


CROQUIS DE UBICACION

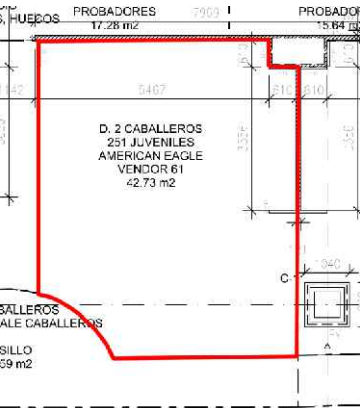

SIMBOLOGIA GENERAL

- INDICA MARCAS VECINAS
- INDICA ESPACIO DESIGNADO A AMERICAN EAGLE JUVENILES
- INDICA PASILLO PRINCIPAL

NOTA IMPORTANTE :

AL MOMENTO DEL LEVANTAMIENTO SE ENCONTRO MOBILIARIO SUELTO AEROPOSTALE, SE DEBERA DE CONTEMPLAR:

RETIRO DE MOBILIARIO CENTRAL Y HERRAJE GENERICO EXISTENTE POR (VERIFICAR CON PLANEACION LIVERPOOL LA COORDINACION DE RETIROS), SE DEBERA DE VERIFICAR CON EL AREA DE MANTENIMIENTO LA ENTREGA DEL MOBILIARIO RETIRADO.

AL MOMENTO DEL LEVANTAMIENTO SE ENCONTRARON ACABADOS DE AEROPOSTALE.

SE REQUIERE RETIRO Y REUBICACION DE TRABE AEROPOSTALE CON SEGUIMIENTO DEL AREA DE MANTENIMIENTO. PARA ENTREGAR PARTES QUE QUEDARAN A RESGUARDO DE LIVERPOOL..

CREMALLERAS NO VISIBLES EN PERIMETRO, **CONSIDERAR EN PRESUPUESTO**

SE ENCONTRO PISO EXISTENTE EN TIENDA, PISO CERAMICO COLOR CAFE DE 660 x 220 mm. **NO SE CONSIDERA CAMBIO DE PISO.**

MARCAS COLINDANTES: AEROPOSTALE

CONSIDERAR CONTACTO NUEVO


TODOS LOS TRABAJOS DE:
REUBICACION DE TRABE ORNAMENTAL
RETIRO DE MARCO METALICO
RETIRO DE ACABADO BRICK
RETIRO DE LETRERO AEROPOSTALE
RETIRO DE PLAFON.
SE DEBEN VERIFICAR CON AREA DE MANTENIMIENTO.
DEMOLICION DE MOCHETA CONTEMPLAR PINTURA Y RESANE

NO SE RETIRAN LUMINARIAS. SE REUBICARAN CONFORME LA NUEVA DISPOSICION DE TRABE AEROPOSTALE.

2° DE MANTENIMIENTO: SR. FRANCISCO JAVIER SALAS VAZQUEZ

NOTA IMPORTANTE :

NO SE CONSIDERA RETIRO NI CAMBIO DE PISO.

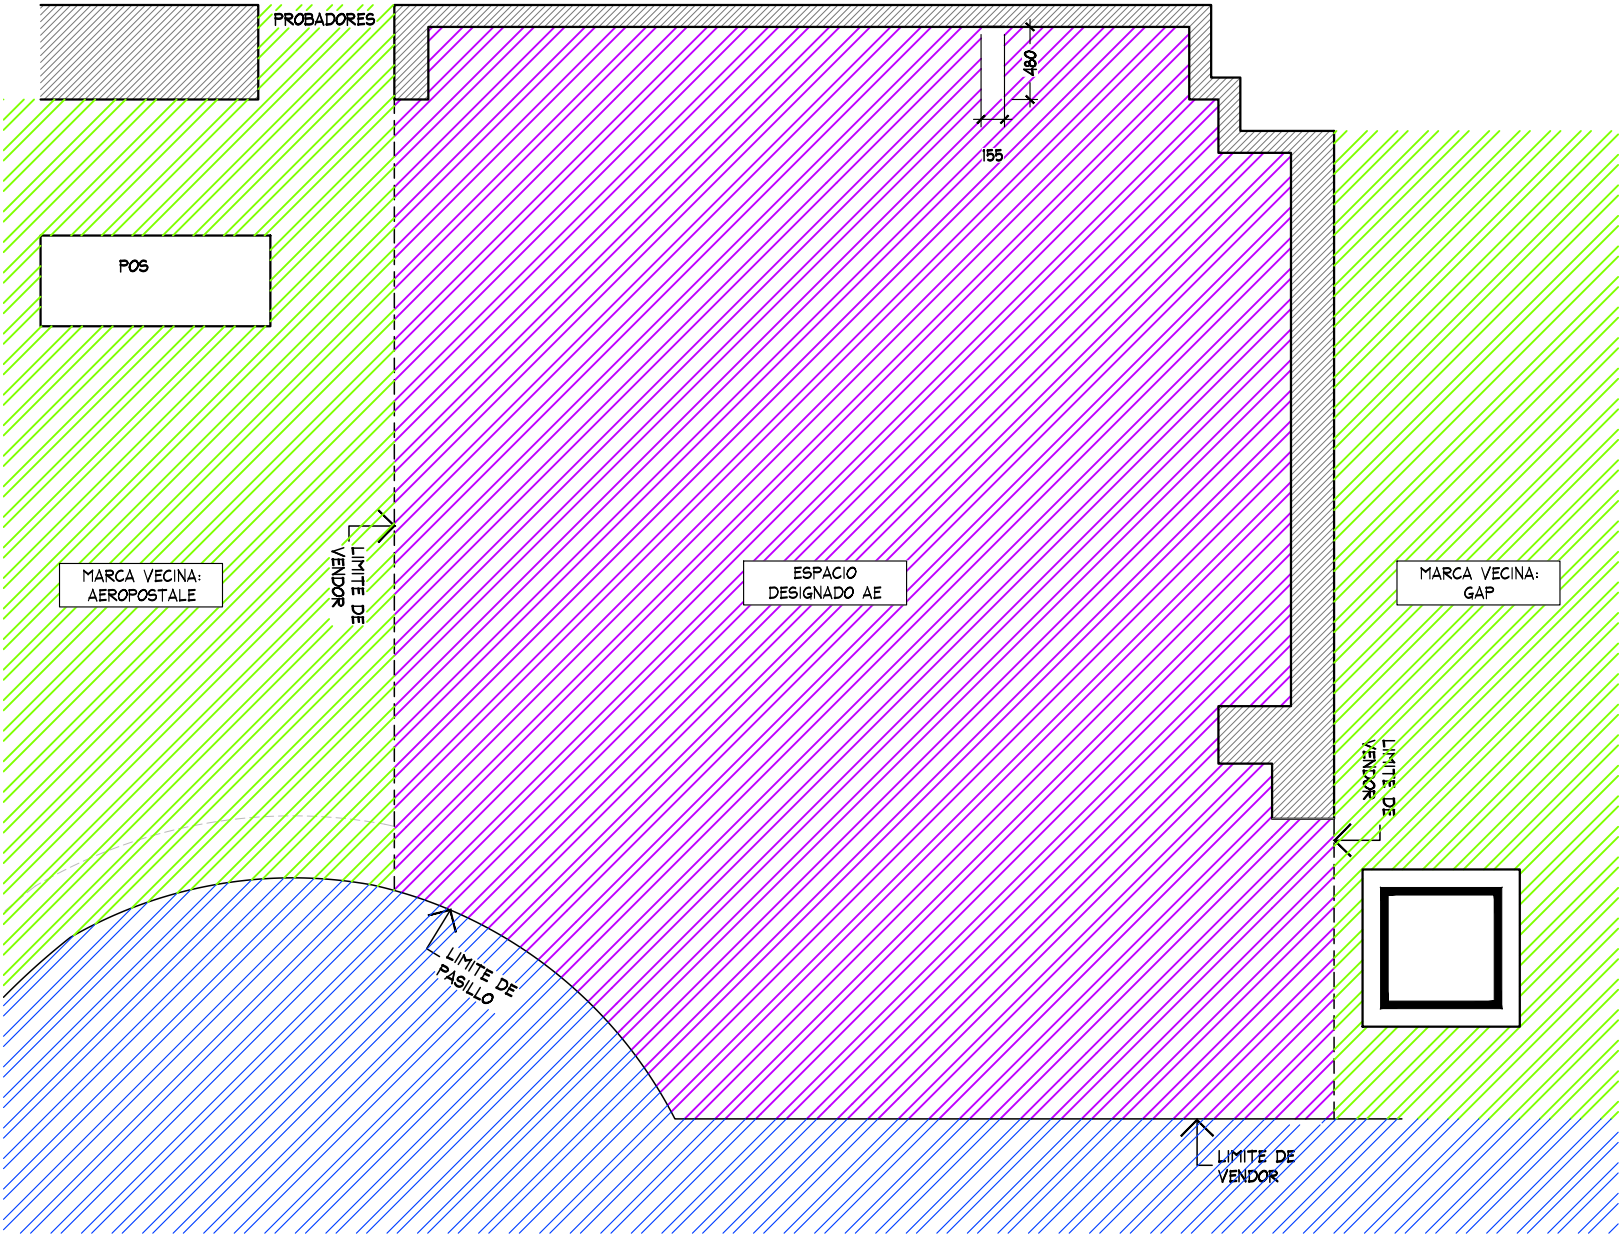

PLANTA GENERAL

ESC. 1:50



THINK
ARCHITECTURE

AMERICAN EAGLE


PROYECTO

Corner

AMERICAN
EAGLE

LIVERPOOL
PASEO MORELIA

CROQUIS DE UBICACION

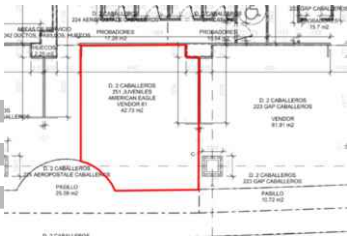

DIRECCIÓN:

Av Montana Monarca 1000, 58090 Morelia, Mich.

AREA DE PROYECTO:

40.69 m2

FECHA:

23 abril 2021

ESCALA:

Indicada

ACOTACION:

mm

RESPONSABLE:

Proyectos

RESPONSABLE:

Arq. Ricardo Arreola



CLAVE

AE-LIV-MOR-JUV-02

Todo lo contenido en este plano es propiedad de THINK ARCHITECTURE S.A. DE C.V. (R), para uso exclusivo y único del proyecto; cualquier variación o modificación deberá ser consultada. Entiendase bien antes de realizarla.

Descartes No. 93, 1er, piso
Col. Anzures, Miguel Hidalgo
C.P. 11590 TEL. 62743686

CROQUIS DE UBICACION

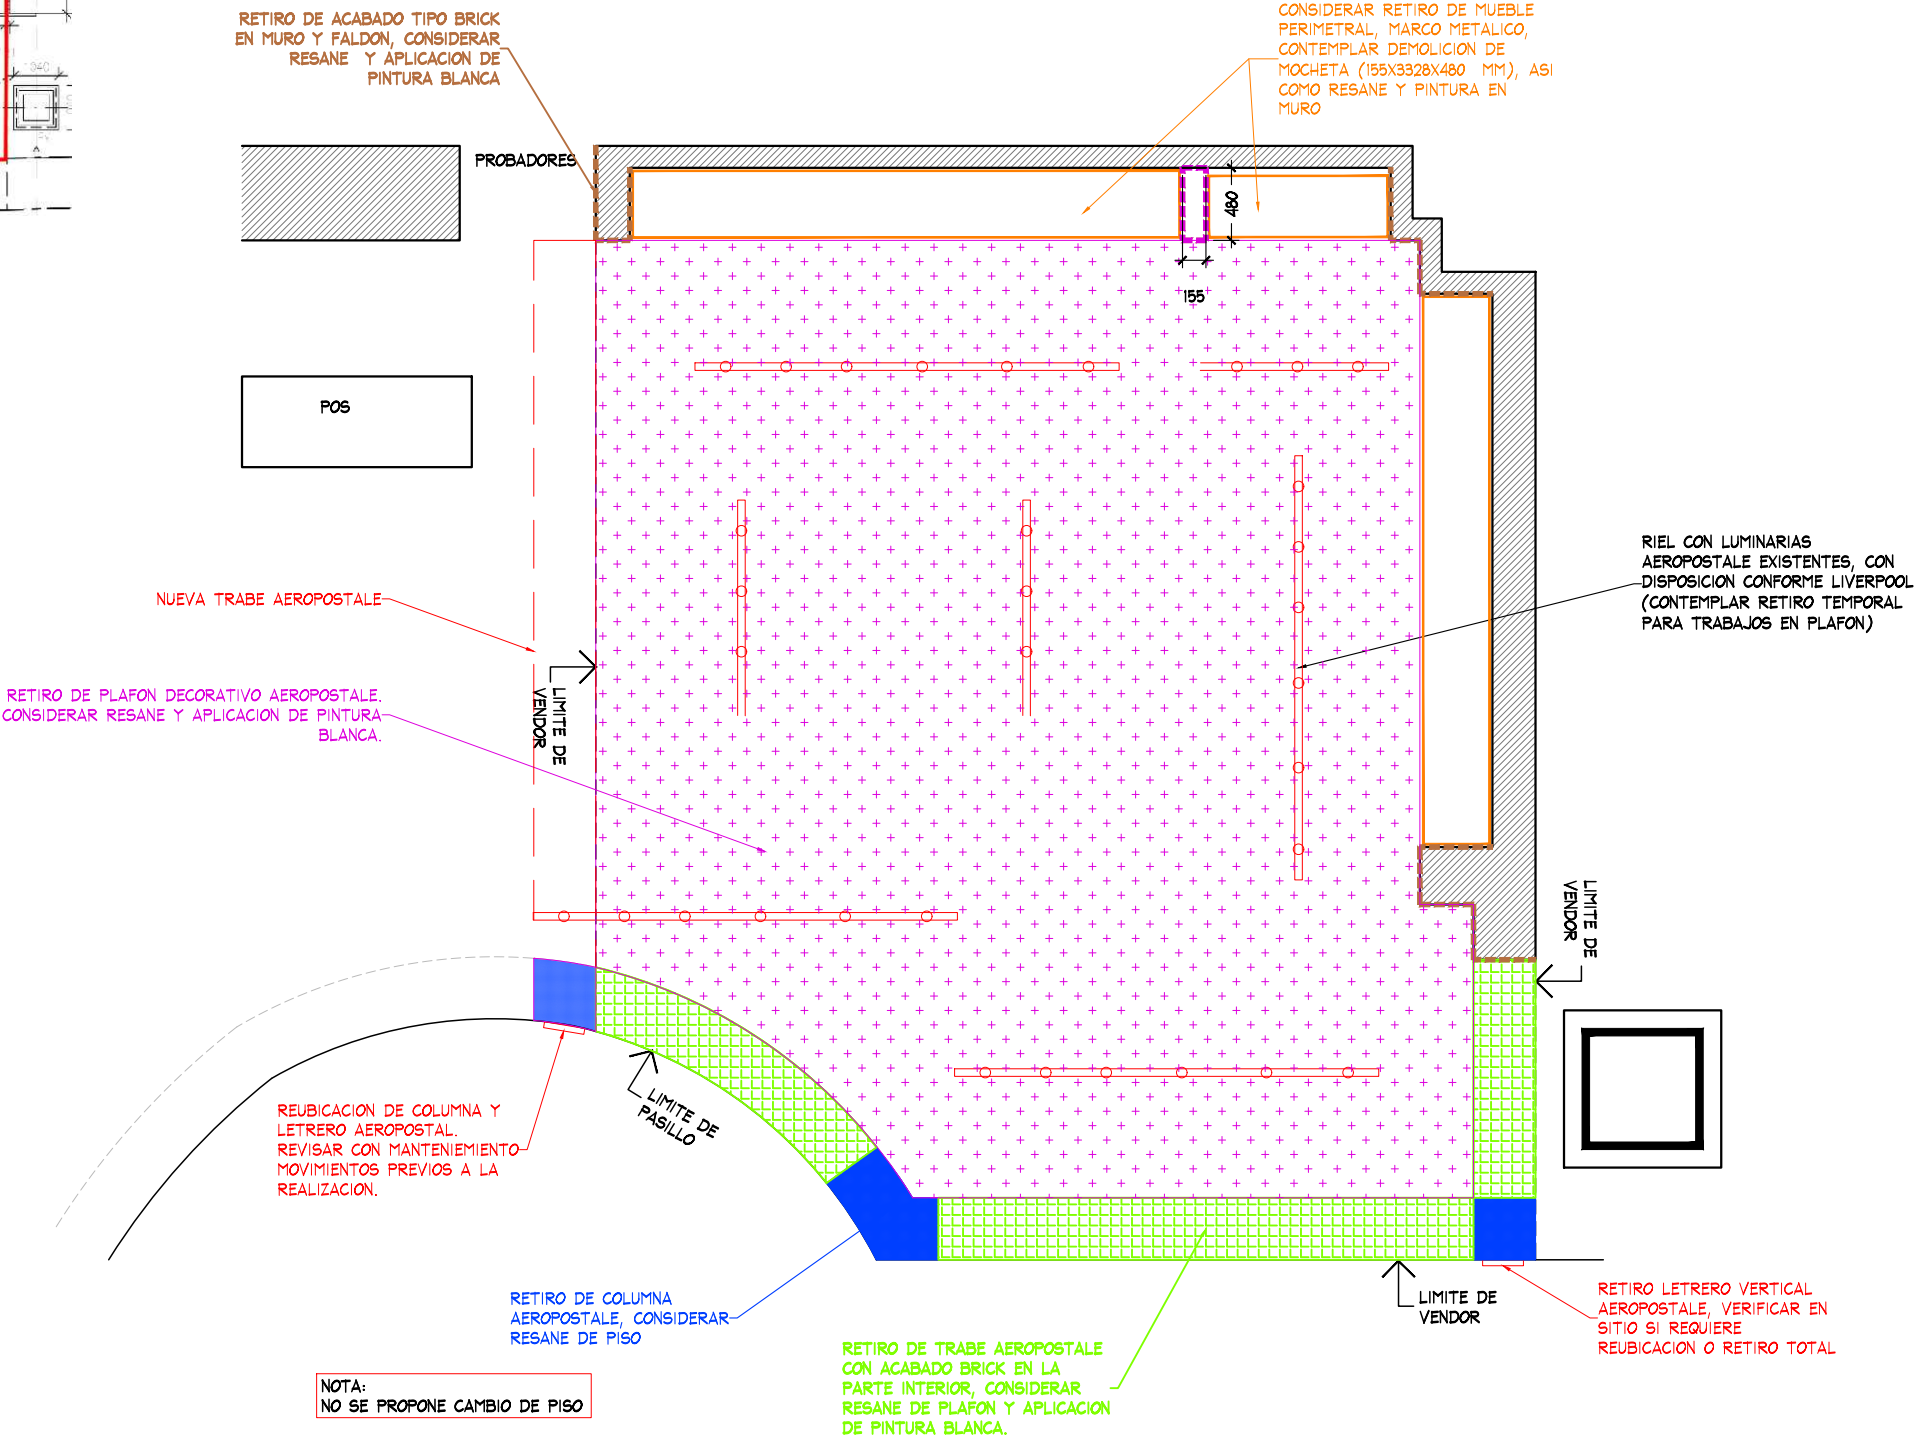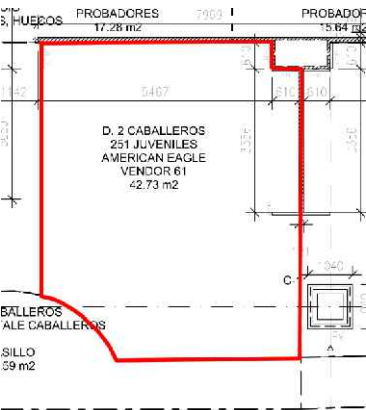

NOTA:
NO SE PROPONE CAMBIO DE PISO

PLANTA DE DEMOLICIONES
ESC. 1:50



THINK
ARCHITECTURE

AMERICAN EAGLE


PROYECTO

Corner

AMERICAN
EAGLE

LIVERPOOL
PASEO MORELIA

CROQUIS DE UBICACION

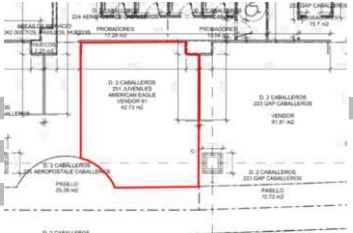

DIRECCION:

Av Montana Monarca 1000, 58090 Morelia,
Mich.

AREA DE PROYECTO:

40.69 m2

FECHA:

23 abril 2021

ESCALA:

Indicada

ACOTACION:

mm

RESPONSABLE:

Proyectos

RESPONSABLE:

Arq. Ricardo Arreola

CLAVE

AE-LIV-MOR-JUV-02

Todo lo contenido en este plano es propiedad de THINK
ARCHITECTURE S.A. DE C.V. (R), para uso exclusivo y
único del proyecto; cualquier variación o modificación
deberá ser consultada. Entiendase bien antes de realizarla.



Descartes No. 93, 1er, piso
Col. Anzures, Miguel Hidalgo
C.P. 11590 TEL. 62,74,36,66

[illegible]

TABLA DE CAPACIDADES AE PASEO MORELIA JUVENILES								
CLAVE	DESCRIPCION	Nº MUEBLES	COLGADO MINIMO	DOBLADO MINIMO	COLGADO MAXIMO	DOBLADO MAXIMO	TOTAL MINIMO	TOTAL MAXIMO
CON-TPF-ADJ-OUTRIGGER (2-1220MM +1-610 MM)	PERIMETRO	1	0	0	0	0	0	0
CON-TPF-ADJ-OUTRIGGER (3-1220MM +1-610 MM)	PERIMETRO	1	0	0	0	0	0	0
USD-TPF-SHLF-1220MM	REPISAS	35	0	32	0	40	1120	1120
USD-TPF-SHLF-610MM	REPISAS	14	0	32	0	40	448	448
CON-RD-TABLE-5633	MESA REDONDA	1	0	192	0	240	192	240
CON-STACK-PLYBOX-BASE-25-13	PLYWOOD	8	0	16	0	20	128	160
CON-RD-TBL-RIS-24	RISER	1	0	0	0	0	0	0
AE-HOOK-HOLDER	CAJON STORAGE	1	0	0	0	0	0	0
AE-MQ-02	MARQUEE	1	0	0	0	0	0	0
USD-URISER3512	RISER	2	0	0	0	0	0	0
CON-T-RACK	RACK "T"	2	49	0	65	0	97	129
CON-ADJ-WARDOB-42	TRINGLA	5	31	0	41	0	0	203
CON-CUT-TBL-30x60PULL-OUT	MESA ALTA	1	0	56	0	70	56	20
CON-CUT-TABLE-NESTER	MESA NESTER	1	0	24	0	20	24	20
CON-CUT-TABLE-STORAGE	STORAGE	1	0	0	0	0	0	0
FIT GUIDE	GRAFICO TOTEM	1	0	0	0	0	0	0
CON-MAN-RIS-8	BASE MANIQUE ALTA	2	0	0	0	0	0	0
MANIQUE	MANIQUE	2	0	0	0	0	0	0
TOTAL EN CORNER		80	79	416	105	510	2065	2341



CROQUIS DE UBICACION

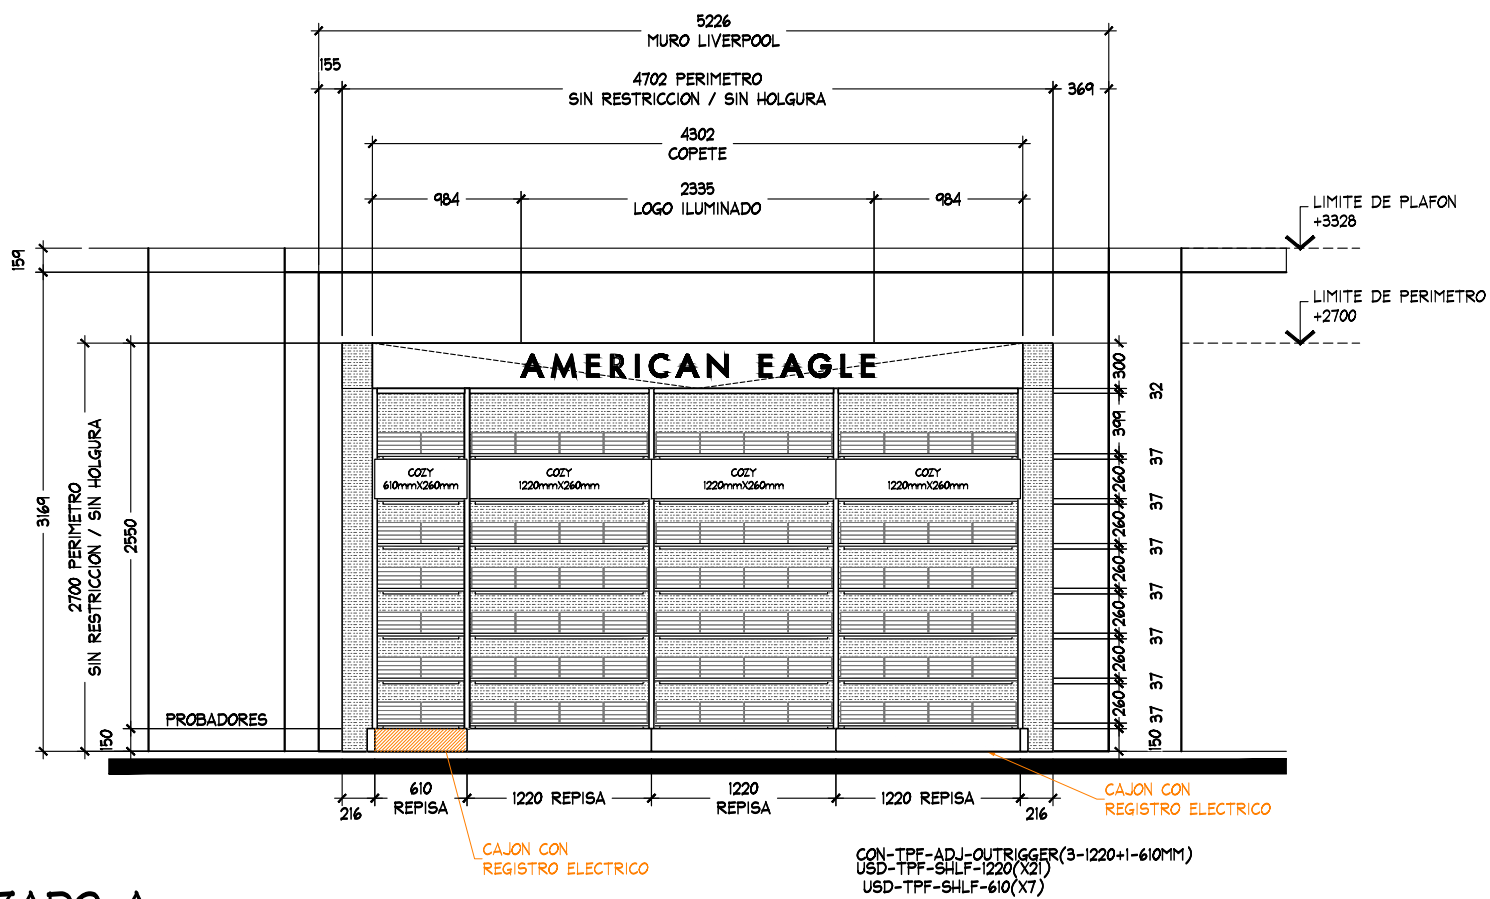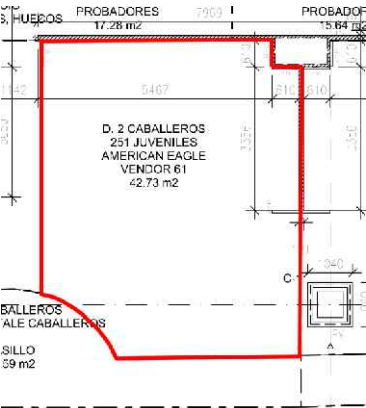

ALZADO A
ESC. 1:50



ESTADO ACTUAL

THINK

ARCHITECTURE

AMERICAN EAGLE

PROYECTO

Corner

AMERICAN EAGLE

LIVERPOOL
PASEO MORELIA

CROQUIS DE UBICACION

DIRECCIÓN:

Av. Montana Monarca 1000, 58090 Morelia, Mich.

AREA DE PROYECTO:	FECHA:
40.69 m2	23 abril 2021
ESCALA:	ACOTACION:
Indicada	mm
RESPONSABLE:	RESPONSABLE:
Proyectos	Arq. Ricardo Arreola
CLAVE	



AE-LIV-MOR-JUV-02

Todo lo contenido en este plano es propiedad de THINK ARCHITECTURE S.A. DE C.V. (R), para uso exclusivo y único del proyecto; cualquier variación o modificación deberá ser consultada. Entiendase bien antes de realizarla.

Descartes No. 93, 1er. piso
Col. Anzures, Miguel Hidalgo
C.P. 11590 TEL. 62.74.36.66

4 DE 5


CROQUIS DE UBICACION

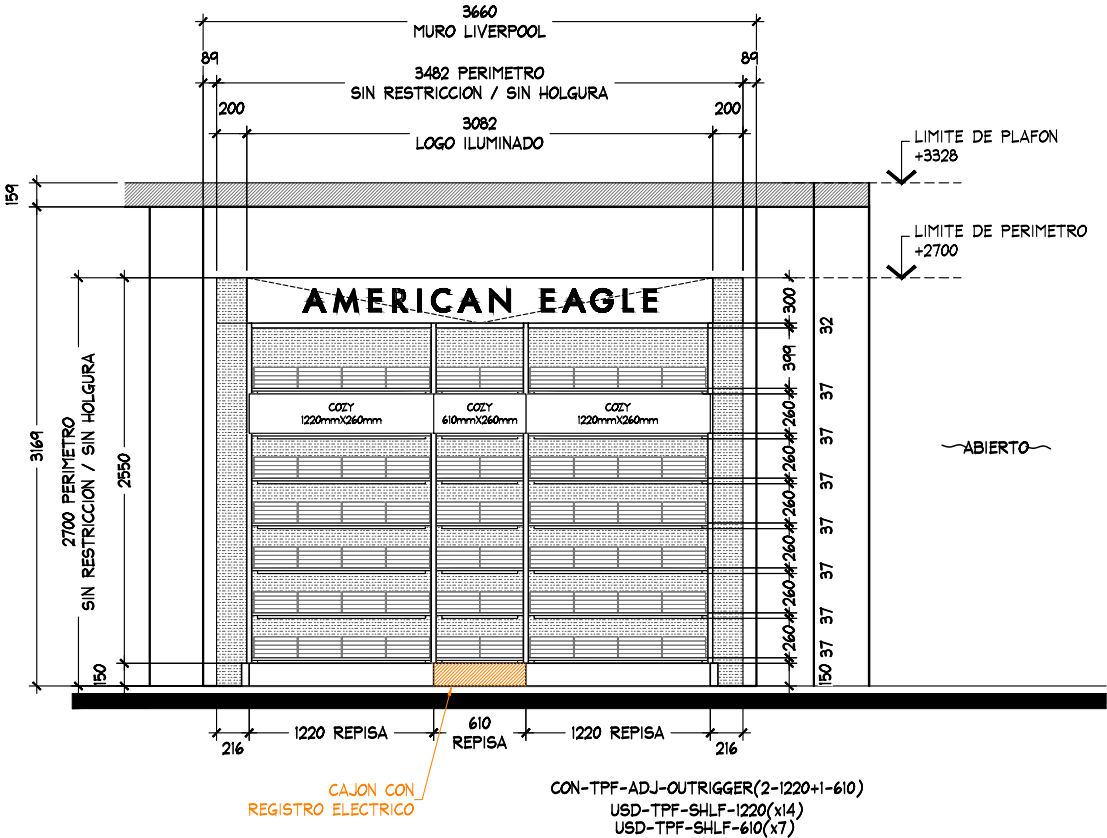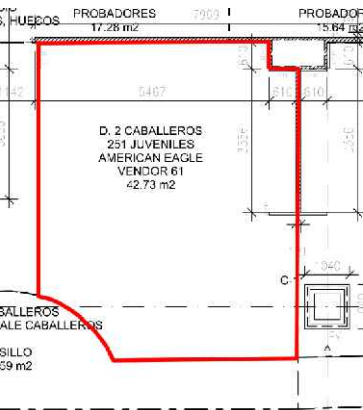

ALZADO B
ESC. 1:50



ESTADO ACTUAL

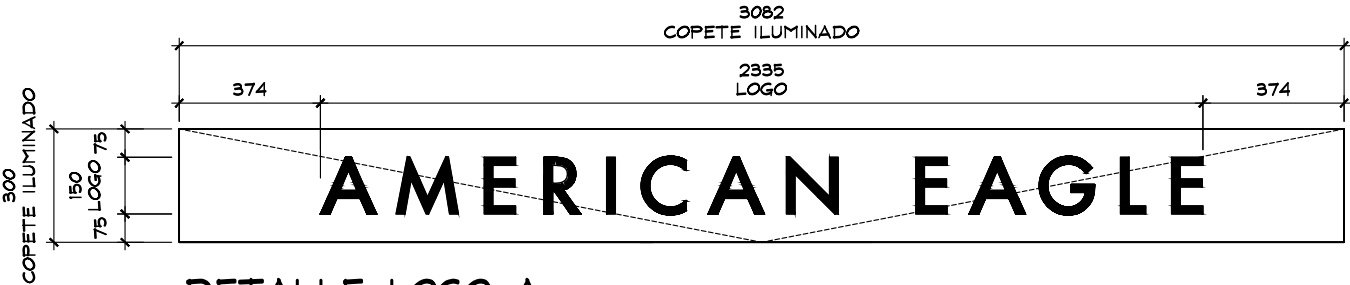

DETALLE LOGO A
ESC. 1:20



THINK
ARCHITECTURE

AMERICAN EAGLE


PROYECTO

Corner

AMERICAN EAGLE

LIVERPOOL
PASEO MORELIA

CROQUIS DE UBICACION

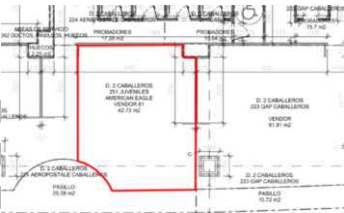

DIRECCION:

Av Montana Monarca 1000, 58090 Morelia, Mich.

AREA DE PROYECTO:	FECHA:
40.69 m2	23 abril 2021
ESCALA:	ACOTACION:
Indicada	mm
RESPONSABLE:	RESPONSABLE:
Proyectos	Arq. Ricardo Arreola
CLAVE	
AE-LIV-MOR-JUV-02	

Todo lo contenido en este plano es propiedad de THINK ARCHITECTURE S.A. DE C.V. (R), para uso exclusivo y único del proyecto; cualquier variación o modificación deberá ser consultada. Entiendase bien antes de realizarla.

Descartes No. 93, 1er, piso
Col. Anzures, Miguel Hidalgo
C.P. 11590 TEL. 6274,36,66

5 DE 5