


CROQUIS DE UBICACION

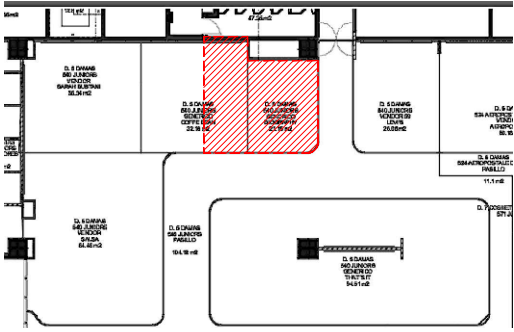

SIMBOLOGIA GENERAL

	INDICA MARCAS VECINAS
	INDICA ESPACIO DESIGNADO AE JUVENILES
	INDICA PASILLO PRINCIPAL

NOTA IMPORTANTE :

AL MOMENTO DEL PROYECTO SE ENCONTRÓ MOBILIARIO PERIMETRAL Y SUELTO GENÉRICO LIVERPOOL , SE DEBERÁ DE CONTEMPLAR :

RETIRO DE MOBILIARIO TIPO ROPERO ,Y A SU VEZ REUBICACIÓN DE ESTOS PARA LA INSTALACIÓN DE PERÍMETRO "AE", ASÍ COMO MOBILIARIO SUELTO

NO SE CONTEMPLA RETIRO DE VINILES LIVERPOOL


SE ENCONTRÓ PISO LOSETA CERÁMICA 60CM x 60 CM (BLANCO MARFIL)

NO SE CONSIDERA CAMBIO DE PISO

ZOCLO CAFÉ DE 10 CM

CREMALLERAS VISIBLES EN MURO LIVERPOOL

CONTACTOS NO EXISTENES CONSIDERAR NUEVOS

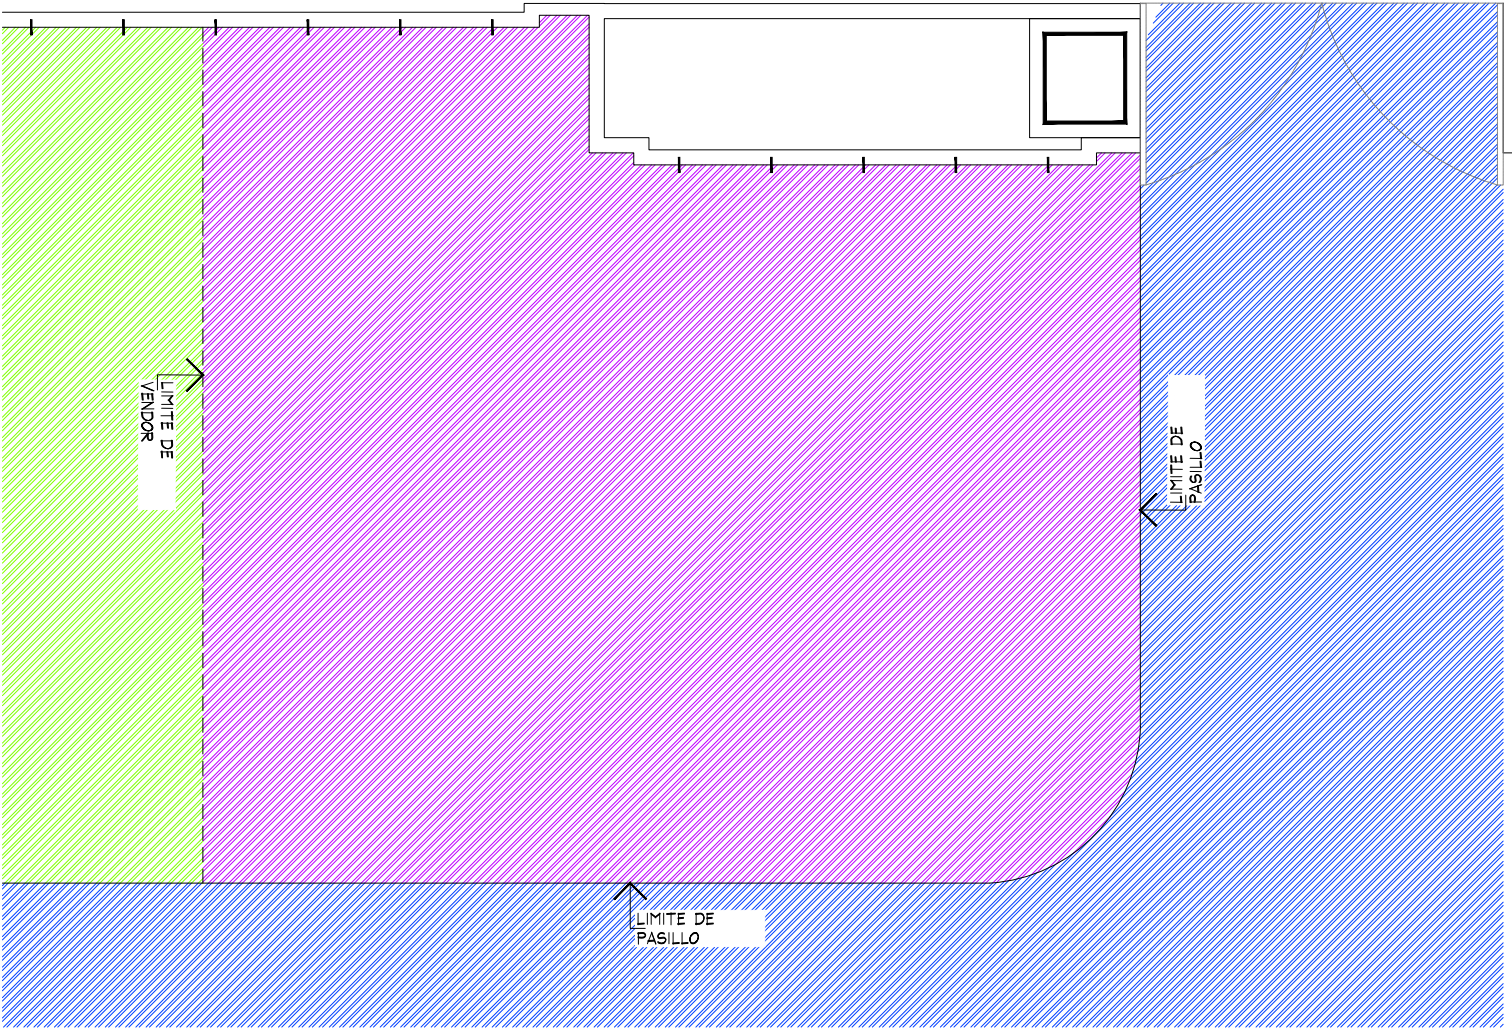

PLANTA GENERAL
ESC. 1:50



THINK
ARCHITECTURE

AMERICAN EAGLE


PROYECTO

CORNER

JUNIORS

LIVERPOOL
MÉRIDA CABO NORTE

CROQUIS DE UBICACION

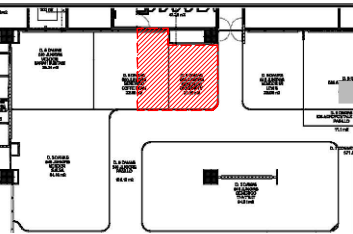

DIRECCIÓN:

Calle 24 número: 30020
Colonia: Tixcuytun
CP: 97305
Yucatán, Mérida

ÁREA DE PROYECTO:

31.61 m²

FECHA:

20 agosto 2021

ESCALA:

Indicada

ACOTACIÓN:

mm

RESPONSABLE:

Proyectos

RESPONSABLE:

Arq. Ricardo Arreola



CLAVE

AE-LIV-MER-CNO-JUN-01

Todo lo contenido en este plano es propiedad de THINK ARCHITECTURE S.A. DE C.V. (R), para uso exclusivo y único del proyecto; cualquier variación o modificación deberá ser consultada. Entendase bien antes de realizarla.

Descartes No. 93, 1er. piso
Col. Anzures, Miguel Hidalgo
C.P. 11590 TEL. 62.74.36.66

CROQUIS DE UBICACION

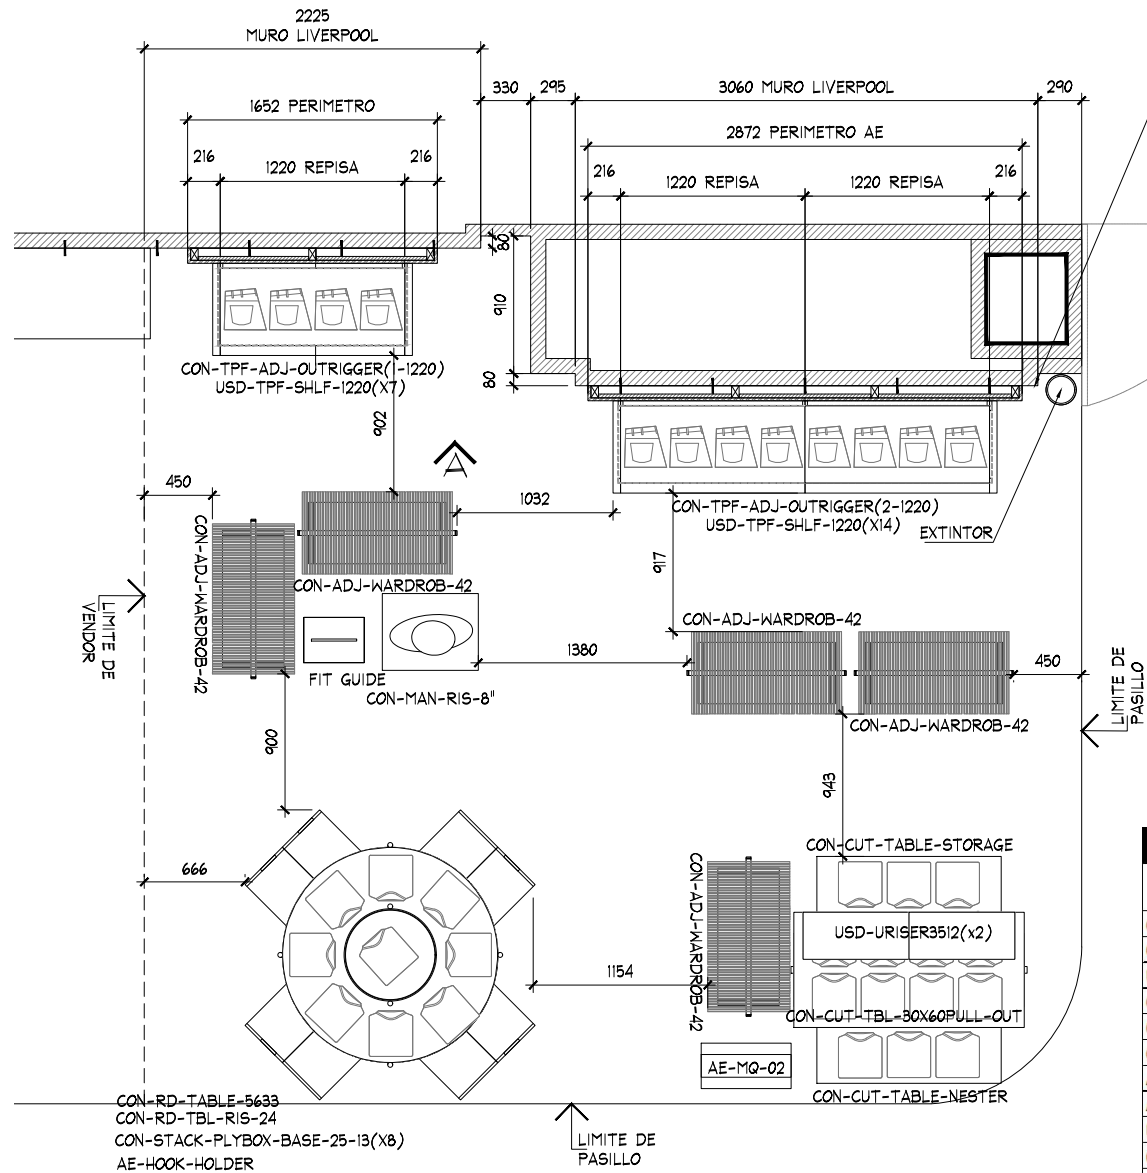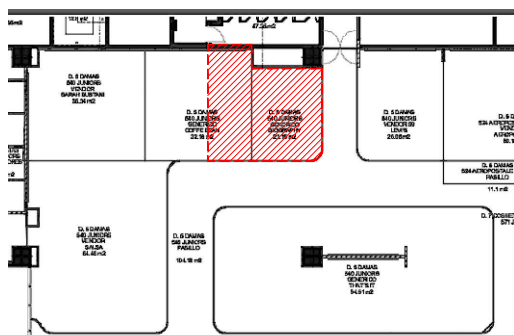

- MURO LIVERPOOL EN ACABADO PINTURA BLANCA LIVERPOOL, CON VINIL DE COLORES EN SOBREMURO
- NO SE CONTEMPLA RETIRO
- CREMALLERAS VISIBLES
- CONTACTO NO EXISTENTES, CONTEMPLAR NUEVOS
- CONTEMPLAR RETIRO DE ROPEROS GENERICOS LIVERPOOL, SE REQUIERE REUBICAR ROPEROS VERIFICAR CON LIVERPOOL.

PLANTA MOBILIARIO
ESC. 1:50

TABLA DE CAPACIDADES AE CABO NORTE JUNIORS								
CLAVE	DESCRIPCION	Nº MUEBLES	COLGADO MINIMO	DOBLADO MINIMO	COLGADO MAXIMO	DOBLADO MAXIMO	TOTAL MINIMO	TOTAL MAXIMO
CON-TPF-ADJ-OUTRIGGER (2-1220MM)	PERIMETRO	1	0	0	0	0	0	0
CON-TPF-ADJ-OUTRIGGER (1-1220MM)	PERIMETRO	1	0	0	0	0	0	0
USD-TPF-SHLF-1220MM	REPISAS	21	0	32	0	40	672	672
CON-RD-TABLE-5633	MESA REDONDA	1	0	192	0	240	192	240
CON-STACK-PLYBOX-BASE-25-13	PLYWOOD	8	0	16	0	20	128	160
CON-RD-TBL-RIS-24	RISER	1	0	0	0	0	0	0
AE-HOOK-HOLDER	CAJON STORAGE	1	0	0	0	0	0	0
AE-MQ-02	MARQUEE	1	0	0	0	0	0	0
USD-URISER3512	RISER	2	0	0	0	0	0	0
CON-ADJ-WARDROB-42	TRINGLA	5	31	0	41	0	0	203
CON-CUT-TBL-30X60PULL-OUT	MESA ALTA	1	0	56	0	70	56	20
CON-CUT-TABLE-NESTER	MESA NESTER	1	0	24	0	20	24	20
CON-CUT-TABLE-STORAGE	STORAGE	1	0	0	0	0	0	0
FIT GUIDE	GRAFICO TOTEM	1	0	0	0	0	0	0
CON-MAN-RIS-8	BASE MANIQUEIE ALTA	1	0	0	0	0	0	0
MANIQUEIE	MANIQUEIE	1	0	0	0	0	0	0
TOTAL EN CORNER		48	79	416	105	510	1072	1315



THINK
ARCHITECTURE

AMERICAN EAGLE


PROYECTO

CORNER

JUNIORS

LIVERPOOL
MERIDA CABO NORTE

CROQUIS DE UBICACION

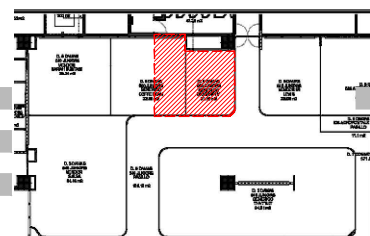

DIRECCION:

Calle 24 numero: 30020
Colonia: Tixcuytun
CP: 97305
Yucatan, Merida

AREA DE PROYECTO:

31.61 m2

FECHA:

20 agosto 2021

ESCALA:

Indicada

ACOTACION:

mm

RESPONSABLE:

Proyectos

RESPONSABLE:



Arq. Ricardo Arreola

CLAVE


AE-LIV-MER-CNO-JUN-01

Todo lo contenido en este plano es propiedad de THINK ARCHITECTURE S.A. DE C.V. (R), para uso exclusivo y único del proyecto; cualquier variación o modificación deberá ser consultada. Entendase bien antes de realizarla.

Descartes No. 93, 1er. piso
Col. Anzures, Miguel Hidalgo
C.P. 11590 TEL. 62.74.36.66

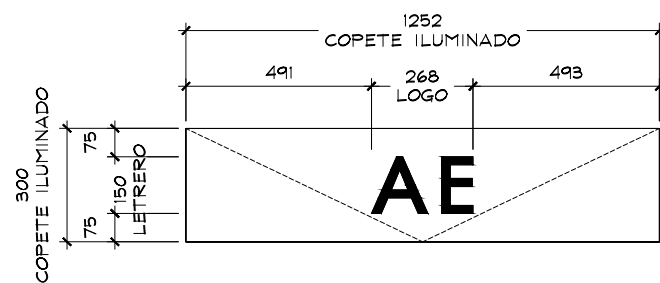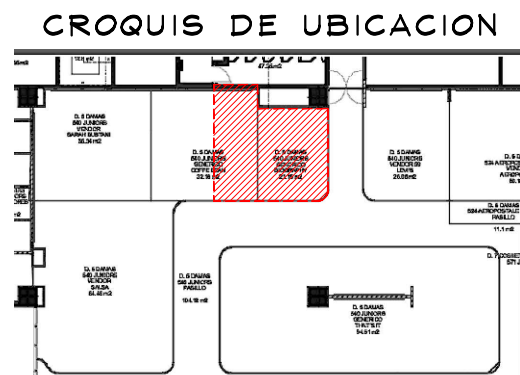


DETALLE LOGO 1
ESC. 1:20

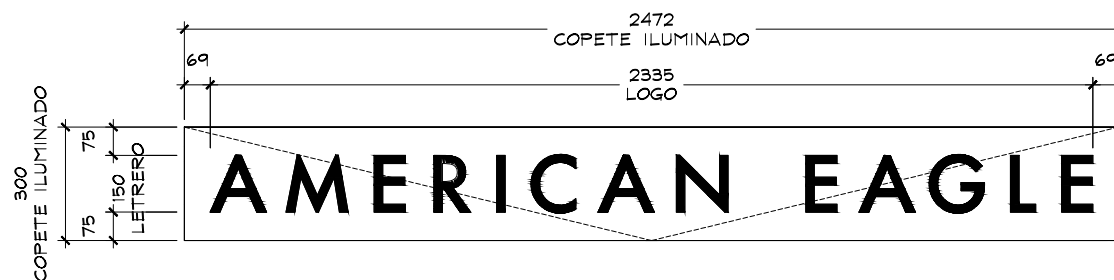

DETALLE LOGO 2
ESC. 1:20



PERIMETRO EXISTENTE

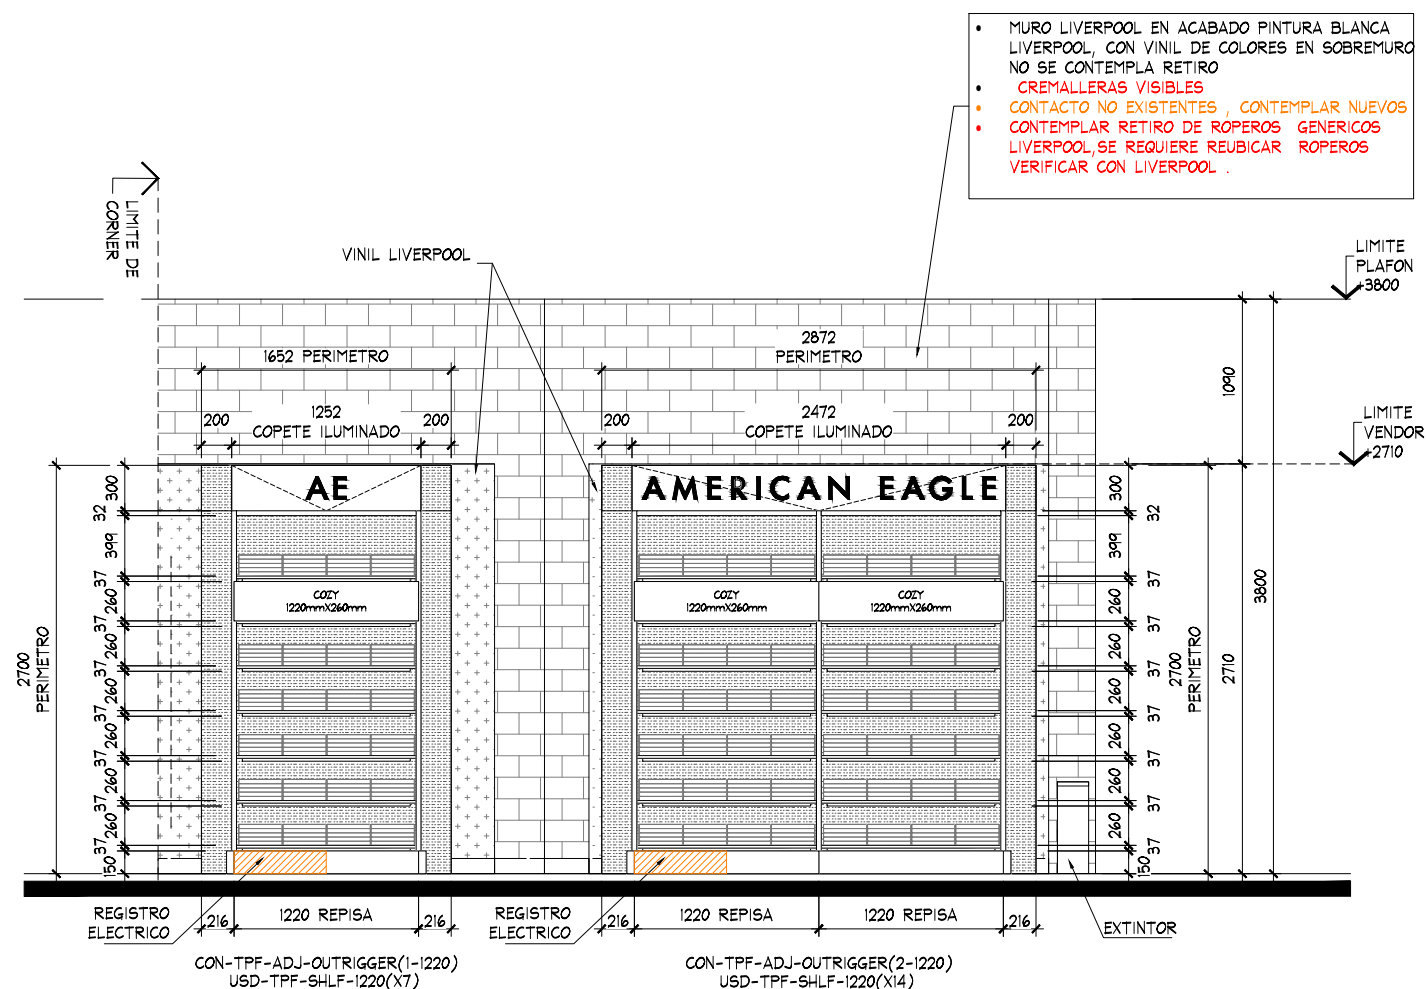

ALZADO A
ESC. 1:50

THINK
ARCHITECTURE

AMERICAN EAGLE

PROYECTO

CORNER

JUNIORS

LIVERPOOL MERIDA CABO NORTE

CROQUIS DE UBICACION

DIRECCION:
Calle 24 numero: 30020
Colonia: Tixcuytun
CP: 97305
Yucatan, Merida

AREA DE PROYECTO: 31.61 m2	FECHA: 20 agosto 2021
ESCALA: Indicada	ACOTACION: mm
RESPONSABLE: Proyectos	RESPONSABLE: Arq. Ricardo Arreola

CLAVE
AE-LIV-MER-CNO-JUN-01

Todo lo contenido en este plano es propiedad de THINK ARCHITECTURE S.A. DE C.V. (R), para uso exclusivo y único del proyecto; cualquier variación o modificación deberá ser consultada. Entendase bien antes de realizarla.

Descartes No. 93, 1er. piso
Col. Anzures, Miguel Hidalgo
C.P. 11590 TEL. 62.74.36.66

3 DE 3