



LIVERPOOL MONTERREY LA FE, AMERICAN EAGLE, JUNIORS

01.07.20

PROYECTO

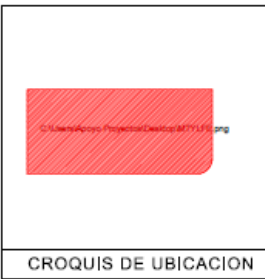


TABLA DE CAPACIDADES AE JUNIORS LIVERPOOL MONTERREY LA FE									
CLAVE	DESCRIPCION	Nº MUJERES	COLGADO MINIMO	DOBLADO MINIMO	COLGADO MAXIMO	DOBLADO MAXIMO	TOTAL MINIMO	TOTAL MAXIMO	
DISPLAY WALL-1220MM (x3) + AJUSTE 310MM (x2)	PERIMETRO XJO	1	0	0	0	0	0	0	
AE-MEX-FLOOR-BOX 1220MM (x2) + 1220MM CON REGISTRO ELECTRICO (x1) + AJUSTE 310MM (x2)	BASE PERIMETRO XJO	1	0	0	0	0	0	0	
WY-1448-WO/1220MM	REPISA	24	0	32	0	40	24	76	
PARSON MAIN TABLE	MESA	1	0	32	0	40	32	40	
LARGE BUNKER	MESA	1	80	0	50	0	80	90	
SMALL FLOOR CLUBE	NESTER	2	0	32	0	40	64	80	
RD-TBL-56	MESA REDONDA	1	0	152	0	240	152	240	
RD-TBL-50-SEAT	NESTER	8	0	26	0	20	128	260	
WB-SLRIS-811-B	RISER	1	0	0	0	0	0	0	
WB-SLRIS-415-C	RISER	1	0	0	0	0	0	0	
M-WOOD	FREE STANDING	1	0	0	0	0	0	0	
SH-RIS-2912RF	RISER	2	0	0	0	0	0	0	
SH-RIS-3512	RISER	2	0	0	0	0	0	0	
2-WAY-CLRM	TRINGLA	1	33	0	41	0	0	41	
BNLG-TBL-6030RF	MESA ALTA	1	0	56	0	70	56	80	
BNLG-STNST-3424RF	MESA NESTER	2	0	24	0	20	48	40	
BNLG-BC-4821/WO	MESA BOCACASE/WO	1	0	64	0	80	64	80	
MANIQUE	MANIQUE	5	0	0	0	0	0	0	
TOTAL EN CORNER		56	159	480	395	590	1402	1579	

NOTA IMPORTANTE :


AL MOMENTO DEL LEVANTAMIENTO SE ENCONTRÓ AREA GENERICA , ASI COMO MOBILIARIO SUELO GENERICO , SE DEBERA DE CONTEMPLAR :

RETIRO DE COLGADORES Y MOBILIARIO CENTRAL Y PERIMETRAL EXISTENTE POR (VERIFICAR CON PLANEACION LIVERPOOL LA COORDINACION DE RETIROS) , EN EL CASO QUE SE REQUIERA EL RETIRO POR PARTE DE THINK SE DEBERA DE VERIFICAR CON EL AREA DE MANTENIMIENTO LA ENTREGA DEL MOBILIARIO RETIRADO.

SE ENCONTRÓ PISO CERAMICO COLOR BLANCO DE 60 X 60 CM , NO SE PROPONE RETIRO DE PISO

MARCA COLGADANTE GENERICO LIVERPOOL

CONTEMPLAR COLOCACION DE CONTACTOS POR THINK

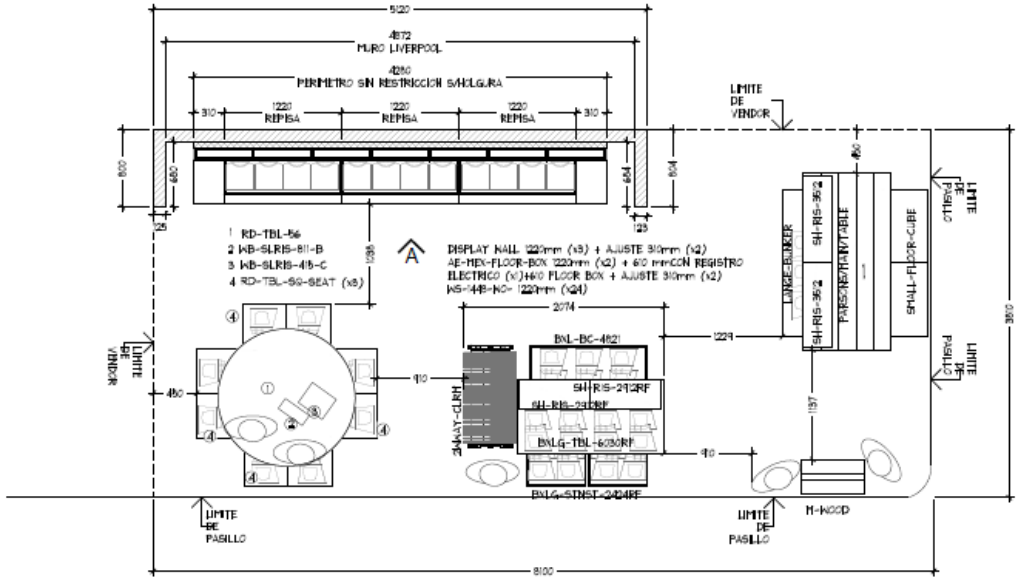

PLANTA ARQUITECTÓNICA
ESC. 1:50

SEMBRADO CON LEVANTAMIENTO


Proyecto Autorizado.

PLANTA ARQUITECTÓNICA				PROYECTO			
PROYECTO	AE LIV. MTY LA FE JUNIORS	FECHA	10 JUN 2020	FECHA	10 JUN 2020	FECHA	10 JUN 2020
DISEÑO	AE LIV. MTY LA FE JUNIORS	FECHA	10 JUN 2020	FECHA	10 JUN 2020	FECHA	10 JUN 2020
REVISIÓN	AE LIV. MTY LA FE JUNIORS	FECHA	10 JUN 2020	FECHA	10 JUN 2020	FECHA	10 JUN 2020
APROBACIÓN	AE LIV. MTY LA FE JUNIORS	FECHA	10 JUN 2020	FECHA	10 JUN 2020	FECHA	10 JUN 2020
FECHA	10 JUN 2020	FECHA	10 JUN 2020	FECHA	10 JUN 2020	FECHA	10 JUN 2020
FECHA	10 JUN 2020	FECHA	10 JUN 2020	FECHA	10 JUN 2020	FECHA	10 JUN 2020
PROYECTO

Proyecto Autorizado.

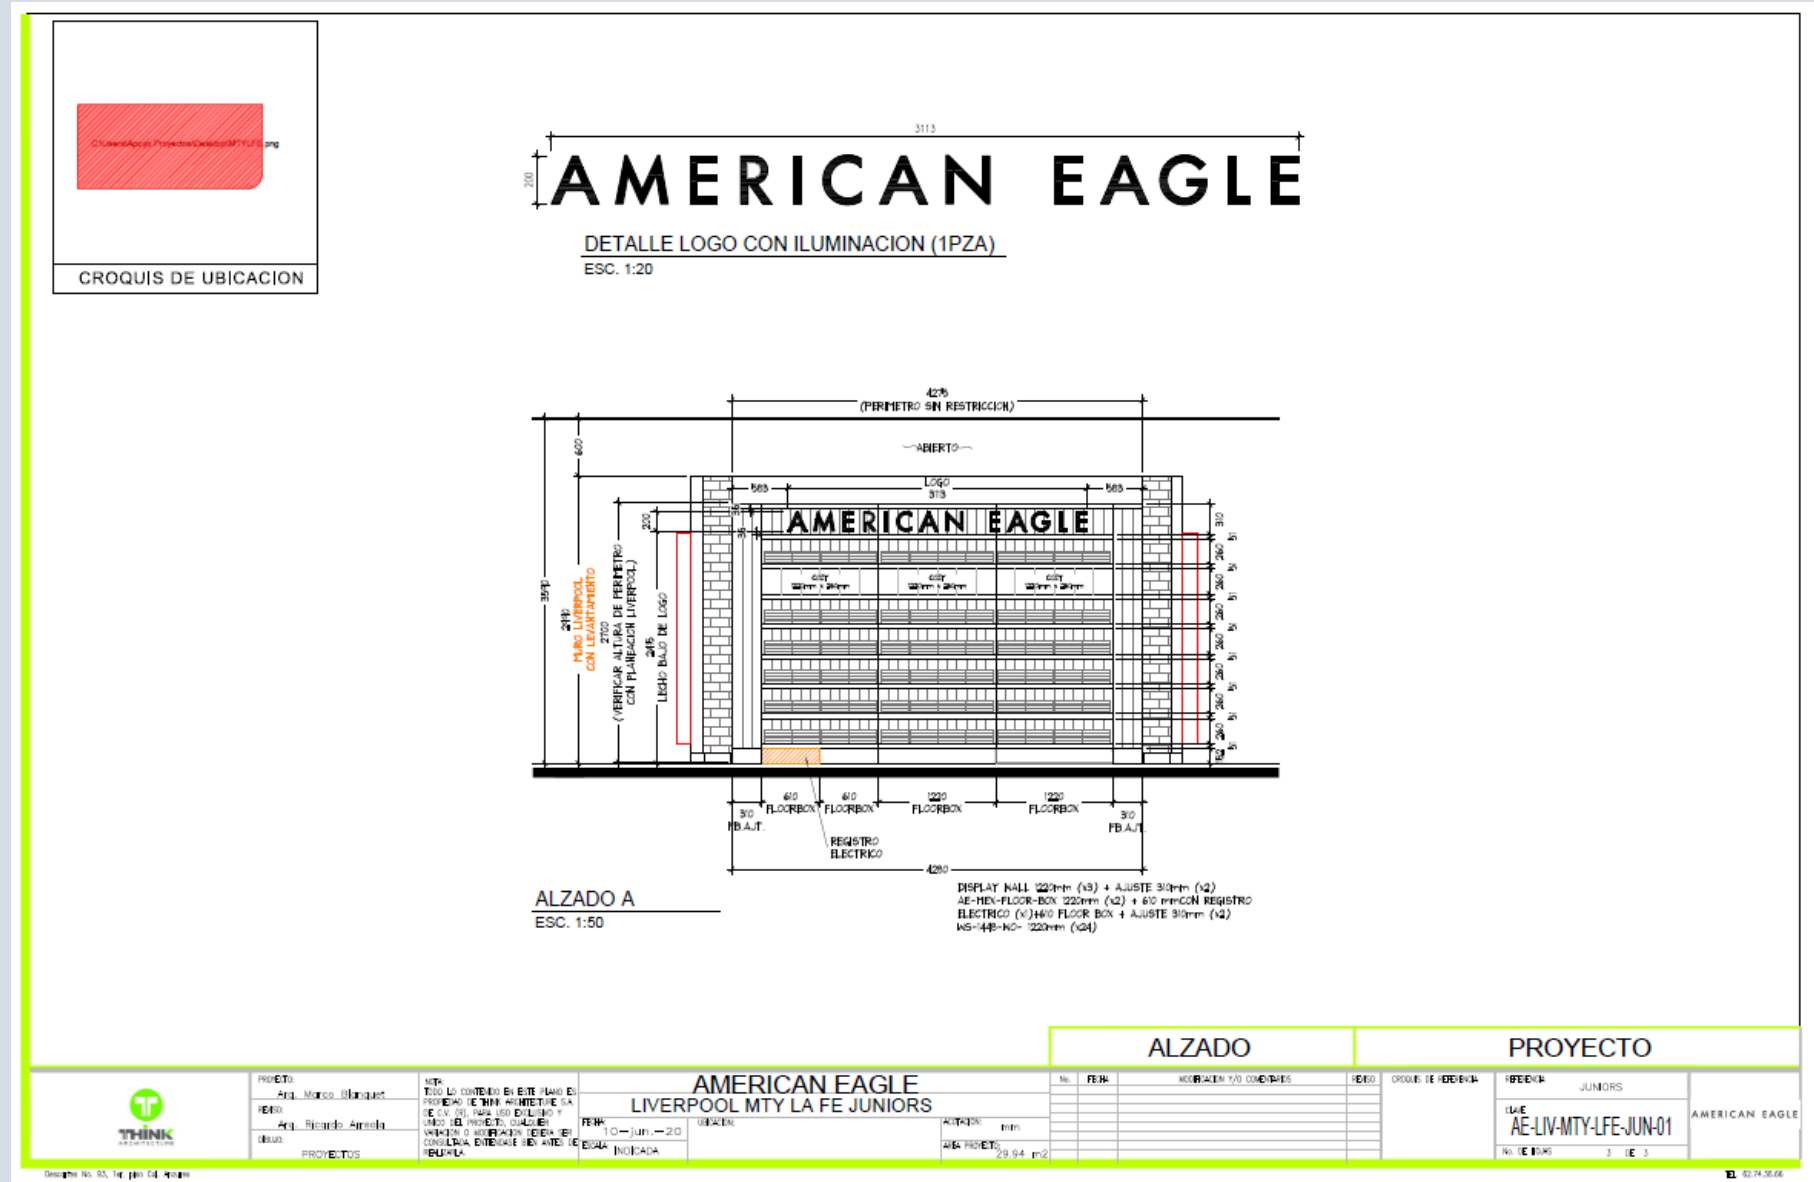

**AE LIV. MTY LA FE
JUNIORS.**

INS. DE MOBILIARIO

Vistas generales.



AE LIV. MTY LA FE
JUNIORS.

INS. DE MOBILIARIO

Vistas generales.



**AE LIV. MTY LA FE
JUNIORS.**

INS. DE MOBILIARIO

Vistas generales.



AE LIV. MTY LA FE
JUNIORS.

INS. DE MOBILIARIO

Vistas generales.



AE LIV. MTY LA FE
JUNIORS.

INS. DE MOBILIARIO

Vistas generales.



**AE LIV. MTY LA FE
JUNIORS.**

INS. DE MOBILIARIO

Vistas generales.



**AE LIV. MTY LA FE
JUNIORS.**

**INS. DE
MOBILIARIO**

Vistas generales.



AE LIV. MTY LA FE
JUNIORS.

INS. DE MOBILIARIO

Vistas generales.



**AE LIV. MTY LA FE
JUNIORS.**

**INS. DE
MOBILIARIO**

Vistas generales.



AE LIV. MTY LA FE
JUNIORS.

INS. DE MOBILIARIO

Vistas generales.



**AE LIV. MTY LA FE
JUNIORS.**

**INS. DE
MOBILIARIO**

Vistas generales.



AE LIV. MTY LA FE
JUNIORS.

INS. DE MOBILIARIO

Vistas generales.




AE LIV. MTY LA FE
JUNIORS.

CARTA ENTREGA



PROYECTO:	Fecha:
AMERICAN EAGLE-LIVERPOOL MTY. LA FÉ, JUNIORS	02-jul-20

Lista de entregables	Cantidad	Comentarios
Av. las Torres Sur 200, Miguel Alemán, 66470 Monterrey, N.L.		
1 Maniqués	4 Pza	
2 Racks de colgado 2'WVAY-CLRM	1 Pza	
3 Cajonera BXL-BC-4821	1 Pza	Juego A
4 Mesa BXLG-TBL-6030RF	1 Pza	Juego A
5 Mesas-bases SH-RIS-291RF	2 Pza	Juego A
6 Cubos BXLG-STNST-2424RF	2 Pza	Juego A
7 Cajonera LANGE-BUNKER	1 Pza	Juego B
8 Mesa PARSONS/MAIN/TABLE	1 Pza	Juego B
9 Cubos SMALL-FLOOR-CUBE	2 Pza	Juego B
10 Mesas-bases SH-RIS-3512	2 Pza	Juego B
11 Mesa circular RD-TBL-56 c/2 Pza- de cubos	1 Pza	Juego C
12 Cubos RD-TBL-SQ-SEAT	8 Pza	Juego C
13 Perímetro "A" de 4.87MT c/repisas, cajoneras y kit eléctrico con logo iluminado.	1 Pza	
14 Tríptico M-WOOD	1 Pza	
15		
16		

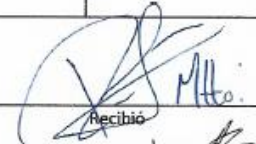Comentarios	Firma
	

Sr. Saúl Torres Carpio Bta.

Entregó

THE THINK ARCHITECTURE S.A. DE C.V.

Recibió

Jennifer López G.

AEO

ALWAYSTHINKFIRST

repisa de cobrado deshecho, con veta invertida.





Visualizando ideas. Excediendo expectativas.



thethinkarchitecture.com