

DIRECCION DE PLANEACION DE ALMACENES GERENCIA DE CORNERS		CHECKLIST DE REVISION DE PROYECTO	
DATOS DEL PROYECTO		TIPO DE REQUERIMIENTO	
NOMBRE		CORNER NUEVO	REUBICACIÓN
ALMACEN		REDUCCIÓN	CAMBIO DE IMAGEN
M2		AMPLIACIÓN	MUEBLE SUELTO
FECHA DE AUTORIZACIÓN			
AUTORIZADO POR			
PUNTOS A GARANTIZAR EN LA INSTALACIÓN DE PROYECTOS CORNERS DE ACUERDO A LINEAMIENTOS Y CRITERIOS DE PROYECTOS CORNERS EN TIENDAS NUEVAS Y TIENDAS EN OPERACIÓN		CRITERIOS DE DISEÑO	
		FULL CORNER	
		PERIMETRO MODULAR + AMB MARCA	
		SOFT CORNER	
		PERIMETRO GENERICO+ ID + AMB MARCA	
		PERIMETRO GENERICO+ ID + AMB GENERICO	

LOS PUNTOS MARCADOS EN LA COLUMNA "NO" SON LOS QUE SE INCUMPLEN DE MANERA EVIDENTE EN EL PROYECTO Y ES RESPONSABILIDAD DE LA MARCA GARANTIZAR QUE SEAN CORREGIDOS EN LA INSTALACIÓN TODO AQUEL CRITERIO POR NO APRECIARSE O QUE POR OMISIÓN NO SE HA SELECCIONADO Y AÚN SE INCUMPLA, DEBERÁ SER SOLUCIONADO EN LA INSTALACIÓN.

TODOS PERÍMETRO AUTORIZADO DEBERÁ SER MODULABLE Y DESMONTABLE EN MODULOS DE 1220 MM. (O MULTIPLOS DE 610MM), COLOCANDO LOS AJUSTES CORRESPONDIENTES EN CASO DE REQUERIRSE.

	SI	NO	NA
1. SE AUTORIZA PERIMETRO MODULABLE-DESMONTABLE (NO APLICA PARA SOFT CORNERS)			
2. EL PROYECTO RESPETO LA ARQUITECTURA DE LIVERPOOL (CRITERIO REFERIDO AL MANUAL VIGENTE DE CORNERS, POLÍTICAS Y LINEAMIENTOS)			
3. EL PROYECTO CUMPLIO CON LAS CIRCULACIONES MINIMAS: -900MM ENTRE MOBILIARIO SUELTO, HACIA PERIMETROS Y COLUMNAS -450MM A LIMITE DE VENDOR COLINDANTE CON CORNER O GENÉRICO			
4. LA MARCA RESPETO EL AREA ASIGNADA POR COMPRAS (ESTA CORRESPONDE A LA INDICADA EN EL ANTEPROYECTO Y/O PAQUETE CORNER)			
5. EL PROYECTO CONSIDERA TAPAS DE AJUSTE LATERALES Y SUPERIORES CON EL MISMO ACABADO DEL PERÍMETRO. LA SUMA DE LOS AJUSTES DEBE SER MENOR A 610MM.			
6. SE RESPETO LA ALTURA DE LIMITE DE VENDOR IGUALANDO LA DEL CORNER ADYACENTE, CORNER EXISTENTE O LÍMITE ARQUITECTÓNICO QUE RIGE LA SECCIÓN (EN ESTE ÚLTIMO CASO VER NOTA EN PLANOS)			
7. LA MARCA COLOCO IDENTIFICACION EN PERÍMETRO. VER EL PROYECTO AUTORIZADO EN CASO DE TENER MÁS DE UN PERÍMETRO EN EL CORNER.			
8. SI LA PROPUESTA DE LA MARCA CUMPLE CON UNO DE ESTOS CRITERIOS: 8.1 LA ALTURA DEL COPETE DEL PERIMETRO ES DE 300MM Y EL IDENTIFICADOR O LOGOTIPO TIENE UNA ALTURA DE 200MM. 8.2 LA ALTURA DEL COPETE DEL PERIMETRO ES DE 400MM Y EL IDENTIFICADOR O LOGOTIPO TIENE UNA ALTURA DE 300MM.			
9. LOS GRÁFICOS NO EXCEDIERON EL 17% DEL AREA TOTAL DEL PERÍMETRO (EXCEPTO D.7 COSMETICOS)			
10. LOS GRÁFICOS EN D.7 COSMÉTICOS NO EXCEDIERON EL 30% DEL AREA TOTAL DEL PERÍMETRO			
11. LA MARCA SE ADECUO A LOS CONTACTOS EXISTENTES EN PISO DE VENTA Y MUROS.			
12. EN CASO DE REQUERIR NUEVOS CONTACTOS (O REUBICACIONES), ¿LA MARCA INCLUYO LA NUEVA UBICACION?			
13. ¿SE AUTORIZA ID SOBRE MUEBLES SUELTOS?			

APPROVED *JUAN L. CS*
By JLCATANEDA at 10:32 pm, May 07, 2020

LINEAMIENTOS GENERALES A LOS QUE LA MARCA DEBERÁ APEGARSE

EN CASO DE REQUERIR INSTALACIONES ESPECIALES SE DEBERA INDICAR EN EL PROYECTO PARA QUE SEAN EVALUADAS POR PLANEACION DE ALMACENES DE LIVERPOOL (EJEMPLO: INSTALACIONES HIDRAULICAS, SANITARIAS, ETC.).

TODOS LOS GRAFICOS DEBERÁN SER EN ALTA RESOLUCION, NO SE AUTORIZAN VINILES, TODOS LOS GRAFICOS DEBERAN SER ENCAPSULADOS.

EN CASO DE TRATARSE DE UNA MARCA DE NUEVO INGRESO A LIVERPOOL, TODOS LOS AJUSTES SOLICITADOS A LA MARCA EN LA REVISION DE SITIO, DEBERAN SER CORREGIDOS POR LA MISMA, Y DEBERAN SER APLICADOS EN LAS INSTALACIONES POSTERIORES.

LA FECHA DE APROBACION DEL PROYECTO ES INDEPENDIENTE A LAS FECHAS DE FABRICACION E INSTALACION, ESTAS FECHAS DEBERAN SER VERIFICADAS CON EL EQUIPO DE INSTALACIONES CORNERS PARA TIENDAS EN OPERACION Y CON EL JEFE DE CONSTRUCCION ASIGNADO PARA TIENDAS NUEVAS O REMODELACIONES MAYORES.

LA MARCA Y/O PROVEEDOR ES RESPONSABLE DE VERIFICAR MEDIDAS Y CONTACTOS EXISTENTES POR MEDIO DE LEVANTAMIENTO FISICO Y/O REPORTE FOTOGRAFICO PREVIO A LA INSTALACION, EN CASO DE ENCONTRAR ALGUNA DIFERENCIA QUE COMPROMETA EL PROYECTO AUTORIZADO CONTACTAR AL JEFE DE PROYECTO CORRESPONDIENTE.

LA MARCA ES REONSABLE DE GARANTIZAR ILUMINACION SUFICIENTE Y ADECUADA EN PERIMETRO (MERCANCIA) Y COPETES (Y/O IDENTIFICACION DE LA MARCA) CONSIDERANDO MANUALES DE INSTALACION ELECTRICA DE LIVERPOOL VIGENTES, SIN ALTERAR ILUMINACION EXISTENTE EN TIENDA, UNICAMENTE EN LOS CASOS QUE APLICAN.

CONSIDERAR LINEAMIENTOS ELECTRICOS Y DE ILUMINACION CONFORME A LOS MANUALES VIGENTES, SOLO SE AUTORIZA EL USO DE LEDS (LUZ NEUTRA 4100°K).

RESPECTAR LIMITES DE VENDOR INDICADOS EN PROYECTO AUTORIZADO.

LA SUJECION DE PERIMETROS DEBERÁ SER A CREMALLERA, EN CASO DE NO EXISTIR CREMALLERAS ES REONSABILIDAD DE LA MARCA EL SUMINISTRO E INSTALACION DE LAS MISMAS DE ACUERDO A LOS DETALLES INDICADOS EN EL MANUAL CRN, NO SE AUTORIZA FIJAR NINGUN ELEMENTO A MURO.

ES RESPONSABILIDAD DE LA MARCA GARANTIZAR LA SEGURIDAD DE TODO EL MOBILIARIO DEL CORNER, MUEBLE SUELTO Y PERIMETROS EN CASO DE SER AUTORIZADOS.

PUNTOS A GARANTIZAR DE ACUERDO A LOS LINEAMIENTOS Y CRITERIOS DE IMAGEN

TODO EL MOBILIRARIO SUELTO DEBERÁ SER AUTOSUSTENTABLE.

LAS ALTURAS MAXIMAS PERMITIDAS PARA EL MOBILIARIO SUELTO SERAN:

- 1500MM SOFTLINE (D.2 CABALLEROS, D.5 DAMAS, D.9 DEPORTES)
- 1550MM COSMETICOS Y ACCESORIOS
- 1400MM INFANTILES
- 1600MM HARDLINE (D.1 MUEBLES, D.3 HOGAR Y DIVERSOS, D.6 MULTIMEDIA, D.8 ALIMENTOS)

SE DEBERA GARANTIZAR EL USO DE NIVELADORES METALICOS CON TAPA PLASTICA EN TODO EL MOBILIARIO.

EL DISEÑO DEL MOBILIARIO DE LA MARCA DEBERA INTEGRAR SIEMPRE ZOCLO REMETIDO DE TRIPLAY DE PINO DE 100MM CON EL ACABADO QUE LA MARCA REQUIERA.

TODAS LAS CHAPAS DEBERÁN SER MAESTRADAS.

PARA EL USO DE MENSULAS EL MINIMO AUTORIZADO ES CALIBRE 13.

UNICAMENTE SE AUTORIZA EL USO DE CRISTALES TEMPLADOS (9MM.) , LOS MISMOS DEBERAN CONTEMPLAR SOPORTE QUE GARANTICE SU ESTABILIDAD.

TODOS LOS ELEMENTOS DE DISPLAY Y MANIQUIES PROPUESTOS POR LA MARCA DEBERAN SER VALIDADOS PREVIAMENTE CON LA DIRECCION DE PRESENTACION VISUAL Y DISPLAY CORPORATIVO.

LA INSTALACION DEL CORNER DEBE CONSIDERAR TAMBIÉN TODOS LOS ELEMENTOS DE DISPLAY Y GRAFICOS.

COLOCAR APAGADOR DE PERIMETRO A LA ALTURA DEL ZOCLO, DEBERA SER OCULTO AL CLIENTE PERO DE FACIL ACCESO PARA EL PERSONAL DE ALMACEN. SE REQUIERE REGISTRO EN PERIMETRO Y/O MUEBLE SUELTO SERÁ DE FACIL ACCESO A LOS COMPONENTES ELECTRICOS Y NO DEBERÁ TENER CERRADURA NI CHAPA.

MARCA RESPONSABLE DE ADECUARSE A LOS CONTACTOS EXISTENTES, DE REQUERIR ADICIONALES O REUBICACIONES , SERÁN POR CUENTA DE LA MARCA.

EL MOBILIARIO Y HERRAJE DE LA MARCA DEBE ASEGURAR QUE LOS GANCHOS DE LIVERPOOL OPEREN DE MANERA CORRECTA, ES DECIR QUE NO EXISTA PROBLEMA PARA QUE EL GANCHO ENTRE EN FUNCION.

EN CASO DE QUE EL PRODUCTO O MERCANCIA REQUIERA ALGUN TIPO DE ALARMA, ESTA DEBERA SER SUMINISTRADA POR LA MARCA, QUIEN SERÁ RESPONSABLE QUE DICHAS ALARMAS O SISTEMAS SE ENTREGUEN FUNCIONANDO CON LA ENTREGA DEL CORNER.

NO SE AUTORIZA CAMBIO DE PISO


NO SE AUTORIZAN AJUSTES EN ALBAÑILERÍA

NO SE AUTORIZA FIJAR NADA A PLAFON

SE RESPETARA LA ILUMINACION EXISTENTE DE LIVERPOOL

NO SE AUTORIZA FORRO DE CAJA DE COBRO, COLUMNAS Y MUROS FOCALES

SE RESPETARÁN HIDRANTES, SEÑALIZACIONES DE PROTECCION CIVIL, LETREROS LIVERPOOL Y ESCRITORIOS DE JEFE DE PISO

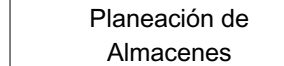

ALMACÉN

L PUEBLA SERDAN 0106

NIVEL DE UBICACIÓN

PLANTA BAJA

DIRECCIÓN COMERCIAL

D.2 CABALLEROS

SECCIÓN

251 JUVENILES

TIPO DE REQUERIMIENTO

CORNER NUEVO

MARCA - M² AUTORIZADOS

1. AMERICAN

EAGLE

56.75 M2

VENDOR 236

TIPO DE NEGOCIACIÓN (\$)

RESPONSABLES DE CUBRIR GASTOS DE CORNER.

APORTACIONES:

LIVERPOOL

EXTERNO (MARCA) 100 %

REQUIERE ALBAÑILERÍA

SI - (NO)

CON CARGO A: MARCA

ESPECIFICACIONES:

EN CASO DE QUE EL ESPACIO NO CUENTE CON
CREMALLERAS ES RESPOSANBILIDAD DE LA
MARCA LA COLOCACIÓN DE LAS MISMAS.

REQUIERE CONTACTOS

☒ SI ☐ NO

CON CARGO A: MARCA

NOTAS DE ANTEPROYECTO

SE AUTORIZA EL INGRESO DEL CORNER DE LA MARCA AMERICAN EAGLE, TOMA EL ESPACIO QUE TIENE ACTUALMENTE OCUPAN LAS MARCAS FILA Y TOMMY. TOMMY SE REUBICA A GENERICO FILA SE REUBICA A GENERICO EL RETIRO DE MOBILIARIO CORRE POR CUENTA DE LAS MISMAS MARCAS. ES RESPONSABILIDAD DE LA AMERICAN EAGLE VERIFICAR LA UBICACION MEDIANTE LEVANTAMIENTO LA UBICACION Y ESTADO DEL ESPACIO, ASI COMO DE LOS CONTACTOS EXISTENTES, MISMO QUE PUEDEN SER UTILIZADOS, EN CASO DE NO EXISTIR CONTACTOS DENTRO DEL ESPACIO O REQUERIRSE CONTACTOS ADICIONALES ESTOS DEBERAN SER CON CARGO A LA MARCA. NO SE AUTORIZA CAMBIO DE PISO, CUALQUIER DAÑO SERA RESPONSABILIDAD DE LA MARCA Y DEBERA REALIZAR LAS REPARACIONES NECESARIAS,IGUALANDO EL ACABADO EXISTENTE. LA CAPACIDAD DE CARGA Y PORCENTAJES DE DOBLADO Y COLGADO DEBERAN SER VERIFICADOS EN PROYECTO. RESPECTAR ALTURAS EXISTENTES. RESPECTAR PISO EXISTENTE, RECOMENDACION IDEAL DE CIRCULACION LIVERPOOL PARA PASILLOS ES DE 900MM.

CAPACIDAD DE CARGA

COLGADO: %

DOBLADO: 9%

DOBLADO. —



APROBACIONES / APPROVALS

PLANIFICACIÓN / PLANNING

FECHA / DATE

DIRECCIÓN COMPRAS / MERCHANDISING DIRECTION

FECHA / DATE

APPROVED

By JLCASTANEDA at 10:32 pm, May 07, 2020


VO.BO. DIR. ALMACÉN / STORE DIRECTION APPROVAL


FECHA / DATE

PROPUESTA / PROPOSAL

ENTREGA DE ESPACIO / DELIVERY OF SPACE

FECHA / DATE

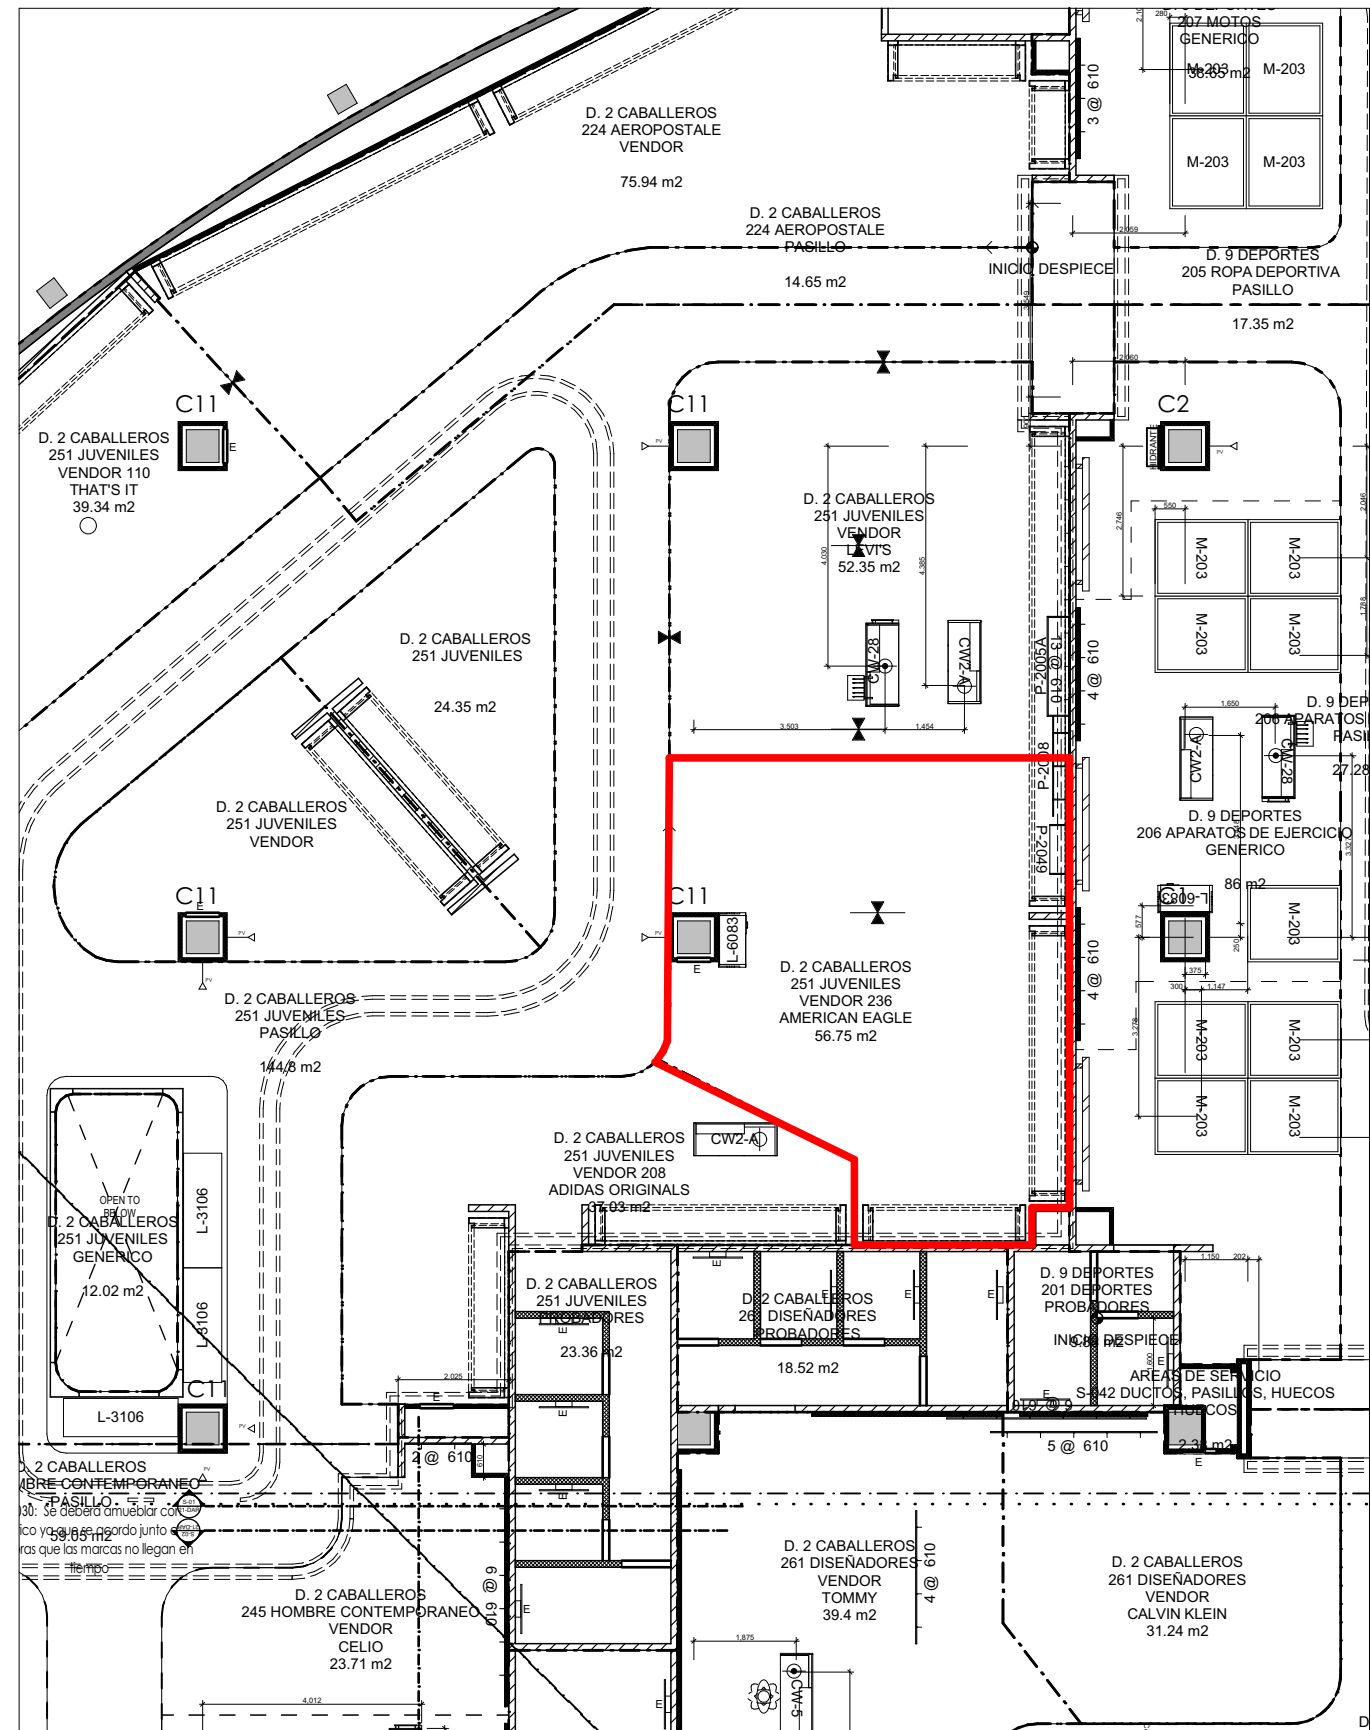

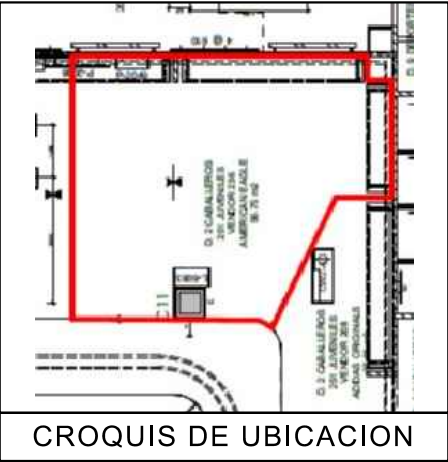

SE SOLICITA A MARCA CONSIDERAR SEPARACIÓN O AIRE MINIMO DE 50 MM QUE DELIMITE EL VENDOR COLINDANTE. SE SUGIERE A MARCA COLOCAR MOCHETA PARA UNA CORRECTA SEPARACIÓN ENTRE VENDORS


SIMBOLOGIA GENERAL

- INDICA MARCAS VECINAS
- INDICA ESPACIO DESIGNADO A AMERICAN EAGLE
- INDICA PASILLO

NOTA IMPORTANTE :
AL MOMENTO DEL PROYECTO SE ENCONTRO "TOMMY JEANS", ASI COMO MOBILIARIO SUELTO GENERICO, SE DEBERA DE CONTEMPLAR :
RETIRO DE COLGADORES Y MOBILIARIO CENTRAL Y PERIMETRAL EXISTENTE POR (VERIFICAR CON PLANEACION LIVERPOOL LA COORDINACION DE RETIROS), EN EL CASO QUE SE REQUIERA EL RETIRO POR PARTE DE THINK SE DEBERA DE VERIFICAR CON EL AREA DE MANTENIMIENTO LA ENTREGA DEL MOBILIARIO RETIRADO.
VERIFICAR CON TIENDA SI SE CONSERVA O SE RETIRA EL DISPLAY EXISTENTE
SE ENCONTRO PISO CERAMICO, COLOR BLANCO 60 x 60 cm Y PISO TIPO MADERA.
POR LO QUE SE PROPONE CAMBIO DE PISO.
MARCAS COLINDANTES: LEVI'S Y ADIDAS
SE CONTEMPLARON 2 CONTACTOS EN PERIMETROS EXISTENTES, PERO NO VISIBLES.
CONTEMPLAR COLOCACION DE CONTACTOS POR THINK
EN CASO DE COLOCACION DE TAPIAL, SE DEBERA CONSIDERAR SU COLOCACION A 30cm DE LA FRONTERA DEL CORNER.

ES RESPONSABILIDAD DE MARCA RESPETAR ESPACIO/AREA DELIMITADA EN PLANO ANTEPROYECTO

ES RESPONSABILIDAD DE LA MARCA VERIFICAR CON LEVANTAMIENTO FISICO LAS MEDIDAS DEL ESPACIO ASIGNADO PREVIA INSTALACIÓN Y/O FABRICACIÓN, EN CASO DE ENCONTRAR ALGUNA DIFERENCIA QUE COMPROMETA EL PROYECTO AUTORIZADO, FAVOR DE CONTACTAR AL JEFE DE PROYECTOS DE CORNERS QUE AUTORIZO EL MISMO.

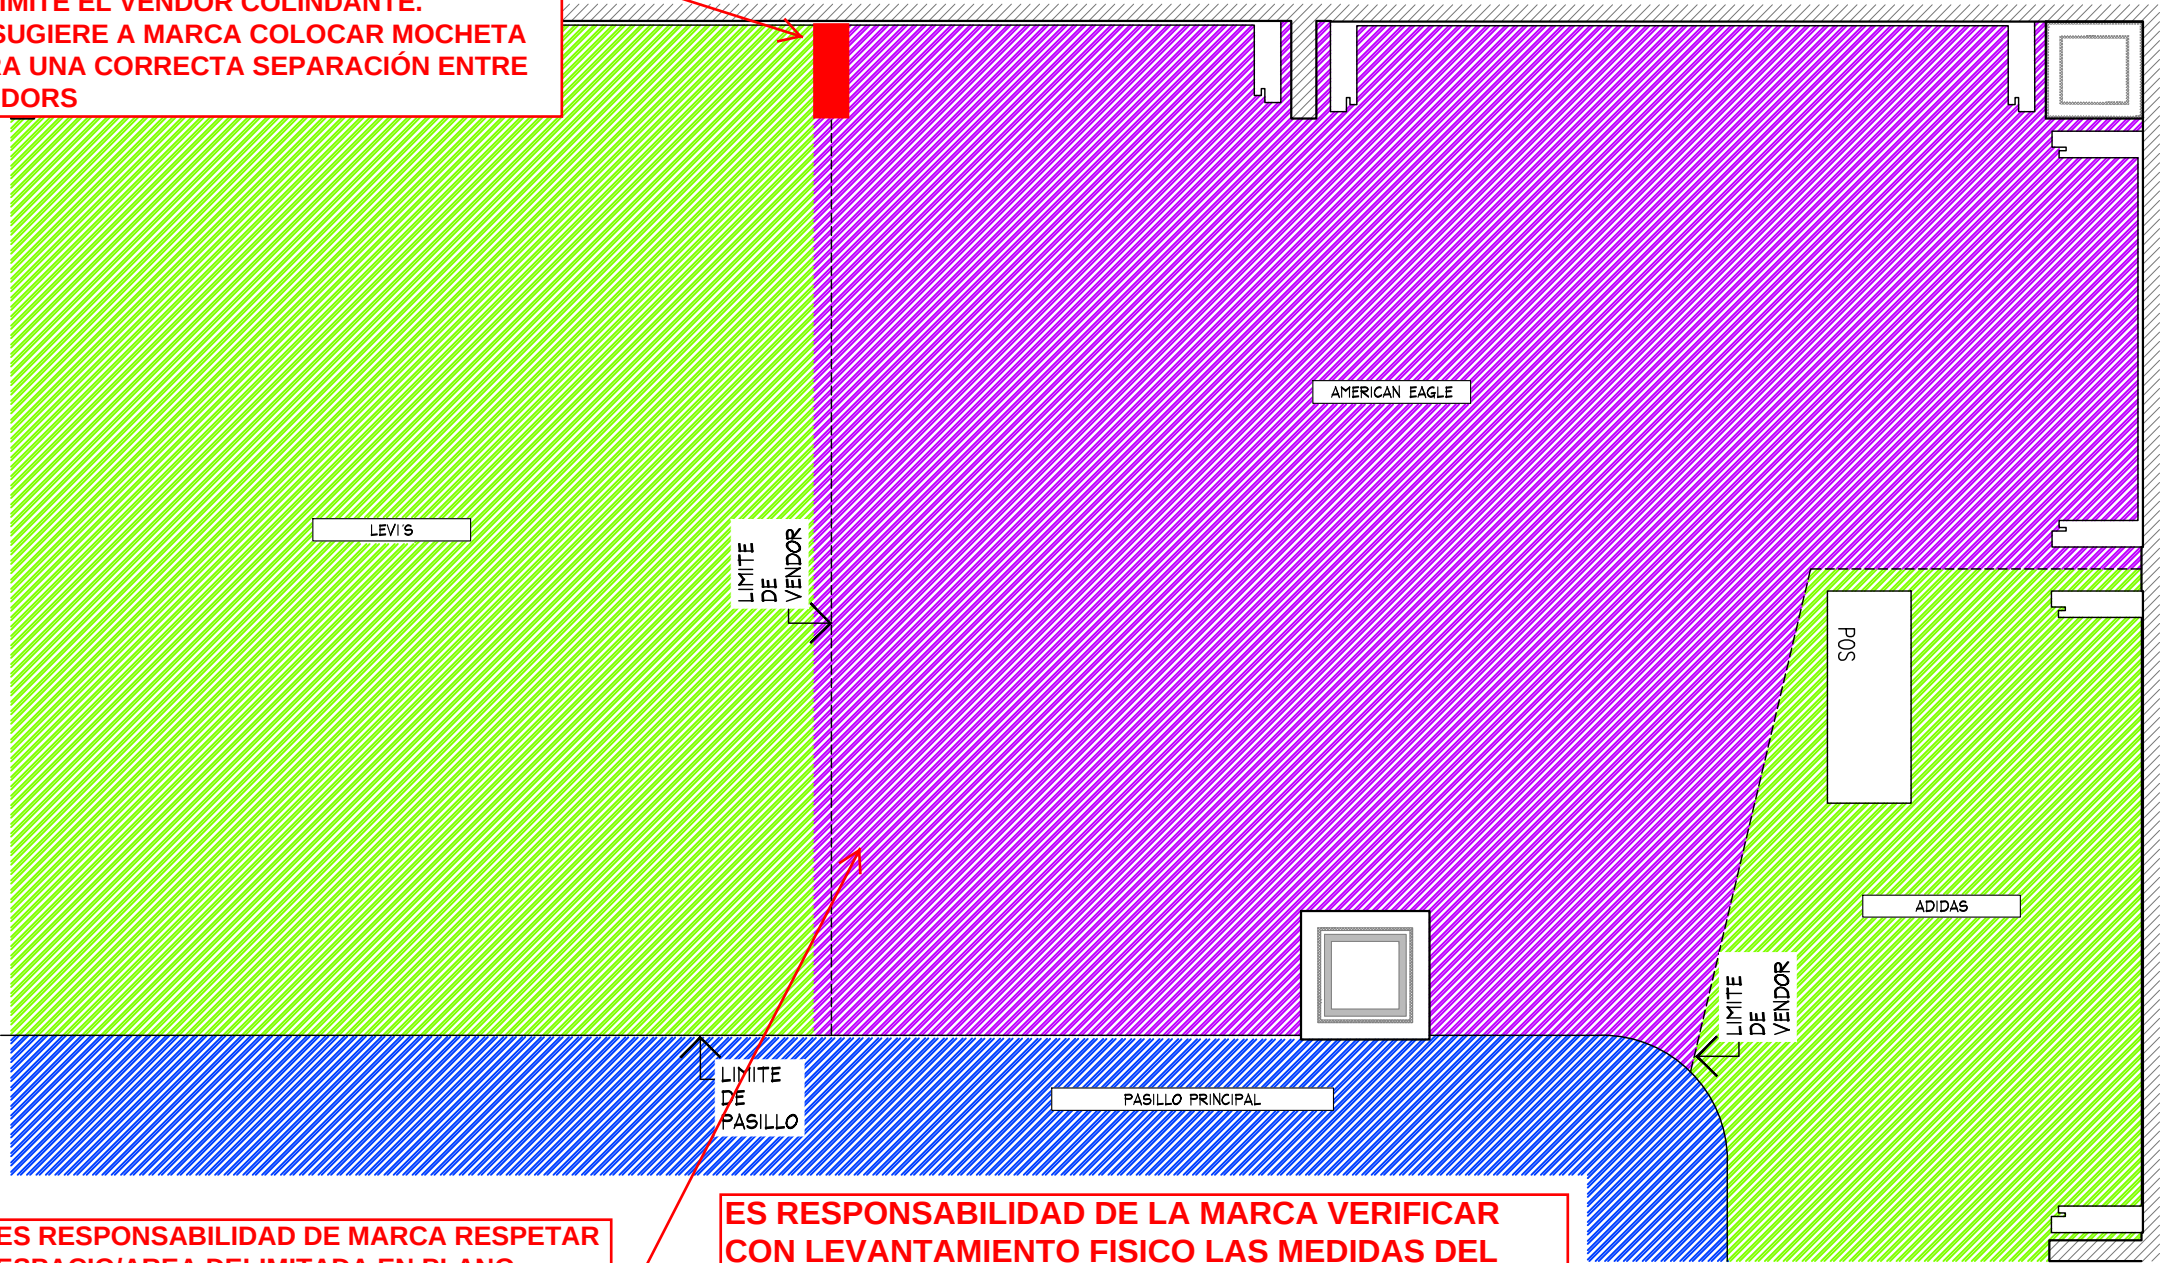

PLANTA GENERAL PROYECTO
ESC. 1:50

PLANTA GENERAL

PROYECTO

	PROYECTO:	AMERICAN EAGLE				APPROVED By JLCASTANEDA at 10:32 pm, May 07, 2020	REFERENCIA		
	Arq. Marco Blanquet	LIVERPOOL PUEBLA SERDAN JUVENILES					CLAVE		
	REVISO:	FECHA: 22/04/2020					AEO-LIV-PUS-JUV-02		
	Arq. Ricardo Arreola	UBICACION: Boulevard Hnos. Serdan 270					AMERICAN EAGLE		
PROYECTOS	DIBUJO:	VILLA POSADAS, 72060				ACOTACION: MM	No. DE HOJAS		
		PUEBLA, Pue.					1 DE 3		
		ESCALA: INDICADA							
		AREA PROYECTO: 57.63 m2							



SE SOLICITA A MARCA CONSIDERAR
SEPARACIÓN O AIRE MINIMO DE 50 MM QUE
DELMITE EL VENDOR COLINDANTE.
SE SUGIERE A MARCA COLOCAR MOCHETA
PARA UNA CORRECTA SEPARACIÓN ENTRE
VENDORS

1 DISPLAY WALL 1220mm (x2) + AJUSTE 270mm (x2)
AE-MEX-FLOOR-BOX 1220mm (x1) + 610mm (x1) +
610mm REGISTRO ELECTRICO (x1) + AJUSTE 270mm (x2)
MS-1448-WO / 1220mm (x16)

2 DISPLAY WALL 1220mm (x3) + DISPLAY WALL 610 mm (x1)
+ AJUSTE 172mm (x2)
AE-MEX-FLOOR-BOX 1220mm (x2) + 610mm (x2) + **610mm**
REGISTRO ELECTRICO (x1) + AJUSTE 172mm (x2)
MS-1448-WO / 1220mm (x16)
MS-1448-WO / 1830 (x8)

3 DISPLAY WALL 1220mm (x2) + AJUSTE 54mm (x2)
+ 1220mm (x2)

**ES RESPONSABILIDAD
DE MARCA RESPETAR
VENDOR COLINDANTES,
CONSIDERAR 450 MM
MINIMO DE SEPARACIÓN**

TABLA DE CAPACIDADES AE JUVENILES LIVERPOOL PUEBLA SERDAN JVS						MINIMO DE SEPARACIÓN		
CLAVE	DESCRIPCION	Nº MUEBLES	COLGADO MINIMO	DOBLADO MINIMO	COLGADO MAXIMO	DOBLADO MAXIMO	TOTAL MINIMO	TOTAL MAXIMO
DISPLAY WALL-1220MM (x2) + AJUSTE 270MM (x2)	PERIMETRO JGO	1	0	0	0	0	0	0
DISPLAY WALL-1220MM (x3) + DISPLAY WALL 610 MM (x1) + AJUSTE 172MM (x2)	PERIMETRO JGO	1	0	0	0	0	0	0
DISPLAY WALL-1220MM (x2) + AJUSTE 54MM (x2)	PERIMETRO JGO	1	0	0	0	0	0	0
AE-MEX-FLOR-BOX 1220MM (x1) + 610MM (x1) + 610MM CON REGISTRO ELECTRICO (x1) + AJUSTE 270MM (x2)	BASE PERIMETRO JGO	1	0	0	0	0	0	0
AE-MEX-FLOR-BOX 1220MM (x2) + 610MM (x1) + 610MM CON REGISTRO ELECTRICO (x1) + AJUSTE 172MM (x2)	BASE PERIMETRO JGO	1	0	0	0	0	0	0
AE-MEX-FLOR-BOX 1220MM (x1) + 610MM (x1) + 610MM CON REGISTRO ELECTRICO (x1) + AJUSTE 54MM (x2)	BASE PERIMETRO JGO	1	0	0	0	0	0	0
WS-1448-WO/1220 MM	REPIAS	48	0	32	0	40	1536	1536
WS-1448-WO/1830 MM	REPIAS	8	0	32	0	40	256	256
PARSON MAIN TABLE	MESA	1	0	32	0	40	32	40
LARGE BUNKER	MESA	1	80	0	90	0	80	90
SMALL FLOOR CUBE	NESTER	2	0	32	0	40	64	80
RD-TBL-56	MESA REDONDA	1	0	192	0	240	192	240
RD-TBL-SQ-SEAT	NESTER	8	0	16	0	20	128	160
WB-SLRIS-811-B	RISER	1	0	0	0	0	0	0
WB-SLRIS-415-C	RISER	1	0	0	0	0	0	0
M-WOOD	FREE STANDING	1	0	0	0	0	0	0
SH-RIS-2912RF	RISER	2	0	0	0	0	0	0
SH-RIS-3512	RISER	2	0	0	0	0	0	0
T-PIPE-RACK-GAL	RACK "T"	4	49	0	65	0	194	259
2WWAY-CLRM	TRINGLA	7	31	0	41	0	0	285
BXLG-TBL-6030RF	MESA ALTA	1	0	56	0	70	56	40
BXLG-STNST-2424RF	MESA NESTER	2	0	24	0	20	48	40
BXLG-BC-4821/WD	MESA BOOKCASEW/D	1	0	64	0	80	64	80
MANIQUE	MANIQUE	7	0	0	0	0	0	0
TOTAL EN CORNER		104	159	512	195	630	2650	3105

AMUEBLADO ACTUAL - OK
CIRCULACIONES - OK

PLANTA DE MOBILIARIO

ESC. 1:50

CIRCULACIÓN - OK


RESPETAR COLUMNA, NO SE AUTORIZA FORRO, NI COLOCAR/FIJAR NINGUN ELEMENTO

RESPETAR COLUMNA, NO SE AUTORIZA FORRO, NI COLOCAR/FIJAR NINGUN ELEMENTO

RESPECTAR CIRCULACIONES MINIMAS DE 900 MM

PLANTA DE MOBILIARIO

PROYECTO

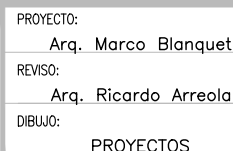

NOTA:
TODO LO CONTENIDO EN ESTE PLANO ES
PROPIEDAD DE THINK ARCHITECTURE S.A.
DE C.V. (R), PARA USO EXCLUSIVO Y
UNICO DEL PROYECTO, CUALQUIER
VARIACION O MODIFICACION DEBERA SER
CONSULTADA, ENTIENDASE BIEN ANTES DE
REALIZARLA.

AMERICAN EAGLE LIVERPOOL PUEBLA SERDAN JUVENILES	
FECHA:	22/04/2020
UBICACION:	Boulevard Hnos. Serdan 270 Villa Posadas, 72060 Puebla, Pue.
ACOTACION:	
INDICADA	AREA PROYECT


[illegible]

FECHA

MODIFICACION Y/O COMENTARIOS: **APPROVED** LEWIS: *JUAN L. CS* CROQUIS: REFERENCIAL: REFERENCIAL: CLAVE:
By JLCASTANEDA at 10:31 pm, May 07, 2020

CLAVE
2020 0-LIV-PUS-JUV-02

AMERICAN EAGLE

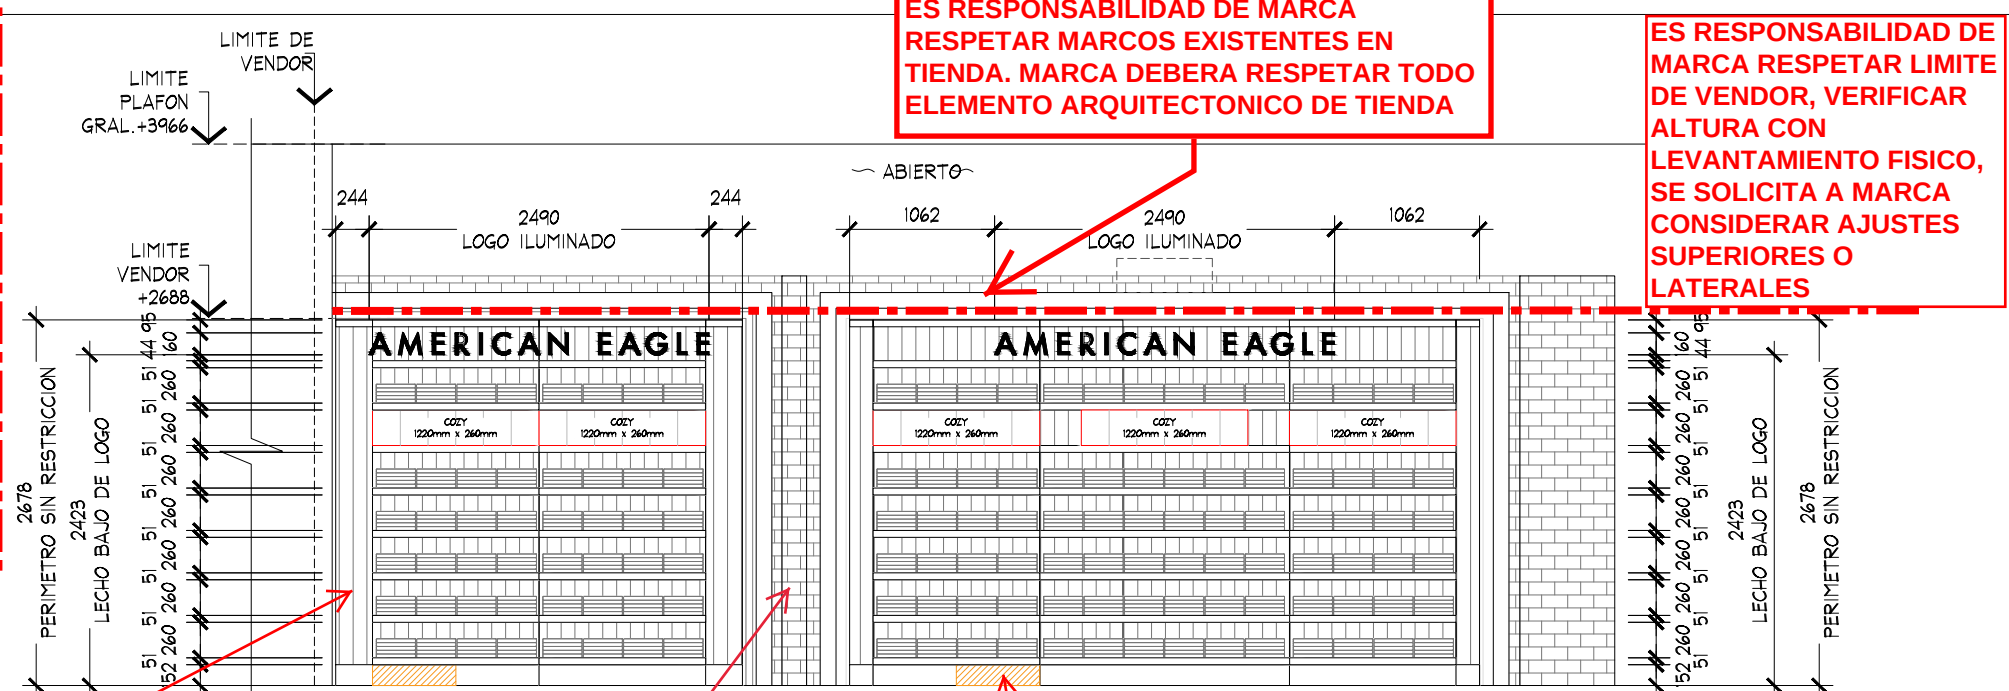

ES RESPONSABILIDAD DE MARCA
RESPETAR MARCOS EXISTENTES EN
TIENDA. MARCA DEBERA RESPETAR TODO
ELEMENTO ARQUITECTONICO DE TIENDA

ES RESPONSABILIDAD DE
MARCA RESPETAR LIMITE
DE VENDOR, VERIFICAR
ALTURA CON
LEVANTAMIENTO FISICO,
SE SOLICITA A MARCA
CONSIDERAR AJUSTES
SUPERIORES O
LATERALES

ES RESPONSABILIDAD DE
MARCA RESPETAR LIMITE
DE VENDOR, VERIFICAR
ALTURA CON
LEVANTAMIENTO FISICO,
SE SOLICITA A MARCA
CONSIDERAR AJUSTES
SUPERIORES O
LATERALES

ES RESPONSABILIDAD
DE MARCA VERIFICAR
CARGA CON AREA
COMERCIAL

MARCA ES RESPONSABLE DE
VERIFICAR CON MANTENIMIENTO
DE TIENDA, ESPECIFICACIONES
DE CARGA ELECTRICA


ES RESPONSABILIDAD DE LA
MARCA VERIFICAR LO
SIGUIENTE: + SE REQUIERE QUE
LOS PERIMETROS QUEDEN
SECCIONADOS EN PANELES
DESMONTABLES Y MODULABLES
DE 1220, 610 MM O CUALQUIER
MULTIPLO, EN CASO DE
REQUERIRSE AJUSTES
LATERALES ESTOS NO DEBEN
SUPERAR LOS 610 MM EN TOTAL.
+ NO SE PERMITE LA FIJACIÓN DE
LOS PANELES DE LA MARCA A LA
ALBAÑILERIA DE LA TIENDA,
SOLO A CREMALLERAS, EN CASO
DE QUE NO EXISTAN, ES
RESPONSABILIDAD DE LA MARCA
HABILITARLAS PARA NO DAÑAR
LOS MUROS EXISTENTES, LAS
CREMALLERAS DEBEN TENER
UNA ALTURA MAXIMA DE 2400 MM
Y COMENZAR IGUALANDOLAS A
LA DE LOS MUROS ALEDAÑOS DE
LA MISMA SECCIÓN

ES RESPONSABILIDAD DE
MARCA RESPETAR
ALBAÑILERIAS DE LIVERPOOL,
NO SE AUTORIZA FIJAR O
COLOCAR NINGUN ELEMENTO

ALTUMA MÁXIMA DE
IDENTIFICADOR: 200
MM

DETALLE LOGO ILUMINADO (1PZA)
ESC. 1:20

AMERICAN EAGLE

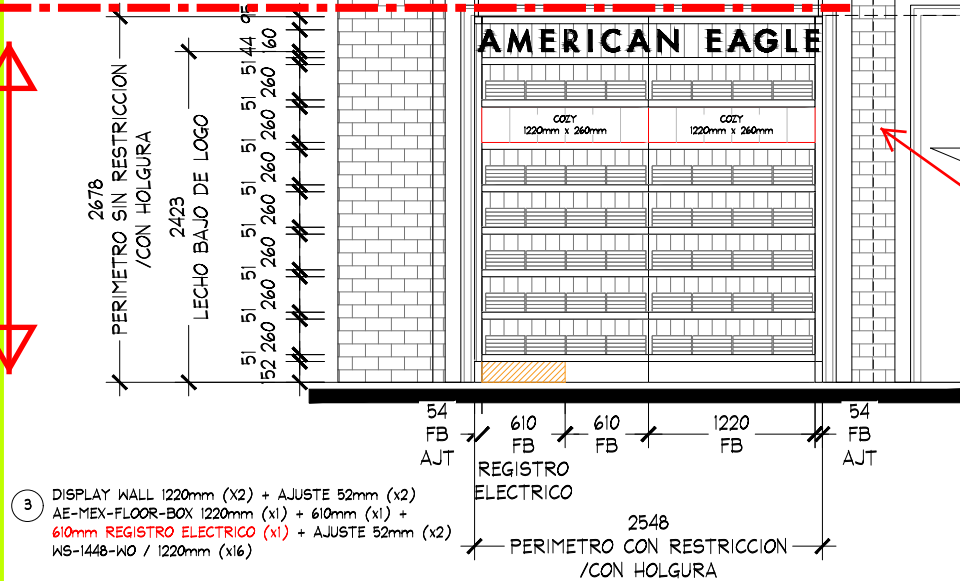

ALZADO B
ESC. 1:50

	PROYECTO:	Arq. Marco Blanquet	NOTA: TODO LO CONTENIDO EN ESTE PLANO ES PROPIEDAD DE THINK ARCHITECTURE S.A. DE C.V. (R), PARA USO EXCLUSIVO Y UNICO DEL PROYECTO, CUALQUIER VARIACION O MODIFICACION DEBERA SER CONSULTADA, ENTIENDASE BIEN ANTES DE REALIZARLA.	AMERICAN EAGLE LIVERPOOL PUEBLA SERDAN JUVENILES		No.	FECHA	MODIFICACION Y/O COMENTARIOS	REVISOR	CROQUIS DE REFERENCIA	REFER		
	REVISOR:	Arq. Ricardo Arreola		FECHA:	22/04/2020	UBICACION:	Boulevard Hnos. Serdán 270 Villa Posadas, 72060 Puebla, Pue.	ACOTACION:	MM	AREA PROYECTO:	57.6	CLAVE	AEO-LIV-PUS-JUV-02
	DIBUJO:	PROYECTOS		ESCALA:	INDICADA							No. DE HOJAS	3 DE 3
	APPROVED By JLCATANEDA at 10:31 pm, May 07, 2020										AMERICAN EAGLE		