


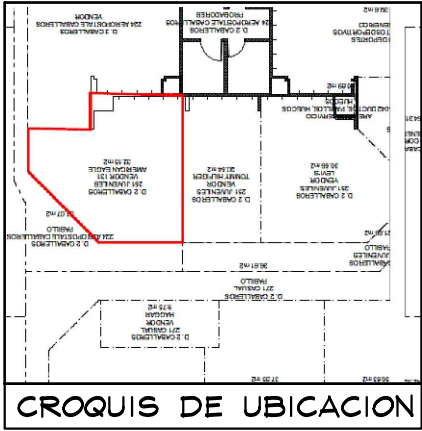

NOTA IMPORTANTE :

AL MOMENTO DEL LEVANTAMIENTO SE ENCONTRO MOBILIARIO DE LA MARCA AEROPOSTALE , ASI COMO MOBILIARIO SUELTO, SE DEBERA DE CONTEMPLAR:

RETIRO DE MOBILIARIO CENTRAL Y PERIMETRAL EXISTENTE ,EL CUAL SERA RETIRADO POR PROVEEDOR LIVERPOOL AL MOMENTO DE REALIZAR TRABAJOS DE OBRA . **NO SE CONSIDERAN POR THINK**

SE ENCONTRO PISO CERAMICO TIPO MADERA CAFE DE 220 X 660 MM . **NO SE REQUIERE CAMBIO DE PISO.**

ZOCLO NO EXISTENTE EN AREA NUEVA **NO SE CONTEMPLA EN PRESUPUESTO THINK** .

MARCAS COLINDANTES:TOMMY JEANS Y AEROPOSTAL RECORTE DE AREA DE ESTE ULTIMO , PARA INSTALACION DE CORNER AMERICAN EAGLE


CONTACTOS EXISTENTES , VERIFICAR CON SUPERVISION THINK SI REQUIERE REUBICACION DE ESTE **NO SE CONTEMPLA EN PRESUPUESTO THINK**

MOBILIARIO EXISTENTE EN AREA DE RECORTE AEROPOSTAL :

- 3 RACKS
- 1 JUEGO DE MESA NIDO
- 1 2WAY
- 1 PERIMETRO

NO SE REQUIERE CAMBIO DE LUMINARIAS , ESTAS SOLO SE RETIRAN PARA EL DESMONTAJE DEL PLAFON. Y SE VUELVEN A COLOCAR EN EL MISMO SITIO **NO SE CONTEMPLA MOVIMIENTO EN PRESUPUESTO THINK**

SE CONTEMPLAN CREMALLERAS NUEVAS , DADO A QUE SE REQUIERE RETIRO DE TODO EL ACABADO BRICK , PLAFON ,TRABES Y COLUMNAS ORNAMENTALES EXISTENTES , SE REQUIERE REUBICAR COLUMNA CON LETRERO Y PARTE DE LAS TRABES PARA DELIMITAR PERIMETRO , VERIFICAR CON MANTENIMIENTO LIVERPOOL AL MOMENTO DE LA INSTALACION **TODOS LOS TRABAJOS DE OBRA SERAN REALIZADOS POR PROVEEDOR LIVERPOOL.**

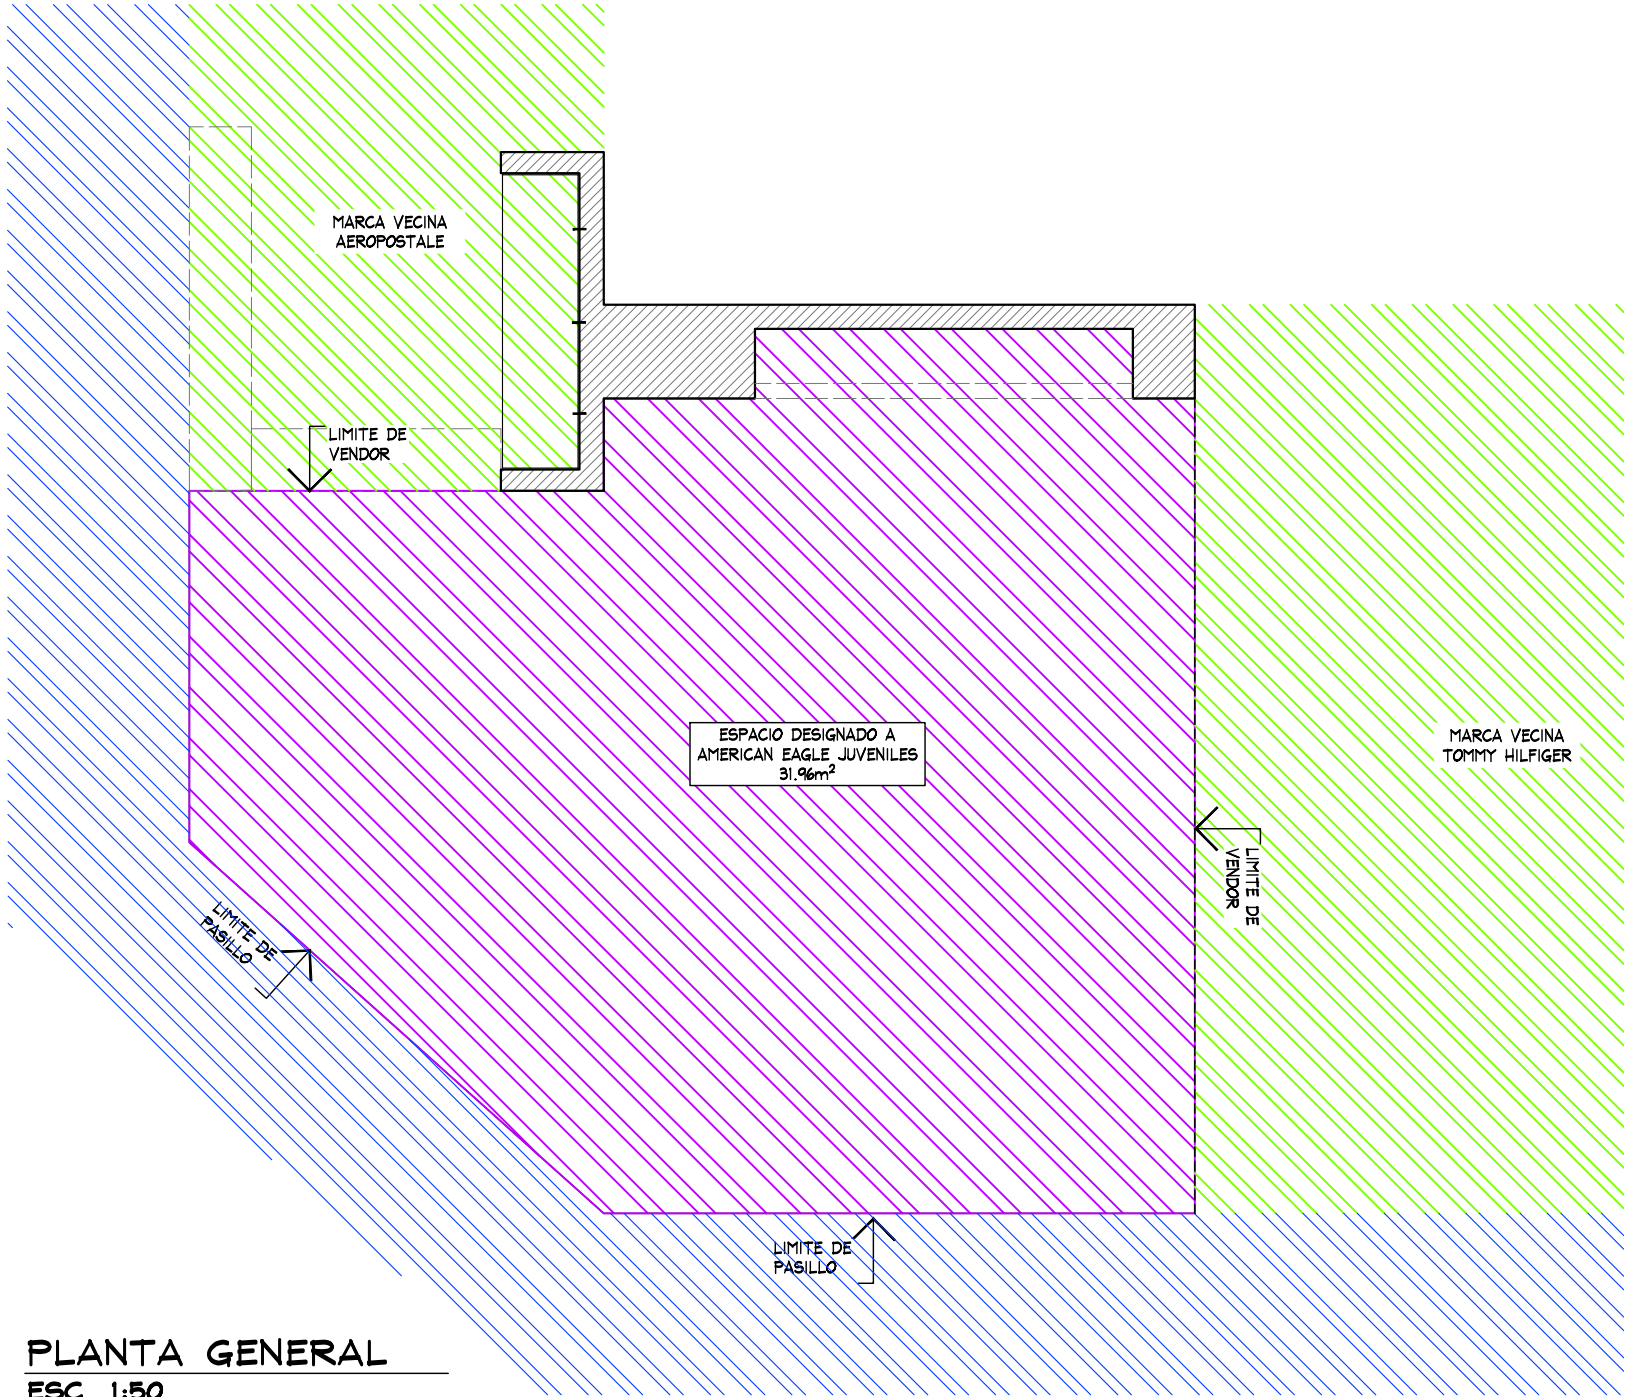

PLANTA GENERAL
ESC. 1:50

PLANTA GENERAL				PROYECTO			
No.	FECHA	MODIFICACION Y/O COMENTARIOS	REVISO	CROQUIS DE REFERENCIA	REFERENCIA		
					CLAVE		
					AE-LIV-TOR-JUV-03		AMERICAN EAGLE
					No. DE HOJAS		1 DE 5





PROYECTO:
Arq. Marco Blanquet
REVISO:
Arq. Ricardo Arreola
DIBUJO:
PROYECTOS

NOTA:
TODO LO CONTENIDO EN ESTE PLANO ES PROPIEDAD DE THINK ARCHITECTURE S.A. DE C.V. (R). PARA USO EXCLUSIVO Y UNICO DEL PROYECTO, CUALQUIER VARIACION O MODIFICACION DEBERA SER CONSULTADA, ENTIENDASE BIEN ANTES DE REALIZARLA.

AMERICAN EAGLE LIVERPOOL TORREON JUVENILES

FECHA: 7-sep.-20
UBICACION: Blvd Independencia 6000, Ejido Ignacio Allende, 27400 Torreón, Coah
Dentro de Galerías Laguna
ACOTACION: MM
AREA PROYECTO: 31.96 m2
ESCALA: INDICADA

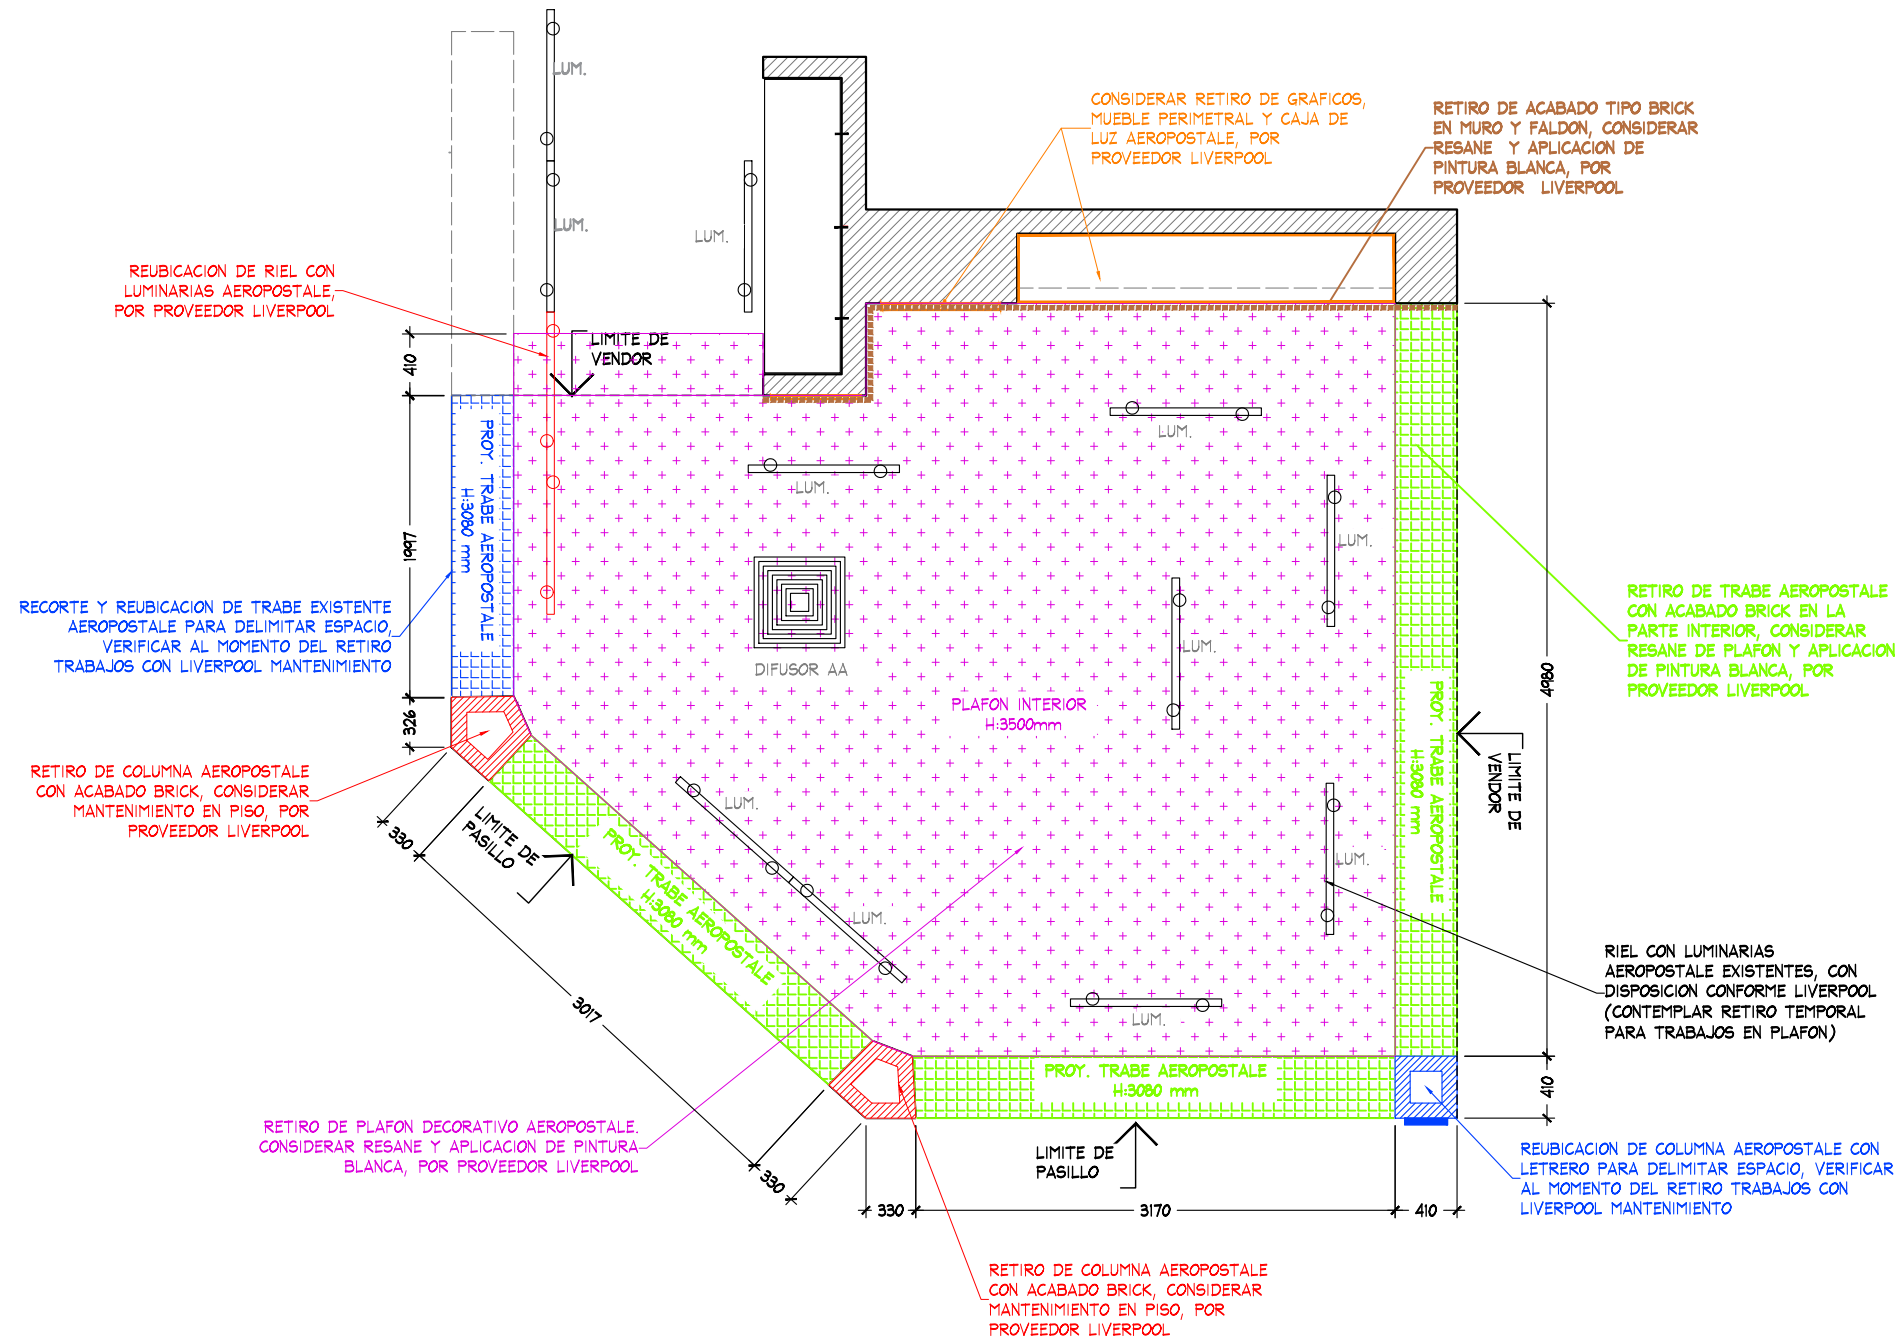

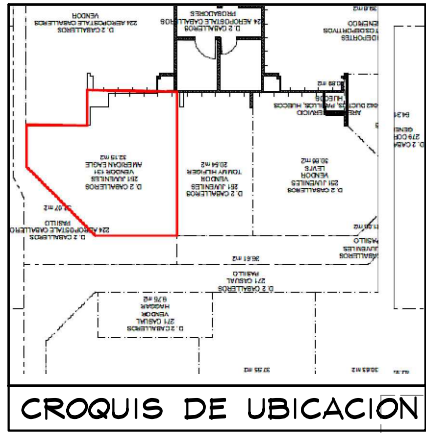


RECORTE, REUBICACION DE TRABE AEROPOSTALE EXISTENTE PARA DELIMITAR ESPACIO. VERIFICAR POSICION CON AREA DE MANTENIMIENTO LIVERPOOL AL MOMENTO DE REALIZAR MOVIMIENTOS, POR PROVEEDOR LIVERPOOL

REUBICACION DE COLUMNA AEROPOSTALE CON LETRERO PARA DELIMITAR ESPACIO. VERIFICAR AL MOMENTO DEL RETIRO TRABAJOS CON LIVERPOOL MANTENIMIENTO

RIEL CON LUMINARIAS AEROPOSTALE EXISTENTES, REUBICAR POSICION CENTRADAS CONFORME NUEVA DISPOSICION LIVERPOOL

PLANTA DE ALBANILERIA
ESC. 1:50

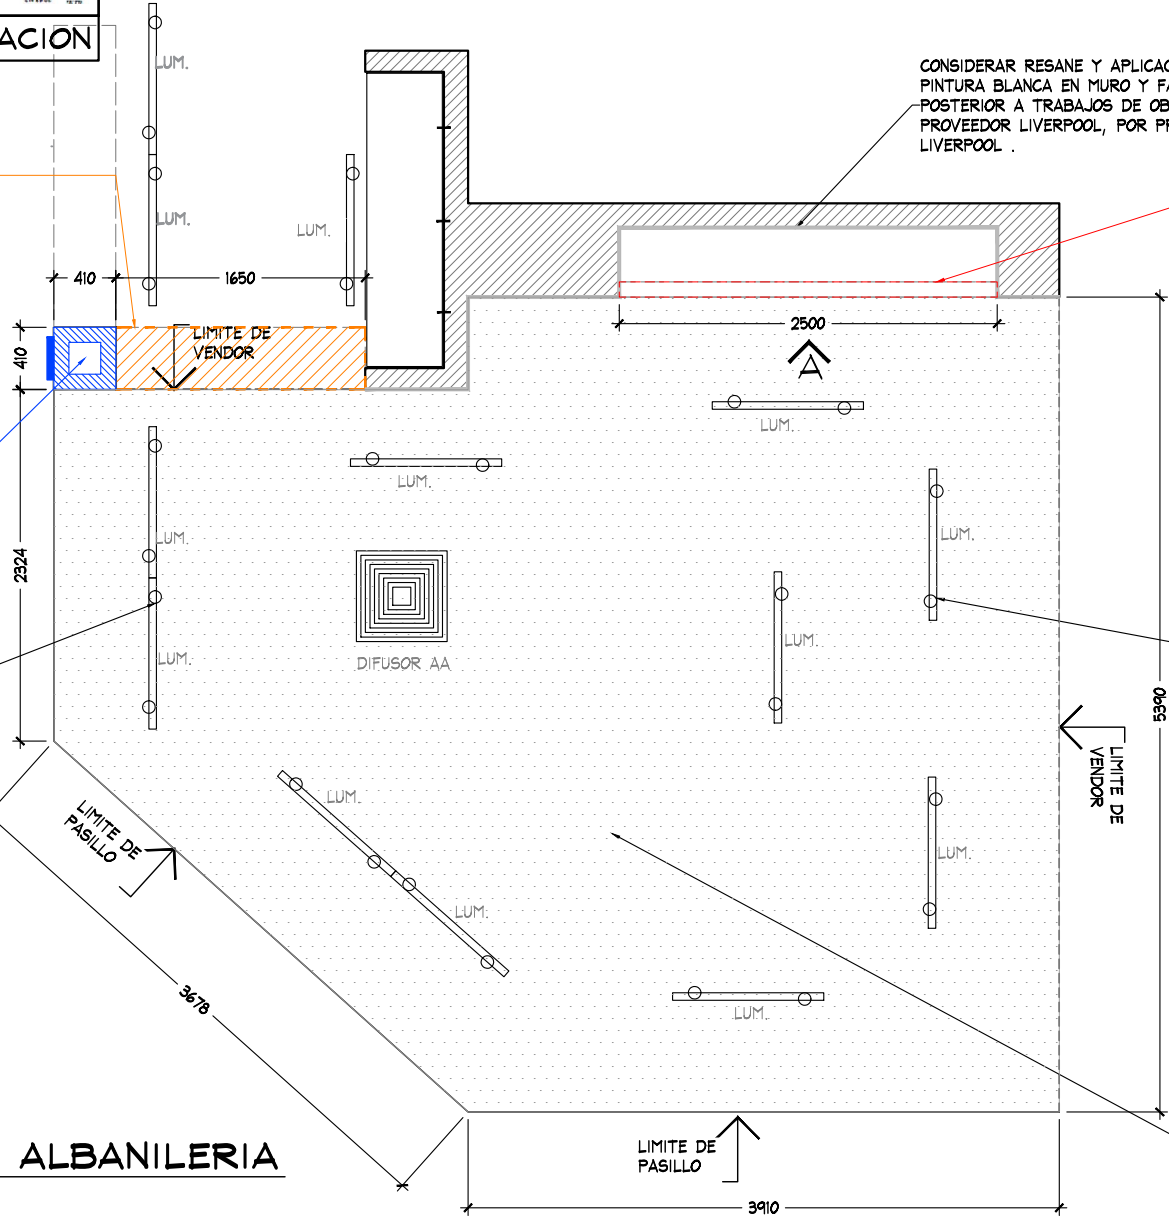

CONSIDERAR RESANE Y APLICACION DE PINTURA BLANCA EN MURO Y FALDON POSTERIOR A TRABAJOS DE OBRA DE PROVEEDOR LIVERPOOL, POR PROVEEDOR LIVERPOOL .

NUEVO FALDON DE MDF A IGUALAR EXISTENTES EN LIVERPOOL



RIEL CON LUMINARIAS AEROPOSTALE EXISTENTES, REUBICAR POSICION CENTRADAS CONFORME NUEVA DISPOSICION LIVERPOOL

NUEVO PLAFON LISO COLOR BLANCO, POR PROVEEDOR LIVERPOOL


CONSIDERAR RESANE Y APLICACION DE PINTURA BLANCA EN MURO Y FALDON POSTERIOR A TRABAJOS DE OBRA DE PROVEEDOR LIVERPOOL, POR PROVEEDOR LIVERPOOL .

NUEVO FALDON DE MDF EN COLOR BLANCO DE 2.50m X 0.30m

NUEVO FALDON EN COLOR A IGUALAR EXISTENTE EN TIENDA, DE 2.50m X 0.28m, POR PROVEEDOR

IMPORTANTE: VERIFICAR CON MANTENIMIENTO REQUERIMIENTOS PARA ADECUACIONES EN PERIMETRO.

ALZADO A
ESC. 1:50

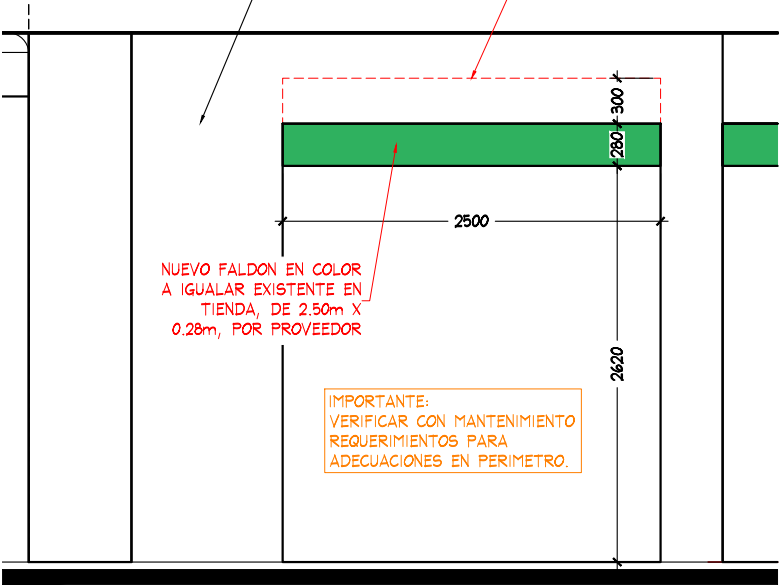

PLANTA DE ALBANILERIA

PROYECTO



PROYECTO:
Arq. Marco Blanquet
REVISO:
Arq. Ricardo Arreola
DIBUJO:
PROYECTOS

NOTA:
TODO LO CONTENIDO EN ESTE PLANO ES PROPIEDAD DE THINK ARCHITECTURE S.A. DE C.V. (R). PARA USO EXCLUSIVO Y UNICO DEL PROYECTO, CUALQUIER VARIACION O MODIFICACION DEBERA SER CONSULTADA, ENTENDIENDASE BIEN ANTES DE REALIZARLA.

AMERICAN EAGLE
LIVERPOOL TORREON JUVENILES

FECHA: 7-sep.-20
UBICACION: Blvd Independencia 6000, Ejido Ignacio Allende, 27400 Torreón, Coah
Dentro de Galerías Laguna
ACOTACION: MM
AREA PROYECTO: 31.96 m2

No.	FECHA	MODIFICACION Y/O COMENTARIOS	REVISO

CROQUIS DE REFERENCIA	REFERENCIA

AMERICAN EAGLE


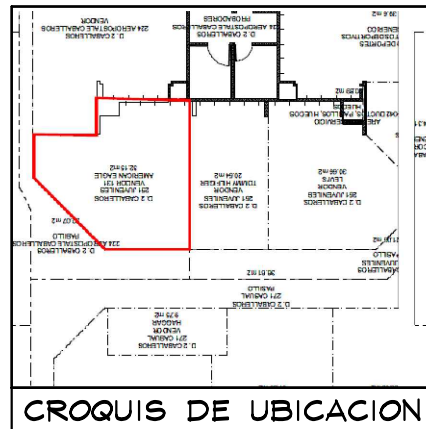


TABLA DE CAPACIDADES AE JUVENILES TORREON								
CLAVE	DESCRIPCION	Nº MUEBLES	COLGADO MINIMO	DOBLADO MINIMO	COLGADO MAXIMO	DOBLADO MAXIMO	TOTAL MINIMO	TOTAL MAXIMO
CON-TPF-ADJ-OUTRIGGER (1-1220MM+1-610MM)	PERIMETRO	1	0	0	0	0	0	0
USD-TPF-SHLF-1220MM	REPISAS	7	0	32	0	40	224	224
USD-TPF-SHLF-610MM	REPISAS	7	0	32	0	40	224	224
CON-RD-TABLE-5633	MESA REDONDA	1	0	192	0	240	192	240
CON-STACK-PLYBOX-BASE-25-13	PLYWOOD	8	0	16	0	20	128	160
CON-RD-TBL-RIS-24	RISER	1	0	0	0	0	0	0
AE-HOOK-HOLDER	CAJON STORAGE	1	0	0	0	0	0	0
AE-MQ-02	MARQUEE	1	0	0	0	0	0	0
USD-URISER3512	RISER	4	0	0	0	0	0	0
CON-ADJ-WARDROB-42	TRINGLA	5	31	0	41	0	0	203
CON-CUT-TBL-30x60PULL-OUT	MESA ALTA	2	0	56	0	70	112	40
CON-CUT-TABLE-NESTER	MESA NESTER	2	0	24	0	20	48	40
CON-CUT-TABLE-STORAGE	STORAGE	2	0	0	0	0	0	0
LIGHTBOX-915MMx2350MM	LIGHTBOX-3'	1	0	0	0	0	0	0
CON-MAN-RIS-8	BASE MANIQUEE ALTA	2	0	0	0	0	0	0
MANIQUEE	MANIQUEE	2	0	0	0	0	0	0
TOTAL EN CORNER		47	79	416	105	510	928	1131


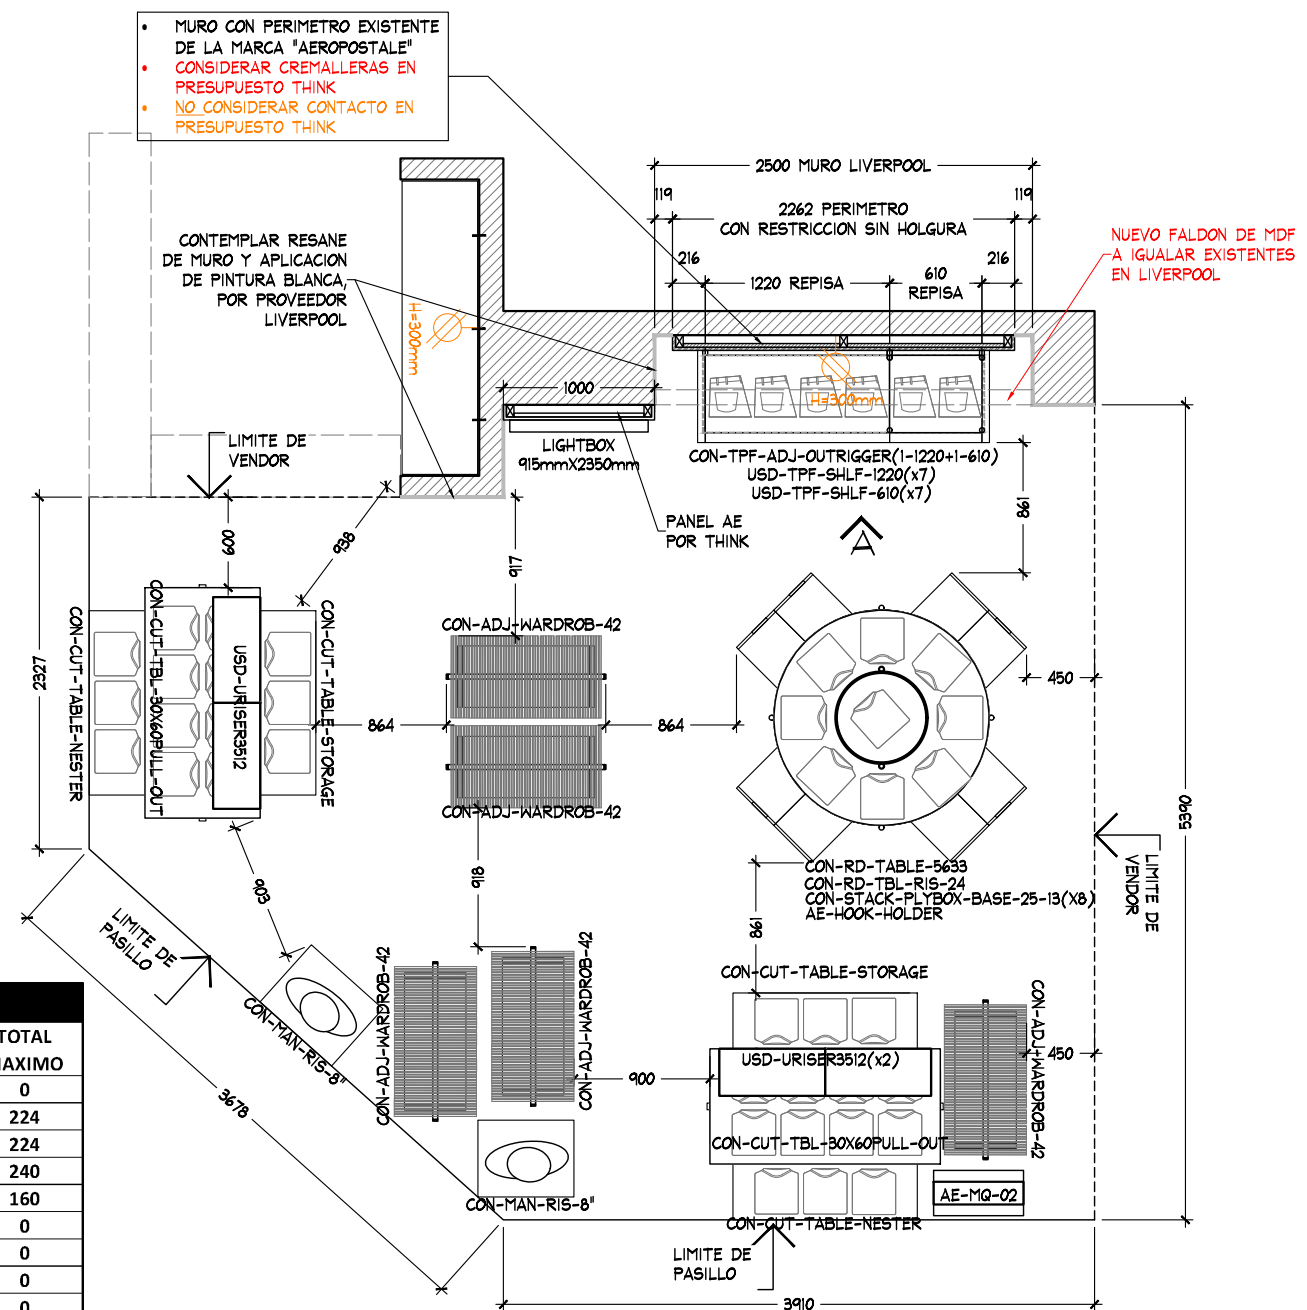


PLANTA ARQUITECTONICA
ESC. 1:50


PLANTA ARQUITECTONICA

PROYECTO

	PROYECTO:	Arq. Marco Blanquet	AMERICAN EAGLE LIVERPOOL TORREON JUVENILES	No.	FECHA	MODIFICACION Y/O COMENTARIOS	REVISO	CROQUIS DE REFERENCIA	REFERENCIA	AMERICAN EAGLE	
	REVISO:	Arq. Ricardo Arreola		FECHA:	UBICACION:	ACOTACION:					CLAVE: AE-LIV-TOR-JUV-03
	DIBUJO:			7-sep.-20	Bivrd Independencia 6000, Ejido Ignacio Allende, 27400 Torreón, Coah	MM					No. DE HOJAS
	PROYECTOS			ESCALA:	Dentro de Galerías Laguna	AREA PROYECTO:			4 DE 5		
				INDICADA		31.96 m ²					

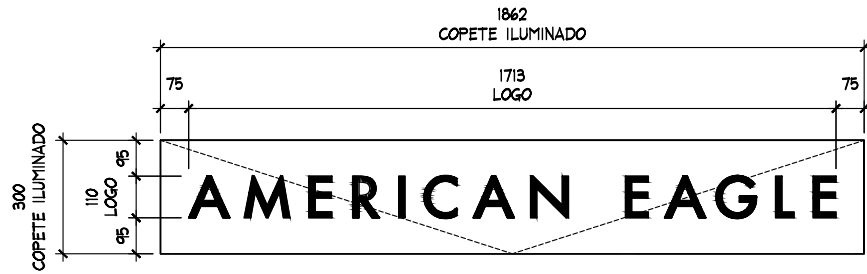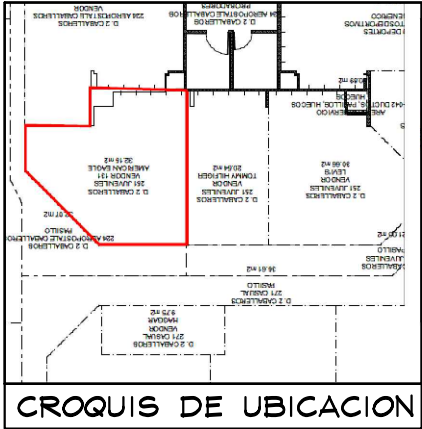

DETALLE LOGO
ESC. 1:20

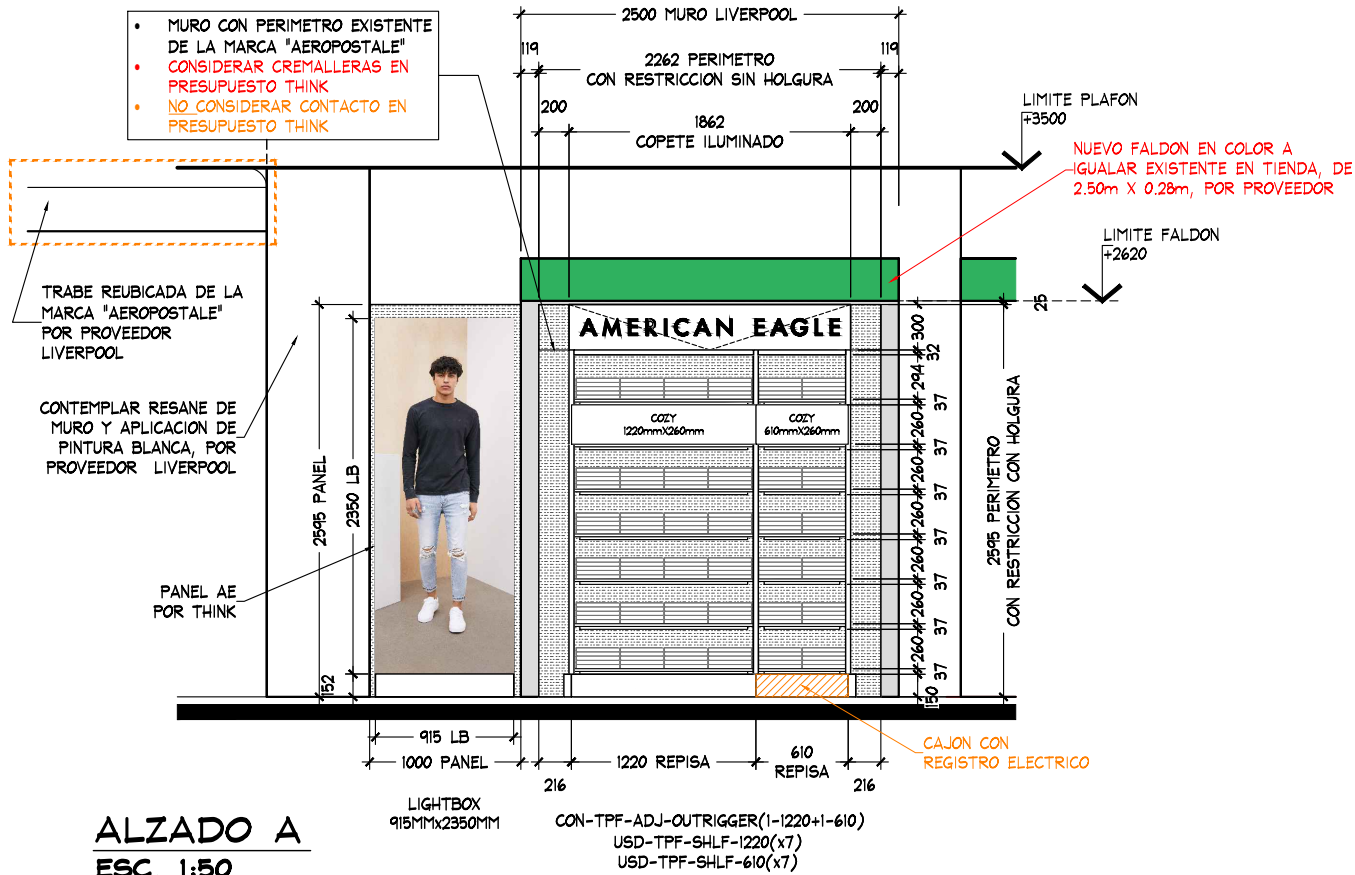

ALZADO A
ESC. 1:50

ALZADO

PROYECTO



PROYECTO:
Arq. Marco Blanquet
REVISO:
Arq. Ricardo Arreola
DIBUJO:
PROYECTOS

NOTA:
TODO LO CONTENIDO EN ESTE PLANO ES PROPIEDAD DE THINK ARCHITECTURE S.A. DE C.V. (R), PARA USO EXCLUSIVO Y UNICO DEL PROYECTO, CUALQUIER VARIACION O MODIFICACION DEBERA SER CONSULTADA, ENTENDASE BIEN ANTES DE REALIZARLA.

FECHA:
7-sep.-20
ESCALA:
INDICADA

AMERICAN EAGLE
LIVERPOOL TORREON JUVENILES

UBICACION:
Blvrd Independencia 6000,
Ejido Ignacio Allende, 27400 Torreón, Coah
Dentro de Galerías Laguna

ACOTACION:
MM
AREA PROYECTO:
31.96 m2

No.	FECHA	MODIFICACION Y/O COMENTARIOS	REVISO

CROQUIS DE REFERENCIA

REFERENCIA
CLAVE
AE-LIV-TOR-JUV-03
No. DE HOJAS 5 DE 5

AMERICAN EAGLE