

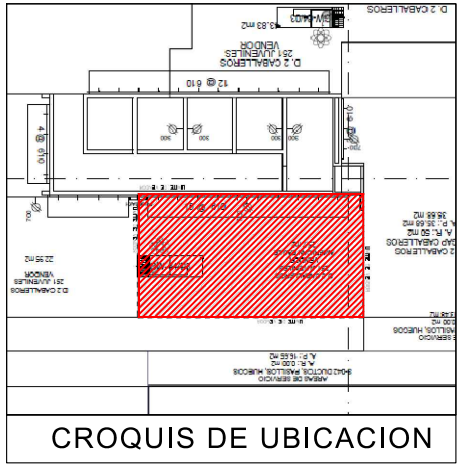


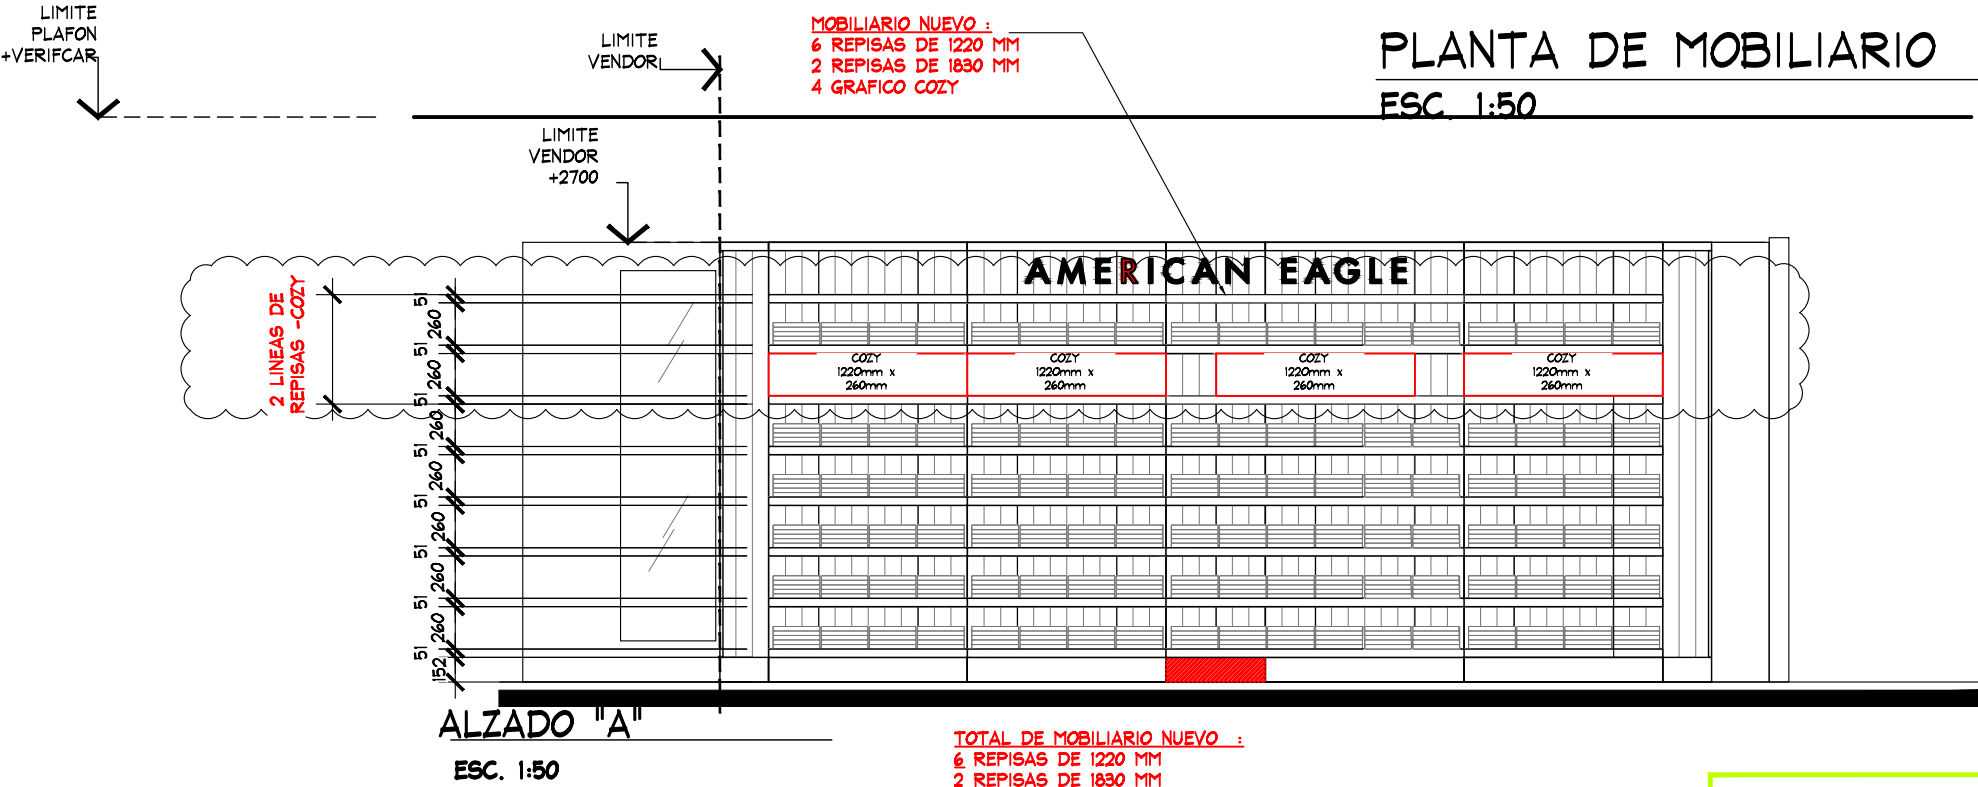

- NOTA:
- MOBILIARIO PERIMETRAL Y SUELTO ES EXISTENTE, SE REUTILIZAN SALIDAS ELECTRICAS
 - SE CONSIDERAN REPISAS Y COZY NUEVOS (VER PLANO)
 - LOGO EXISTENTE

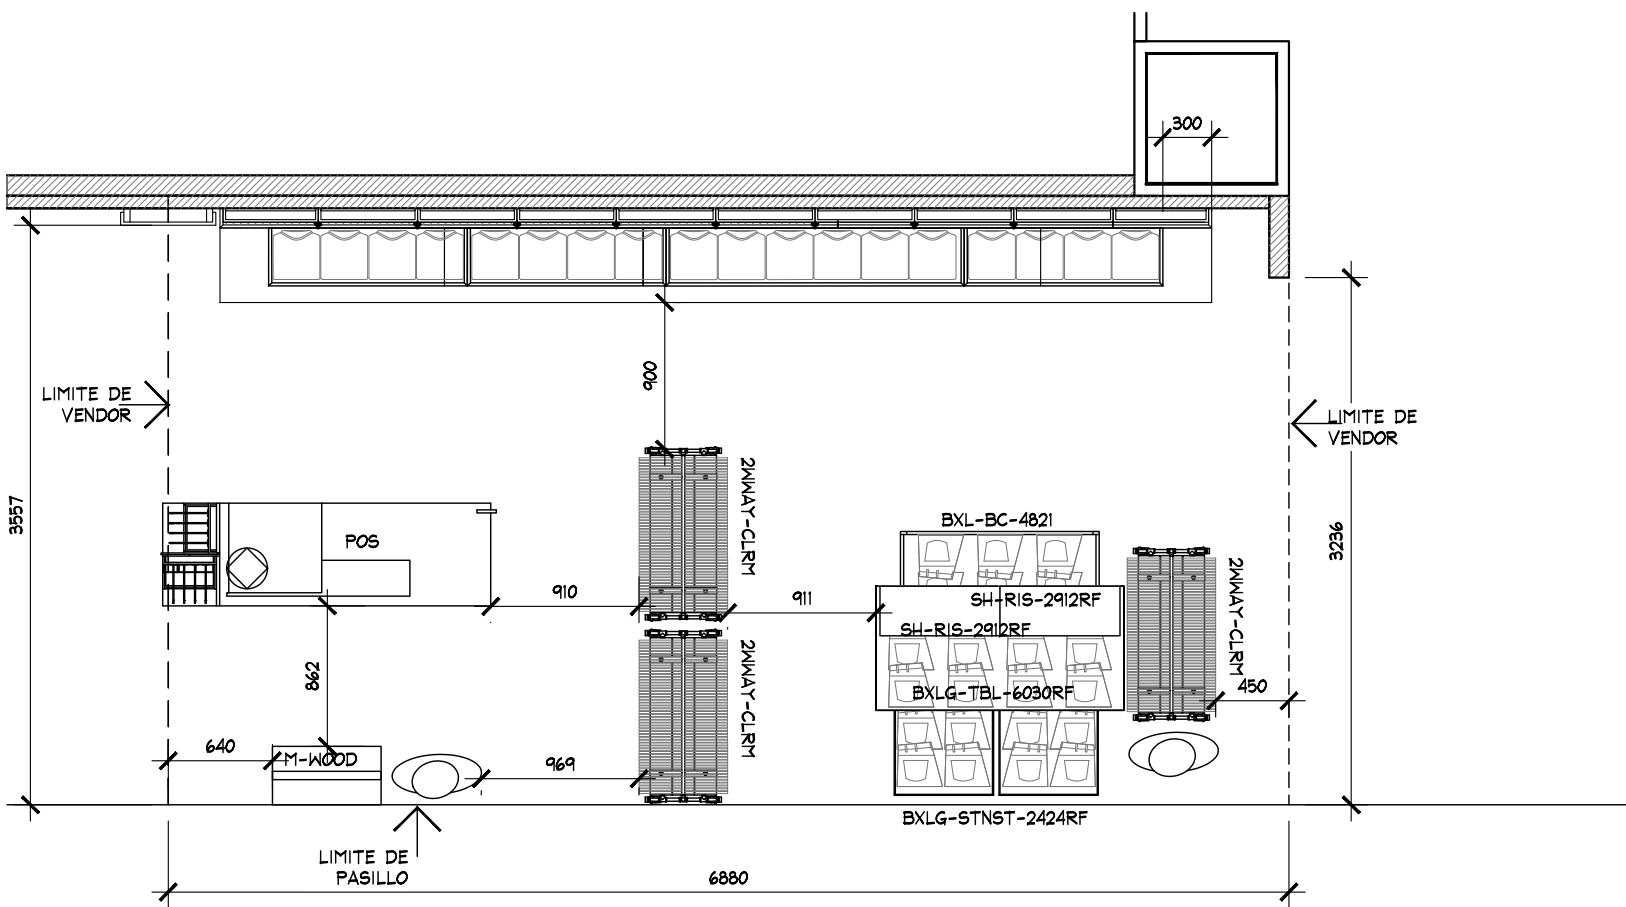

MOBILIARIO NUEVO :
6 REPISAS DE 1220 MM
2 REPISAS DE 1830 MM
4 GRAFICO COZY

PLANTA DE MOBILIARIO
ESC. 1:50

TOTAL DE MOBILIARIO NUEVO :
6 REPISAS DE 1220 MM
2 REPISAS DE 1830 MM
4 GRAFICOS COZY
LOGO EXISTENTE

PLANTA DE MOBILIARIO

PROYECTO



PROYECTO:
Arq. Marco Blanquet
REVISO:
Arq. Ricardo Arreola
DIBUJO:
PROYECTOS

NOTA:
TODO LO CONTENIDO EN ESTE PLANO ES PROPIEDAD DE THINK ARCHITECTURE S.A. DE C.V. (R), PARA USO EXCLUSIVO Y UNICO DEL PROYECTO, CUALQUIER VARIACION O MODIFICACION DEBERA SER CONSULTADA, ENTIENDASE BIEN ANTES DE REALIZARLA.

AMERICAN EAGLE
LIVERPOOL MTY. ESFERA JUVENILES
FECHA:
18-mar.-20
UBICACION:
ACOTACION:
mm
AREA PROYECTO:
25.14 m2

No.	FECHA	MODIFICACION Y/O COMENTARIOS	REVISO

CROQUIS DE REFERENCIA	REFERENCIA

CLAVE
AE-LIV-MTY-JUV-04
No. DE HOJAS 1 DE 1

AE X ME