


CROQUIS DE UBICACION

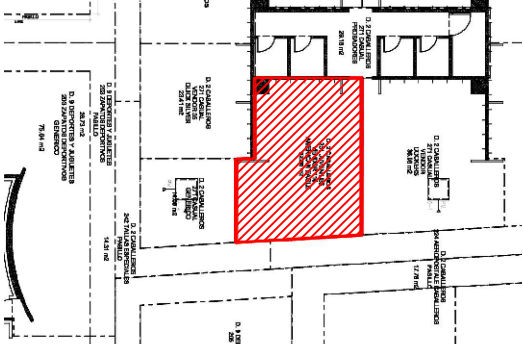

SIMBOLOGIA GENERAL

- INDICA MARCAS VECINAS
- INDICA ESPACIO DESIGNADO A AE JUVENILES
- INDICA PASILLO PRINCIPAL

NOTA IMPORTANTE :

AL MOMENTO DEL PROYECTO SE ENCONTRO MOBILIARIO PERIMETRAL Y SUELTO DE LA MARCA OSCAR DE LA RENTA , SE DEBERA DE CONTEMPLAR :

SE ENCONTRO PISO LOSETA CERAMICA 30 X30 CM (GRIS Y BLANCO CON PUNTOS)

NO SE CONSIDERA CAMBIO DE PISO


NO EXISTE ZOCLO EN AREA, SOLO SE REVISO EN LOS PERIMETROS EXISTENTES

CONTEMPLAR CREMALLERAS NUEVAS YA QUE NO FUERON VISUALIZADAS DURANTE EL PROYECTO

CONTEMPLAR CONTACTOS NUEVOS PARA LETREROS

PLANTA GENERAL PROYECTO

ESC. 1:50

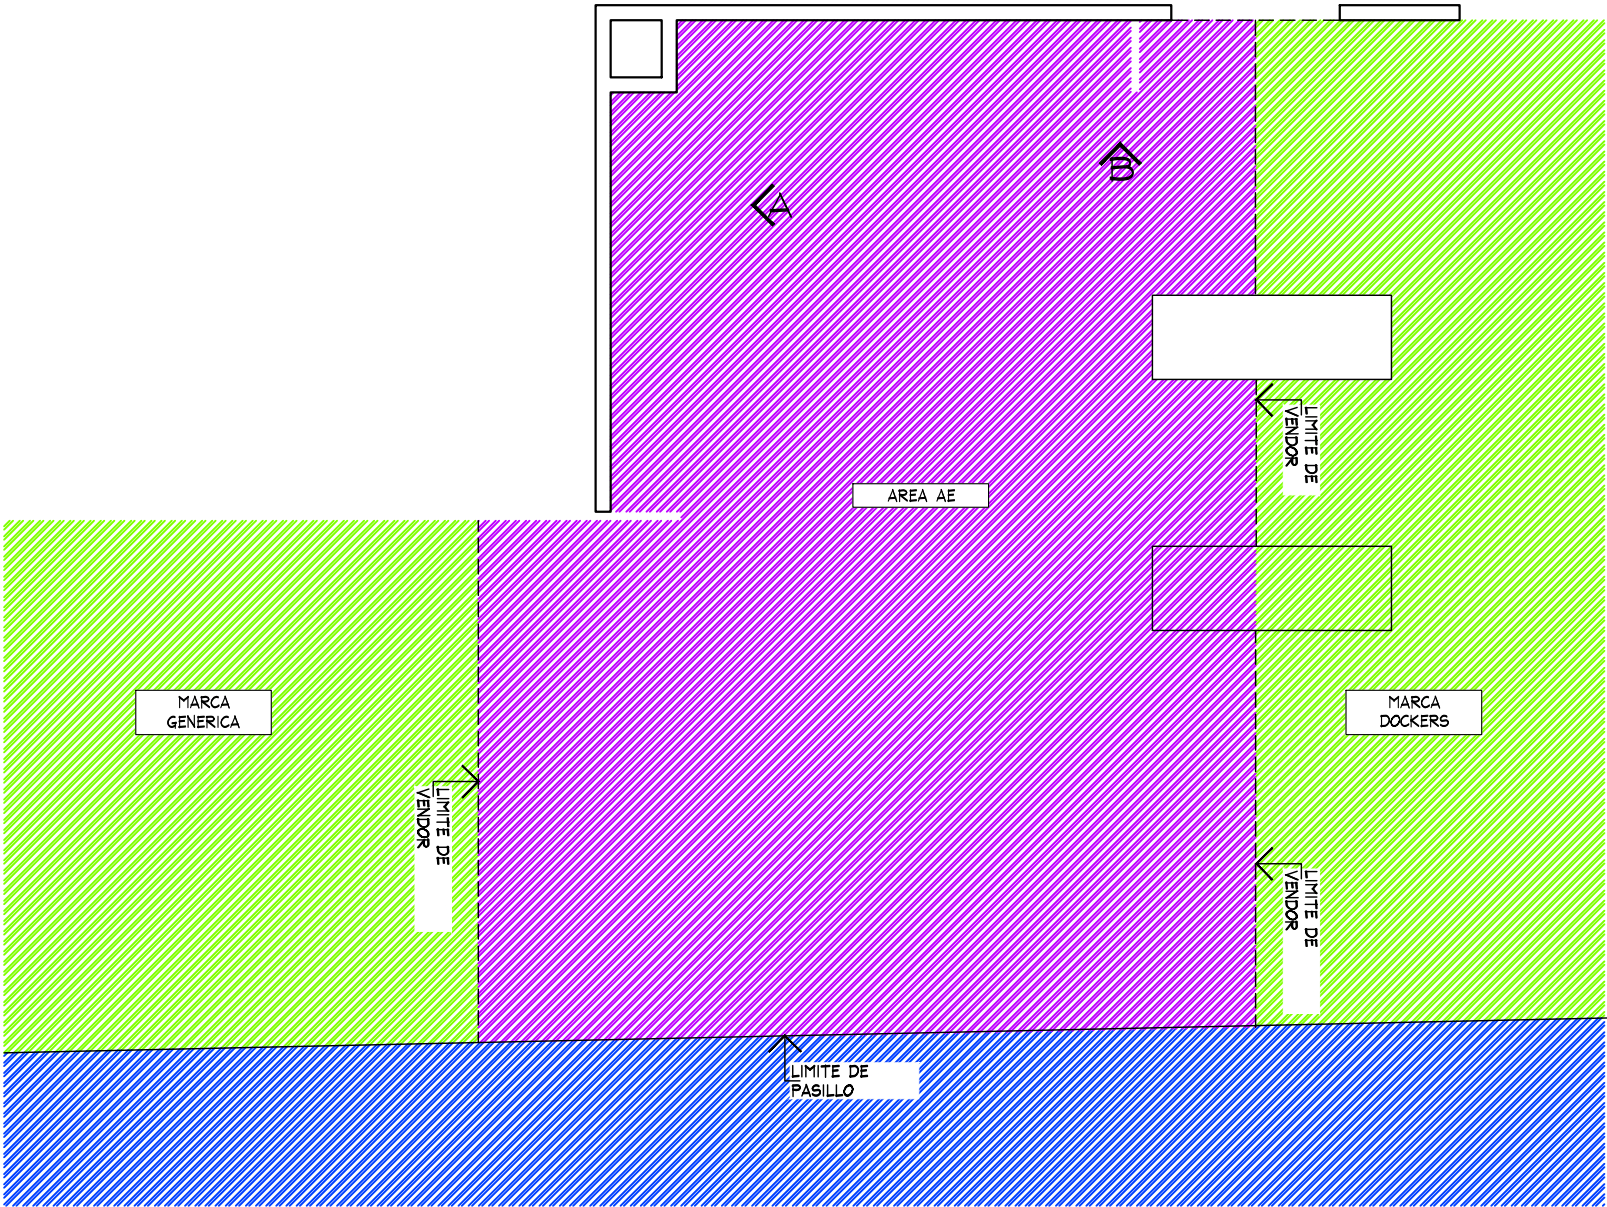



AMERICAN EAGLE

PROYECTO

CORNER

JUVENILES

LIVERPOOL PTO VALLARTA

CROQUIS DE UBICACION


DIRECCION:  
Bldv. Francisco Medina Ascencio 2920, Educación, 48338  
Puerto Vallarta, Jal.

|                           |                                      |
|---------------------------|--------------------------------------|
| AREA DE PROYECTO:         | FECHA:                               |
| 31.70 m2                  | 19 agosto 2021                       |
| ESCALA:<br>Indicada       | ACOTACION:<br>mm                     |
| RESPONSABLE:<br>Proyectos | RESPONSABLE:<br>Arq. Ricardo Arreola |
| CLAVE                     |                                      |
| AE-LIV-PTO-VAL-JUV-LEV    |                                      |


Todo lo contenido en este plano es propiedad de THINK ARCHITECTURE S.A. DE C.V. (R), para uso exclusivo y único del proyecto; cualquier variación o modificación deberá ser consultada. Entiendase bien antes de realizarla.

Descartes No. 98, 1er. piso  
Col. Arzura, Miguel Alemán  
C.P. 11540 TEL. 62.74.36.66 1 DE 4

CROQUIS DE UBICACION

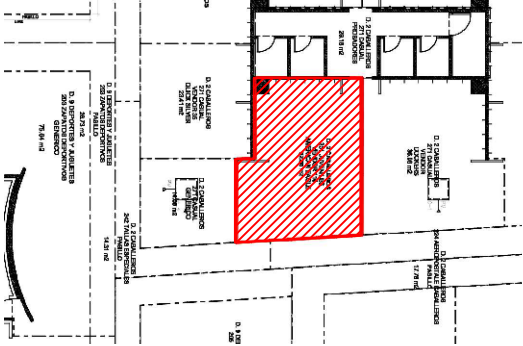

- MURO LIVERPOOL EN ACABADO PINTURA BLANCA
- CREMALLERAS NO VISIBLES
- CONTEMPLAR NUEVAS
- CONTEMPLAR CONTACTOS
- CONTEMPLAR RETIRO DE PERIMETROS OSCAR DE LA RETNA

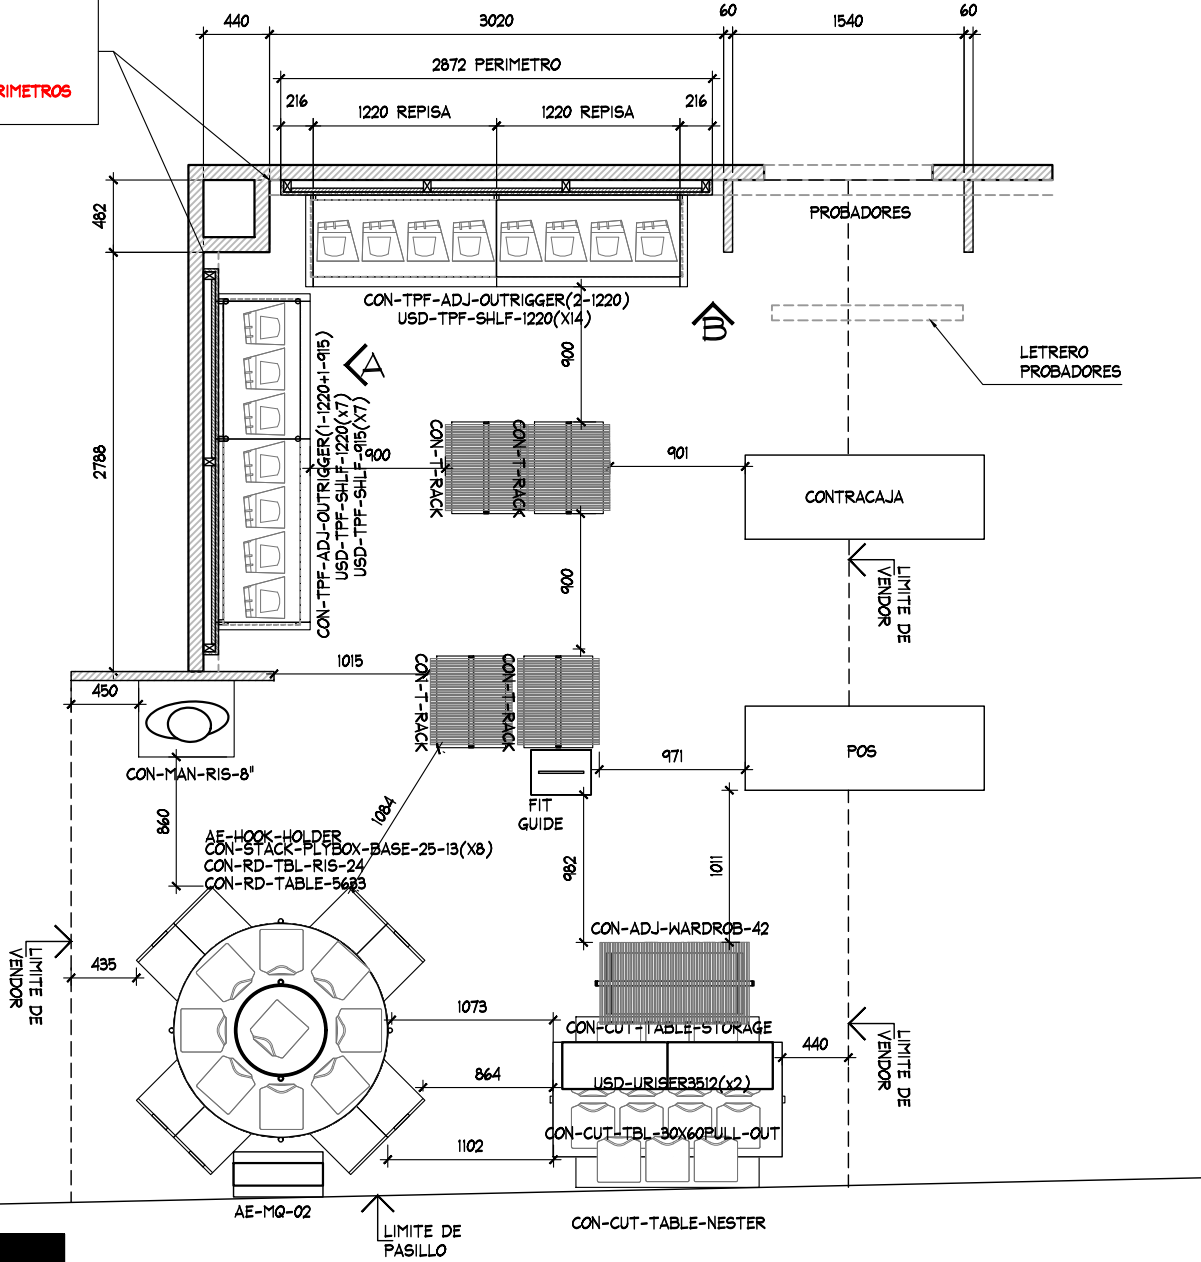

PLANTA ARQUITECTONICA  
ESC. 1:50

| TABLA DE CAPACIDADES AE - PTO VALLARTA - JUVENILES |               |            |                |                |                |                |              |              |
|----------------------------------------------------|---------------|------------|----------------|----------------|----------------|----------------|--------------|--------------|
| CLAVE                                              | DESCRIPCION   | Nº MUEBLES | COLGADO MINIMO | DOBLADO MINIMO | COLGADO MAXIMO | DOBLADO MAXIMO | TOTAL MINIMO | TOTAL MAXIMO |
| CON-TPF-ADJ-OUTRIGGER (2-1220MM)                   | PERIMETRO     | 2          | 0              | 0              | 0              | 0              | 0            | 0            |
| CON-TPF-ADJ-OUTRIGGER (1-1220MM+1-915MM)           | PERIMETRO     | 2          | 0              | 0              | 0              | 0              | 0            | 0            |
| USD-TPF-SHLF-1220MM                                | REPISAS       | 21         | 0              | 32             | 0              | 40             | 672          | 672          |
| USD-TPF-SHLF-915MM                                 | REPISAS       | 7          | 0              | 32             | 0              | 40             | 224          | 224          |
| CON-RD-TABLE-5633                                  | MESA REDONDA  | 1          | 0              | 192            | 0              | 240            | 192          | 240          |
| CON-STACK-PLYBOX-BASE-25-13                        | PLYWOOD       | 8          | 0              | 16             | 0              | 20             | 128          | 160          |
| CON-RD-TBL-RIS-24                                  | RISER         | 1          | 0              | 0              | 0              | 0              | 0            | 0            |
| AE-HOOK-HOLDER                                     | CAJON STORAGE | 8          | 0              | 0              | 0              | 0              | 0            | 0            |
| AE-MQ-02                                           | MARQUEE       | 1          | 0              | 0              | 0              | 0              | 0            | 0            |
| USD-URISER3512                                     | RISER         | 2          | 0              | 0              | 0              | 0              | 0            | 0            |
| CON-T-RACK                                         | RACK "T"      | 4          | 49             | 0              | 65             | 0              | 194          | 259          |
| CON-ADJ-WARDOB-42                                  | TRINGLA       | 1          | 31             | 0              | 41             | 0              | 0            | 41           |
| CON-CUT-TBL-30x60PULL-OUT                          | MESA ALTA     | 1          | 0              | 56             | 0              | 70             | 56           | 20           |
| CON-CUT-TABLE-NESTER                               | MESA NESTER   | 1          | 0              | 24             | 0              | 20             | 24           | 20           |
| CON-CUT-TABLE-STORAGE                              | STORAGE       | 1          | 0              | 0              | 0              | 0              | 0            | 0            |
| FIT GUIDE                                          | GRAFICO TOTEM | 1          | 0              | 0              | 0              | 0              | 0            | 0            |
| TOTAL EN CORNER                                    |               | 62         | 79             | 352            | 105            | 430            | 1490         | 1635         |

AMERICAN EAGLE

PROYECTO

CORNER

JUVENILES

LIVERPOOL  
PTO VALLARTA

CROQUIS DE UBICACION

DIRECCION:  
Blvd. Francisco Medina Ascencio 2920,  
Educacion, 48338  
Puerto Vallarta, Jal.

|                   |                |
|-------------------|----------------|
| AREA DE PROYECTO: | FECHA:         |
| 31.70 m2          | 19 agosto 2021 |

|                     |                  |
|---------------------|------------------|
| ESCALA:<br>Indicada | ACOTACION:<br>mm |
|---------------------|------------------|

|                           |                                      |
|---------------------------|--------------------------------------|
| RESPONSABLE:<br>Proyectos | RESPONSABLE:<br>Arq. Ricardo Arreola |
|---------------------------|--------------------------------------|

CLAVE


AE-LIV-PTO-VAL-JUV-LEV

Todo lo contenido en este plano es propiedad de THINK ARCHITECTURE S.A. DE C.V. (R), para uso exclusivo y único del proyecto; cualquier variación o modificación deberá ser consultada. Entiendase bien antes de realizarla.



Descartes No. 98, 1er. piso  
Col. Arzobispo, Miguel Hidalgo  
C.P. 11540 TEL. 62.74.36.66

2 DE 4

## CROQUIS DE UBICACION

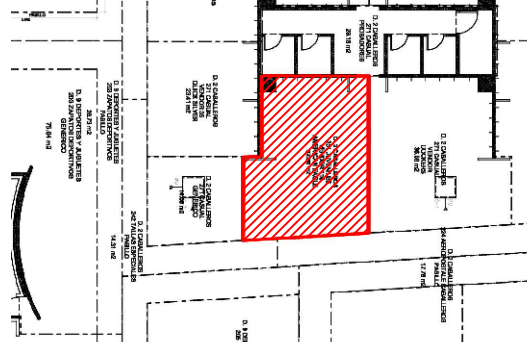

- MURO LIVERPOOL EN ACABADO PINTURA BLANCA
- CREMALLERAS NO VISIBLES
- CONTEMPLAR NUEVAS
- CONTEMPLAR CONTACTOS
- CONTEMPLAR RETIRO DE PERIMETROS OSCAR DE LA RETNA

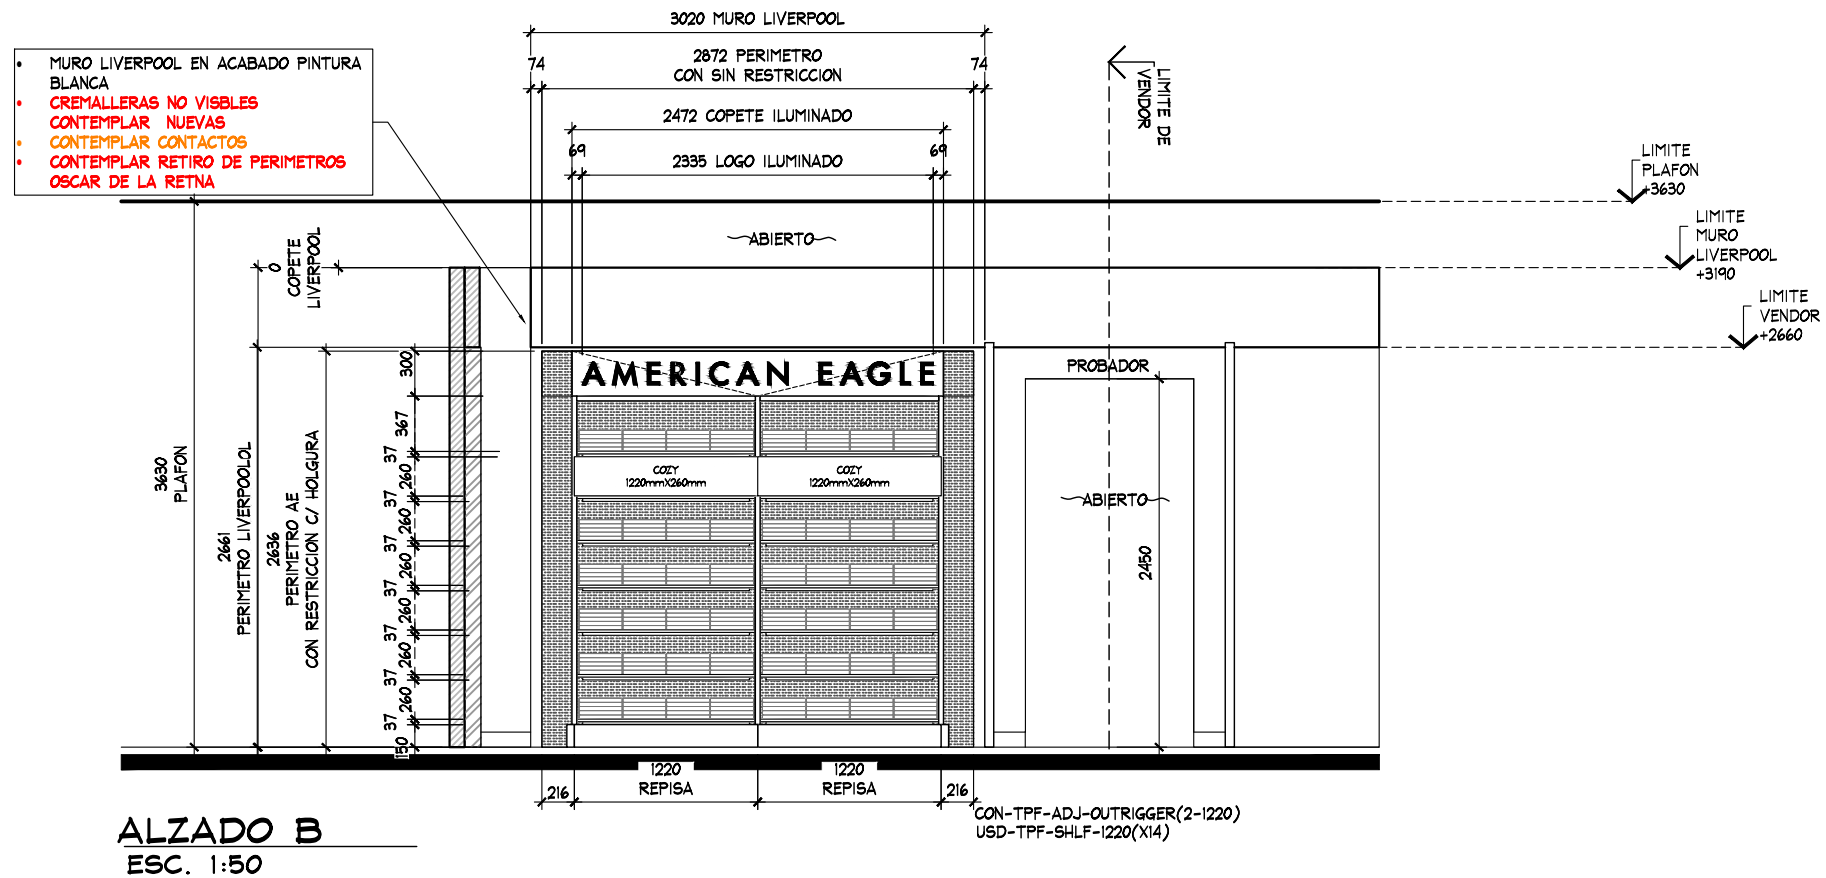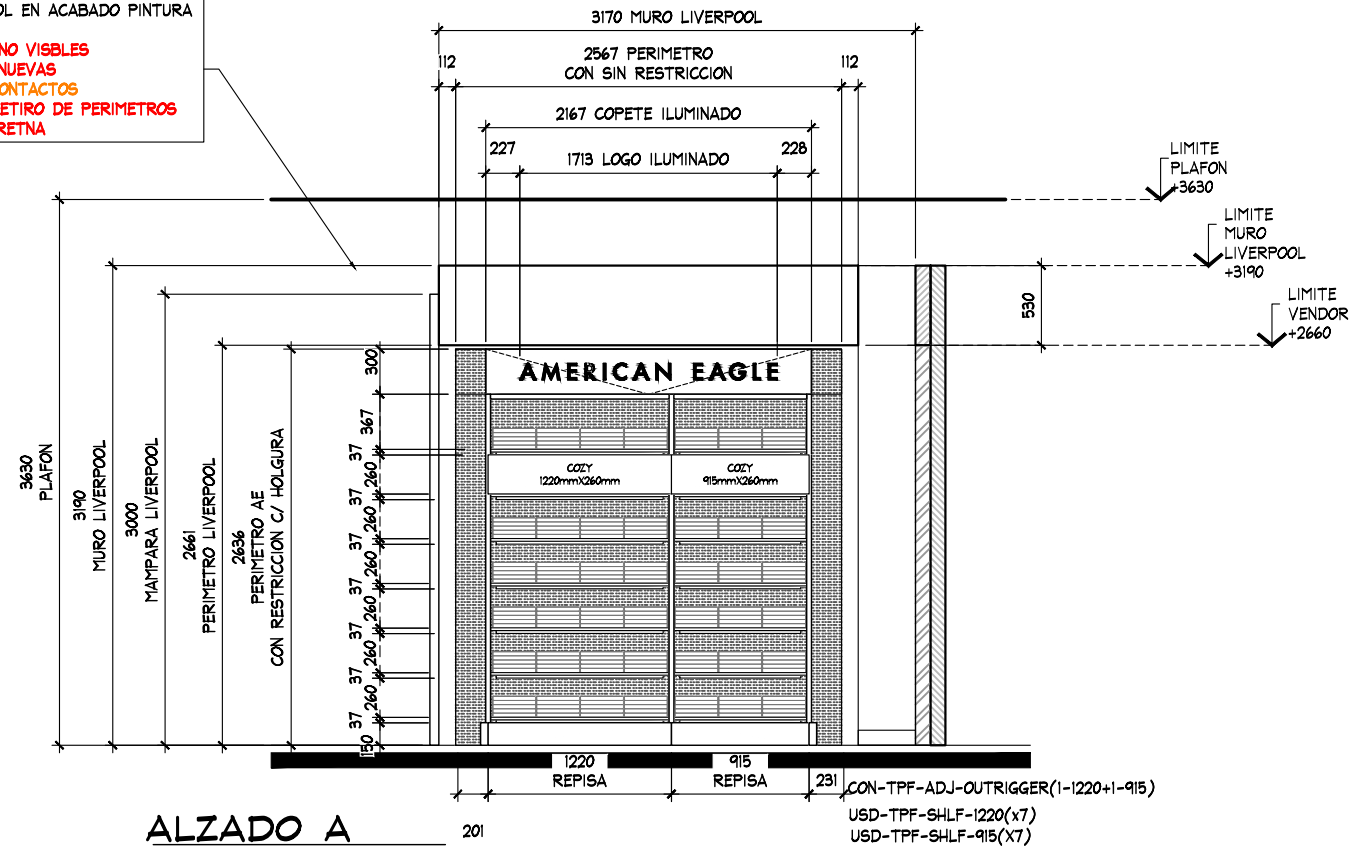

**THINK**  
ARCHITECTURE

AMERICAN EAGLE


PROYECTO

CORNER

JUVENILES

LIVERPOOL  
PTO VALLARTA

CROQUIS DE UBICACION

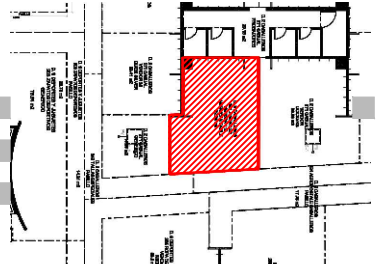



DIRECCION:  
Blvd. Francisco Medina Ascencio 2920,  
Educacion, 48338  
Puerto Vallarta, Jal.

|                               |                      |
|-------------------------------|----------------------|
| AREA DE PROYECTO:             | FECHA:               |
| 31.70 m <sup>2</sup>          | 19 agosto 2021       |
| ESCALA:                       | ACOTACION:           |
| Indicada                      | mm                   |
| RESPONSABLE:                  | RESPONSABLE:         |
| Proyectos                     | Arq. Ricardo Arreola |
| CLAVE                         |                      |
| <b>AE-LIV-PTO-VAL-JUV-LEV</b> |                      |


Todo lo contenido en este plano es propiedad de THINK ARCHITECTURE S.A. DE C.V. (R), para uso exclusivo y único del proyecto; cualquier variación o modificación deberá ser consultada. Entendase bien antes de realizarla.

Descartes No. 98, 1er. piso  
Col. Arzobispo, Miguel Alemán  
C.P. 11540 TEL. 62.74.36.66 3 DE 4

CROQUIS DE UBICACION

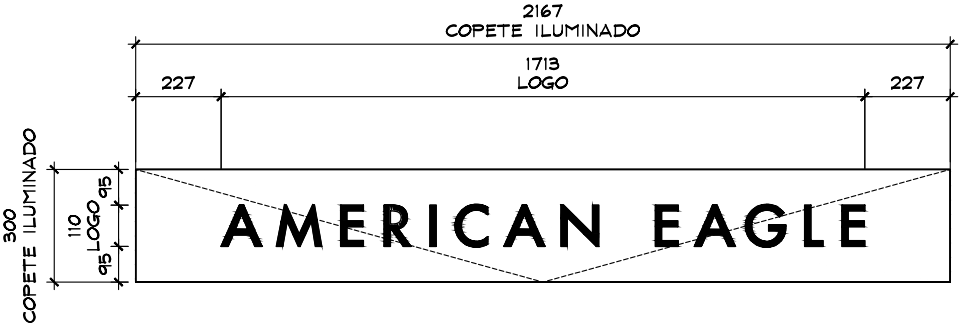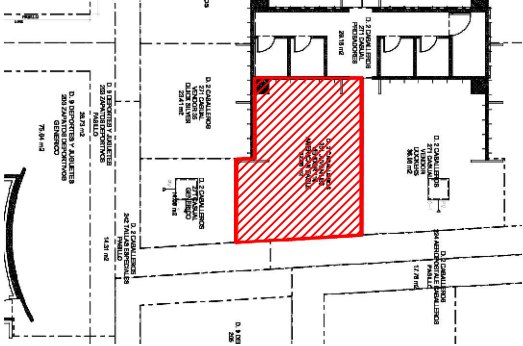

DETALLE LOGO  
ESC. 1:20

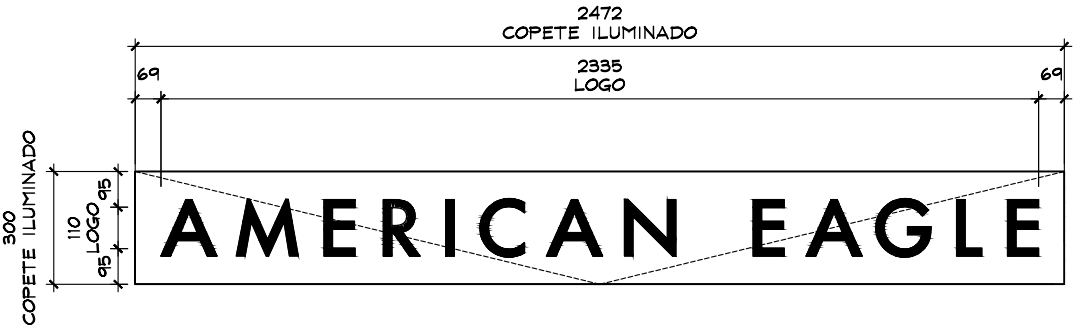

DETALLE LOGO  
ESC. 1:20



AMERICAN EAGLE


PROYECTO

CORNER

JUVENILES

LIVERPOOL  
PTO VALLARTA

CROQUIS DE UBICACION

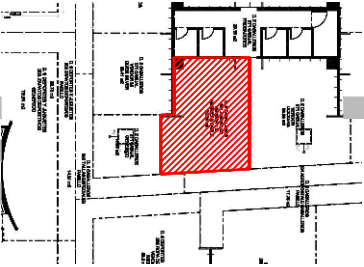

DIRECCION:  
Bld. Francisco Medina Ascencio 2920,  
Educacion, 48338  
Puerto Vallarta, Jal.

|                        |                      |
|------------------------|----------------------|
| AREA DE PROYECTO:      | FECHA:               |
| 31.70 m2               | 19 agosto 2021       |
| ESCALA:                | ACOTACION:           |
| Indicada               | mm                   |
| RESPONSABLE:           | RESPONSABLE:         |
| Proyectos              | Arq. Ricardo Arreola |
| CLAVE                  |                      |
| AE-LIV-PTO-VAL-JUV-LEV |                      |

Todo lo contenido en este plano es propiedad de THINK ARCHITECTURE S.A. DE C.V. (R), para uso exclusivo y único del proyecto; cualquier variación o modificación deberá ser consultada. Entiendase bien antes de realizarla.

Descartes No. 98, 1er. piso  
Col. Arzunes, Miguel Hidalgo  
C.P. 11540 TEL. 62.74.36.66 4 DE 4