


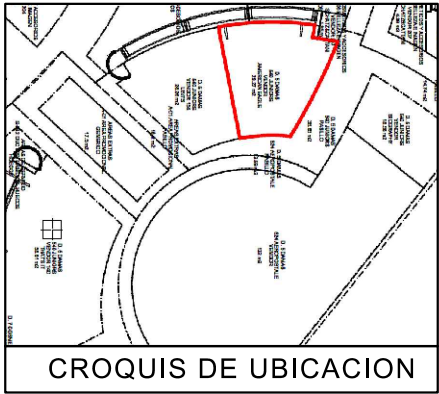

SIMBOLOGIA GENERAL

INDICA MARCAS VECINAS

INDICA ESPACIO DESIGNADO A AMERICAN EAGLE

INDICA PASILLO PRINCIPAL

NOTA IMPORTANTE :

AL MOMENTO DEL LEVANTAMIENTO SE ENCONTRO LA SALSA DENTRO DEL CORNER DESIGNADO PARA "AE" , SE DEBERA DE CONTEMPLAR :


RETIRO DE HERRAJES GENERICOS , LETRO SALSA Y MOBILIARIO ISLA SALSA , VERIFICAR CON PLANEACION Y/O MANTENIMIENTO DE LIVERPOOL , SI LOS RETIROS SERAN POR LIVERPOOL EN CASO DE SER POR THINK SE DEBERA DE REVISAR EL LUGAR EN DONDE SE ENTREGARAN DICHO MOBILIARIO .

SE ENCONTRO PISO CERAMICO GENERICO , NO SE PROPONE CAMBIO .

MARCAS COLINDANTE BIOGRAPHY.

SE CONTEMPLA CONTACTO EN MURO PARA LETRERO , VERIFICAR CON PLANEACION LIVERPOOL SI ESTE SE CONSIDERARA CON ILUMINACION .

PERIMETROS CON RESTRICCION EN PERIMETRO , CONTEMPLAR TAPAS Y AJUSTES EN BASES DE PERIMETRO AE .

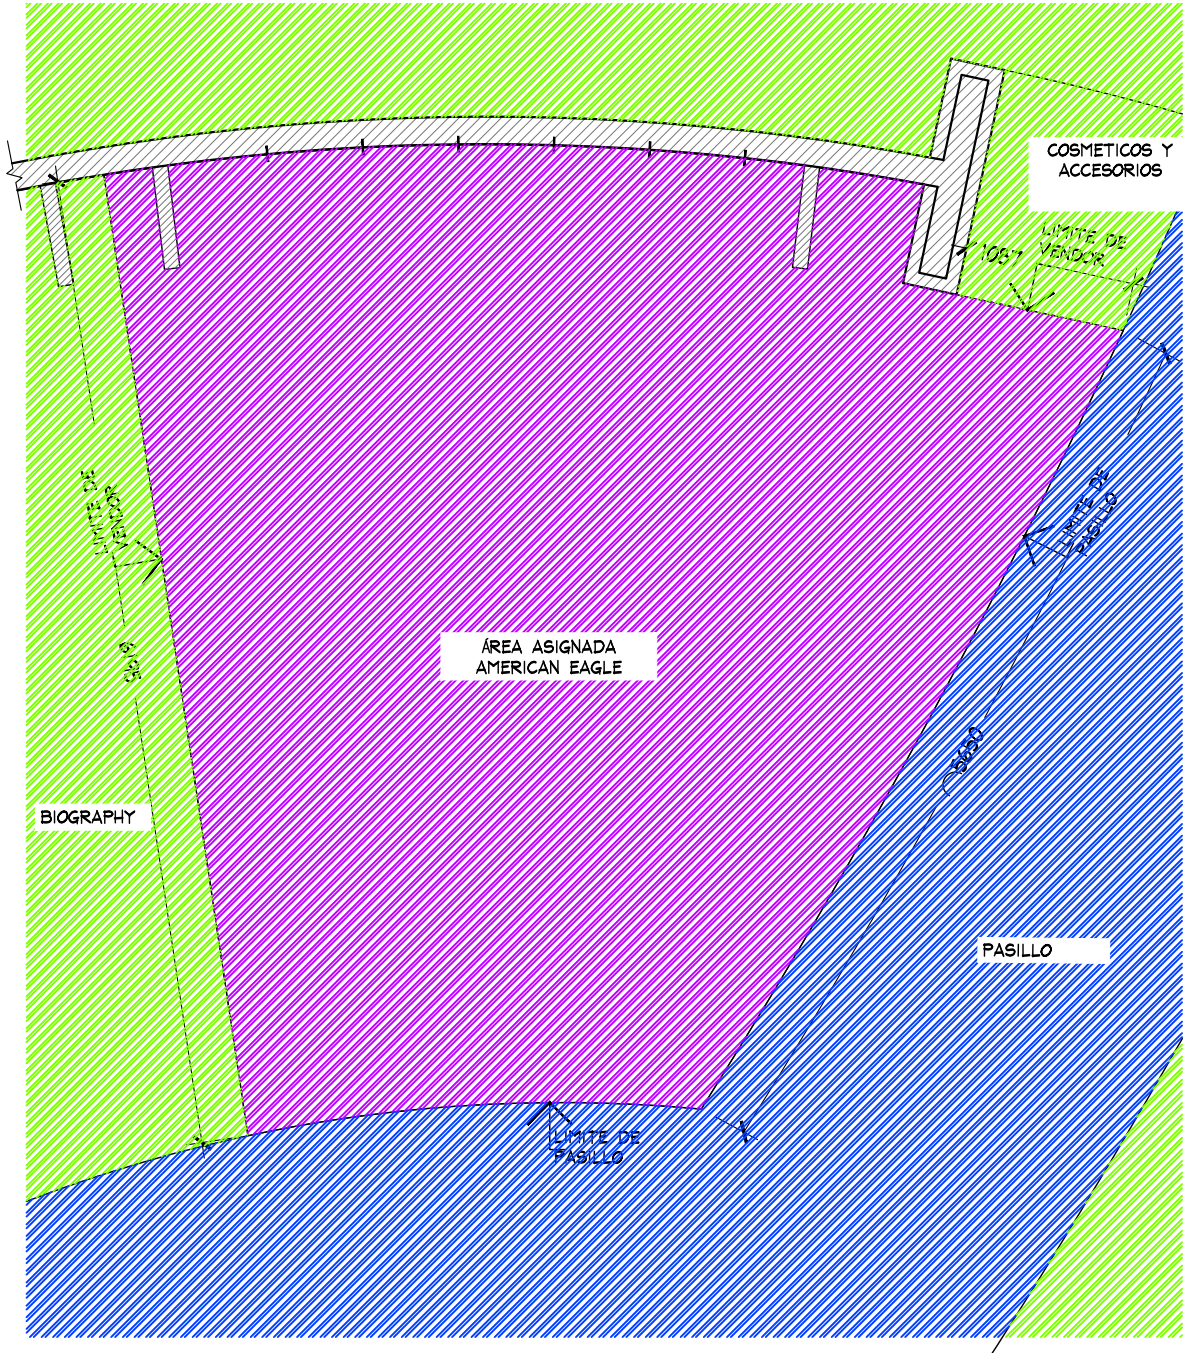

PLANTA GENERAL
ESC. 1:50

PLANTA GENERAL

PROYECTO

	PROYECTO: Arq. Marco Blanquet	NOTA: TODO LO CONTENIDO EN ESTE PLANO ES PROPIEDAD DE THINK ARCHITECTURE S.A. DE C.V. (R). PARA USO EXCLUSIVO Y UNICO DEL PROYECTO. CUALQUIER VARIACION O MODIFICACION DEBERA SER CONSULTADA, ENTIENDASE BIEN ANTES DE REALIZARLA.	AMERICAN EAGLE LIVERPOOL INTERLOMAS JUNIORS			No.	FECHA	MODIFICACION Y/O COMENTARIOS	REVISO	CROQUIS DE REFERENCIA	REFERENCIA	AE X ME
	REVISO: Arq. Ricardo Arreola											
	DIBUJO: PROYECTOS											
			FECHA: 22-ago.-19	UBICACION: VIALIDAD DE LA BARRANCA 6,COL.EX HACIENDA JESÚS DEL MONTE,52787 NAUCALPAN DE JUÁREZ,MÉX.	ACOTACION: MM				CLAVE AEO-LIV-INT-JRS-04			
			ESCALA: INDICADA		AREA PROYECTO: 28.76 M2				No. DE HOJAS 1 DE 4			

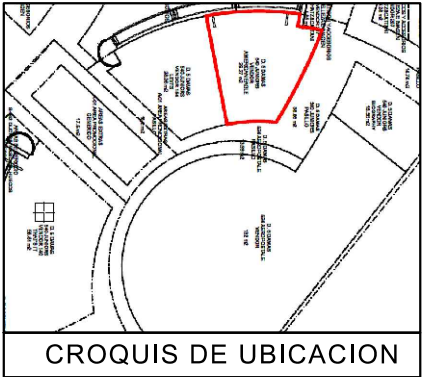


TABLA DE CAPACIDADES AE INTERLOMAS JUNIOS								
CLAVE	DESCRIPCION	Nº MUEBLES	COLGADO MINIMO	DOBLADO MINIMO	COLGADO MAXIMO	DOBLADO MAXIMO	TOTAL MINIMO	TOTAL MAXIMO
DISPLAY WALL-1220MM (x3)-AJUS 162MM(x2)	PERIMETRO	1	0	0	0	0	0	0
AE-MEX-FLOOR-BOX 610MM (x1) 1 REGISTRO ELECTRICO	BASE PERIMETRO	1	0	0	0	0	0	0
AE-MEX-FLOOR-BOX 1220MM (x3)AJUS 162MM(x2)	BASE PERIMETRO	1	0	0	0	0	0	0
WS-1448-WO/1220 MM	REPISAS	21	0	32	0	40	672	672
PARSON MAIN TABLE	MESA	1	0	32	0	40	32	40
LARGE BUNKER	MESA	1	80	0	90	0	80	90
SMALL FLOOR CUBE	NESTER	2	0	32	0	40	64	80
RD-TBL-56	MESA REDONDA	1	0	192	0	240	192	240
RD-TBL-SQ-SEAT	NESTER	8	0	16	0	20	128	160
WB-SLRIS-811-B	RISER	1	0	0	0	0	0	0
WB-SLRIS-415-C	RISER	1	0	0	0	0	0	0
M-WOOD	FREE STANDING	1	0	0	0	0	0	0
SH-RIS-2912RF	RISER	2	0	0	0	0	0	0
SH-RIS-3512	RISER	2	0	0	0	0	0	0
T-PIPE-RACK-GAL	RACK "T"	2	49	0	65	0	291	388
ZWWAY-CLRM	TRINGLA	1	31	0	41	0	0	41
BXLG-TBL-6030RF	MESA ALTA	1	0	56	0	70	56	40
BXLG-STNST-2424RF	MESA NESTER	2	0	24	0	20	48	40
BXLG-BC-4821/WD	MESA BOOKCASEW/D	1	0	64	0	80	64	80
MANIQUE	MANIQUE	4	0	0	0	0	0	0

NOTA IMPORTANTE :

AL MOMENTO DEL LEVANTAMIENTO SE ENCONTRO LA SALSA DENTRO DEL CORNER DESIGNADO PARA "AE" , SE DEBERA DE CONTEMPLAR :

RETIRO DE HERRAJES GENERICOS , LETRO SALSA Y MOBILIARIO ISLA SALSA , VERIFICAR CON PLANEACION Y/O MANTENIMIENTO DE LIVERPOOL , SI LOS RETIROS SERAN POR LIVERPOOL EN CASO DE SER POR THINK SE DEBERA DE REVISAR EL LUGAR EN DONDE SE ENTREGARAN DICHO MOBILIARIO .


SE ENCONTRO PISO CERAMICO GENERICO , NO SE PROPONE CAMBIO .

MARCAS COLINDANTE BIOGRAPHY.

SE CONTEMPLA CONTACTO EN MURO PARA LETRERO , VERIFICAR CON PLANEACION LIVERPOOL SI ESTE SE CONSIDERARA CON ILUMINACION .

PERIMETROS CON RESTRICCION EN PERIMETRO , CONTEMPLAR TAPAS Y AJUSTES EN BASES DE PERIMETRO AE .

PLANTA DE MOBILIARIO
ESC. 1:50

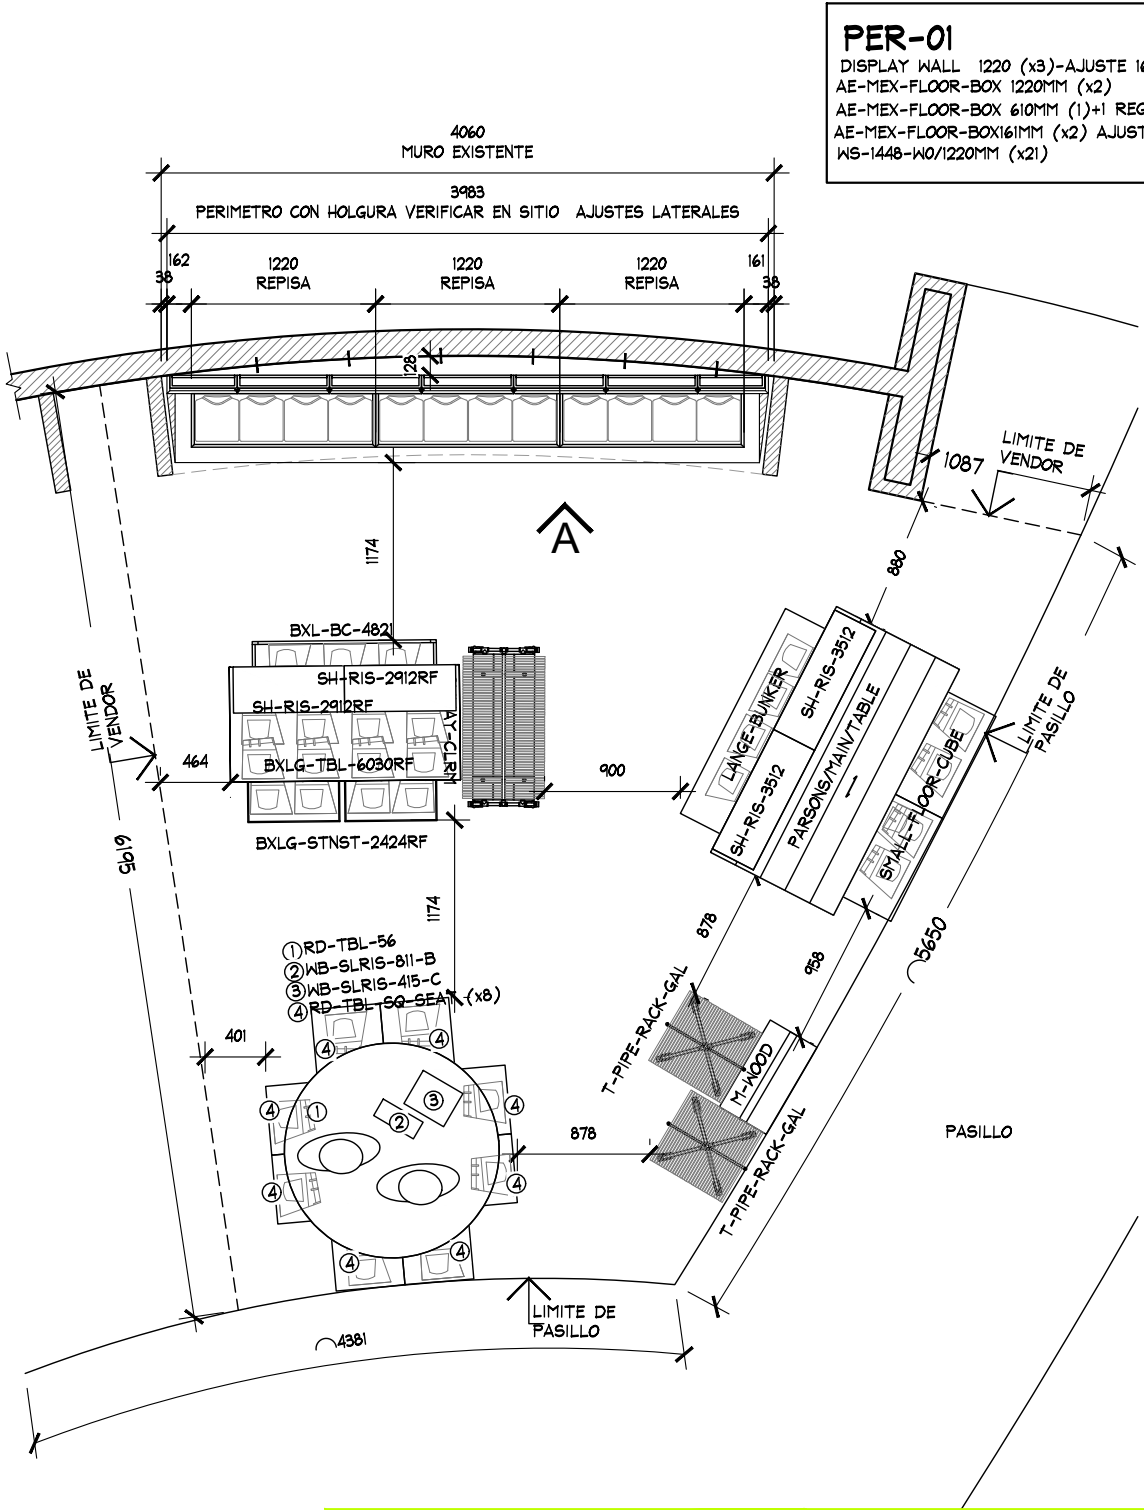

PER-01
DISPLAY WALL 1220 (x3)-AJUSTE 162 MM (x2)
AE-MEX-FLOOR-BOX 1220MM (x2)
AE-MEX-FLOOR-BOX 610MM (1)+1 REGISTRO ELECTRICO
AE-MEX-FLOOR-BOX161MM (x2) AJUSTE+ TAPAS SUPERIORES
WS-1448-WO/1220MM (x21)

PLANTA DE MOBILIARIO

PROYECTO



PROYECTO:
Arq. Marco Blanquet
REVISO:
Arq. Ricardo Arreola
DIBUJO:
PROYECTOS


NOTA:
TODO LO CONTENIDO EN ESTE PLANO ES PROPIEDAD DE THINK ARCHITECTURE S.A. DE C.V. (R). PARA USO EXCLUSIVO Y UNICO DEL PROYECTO, CUALQUIER VARIACION O MODIFICACION DEBERA SER CONSULTADA, ENTENDASE BIEN ANTES DE REALIZARLA.

AMERICAN EAGLE
LIVERPOOL INTERLOMAS JUNIORS
FECHA: 22-ago.-19
UBICACION: VIALIDAD DE LA BARRANCA 6,COL.EX HACIENDA JESÚS DEL MONTE,52787 NAUCALPAN DE JUÁREZ,MÉX.
ACOTACION: MM
AREA PROYECTO: 28.76 M2

No.	FECHA	MODIFICACION Y/O COMENTARIOS	REVISO

CROQUIS DE REFERENCIA	REFERENCIA
CLAVE: AEO-LIV-INT-JRS-04	
No. DE HOJAS	2 DE 4

AE X ME

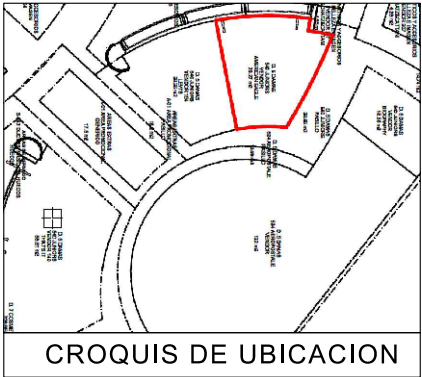

NOTA IMPORTANTE :

AL MOMENTO DEL LEVANTAMIENTO SE ENCONTRO LA SALSA DENTRO DEL CORNER DESIGNADO PARA "AE" , SE DEBERA DE CONTEMPLAR :


RETIRO DE HERRAJES GENERICOS , LETRO SALSA Y MOBILIARIO ISLA SALSA , VERIFICAR CON PLANEACION Y/O MANTENIMIENTO DE LIVERPOOL , SI LOS RETIROS SERAN POR LIVERPOOL EN CASO DE SER POR THINK SE DEBERA DE REVISAR EL LUGAR EN DONDE SE ENTREGARAN DICHO MOBILIARIO .

SE ENCONTRO PISO CERAMICO GENERICO , NO SE PROPONE CAMBIO .

MARCAS COLINDANTE BIOGRAPHY.

SE CONTEMPLA CONTACTO EN MURO PARA LETRERO , VERIFICAR CON PLANEACION LIVERPOOL SI ESTE SE CONSIDERARA CON ILUMINACION .

PERIMETROS CON RESTRICCION EN PERIMETRO , CONTEMPLAR TAPAS Y AJUSTES EN BASES DE PERIMETRO AE .

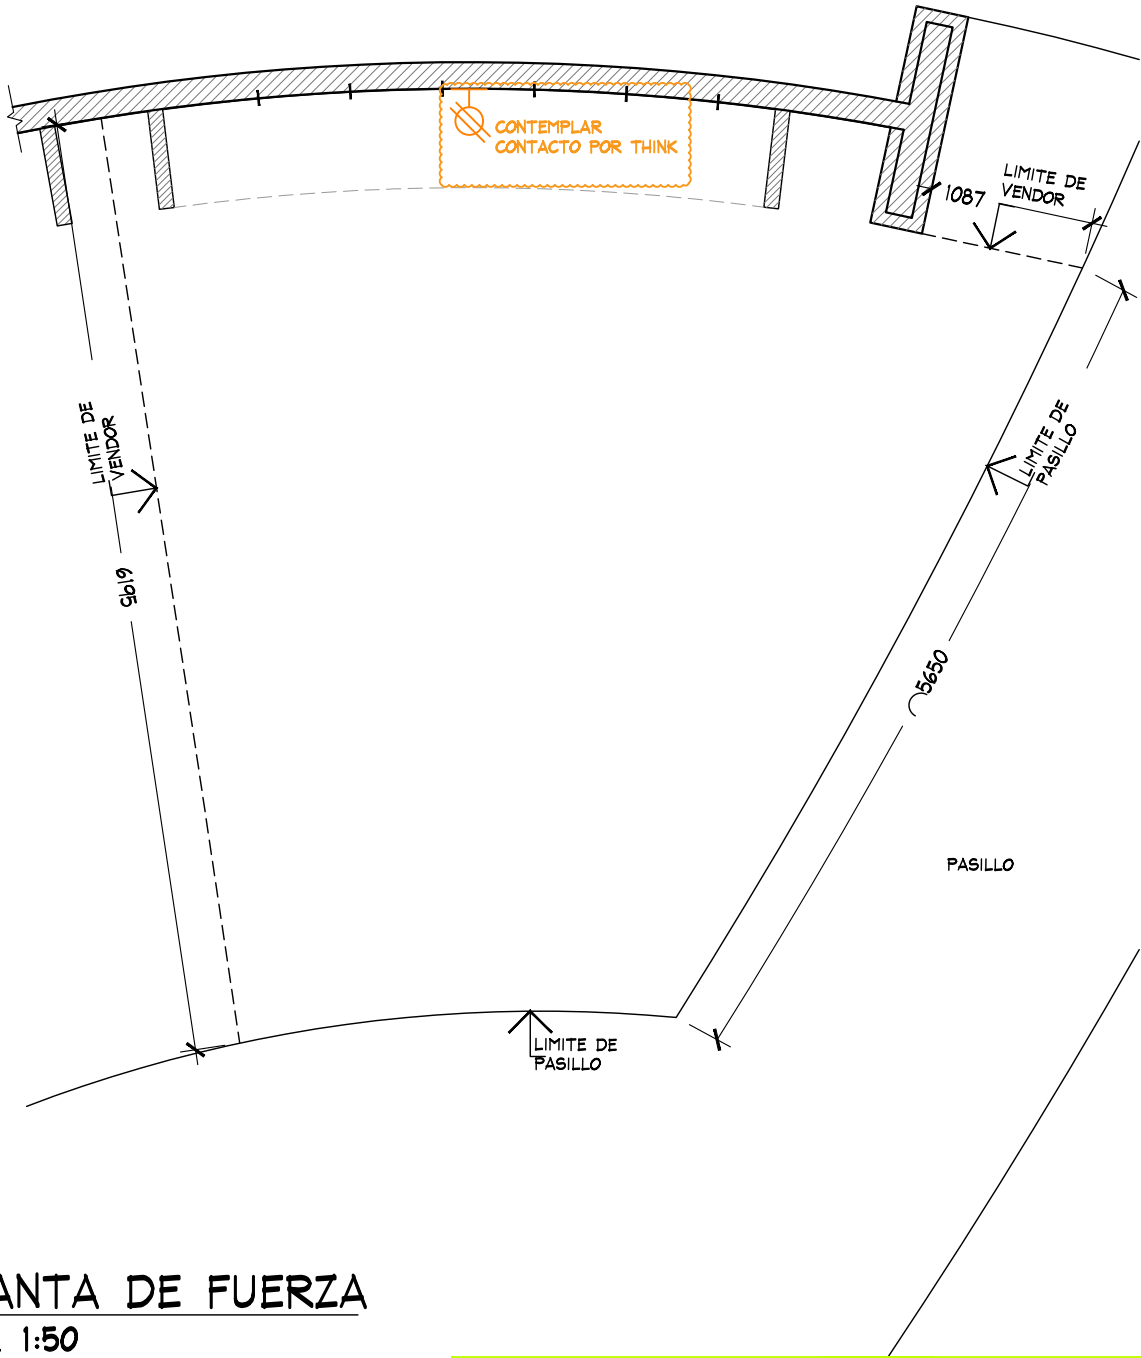

PLANTA DE FUERZA
ESC. 1:50

PLANTA DE FUERZA

PROYECTO



PROYECTO:
Arq. Marco Blanquet
REVISO:
Arq. Ricardo Arreola
DIBUJO:
PROYECTOS

NOTA:
TODO LO CONTENIDO EN ESTE PLANO ES PROPIEDAD DE THINK ARCHITECTURE S.A. DE C.V. (R). PARA USO EXCLUSIVO Y UNICO DEL PROYECTO, CUALQUIER VARIACION O MODIFICACION DEBERA SER CONSULTADA, ENTENDASE BIEN ANTES DE REALIZARLA.

FECHA: 22-ago.-19
ESCALA: INDICADA

AMERICAN EAGLE
LIVERPOOL INTERLOMAS JUNIORS

UBICACION:
VIALIDAD DE LA BARRANCA 6,COL.EX
HACIENDA JESÚS DEL MONTE,52787
NAUCALPAN DE JUÁREZ,MÉX.

ACOTACION: MM
AREA PROYECTO: 28.76 M2

No.	FECHA	MODIFICACION Y/O COMENTARIOS	REVISO

CROQUIS DE REFERENCIA	REFERENCIA

AE X ME

