



CROQUIS DE UBICACION

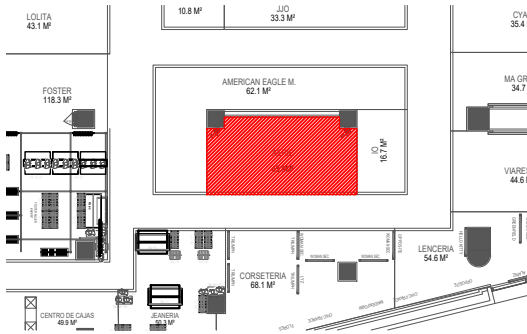

SIMBOLOGIA GENERAL

- INDICA MARCAS VECINAS
- INDICA ESPACIO DESIGNADO A AERIE
- INDICA PASILLO PRINCIPAL

SEMBRADO CONFORME A MEDIDAS ENVIADAS POR EL CLIENTE

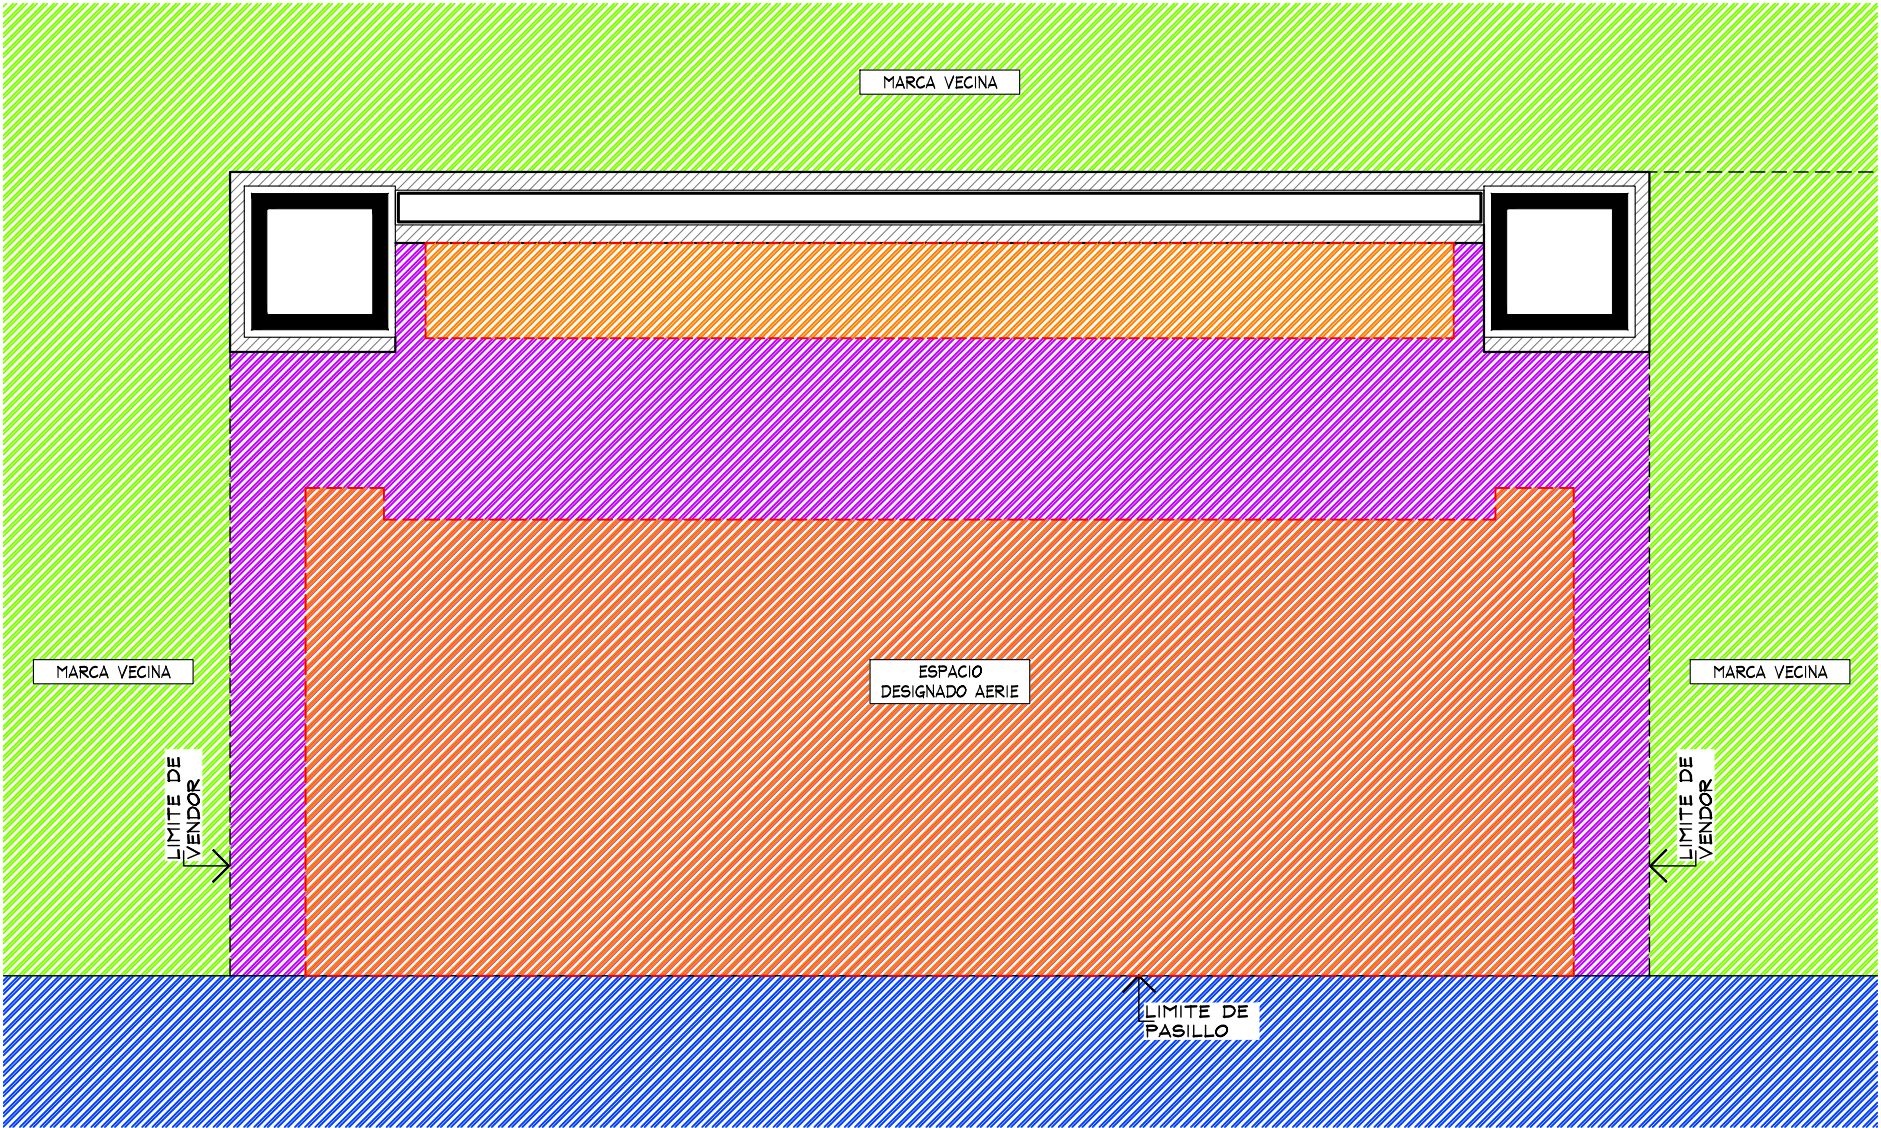

PLANTA GENERAL
ESC. 1:50

THINK
ARCHITECTURE


aerie
Aerie.com

Proyecto

Corner


AERIE Latam

Costanera Center

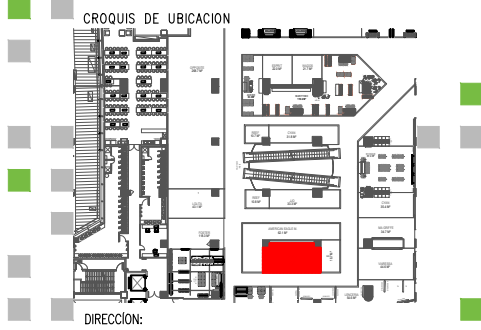

AREA DE PROYECTO:	FECHA:
43.9 m2	19 julio 2021
ESCALA:	ACOTACION:
Indicada	mm
RESPONSABLE:	RESPONSABLE:
Proyectos	Arq. Ricardo Arreola
CLAVE	
AER-CHI-COST-CEN-LEN-04	


CROQUIS DE UBICACION

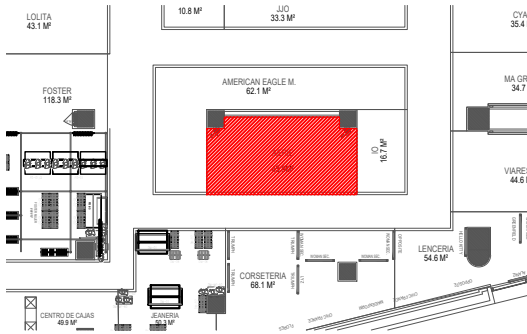

DISPLAY WALL FINISH SCHEDULE

[P-1a]	SHERWIN WILLIAMS PROMAR 200 ZERO VOC INTERIOR LATEX EG-SHEL (B20W12651 SERIES) SW#7006 'EXTRA WHITE'
[P-4a]	SHERWIN WILLIAMS PROMAR 200 ZERO VOC INTERIOR LATEX EG-SHEL (B20W12651 SERIES) SW#7648 'BIG CHILL'

NOTA IMPORTANTE :
LA CAPTURA DEL PLANO FUE REALIZADA ,
CON MEDIDAS SUMINISTRADAS POR EL
CLIENTE.

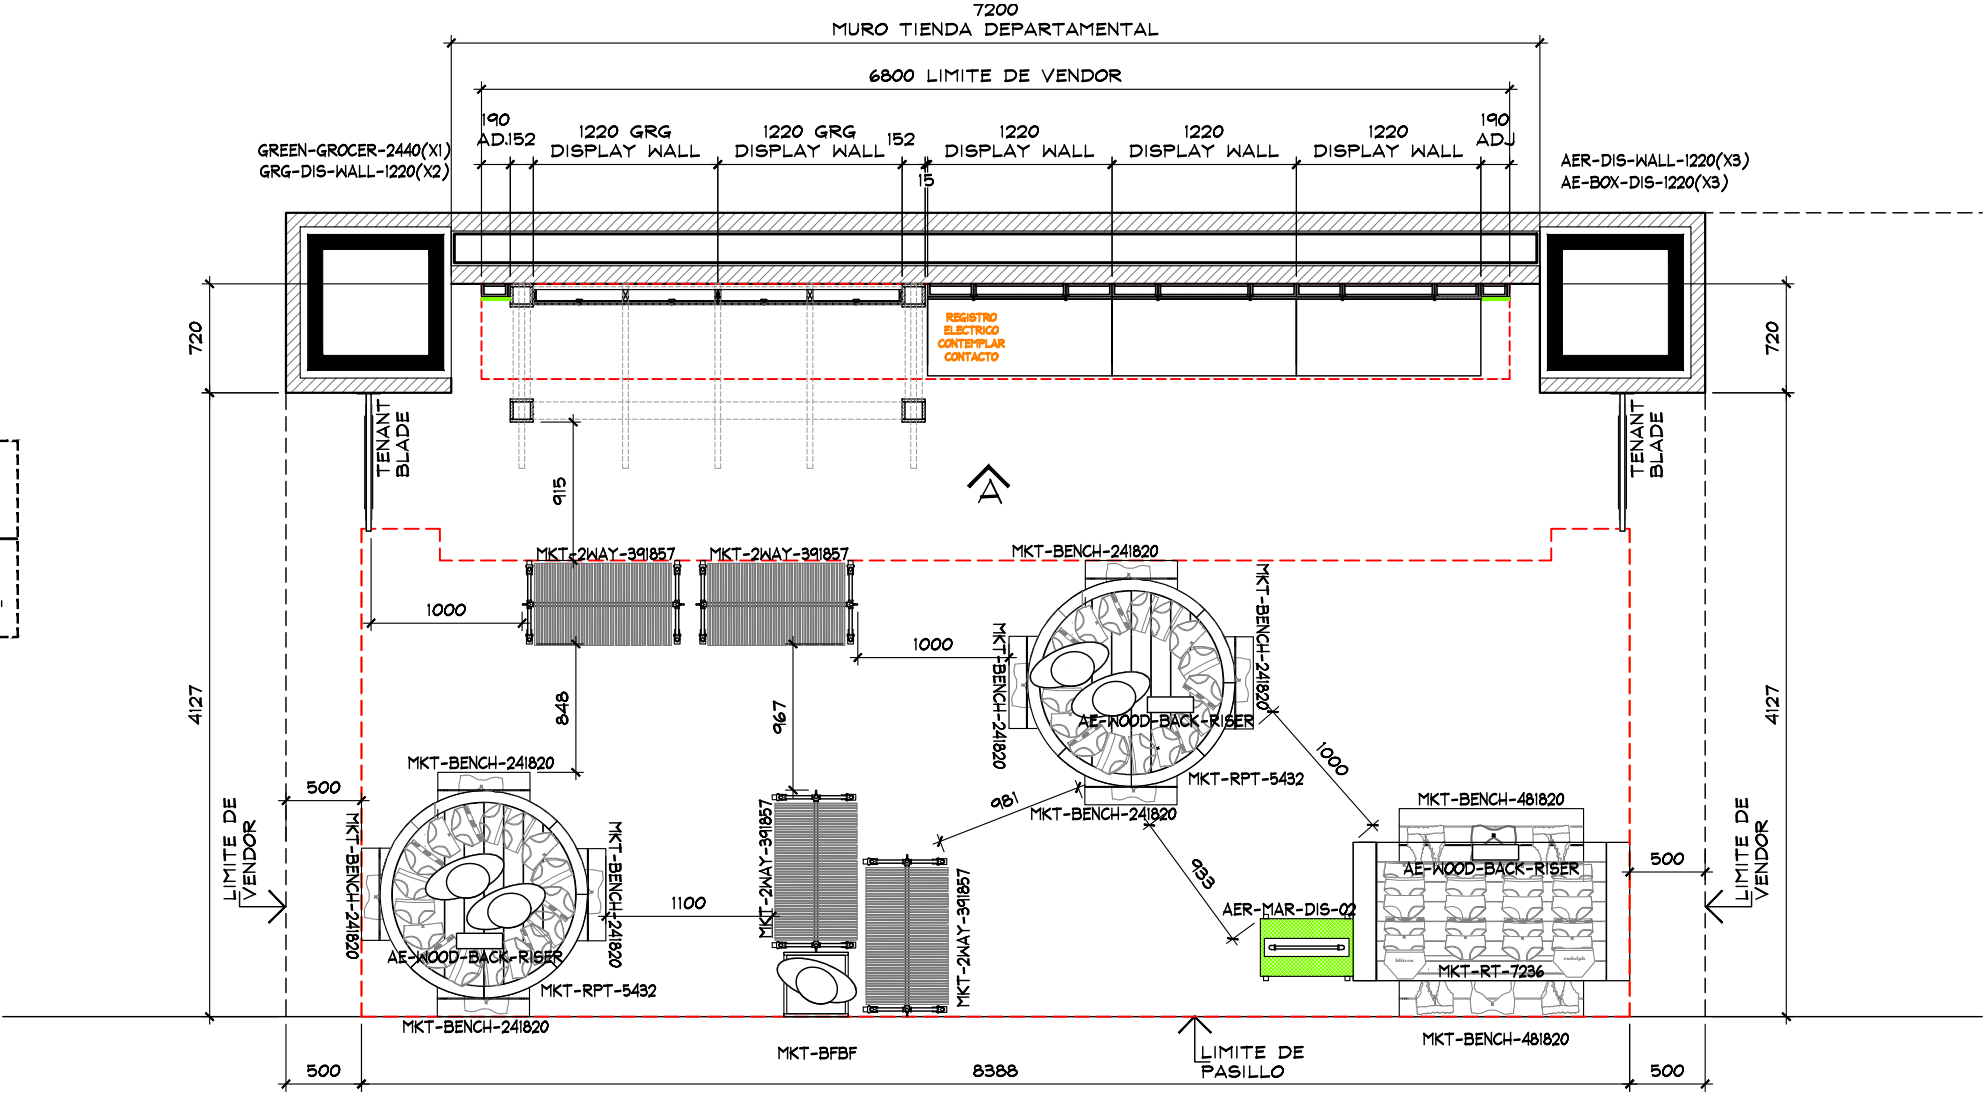

PLANTA ARQUITECTONICA
ESC. 1:50


TABLA DE CAPACIDADES AERIE COSTANERA CENTER, CHILE											
CLAVE	DESCRIPCION	Nº MUEBLES	UNIDADES				CC-S				
			UNDIES	BRAS/BRALETTs	TOPS	BOTTOMS	UNDIES	BRAS/BRALETTs	TOPS	BOTTOMS	TOTAL MAXIMO
AER-DIS-WALL-1220 (X3)	DISPLAY WALL	1	144	144			3				144
GRG-DIS-WALL-1220(X2)	DISPLAY WALL	1									
GREEN-GROCER-2440MM	GREEN GROCER	1									
AE-BOX-DIS-1220	BOX -DISPLAY WALL	3									
MKT-RPT-5432	ROUND PICNIC TABLE	2	324	0	135	48	27	0	9	4	1014
MKT-BENCH-241820	GARDEN BENCH W/DRAWER	8	192	80	120	96	16	8	8	8	3904
MKT-BENCH-481820	GARDEN BENCH W/DRAWER	2	132	40	45	48	11	4	3	4	530
MKT-2WAY-391857	2WAY GALVANIZED WARDROBER	4	0	35	30	3	0	5	5	5	272
MKT-RT-7236	RECTANGLE PICNIC TABLE	1	288	0	120	60	24	0	8	5	468
MKT-BFBF	BASE MANIQUE	1	0	0	0	0	0	0	0	0	0
AER-WOOD-BACK -RISER	RISER	3									
TENANT BLADE	BANDEROLA	2									
AER-MAR-DIS-02	MARQUEE	1	0	0	0	0	0	0	0	0	0
TOTAL EN CORNER		30									6332

Proyecto

Corner

AERIE Latam


Costanera Center

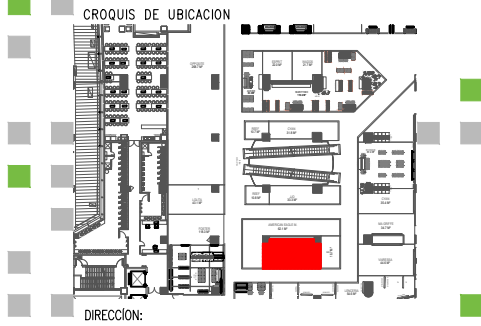

AREA DE PROYECTO:	FECHA:
43.9 m2	19 julio 2021
ESCALA:	ACOTACION:
Indicada	mm
RESPONSABLE:	RESPONSABLE:
Proyectos	Arq. Ricardo Arreola
CLAVE	
AER-CHI-COST-CEN-LEN-04	

Todo lo contenido en este plano es propiedad de THINK ARCHITECTURE S.A. DE C.V. (R), para uso exclusivo y único del proyecto; cualquier variación o modificación deberá ser consultada. Entiendase bien antes de realizarla.




CROQUIS DE UBICACION

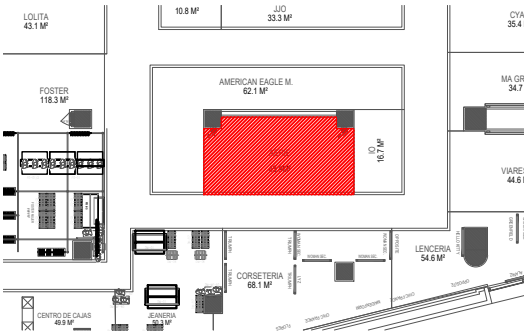

DISPLAY WALL FINISH SCHEDULE

[P-1a]	SHERWIN WILLIAMS PROMAR 200 ZERO VOC INTERIOR LATEX EG-SHEL (B20W12651 SERIES) SW#7006 'EXTRA WHITE'
[P-4a]	SHERWIN WILLIAMS PROMAR 200 ZERO VOC INTERIOR LATEX EG-SHEL (B20W12651 SERIES) SW#7648 'BIG CHILL'

NOTA IMPORTANTE :
LA CAPTURA DEL PLANO FUE REALIZADA ,
CON MEDIDAS SUMINISTRADAS POR EL
CLIENTE.

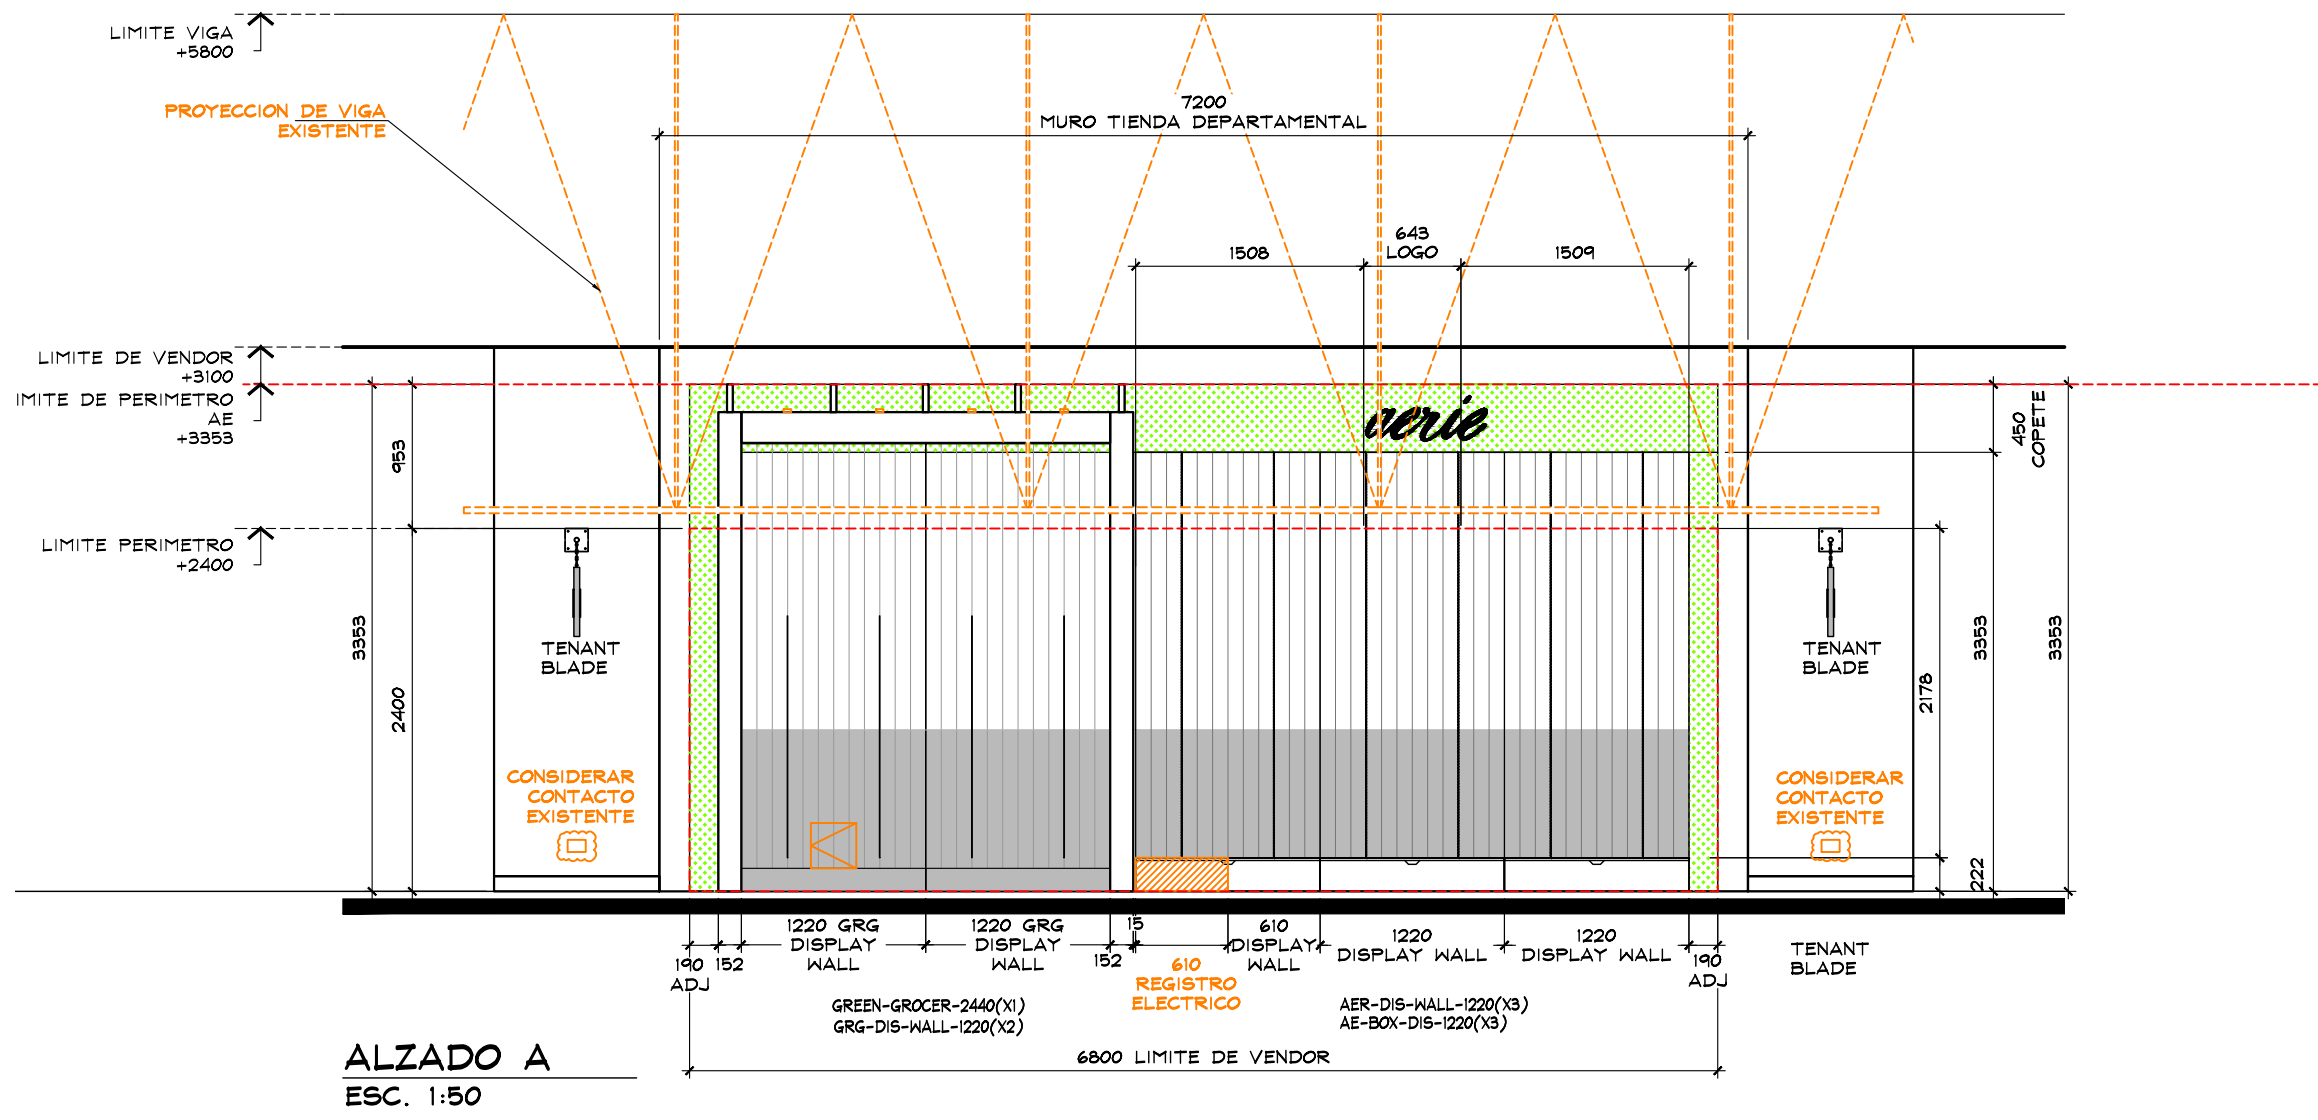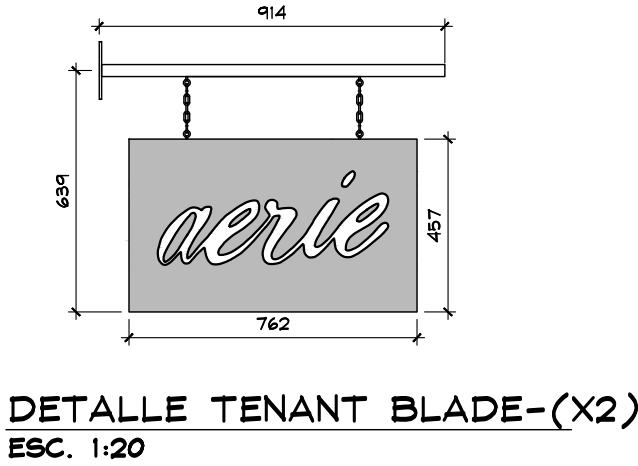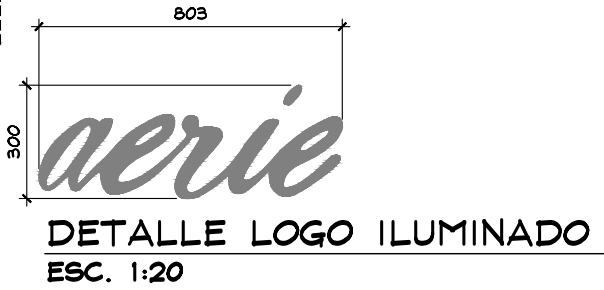



THINK
ARCHITECTURE



aerie
Aerie.com

Proyecto

Corner

AERIE Latam

Costanera Center

CROQUIS DE UBICACION

DIRECCION:

AREA DE PROYECTO:	FECHA:
43.9 m2	19 julio 2021
ESCALA:	ACOTACION:
Indicada	mm
RESPONSABLE:	RESPONSABLE:
Proyectos	Arq. Ricardo Arreola
CLAVE	
AER-CHI-COST-CEN-LEN-04	

Todo lo contenido en este plano es propiedad de THINK ARCHITECTURE S.A. DE C.V. (R), para uso exclusivo y único del proyecto; cualquier variación o modificación deberá ser consultada. Entiendase bien antes de realizarla.

Descartes No. 93, 1er. piso
Col. Anzures, Miguel Hidalgo
C.P. 11590 TEL. 62.74.36.66

3 DE 3