
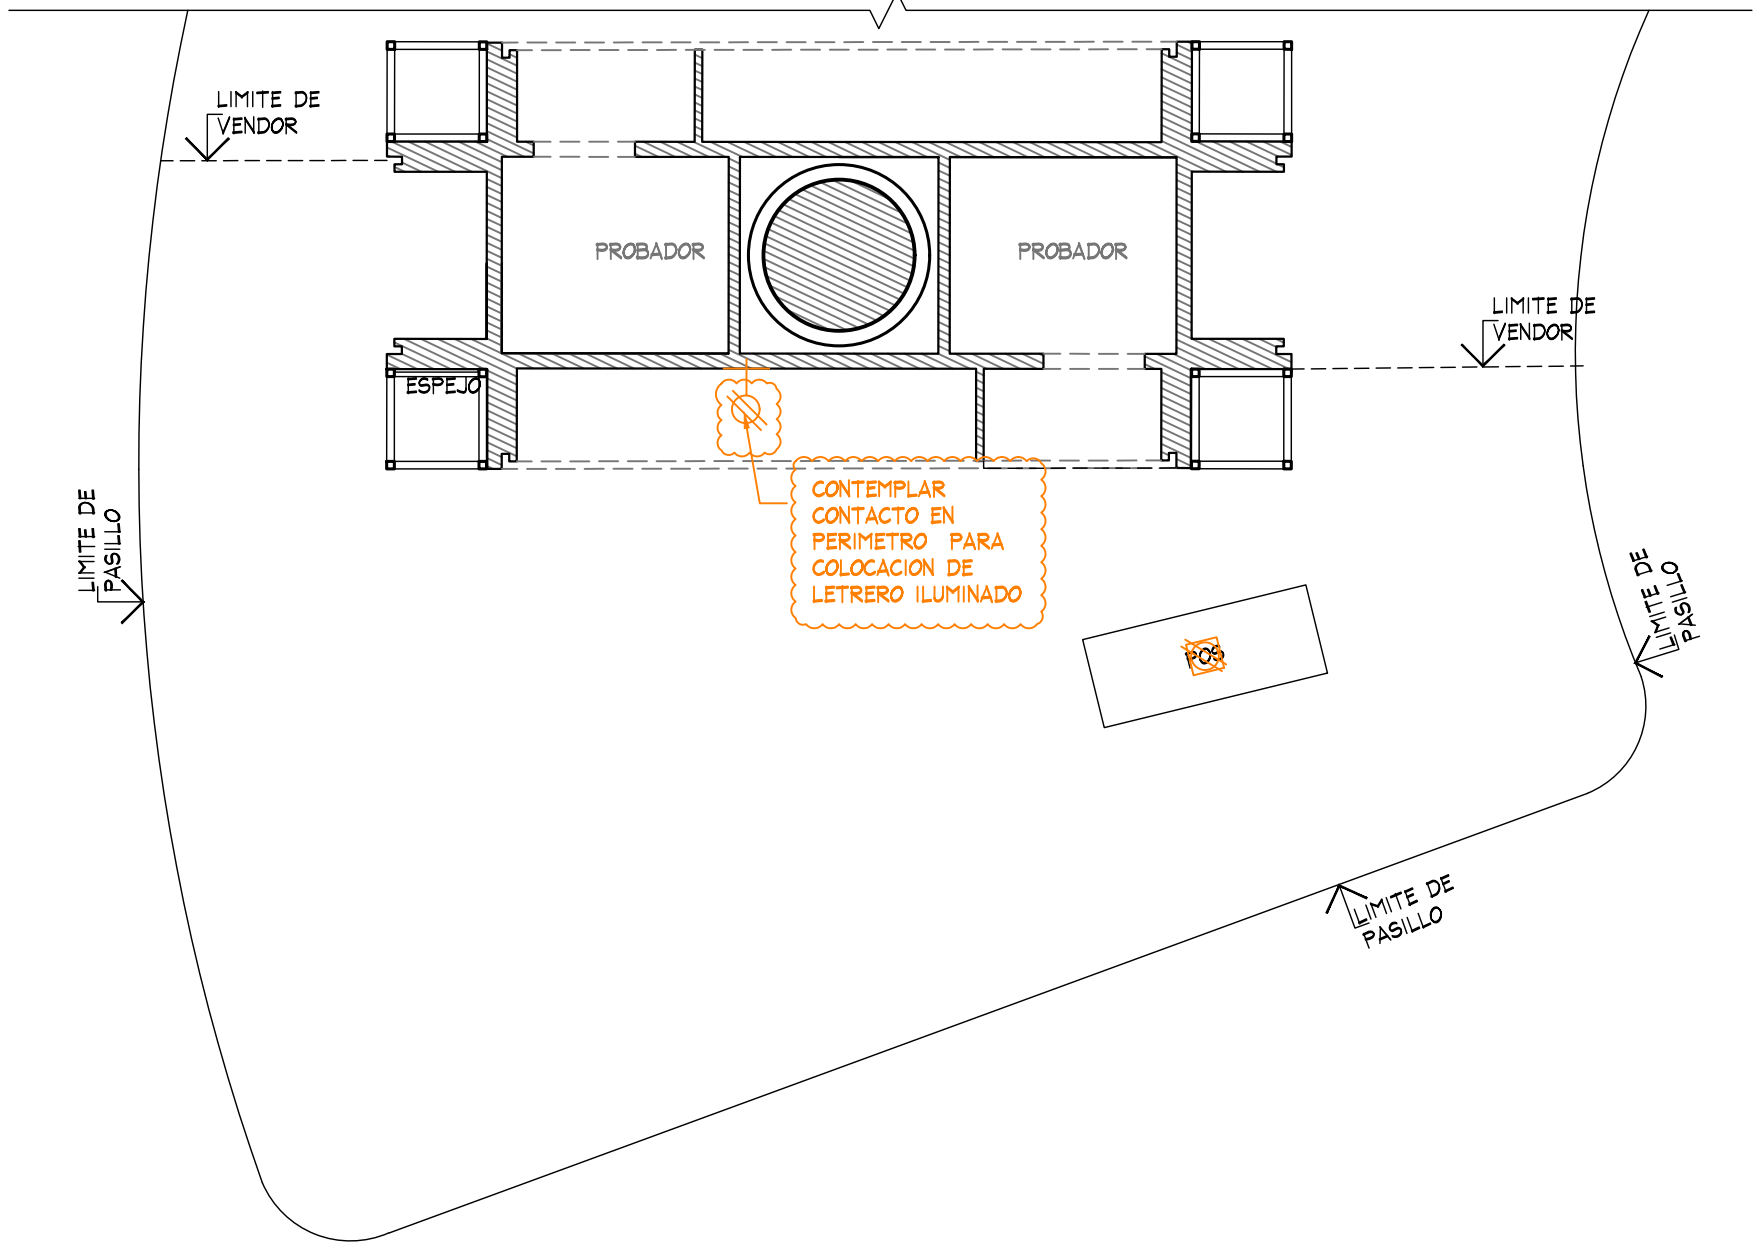


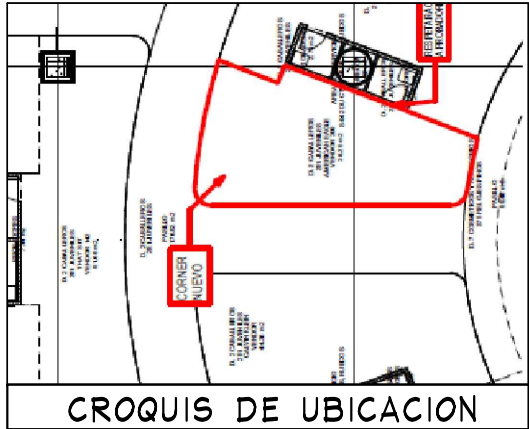

PLANTA FUERZA
ESC. 1:50

PLANTA					PROYECTO		
No.	FECHA	MODIFICACION Y/O COMENTARIOS	REV/ISO	CROQUIS DE REFERENCIA	REFERENCIA		
					CLAVE		
					AEO-LIV-PUE-ANG-JVS-08		
					No. DE HOJAS		
					3 DE 3		

PROYECTO:
Arq. Marco Blanquet

REVISO:
Arq. Ricardo Arreola

DIBUJO:
PROYECTOS

NOTA:
TODO LO CONTENIDO EN ESTE PLANO ES PROPIEDAD DE THINK ARCHITECTURE S.A. DE C.V. (R), PARA USO EXCLUSIVO Y UNICO DEL PROYECTO, CUALQUIER VARIACION O MODIFICACION DEBERA SER CONSULTADA, ENTIENDASE BIEN

AMERICAN EAGLE OUTFITTERS
LIVERPOOL PUEBLA ANGELÓPOLIS

FECHA:
19/09/2018

UBICACION:

ACOTACION:
MM

AREA PROYECTO:
37.80 M2