

DIRECCION DE PLANEACION DE ALMACENES GERENCIA DE CORNERS		CHECKLIST DE REVISION DE PROYECTO	
DATOS DEL PROYECTO		TIPO DE REQUERIMIENTO	
NOMBRE		CORNER NUEVO	REUBICACIÓN
ALMACEN		REDUCCIÓN	CAMBIO DE IMAGEN
M2		AMPLIACIÓN	MUEBLE SUELTO
FECHA DE AUTORIZACIÓN			
AUTORIZADO POR			
PUNTOS A GARANTIZAR EN LA INSTALACIÓN DE PROYECTOS CORNERS DE ACUERDO A LINEAMIENTOS Y CRITERIOS DE PROYECTOS CORNERS EN TIENDAS NUEVAS Y TIENDAS EN OPERACIÓN		CRITERIOS DE DISEÑO	
		FULL CORNER	
		PERIMETRO MODULAR + AMB MARCA	
		SOFT CORNER	
		PERIMETRO GENERICO+ ID + AMB MARCA	
		PERIMETRO GENERICO+ ID + AMB GENERICO	

LOS PUNTOS MARCADOS EN LA COLUMNA "NO" SON LOS QUE SE INCUMPLEN DE MANERA EVIDENTE EN EL PROYECTO Y ES RESPONSABILIDAD DE LA MARCA GARANTIZAR QUE SEAN CORREGIDOS EN LA INSTALACIÓN TODO AQUEL CRITERIO POR NO APRECIARSE O QUE POR OMISIÓN NO SE HA SELECCIONADO Y AÚN SE INCUMPLA, DEBERÁ SER SOLUCIONADO EN LA INSTALACIÓN.

TODOS PERÍMETRO AUTORIZADO DEBERÁ SER MODULABLE Y DESMONTABLE EN MODULOS DE 1220 MM. (O MULTIPLOS DE 610MM), COLOCANDO LOS AJUSTES CORRESPONDIENTES EN CASO DE REQUERIRSE.

- | | SI | NO | NA |
|---|----|----|----|
| 1. SE AUTORIZA PERIMETRO MODULABLE-DESMONTABLE (NO APLICA PARA SOFT CORNERS) | | | |
| 2. EL PROYECTO RESPETO LA ARQUITECTURA DE LIVERPOOL (CRITERIO REFERIDO AL MANUAL VIGENTE DE CORNERS, POLÍTICAS Y LINEAMIENTOS) | | | |
| 3. EL PROYECTO CUMPLIO CON LAS CIRCULACIONES MINIMAS:
-900MM ENTRE MOBILIARIO SUELTO, HACIA PERIMETROS Y COLUMNAS
-450MM A LIMITE DE VENDOR COLINDANTE CON CORNER O GENÉRICO | | | |
| 4. LA MARCA RESPETO EL AREA ASIGNADA POR COMPRAS (ESTA CORRESPONDE A LA INDICADA EN EL ANTEPROYECTO Y/O PAQUETE CORNER) | | | |
| 5. EL PROYECTO CONSIDERA TAPAS DE AJUSTE LATERALES Y SUPERIORES CON EL MISMO ACABADO DEL PERÍMETRO. LA SUMA DE LOS AJUSTES DEBE SER MENOR A 610MM. | | | |
| 6. SE RESPETO LA ALTURA DE LIMITE DE VENDOR IGUALANDO LA DEL CORNER ADYACENTE, CORNER EXISTENTE O LÍMITE ARQUITECTÓNICO QUE RIGE LA SECCIÓN (EN ESTE ÚLTIMO CASO VER NOTA EN PLANOS) | | | |
| 7. LA MARCA COLOCO IDENTIFICACION EN PERÍMETRO. VER EL PROYECTO AUTORIZADO EN CASO DE TENER MÁS DE UN PERÍMETRO EN EL CORNER. | | | |
| 8. SI LA PROPUESTA DE LA MARCA CUMPLE CON UNO DE ESTOS CRITERIOS:
8.1 LA ALTURA DEL COPETE DEL PERIMETRO ES DE 300MM Y EL IDENTIFICADOR O LOGOTIPO TIENE UNA ALTURA DE 200MM.
8.2 LA ALTURA DEL COPETE DEL PERIMETRO ES DE 400MM Y EL IDENTIFICADOR O LOGOTIPO TIENE UNA ALTURA DE 300MM. | | | |
| 9. LOS GRÁFICOS NO EXCEDIERON EL 17% DEL AREA TOTAL DEL PERÍMETRO (EXCEPTO D.7 COSMETICOS) | | | |
| 10. LOS GRÁFICOS EN D.7 COSMÉTICOS NO EXCEDIERON EL 30% DEL AREA TOTAL DEL PERÍMETRO | | | |
| 11. LA MARCA SE ADECUO A LOS CONTACTOS EXISTENTES EN PISO DE VENTA Y MUROS. | | | |
| 12. EN CASO DE REQUERIR NUEVOS CONTACTOS (O REUBICACIONES), ¿LA MARCA INCLUYO LA NUEVA UBICACION? | | | |
| 13. ¿SE AUTORIZA ID SOBRE MUEBLES SUELTOS? | | | |

APPROVED

By Arq. Mitzi Lara at 4:37 pm, May 08, 2019

LINEAMIENTOS GENERALES A LOS QUE LA MARCA DEBERÁ APEGARSE

EN CASO DE REQUERIR INSTALACIONES ESPECIALES SE DEBERA INDICAR EN EL PROYECTO PARA QUE SEAN EVALUADAS POR PLANEACION DE ALMACENES DE LIVERPOOL (EJEMPLO: INSTALACIONES HIDRAULICAS, SANITARIAS, ETC.).

TODOS LOS GRAFICOS DEBERÁN SER EN ALTA RESOLUCION, NO SE AUTORIZAN VINILES, TODOS LOS GRAFICOS DEBERAN SER ENCAPSULADOS.

EN CASO DE TRATARSE DE UNA MARCA DE NUEVO INGRESO A LIVERPOOL, TODOS LOS AJUSTES SOLICITADOS A LA MARCA EN LA REVISION DE SITIO, DEBERAN SER CORREGIDOS POR LA MISMA, Y DEBERAN SER APLICADOS EN LAS INSTALACIONES POSTERIORES.

LA FECHA DE APROBACION DEL PROYECTO ES INDEPENDIENTE A LAS FECHAS DE FABRICACION E INSTALACION, ESTAS FECHAS DEBERAN SER VERIFICADAS CON EL EQUIPO DE INSTALACIONES CORNERS PARA TIENDAS EN OPERACION Y CON EL JEFE DE CONSTRUCCION ASIGNADO PARA TIENDAS NUEVAS O REMODELACIONES MAYORES.

LA MARCA Y/O PROVEEDOR ES RESPONSABLE DE VERIFICAR MEDIDAS Y CONTACTOS EXISTENTES POR MEDIO DE LEVANTAMIENTO FISICO Y/O REPORTE FOTOGRAFICO PREVIO A LA INSTALACION, EN CASO DE ENCONTRAR ALGUNA DIFERENCIA QUE COMPROMETA EL PROYECTO AUTORIZADO CONTACTAR AL JEFE DE PROYECTO CORRESPONDIENTE.

LA MARCA ES REPONSABLE DE GARANTIZAR ILUMINACION SUFICIENTE Y ADECUADA EN PERIMETRO (MERCANCIA) Y COPETES (Y/O IDENTIFICACION DE LA MARCA) CONSIDERANDO MANUALES DE INSTALACION ELECTRICA DE LIVERPOOL VIGENTES, SIN ALTERAR ILUMINACION EXISTENTE EN TIENDA, UNICAMENTE EN LOS CASOS QUE APLICAN.

CONSIDERAR LINEAMIENTOS ELECTRICOS Y DE ILUMINACION CONFORME A LOS MANUALES VIGENTES, SOLO SE AUTORIZA EL USO DE LEDS (LUZ NEUTRA 4100°K).

RESPECTAR LIMITES DE VENDOR INDICADOS EN PROYECTO AUTORIZADO.

LA SUJECION DE PERIMETROS DEBERÁ SER A CREMALLERA, EN CASO DE NO EXISTIR CREMALLERAS ES REPONSABILIDAD DE LA MARCA EL SUMINISTRO E INSTALACION DE LAS MISMAS DE ACUERDO A LOS DETALLES INDICADOS EN EL MANUAL CRN, NO SE AUTORIZA FIJAR NINGUN ELEMENTO A MURO.

ES RESPONSABILIDAD DE LA MARCA GARANTIZAR LA SEGURIDAD DE TODO EL MOBILIARIO DEL CORNER, MUEBLE SUELTO Y PERIMETROS EN CASO DE SER AUTORIZADOS.

PUNTOS A GARANTIZAR DE ACUERDO A LOS LINEAMIENTOS Y CRITERIOS DE IMAGEN

TODO EL MOBILIRARIO SUELTO DEBERÁ SER AUTOSUSTENTABLE.

LAS ALTURAS MAXIMAS PERMITIDAS PARA EL MOBILIARIO SUELTO SERAN:

- 1500MM SOFTLINE (D.2 CABALLEROS, D.5 DAMAS, D.9 DEPORTES)
- 1550MM COSMETICOS Y ACCESORIOS
- 1400MM INFANTILES
- 1600MM HARDLINE (D.1 MUEBLES, D.3 HOGAR Y DIVERSOS, D.6 MULTIMEDIA, D.8 ALIMENTOS)

SE DEBERA GARANTIZAR EL USO DE NIVELADORES METALICOS CON TAPA PLASTICA EN TODO EL MOBILIARIO.

EL DISEÑO DEL MOBILIARIO DE LA MARCA DEBERA INTEGRAR SIEMPRE ZOCLO REMETIDO DE TRIPLAY DE PINO DE 100MM CON EL ACABADO QUE LA MARCA REQUIERA.

TODAS LAS CHAPAS DEBERÁN SER MAESTRADAS.

PARA EL USO DE MENSULAS EL MINIMO AUTORIZADO ES CALIBRE 13.

UNICAMENTE SE AUTORIZA EL USO DE CRISTALES TEMPLADOS (9MM.) , LOS MISMOS DEBERAN CONTEMPLAR SOPORTE QUE GARANTICE SU ESTABILIDAD.

TODOS LOS ELEMENTOS DE DISPLAY Y MANIQUIES PROPUESTOS POR LA MARCA DEBERAN SER VALIDADOS PREVIAMENTE CON LA DIRECCION DE PRESENTACION VISUAL Y DISPLAY CORPORATIVO.

LA INSTALACION DEL CORNER DEBE CONSIDERAR TAMBIÉN TODOS LOS ELEMENTOS DE DISPLAY Y GRAFICOS.

COLOCAR APAGADOR DE PERIMETRO A LA ALTURA DEL ZOCLO, DEBERA SER OCULTO AL CLIENTE PERO DE FACIL ACCESO PARA EL PERSONAL DE ALMACEN. SE REQUIERE REGISTRO EN PERIMETRO Y/O MUEBLE SUELTO SERÁ DE FACIL ACCESO A LOS COMPONENTES ELECTRICOS Y NO DEBERÁ TENER CERRADURA NI CHAPA.

MARCA RESPONSABLE DE ADECUARSE A LOS CONTACTOS EXISTENTES, DE REQUERIR ADICIONALES O REUBICACIONES , SERÁN POR CUENTA DE LA MARCA.

EL MOBILIARIO Y HERRAJE DE LA MARCA DEBE ASEGURAR QUE LOS GANCHOS DE LIVERPOOL OPEREN DE MANERA CORRECTA, ES DECIR QUE NO EXISTA PROBLEMA PARA QUE EL GANCHO ENTRE EN FUNCION.

EN CASO DE QUE EL PRODUCTO O MERCANCIA REQUIERA ALGUN TIPO DE ALARMA, ESTA DEBERA SER SUMINISTRADA POR LA MARCA, QUIEN SERÁ RESPONSABLE QUE DICHAS ALARMAS O SISTEMAS SE ENTREGUEN FUNCIONANDO CON LA ENTREGA DEL CORNER.

NO SE AUTORIZA CAMBIO DE PISO

NO SE AUTORIZAN AJUSTES EN ALBAÑILERÍA

NO SE AUTORIZA FIJAR NADA A PLAFON


SE RESPETARA LA ILUMINACION EXISTENTE DE LIVERPOOL

NO SE AUTORIZA FORRO DE CAJA DE COBRO, COLUMNAS Y MUROS FOCALES


SE RESPETARÁN HIDRANTES, SEÑALIZACIONES DE PROTECCION CIVIL, LETREROS LIVERPOOL Y ESCRITORIOS DE JEFE DE PISO

APPROVED


By Arq. Mitzi Lara at 4:37 pm, May 08, 2019

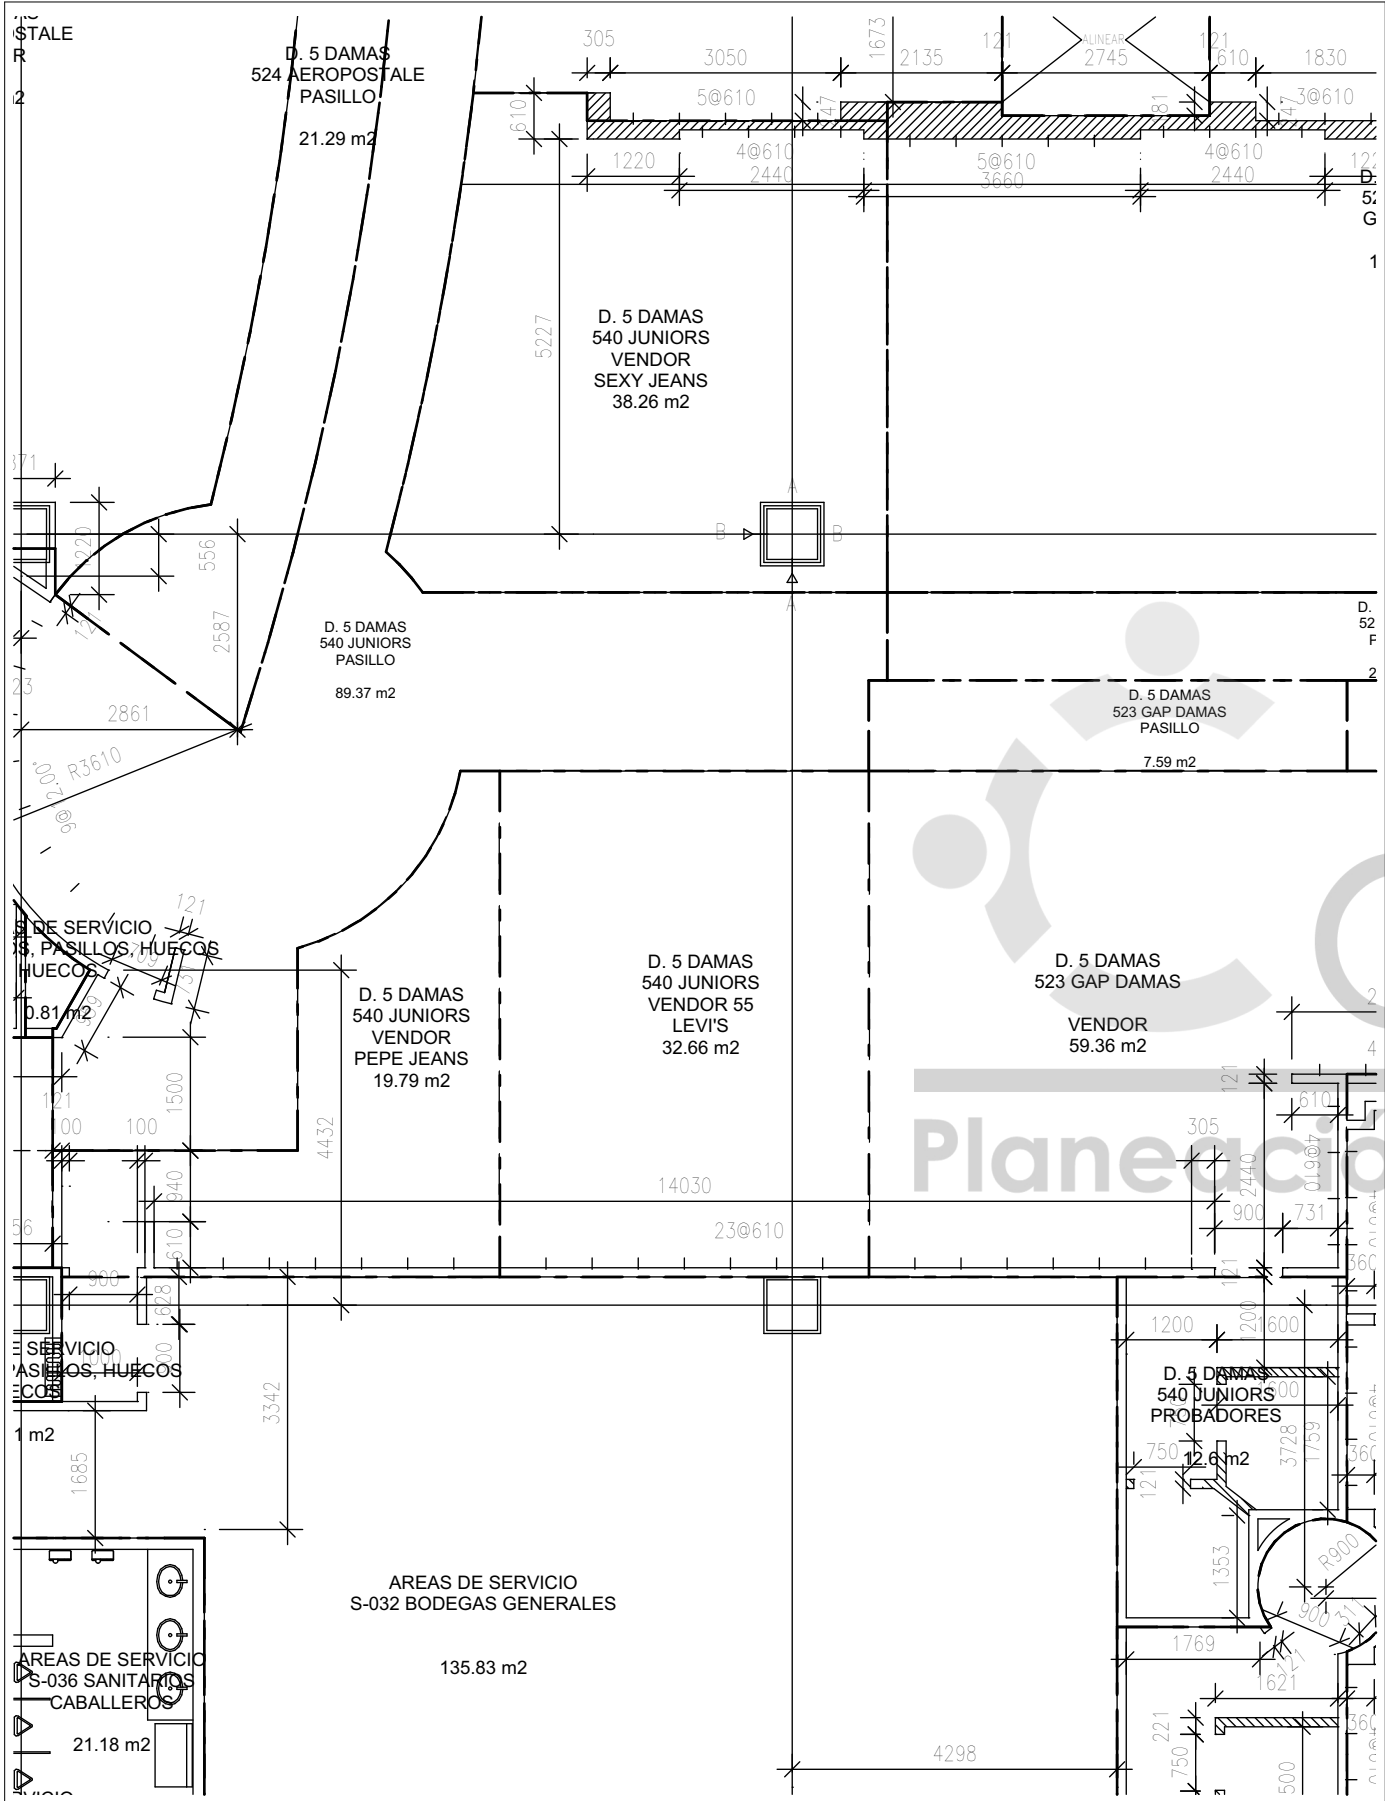

ESTADO ACTUAL / CURRENT STATUS

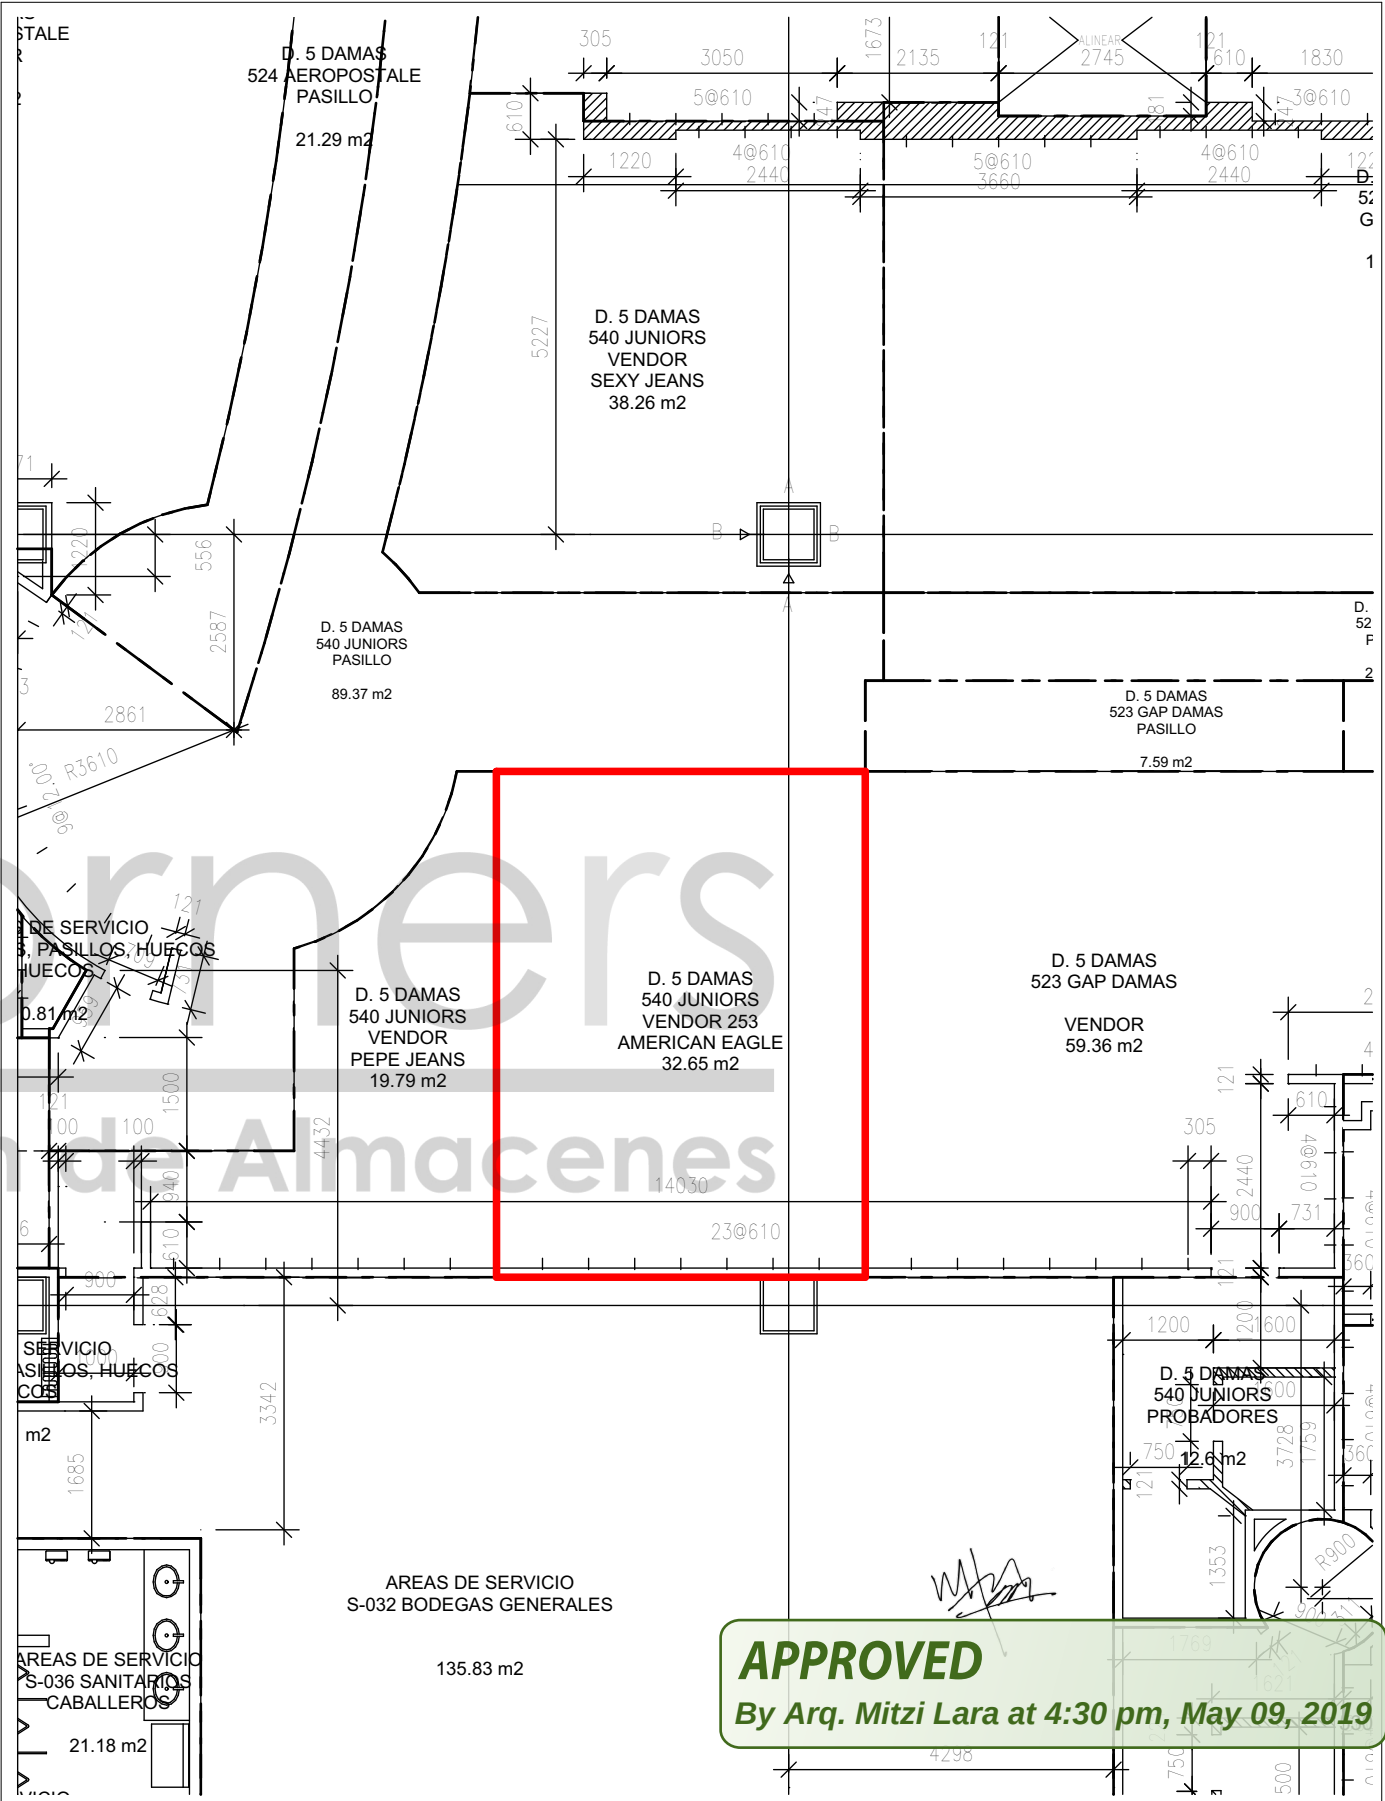

PROPUESTA / PROPOSAL

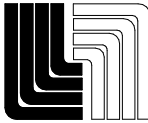

Planeación de Almacenes

ALMACÉN
078 LIVERPOOL
GUADALAJARA

NIVEL DE UBICACIÓN
PRIMER NIVEL

DIRECCIÓN COMERCIAL
D. 5 DAMAS

SECCIÓN
540 JUNIORS

TIPO DE REQUERIMIENTO

■ CORNER NUEVO

□ REDUCCIÓN

□ AMPLIACIÓN

□ REUBICACIÓN

□ CAMBIO DE IMAGEN

□ MUEBLE SUELTO

CRITERIOS DE DISEÑO

■ FULL CORNER

■ PERIMETRO MODULAR + AMB MARCA

□ SOFT CORNER

□ PERIMETRO MODULAR + AMB MARCA

□ PERIMETRO GENÉRICO + ID + AMB MARCA

□ PERIMETRO GENÉRICO + ID + AMB GENÉRICO

MARCA - M² AUTORIZADOS
AMERICAN EAGLE
VENDOR 253
AREA 32.65 M²
PROYECTO BIM

No. REQUERIMIENTO
SIN REQUERIMIENTO

TIPO DE NEGOCIACIÓN (\$)
RESPONSABLES DE CUBRIR GASTOS DE CORNER.

APORTACIONES:

LIVERPOOL 100 %

EXTERNO (MARCA) 0 %

REQUIERE ALBAÑILERÍA

SI - (NO)

CON CARGO A: MARCA

ESPECIFICACIONES:

REQUIERE CONTACTOS

SI - (NO)

CON CARGO A: MARCA

NOTAS DE ANTEPROYECTO

SE AUTORIZA NUEVO INGRESO DE LA MARCA AMERICAN EAGLE EN EL ESPACIO QUE ACTUALMENTE CUENTA CON MOBILIARIO Y PERIMETRO DE LA MARCA LEVIS DENTRO LA SECCIÓN 540 JUNIORS, DENTRO DEL ALMACÉN LIVERPOOL GUADALAJARA 078.

ES PARTE DE LOS MOVIMIENTOS GENERADOS DE LA REESTRUCTURA DE LA D. 5 DAMAS QUE INVOLUCRA EL AREA COMERCIAL Y ALMACÉN. SE INDICAN ESPACIOS QUE FUERON VALIDADOS EN ESTA REESTRUCTURA.

EL RETIRO DEL MOBILIARIO Y PERIMETRO DE LA MARCA LEVIS SERÁ POR CUENTA DE LA MISMA MARCA.

EL ESPACIO TRAZADO ES ÚNICAMENTE INDICATIVO, ES RESPONSABILIDAD DEL PROVEEDOR DE CONSTRUCCIÓN ASIGNADO A LA INSTALACIÓN DEL CORNER DE LA MARCA AMERICAN EAGLE VERIFICAR EN SITO MEDIANTE LEVANTAMIENTO LA UBICACIÓN Y ESTADO DEL ESPACIO, ASÍ COMO LOS CONTACTOS EXISTENTES, MISMO QUE PUEDEN SER UTILIZADOS, EN CASO DE REQUERIRSE CONTACTOS ADICIONALES, ESTOS DEBERÁN SER CON CARGO A LA MARCA.

SE REQUIERE PERIMETRO MODULADO A 610 MM O 1220MM. SI EL ESPACIO ASIGNADO CUENTA CON PERIMETRO Y DE ASÍ REQUERIRSE EL SUMINISTRO E INSTALACIÓN DE LAS CREMALLERAS PARA FIJACIÓN DE PANELES MODULADOS SERÁN POR CUENTA DE LA MARCA GAP.

NO SE AUTORIZA CAMBIO DE PISO, RESPETAR PISO EXISTENTE, CUALQUIER DAÑO SERÁ RESPONSABILIDAD DE LA MARCA EN REALIZAR LAS REPARACIONES NECESARIAS IGUALANDO AL ACABADO EXISTENTE.

RESPETAR ALTURAS DE LÍMITE DE VENDEDORS EXISTENTES Y CIRCULACIONES MINIMAS DE 900 MM.

CAPACIDAD DE CARGA

COLGADO: N/A %

DOBLADO: N/A %

NO DE PIEZAS: N/A



JEFE DE ANTEPROYECTO/ PROJECT MANAGER
ARQ. MITZI ITANDEWI LARA TINOCO

ACOTACIÓN/ UNITS
MM

ESCALA/ SCALE
S/E

FECHA/ DATE
MARZO 2019

EL PRESENTE PLANO ES INFORMACIÓN CONFIDENCIAL QUE CONSTITUYE UN SECRETO INDUSTRIAL EN FAVOR DE DISTRIBUIDORA LIVERPOOL, S. A. DE C. V., EN LOS TERMINOS DE LA LEY DE PROPIEDAD INDUSTRIAL.
THIS PLAN IS CONFIDENTIAL INFORMATION THAT IS A INDUSTRIAL SECRET FOR LIVERPOOL DISTRIBUTOR, S. A. OF C. V., IN TERMS OF THE INDUSTRIAL PROPERTY LAW.

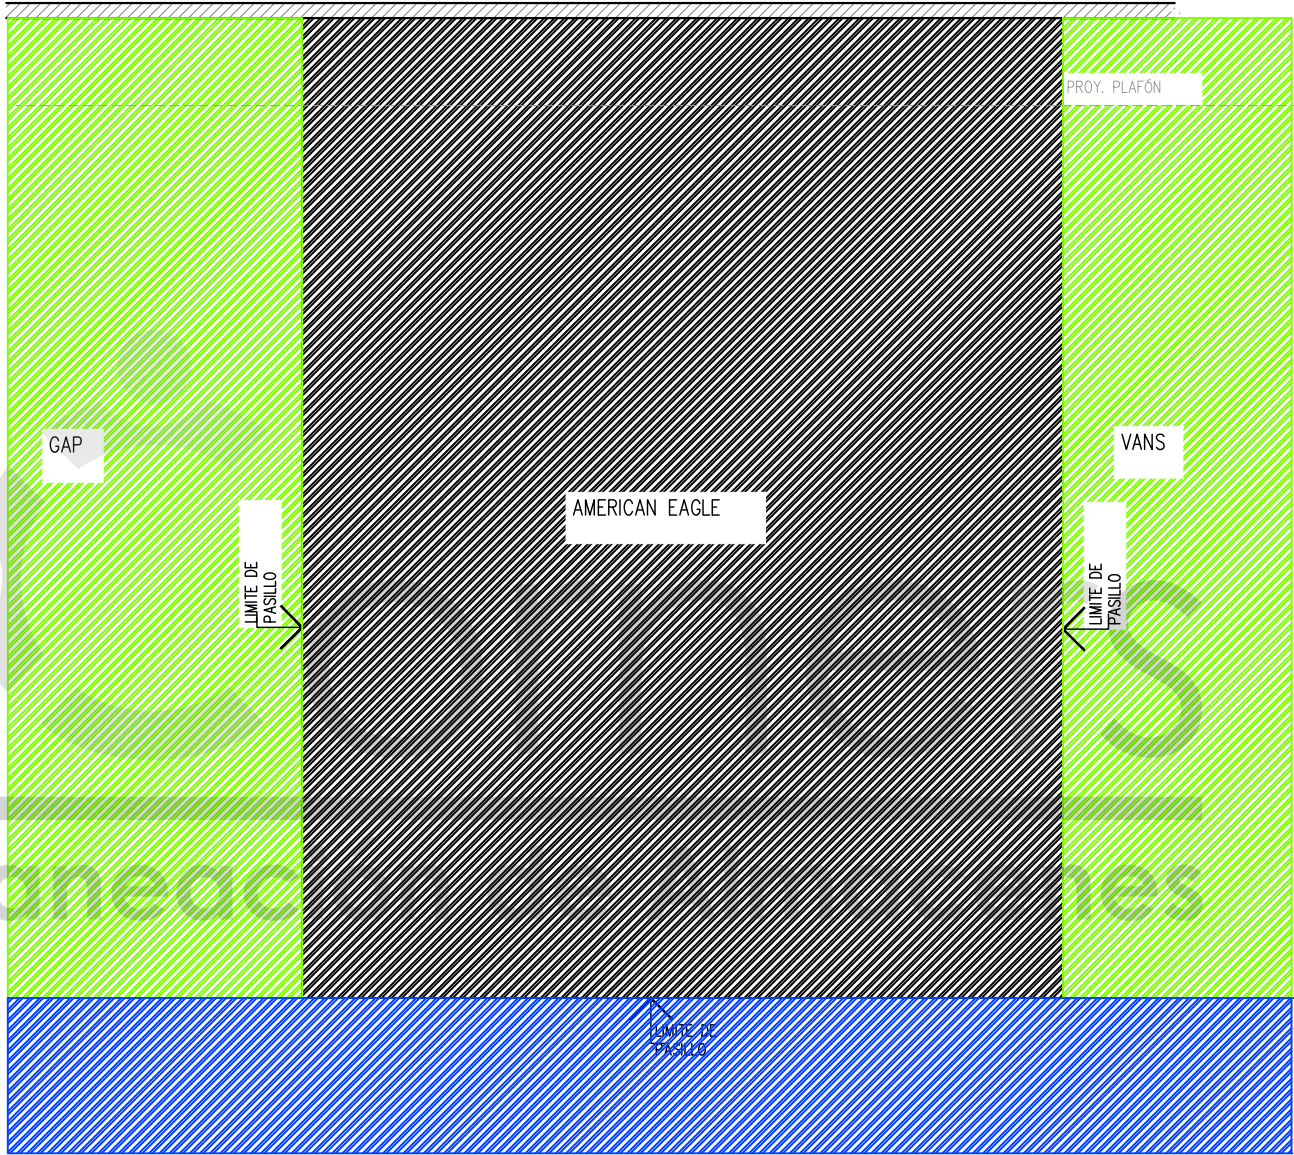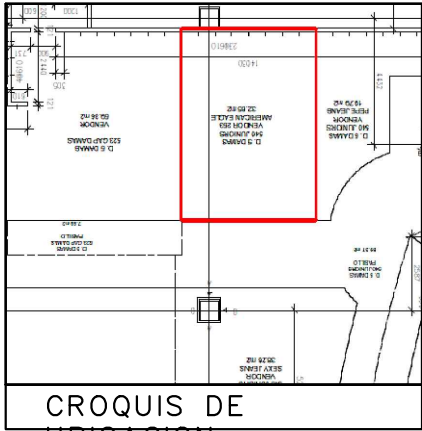

SIMBOLOGIA GENERAL

- INDICA MARCAS VECINAS
- INDICA ESPACIO DESIGNADO A AMERICAN EAGLE
- INDICA PASILLO PRINCIPAL

PLANTA GENERAL
ESC. 1:50

PLANTA GENERAL PROYECTO ARQUITECTONICO



PROYECTO:
Arq. Marco Blanquet
REVISO:
Arq. Ricardo Arreola
DIBUJO:
PROYECTOS

NOTA:
TODO LO CONTENIDO EN ESTE PLANO ES PROPIEDAD DE THINK ARCHITECTURE S.A. DE C.V. (R). PARA USO EXCLUSIVO Y UNICO DEL PROYECTO, CUALQUIER VARIACION O MODIFICACION DEBERA SER CONSULTADA, ENTENDASE BIEN ANTES DE REALIZARLA.

AMERICAN EAGLE
LIVERPOOL GUADALAJARA JUNIORS

FECHA: 6-may.-19
ESCALA: INDICADA


UBICACION:

ACOTACION: MM
AREA PROYECTO: 32.70

No.	FECHA	MODIFICACION Y/O COMENTARIOS	REVISO

CROQUIS DE REFERENCIA	REFERENCIA

CLAVE
AEO-LIV-GUA-JUN-02 AE X ME
No. DE HOJAS 1 DE 3

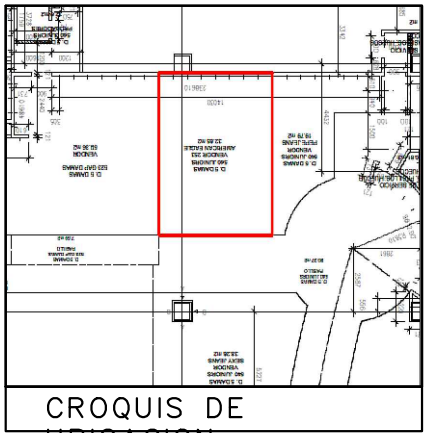

CROQUIS DE UBICACION


ALTURA MÁXMA DE MUEBLES SUELTOS DE 1500 MM.
-LA INSTALACIÓN DE GRÁFICOS Y/O CUALQUIER OTRO ELEMENTO DE DISPLAY QUE ESTE INCLUIDO EN ESTE DOCUMENTO DEBE HACERSE EL MISMO DÍA DEL MOBILIARIO
-LA MARCA INSTALARA PERIMETROS MODULADOS, MONTABLES Y DESMONTABLES EN SITIO @1220 Ó @610 MM.
-TODOS LOS MUEBLES SUELTOS TENDRÁN NIVELADORES METALICOS CON TAPAS PLASTICAS

VALIDACION DE CARGA PENDIENTE POR COMPRAS

TABLA DE CAPACIDADES AE GUADALAJARA JUNIORS								
CLAVE	DESCRIPCION	Nº MUEBLES	COLGADO MINIMO	DOBLADO MINIMO	COLGADO MAXIMO	DOBLADO MAXIMO	TOTAL MINIMO	TOTAL MAXIMO
DISPLAY WALL-1220MM(X3)-AJUS385 MM(X2)	PERIMETRO	1	0	0	0	0	0	0
AE-MEX-FLO-BOX 1220 MM(X3)	BASE PERIMETRO	1	0	0	0	0	0	0
AE-MEX-FLO-BOX 610 REGISTRO ELECTRICO MM(X1)	BASE PERIMETRO	1	0	0	0	0	0	0
AE-MEX-FLO-BOX 385 MM AJUSTES(X1)	BASE PERIMETRO	1	0	0	0	0	0	0
WS-1448-WO-1220 MM	REPISAS	12	0	32	0	40	384	384
WS-1448-WO-ESP-1830 MM	REPISAS	6	0	48	0	60	288	288
RD-TBL-56	MESA REDONDA	1	0	192	0	240	192	240
RD-TBL-SQ-SEAT	NESTER	8	0	16	0	20	128	160
WB-SLRIS-811-B	RISER	1	0	0	0	0	0	0
WB-SLRIS-415-C	RISER	1	0	0	0	0	0	0
M-WOOD	FREE STANDING	1	0	0	0	0	0	0
SH-RIS-2912RF	RISER	2	0	0	0	0	0	0
T-PIPE-RACK-GAL	RACK "T"	2	49	0	65	0	97	129
2WWAY-CLRM	TRINGLA	5	31	0	41	0	0	203
BXLG-TBL-6030RF	MESA ALTA	1	0	56	0	70	56	40
BXLG-STNST-2424RF	MESA NESTER	2	0	24	0	20	48	40
BXLG-BC-4821/WD	MESA BOOKCASEW/D	1	0	64	0	80	64	80
MANIQUE	MANIQUE	7	0	0	0	0	0	0

ES RESPONSABILIDAD DE LA MARCA VERIFICAR CON LEVANTAMIENTO FÍSICO LAS MEDIDAS DEL ESPACIO ASIGNADO PREVIA INSTALACIÓN Y/O FABRICACIÓN. EN CASO DE ENCONTRAR ALGUNA DIFERENCIA QUE COMPROMETA EL PROYECTO AUTORIZADO FAVOR DE CONTACTAR AL JEFE DE PROYECTOS DE CORNERS QUE AUTORIZO EL MISMO.

ESC. 1: 50

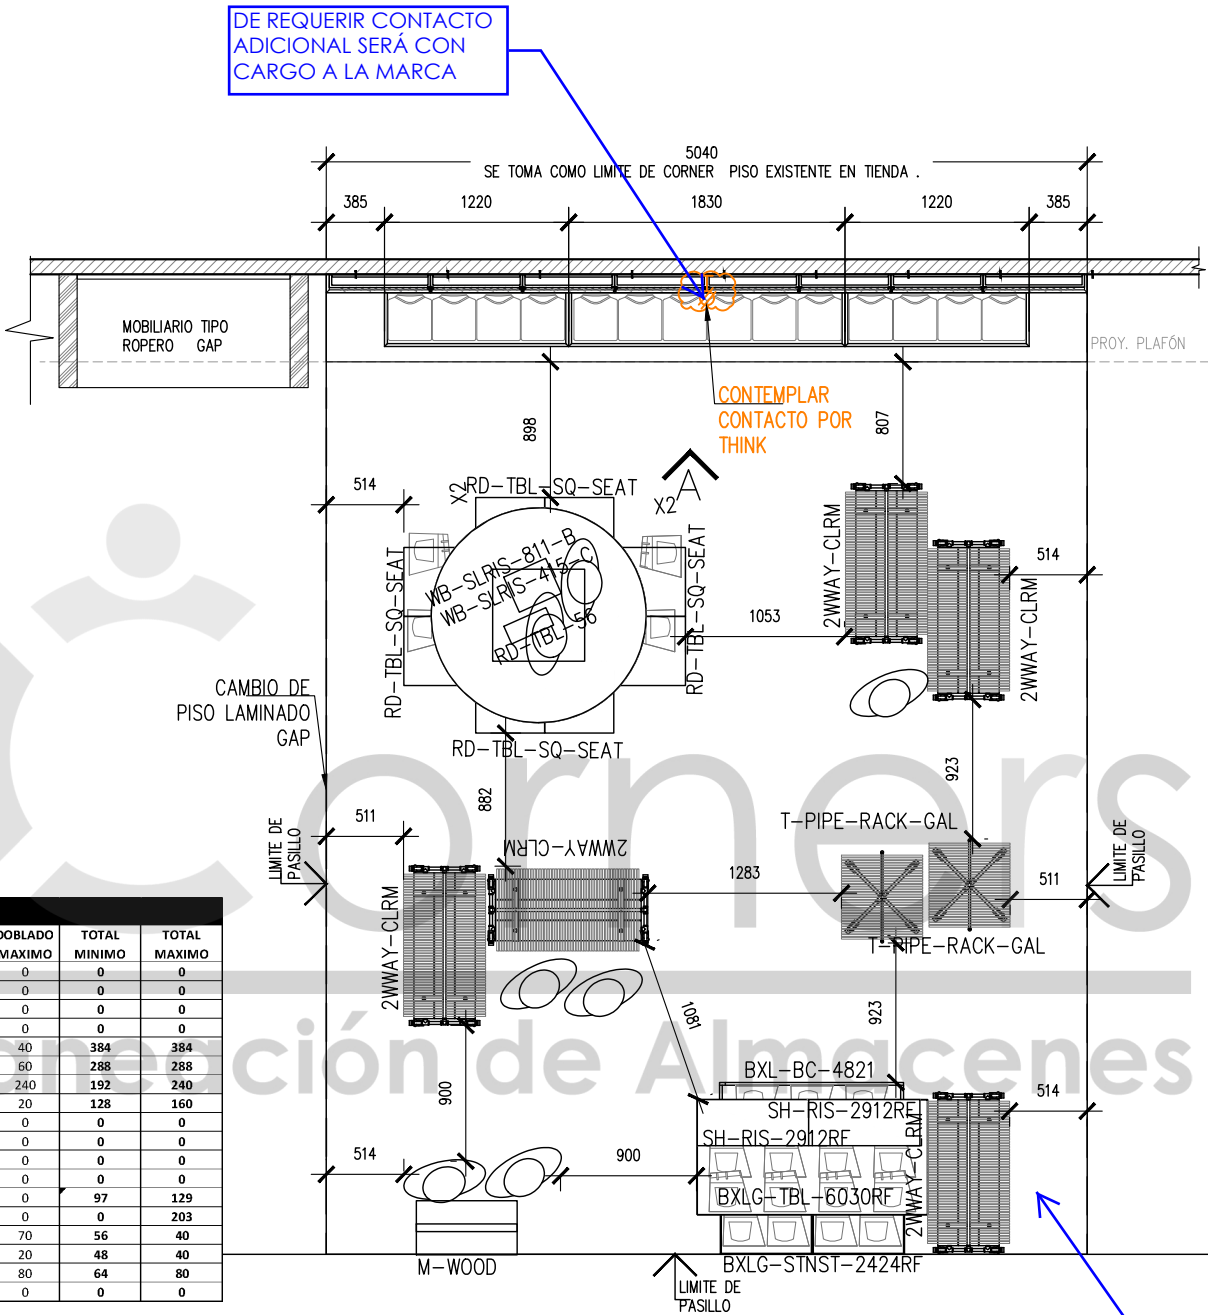

APPROVED

By Arq. Mitzi Lara at 4:30 pm, May 09, 2019

- DISPLAY WALL 1220 (x3)-AJUSTE 385MM (X2)
- AE-MEX-FLOOR-BOX 1220MM (x3)
- AE-MEX-FLOOR-BOX 610MM (REGISTRO ELECTRICO) (x1)
- AE-MEX-FLOOR-BOX 385 MM (x2) AJUSTE
- WS-1448-WO/1220MM (x12)
- WS-1448-WO/1830MM (x6)

NOTA IMPORTANTE :
AL MOMENTO DEL LEVANTAMIENTO SE ENCONTRABA EN PERIMETRO HERRAJES GENERICOS , MOBILIARIO SUELTO DE LA MARCA ONLY , GENERICOS LIVERPOOL.
SE REQUIERE RETIRO DE VINIL AUTOADHERIBLE , CONTEMPLAR RESANE Y PINTURA VINILICA A IGUALAR A LA EXISTENTE EN TIENDA .
VERIFICAR CON LIVERPOOL LIMITE REAL EN SITIO , SE PROPONE LIMITE CONFORME A M2 INDICADOS EN CROQUIS .
PISO CERAMICO BLANCO DE 60 X 60 CM , AL MOMENTO DEL LEVANTAMIENTO SE PERCIBE QUE EL PISO DE GAP ENTRA AL AREA PERIMETRAL DE AE, (VERIFICAR CON PLANEACION), SE TOMO COMO REFERENCIA PISO CERAMICO BLANCO PARA LIMITE DE CORNER .
ZOCLO DE MDF DE 10 CM DE ALTO ,5 MM DE ESPESOR .
MARCAS COLINDANTES GAP-VANS
AL MOMENTO DEL LEVANTAMIENTO NO SE ENCONTRARON CONTACTOS PARA PERIMETRO VERIFICAR CON AREA DE MANTENIMIENTO POSICION EN SITIO , ESTE SERA COLOCADO POR THINK (VERIFICAR CON PLANEACION LIVERPOOL)

MARCA SE APEGARA A LAS NOTAS DE ANTEPROYECTO
ADECUARSE A LOS CONTACTOS EXISTENTES, DE NO SER ASÍ LOS NUEVOS CONTACTOS O REUBICACIONES SERÁN CON CARGO A LA MARCA

NO SE AUTORIZA CAMBIO DE PISO

PLANTA ARQUITECTONICA
ESC. 1: 50

PLANTA

PROYECTO ARQUITECTONICO



PROYECTO:
Arq. Marco Blanquet
REVISO:
Arq. Ricardo Arreola
DIBUJO:
PROYECTOS

NOTA:
TODO LO CONTENIDO EN ESTE PLANO ES PROPIEDAD DE THINK ARCHITECTURE S.A. DE C.V. (R). PARA USO EXCLUSIVO Y UNICO DEL PROYECTO, CUALQUIER VARIACION O MODIFICACION DEBERA SER CONSULTADA, ENTIENDASE BIEN ANTES DE REALIZARLA.

AMERICAN EAGLE LIVERPOOL GUADALAJARA JUNIORS
FECHA: 6-may.-19
UBICACION:
ACOTACION: MM
AREA PROYECTO: 32.70 M2

No.	FECHA	MODIFICACION Y/O COMENTARIOS	REVISO

CROQUIS DE REFERENCIA	REFERENCIA
CLAVE AEO-LIV-GUA-JUN-02	AE X ME
No. DE HOJAS	2 DE 3

