

## DATOS DEL PROYECTO

NOMBRE  
ALMACEN  
M2  
FECHA DE AUTORIZACIÓN  
AUTORIZADO POR

## TIPO DE REQUERIMIENTO

CORNER NUEVO	REUBICACIÓN
REDUCCIÓN	CAMBIO DE IMAGEN
AMPLIACIÓN	MUEBLE SUELTO

## CRITERIOS DE DISEÑO

## FULL CORNER

PERIMETRO MODULAR + AMB MARCA

## SOFT CORNER

PERIMETRO GENERICO+ ID + AMB MARCA

PERIMETRO GENERICO+ ID + AMB GENERICO

PUNTOS A GARANTIZAR EN LA INSTALACIÓN DE PROYECTOS CORNERS DE ACUERDO A LINEAMIENTOS Y CRITERIOS DE PROYECTOS CORNERS EN TIENDAS NUEVAS Y TIENDAS EN OPERACIÓN

LOS PUNTOS MARCADOS EN LA COLUMNA "NO" SON LOS QUE SE INCUMPLEN DE MANERA EVIDENTE EN EL PROYECTO Y ES RESPONSABILIDAD DE LA MARCA GARANTIZAR QUE SEAN CORREGIDOS EN LA INSTALACIÓN TODO AQUEL CRITERIO POR NO APRECIARSE O QUE POR OMISIÓN NO SE HA SELECCIONADO Y AÚN SE INCUMPLA, DEBERÁ SER SOLUCIONADO EN LA INSTALACIÓN.

TODO PERÍMETRO AUTORIZADO DEBERÁ SER MODULABLE Y DESMONTABLE EN MODULOS DE 1220 MM. (O MULTIPLOS DE 610MM), COLOCANDO LOS AJUSTES CORRESPONDIENTES EN CASO DE REQUERIRSE.

SI NO NA

1. SE AUTORIZA PERIMETRO MODULABLE-DESMONTABLE (NO APLICA PARA SOFT CORNERS)

2. EL PROYECTO RESPETO LA ARQUITECTURA DE LIVERPOOL (CRITERIO REFERIDO AL MANUAL VIGENTE DE CORNERS, POLÍTICAS Y LINEAMIENTOS)

3. EL PROYECTO CUMPLIO CON LAS CIRCULACIONES MINIMAS:  
-900MM ENTRE MOBILIARIO SUELTO, HACIA PERIMETROS Y COLUMNAS  
-450MM A LIMITE DE VENDOR COLINDANTE CON CORNER O GENÉRICO

4. LA MARCA RESPETO EL AREA ASIGNADA POR COMPRAS (ESTA CORRESPONDE A LA INDICADA EN EL ANTEPROYECTO Y/O PAQUETE CORNER)

5. EL PROYECTO CONSIDERA TAPAS DE AJUSTE LATERALES Y SUPERIORES CON EL MISMO ACABADO DEL PERÍMETRO. LA SUMA DE LOS AJUSTES DEBE SER MENOR A 610MM.

6. SE RESPETO LA ALTURA DE LIMITE DE VENDOR IGUALANDO LA DEL CORNER ADYACENTE, CORNER EXISTENTE O LÍMITE ARQUIECTÓNICO QUE RIGE LA SECCIÓN (EN ESTE ÚLTIMO CASO VER NOTA EN PLANOS)

7. LA MARCA COLOCO IDENTIFICACION EN PERÍMETRO. VER EL PROYECTO AUTORIZADO EN CASO DE TENER MÁS DE UN PERÍMETRO EN EL CORNER.

8. SI LA PROPUESTA DE LA MARCA CUMPLE CON UNO DE ESTOS CRITERIOS:

8.1 LA ALTURA DEL COPETE DEL PERIMETRO ES DE 300MM Y EL IDENTIFICADOR O LOGOTIPO TIENE UNA ALTURA DE 200MM.

8.2 LA ALTURA DEL COPETE DEL PERIMETRO ES DE 400MM Y EL IDENTIFICADOR O LOGOTIPO TIENE UNA ALTURA DE 300MM.

9. LOS GRÁFICOS NO EXCEDIERON EL 17% DEL AREA TOTAL DEL PERÍMETRO (EXCEPTO D.7 COSMETICOS)

10. LOS GRÁFICOS EN D.7 COSMÉTICOS NO EXCEDIERON EL 30% DEL AREA TOTAL DEL PERÍMETRO

11. LA MARCA SE ADECUO A LOS CONTACTOS EXISTENTES EN PISO DE VENTA Y MUROS.

12. EN CASO DE REQUERIR NUEVOS CONTACTOS (O REUBICACIONES), ¿LA MARCA INCLUYO LA NUEVA UBICACION?

13. ¿SE AUTORIZA ID SOBRE MUEBLES SUELTOS?

**APPROVED**

By Arq. Mitzi Lara at 8:18 am, Feb 27, 2019

**LINEAMIENTOS GENERALES A LOS QUE LA MARCA DEBERÁ APEGARSE**

EN CASO DE REQUERIR INSTALACIONES ESPECIALES SE DEBERA INDICAR EN EL PROYECTO PARA QUE SEAN EVALUADAS POR PLANEACION DE ALMACENES DE LIVERPOOL (EJEMPLO: INSTALACIONES HIDRAULICAS, SANITARIAS, ETC.).

TODOS LOS GRAFICOS DEBERÁN SER EN ALTA RESOLUCION, NO SE AUTORIZAN VINILES, TODOS LOS GRAFICOS DEBERAN SER ENCAPSULADOS.

EN CASO DE TRATARSE DE UNA MARCA DE NUEVO INGRESO A LIVERPOOL, TODOS LOS AJUSTES SOLICITADOS A LA MARCA EN LA REVISION DE SITIO, DEBERAN SER CORREGIDOS POR LA MISMA, Y DEBERAN SER APLICADOS EN LAS INSTALACIONES POSTERIORES.

LA FECHA DE APROBACION DEL PROYECTO ES INDEPENDIENTE A LAS FECHAS DE FABRICACION E INSTALACION, ESTAS FECHAS DEBERAN SER VERIFICADAS CON EL EQUIPO DE INSTALACIONES CORNERS PARA TIENDAS EN OPERACION Y CON EL JEFE DE CONSTRUCCION ASIGNADO PARA TIENDAS NUEVAS O REMODELACIONES MAYORES.

LA MARCA Y/O PROVEEDOR ES RESPONSABLE DE VERIFICAR MEDIDAS Y CONTACTOS EXISTENTES POR MEDIO DE LEVANTAMIENTO FISICO Y/O REPORTE FOTOGRAFICO PREVIO A LA INSTALACION, EN CASO DE ENCONTRAR ALGUNA DIFERENCIA QUE COMPROMETA EL PROYECTO AUTORIZADO CONTACTAR AL JEFE DE PROYECTO CORRESPONDIENTE.

LA MARCA ES REONSABLE DE GARANTIZAR ILUMINACION SUFICIENTE Y ADECUADA EN PERIMETRO (MERCANCIA) Y COPETES (Y/O IDENTIFICACION DE LA MARCA) CONSIDERANDO MANUALES DE INSTALACION ELECTRICA DE LIVERPOOL VIGENTES, SIN ALTERAR ILUMINACION EXISTENTE EN TIENDA, UNICAMENTE EN LOS CASOS QUE APLICAN.

CONSIDERAR LINEAMIENTOS ELECTRICOS Y DE ILUMINACION CONFORME A LOS MANUALES VIGENTES, SOLO SE AUTORIZA EL USO DE LEDS (LUZ NEUTRA 4100°K).

RESPECTAR LIMITES DE VENDOR INDICADOS EN PROYECTO AUTORIZADO.

LA SUJECION DE PERIMETROS DEBERÁ SER A CREMALLERA, EN CASO DE NO EXISTIR CREMALLERAS ES REONSABILIDAD DE LA MARCA EL SUMINISTRO E INSTALACION DE LAS MISMAS DE ACUERDO A LOS DETALLES INDICADOS EN EL MANUAL CRN, NO SE AUTORIZA FIJAR NINGUN ELEMENTO A MURO.

ES RESPONSABILIDAD DE LA MARCA GARANTIZAR LA SEGURIDAD DE TODO EL MOBILIARIO DEL CORNER, MUEBLE SUELTO Y PERIMETROS EN CASO DE SER AUTORIZADOS.

**PUNTOS A GARANTIZAR DE ACUERDO A LOS LINEAMIENTOS Y CRITERIOS DE IMAGEN**

TODO EL MOBILIRARIO SUELTO DEBERÁ SER AUTOSUSTENTABLE.

LAS ALTURAS MAXIMAS PERMITIDAS PARA EL MOBILIARIO SUELTO SERAN:

- 1500MM SOFTLINE (D.2 CABALLEROS, D.5 DAMAS, D.9 DEPORTES)
- 1550MM COSMETICOS Y ACCESORIOS
- 1400MM INFANTILES
- 1600MM HARDLINE (D.1 MUEBLES, D.3 HOGAR Y DIVERSOS, D.6 MULTIMEDIA, D.8 ALIMENTOS)

SE DEBERA GARANTIZAR EL USO DE NIVELADORES METALICOS CON TAPA PLASTICA EN TODO EL MOBILIARIO.

EL DISEÑO DEL MOBILIARIO DE LA MARCA DEBERA INTEGRAR SIEMPRE ZOCLO REMETIDO DE TRIPLAY DE PINO DE 100MM CON EL ACABADO QUE LA MARCA REQUIERA.

TODAS LAS CHAPAS DEBERÁN SER MAESTRADAS.

PARA EL USO DE MENSULAS EL MINIMO AUTORIZADO ES CALIBRE 13.

UNICAMENTE SE AUTORIZA EL USO DE CRISTALES TEMPLADOS (9MM.) , LOS MISMOS DEBERAN CONTEMPLAR SOPORTE QUE GARANTICE SU ESTABILIDAD.

TODOS LOS ELEMENTOS DE DISPLAY Y MANIQUIES PROPUESTOS POR LA MARCA DEBERAN SER VALIDADOS PREVIAMENTE CON LA DIRECCION DE PRESENTACION VISUAL Y DISPLAY CORPORATIVO.

LA INSTALACION DEL CORNER DEBE CONSIDERAR TAMBIÉN TODOS LOS ELEMENTOS DE DISPLAY Y GRAFICOS.

COLOCAR APAGADOR DE PERIMETRO A LA ALTURA DEL ZOCLO, DEBERA SER OCULTO AL CLIENTE PERO DE FACIL ACCESO PARA EL PERSONAL DE ALMACEN. SE REQUIERE REGISTRO EN PERIMETRO Y/O MUEBLE SUELTO SERÁ DE FACIL ACCESO A LOS COMPONENTES ELECTRICOS Y NO DEBERÁ TENER CERRADURA NI CHAPA.

MARCA RESPONSABLE DE ADECUARSE A LOS CONTACTOS EXISTENTES, DE REQUERIR ADICIONALES O REUBICACIONES , SERÁN POR CUENTA DE LA MARCA.

EL MOBILIARIO Y HERRAJE DE LA MARCA DEBE ASEGURAR QUE LOS GANCHOS DE LIVERPOOL OPEREN DE MANERA CORRECTA, ES DECIR QUE NO EXISTA PROBLEMA PARA QUE EL GANCHO ENTRE EN FUNCION.

EN CASO DE QUE EL PRODUCTO O MERCANCIA REQUIERA ALGUN TIPO DE ALARMA, ESTA DEBERA SER SUMINISTRADA POR LA MARCA, QUIEN SERÁ RESPONSABLE QUE DICHAS ALARMAS O SISTEMAS SE ENTREGUEN FUNCIONANDO CON LA ENTREGA DEL CORNER.

NO SE AUTORIZA CAMBIO DE PISO

NO SE AUTORIZAN AJUSTES EN ALBAÑILERÍA

NO SE AUTORIZA FIJAR NADA A PLAFON


SE RESPETARA LA ILUMINACION EXISTENTE DE LIVERPOOL

NO SE AUTORIZA FORRO DE CAJA DE COBRO, COLUMNAS Y MUROS FOCALES

SE RESPETARÁN HIDRANTES, SEÑALIZACIONES DE PROTECCION CIVIL, LETREROS LIVERPOOL Y ESCRITORIOS DE JEFE DE PISO

**APPROVED**

By Arq. Mitzi Lara at 8:18 am, Feb 27, 2019

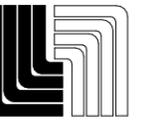

Planeación de Almacenes

ALMACÉN  
LIVERPOOL  
TAMPICO A41

NIVEL DE UBICACIÓN  
SOTANO

DIRECCIÓN COMERCIAL  
D.2 CABALLEROS

SECCIÓN  
251 JUVENILES

- TIPO DE REQUERIMIENTO
- CORNER NUEVO
  - REDUCCIÓN
  - AMPLIACIÓN
  - REUBICACIÓN
  - CAMBIO DE IMAGEN
  - MUEBLE SUELTO

- CRITERIOS DE DISEÑO
- FULL CORNER
    - PERIMETRO MODULAR + AMB MARCA
    - PERIMETRO MODULAR + AMB MARCA
    - PERIMETRO GENÉRICO + ID + AMB MARCA
    - PERIMETRO GENÉRICO + ID + AMB GENÉRICO
  - SOFT CORNER

MARCA - M<sup>2</sup> AUTORIZADOS

AMERICAN EAGLE  
ÁREA 32.74 M<sup>2</sup>  
VENDOR 171

PROYECTO BIM

No. REQUERIMIENTO  
D2-18-27

TIPO DE NEGOCIACIÓN (\$)  
RESPONSABLES DE CUBRIR GASTOS DE CORNER

APORTACIONES:  
LIVERPOOL 0 %  
EXTERNO (MARCA) 100 %

REQUIERE ALBAÑILERÍA  
SI - NO  
CON CARGO A: MARCA  
ESPECIFICACIONES:

REQUIERE CONTACTOS  
SI - NO  
CON CARGO A: MARCA

NOTAS DE ANTEPROYECTO  
SE AUTORIZA EL CORNER NUEVO DE LA MARCA AMERICAN EAGLE EN EL ESPACIO QUE ACTUALMENTE TIENE PERIMETRO Y MOBILIARIO GENÉRICO DEL CORNER DE LA MARCA AEROPOSTALE SECCIÓN 224, DEL ALMACEN LIVERPOOL TAMPICO A41.

EL RETIRO DEL MOBILIARIO SUELTO, DEL PERIMETRO, ADECUACIONES Y PROYECTO DE REDUCCIÓN DEL CORNER DE LA MARCA AEROPOSTALE SERÁ POR CUENTA DE LA MARCA AMERICAN EAGLE.


ES RESPONSABILIDAD DE AMERICAN EAGLE VERIFICAR EN SITIO MEDIANTE LEVANTAMIENTO LA UBICACIÓN Y EL ESTADO DEL ESPACIO, ASÍ COMO DE LOS CONTACTOS EXISTENTES, MISMO QUE PUEDEN SER UTILIZADOS EN CASO DE NO EXISTIR CONTACTOS DENTRO DEL ESPACIO, O REQUIRIRSE CONTACTOS ADICIONALES ESTOS DEBERÁN SER CON CARGO A LA MARCA.

SE REQUIERE PERIMETRO MODULADO A 610 MM O 1220 MM, SI EL ESPACIO ASIGNADO CUENTA CON PERIMETRO Y DE ASÍ REQUIRIRSE, EL SUMINISTRO E INSTALACIÓN DE LAS CREMALLERAS PARA FIJACIÓN DE PANELES MODULADOS SERÁN POR CUENTA DE LA MARCA AMERICAN EAGLE.


NO SE AUTORIZA CAMBIO DE PISO, RESPETAR PISO EXISTENTE, CUALQUIER DAÑO SERÁ RESPONSABILIDAD DE LA MARCA EN REALIZAR LAS REPARACIONES NECESARIAS IGUALANDO EL ACABADO EXISTENTE.

RESPETAR CIRCULACIONES MÍNIMAS DE 900 MM

CAPACIDAD DE CARGA  
COLGADO: NA %  
DOBLADO: NA %  
NO DE PIEZAS: NA

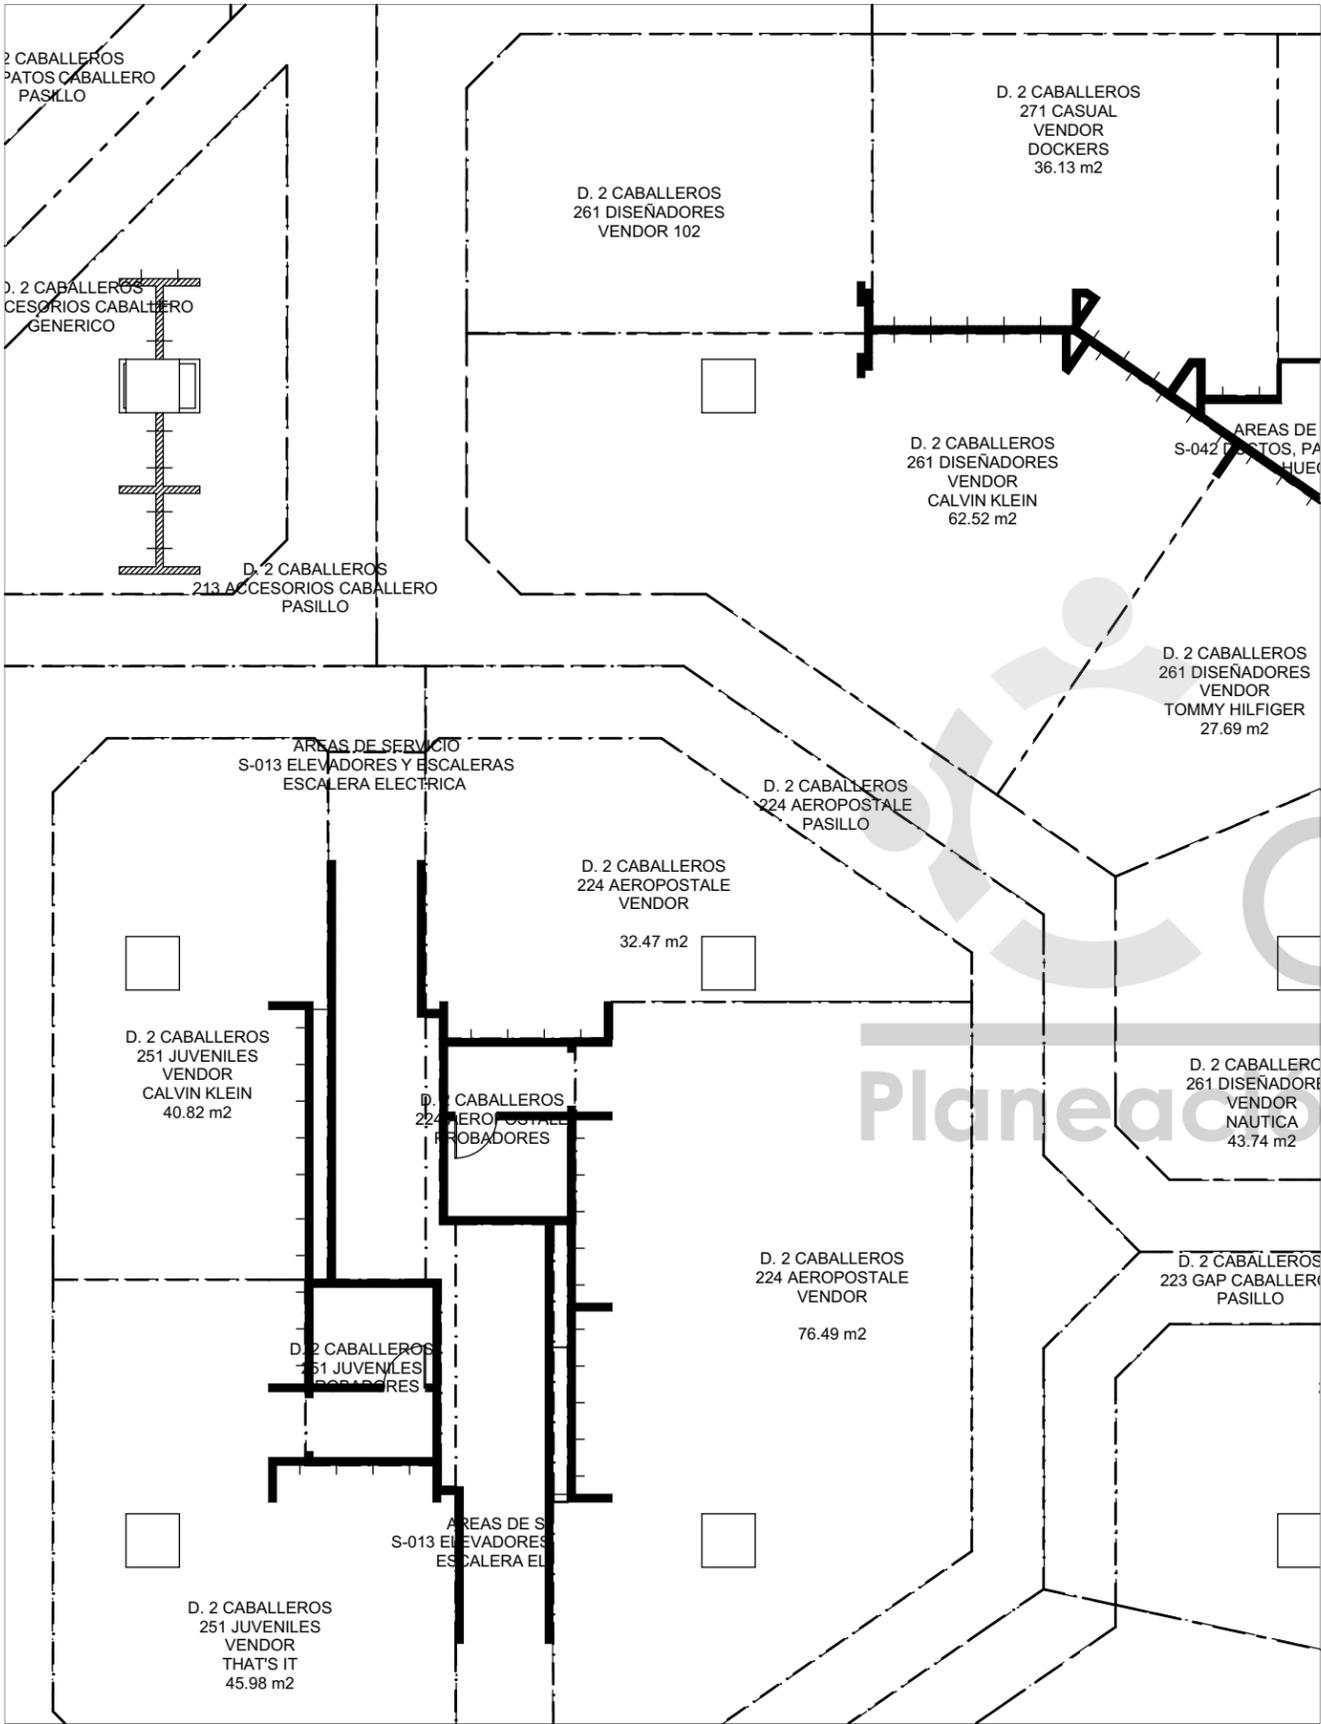

ESTADO ACTUAL / CURRENT STATUS

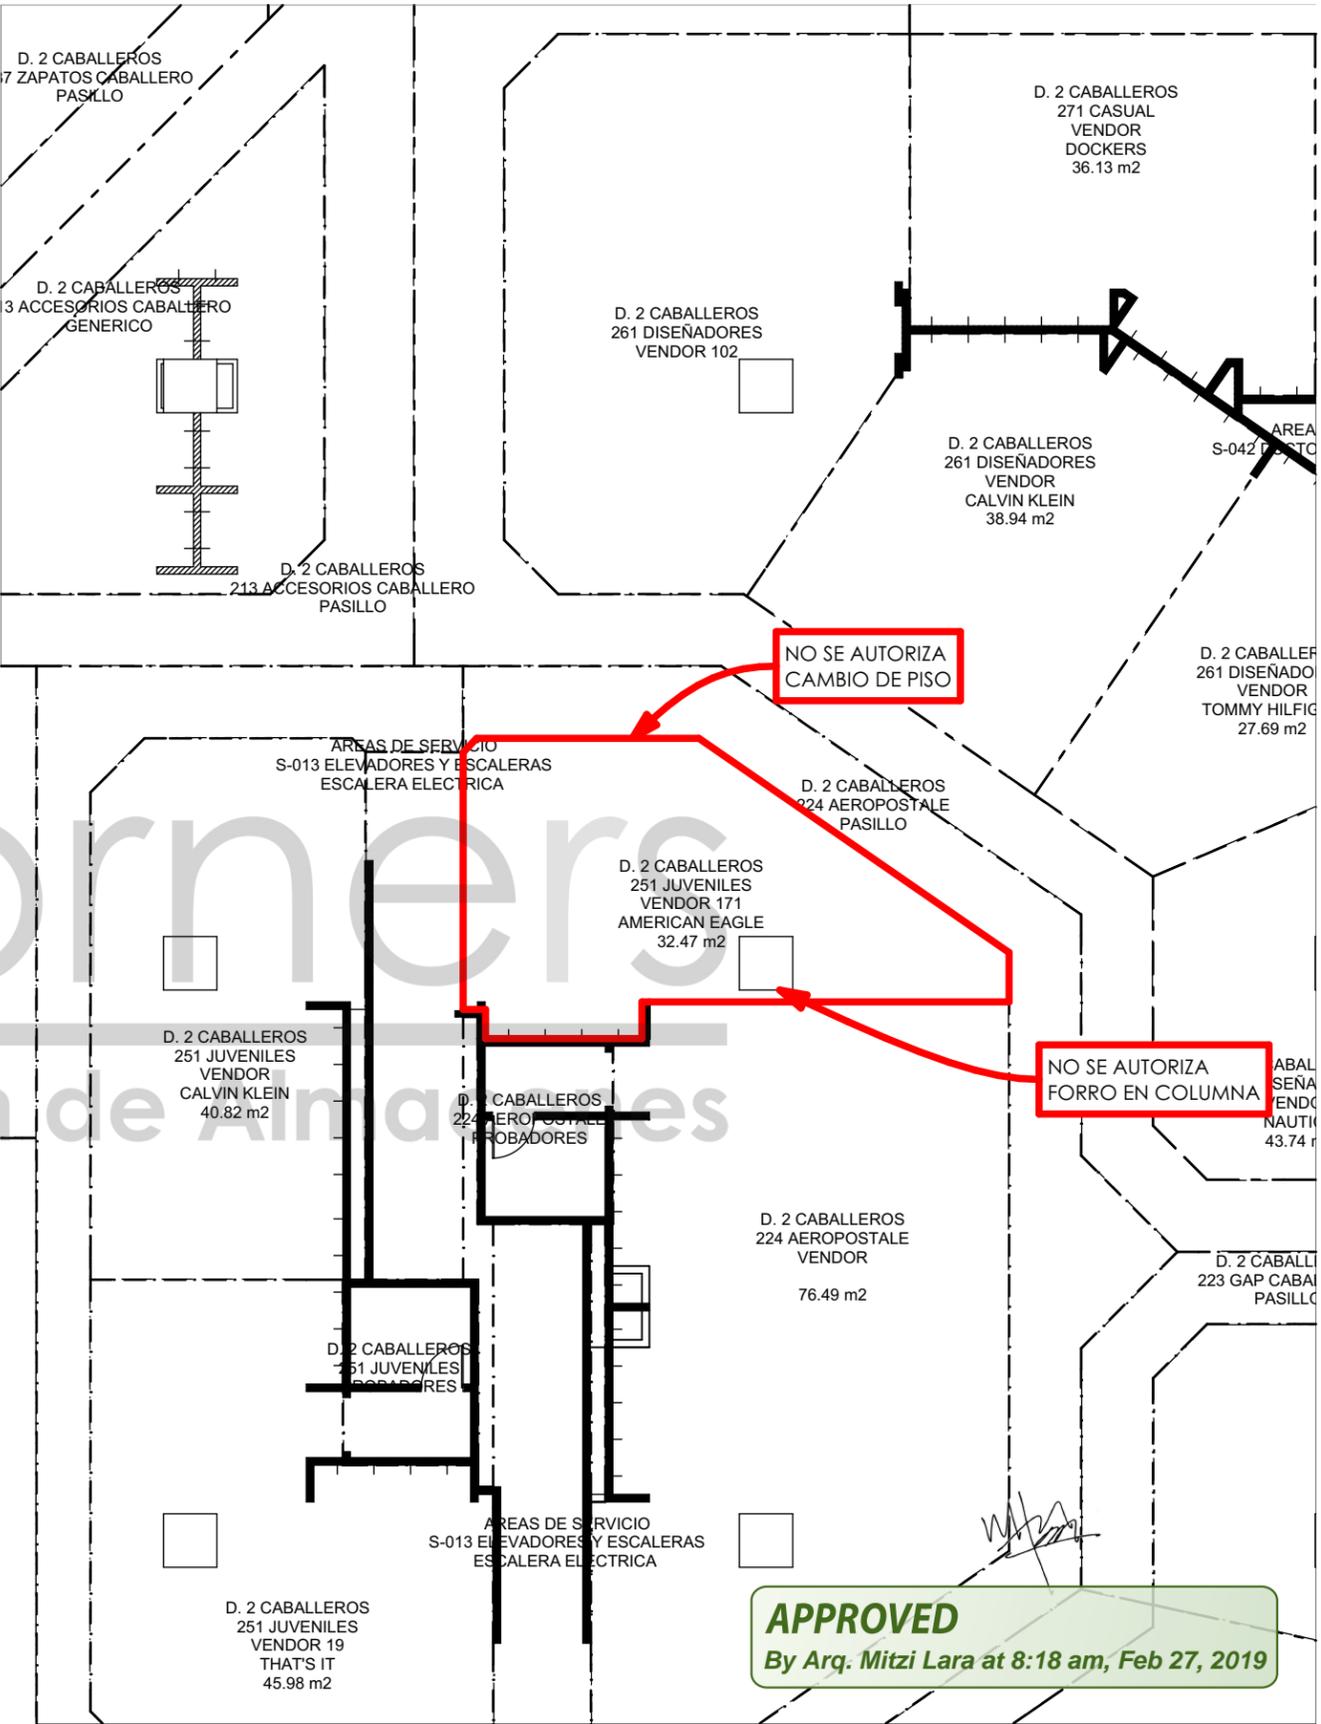

PROPUESTA / PROPOSAL


JEFE DE ANTEPROYECTO/ PROJECT MANAGER  
ARQ. MITZI LARA

ACOTACIÓN/ UNITS  
MM

ESCALA/ SCALE  
S/E

FECHA/ DATE  
AGOSTO 2018

EL PRESENTE PLANO ES INFORMACIÓN CONFIDENCIAL QUE CONSTITUYE UN SECRETO INDUSTRIAL EN FAVOR DE DISTRIBUIDORA LIVERPOOL, S. A. DE C. V., EN LOS TERMINOS DE LA LEY DE PROPIEDAD INDUSTRIAL.  
THIS PLAN IS CONFIDENTIAL INFORMATION THAT IS A INDUSTRIAL SECRET FOR LIVERPOOL DISTRIBUTOR, S. A. OF C. V., IN TERMS OF THE INDUSTRIAL PROPERTY LAW.

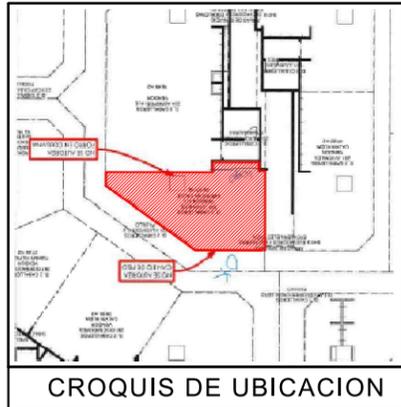

CROQUIS DE UBICACION

**ALTIMA MÁXMA DE MUEBLES SUELTOS DE 1500 MM.**  
 -LA INSTALACIÓN DE GRÁFICOS Y/O CUALQUIER OTRO ELEMENTO DE DISPLAY QUE ESTE INCLUIDO EN ESTE DOCUMENTO DEBE HACERSE EL MISMO DÍA DEL MOBILIARIO  
 -LA MARCA INSTALARA PERIMETROS MODULADOS, MONTABLES Y DESMONTABLES EN SITIO @1220 Ó @610 MM.  
 -TODOS LOS MUEBLES SUELTOS TENDRÁN NIVELADORES METALICOS CON TAPAS PLASTICAS

ADECUARSE A LOS CONTACTOS EXISTENTES, DE NO SER ASÍ LOS NUEVOS CONTACTOS O REUBICACIONES SERÁN CON CARGO A LA MARCA

NO SE AUTORIZA IDENTIFICACION EN COLUMNA

DISPLAY WALL 1830MM-AJUSTE 310MM(X2)  
 AE-MEX-FLOOR-BOX 1830 MM  
 AE-MEX-FLOOR-BOX-AJUSTE 310MM (x2)  
 WS-1448-WO/1830MM (x6)


MARCA SE APEGARA A LAS NOTAS DE ANTEPROYECTO Y AL PROYECTO DE REDUCCION DE LA MARCA AEROPOSTALE

**NOTA IMPORTANTE :**

- SE REQUIERE RETIRO DE ACABADO EN MUROS DE LA MARCA AEROPOSTALE.
- SE REQUIERE RETIRO DE ACABADO EN PLAFON DE LA MARCA AEROPOSTALE.
- SE REQUIERE REUBICACION DE COLUMNA ORNAMENTAL CON LETRERO DE LA MARCA AEROPOSTALE.
- SE REQUIERE RETIRO DE COLUMNAS Y TRABES ORNAMENTALES DE LA MARCA AEROPOSTALE.
- SE SOLICITA RETIRO DE PISO EXISTENTE DE LA MARCA AEROPOSTALE Y SE PROPONE PISO GENERICO DE LIVERPOOL TAMPICO.
- SE REQUIERE DE COLOCACION DE ZOCLO GENERICO DE LIVERPOOL TAMPICO.
- CONTEMPLAR TRABAJOS DE RETIRO, RESANE Y PINTURA, A IGUALAR A LOS EXISTENTES EN TIENDA POR THINK.
- CONTEMPLAR COLOCACION DE TAPIAL PROVISIONAL.
- CONTEMPLAR COLOCACION DE CONTACTOS EN MUROS INDICADOS EN PLANTA A UNA ALTURA DE 30cm POR THINK.
- EL MOBILIARIO CENTRAL Y PERIMETRAL SERA RETIRADO CON RECUPERACION; SERA ENTREGADO A LIVERPOOL AL LUGAR DESIGNADO POR LA TIENDA.

SE REALIZARÁ RETIRO DE PISO ACTUAL DE LA MARCA AEROPOSTALE POR ACABADO DE PISO GENERICO POR AMERICAN EAGLE

VALIDACION DE CARGA PENDIENTE POR COMPRAS

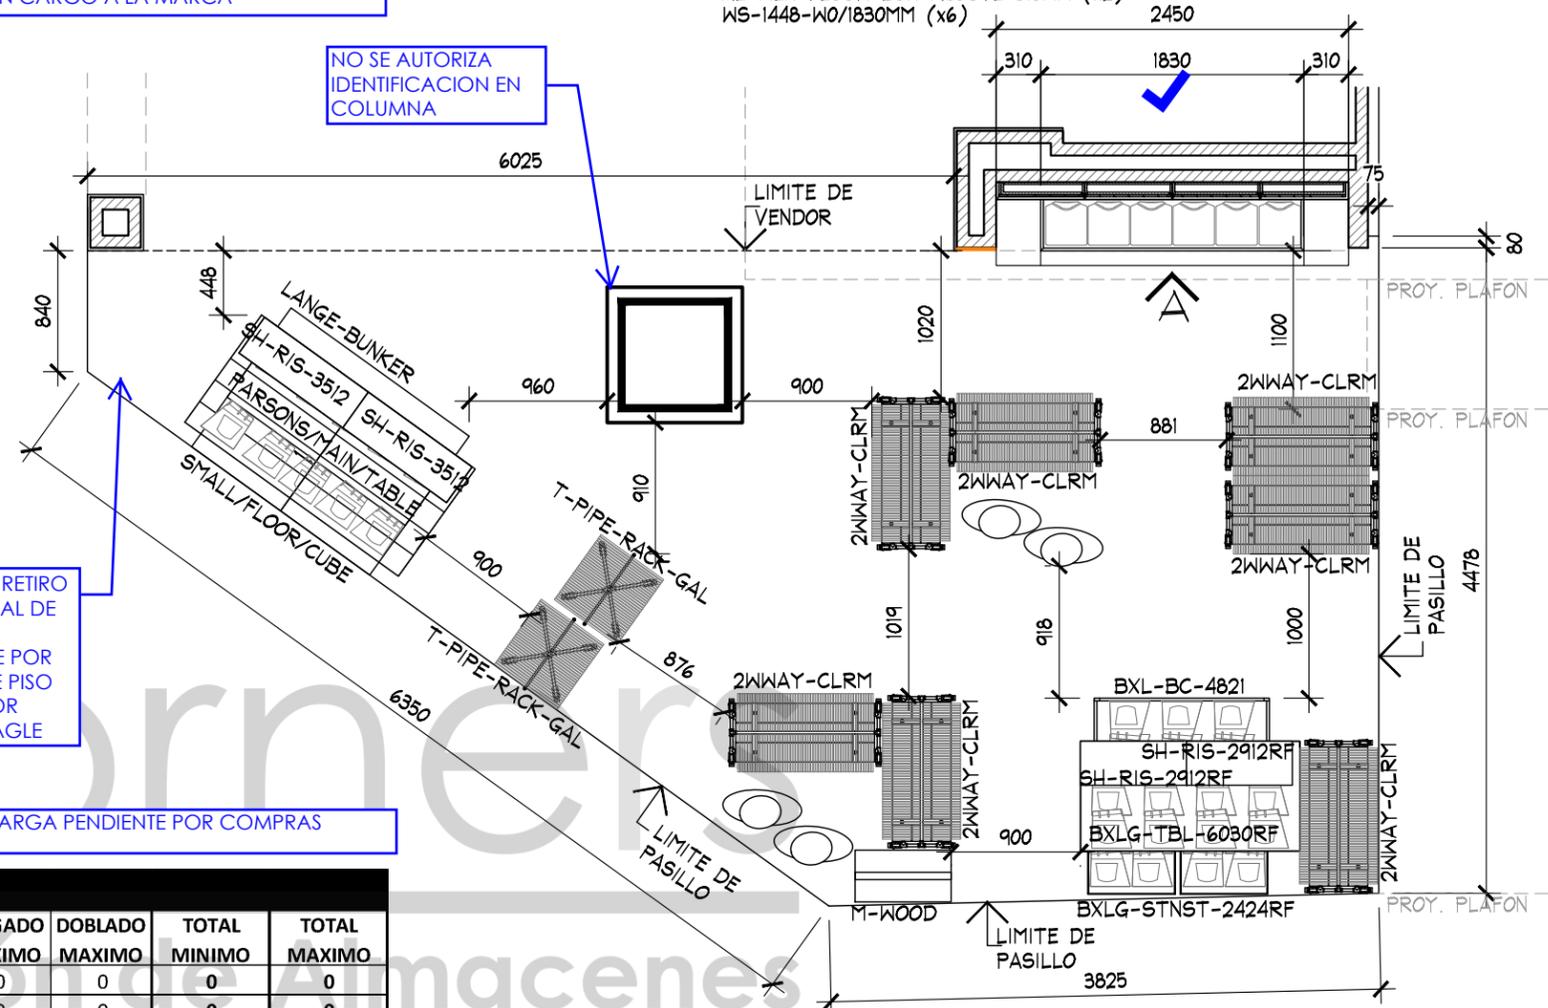

PLANTA ARQUITECTONICA  
 ESC. 1:50

ES RESPONSABILIDAD DE LA MARCA VERIFICAR CON LEVANTAMIENTO FÍSICO LAS MEDIDAS DEL ESPACIO ASIGNADO PREVIA INSTALACIÓN Y/O FABRICACIÓN. EN CASO DE ENCONTRAR ALGUNA DIFERENCIA QUE COMPROMETA EL PROYECTO AUTORIZADO FAVOR DE CONTACTAR AL JEFE DE PROYECTOS DE CORNERS QUE AUTORIZO EL MISMO.

**APPROVED**  
 By Arq. Mitzi Lara at 8:18 am, Feb 27, 2019

TABLA DE CAPACIDADES AE TAMPICO JUVENILES								
CLAVE	DESCRIPCION	Nº MUEBLES	COLGADO MINIMO	DOBLADO MINIMO	COLGADO MAXIMO	DOBLADO MAXIMO	TOTAL MINIMO	TOTAL MAXIMO
DISPLAY WALL-1830MM-AJUS310MM(X2)	PERIMETRO	1	0	0	0	0	0	0
AE-MEX-FLOOR-BOX 2450MM	BASE PERIMETRO	1	0	0	0	0	0	0
WS-1448-WO-ESP-1830 MM	REPISAS	6	0	48	0	60	288	288
PARSON MAIN TABLE	MESA	1	0	32	0	40	32	40
LARGE BUNKER	MESA	1	80	0	90	0	80	90
SMALL FLOOR CUBE	NESTER	2	0	32	0	40	64	80
M-WOOD	FREE STANDING	1	0	0	0	0	0	0
SH-RIS-2912RF	RISER	2	0	0	0	0	0	0
SH-RIS-3512	RISER	2	0	0	0	0	0	0
T-PIPE-RACK-GAL	RACK "T"	2	49	0	65	0	97	129
2WWAY-CLRM	TRINGLA	7	31	0	41	0	0	285
BXLG-TBL-6030RF	MESA ALTA	1	0	56	0	70	56	40
BXLG-STNST-2424RF	MESA NESTER	2	0	24	0	20	48	40
BXLG-BC-4821/WD	MESA BOOKCASEW/D	1	0	64	0	80	64	80
MANIQUE	MANIQUE	4	0	0	0	0	0	0
<b>TOTAL EN CORNER</b>		<b>34</b>	<b>159</b>	<b>496</b>	<b>195</b>	<b>610</b>	<b>729</b>	<b>1072</b>

PLANTA PROYECTO EJECUTIVO

**AMERICAN EAGLE LIVERPOOL TAMPICO JUVENILES**

PROYECTO: Arq. Marco Blanquet  
 REVISO: Arq. Ricardo Arreola  
 DIBUJO: PROYECTOS

NOTA: TODO LO CONTENIDO EN ESTE PLANO ES PROPIEDAD DE THINK ARCHITECTURE S.A. DE C.V. (R). PARA USO EXCLUSIVO Y UNICO DEL PROYECTO, CUALQUIER VARIACION O MODIFICACION DEBERA SER CONSULTADA, ENTIENDASE BIEN ANTES DE REALIZARLA.


FECHA: 12-feb.-19  
 UBICACION:  
 ESCALA: INDICADA

ACOTACION: MM  
 AREA PROYECTO: 31.93 M2

No.	FECHA	MODIFICACION Y/O COMENTARIOS	REVISO	CROQUIS DE REFERENCIA	REFERENCIA

CLAVE: AEO-LIV-TAM-JUV-01 AE X ME


No. DE HOJAS: 1 DE 6

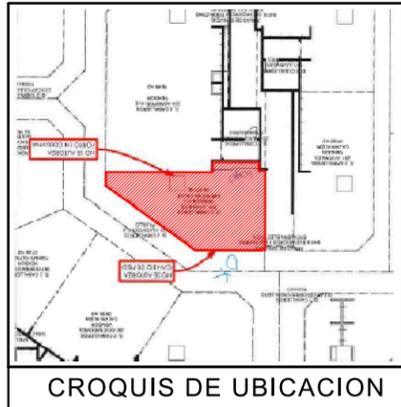

ADECUARSE A LOS CONTACTOS EXISTENTES, DE NO SER ASÍ LOS NUEVOS CONTACTOS O REUBICACIONES SERÁN CON CARGO A LA MARCA

**ALTURA MÁXMA DE MUEBLES SUELTOS DE 1500 MM.**  
 -LA INSTALACIÓN DE GRÁFICOS Y/O CUALQUIER OTRO ELEMENTO DE DISPLAY QUE ESTE INCLUIDO EN ESTE DOCUMENTO DEBE HACERSE EL MISMO DÍA DEL MOBILIARIO  
 -LA MARCA INSTALARA PERIMETROS MODULADOS, MONTABLES Y DESMONTABLES EN SITIO @1220 Ó @610 MM.  
 -TODOS LOS MUEBLES SUELTOS TENDRÁN NIVELADORES METALICOS CON TAPAS PLASTICAS

CUALQUIER ELEMENTO DISPLAY DEBEREA SER VALIDADO POR LA DIRECCION CORRESPONDIENTE

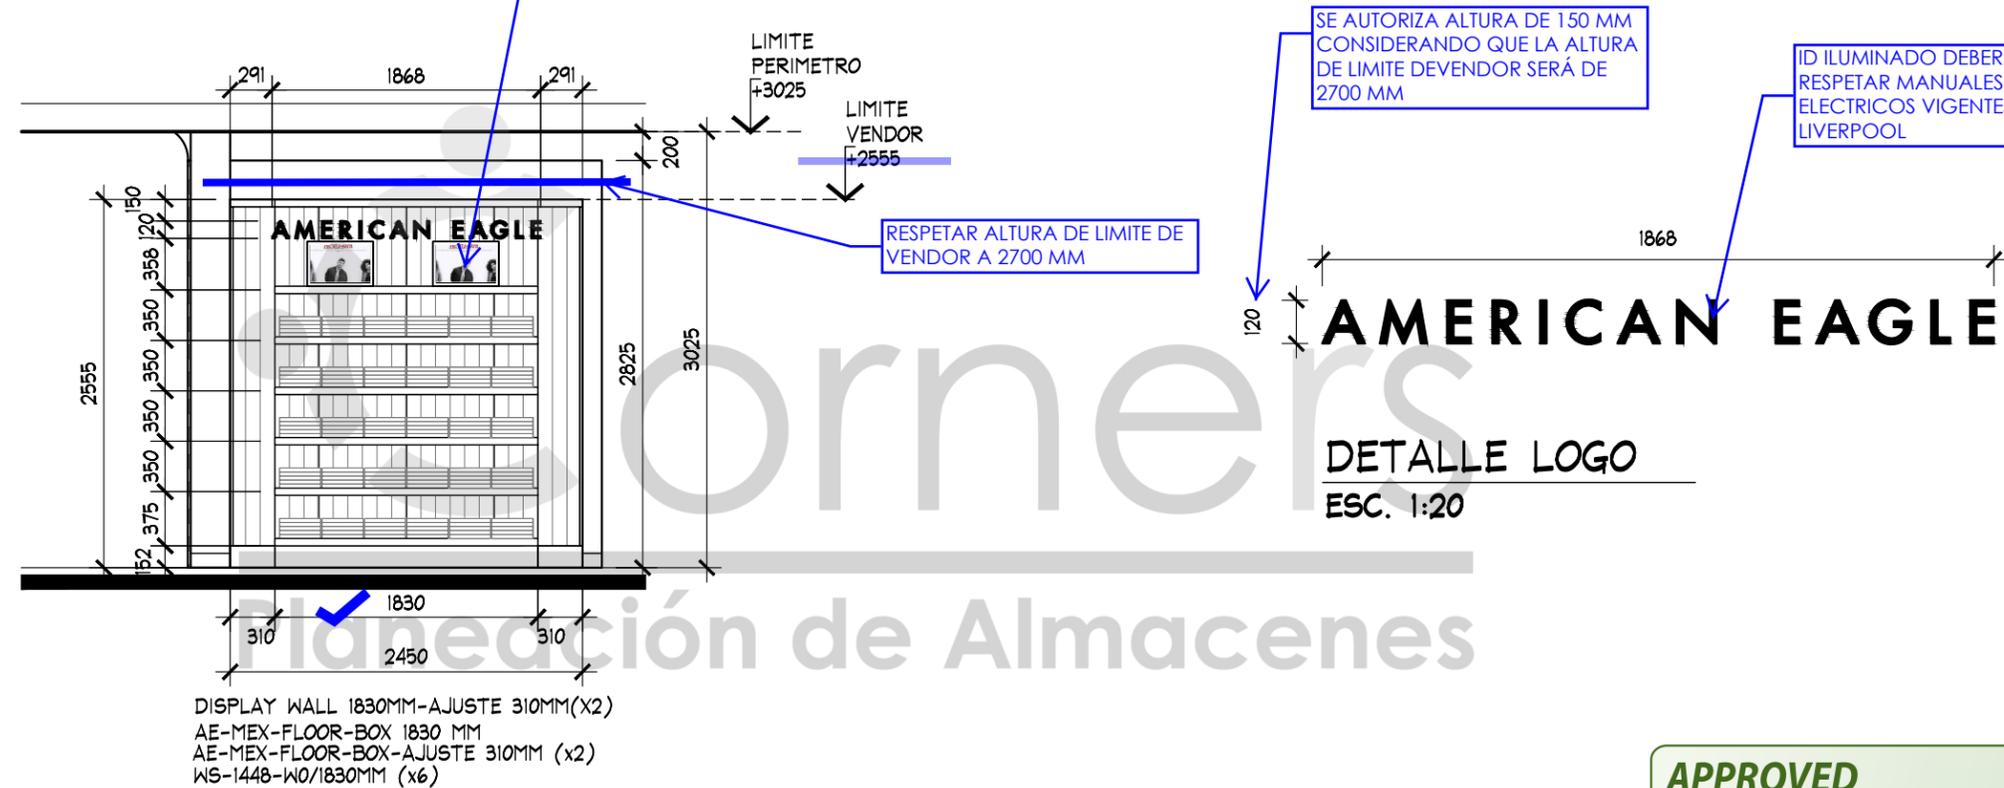

ALZADO A  
 ESC. 1:50

NOTA IMPORTANTE:  
 • VERIFICAR DIMENSION FINAL DE NICHOS, POSTERIOR A RETIRO DE MARCO METALICO Y/O ACABADO EN MURO.

**APPROVED**  
 By Arq. Mitzi Lara at 8:18 am, Feb 27, 2019

ES RESPONSABILIDAD DE LA MARCA VERIFICAR CON LEVANTAMIENTO FÍSICO LAS MEDIDAS DEL ESPACIO ASIGNADO PREVIA INSTALACIÓN Y/O FABRICACIÓN. EN CASO DE ENCONTRAR ALGUNA DIFERENCIA QUE COMPROMETA EL PROYECTO AUTORIZADO FAVOR DE CONTACTAR AL JEFE DE PROYECTOS DE CORNERS QUE AUTORIZO EL MISMO.

ALZADO

PROYECTO EJECUTIVO



PROYECTO:  
 Arq. Marco Blanquet  
 REVISO:  
 Arq. Ricardo Arreola  
 DIBUJO:  
 PROYECTOS

NOTA:  
 TODO LO CONTENIDO EN ESTE PLANO ES PROPIEDAD DE THINK ARCHITECTURE S.A. DE C.V. (R). PARA USO EXCLUSIVO Y ÚNICO DEL PROYECTO, CUALQUIER VARIACION O MODIFICACION DEBERA SER CONSULTADA, ENTIENDASE BIEN ANTES DE REALIZARLA.


**AMERICAN EAGLE  
 LIVERPOOL TAMPICO JUVENILES**  
 FECHA: 12-feb.-19  
 UBICACION:  
 ESCALA: INDICADA  
 ACOTACION: MM  
 AREA PROYECTO: 31.93 M2

No.	FECHA	MODIFICACION Y/O COMENTARIOS	REVISO

CROQUIS DE REFERENCIA	REFERENCIA

CLAVE: AEO-LIV-TAM-JUV-01 AE X ME  
 No. DE HOJAS: 2 DE 6



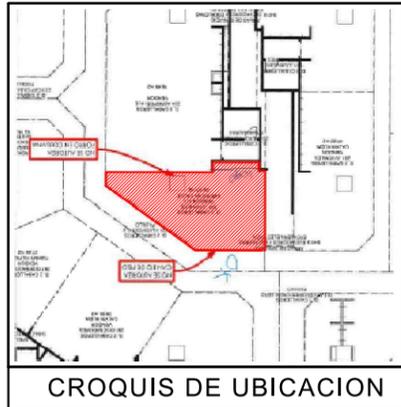

ADECUARSE A LOS CONTACTOS EXISTENTES, DE NO SER ASÍ LOS NUEVOS CONTACTOS O REUBICACIONES SERÁN CON CARGO A LA MARCA

EL ACABADO DEL AJUSTE DE MURO DEBERÁ SER EL APLICADO EN ALBAÑILERÍA LIVERPOOL PT-102 (BLANCO COMEX)


NOTA IMPORTANTE:  
• VERIFICAR DIMENSION FINAL DE NICHOS, POSTERIOR A RETIRO DE MARCO METALICO Y/O ACABADO.

NOTA IMPORTANTE:  
• VERIFICAR DIMENSION FINAL DE COLUMNA, POSTERIOR A RETIRO DE ACABADO.

CONSIDERAR TODOS LOS AJUSTES INDICADOS EN EL PROYECTO DE REDUCCION DE LA MARCA AEROPOSTALE QUE SE ADJUNTARA AL ENVIO DEL AUTORIZADO

NO SE AUTORIZA IDENTIFICACION EN COLUMNA

SE AUTORIZARA COLOCACION DE ACABADO GENERICO DE LA SECCION

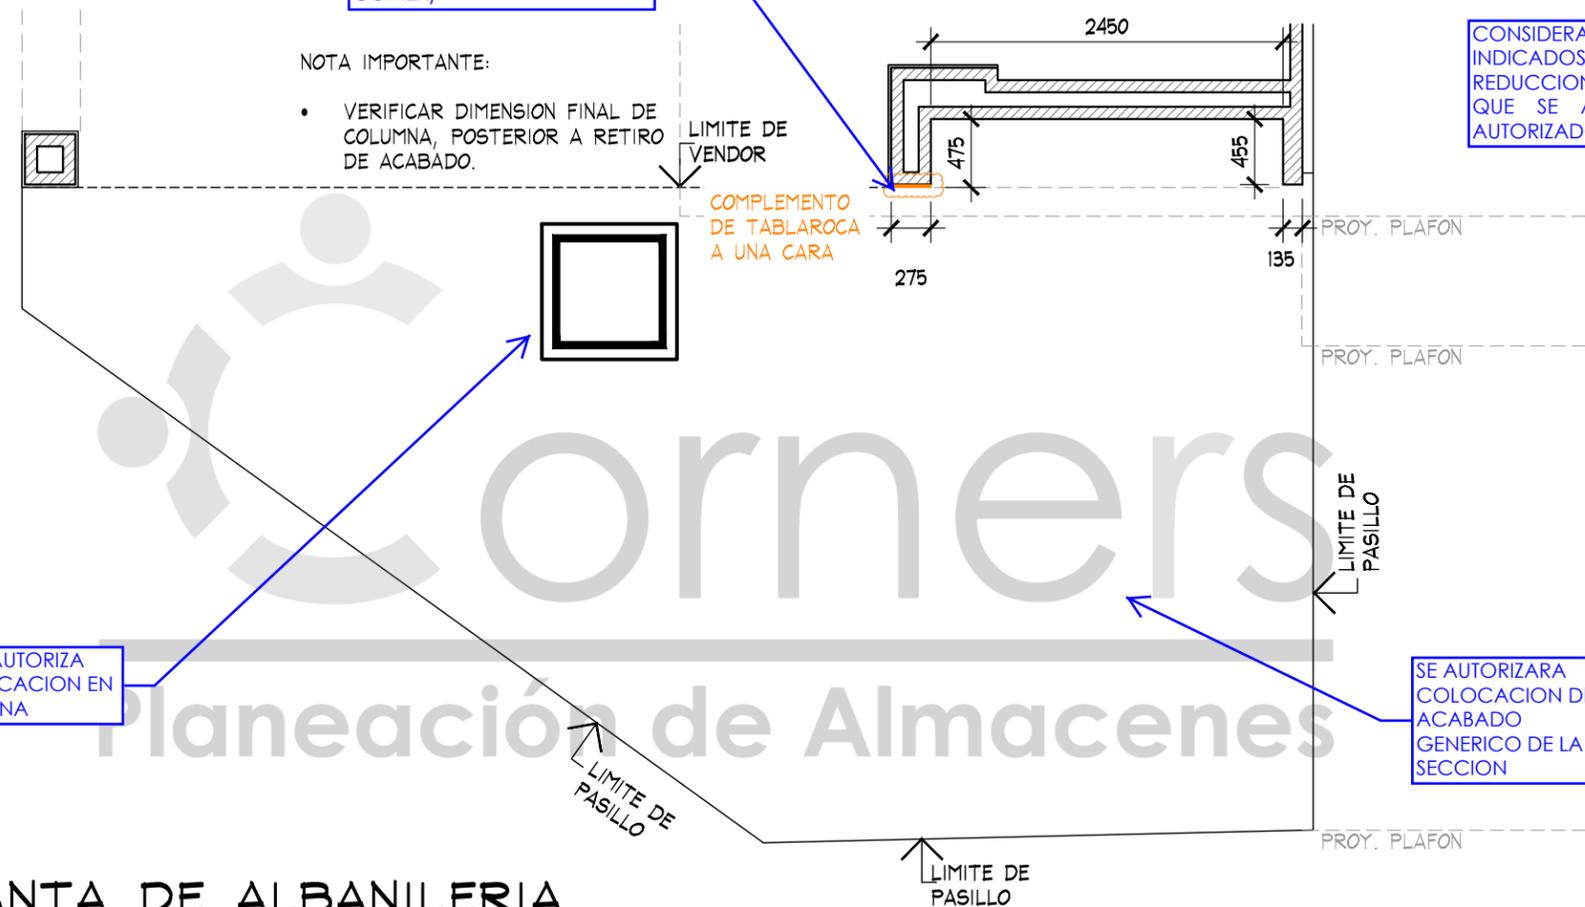

**PLANTA DE ALBANILERIA**  
ESC. 1:50

**APPROVED**  
By Arq. Mitzi Lara at 8:18 am, Feb 27, 2019

**ALBANILERIA**

**PROYECTO EJECUTIVO**



PROYECTO:  
Arq. Marco Blanquet  
REVISO:  
Arq. Ricardo Arreola  
DIBUJO:  
PROYECTOS

NOTA:  
TODO LO CONTENIDO EN ESTE PLANO ES PROPIEDAD DE THINK ARCHITECTURE S.A. DE C.V. (R). PARA USO EXCLUSIVO Y UNICO DEL PROYECTO, CUALQUIER VARIACION O MODIFICACION DEBERA SER CONSULTADA, ENTIENDASE BIEN ANTES DE REALIZARLA.

**AMERICAN EAGLE LIVERPOOL TAMPICO JUVENILES**

FECHA: 12-feb.-19  
ESCALA: INDICADA

UBICACION:


ACOTACION: MM

AREA PROYECTO: 31.93 M2

No.	FECHA	MODIFICACION Y/O COMENTARIOS	REVISO

CROQUIS DE REFERENCIA	REFERENCIA

CLAVE:  
**AEO-LIV-TAM-JUV-01** AE X ME  
No. DE HOJAS 4 DE 6

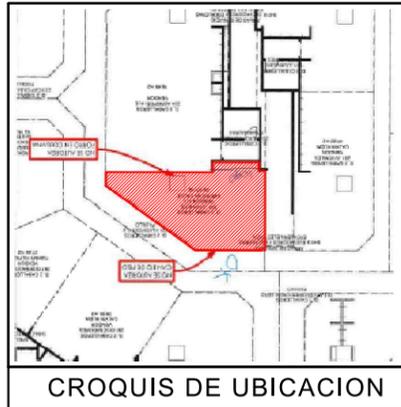


CONSIDERAR TODOS LOS AJUSTES INDICADOS EN EL PROYECTO DE REDUCCION DE LA MARCA AEROPOSTALE QUE SE ADJUNTARA AL ENVIO DEL AUTORIZADO

**SIMBOLOGIA PISOS**

- INDICA COLOCACION DE ZOCLO GENERICO EN PERIMETRO AE.
- INDICA COLOCACION DE PISO DE LA MARCA AE.


SE AUTORIZARA COLOCACION DE ACABADO GENERICO DE LA SECCION

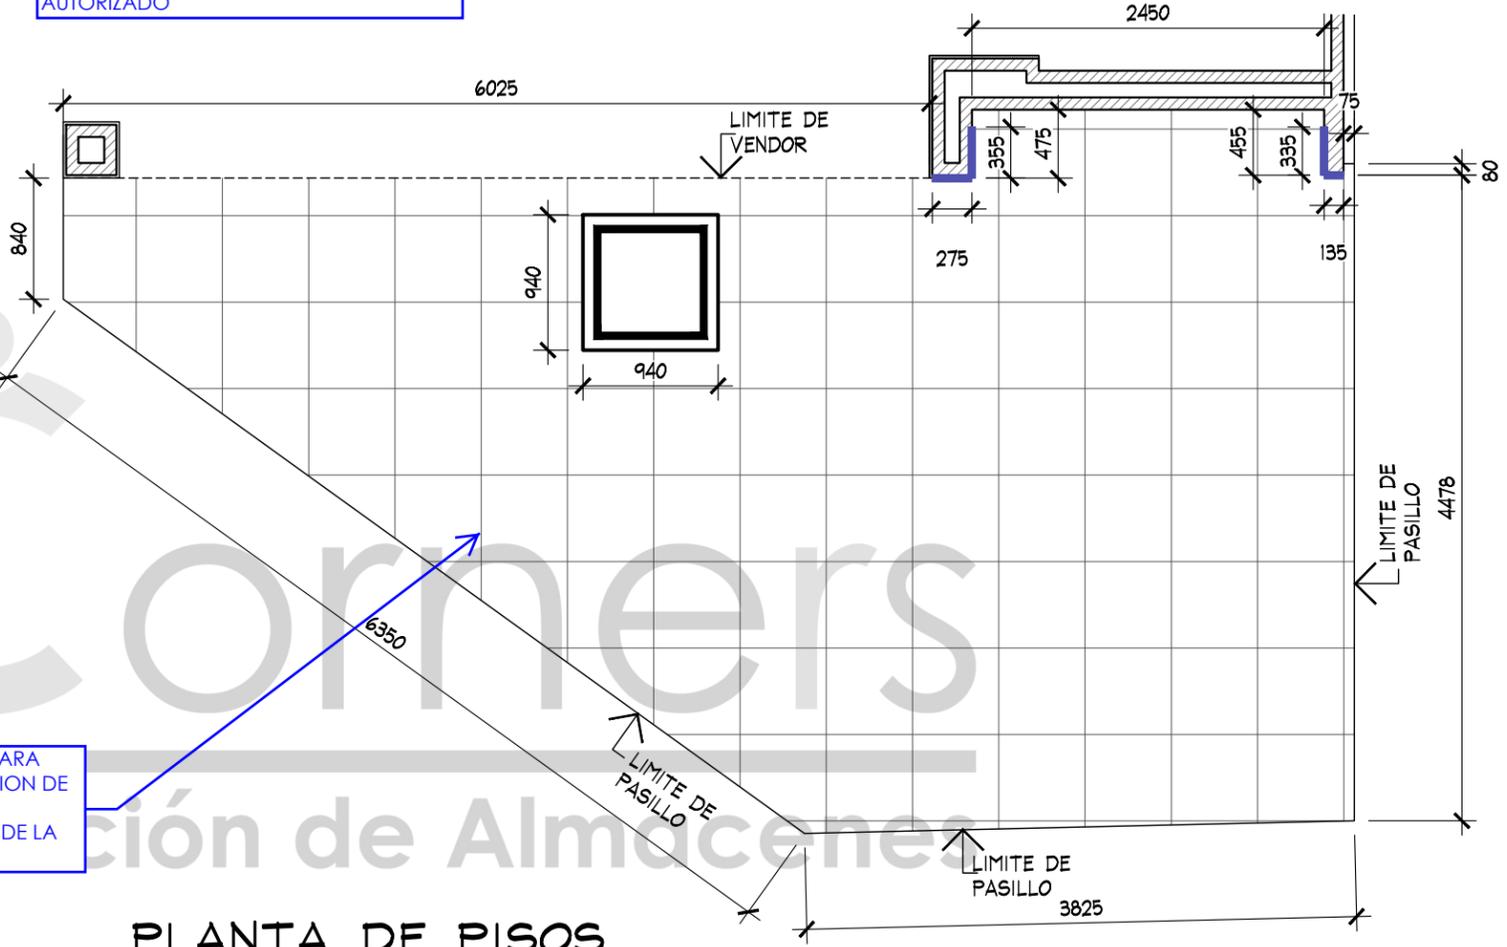

**PLANTA DE PISOS**  
ESC. 1:50

**APPROVED**  
By Arq. Mitzi Lara at 8:18 am, Feb 27, 2019

		<b>AMERICAN EAGLE LIVERPOOL TAMPICO JUVENILES</b>			<b>PISOS</b>		<b>PROYECTO EJECUTIVO</b>		
	PROYECTO:	Arq. Marco Blanquet	NOTA: TODO LO CONTENIDO EN ESTE PLANO ES PROPIEDAD DE THINK ARCHITECTURE S.A. DE C.V. (R). PARA USO EXCLUSIVO Y UNICO DEL PROYECTO, CUALQUIER VARIACION O MODIFICACION DEBERA SER CONSULTADA, ENTIENDASE BIEN ANTES DE REALIZARLA.	No.	FECHA	MODIFICACION Y/O COMENTARIOS	REVISO	CROQUIS DE REFERENCIA	REFERENCIA
	REVISO:	Arq. Ricardo Arreola		FECHA:	UBICACION:	ACOTACION:	AREA PROYECTO:	No. DE HOJAS	5 DE 6
	DIBUJO:	PROYECTOS	12-feb.-19	INDICADA	MM	31.93 M2			

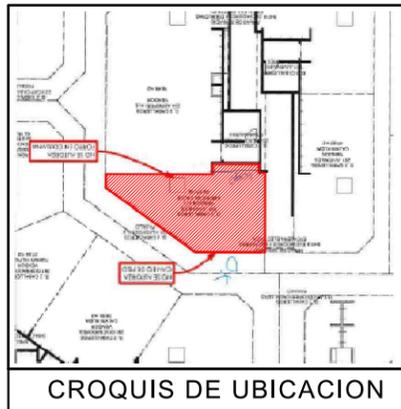

CONSIDERAR TODOS LOS AJUSTES INDICADOS EN EL PROYECTO DE REDUCCION DE LA MARCA AEROPOSTALE QUE SE ADJUNTARA AL ENVIO DEL AUTORIZADO

ADECUARSE A LOS CONTACTOS EXISTENTES, DE NO SER ASÍ LOS NUEVOS CONTACTOS O REUBICACIONES SERÁN CON CARGO A LA MARCA

CONTEMPLAR CONTACTO NUEVO EN PERIMETRO PARA COLOCACION DE LETRERO ILUMINADO  
H=0.30m

### SIMBOLOGIA LUMINARIAS

○ LAMPARA PLC NORMAL, 26-32 WATTS (3 PZAS). FUERA DE EXISTENCIA

PROPUESTA

LUMINARIO PARA EMPOTRAR INSAVER 255 HP, CUENTA CON DOS BASES PARA LAMPARAS TIPO PL DE 26W MCA LUMIANCE.



□ LUMINARIA 3x17W, 3 TUBOS DE 8, GABINETE COMPLETO, (2 PZAS). FUERA DE EXISTENCIA




PROPUESTA

LUMINARIA KROMOS LED 60x60, TIPO GABINETE PARA EMPOTRAR EN PLAFON MARCA MAGG MODELO L6033-130



APEGARSE A LAS INDICACIONES DE LUMINARIAS GENERICAS PROPORCIONADAS POR MANTENIMIENTO DE ALMACEN

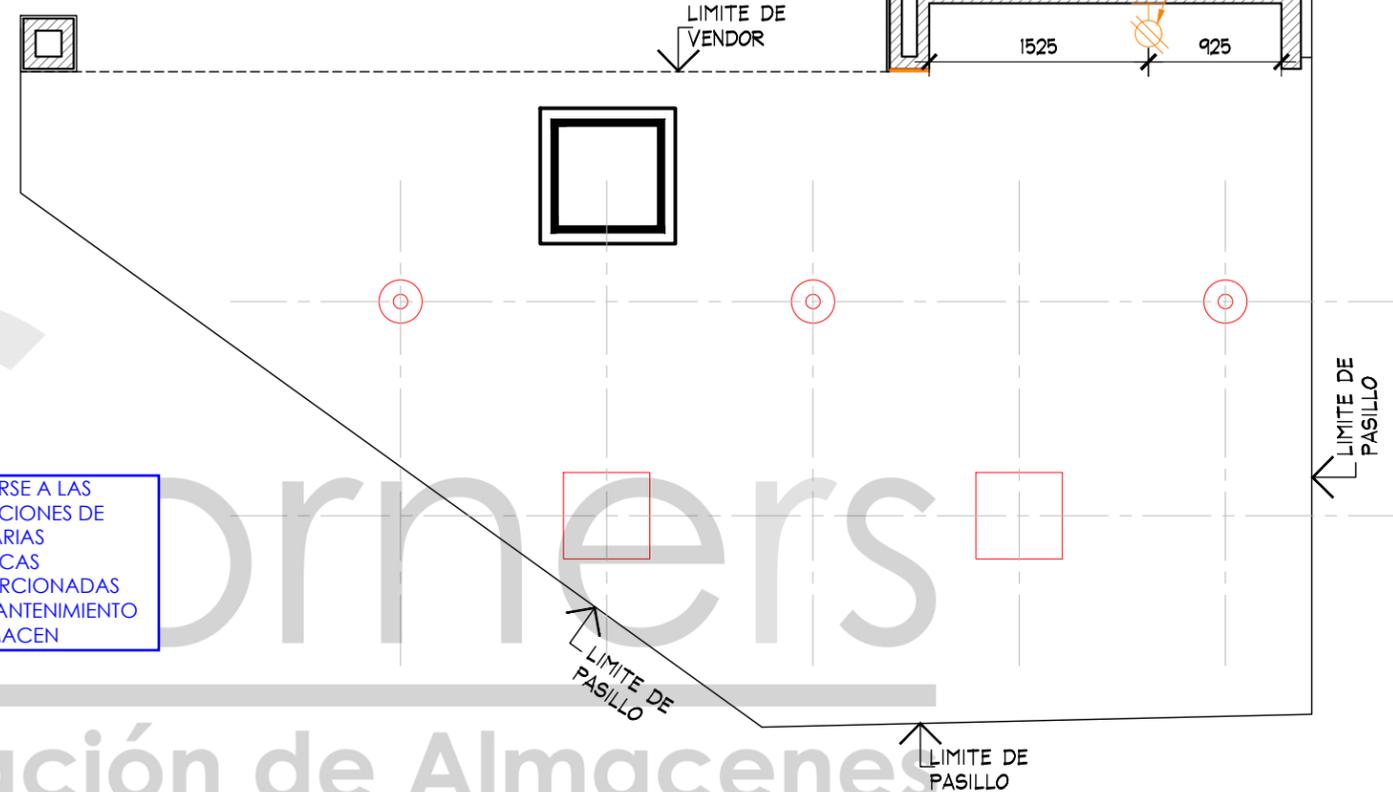

PLANTA DE FUERZA  
ESC. 1:50

NOTA IMPORTANTE:  
VERIFICAR COLOCACION DE LUMINARIAS EN SITIO, YA QUE REQUIERE ADECUARSE A LOS EJES EXISTENTES EN TIENDA

FUERZA

PROYECTO EJECUTIVO



PROYECTO:  
Arq. Marco Blanquet  
REVISO:  
Arq. Ricardo Arreola  
DIBUJO:  
PROYECTOS

NOTA:  
TODO LO CONTENIDO EN ESTE PLANO ES PROPIEDAD DE THINK ARCHITECTURE S.A. DE C.V. (R). PARA USO EXCLUSIVO Y UNICO DEL PROYECTO, CUALQUIER VARIACION O MODIFICACION DEBERA SER CONSULTADA, ENTIENDASE BIEN ANTES DE REALIZARLA.

## AMERICAN EAGLE LIVERPOOL TAMPICO JUVENILES

FECHA: 12-feb.-19  
ESCALA: INDICADA

UBICACION:

ACOTACION: MM

AREA PROYECTO: 31.93 M2

No.	FECHA	MODIFICACION Y/O COMENTARIOS	REVISO

CROQUIS DE REFERENCIA	REFERENCIA

CLAVE  
**AEO-LIV-TAM-JUV-01** AE X ME  
No. DE HOJAS 6 DE 6