


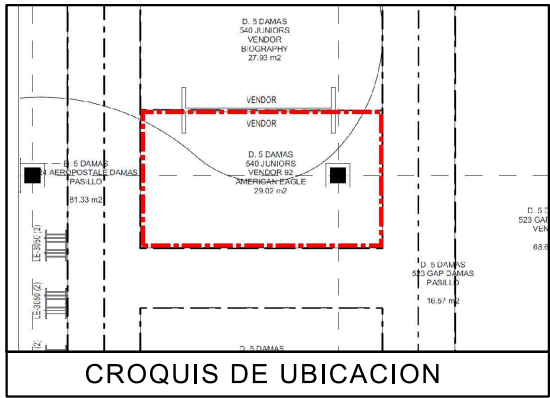

NOTA IMPORTANTE :

AL MOMENTO DEL LEVANTAMIENTO SE ENCONTRO MOBILIAIO BIOGRAPHY LIVERPOOL , ASI COMO MOBILIARIO SUELTO , SE DEBERA DE CONTEMPLAR :


RETIRO DE COLGADORES Y MOBILIARIO CENTRAL Y PERIMETRAL EXISTENTE POR (VERIFICAR CON PLANEACION LIVERPOOL LA COORDINACION DE RETIROS), EN EL CASO QUE SE REQUIERA EL RETIRO POR PARTE DE THINK SE DEBERA DE VERIFICAR CON EL AREA DE MANTENIMIENTO LA ENTREGA DEL MOBILIARIO RETIRADO.

SE ENCONTRO PISO LOSETA CERAMICA 60CM x 60 CM (GRIS TIPO MARMOL Y CERAMICO CREMA)
NO SE CONSIDERA CAMBIO DE PISO

ZOCLO DE 11cm X 12.7mm DE MDF COLOR GRIS
MARCA COLINDANTE: GENERICO
CONTACTO EXISTENTE EN PISO. CONTEMPLAR CONTACTOS POR THINK EN MURO

MOBILIARIO EXISTENTE DE CORNER ACTUAL GENERICO Y MESA NIDO DE LA MARCA BIOGRAPHY

CREMALLERAS EXISTENTES EN MURO LIVERPOOL, **NO SE CONSIDERAN CREMALLERAS EN PRESUPUESTO THINK.**

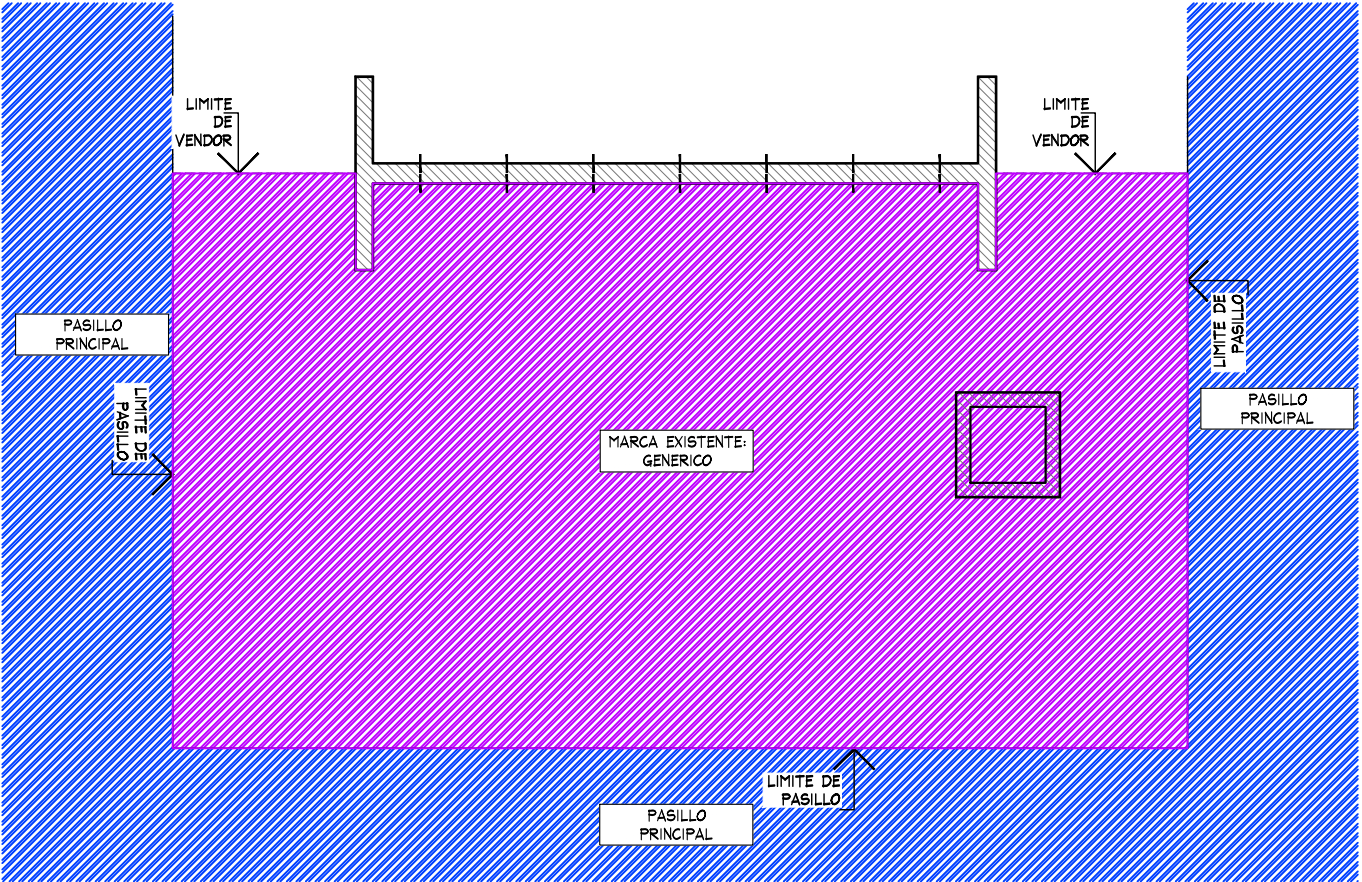


PLANTA GENERAL
ESC. 1:50

PLANTA GENERAL				PROYECTO			
No.	FECHA	MODIFICACION Y/O COMENTARIOS	REVISO	CROQUIS DE REFERENCIA		REFERENCIA	
						LIVERPOOL PERINORTE	
						CLAVE	
						AE-LIV-PER-JUN-02	AMERICAN EAGLE
						No. DE HOJAS	1 DE 3




PROYECTO:	Arq. Marco Blanquet	NOTA: TODO LO CONTENIDO EN ESTE PLANO ES PROPIEDAD DE THINK ARCHITECTURE S.A. DE C.V. (R). PARA USO EXCLUSIVO Y UNICO DEL PROYECTO, CUALQUIER VARIACION O MODIFICACION DEBERA SER CONSULTADA, ENTIENDASE BIEN ANTES DE REALIZARLA.
REVISO:	Arq. Ricardo Arreola	
DIBUJO:		
PROYECTOS		

AMERICAN EAGLE LIVERPOOL PERINORTE-JUNIORS		FECHA: 09/03/2021 ESCALA: INDICADA	UBICACION: Carretera México – Querétaro. Km. 30.5 Colonia Hacienda del Parque C.P. 54769. Cuautitlán, Izcalli. Estado de México.	ACOTACION: mm AREA PROYECTO: 28.96m2

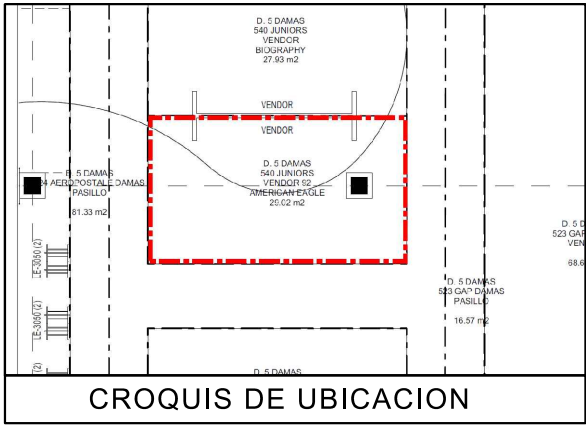

PERIMETRO ESTADO ACTUAL

TABLA DE CAPACIDADES AE JUNIORS - PERINORTE								
CLAVE	DESCRIPCION	Nº MUEBLES	COLGADO MINIMO	DOBLADO MINIMO	COLGADO MAXIMO	DOBLADO MAXIMO	TOTAL MINIMO	TOTAL MAXIMO
CON-TPF-ADJ-OUTRIGGER (3-1220MM)	PERIMETRO	1	0	0	0	0	0	0
USD-TPF-SHLF-1220MM	REPISAS	21	0	32	0	40	672	672
CON-RD-TABLE-5633	MESA REDONDA	1	0	192	0	240	192	240
CON-STACK-PLYBOX-BASE-25-13	PLYWOOD	8	0	16	0	20	128	160
CON-RD-TBL-RIS-24	RISER	1	0	0	0	0	0	0
AE-HOOK-HOLDER	CAJON STORAGE	1	0	0	0	0	0	0
AE-MQ-02	MARQUEE	1	0	0	0	0	0	0
USD-URISER3512	RISER	3	0	0	0	0	0	0
USD-PT-364822-RED	PLATAFORMA	0	0	56	0	70	0	70
CON-T-RACK	RACK "T"	2	0	0	0	0	0	0
CON-ADJ-WARDROB-42	TRINGLA	1	31	0	41	0	0	41
CON-CUT-TBL-30x60PULL-OUT	MESA ALTA	1	0	56	0	70	56	20
CON-CUT-TABLE-NESTER	MESA NESTER	1	0	24	0	20	24	20
CON-CUT-TABLE-STORAGE	STORAGE	1	0	0	0	0	0	0
GRAFICO VARIOS	GRAFICO	1	0	0	0	0	0	0
FORRO COLUMNA	FORRO	0	0	0	0	0	0	0
ESPEJO EN COLUMNA	ESPEJO	0	0	0	0	0	0	0
CON-MAN-RIS-5	BASE MANIQUIE BAJA	1	0	0	0	0	0	0
FIT GUIDE	GRAFICO TOTEM	1	0	0	0	0	0	0
MANIQUIE	MANIQUIE	1	0	0	0	0	0	0
TOTAL EN CORNER		47	30.5	704	41	870	1072	1223

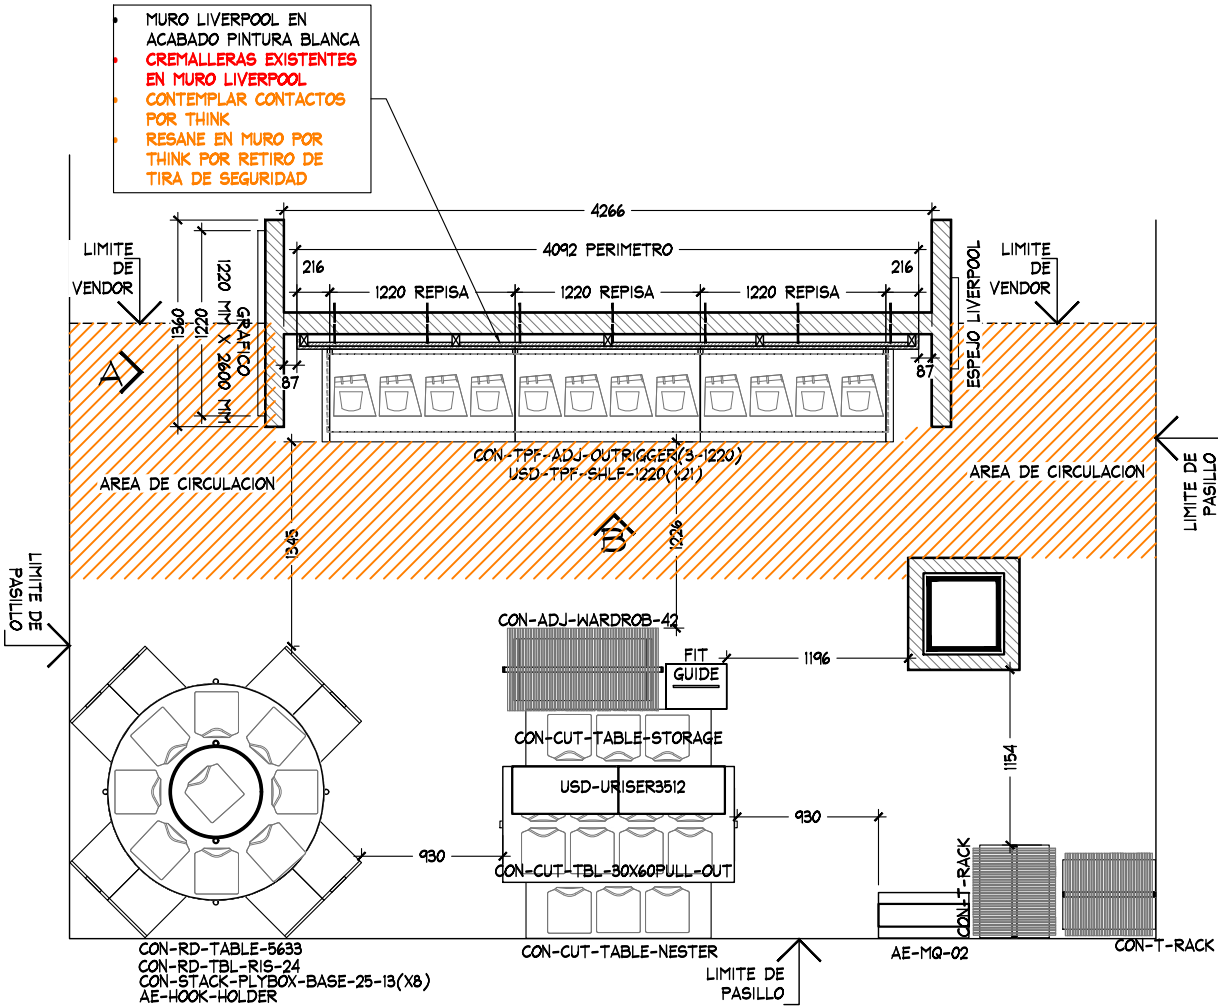

PLANTA ARQUITECTONICA
ESC. 1:50

PLANTA ARQUITECTONICA

PROYECTO



PROYECTO:
Arq. Marco Blanquet
REVISO:
Arq. Ricardo Arreola
DIBUJO:
PROYECTOS

NOTA:
TODO LO CONTENIDO EN ESTE PLANO ES PROPIEDAD DE THINK ARCHITECTURE S.A. DE C.V. (R), PARA USO EXCLUSIVO Y UNICO DEL PROYECTO, CUALQUIER VARIACION O MODIFICACION DEBERA SER CONSULTADA, ENTENDASE BIEN ANTES DE REALIZARLA.

AMERICAN EAGLE
LIVERPOOL PERINORTE - JUNIORS

FECHA:
09/03/2021
UBICACION:
Carretera México - Querétaro. Km. 30.5
Colonia Hacienda del Parque C.P. 54769.
Cuautitlán, Izcalli. Estado de México.



ACOTACION:
mm
AREA PROYECTO:
28.96m2

No.	FECHA	MODIFICACION Y/O COMENTARIOS	REVISO


CROQUIS DE REFERENCIA

REFERENCIA
LIVERPOOL PERINORTE
CLAVE
AE-LIV-PER-JUN-02
No. DE HOJAS
2 DE 3


AMERICAN EAGLE

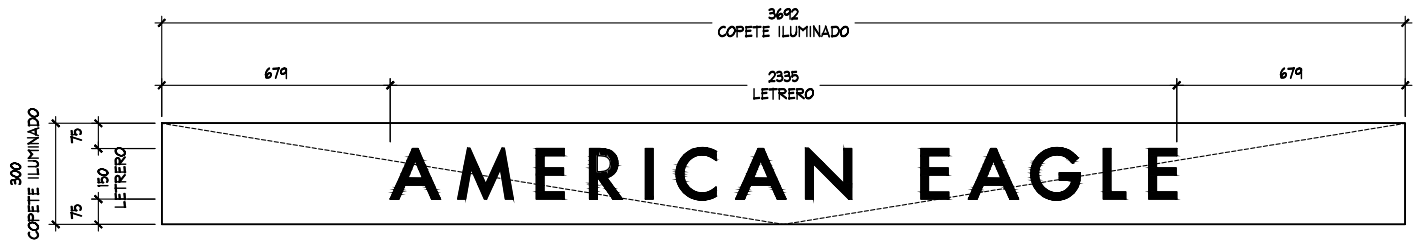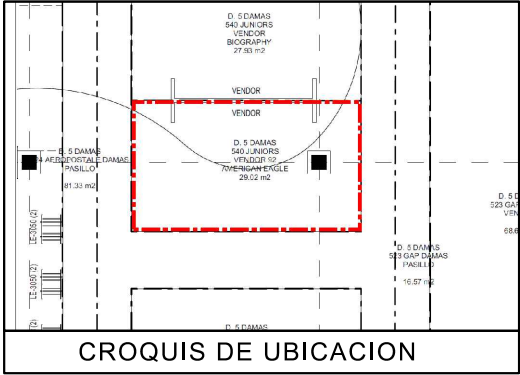

DETALLE LOGO
ESC. 1:20

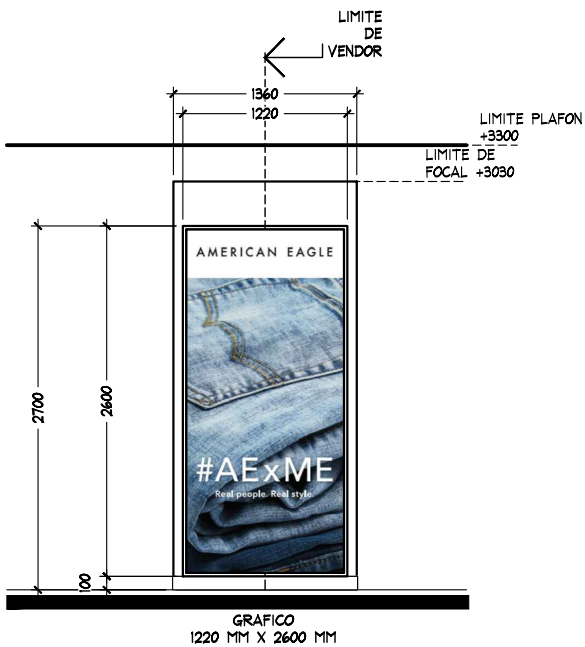

ALZADO A
ESC. 1:50

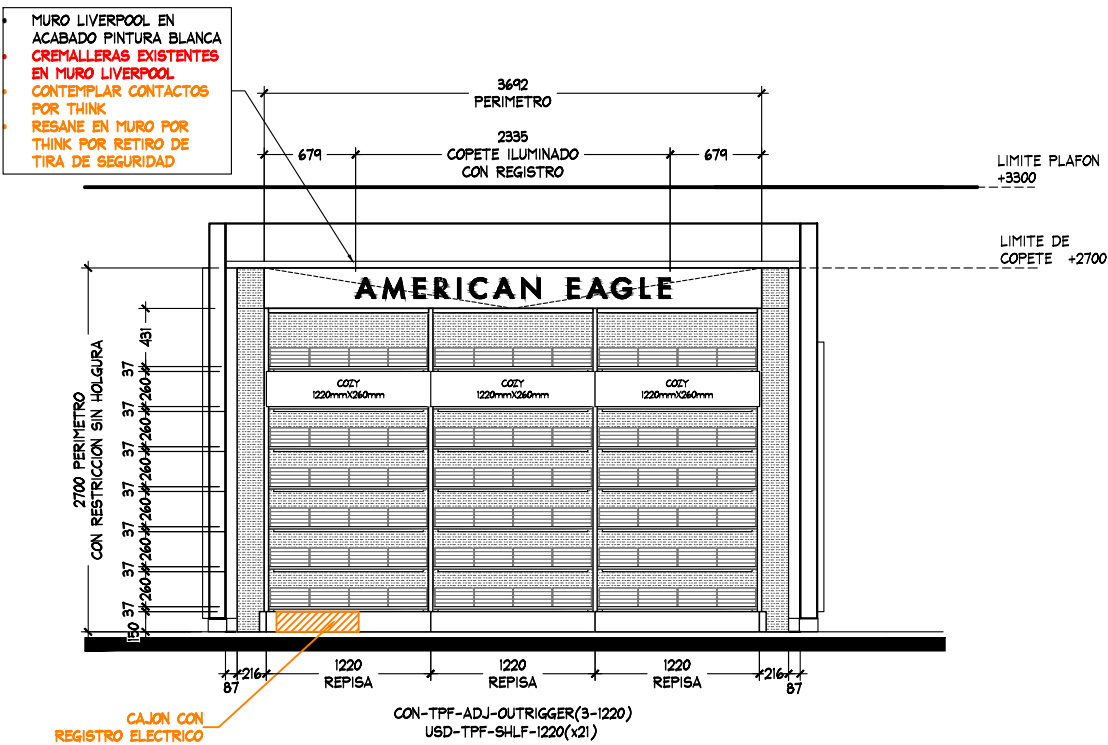

ALZADO B
ESC. 1:50

ALZADO

PROYECTO



PROYECTO:	Arq. Marco Blanquet
REVISO:	Arq. Ricardo Arreola
DIBUJO:	PROYECTOS

NOTA:
TODO LO CONTENIDO EN ESTE PLANO ES PROPIEDAD DE THINK ARCHITECTURE S.A. DE C.V. (R), PARA USO EXCLUSIVO Y UNICO DEL PROYECTO, CUALQUIER VARIACION O MODIFICACION DEBERA SER CONSULTADA, ENTENDASE BIEN ANTES DE REALIZARLA.

AMERICAN EAGLE LIVERPOOL PERINORTE - JUNIORS	
FECHA:	09/03/2021
UBICACION:	Carretera México - Querétaro, Km. 30.5 Colonia Hacienda del Parque C.P. 54769. Cuautitlán, Izcalli. Estado de México.
ACOTACION:	mm
AREA PROYECTO:	28.96m2

No.	FECHA	MODIFICACION Y/O COMENTARIOS	REVISO

CROQUIS DE REFERENCIA	REFERENCIA LIVERPOOL PERINORTE
CLAVE	AE-LIV-PER-JUN-02
No. DE HOJAS	3 DE 3

