
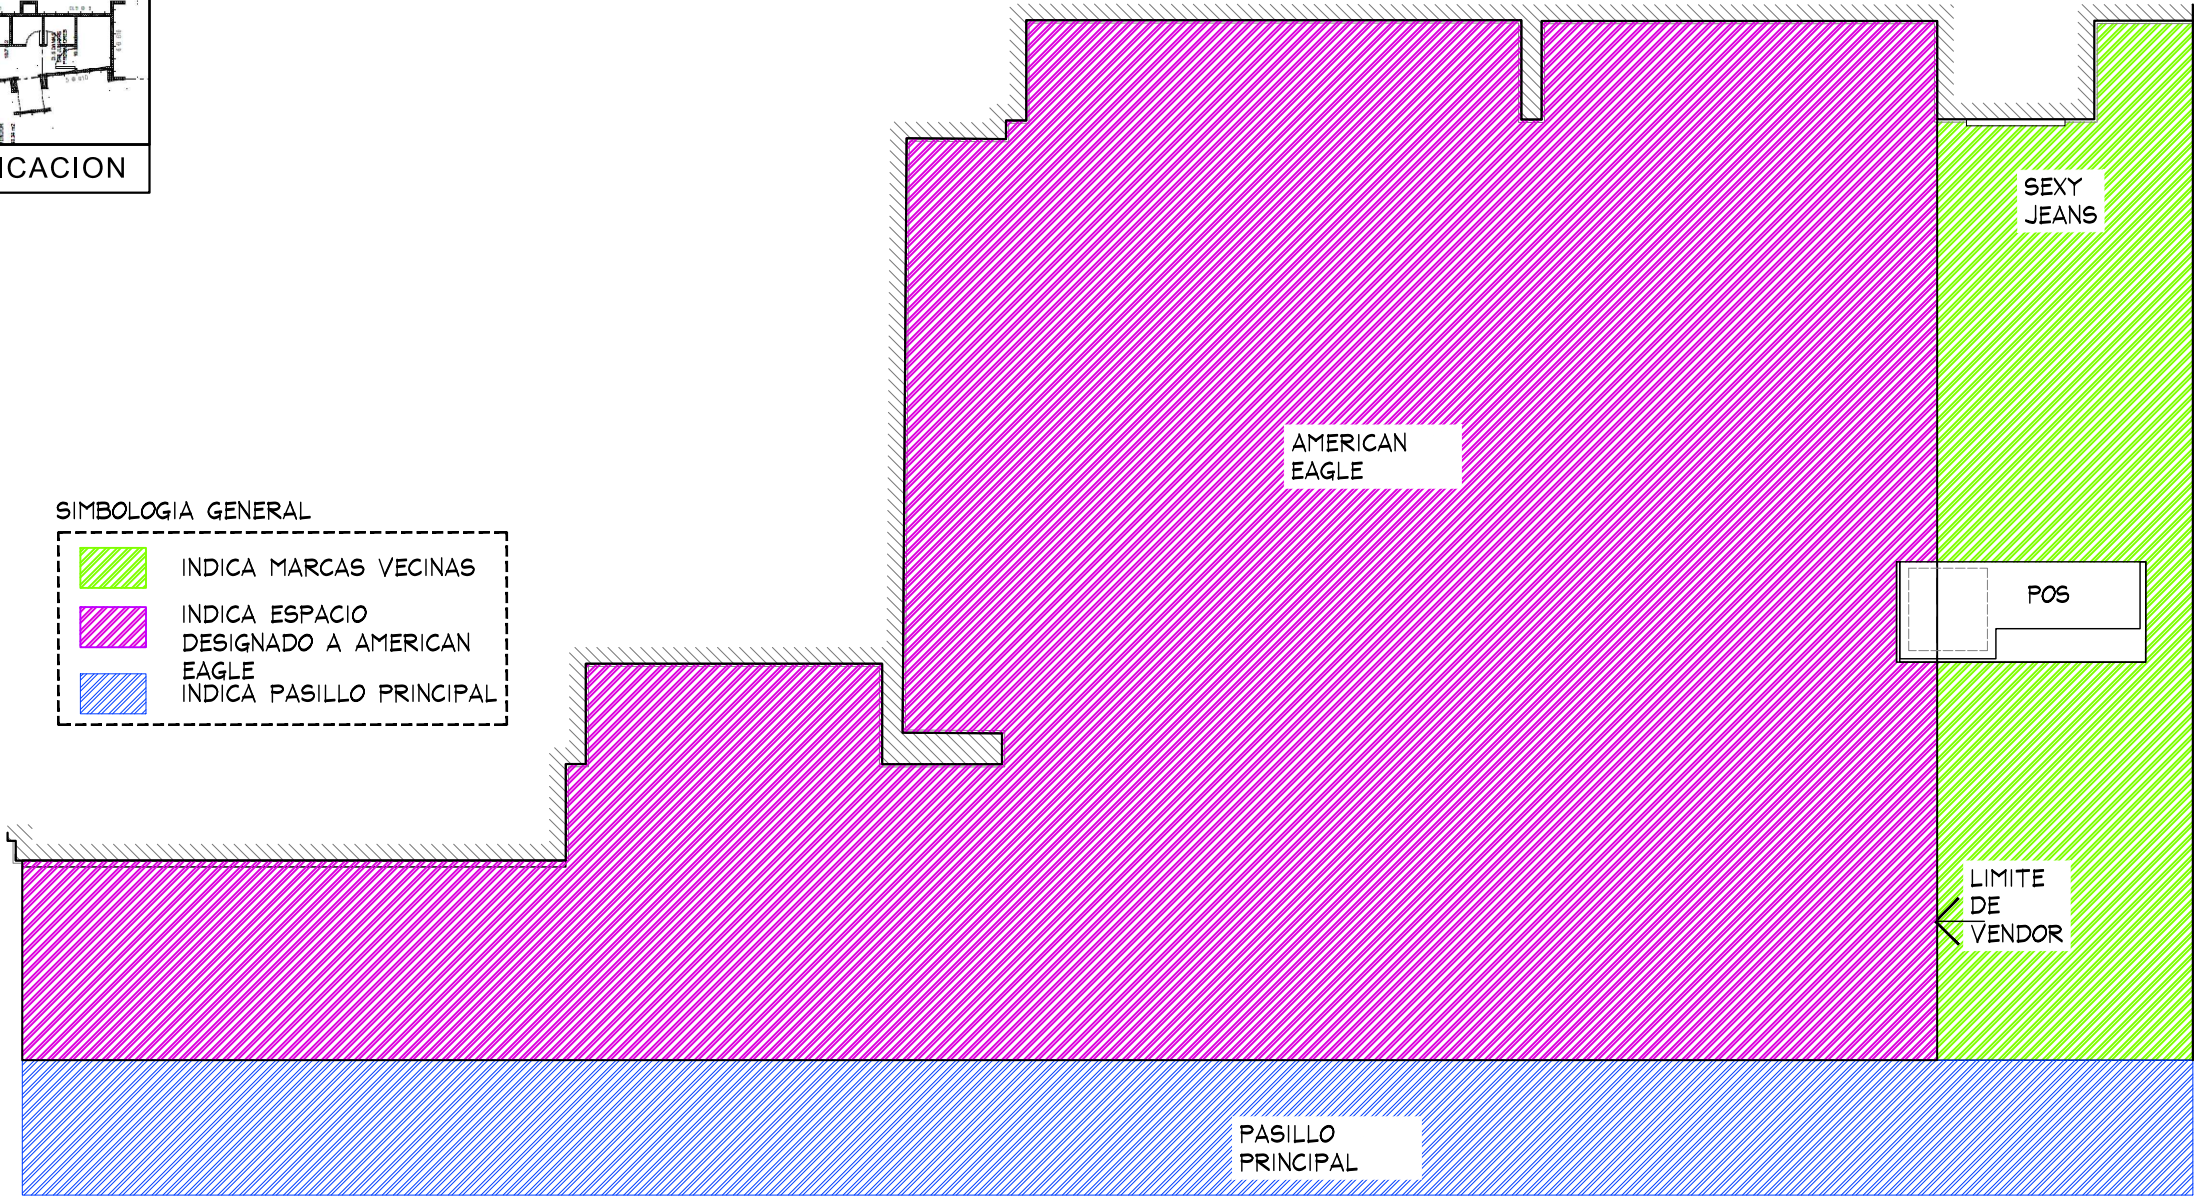


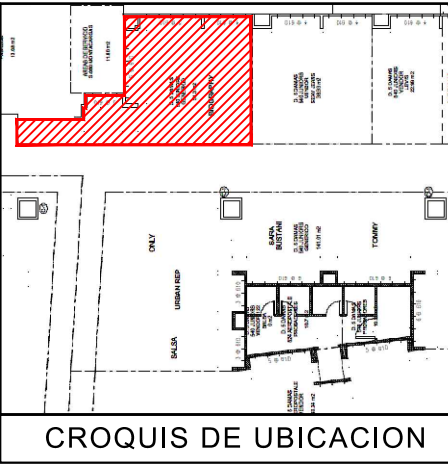

PLANTA GENERAL
ESC. 1:50

PLANTA GENERAL

PROYECTO

	PROYECTO:	NOTA:	AMERICAN EAGLE LIVERPOOL ECATEPEC JUNIORS			No.	FECHA	MODIFICACION Y/O COMENTARIOS	REVISO	CROQUIS DE REFERENCIA	REFERENCIA		AE X ME
	Arq. Marco Blanquet	TODO LO CONTENIDO EN ESTE PLANO ES PROPIEDAD DE THINK ARCHITECTURE S.A. DE C.V. (R). PARA USO EXCLUSIVO Y UNICO DEL PROYECTO, CUALQUIER VARIACION O MODIFICACION DEBERA SER CONSULTADA, ENTIENDASE BIEN ANTES DE REALIZARLA.											
	REVISO:												
	Arq. Ricardo Arreola												
	DIBUJO:												
PROYECTOS			FECHA:	UBICACION:	ACOTACION:						CLAVE		
			3-jul.-19		mm						AE-LIV-ECA-JUN-03		
			ESCALA:		AREA PROYECTO:						No. DE HOJAS		
			INDICADA		48.74 m2						1 DE 5		



DISPLAY WALL 1220 (x2)-AJUSTE 275 MM (X2)
AE-MEX-FLOOR-BOX 1220MM (x1)
AE-MEX-FLOOR-BOX 610MM (1)+1 REGISTRO ELECTRICO
AE-MEX-FLOOR-BOX 275 MM (x2) AJUSTE
WS-1448-WO/1220MM (x12)

DISPLAY WALL 1220 (x1)-AJUSTE 274MM (X2)
 DISPLAY WALL 610 (x1)
 AE-MEX-FLOOR-BOX 1220MM (x1)
 AE-MEX-FLOOR-BOX 610MM (1)
 AE-MEX-FLOOR-BOX 274 MM (x2) AJUSTE
 WS-1448-W0/1830MM (x6)


DISPLAY WALL 1220 (x2)-AJUSTE 273 MM (x2)
 DISPLAY WALL 610 (x1)
 AE-MEX-FLOOR-BOX 1220MM (x2)
 AE-MEX-FLOOR-BOX 610MM (1)+1 REGISTRO ELECTRICO
 AE-MEX-FLOOR-BOX 273 MM (x2) AJUSTE
 WS-1448-WO/1220MM (x6)
 WS-1448-WO/1830MM (x6)

DISPLAY WALL 1220 (x2)-AJUSTE 143 MM (X2)
 DISPLAY WALL 610 (x1)
 AE-MEX-FLOOR-BOX 1220MM (x1)
 AE-MEX-FLOOR-BOX 610MM (2) +1 REGISTRO ELECTRICO
 AE-MEX-FLOOR-BOX 144 MM (x2) AJUSTE
 WS-1448-WO/1220MM (x6)
 WS-1448-WO/1830MM (x6)

DISPLAY WALL 1220 (x1)-AJUSTE 275 MM (x2)
AE-MEX-FLOOR-BOX 1220MM (x1)
AE-MEX-FLOOR-BOX 275 MM (x2) AJUSTE
WS-1448-W0/1220MM (x6)

CLAVE	DESCRIPCION	Nº MUEBLES	COLGADO MINIMO	DOBLADO MINIMO	COLGADO MAXIMO	DOBLADO MAXIMO	TOTAL MINIMO	TOTAL MAXIMO
DISPLAY WALL-1220MM (x2)-AJUS 275MM(x2)	PERIMETRO	1	0	0	0	0	0	0
DISPLAY WALL-1220MM (x1)-610MM(x1)-AJUS 274MM(x2)	PERIMETRO	1	0	0	0	0	0	0
DISPLAY WALL-1220MM (x2)-610MM(x1)-AJUS 273MM(x2)	PERIMETRO	1	0	0	0	0	0	0
DISPLAY WALL-1220MM (x2)-610MM(x1)-AJUS 143MM(x2)	PERIMETRO	1	0	0	0	0	0	0
DISPLAY WALL-1220MM (x1)-AJUS 275MM(x2)	PERIMETRO	1	0	0	0	0	0	0
AE-MEX-FLO-R-BOX 610MM (x2) 1 REGISTRO ELECTRICO	BASE PERIMETRO	3	0	0	0	0	0	0
AE-MEX-FLO-R-BOX 1220MM (x1)-AJUS 275MM(x2)	BASE PERIMETRO	2	0	0	0	0	0	0
AE-MEX-FLO-R-BOX 1220MM (x1)-610MM (x1)-AJUS 274MM(x2)	BASE PERIMETRO	1	0	0	0	0	0	0
AE-MEX-FLO-R-BOX 1220MM (x2)-AJUS 273MM(x2)	BASE PERIMETRO	1	0	0	0	0	0	0
AE-MEX-FLO-R-BOX 1220MM (x1)-AJUS 144MM(x2)	BASE PERIMETRO	1	0	0	0	0	0	0
WS-1448-WO/1220 MM	REPISAS	30	0	32	0	40	960	960
WS-1448-WO/ESP-1830 MM	REPISAS	18	0	48	0	60	864	864
PARSON MAIN TABLE	MESA	1	0	32	0	40	32	40
LARGE BUNKER	MESA	1	80	0	90	0	80	90
SMALL FLOOR CUBE	NESTER	2	0	32	0	40	64	80
RD-TBL-56	MESA REDONDA	1	0	192	0	240	192	240
RD-TBL-SQ-SEAT	NESTER	8	0	16	0	20	128	160
WB-SLRIS-811-B	RISER	1	0	0	0	0	0	0
WB-SLRIS-415-C	RISER	1	0	0	0	0	0	0
M-WOOD	FREE STANDING	1	0	0	0	0	0	0
SH-RIS-2912RF	RISER	2	0	0	0	0	0	0
SH-RIS-3512	RISER	2	0	0	0	0	0	0
T-PIPE-RACK-GAL	RACK "T"	4	49	0	65	0	194	259
2WWWAY-CLRM	TRINGLA	3	31	0	41	0	0	122
BXLG-TBL-6030RF	MESA ALTA	1	0	56	0	70	56	40
BXLG-STNST-2424RF	MESA NESTER	2	0	24	0	20	48	40
BXLG-BC-4821/WD	MESA BOOKCASEW/D	1	0	64	0	80	64	80
MANIQUEE	MANIQUEE	5	0	0	0	0	0	0
TOTAL EN CORNER		97	159	496	195	610	2682	2975

SE PROPONE REUBICAR EXTINTOR A VISTA LATERAL REVISAR CON PLANEACION

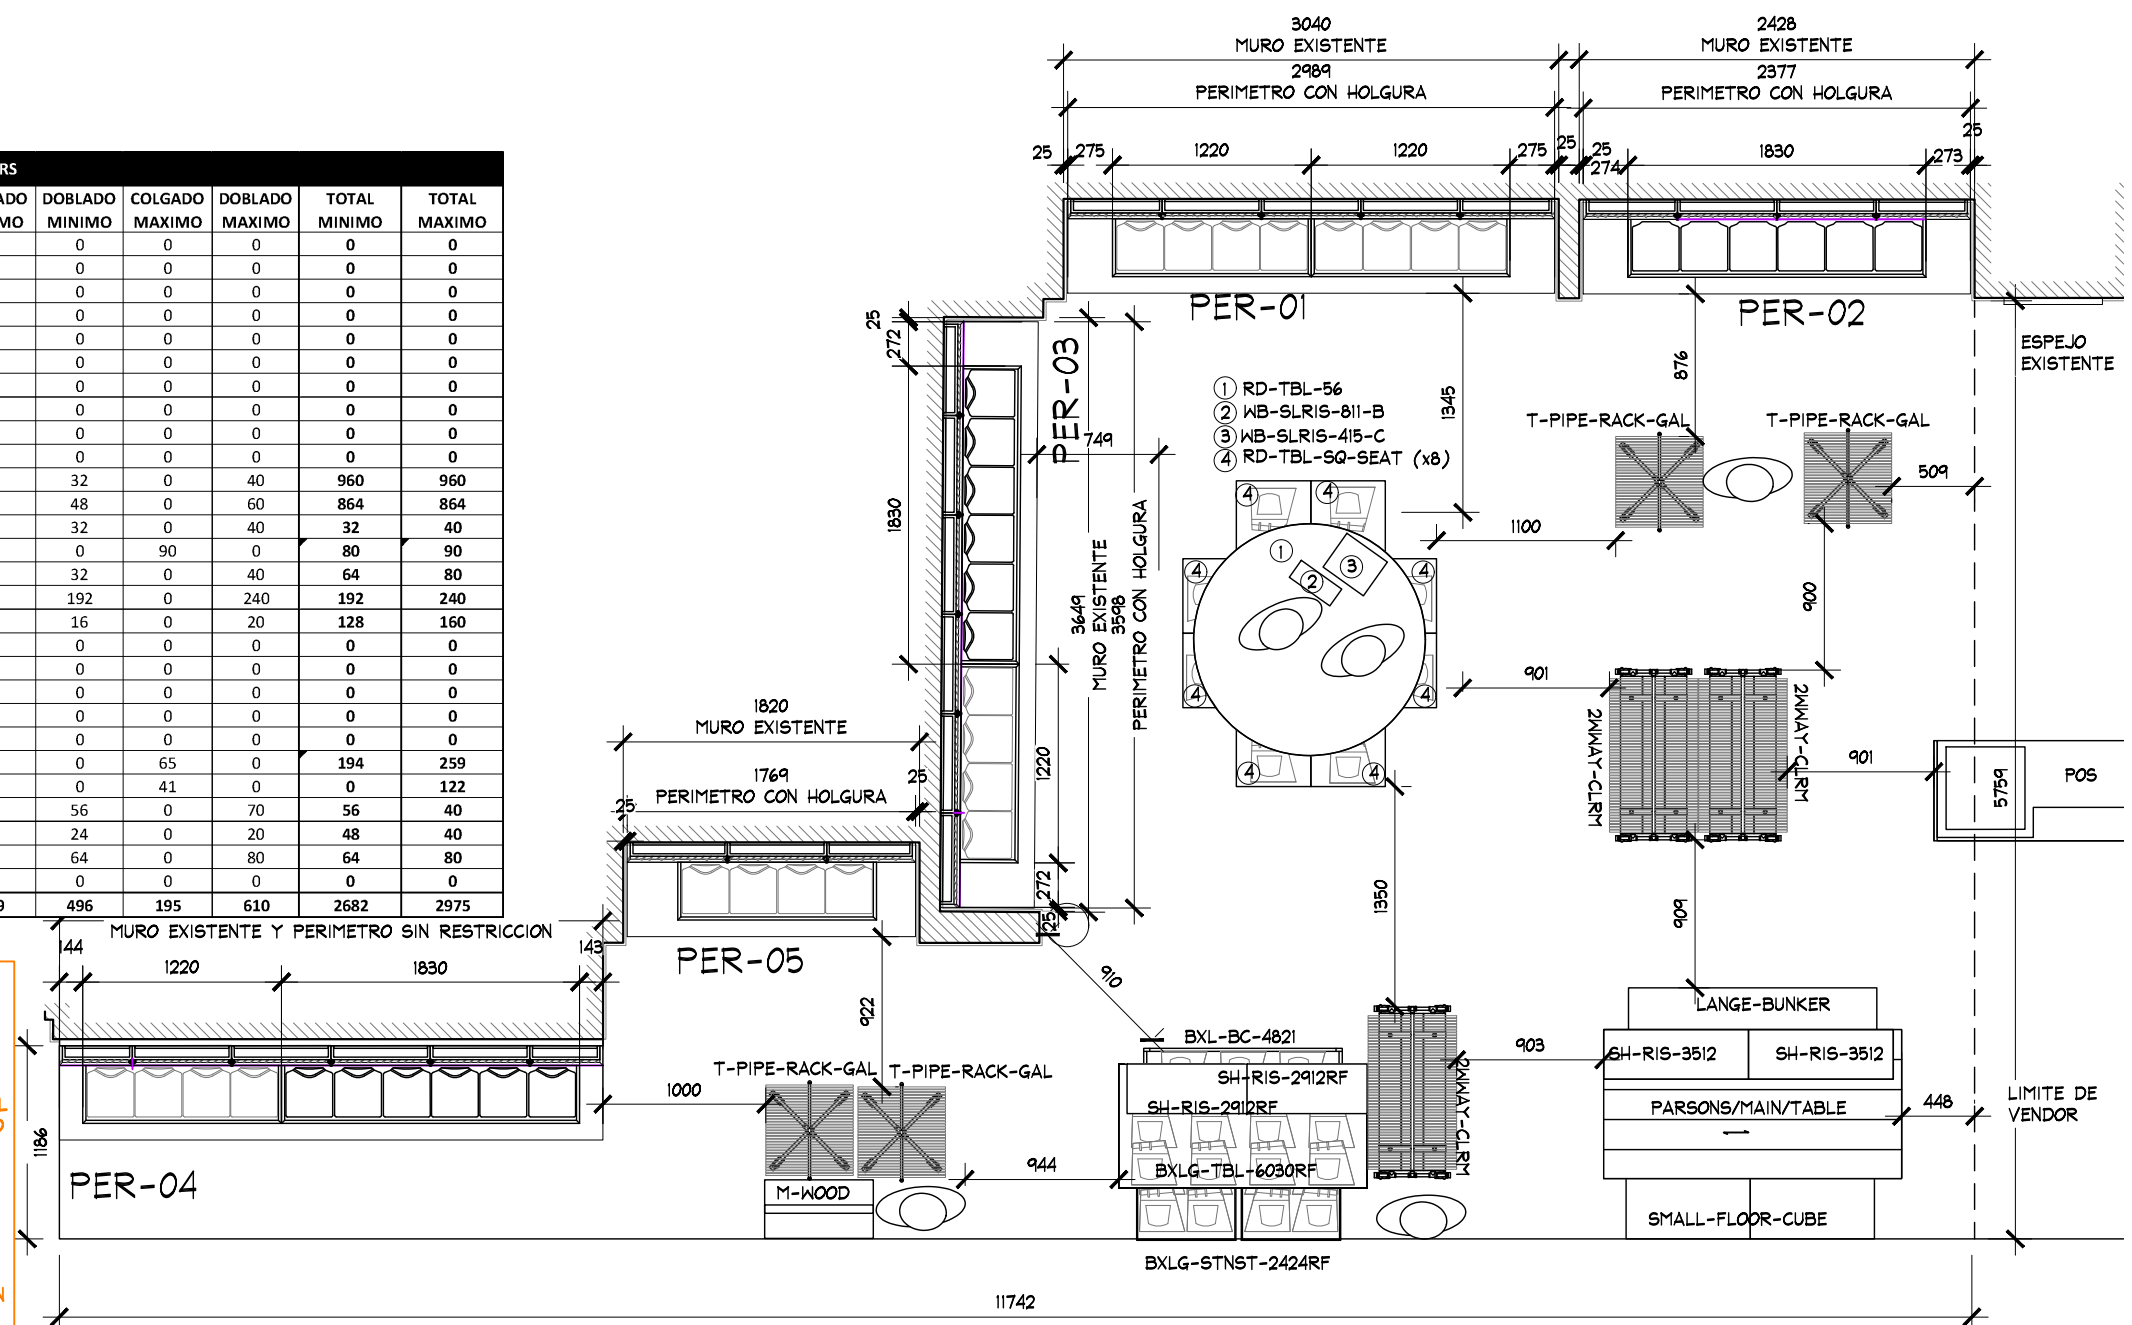

ESC. 1:50

PROYECTO



PROYECTO:	Arq. Marco Blanquet
REVISO:	Arq. Ricardo Arreola
DIBUJO:	PROYECTOS

NOTA:
TODO LO CONTENIDO EN ESTE PLANO ES
PROPIEDAD DE THINK ARCHITECTURE S.A.
DE C.V. (R), PARA USO EXCLUSIVO Y
UNICO DEL PROYECTO, CUALQUIER
VARIACION O MODIFICACION DEBERA SER
CONSULTADA, ENTIENDASE BIEN ANTES DE
REALIZARLA.

AMERICAN EAGLE
LIVERPOOL ECATEPEC JUNIORS

FECHA:	3-jul.-19
ESCALA:	INDICADA

UBICACION:

ACOTACION:	mm
AREA PROYECTO:	48.74 m2

No.	FECHA	MODIFICACION Y/O COMENTARIOS	REVISOR
2			


CROQUIS DE REFERENCIA

REFERENCIA

CLAVE
AE-LIV-ECA-JUN-03

No. DE HOJAS	2	DE	5
--------------	---	----	---

AE X ME

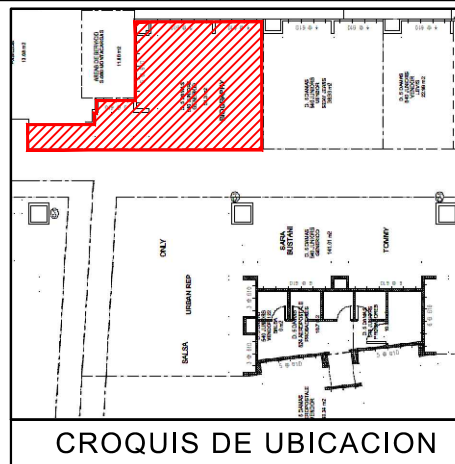

NOTA IMPORTANTE:

AL MOMENTO DEL LEVANTAMIENTO SE ENCONTRO LA MARCA BIOGRAPHY DENTRO DE CORNER DESIGNADO PARA "AE", SE DEBERA DE CONTEMPLAR:


RETIRO DE PERIMETRO Y MOBILIARIO CENTRAL EXISTENTE POR (VERIFICAR CON PLANEACION LIVERPOOL LA COORDINACION DE RETIROS), EN EL CASO QUE SE REQUIRE RETIRO POR PARTE DE THINK SE DEBERA DE VERIFICAR CON EL AREA DE MANTENIMIENTO LA ENTREGA DEL MOBILIARIO RETIRADO.

SE ENCONTRO PISO LAMINADO EN DOS TONALIDADES DIFERENTES DENTRO DEL CORNO
POR LO QUE NO SE PROPONE CAMBIO DE PISO.

MARCA COLINDANTE SEXY JEANS.
CONTEMPLAR QUE AL MOMENTO DE LA INSTALACION LA MAYORIA DE LOS PERIMETROS CUENTAN CON HOLGURA EN ALTURA YA QUE LOS NICHOS Y/O PERIMETROS SE ENCUEN-
AL RAZ DE FALDON. SE DEBERA VERIFICAR PREVIO A FABRICACION DE MOBILIARIO.

LOS CONTACTOS EN ALGUNOS DE LOS CASOS SON EXISTENTES, LOS DEMAS SE TENDRAN QUE CONSIDERAR POR THINK.


SE PROPONE REUBICAR EXTINTOR A VISTA LATERAL REVISAR CON PLANEACION

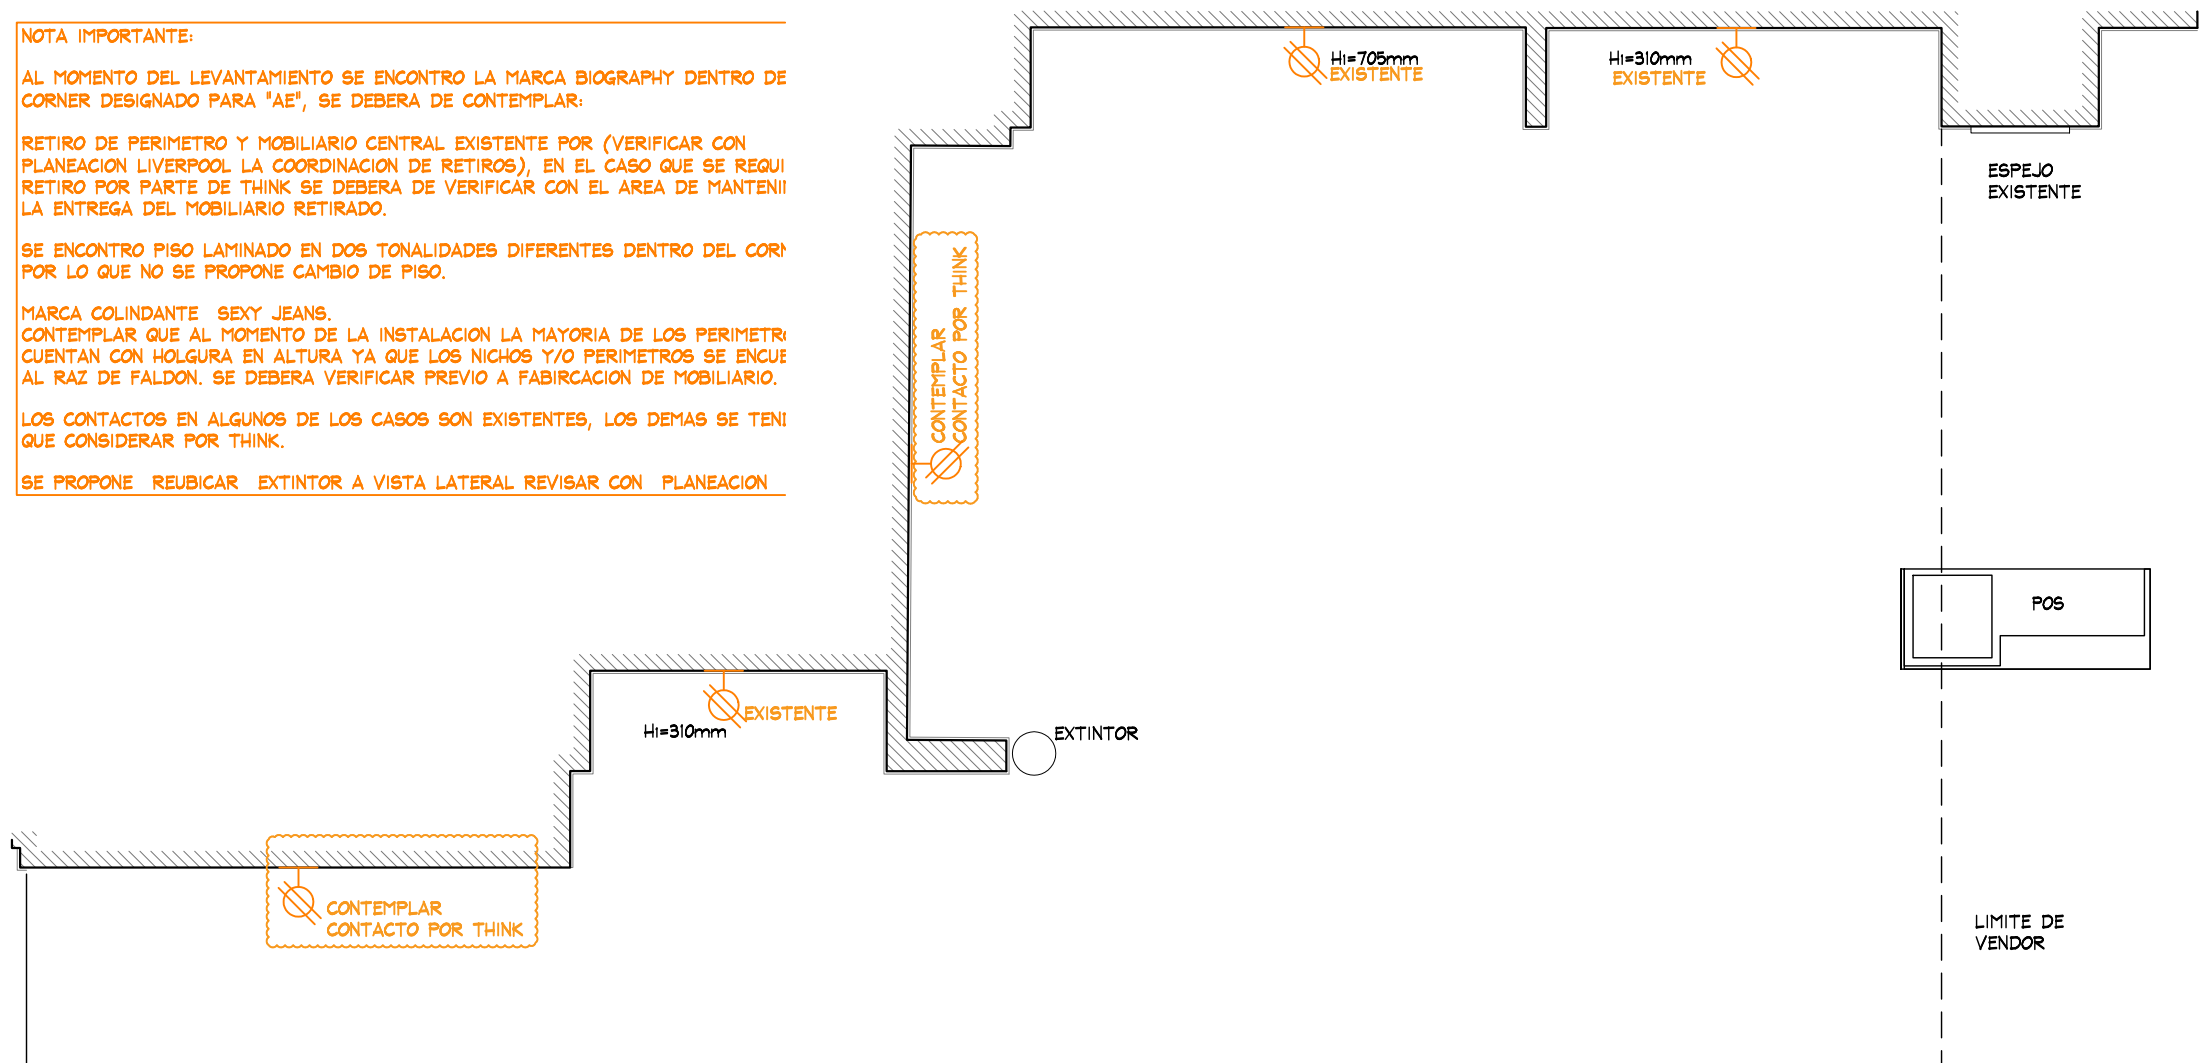

PLANTA DE FUERZA


ESC. 1:50

					PLANTA DE FUERZA				PROYECTO				
	PROYECTO:	NOTA:	AMERICAN EAGLE LIVERPOOL ECATEPEC JUNIORS			No.	FECHA	MODIFICACION Y/O COMENTARIOS	REVISO	CROQUIS DE REFERENCIA	REFERENCIA		AE X ME
	Arq. Marco Blanquet	TODOS LOS CONTENIDOS EN ESTE PLANO SON PROPIEDAD DE THINK ARCHITECTURE S.A. DE C.V. (R), PARA USO EXCLUSIVO Y UNICO DEL PROYECTO, CUALQUIER VARIACION O MODIFICACION DEBERA SER CONSULTADA, ENTENDASE BIEN ANTES DE REALIZARLA.				FECHA:	UBICACION:	ACOTACION:					
	REVISO:		3-jul.-19		mm				AE-LIV-ECA-JUN-03				
	Arq. Ricardo Arreola		ESCALA:	INDICADA	AREA PROYECTO:				No. DE HOJAS		3 DE 5		
DIBUJO:	PROYECTOS				48.74 m2								

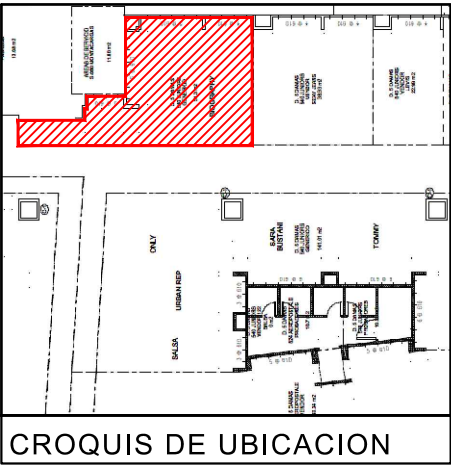

AMERICAN EAGLE

DETALLE 20 CM LOGO
ESC. 1:20

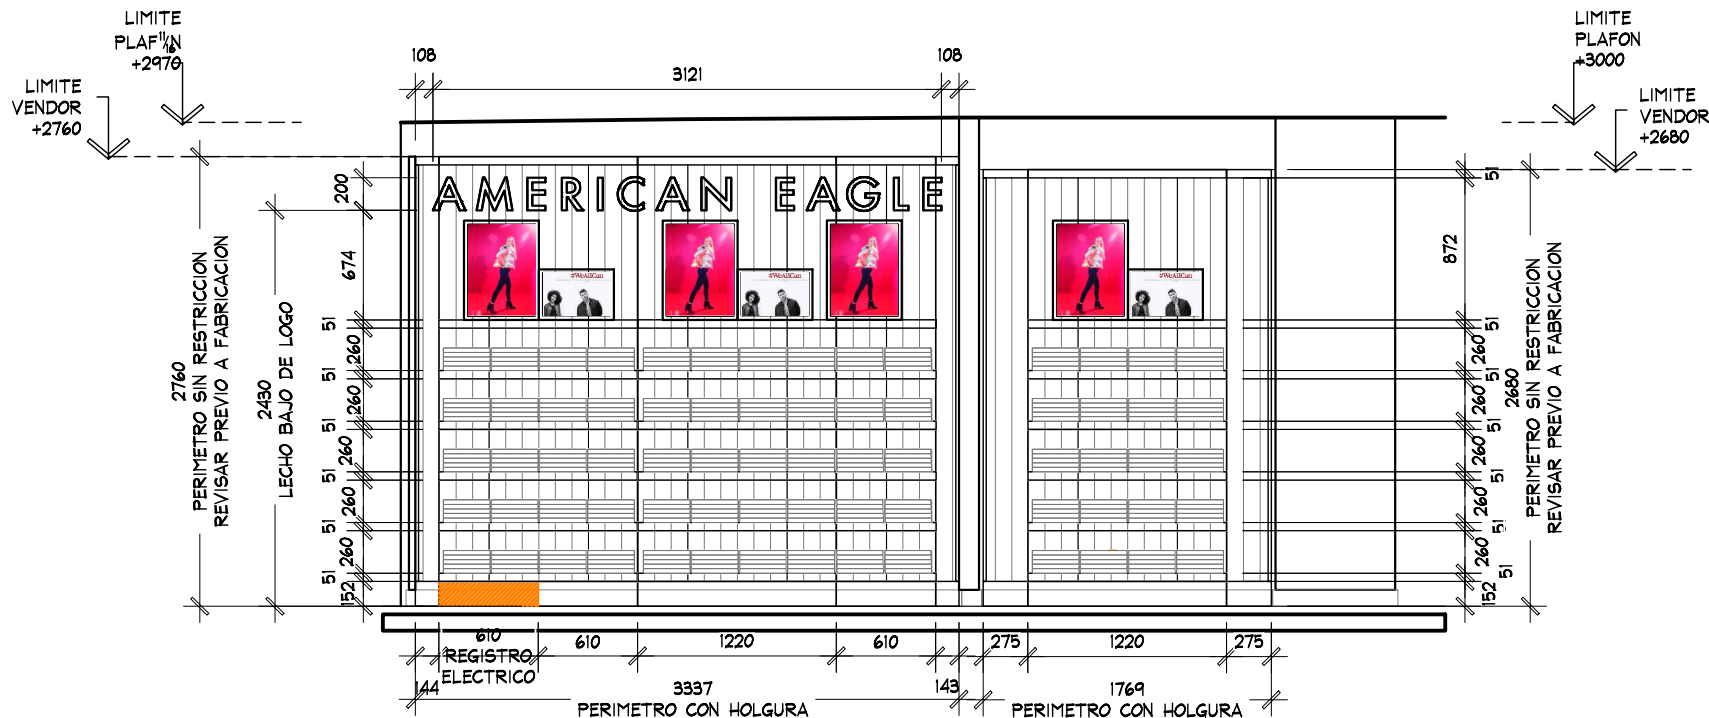

PER-04

DISPLAY WALL 1220 (x2)-AJUSTE 143 MM (X2)
DISPLAY WALL 610 (x1)
AE-MEX-FLOOR-BOX 1220MM (x1)
AE-MEX-FLOOR-BOX 610MM (2) +1 REGISTRO ELECTRICO
AE-MEX-FLOOR-BOX 144 MM (x2) AJUSTE
WS-1448-WO/1220MM (x6)
WS-1448-WO/1830MM (x6)

PER-05

DISPLAY WALL 1220 (x1)-AJUSTE 275 MM (X2)
AE-MEX-FLOOR-BOX 1220MM (x1)
AE-MEX-FLOOR-BOX 275 MM (x2) AJUSTE
WS-1448-WO/1220MM (x6)

ALZADO "C"

ESC. 1:50

ALZADOS

PROYECTO



PROYECTO:
Arq. Marco Blanquet
REVISO:
Arq. Ricardo Arreola
DIBUJO:
PROYECTOS

NOTA:
TODO LO CONTENIDO EN ESTE PLANO ES PROPIEDAD DE THINK ARCHITECTURE S.A. DE C.V. (R), PARA USO EXCLUSIVO Y UNICO DEL PROYECTO, CUALQUIER VARIACION O MODIFICACION DEBERA SER CONSULTADA, ENTIENDASE BIEN ANTES DE REALIZARLA.

AMERICAN EAGLE LIVERPOOL ECATEPEC JUNIORS

FECHA:
3-jul.-19
ESCALA:
INDICADA

UBICACION:

ACOTACION:
mm
AREA PROYECTO:
48.74 m2

No.	FECHA	MODIFICACION Y/O COMENTARIOS	REVISO

CROQUIS DE REFERENCIA	REFERENCIA

CLAVE
AE-LIV-ECA-JUN-03
No. DE HOJAS
5 DE 5

AE X ME