


CROQUIS DE UBICACION

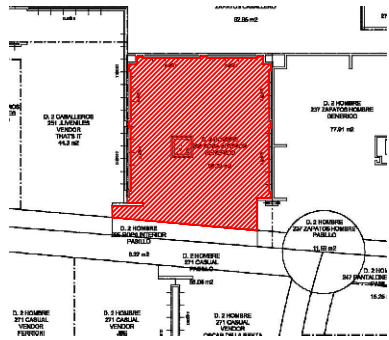

SIMBOLOGIA GENERAL

- INDICA MARCAS VECINAS
- INDICA ESPACIO DESIGNADO AE JUNIORS
- INDICA PASILLO PRINCIPAL

NOTA IMPORTANTE :

AL MOMENTO DEL LEVANTAMIENTO SE ENCONTRO MOBILIARIO PERIMETRAL Y SUELTO GENERICO DE ROPA INTERIOR , SE DEBERA DE CONTEMPLAR:

RETIRO DE HERRAJES Y PANELES EXISTENTES, ASI COMO MOBILIARIO SUELTO

SE DEBERA DE CONTEMPLAR RETIRO DE PANEL DE SLATWALL Y HERRAJES EN COLUMNA CONTEMPLAR RESANE Y PINTURA

PISO EXISTENTE: LOSETA CERAMICA 600x600mm ACABADO COLOR BLANCO


SE REQUIERE RETIRO DE MESA DE JEFE DE PISO PARA CORRECTO FUNCIONAMIENTO DE CORNER AE
NO SE CONSIDERA CAMBIO DE PISO

ZOCLO CAFE DE 9 x 100 mm

CREMALLERAS VISIBLES EN MURO LIVERPOOL
VINIL EXISTENTE EN MURO LIVERPOOL

CONTEMPLAR CONTACTOS PARA LETREROS YA QUE NO FUERON VISIBLES DURENTE EL LEVANTAMIENTO

CONTEMPLAR CONTACTO EN COLUMNA EN CASO DE SER NECESARIO CON PROYECTO

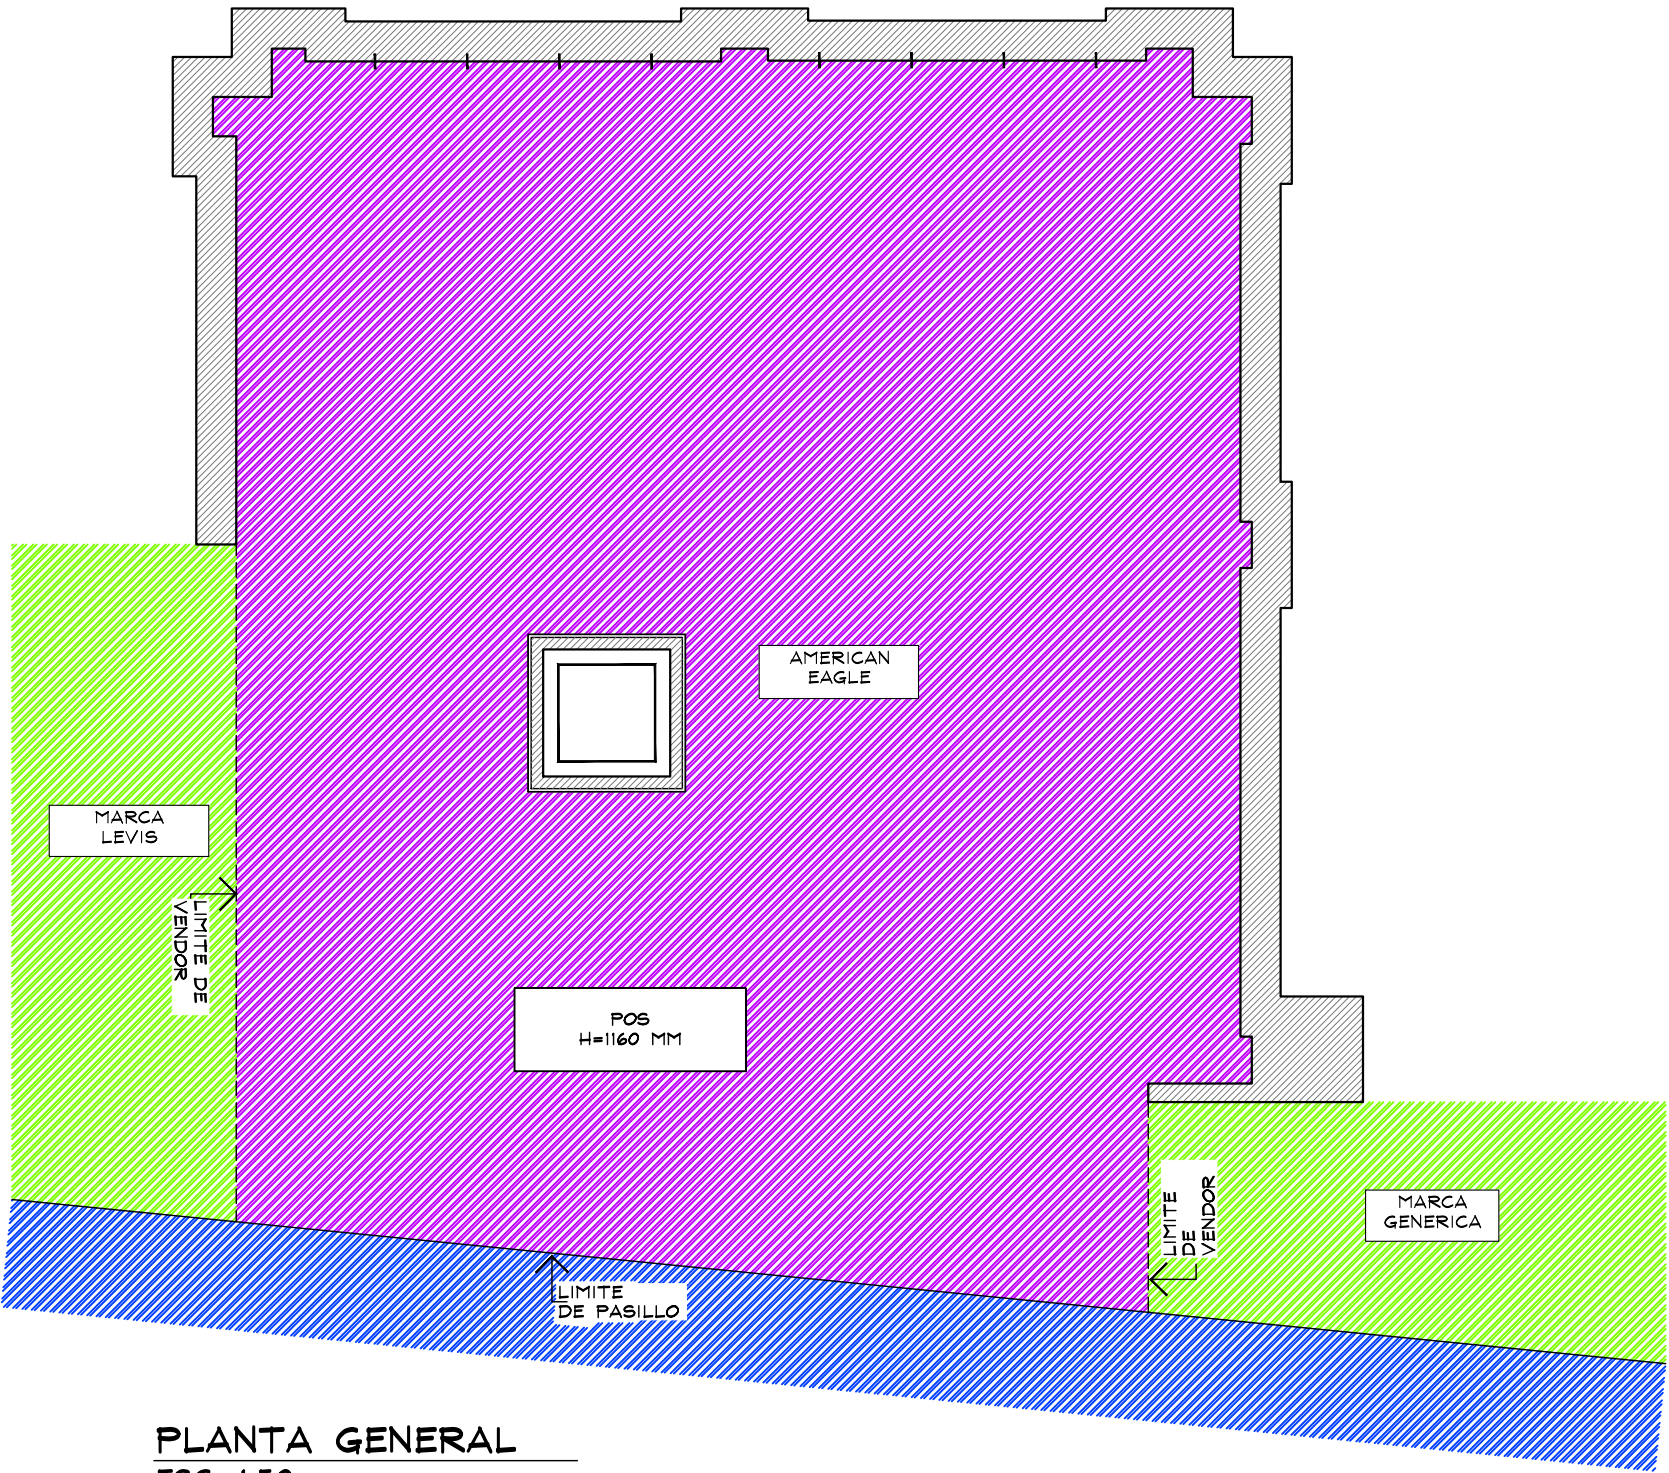

PLANTA GENERAL
ESC. 1:50



THINK
ARCHITECTURE

AMERICAN EAGLE


PROYECTO

JUVENILES

AMERICAN
EAGLE

LIVERPOOL
LA PAZ

CROQUIS DE UBICACION

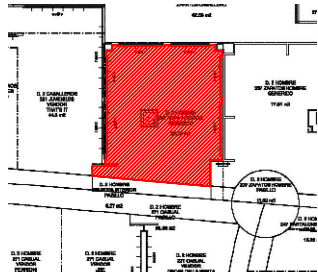


DIRECCION:
Av. Agustín Olachea Lote 7 y 8
s/n esq. Pino Pallas Colonia
Fidepaz, La Paz, Baja California
Sur C.P. 23090

AREA DE PROYECTO:	FECHA:
52.28 m2	3 noviembre 2021
ESCALA:	ACOTACION:
Indicada	mm
RESPONSABLE:	RESPONSABLE:
Proyectos	Arq. Ricardo Arreola
CLAVE	
AE-LIV-PAZ-JUV-04	

Todo lo contenido en este plano es propiedad de THINK ARCHITECTURE S.A. DE C.V. (R), para uso exclusivo y único del proyecto; cualquier variación o modificación deberá ser consultada. Entendase bien antes de realizarla.

Descartes No. 93, 1er. piso
Col. Anzures, Miguel Hidalgo
C.P. 11590 TEL. 62.74.36.66 1 DE 7


CROQUIS DE UBICACION

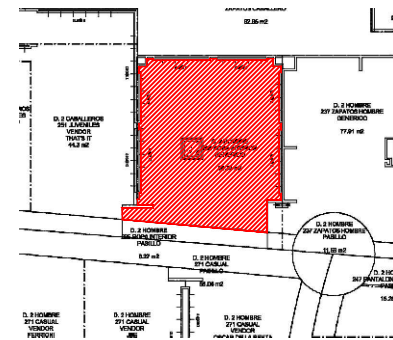

- MURO LIVERPOOL EN ACABADO PINTURA BLANCA Y VINIL EN LA PARTE SUPERIOR DEL MURO, LATERALES EN PINTURA VERDE
- CREMALLERAS VISIBLES
- CONTEMPLAR CONTACTOS NUEVOS

PERIMETRO EXISTENTE LEVIS A 2700 MM

- COLUMNA CON ACABADO EN SLATWALL CONTEMPLAR RETIRO, RESANE Y PINTURA, SE TENDRA QUE CONTEMPLAR SAQUE EN FORRO DE COLUMNA PARA TERMOSTATO EXISTENTE EN TIENDA
- SE REQUIERE CONTACTO EN COLUMNA PARA LIGHTBOX AE
- SE REQUIERE REUBICACION DE MUEBLE DE APOYO LIVERPOOL EXISTENTE

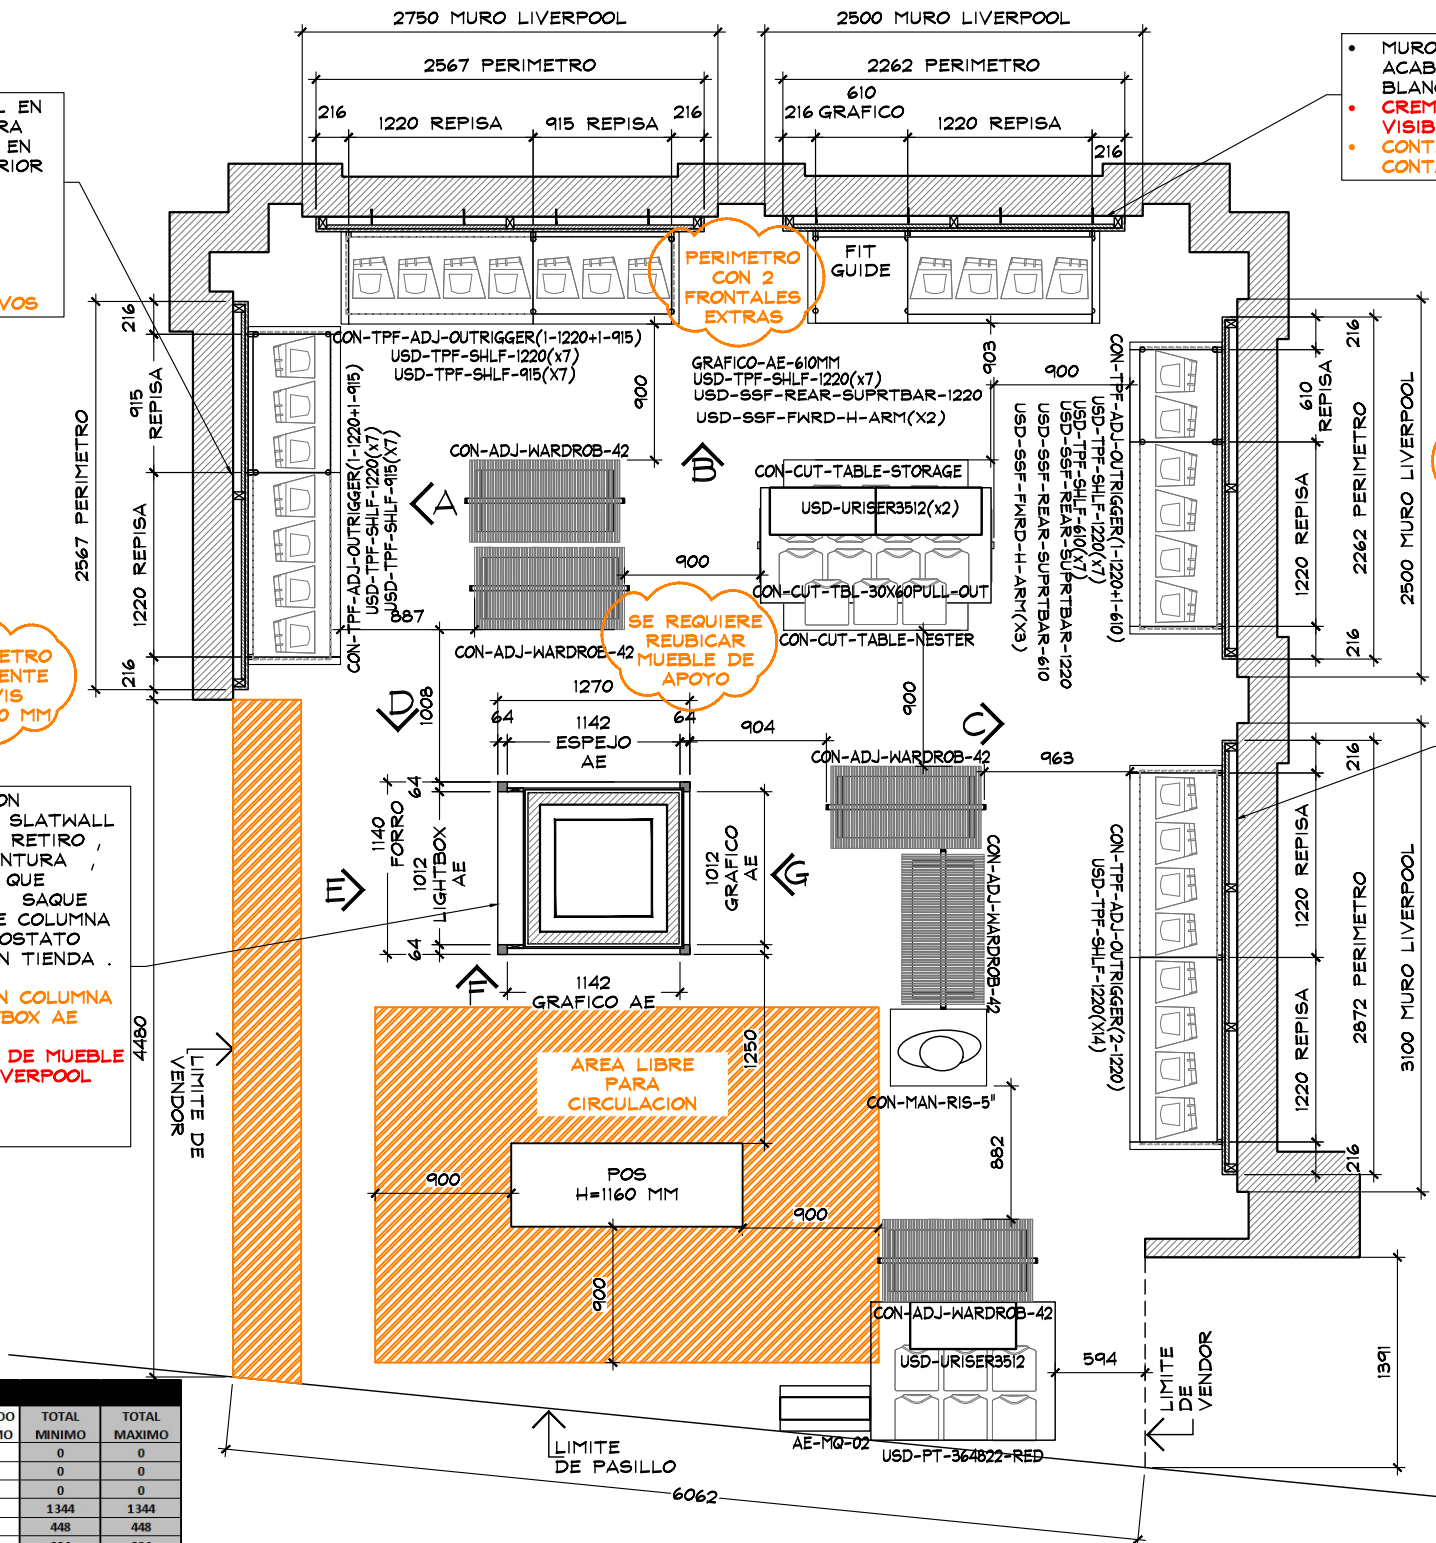

- MURO LIVERPOOL EN ACABADO PINTURA BLANCA Y VERDE
- CREMALLERAS VISIBLES
- CONTEMPLAR CONTACTOS NUEVOS

PERIMETRO CON 3 FRONTALES EXTRAS

- MURO LIVERPOOL EN ACABADO PINTURA BLANCA Y VERDE
- CREMALLERAS VISIBLES
- CONTEMPLAR CONTACTOS NUEVOS

PLANTA ARQUITECTONICA
ESC. 1:50

TABLA DE CAPACIDADES AE JUVENILES LIV LA PAZ							
CLAVE	DESCRIPCION	Nº MUEBLES	COLGADO MINIMO	DOBLADO MINIMO	COLGADO MAXIMO	DOBLADO MAXIMO	TOTAL
CON-TPF-ADJ-OUTRIGGER (2-1220MM)	PERIMETRO	1	0	0	0	0	0
CON-TPF-ADJ-OUTRIGGER (2-1220-2-915MM)	PERIMETRO	2	0	0	0	0	0
CON-TPF-ADJ-OUTRIGGER (2-1220-2-610MM)	PERIMETRO	2	0	0	0	0	0
USD-TPF-SHLF-1220MM	REPISAS	42	0	32	0	40	1344
USD-TPF-SHLF-915MM	REPISAS	14	0	32	0	40	448
USD-TPF-SHLF-610MM	REPISAS	7	0	32	0	40	224
AE-MQ-02	MARQUEE	1	0	0	0	0	0
USD-URISER3512	RISER	3	0	0	0	0	0
CON-T-RACK	RACK "T"	0	49	0	65	0	0
CON-ADJ-WARDROB-42	TRINGLA	5	31	0	41	0	203
CON-CUT-TBL-30X60PULL-OUT	MESA ALTA	1	0	56	0	70	56
CON-CUT-TABLE-NESTER	MESA NESTER	1	0	24	0	20	20
CON-CUT-TABLE-STORAGE	STORAGE	1	0	0	0	0	0
FIT GUIDE-EN GRAFICO PERIMETRO	GRAFICO TOTEM	1	0	0	0	0	0
USD-PT-364822-RED	PLATAFORMA	1	0	0	0	0	0
MIRROR-1142MM	ESPEJO	1	0	0	0	0	0
FORRO COLUMNA	FORRO	1	0	0	0	0	0
GRAFICO AE	GRAFICO	2	0	0	0	0	0
LIGHTBOX	FORRO	1	0	0	0	0	0
CON-MAN-RIS-5	BASE MANIQUE BAJA	1	0	0	0	0	0
MANIQUE	MANIQUE	1	0	0	0	0	0
TOTAL EN CORNER		89	79	416	105	510	2096
							2259

AMERICAN EAGLE

PROYECTO

JUVENILES

AMERICAN EAGLE

LIVERPOOL

LA PAZ

CROQUIS DE UBICACION

DIRECCION:
Av. Agustín Olachea Lote 7 y 8
s/n esq. Pino Pallas Colonia
Fidepaz, La Paz, Baja California
Sur C.P. 23090


AREA DE PROYECTO:	FECHA:
52.28 m2	3 noviembre 2021
ESCALA:	ACOTACION:
Indicada	mm
RESPONSABLE:	RESPONSABLE:
Proyectos	Arq. Ricardo Arreola
CLAVE	
AE-LIV-PAZ-JUV-04	

Todo lo contenido en este plano es propiedad de THINK ARCHITECTURE S.A. DE C.V. (R), para uso exclusivo y único del proyecto; cualquier variación o modificación deberá ser consultada. Entendase bien antes de realizarla.

Descartes No. 93, 1er. piso
Col. Anzures, Miguel Hidalgo
C.P. 11590 TEL.: 62.74.36.66

2 DE 7


CROQUIS DE UBICACION

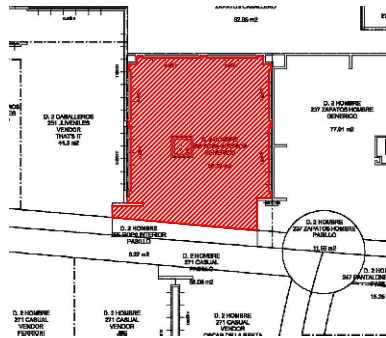

ESTADO ACTUAL



DETALLE LOGO ILUMINADO 1
ESC. 1:20

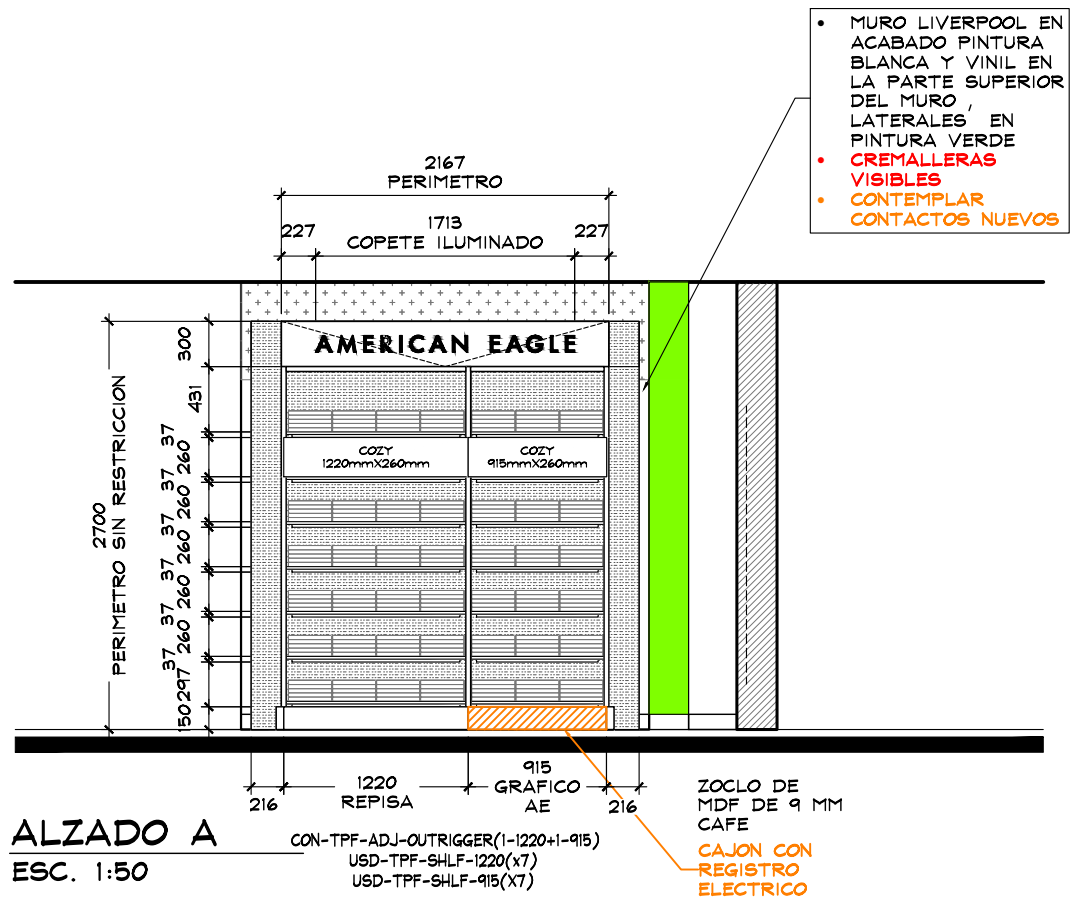

ALZADO A
ESC. 1:50



THINK
ARCHITECTURE

AMERICAN EAGLE


PROYECTO

JUVENILES

AMERICAN EAGLE

LIVERPOOL LA PAZ

CROQUIS DE UBICACION

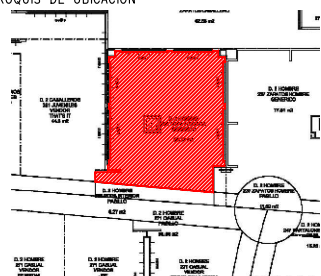

DIRECCION:
Av. Agustín Olachea Lote 7 y 8
s/n esq. Pino Pallas Colonia
Fidepaz, La Paz, Baja California
Sur C.P. 23090

AREA DE PROYECTO:	FECHA:
52.28 m2	3 noviembre 2021
ESCALA: Indicada	ACOTACION: mm
RESPONSABLE: Proyectos	RESPONSABLE: Arq. Ricardo Arreola


CLAVE

AE-LIV-PAZ-JUV-04


Todo lo contenido en este plano es propiedad de THINK ARCHITECTURE S.A. DE C.V. (R), para uso exclusivo y único del proyecto; cualquier variación o modificación deberá ser consultada. Entendase bien antes de realizarla.

Descartes No. 93, 1er. piso
Col. Anzures, Miguel Hidalgo
C.P. 11590 TEL. 62.74.36.66



3 DE 7

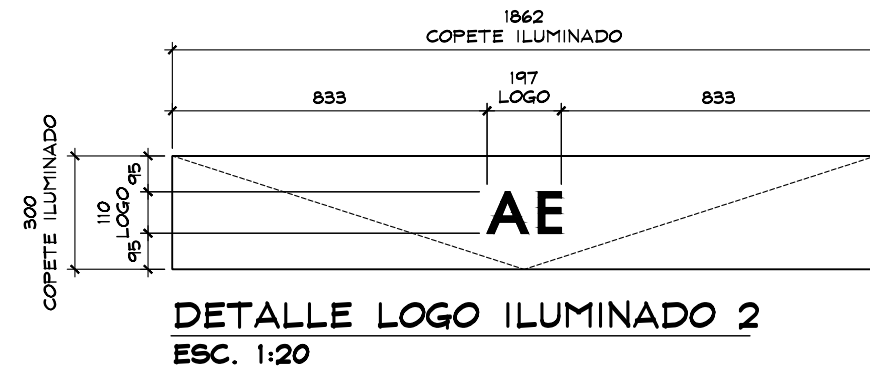

ESTADO ACTUAL

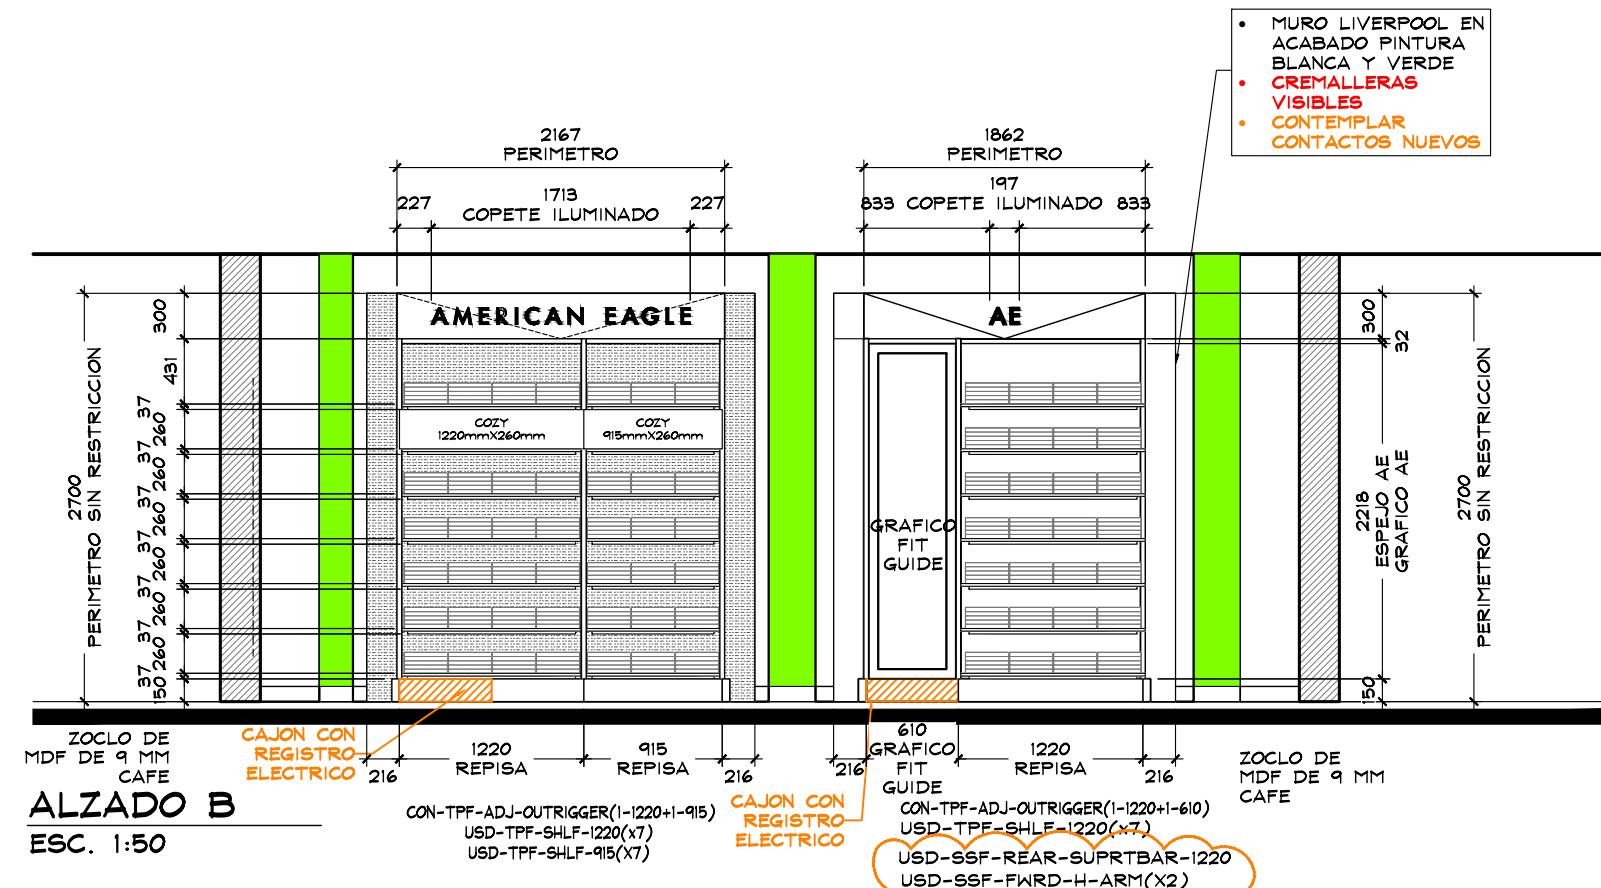

CROQUIS DE UBICACION

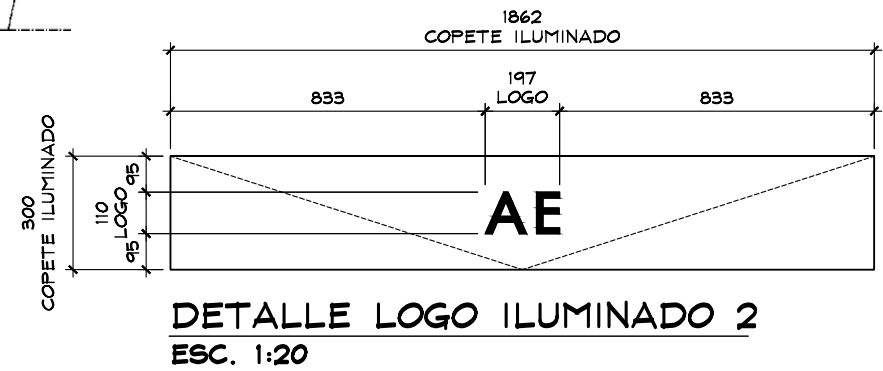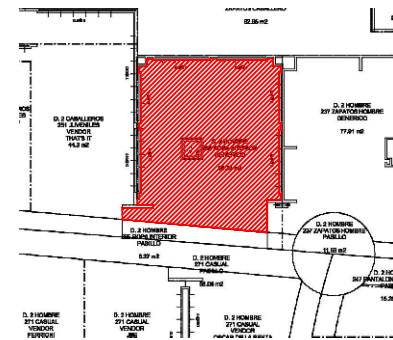


DETALLE LOGO ILUMINADO 2
ESC. 1:20



DETALLE LOGO ILUMINADO 3
ESC. 1:20



ESTADO ACTUAL

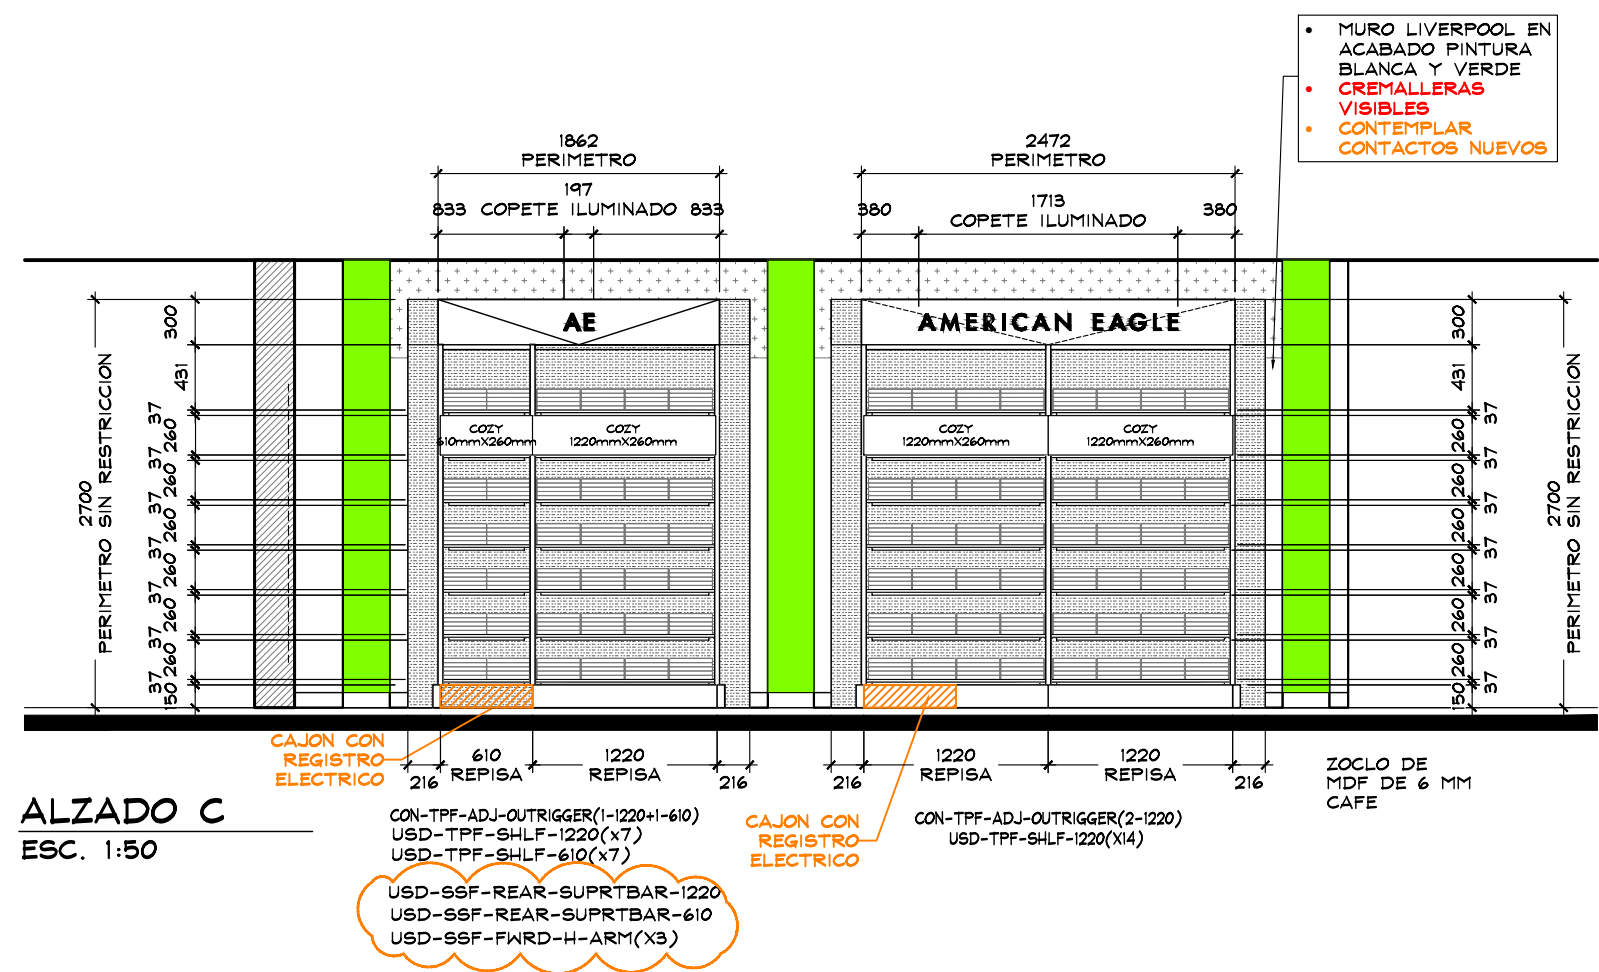

ALZADO C
ESC. 1:50

AMERICAN EAGLE

PROYECTO

JUVENILES

AMERICAN EAGLE

LIVERPOOL LA PAZ

CROQUIS DE UBICACION

DIRECCION:
Av. Agustín Olachea Lote 7 y 8
s/n esq. Pino Pallas Colonia
Fidepaz, La Paz, Baja California
Sur C.P. 23090




AREA DE PROYECTO:	FECHA:
52.28 m2	3 noviembre 2021
ESCALA:	ACOTACION:
Indicada	mm
RESPONSABLE:	RESPONSABLE:
Proyectos	Arq. Ricardo Arreola
CLAVE	
AE-LIV-PAZ-JUV-03	

Todo lo contenido en este plano es propiedad de THINK ARCHITECTURE S.A. DE C.V. (R), para uso exclusivo y único del proyecto; cualquier variación o modificación deberá ser consultada. Entendase bien antes de realizarla.

Descartes No. 93, 1er. piso
Col. Anzures, Miguel Hidalgo
C.P. 11590 TEL. 62.74.36.66

5 DE 7

CROQUIS DE UBICACION

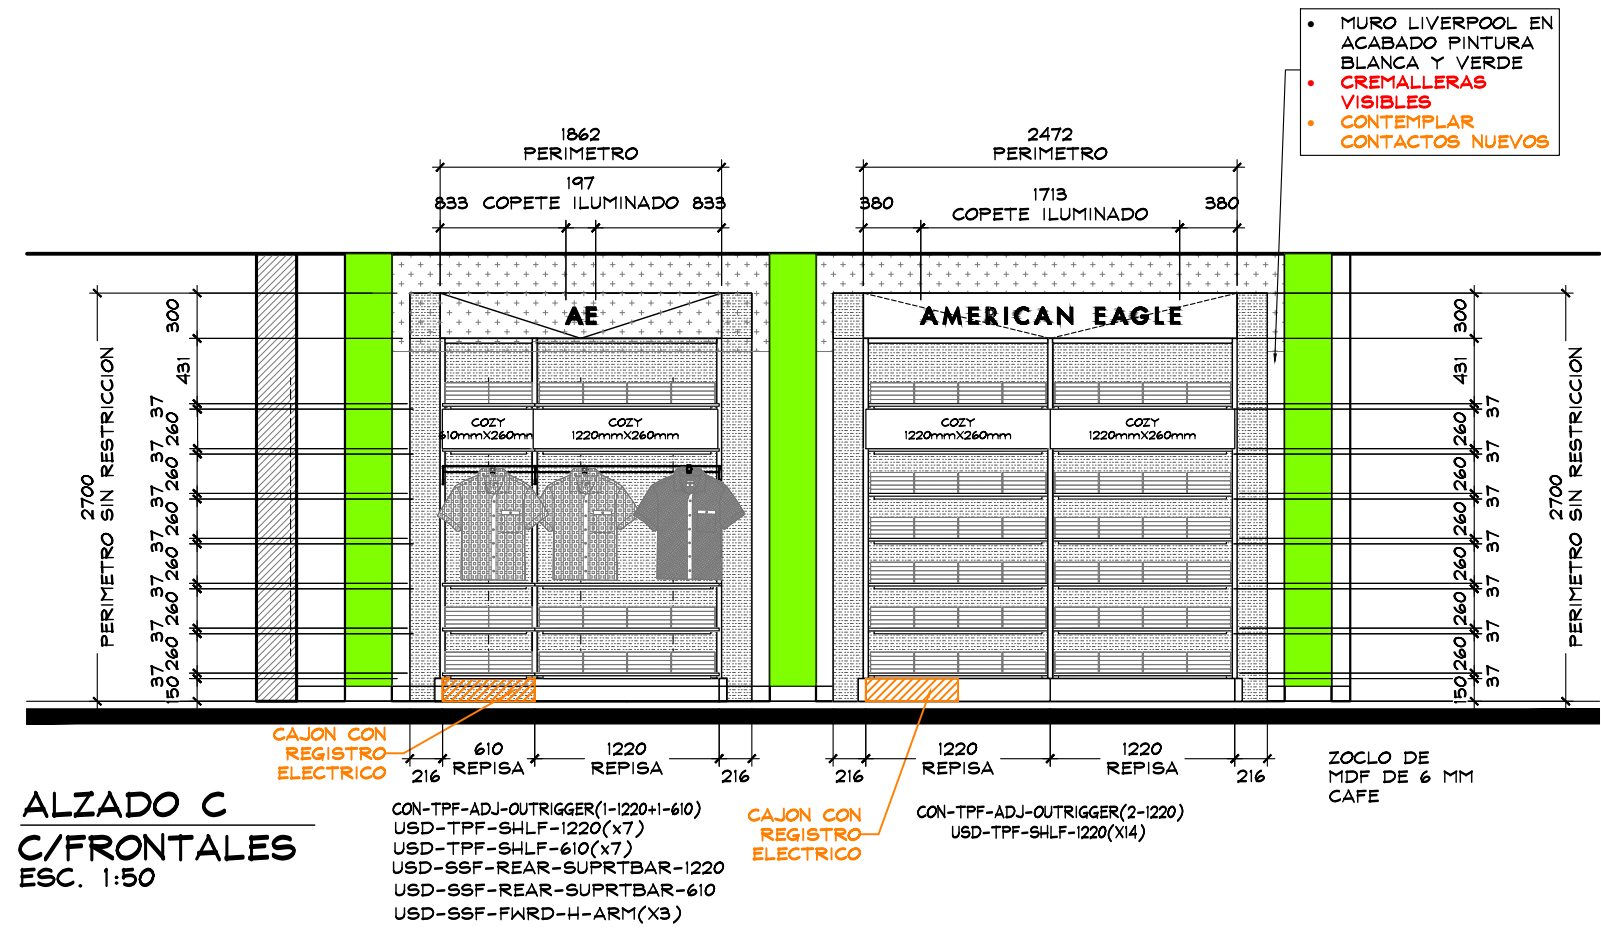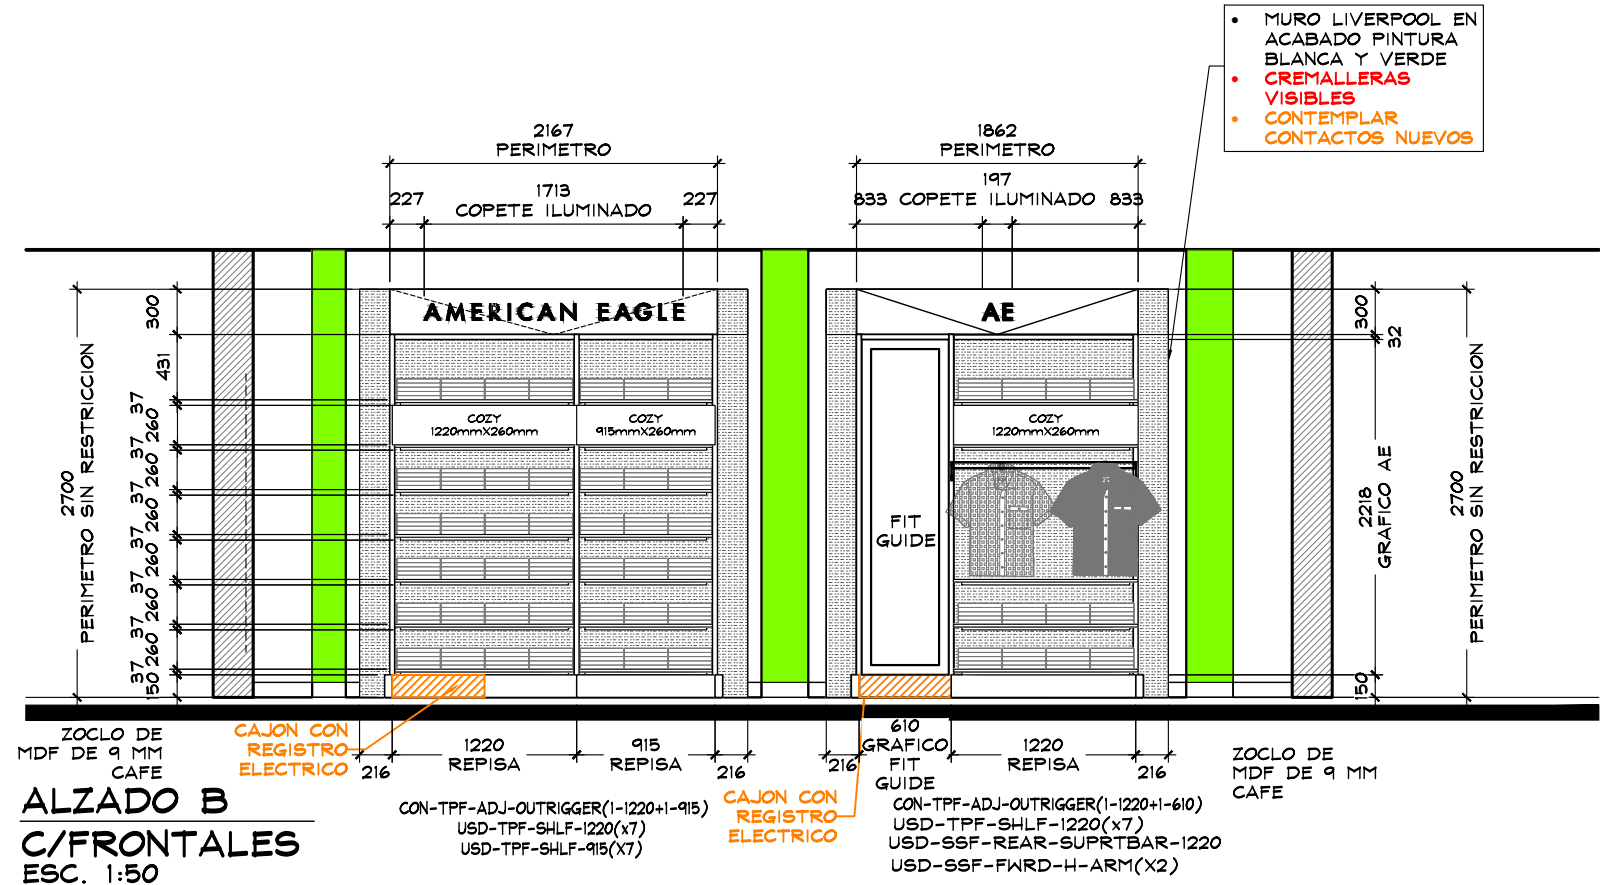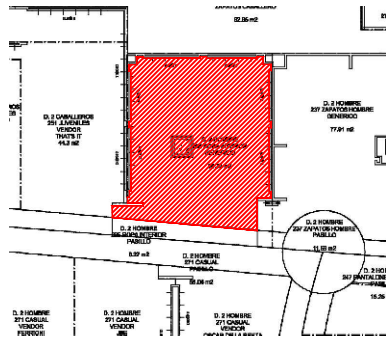



THINK
ARCHITECTURE

AMERICAN EAGLE


PROYECTO

JUVENILES

AMERICAN EAGLE

LIVERPOOL LA PAZ

CROQUIS DE UBICACION

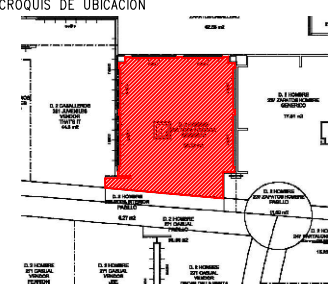

DIRECCION:
Av. Agustín Olachea Lote 7 y 8
s/n esq. Pino Pallas Colonia
Fidepaz, La Paz, Baja California
Sur C.P. 23090

AREA DE PROYECTO:	FECHA:
52.28 m2	3 noviembre 2021
ESCALA:	ACOTACION:
Indicada	mm
RESPONSABLE:	RESPONSABLE:
Proyectos	Arq. Ricardo Arreola

CLAVE



AE-LIV-PAZ-JUV-04

Toda la contenido en este plano es propiedad de THINK ARCHITECTURE S.A. DE C.V. (R), para uso exclusivo y único del proyecto; cualquier variación o modificación deberá ser consultada. Entendase bien antes de realizarla.


Descartes No. 93, 1er. piso
Col. Anzures, Miguel Hidalgo
C.P. 11590 TEL. 62.74.36.66

6 DE 7

CROQUIS DE UBICACION

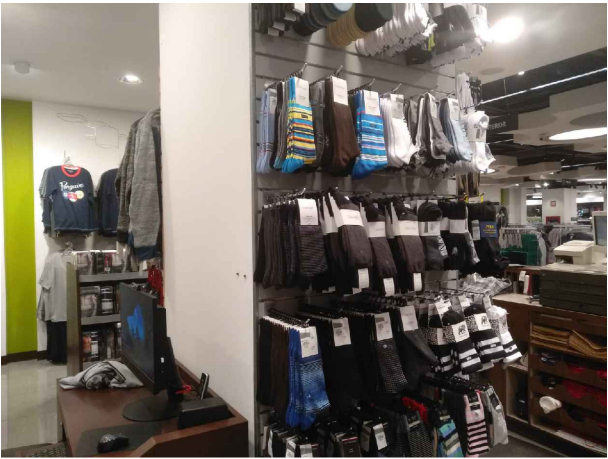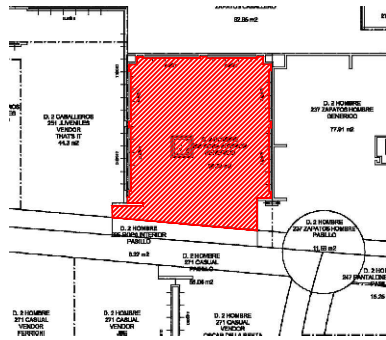

ESTADO ACTUAL

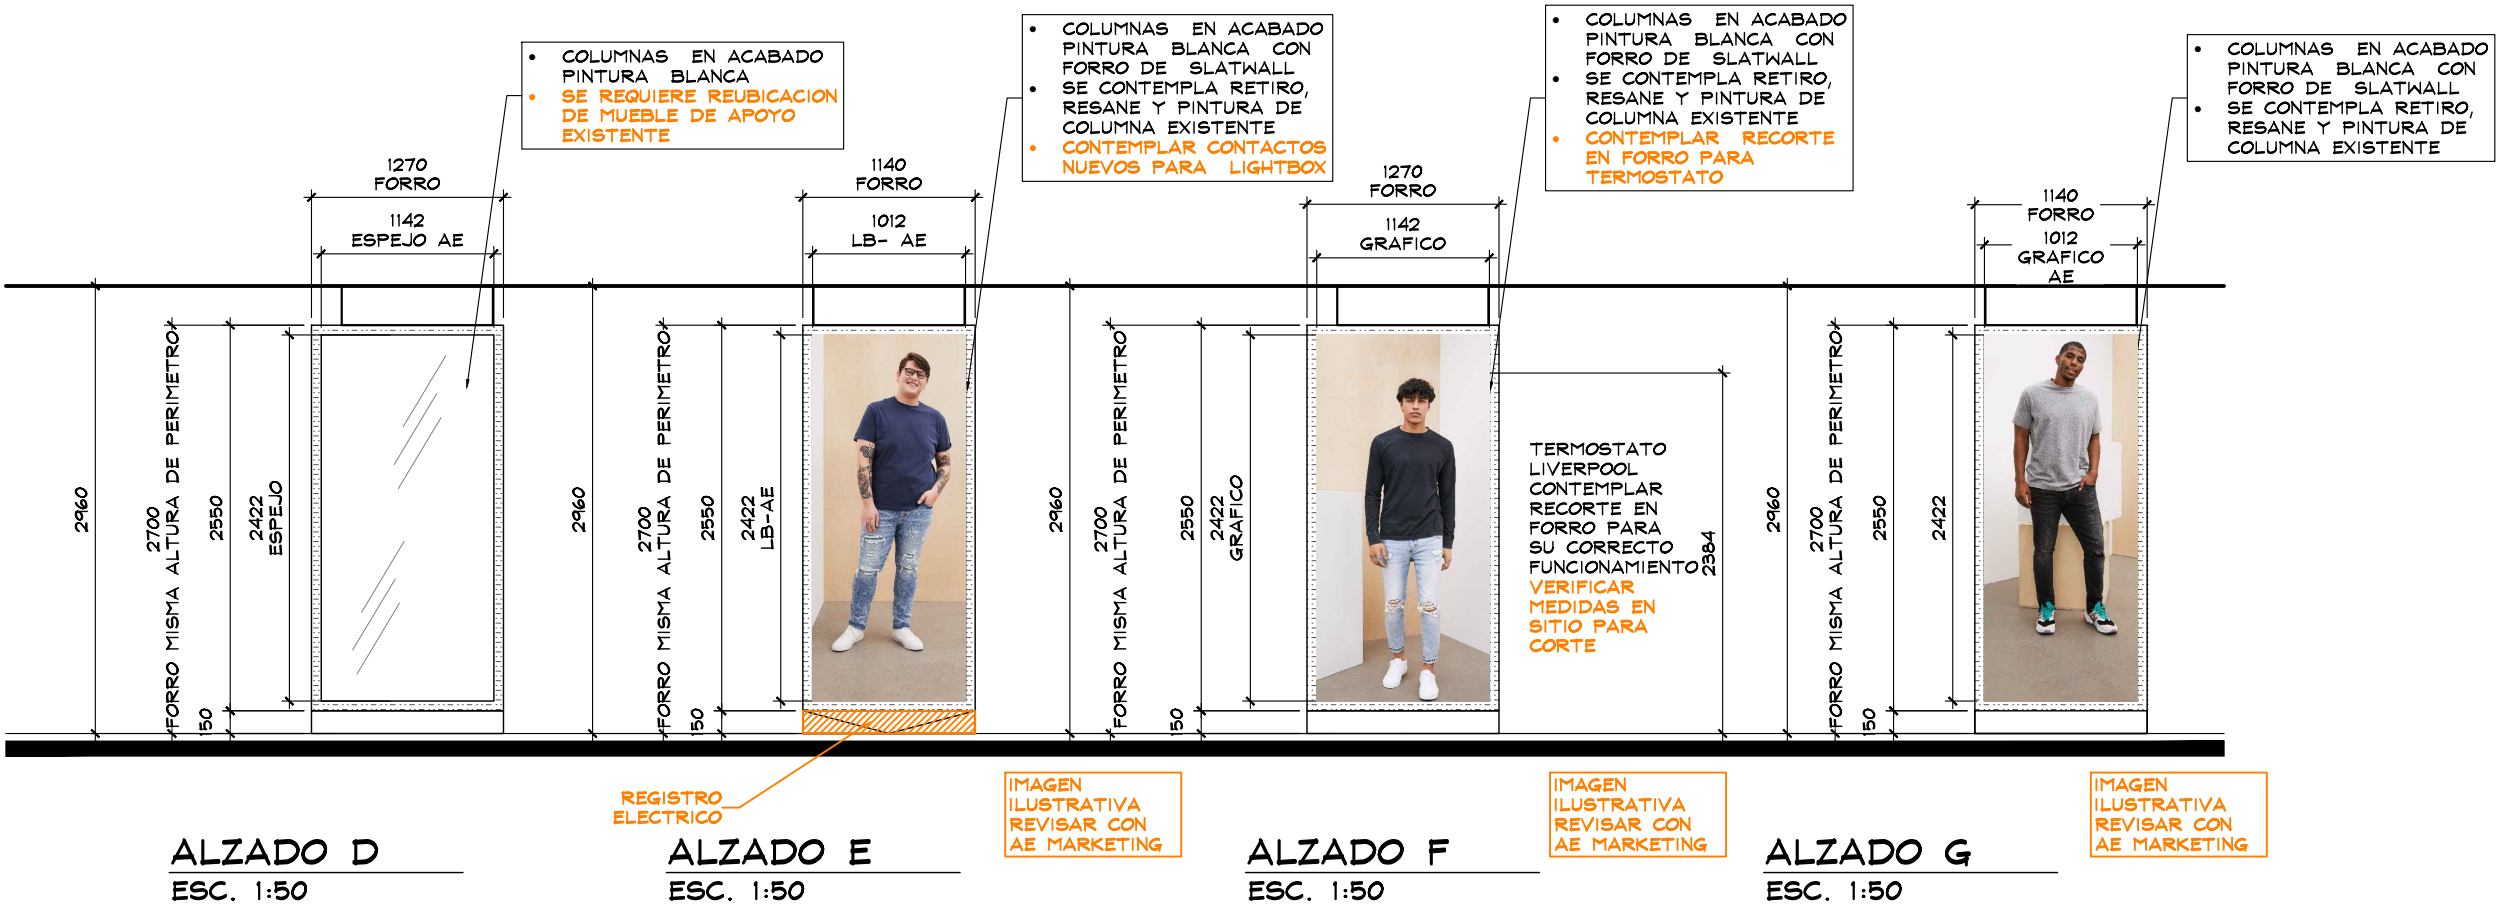

THINK
ARCHITECTURE

AMERICAN EAGLE


PROYECTO

JUVENILES

AMERICAN
EAGLE

LIVERPOOL
LA PAZ

CROQUIS DE UBICACION

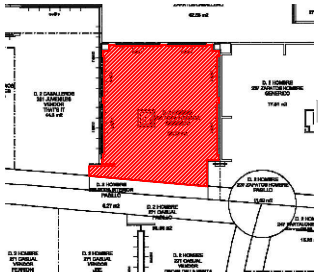

DIRECCION:
Av. Agustín Olachea Lote 7 y 8
s/n esq. Pino Pallas Colonia
Fidepaz, La Paz, Baja California
Sur C.P. 23090

AREA DE PROYECTO: 52.28 m2
FECHA: 3 noviembre 2021

ESCALA: Indicada
ACOTACION: mm

RESPONSABLE: Proyectos
RESPONSABLE: Arq. Ricardo Arreola

CLAVE
AE-LIV-PAZ-JUV-04

Todo lo contenido en este plano es propiedad de THINK ARCHITECTURE S.A. DE C.V. (R), para uso exclusivo y único del proyecto; cualquier variación o modificación deberá ser consultada. Entendase bien antes de realizarla.

Descartes No. 93, 1er. piso
Col. Anzures, Miguel Hidalgo
C.P. 11590 TEL. 62.74.36.66