

DIRECCION DE PLANEACION DE ALMACENES GERENCIA DE CORNERS		CHECKLIST DE REVISION DE PROYECTO	
DATOS DEL PROYECTO		TIPO DE REQUERIMIENTO	
NOMBRE		CORNER NUEVO	REUBICACIÓN
ALMACEN		REDUCCIÓN	CAMBIO DE IMAGEN
M2		AMPLIACIÓN	MUEBLE SUELTO
FECHA DE AUTORIZACIÓN			
AUTORIZADO POR			
PUNTOS A GARANTIZAR EN LA INSTALACIÓN DE PROYECTOS CORNERS DE ACUERDO A LINEAMIENTOS Y CRITERIOS DE PROYECTOS CORNERS EN TIENDAS NUEVAS Y TIENDAS EN OPERACIÓN		CRITERIOS DE DISEÑO FULL CORNER PERIMETRO MODULAR + AMB MARCA SOFT CORNER PERIMETRO GENERICO+ ID + AMB MARCA PERIMETRO GENERICO+ ID + AMB GENERICO	

LOS PUNTOS MARCADOS EN LA COLUMNA "NO" SON LOS QUE SE INCUMPLEN DE MANERA EVIDENTE EN EL PROYECTO Y ES RESPONSABILIDAD DE LA MARCA GARANTIZAR QUE SEAN CORREGIDOS EN LA INSTALACIÓN TODO AQUEL CRITERIO POR NO APRECIARSE O QUE POR OMISIÓN NO SE HA SELECCIONADO Y AÚN SE INCUMPLA, DEBERÁ SER SOLUCIONADO EN LA INSTALACIÓN.

TODO PERÍMETRO AUTORIZADO DEBERÁ SER MODULABLE Y DESMONTABLE EN MODULOS DE 1220 MM. (O MULTIPLOS DE 610MM), COLOCANDO LOS AJUSTES CORRESPONDIENTES EN CASO DE REQUERIRSE.

- | | |
|--|----------------|
| | SI NO NA |
|--|----------------|
1. SE AUTORIZA PERIMETRO MODULABLE-DESMONTABLE (NO APLICA PARA SOFT CORNERS)
 2. EL PROYECTO RESPETO LA ARQUITECTURA DE LIVERPOOL (CRITERIO REFERIDO AL MANUAL VIGENTE DE CORNERS, POLÍTICAS Y LINEAMIENTOS)
 3. EL PROYECTO CUMPLIO CON LAS CIRCULACIONES MINIMAS:
 - 900MM ENTRE MOBILIARIO SUELTO, HACIA PERIMETROS Y COLUMNAS
 - 450MM A LIMITE DE VENDOR COLINDANTE CON CORNER O GENÉRICO
 4. LA MARCA RESPETO EL AREA ASIGNADA POR COMPRAS (ESTA CORRESPONDE A LA INDICADA EN EL ANTEPROYECTO Y/O PAQUETE CORNER)
 5. EL PROYECTO CONSIDERA TAPAS DE AJUSTE LATERALES Y SUPERIORES CON EL MISMO ACABADO DEL PERÍMETRO. LA SUMA DE LOS AJUSTES DEBE SER MENOR A 610MM.
 6. SE RESPETO LA ALTURA DE LIMITE DE VENDOR IGUALANDO LA DEL CORNER ADYACENTE, CORNER EXISTENTE O LÍMITE ARQUITECTÓNICO QUE RIGE LA SECCIÓN (EN ESTE ÚLTIMO CASO VER NOTA EN PLANOS)
 7. LA MARCA COLOCO IDENTIFICACION EN PERÍMETRO. VER EL PROYECTO AUTORIZADO EN CASO DE TENER MÁS DE UN PERÍMETRO EN EL CORNER.
 8. SI LA PROPUESTA DE LA MARCA CUMPLE CON UNO DE ESTOS CRITERIOS:
 - 8.1 LA ALTURA DEL COPETE DEL PERIMETRO ES DE 300MM Y EL IDENTIFICADOR O LOGOTIPO TIENE UNA ALTURA DE 200MM.
 - 8.2 LA ALTURA DEL COPETE DEL PERIMETRO ES DE 400MM Y EL IDENTIFICADOR O LOGOTIPO TIENE UNA ALTURA DE 300MM.
 9. LOS GRÁFICOS NO EXCEDIERON EL 17% DEL AREA TOTAL DEL PERÍMETRO (EXCEPTO D.7 COSMETICOS)
 10. LOS GRÁFICOS EN D.7 COSMÉTICOS NO EXCEDIERON EL 30% DEL AREA TOTAL DEL PERÍMETRO
 11. LA MARCA SE ADECUO A LOS CONTACTOS EXISTENTES EN PISO DE VENTA Y MUROS.
 12. EN CASO DE REQUERIR NUEVOS CONTACTOS (O REUBICACIONES), ¿LA MARCA INCLUYO LA NUEVA UBICACION?
 13. ¿SE AUTORIZA ID SOBRE MUEBLES SUELTOS?

APPROVED

By Arq. Mitzi Lara at 10:54 am, Feb 28, 2019

LINEAMIENTOS GENERALES A LOS QUE LA MARCA DEBERÁ APEGARSE

EN CASO DE REQUERIR INSTALACIONES ESPECIALES SE DEBERA INDICAR EN EL PROYECTO PARA QUE SEAN EVALUADAS POR PLANEACION DE ALMACENES DE LIVERPOOL (EJEMPLO: INSTALACIONES HIDRAULICAS, SANITARIAS, ETC.).

TODOS LOS GRAFICOS DEBERÁN SER EN ALTA RESOLUCION, NO SE AUTORIZAN VINILES, TODOS LOS GRAFICOS DEBERAN SER ENCAPSULADOS.

EN CASO DE TRATARSE DE UNA MARCA DE NUEVO INGRESO A LIVERPOOL, TODOS LOS AJUSTES SOLICITADOS A LA MARCA EN LA REVISION DE SITIO, DEBERAN SER CORREGIDOS POR LA MISMA, Y DEBERAN SER APLICADOS EN LAS INSTALACIONES POSTERIORES.

LA FECHA DE APROBACION DEL PROYECTO ES INDEPENDIENTE A LAS FECHAS DE FABRICACION E INSTALACION, ESTAS FECHAS DEBERAN SER VERIFICADAS CON EL EQUIPO DE INSTALACIONES CORNERS PARA TIENDAS EN OPERACION Y CON EL JEFE DE CONSTRUCCION ASIGNADO PARA TIENDAS NUEVAS O REMODELACIONES MAYORES.

LA MARCA Y/O PROVEEDOR ES RESPONSABLE DE VERIFICAR MEDIDAS Y CONTACTOS EXISTENTES POR MEDIO DE LEVANTAMIENTO FISICO Y/O REPORTE FOTOGRAFICO PREVIO A LA INSTALACION, EN CASO DE ENCONTRAR ALGUNA DIFERENCIA QUE COMPROMETA EL PROYECTO AUTORIZADO CONTACTAR AL JEFE DE PROYECTO CORRESPONDIENTE.

LA MARCA ES REPOSABLE DE GARANTIZAR ILUMINACION SUFICIENTE Y ADECUADA EN PERIMETRO (MERCANCIA) Y COPETES (Y/O IDENTIFICACION DE LA MARCA) CONSIDERANDO MANUALES DE INSTALACION ELECTRICA DE LIVERPOOL VIGENTES, SIN ALTERAR ILUMINACION EXISTENTE EN TIENDA, UNICAMENTE EN LOS CASOS QUE APLICAN.

CONSIDERAR LINEAMIENTOS ELECTRICOS Y DE ILUMINACION CONFORME A LOS MANUALES VIGENTES, SOLO SE AUTORIZA EL USO DE LEDS (LUZ NEUTRA 4100°K).

RESPECTAR LIMITES DE VENDOR INDICADOS EN PROYECTO AUTORIZADO.

LA SUJECION DE PERIMETROS DEBERÁ SER A CREMALLERA, EN CASO DE NO EXISTIR CREMALLERAS ES REPOSABILIDAD DE LA MARCA EL SUMINISTRO E INSTALACION DE LAS MISMAS DE ACUERDO A LOS DETALLES INDICADOS EN EL MANUAL CRN, NO SE AUTORIZA FIJAR NINGUN ELEMENTO A MURO.

ES RESPONSABILIDAD DE LA MARCA GARANTIZAR LA SEGURIDAD DE TODO EL MOBILIARIO DEL CORNER, MUEBLE SUELTO Y PERIMETROS EN CASO DE SER AUTORIZADOS.

PUNTOS A GARANTIZAR DE ACUERDO A LOS LINEAMIENTOS Y CRITERIOS DE IMAGEN

TODO EL MOBILIARIO SUELTO DEBERÁ SER AUTOSUSTENTABLE.

LAS ALTURAS MAXIMAS PERMITIDAS PARA EL MOBILIARIO SUELTO SERAN:

- 1500MM SOFTLINE (D.2 CABALLEROS, D.5 DAMAS, D.9 DEPORTES)
- 1550MM COSMETICOS Y ACCESORIOS
- 1400MM INFANTILES
- 1600MM HARDLINE (D.1 MUEBLES, D.3 HOGAR Y DIVERSOS, D.6 MULTIMEDIA, D.8 ALIMENTOS)

SE DEBERA GARANTIZAR EL USO DE NIVELADORES METALICOS CON TAPA PLASTICA EN TODO EL MOBILIARIO.

EL DISEÑO DEL MOBILIARIO DE LA MARCA DEBERA INTEGRAR SIEMPRE ZOCLO REMETIDO DE TRIPLAY DE PINO DE 100MM CON EL ACABADO QUE LA MARCA REQUIERA.

TODAS LAS CHAPAS DEBERÁN SER MAESTRADAS.

PARA EL USO DE MENSULAS EL MINIMO AUTORIZADO ES CALIBRE 13.

UNICAMENTE SE AUTORIZA EL USO DE CRISTALES TEMPLADOS (9MM.) , LOS MISMOS DEBERAN CONTEMPLAR SOPORTE QUE GARANTICE SU ESTABILIDAD.

TODOS LOS ELEMENTOS DE DISPLAY Y MANIQUES PROPUESTOS POR LA MARCA DEBERAN SER VALIDADOS PREVIAMENTE CON LA DIRECCION DE PRESENTACION VISUAL Y DISPLAY CORPORATIVO.

LA INSTALACION DEL CORNER DEBE CONSIDERAR TAMBIÉN TODOS LOS ELEMENTOS DE DISPLAY Y GRAFICOS.

COLOCAR APAGADOR DE PERIMETRO A LA ALTURA DEL ZOCLO, DEBERA SER OCULTO AL CLIENTE PERO DE FACIL ACCESO PARA EL PERSONAL DE ALMACEN. SE REQUIERE REGISTRO EN PERIMETRO Y/O MUEBLE SUELTO SERÁ DE FACIL ACCESO A LOS COMPONENTES ELECTRICOS Y NO DEBERÁ TENER CERRADURA NI CHAPA.

MARCA RESPONSABLE DE ADECUARSE A LOS CONTACTOS EXISTENTES, DE REQUERIR ADICIONALES O REUBICACIONES , SERÁN POR CUENTA DE LA MARCA.

EL MOBILIARIO Y HERRAJE DE LA MARCA DEBE ASEGURAR QUE LOS GANCHOS DE LIVERPOOL OPEREN DE MANERA CORRECTA, ES DECIR QUE NO EXISTA PROBLEMA PARA QUE EL GANCHO ENTRE EN FUNCION.

EN CASO DE QUE EL PRODUCTO O MERCANCIA REQUIERA ALGUN TIPO DE ALARMA, ESTA DEBERA SER SUMINISTRADA POR LA MARCA, QUIEN SERÁ RESPONSABLE QUE DICHAS ALARMAS O SISTEMAS SE ENTREGUEN FUNCIONANDO CON LA ENTREGA DEL CORNER.

NO SE AUTORIZA CAMBIO DE PISO

NO SE AUTORIZAN AJUSTES EN ALBAÑILERÍA

NO SE AUTORIZA FIJAR NADA A PLAFON


SE RESPETARA LA ILUMINACION EXISTENTE DE LIVERPOOL

NO SE AUTORIZA FORRO DE CAJA DE COBRO, COLUMNAS Y MUROS FOCALES

SE RESPETARÁN HIDRANTES, SEÑALIZACIONES DE PROTECCION CIVIL, LETREROS LIVERPOOL Y ESCRITORIOS DE JEFE DE PISO

APPROVED

By Arq. Mitzi Lara at 10:54 am, Feb 28, 2019

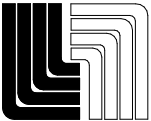

Planeación de Almacenes

ALMACÉN

L XALAPA 082

NIVEL DE UBICACIÓN
PLANTA BAJA

DIRECCIÓN COMERCIAL
D. 5 DAMAS

SECCIÓN

540 JUNIORS

TIPO DE REQUERIMIENTO

■ CORNER NUEVO

□ REDUCCIÓN

□ AMPLIACIÓN

□ REUBICACIÓN

□ CAMBIO DE IMAGEN

□ MUEBLE SUELTO

CRITERIOS DE DISEÑO

■ FULL CORNER

■ PERÍMETRO MODULAR + AMB MARCA

□ SOFT CORNER

□ PERÍMETRO MODULAR + AMB MARCA

□ PERÍMETRO GENÉRICO + ID + AMB MARCA

□ PERÍMETRO GENÉRICO + ID + AMB GENÉRICO

MARCA - M² AUTORIZADOS

AMERICAN EAGLE

VENDOR158

48.51 M²

No. REQUERIMIENTO

D5-17-51

TIPO DE NEGOCIACIÓN (\$)

RESPONSABLES DE CUBRIR GASTOS DE CORNER.

APORTACIONES:

LIVERPOOL 0 %

EXTERNO (MARCA) 100 %

REQUIERE ALBAÑILERÍA

SI - NO

CON CARGO A: MARCA

ESPECIFICACIONES:

EN CASO DE QUE EL ESPACIO NO CUENTE

CON CREAMALLERAS, SERÁ

RESPONSABILIDAD DE LA MARCA LA

COLOCACIÓN DE LAS MISMAS CONFORME A

LOS LINEAMIENTOS LIVERPOOL.

REQUIERE CONTACTOS

SI - NO

CON CARGO A: MARCA

NOTAS DE ANTEPROYECTO

SE AUTORIZA EL NUEVO CORNER DE LA MARCA

AMERICAN EAGLE EN EL ESPACIO QUE OCUPA

ACTUALMENTE GENÉRICO DE LA SECCIÓN 540

JUNIORS

EL RETIRO DE MOBILIARIO GENÉRICO ES POR

CUENTA DE LA MARCA AMERICAN EAGLE Y

DEBERÁ SER ENTREGADO AL ÁREA DE

MANTENIMIENTO DEL ALMACÉN PARA SU

RESGUARDO Y/O REUBICACIÓN.

EL ESPACIO TRAZADO ES ÚNICAMENTE

INDICATIVO. ES RESPONSABILIDAD DE AMERICAN

EAGLE VERIFICAR EN SITIO MEDIANTE

LEVANTAMIENTO LA UBICACIÓN Y ESTADO DEL

ESPACIO, ASÍ COMO LOS CONTACTOS

EXISTENTES, MISMO QUE PUEDEN SER UTILIZADOS.

EN CASO DE REQUERIRSE CONTACTOS

ADICIONALES, ESTOS DEBERÁN SER CON CARGO

A LA MARCA.

NO SE AUTORIZA CAMBIO DE PISO. RESPETAR

PISO EXISTENTE. CUALQUIER DAÑO SERÁ

RESPONSABILIDAD DE LA MARCA. EN REALIZAR

LAS REPARACIONES NECESARIAS IGUALANDO AL

ACABADO EXISTENTE.

LA CAPACIDAD DE CARGA Y PORCENTAJES DE

DOBLADO Y COLGADO, DEBERÁN SER

VERIFICADOS EN PROYECTO.

RESPECTAR ALTURAS DE LÍMITE DE VENDORS

EXISTENTES Y CIRCULACIONES MÍNIMAS DE 900


MM.

CAPACIDAD DE CARGA


COLGADO: ____%

DOBLADO: ____%

NO DE PIEZAS:

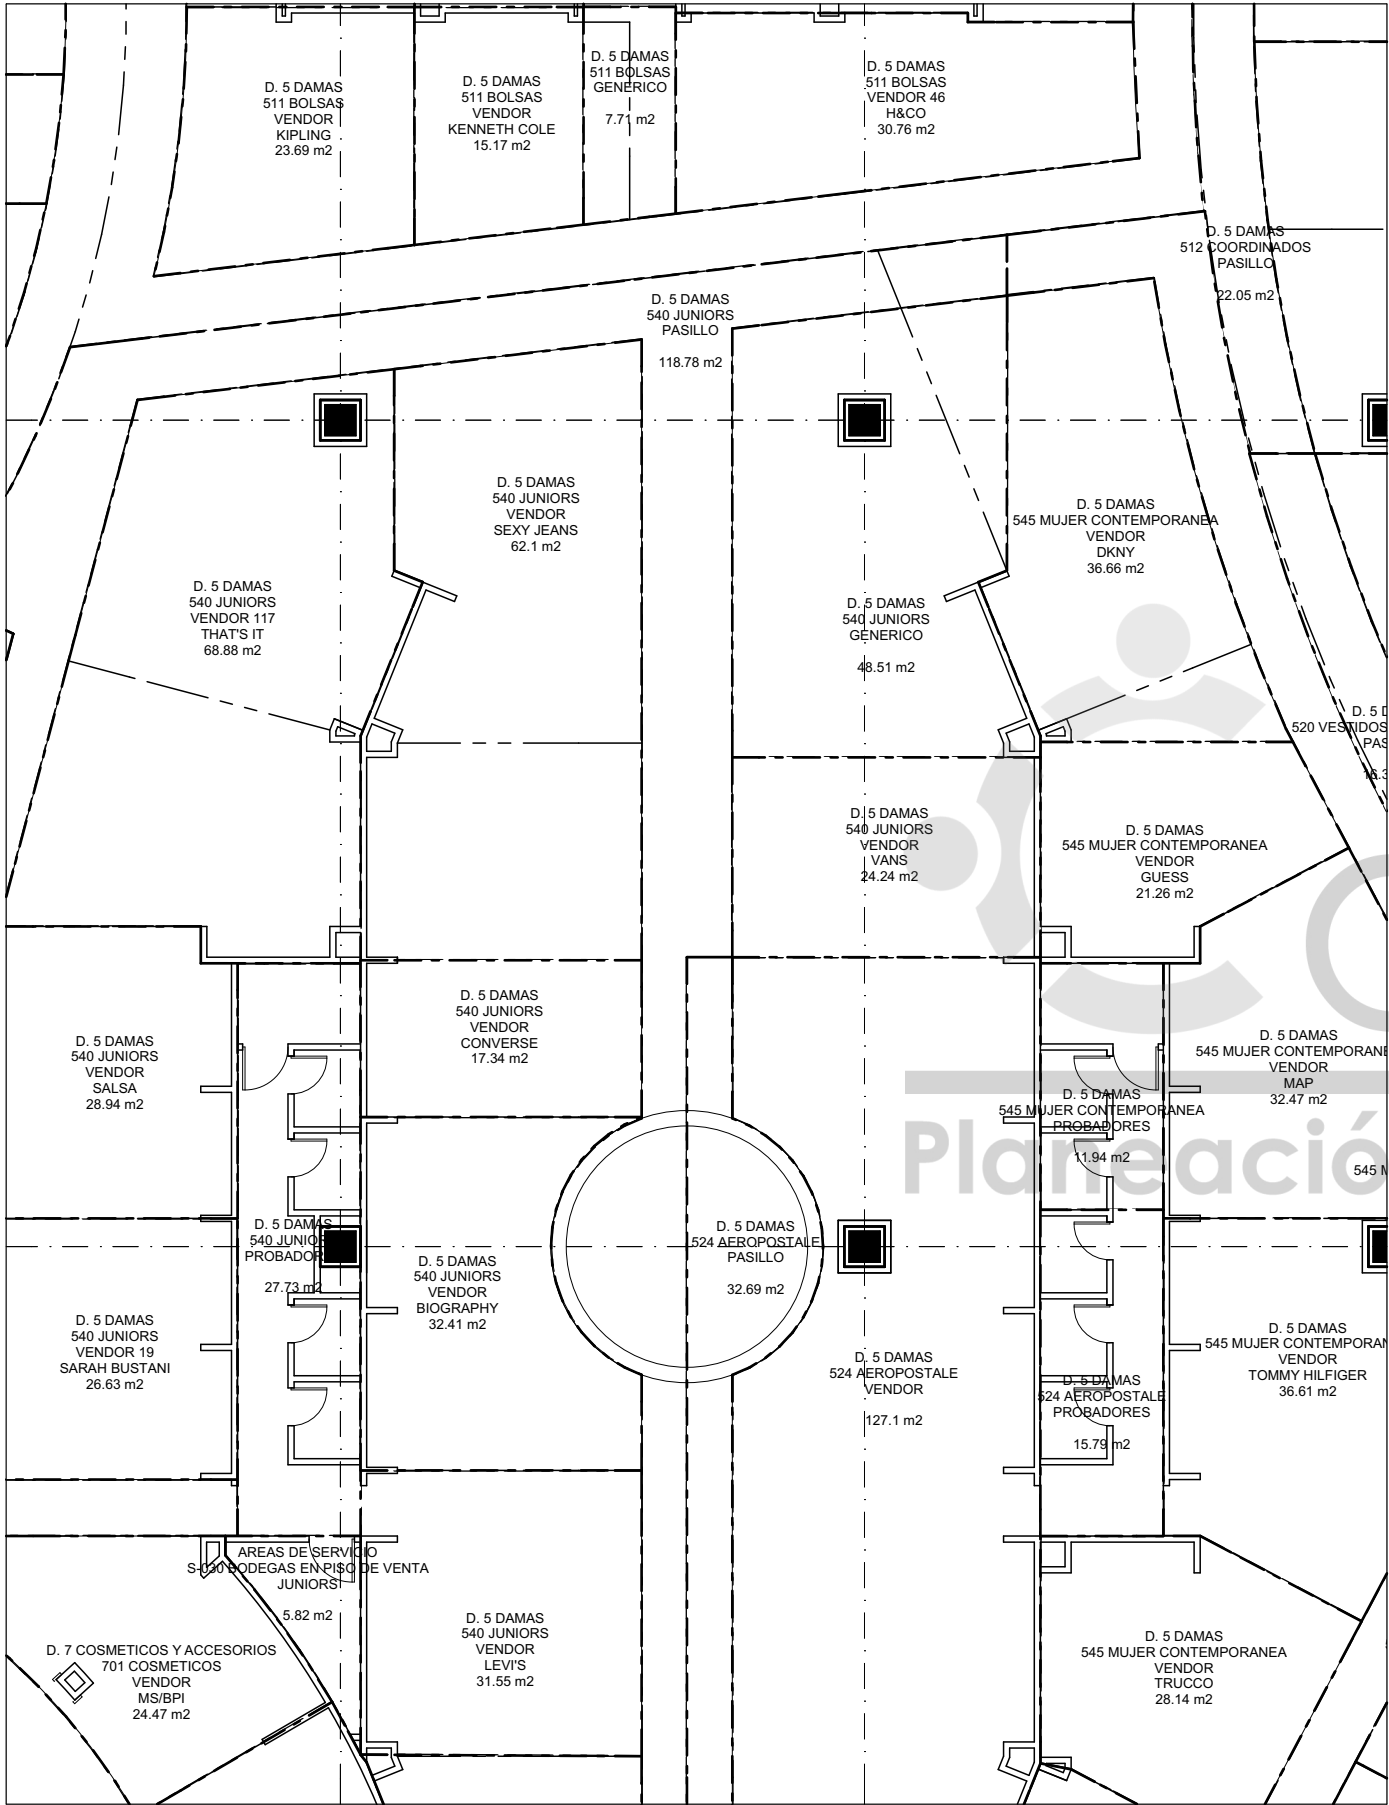

ESTADO ACTUAL / CURRENT STATUS

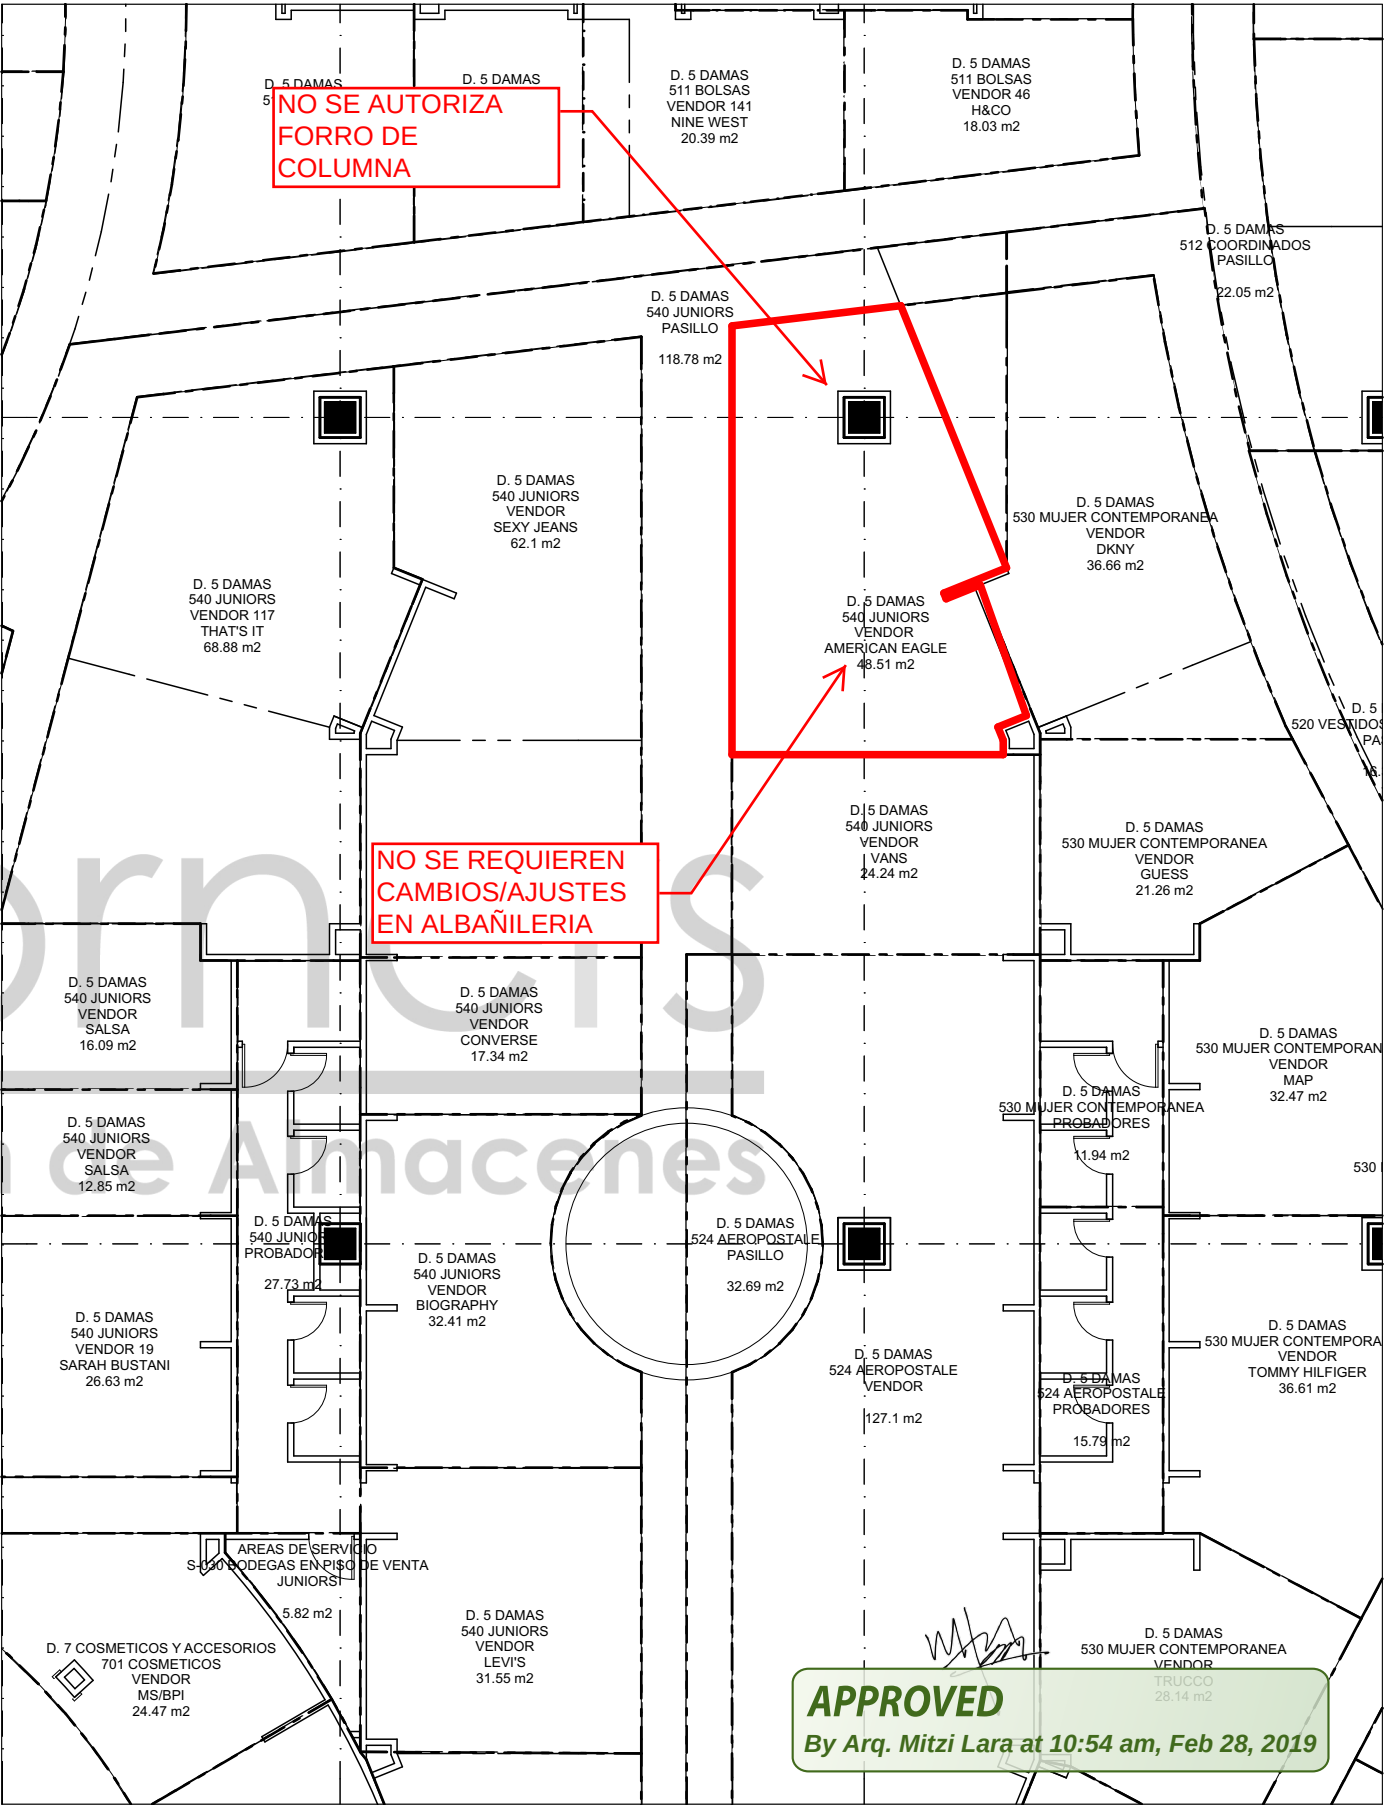

PROPUESTA / PROPOSAL

JEFE DE ANTEPROYECTO/ PROJECT MANAGER
ARQ DIANA SCHEGA

ACOTACIÓN/ UNITS
MM

ESCALA/ SCALE
S/E

FECHA/ DATE
NOV. 2018


EL PRESENTE PLANO ES INFORMACIÓN CONFIDENCIAL QUE CONSTITUYE UN SECRETO INDUSTRIAL EN FAVOR DE DISTRIBUIDORA LIVERPOOL, S. A. DE C. V., EN LOS TERMINOS DE LA LEY DE PROPIEDAD INDUSTRIAL.
THIS PLAN IS CONFIDENTIAL INFORMATION THAT IS A INDUSTRIAL SECRET FOR LIVERPOOL DISTRIBUTOR, S. A. OF C. V., IN TERMS OF THE INDUSTRIAL PROPERTY LAW.

CAPACIDAD DE CARGA

COLGADO: ____%

DOBLADO: ____%

NO DE PIEZAS:

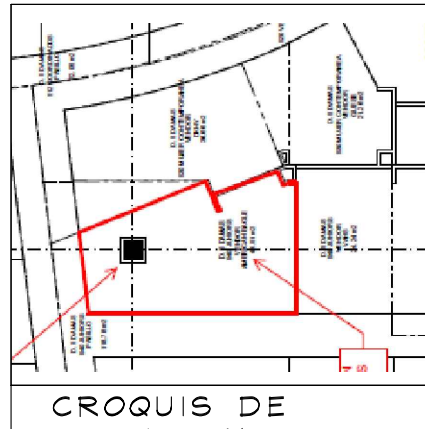

ALTURA MÁXMA DE MUEBLES SUELTOS DE 1500 MM.
-LA INSTALACIÓN DE GRÁFICOS Y/O CUALQUIER OTRO ELEMENTO DE DISPLAY QUE ESTE INCLUIDO EN ESTE DOCUMENTO DEBE HACERSE EL MISMO DÍA DEL MOBILIARIO
-LA MARCA INSTALARA PERIMETROS MODULADOS, MONTABLES Y DESMONTABLES EN SITIO @1220 Ó @610 MM.
-TODOS LOS MUEBLES SUELTOS TENDRÁN NIVELADORES METALICOS CON TAPAS PLASTICAS

ADECUARSE A LOS CONTACTOS EXISTENTES, DE NO SER ASÍ LOS NUEVOS CONTACTOS O REUBICACIONES SERÁN CON CARGO A LA MARCA

ES RESPONSABILIDAD DE LA MARCA VERIFICAR CON LEVANTAMIENTO FÍSICO LAS MEDIDAS DEL ESPACIO ASIGNADO PREVIA INSTALACIÓN Y/O FABRICACIÓN. EN CASO DE ENCONTRAR ALGUNA DIFERENCIA QUE COMPROMETA EL PROYECTO AUTORIZADO FAVOR DE CONTACTAR AL JEFE DE PROYECTOS DE CORNERS QUE AUTORIZO EL MISMO.

NO SE AUTORIZA PERÍMETRO SOBRE MURO FOCAL

NO SE AUTORIZA COLOCACION DE ESPEJO POR MARCA

RESPECTAR ESCRITORIO DE JEFE DE SECCION

RESPECTAR UBICACION DE EXTINTOR Y ELEMENTOS GRAFICOS

NOTA IMPORTANTE:

SE REQUIERE RETIRO DE MOBILIARIO GENERICO LIVERPOOL POR LA TIENDA .


SE REQUIERE RETIRO DE MOBILIARIO SLA CONVERSE .POR LIVERPOOL

CONTEMPLAR COLOCACION DE CONTACTO EN PERIMETROS POR THINK YA QUE AL MOMENTO DEL LEVANTAMIENTO NO FUERON VISIBLES

MARCA SE APEGARA A LAS NOTAS DE ANTEPROYECTO

VALIDACION DE CARGA PENDIENTE POR COMPRAS

TABLA DE CAPACIDADES AEO XALAPA JUNIORS									
CLAVE	DESCRIPCION	Nº MUEBLES	COLGADO MINIMO	DOBLADO MINIMO	COLGADO MAXIMO	DOBLADO MAXIMO	TOTAL MINIMO	TOTAL MAXIMO	
DISPLAY WALL-1220MM(X2)	PERIMETRO	1	0	0	0	0	0	0	
DISPLAY WALL-1220MM(X1)	PERIMETRO	1	0	0	0	0	0	0	
AE-MEX-FLOR-BOX 2744 MM	BASE PERIMETRO	1	0	0	0	0	0	0	
AE-MEX-FLOR-BOX 1352MM	BASE PERIMETRO	1	0	0	0	0	0	0	
WS-1448-WO-ESP-1220 MM	REPISAS	18	0	32	0	40	576	576	
PARSON MAIN TABLE	MESA	1	0	32	0	40	32	40	
LARGE BUNKER	MESA	1	80	0	90	0	80	90	
SMALL FLOOR CUBE	NESTER	2	0	32	0	40	64	80	
RD-TBL-56	MESA REDONDA	1	0	192	0	240	192	240	
RD-TBL-SQ-SEAT	NESTER	8	0	16	0	20	128	160	
WB-SLRIS-811-B	RISER	1							
WB-SLRIS-415-C	RISER	1							
M-WOOD	FREE STANDING	1	0	0	0	0	0	0	
SH-RIS-2912RF	RISER	2	0	0	0	0	0	0	
SH-RIS-3512	RISER	2	0	0	0	0	0	0	
T-PIPE-RACK-GAL	RACK "T"	0	49	0	65	0	0	0	
2WWAY-CLRM	TRINGLA	5	31	0	41	0	0	203	
BXLG-TBL-6030RF	MESA ALTA	1	0	56	0	70	56	40	
BXLG-STNST-2424RF	MESA NESTER	2	0	24	0	20	48	40	
BXLG-BC-4821/WD	MESA BOOKCASEW/D	1	0	64	0	80	64	80	
MANIQUE	MANIQUE	9	0	0	0	0	0	0	
TOTAL EN CORNER		60	159	448	195	550	1240	1549	

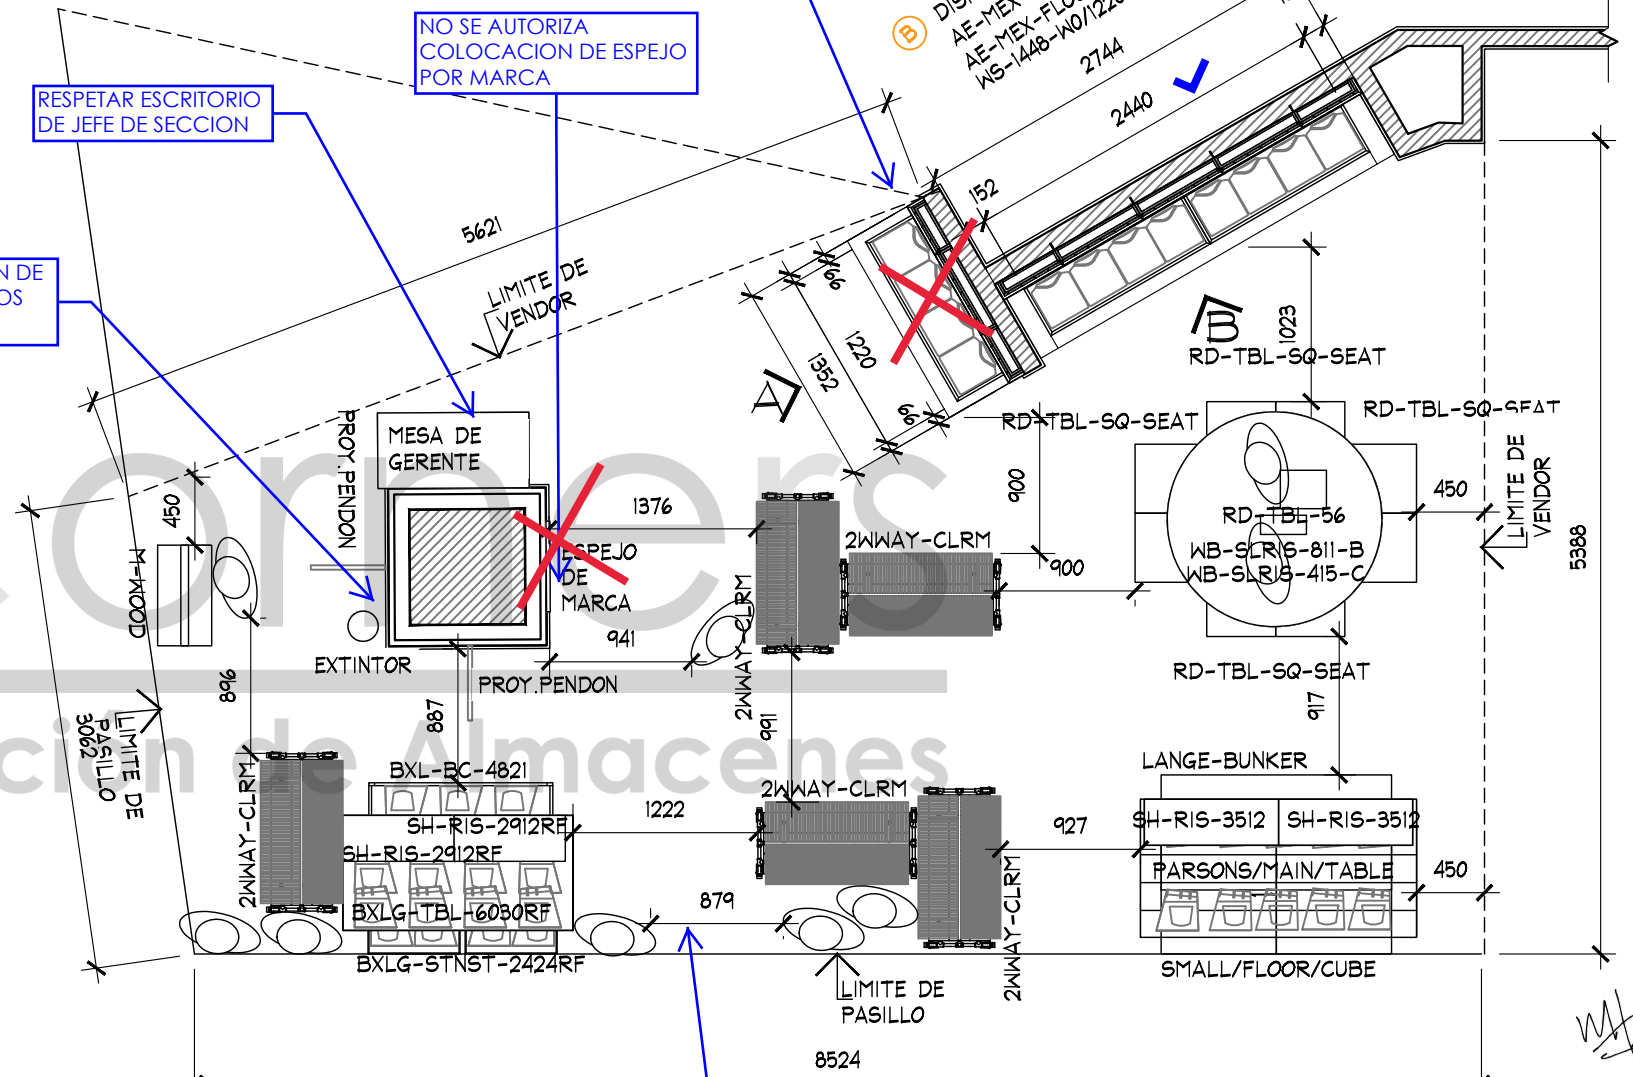

NO SE AUTORIZA CAMBIO DE PISO

APPROVED
By Arq. Mitzi Lara at 10:44 am, Feb 28, 2019

PLANTA PROYECTO ARQUITECTONICO



PROYECTO:
Arq. Marco Blanquet
REVISO:
Arq. Ricardo Arreola
DIBUJO:
PROYECTOS

NOTA:
TODO LO CONTENIDO EN ESTE PLANO ES PROPIEDAD DE THINK ARCHITECTURE S.A. DE C.V. (R). PARA USO EXCLUSIVO Y UNICO DEL PROYECTO, CUALQUIER VARIACION O MODIFICACION DEBERA SER CONSULTADA, ENTENDASE BIEN ANTES DE REALIZARLA.

AMERICAN EAGLE OUTFITTERS LIVERPOOL
PLAZA LAS AMERICAS XALAPA JUNIORS
FECHA: 8-feb.-19
UBICACION:
ACOTACION: MM
AREA PROYECTO: 39.42 M2


No.	FECHA	MODIFICACION Y/O COMENTARIOS	REVISO
1	11/01/2019	RECORTE DE AREA Y ALTURA DE PERIMETRO A 2.70 MTS A SOLICITUD DE AUTORIZACION LIVERPOOL	
2	18/01/2019	AJUSTE DE ALTURA DE LOGO A SOLICITUD DE AEO USA	
3	08/02/2019	AJUSTE DE ALTURA DE PERIMETRO A SOLICITUD DE TIENDA	

CROQUIS DE REFERENCIA
REFERENCIA
CLAVE: AEO-LIV-PLA-AE-XAL-JUN-06
No. DE HOJAS 1 DE 3




CROQUIS DE UBICACION

NO SE AUTORIZA PERÍMETRO SOBRE MURO FOCAL

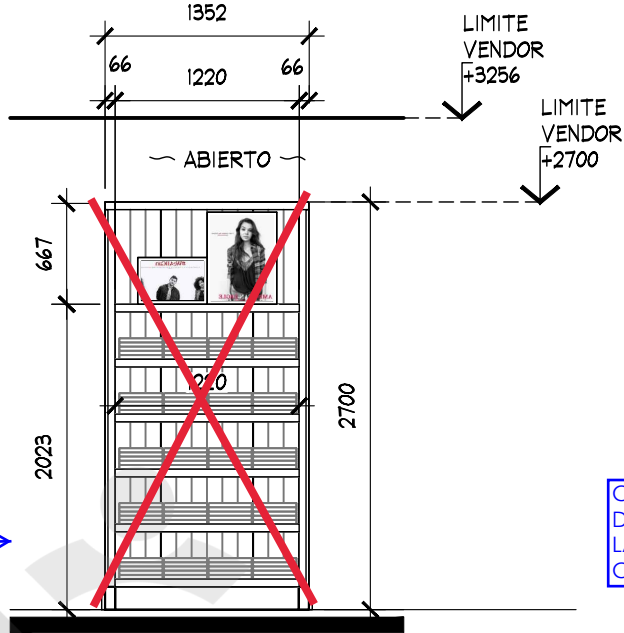

DISPLAY WALL 1220MM (X1)-AJUSTE-66MM (X2)
AE-MEX-FLOOR-BOX 1220MM (X1)
AE-MEX-FLOOR-BOX-AJUSTE 66MM (X2)
WS-1448-W0/1220MM (X6)

ALZADO A
ESC. 1:50

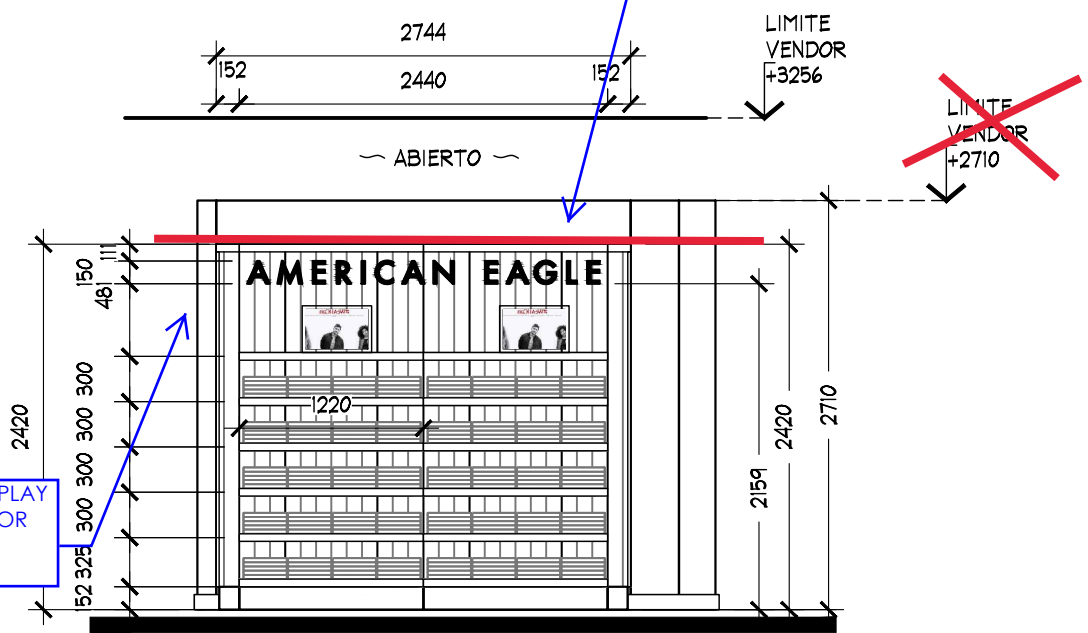

DISPLAY WALL 1220MM(X2)-AJUSTE 152MM (X2)
AE-MEX-FLOOR-BOX 1220 MM (X2)
AE-MEX-FLOOR-BOX-AJUSTE 152MM (X2)
WS-1448-W0/1220MM (X12)

ALZADO B
ESC. 1:50

CUALQUIER ELEMENTO DISPLAY DEBEREA SER VALIDADO POR LA DIRECCION CORRESPONDIENTE

LOGOTIPO ILUMINADO DEBERÁ RESPETAR MANUALES ELECTRICOS VIGENTES DE LIVERPOOL

SE AUTORIZA ALTURA DE 150 MM COMO ULTIMA ACTUALIZACION DE LA MARCA



DETALLE LOGO
ESC. 1:20

ALTURA MÁXMA DE MUEBLES SUELTOS DE 1500 MM.
-LA INSTALACIÓN DE GRÁFICOS Y/O CUALQUIER OTRO ELEMENTO DE DISPLAY QUE ESTE INCLUIDO EN ESTE DOCUMENTO DEBE HACERSE EL MISMO DÍA DEL MOBILIARIO
-LA MARCA INSTALARA PERIMETROS MODULADOS, MONTABLES Y DESMONTABLES EN SITIO @1220 Ó @610 MM.
-TODOS LOS MUEBLES SUELTOS TENDRÁN NIVELADORES METALICOS CON TAPAS PLASTICAS

ADECUARSE A LOS CONTACTOS EXISTENTES, DE NO SER ASÍ LOS NUEVOS CONTACTOS O REUBICACIONES SERÁN CON CARGO A LA MARCA

APPROVED

By Arq. Mitzi Lara at 10:44 am, Feb 28, 2019

ALZADOS

PROYECTO ARQUITECTONICO



PROYECTO:
Arq. Marco Blanquet
REVISO:
Arq. Ricardo Arreola
DIBUJO:
PROYECTOS

NOTA:
TODO LO CONTENIDO EN ESTE PLANO ES PROPIEDAD DE THINK ARCHITECTURE S.A. DE C.V. (R). PARA USO EXCLUSIVO Y ÚNICO DEL PROYECTO, CUALQUIER VARIACION O MODIFICACION DEBERA SER CONSULTADA, ENTENDASE BIEN ANTES DE REALIZARLA.

AMERICAN EAGLE OUTFITTERS
LIVERPOOL PLAZA LAS AMERICAS XALAPA JUNIORS

FECHA:
8-feb.-19
ESCALA:
INDICADA

UBICACION:

ACOTACION:
MM
AREA PROYECTO:
39.42 M2

No.	FECHA	MODIFICACION Y/O COMENTARIOS
1	11/01/2019	RECORTE DE AREA Y ALTURA DE PERIMETRO A 2.70 MTS A SOLICITUD DE AUTORIZACION LIVERPOOL
2	18/01/2019	AJUSTE DE ALTURA DE LOGO A SOLICITUD DE AEO USA
3	08/02/2019	AJUSTE DE ALTURA DE PERIMETRO A SOLICITUD DE TIENDA


REVISO

CROQUIS DE REFERENCIA

REFERENCIA

CLAVE
AEO-LIV-PLA-AME-XAL-JUN-06
No. DE HOJAS
2 DE 3



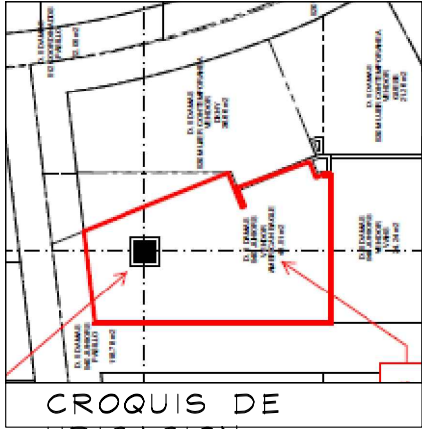


ADECUARSE A LOS CONTACTOS EXISTENTES, DE NO SER ASÍ LOS NUEVOS CONTACTOS O REUBICACIONES SERÁN CON CARGO A LA MARCA

RESPETAR:
-ELEMENTOS GRÁFICOS
-ESPEJOS GENERICOS EXISTENTES (NO DE MARCA)
-MESA DE JEFE DE SECCION

NO SE AUTORIZA IDENTIFICACION EN COLUMNA

LIMITE DE PASILLO

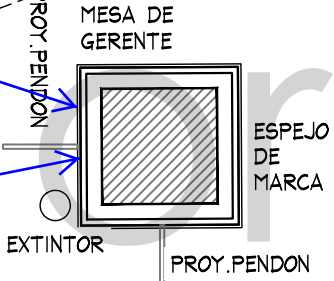

CONTEMPLAR SUMINISTRO Y COLOCACION DE CONTACTO NUEVO POR THINK PARA COLOCACION DE LETRERO ILUMINADO

LIMITE DE VENDOR

NO SE AUTORIZA CAMBIO DE PISO

APPROVED

By Arq. Mitzi Lara at 10:44 am, Feb 28, 2019

FUERZA

PROYECTO ARQUITECTONICO



PROYECTO:
Arq. Marco Blanquet
REVISO:
Arq. Ricardo Arreola
DIBUJO:
PROYECTOS

NOTA:
TODO LO CONTENIDO EN ESTE PLANO ES PROPIEDAD DE THINK ARCHITECTURE S.A. DE C.V. (R). PARA USO EXCLUSIVO Y UNICO DEL PROYECTO, CUALQUIER VARIACION O MODIFICACION DEBERA SER CONSULTADA, ENTENDASE BIEN ANTES DE REALIZARLA.

AMERICAN EAGLE OUTFITTERS
LIVERPOOL PLAZA LAS AMERICAS XALAPA JUNIORS

FECHA:
UBICACION:
ACOTACION: MM
AREA PROYECTO: 39.42 M2

No.	FECHA	MODIFICACION Y/O COMENTARIOS
1	11/01/2019	RECORTE DE AREA Y ALTURA DE PERIMETRO A 2.70 MTS A SOLICITUD DE AUTORIZACION LIVERPOOL
2	18/01/2019	AJUSTE DE ALTURA DE LOGO A SOLICITUD DE AEO USA
3	08/02/2019	AJUSTE DE ALTURA DE PERIMETRO A SOLICITUD DE TIENDA

CROQUIS DE REFERENCIA	REFERENCIA
	CLAVE AEO-LIV-PLA-AME-XAL-JUN-06
No. DE HOJAS	3 DE 3

