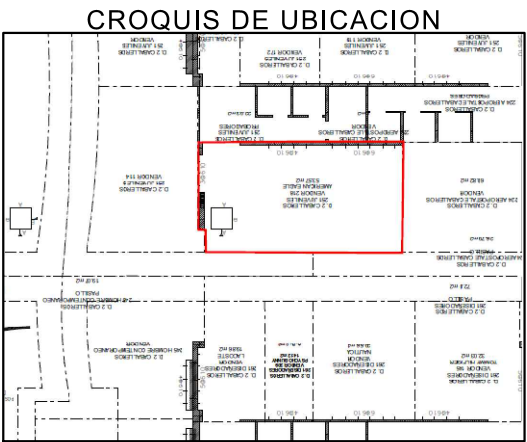


NOTA IMPORTANTE :

AL MOMENTO DEL LEVANTAMIENTO SE ENCONTRO MOBILIARIO DE LA MARCA CELIO Y ADIDAS ASI COMO MOBILIARIO SUELTO , SE DEBERA DE CONTEMPLAR :

RETIRO DE MOBILIARIO CENTRAL Y PERIMETRAL EXISTENTE POR (VERIFICAR CON PLANEACION LIVERPOOL LA COORDINACION DE RETIROS), EN EL CASO QUE SE REQUIERA EL RETIRO POR PARTE DE THINK SE DEBERA DE VERIFICAR CON EL AREA DE MANTENIMIENTO LA ENTREGA DEL MOBILIARIO RETIRADO.

CREMALLERAS NO VISIBLES EN LEVANTAMIENTO , **CONSIDERAR EN PRESUPUESTO THINK**


SE ENCONTRO PISO EXISTENTE EN TIENDA LOSETA CERAMICO 300 X 300 mm COLOR TERRACOTA . **NO SE CONSIDERA RETIRO, NI CAMBIO DE PISO.**

ZOCLO: DE 300 mm DE MARMOL

MARCAS COLINDANTES: AEROPOSTALE / LEVIS

CONTACTOS NO VISIBLES EN LEVANTAMIENTO . **CONTEMPLAR POR THINK.**

SE HARA RECORTE DE FALDON, CONTEMPLAR RESANE CON PINTURA A IGUALAR EXISTENTE EN LA TIENDA LIVERPOOL, VERIFICAR CON AREA DEMANTENIMIENTO, PARA MANTENER LA MISMA ALTURA DE 2.75m TRABAJOS CONTEMPLADOS POR THINK.

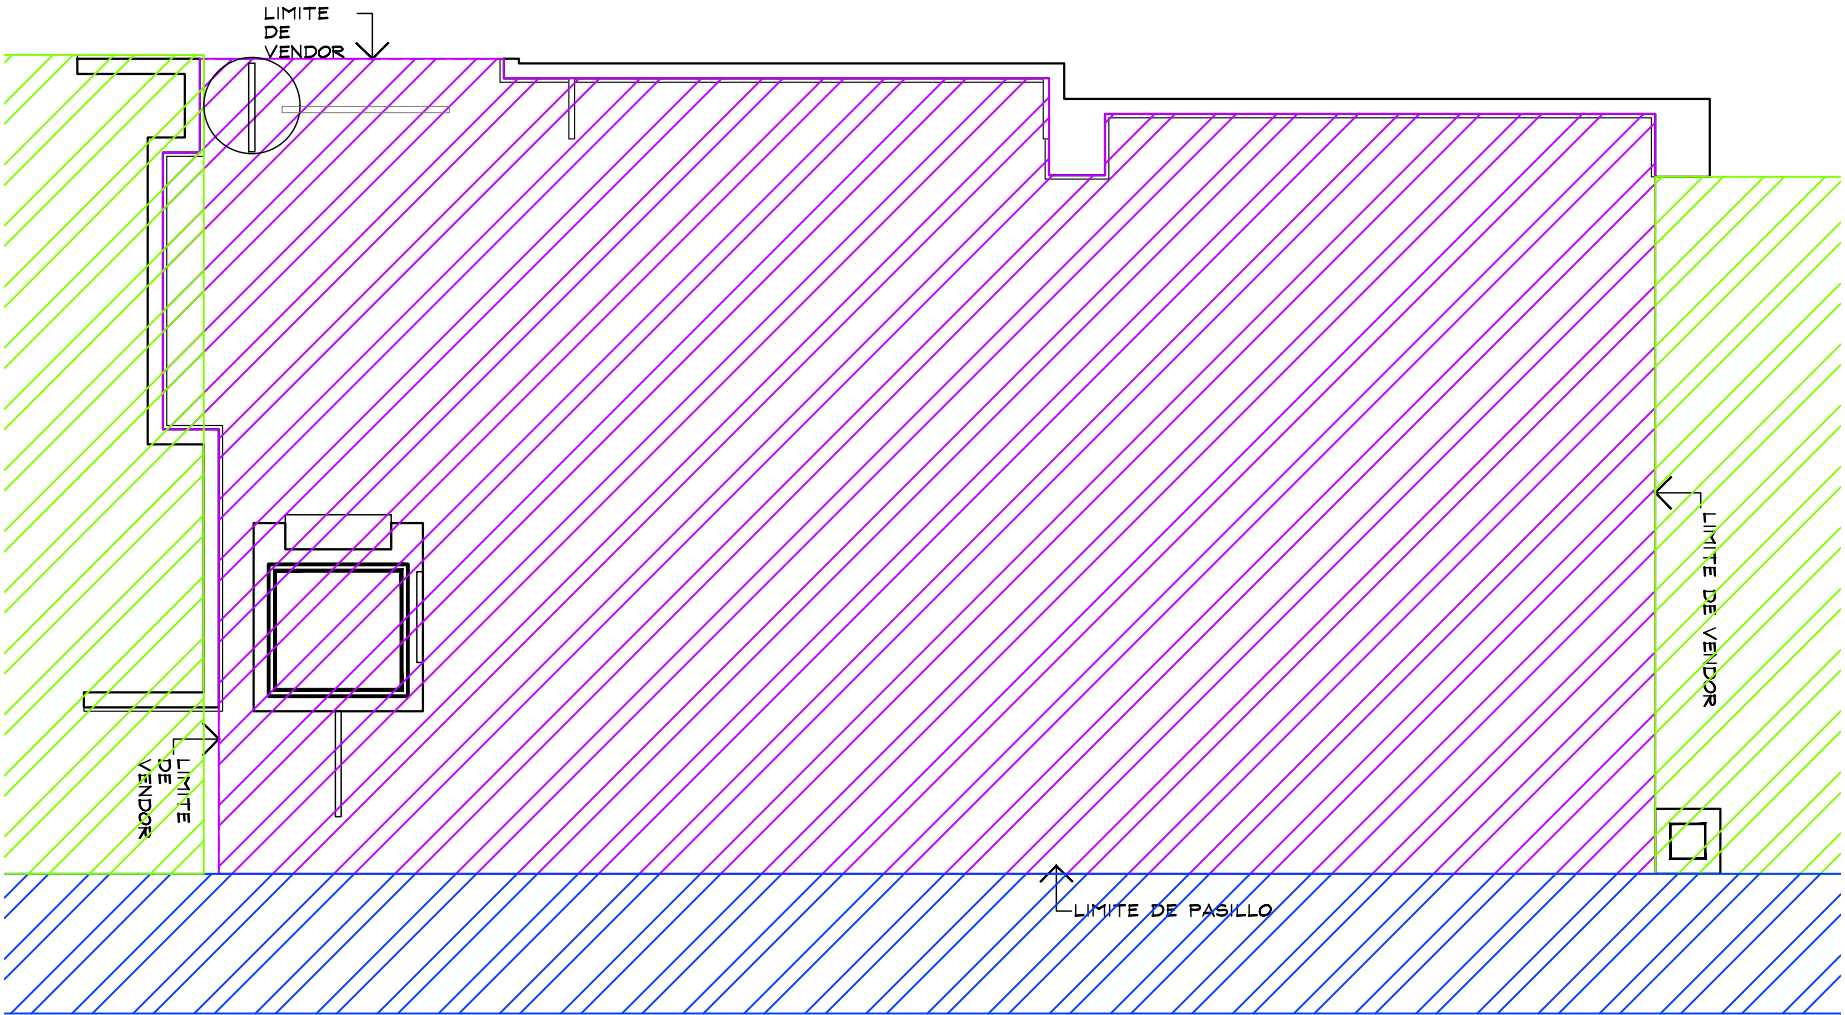

PLANTA GENERAL
ESC. 1:50



AMERICAN EAGLE

Corner

Juveniles

AMERICAN EAGLE

Liverpool
Galerías Cuernavaca

CROQUIS DE UBICACION

DIRECCION:
Autopista México - Acapulco # 299 Colonia Ricardo Flores Magón 5to. Fraccionamiento. Cuernavaca, Morelos. C.P. 62370.


AREA DE PROYECTO:	FECHA:
49.88 m2	29 abril 2021
ESCALA: Indicada	ACOTACION: mm
RESPONSABLE: Proyectos	RESPONSABLE: Arq. Ricardo Arreola

CLAVE
AE-LIV-CUE-JUV-01

Todo lo contenido en este plano es propiedad de THINK ARCHITECTURE S.A. DE C.V. (R), para uso exclusivo y único del proyecto; cualquier variación o modificación deberá ser consultada. Entendase bien antes de realizarla.

Descartes No. 93, 1er. piso
Col. Anzures, Miguel Hidalgo
C.P. 11590 TEL. 62.74.36.86

1 DE 4

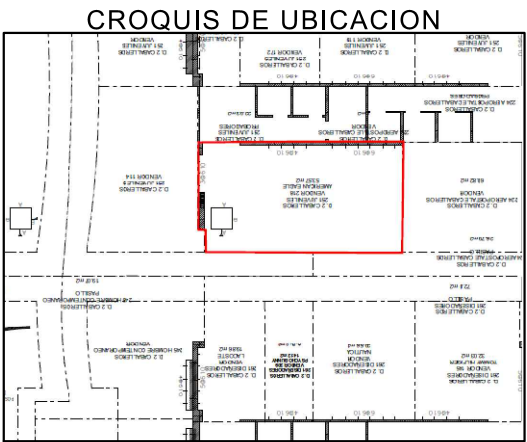

- MURO LIVERPOOL CON PINTURA BLANCA/PERIMETRO CELIO EXISTENTE
- CREMALLERAS NO VISIBLES EN LEVANTAMIENTO CONTEMPLAR POR THINK
- CONTACTOS NO VISIBLES EN LEVANTAMIENTO CONTEMPLAR POR THINK

- MURO LIVERPOOL CON PINTURA BLANCA/PERIMETRO CELIO EXISTENTE
- CREMALLERAS NO VISIBLES EN LEVANTAMIENTO CONTEMPLAR POR THINK
- CONTACTOS NO VISIBLES EN LEVANTAMIENTO CONTEMPLAR POR THINK

- MURO LIVERPOOL CON PINTURA BLANCA/PERIMETRO ADIDAS EXISTENTE
- CREMALLERAS NO VISIBLES EN LEVANTAMIENTO CONTEMPLAR POR THINK
- CONTACTOS NO VISIBLES EN LEVANTAMIENTO CONTEMPLAR POR THINK

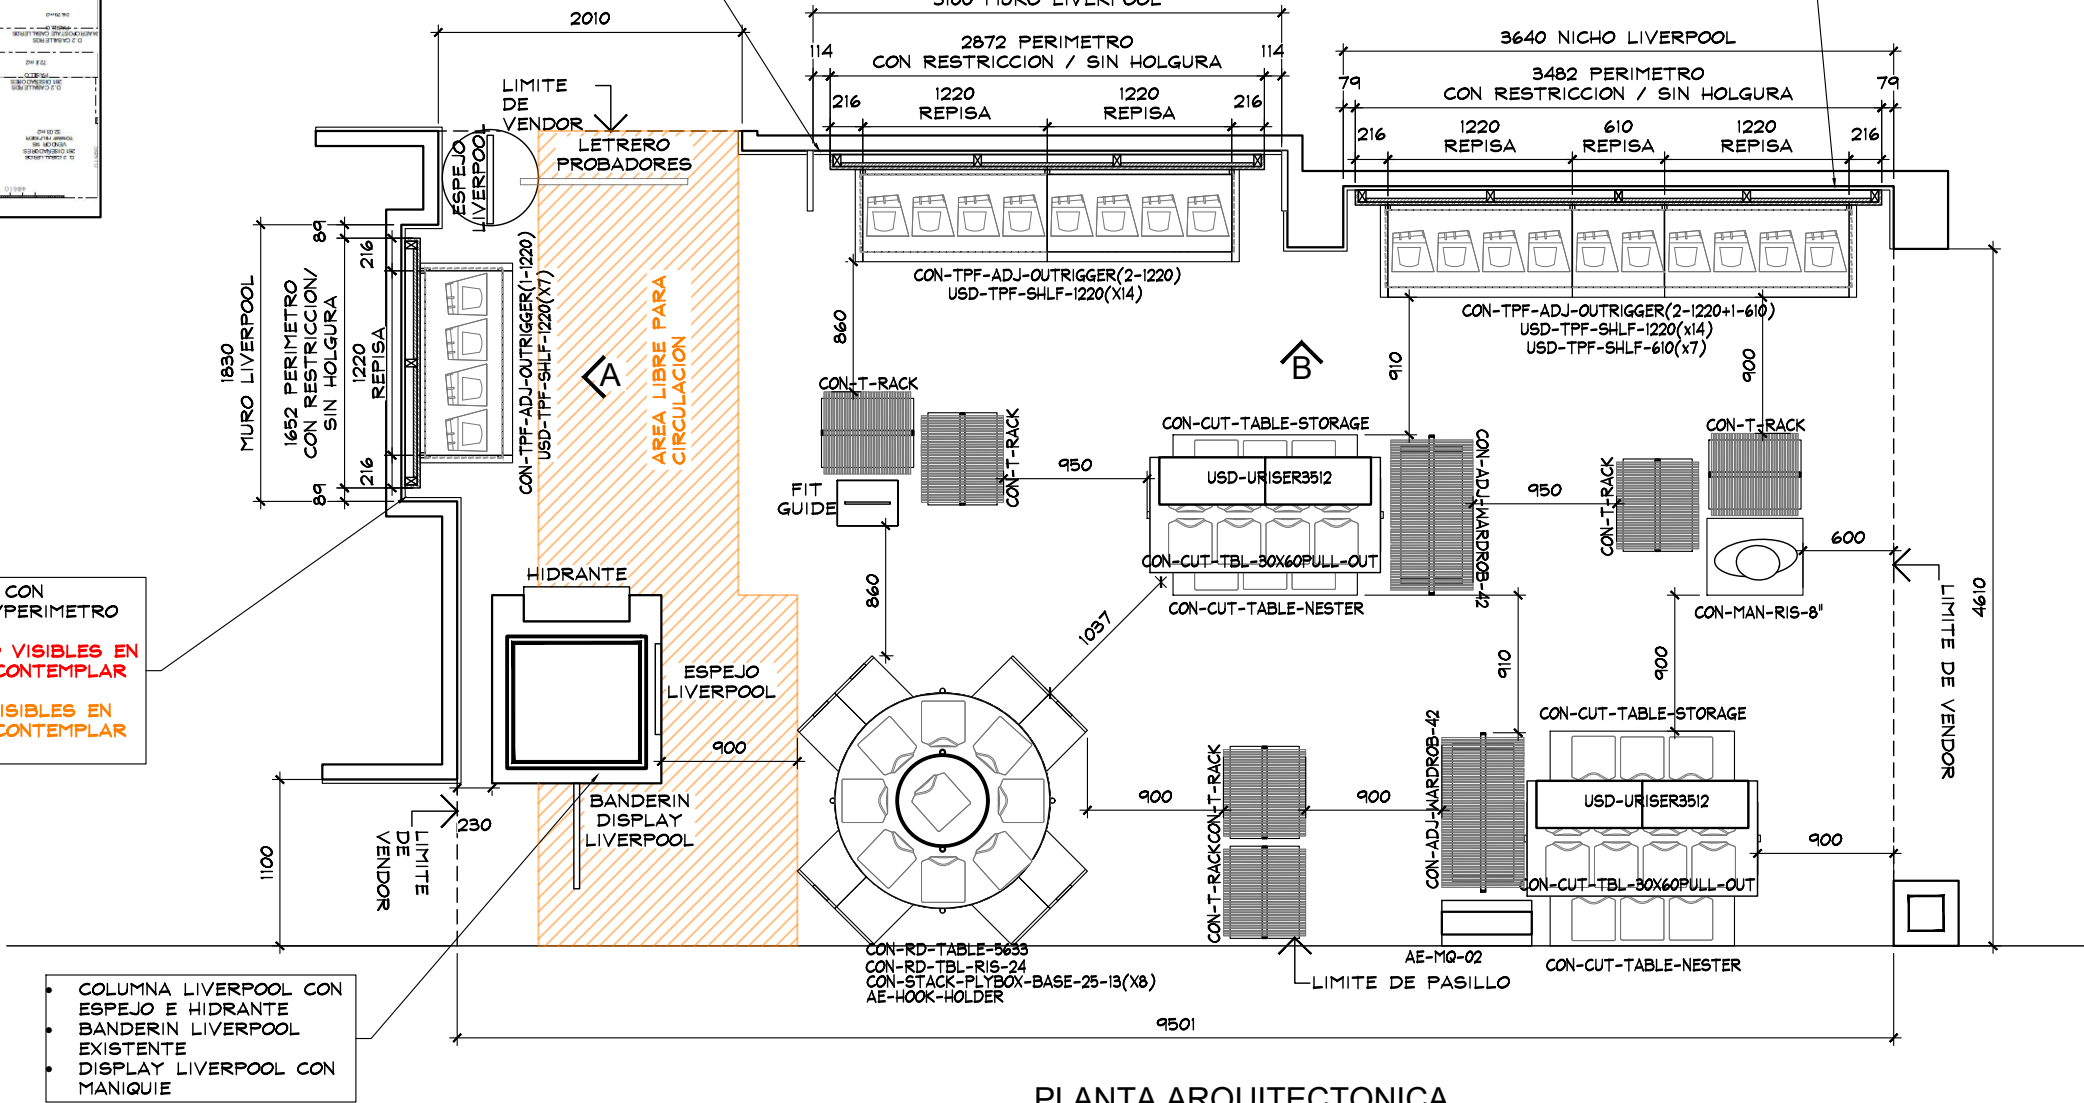


TABLA DE CAPACIDADES AE LIVERPOOL CUERNAVACA JUVENILES								
CLAVE	DESCRIPCION	Nº MUEBLES	COLGADO MINIMO	DOBLADO MINIMO	COLGADO MAXIMO	DOBLADO MAXIMO	TOTAL MINIMO	TOTAL MAXIMO
CON-TPF-ADJ-OUTRIGGER (1-1220MM)	PERIMETRO	1	0	0	0	0	0	0
CON-TPF-ADJ-OUTRIGGER (2-1220MM)	PERIMETRO	1	0	0	0	0	0	0
CON-TPF-ADJ-OUTRIGGER (2-1220MM+1-610MM)	PERIMETRO	1	0	0	0	0	0	0
USD-TPF-SHLF-1220MM	REPISAS	35	0	32	0	40	1120	1120
USD-TPF-SHLF-610MM	REPISAS	7	0	32	0	40	224	224
CON-RD-TABLE-5633	MESA REDONDA	1	0	192	0	240	192	240
CON-STACK-PLYBOX-BASE-25-13	PLYWOOD	8	0	16	0	20	128	160
CON-RD-TBL-RIS-24	RISER	1	0	0	0	0	0	0
AE-HOOK-HOLDER	CAJON STORAGE	1	0	0	0	0	0	0
AE-MQ-02	MARQUEE	1	0	0	0	0	0	0
USD-URISER3512	RISER	4	0	0	0	0	0	0
CON-T-RACK	RACK "T"	6	49	0	65	0	291	388
CON-ADJ-WARDROB-42	TRINGLA	2	31	0	41	0	0	81
CON-CUT-TBL-30x60PULL-OUT	MESA ALTA	2	0	56	0	70	112	40
CON-CUT-TABLE-NESTER	MESA NESTER	2	0	24	0	20	48	40
CON-CUT-TABLE-STORAGE	STORAGE	2	0	0	0	0	0	0
FIT GUIDE	GRAFICO TOTEM	1	0	0	0	0	0	0
CON-MAN-RIS-8	BASE MANIQUE ALTA	1	0	0	0	0	0	0
MANIQUE	MANIQUE	1	0	0	0	0	0	0
TOTAL EN CORNER		78	79	416	105	510	2115	2293

PLANTA ARQUITECTONICA
ESC. 1:50

AMERICAN EAGLE

Corner

Juveniles

AMERICAN EAGLE

Liverpool

Galerías Cuernavaca

CROQUIS DE UBICACION

DIRECCION:

Autopista México - Acapulco # 299 Colonia Ricardo Flores Magón 5to. Fraccionamiento. Cuernavaca, Morelos. C.P. 62370.

AREA DE PROYECTO: 49.88 m2

FECHA: 29 abril 2021

ESCALA: Indicada

ACOTACION: mm

RESPONSABLE: Proyectos

RESPONSABLE: Arq. Ricardo Arreola


CLAVE



AE-LIV-CUE-JUV-01

Todo lo contenido en este plano es propiedad de THINK ARCHITECTURE S.A. DE C.V. (R), para uso exclusivo y único del proyecto; cualquier variación o modificación deberá ser consultada. Entendase bien antes de realizarla.

Descartes No. 93, 1er. piso
Col. Anzures, Miguel Hidalgo
C.P. 11590 TEL. 62.74.36.86

2 DE 4

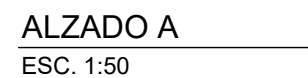[illegible]

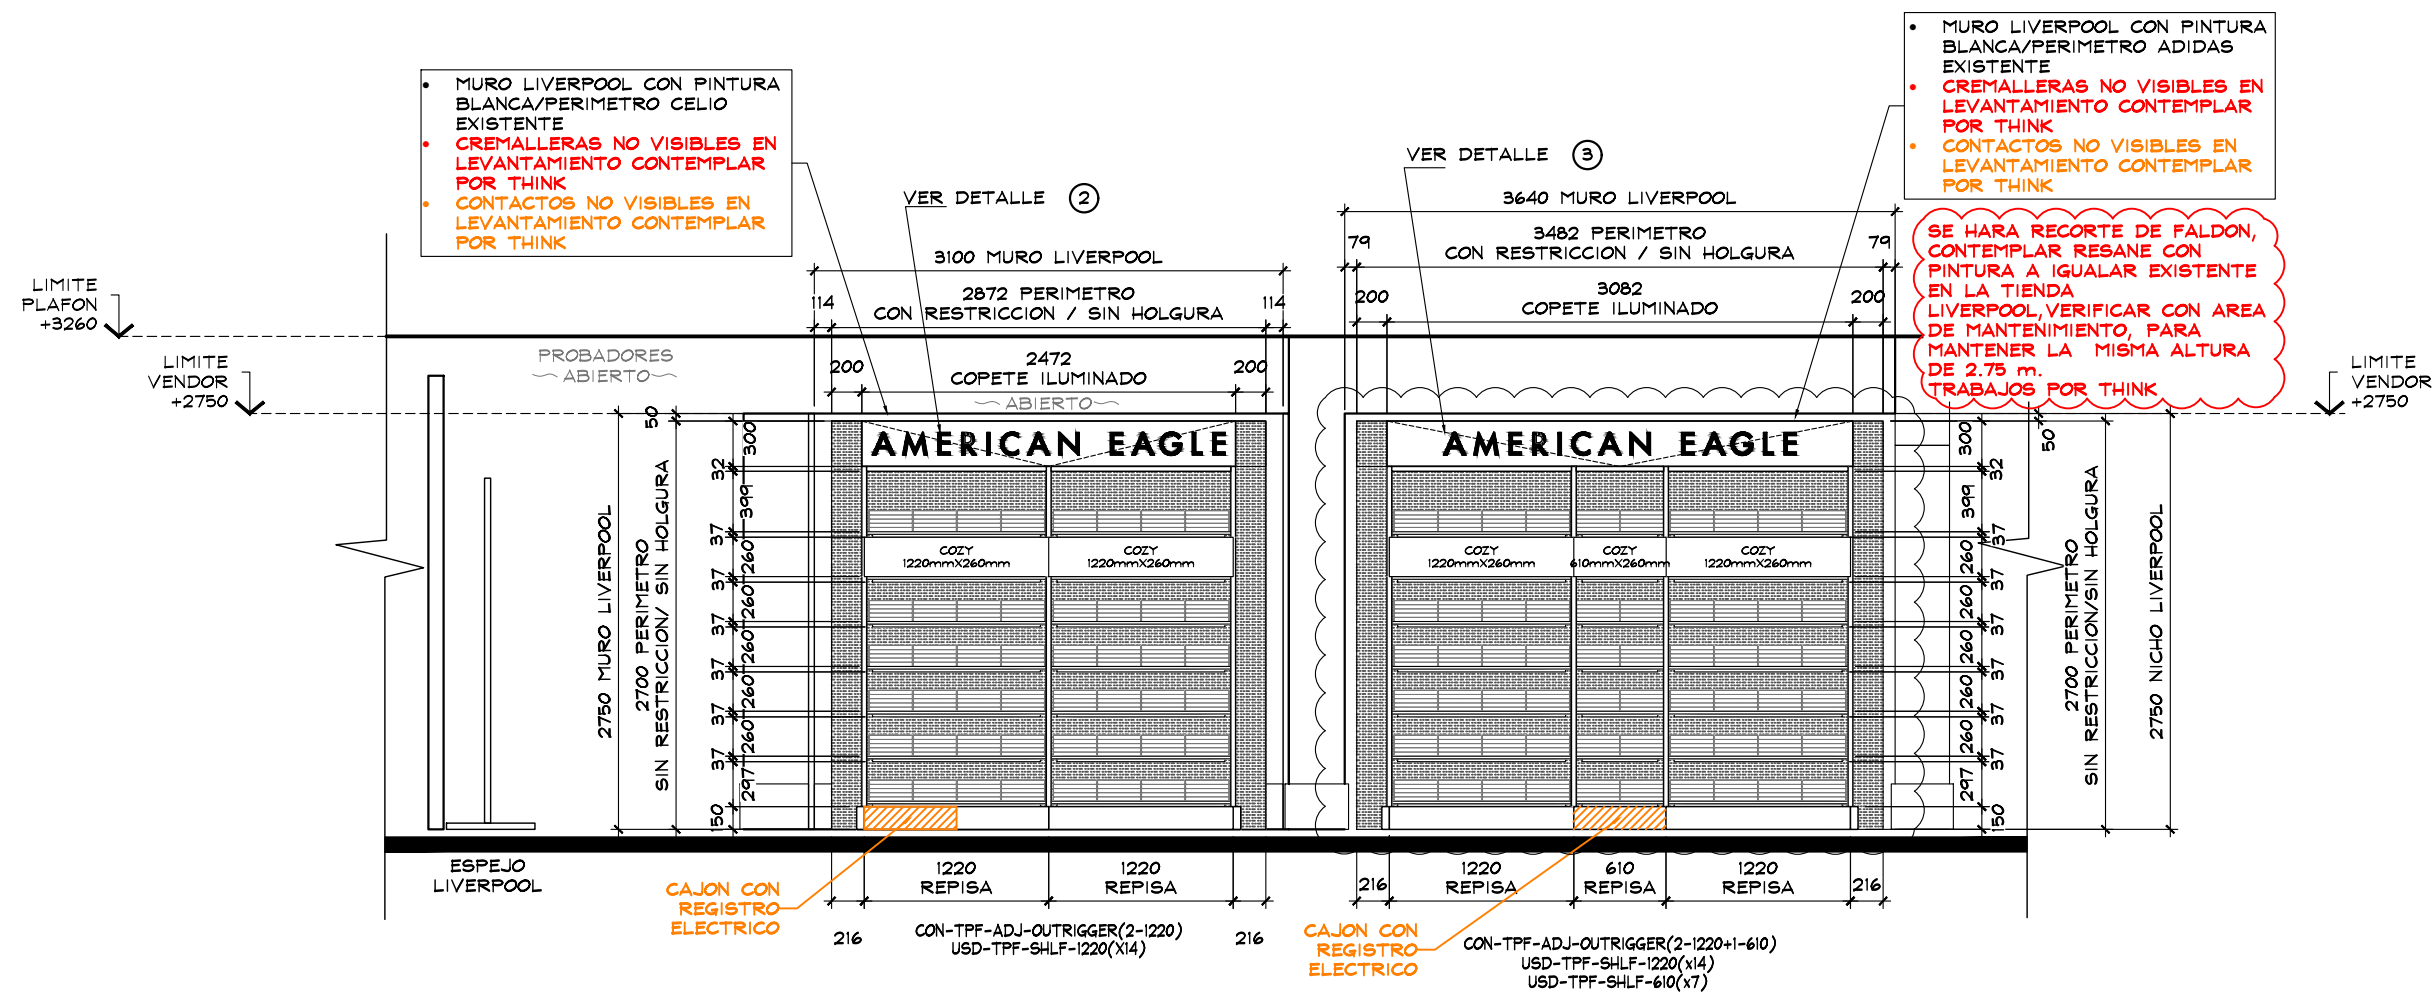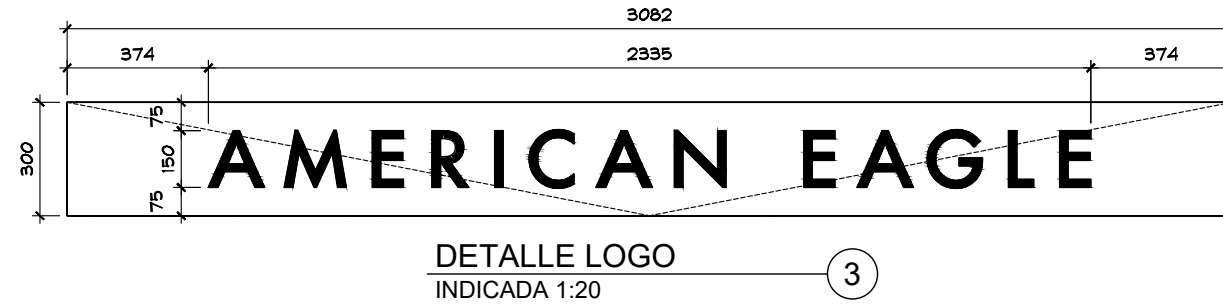

ALZADO B
ESC. 1:50

