


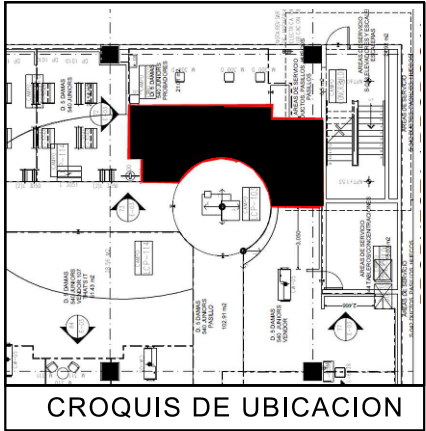

NOTA IMPORTANTE :

AL MOMENTO DEL PROYECTO SE ENCONTRO "BIOGRAPHY", ASI COMO MOBILIARIO SUELTO GENERICO, SE DEBERA DE CONTEMPLAR :

RETIRO DE COLGADORES Y MOBILIARIO CENTRAL Y PERIMETRAL EXISTENTE POR (VERIFICAR CON PLANEACION LIVERPOOL LA COORDINACION DE RETIROS), EN EL CASO QUE SE REQUIERA EL RETIRO POR PARTE DE THINK SE DEBERA DE VERIFICAR CON EL AREA DE MANTENIMIENTO LA ENTREGA DEL MOBILIARIO RETIRADO.

SE ENCONTRO PISO CERAMICO TIPO GENERICO DE TIENDA, POR LO QUE NO SE PROPONE CAMBIO DE PISO.

MARCA COLINDANTE SARAH BUSTANI / SXY JNS


EN PERIMETRO SE ENCONTRO VINIL DE COLORES Y VINIL TIPO LADRILLOS.

EN MUROS CON CREMALLERAS TIENEN UNA ENTRECALLE HORIZONTAL LA CUAL MARCA EL LIMITE DE VENDOR.

CADA UNO DE LOS PERIMETROS CUENTA CON UN CONTACTO EN MURO A 0.70cm DE ALTURA.

EN UNO DE LOS PERIMETROS SE ENCONTRO UN ZOCLO CON 6cm DE ESPESOR, CONTEMPLAR PARA FABRICACION Y COLOCACION DE PERIMETRO.

SIMBOLOGIA GENERAL	
	INDICA MARCAS VECINAS
	INDICA ESPACIO DESIGNADO A AMERICAN EAGLE
	INDICA PASILLO
	INDICA PROBADORES

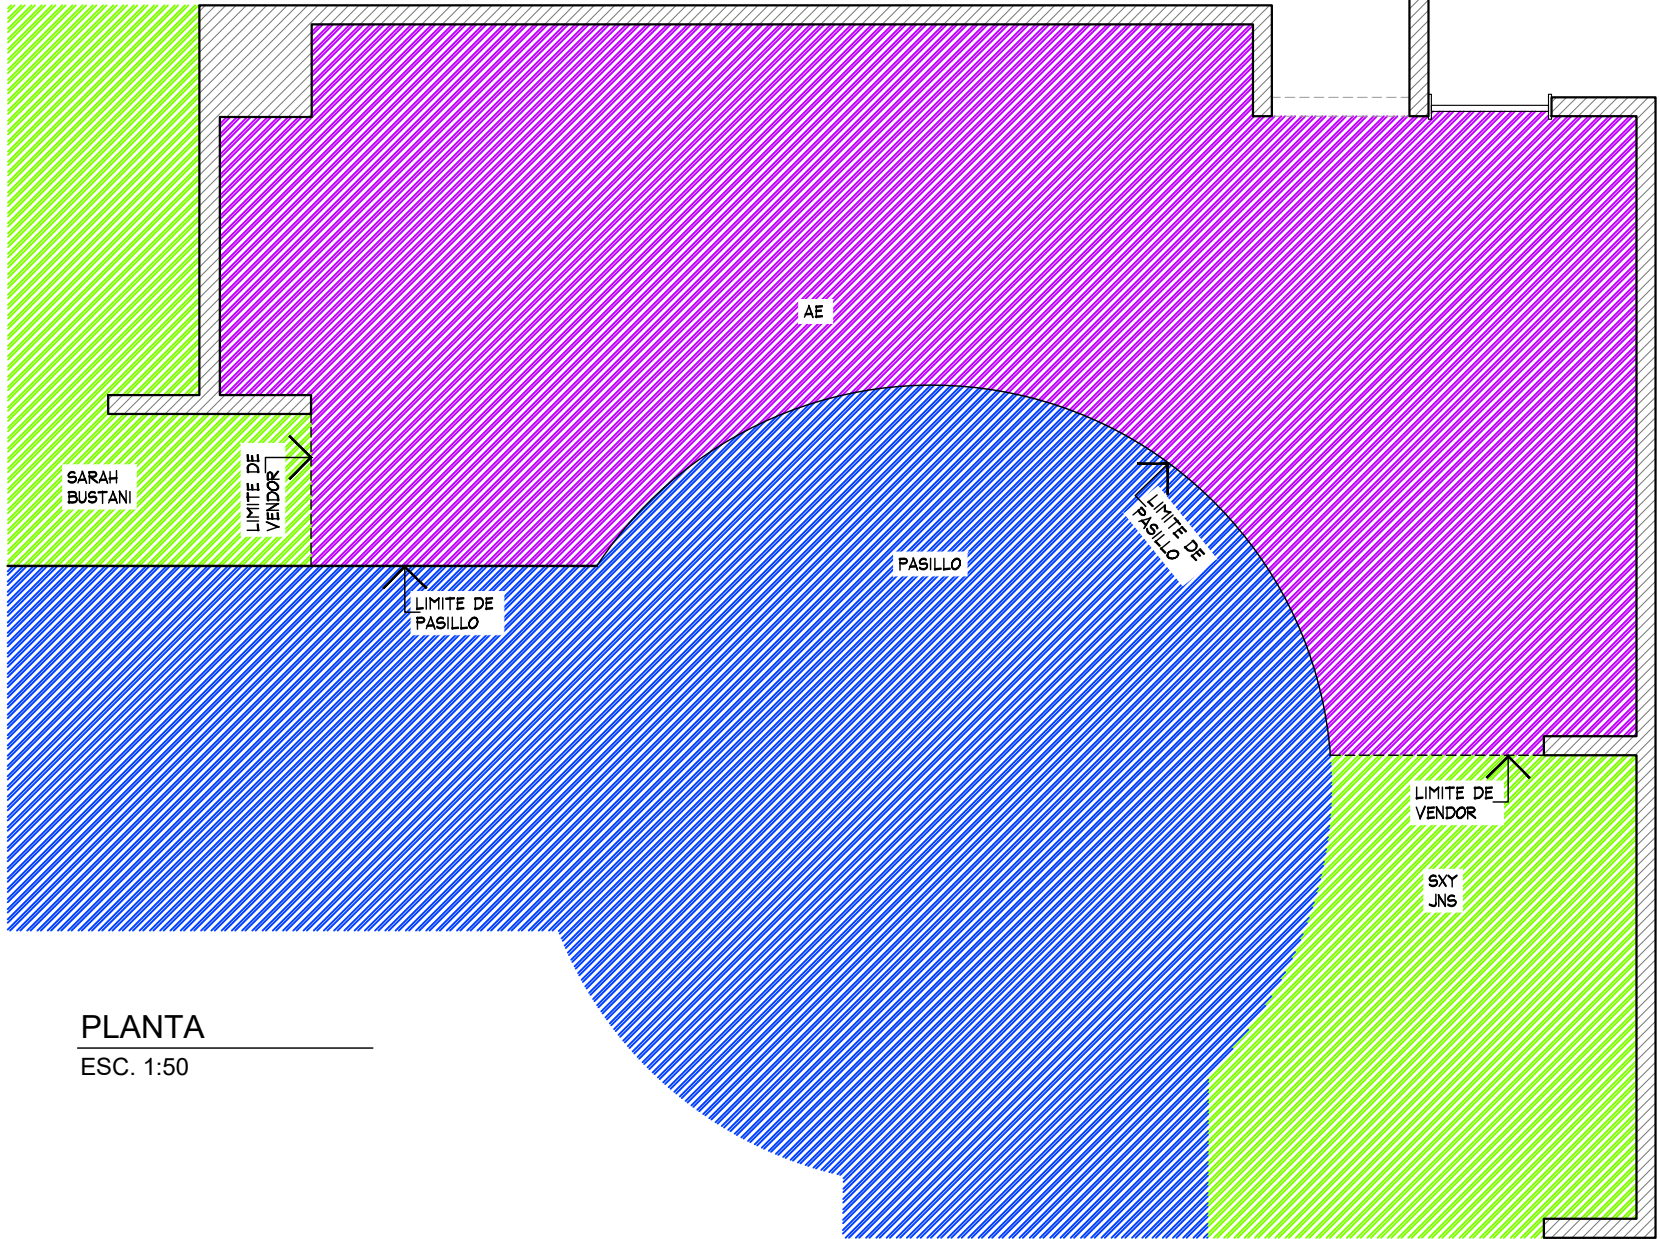

PLANTA
ESC. 1:50

PLANTA GENERAL

PROYECTO



PROYECTO:
Arq. Marco Blanquet

REVISO:
Arq. Ricardo Arreola

DIBUJO:
PROYECTOS

NOTA:
TODO LO CONTENIDO EN ESTE PLANO ES PROPIEDAD DE THINK ARCHITECTURE S.A. DE C.V. (R), PARA USO EXCLUSIVO Y UNICO DEL PROYECTO, CUALQUIER VARIACION O MODIFICACION DEBERA SER CONSULTADA, ENTIENDASE BIEN ANTES DE REALIZARLA.

AMERICAN EAGLE
LIVERPOOL MORELIA JUNIORS

FECHA: 16/06/2020
UBICACION:
ESCALA: INDICADA

ACOTACION: MM
AREA PROYECTO: 29.62

No.	FECHA	MODIFICACION Y/O COMENTARIOS	REVISO

CROQUIS DE REFERENCIA	REFERENCIA

CLAVE
AEO-LIV-MOR-JUN-02


No. DE HOJAS 1 DE 4



CROQUIS DE UBICACION

EN ESTE PERIMETRO SE ENCONTRA UN ZOCLO CON 6cm DE ESPESOR, CONTEMPLAR PARA FABRICACION DE MOBILIARIO

DISPLAY WALL 1220mm (x3) + DISPLAY WALL 610mm (x3) + AJUSTE 342mm (x2)
AE-MEX-FLOOR-BOX 1220mm (x3) + AE-MEX-FLOOR-BOX 610mm (x2) + REGISTRO ELECTRICO 610mm (x1) + AJUSTE 342mm (x2)
WS-1448-WO- 1830mm (x24)

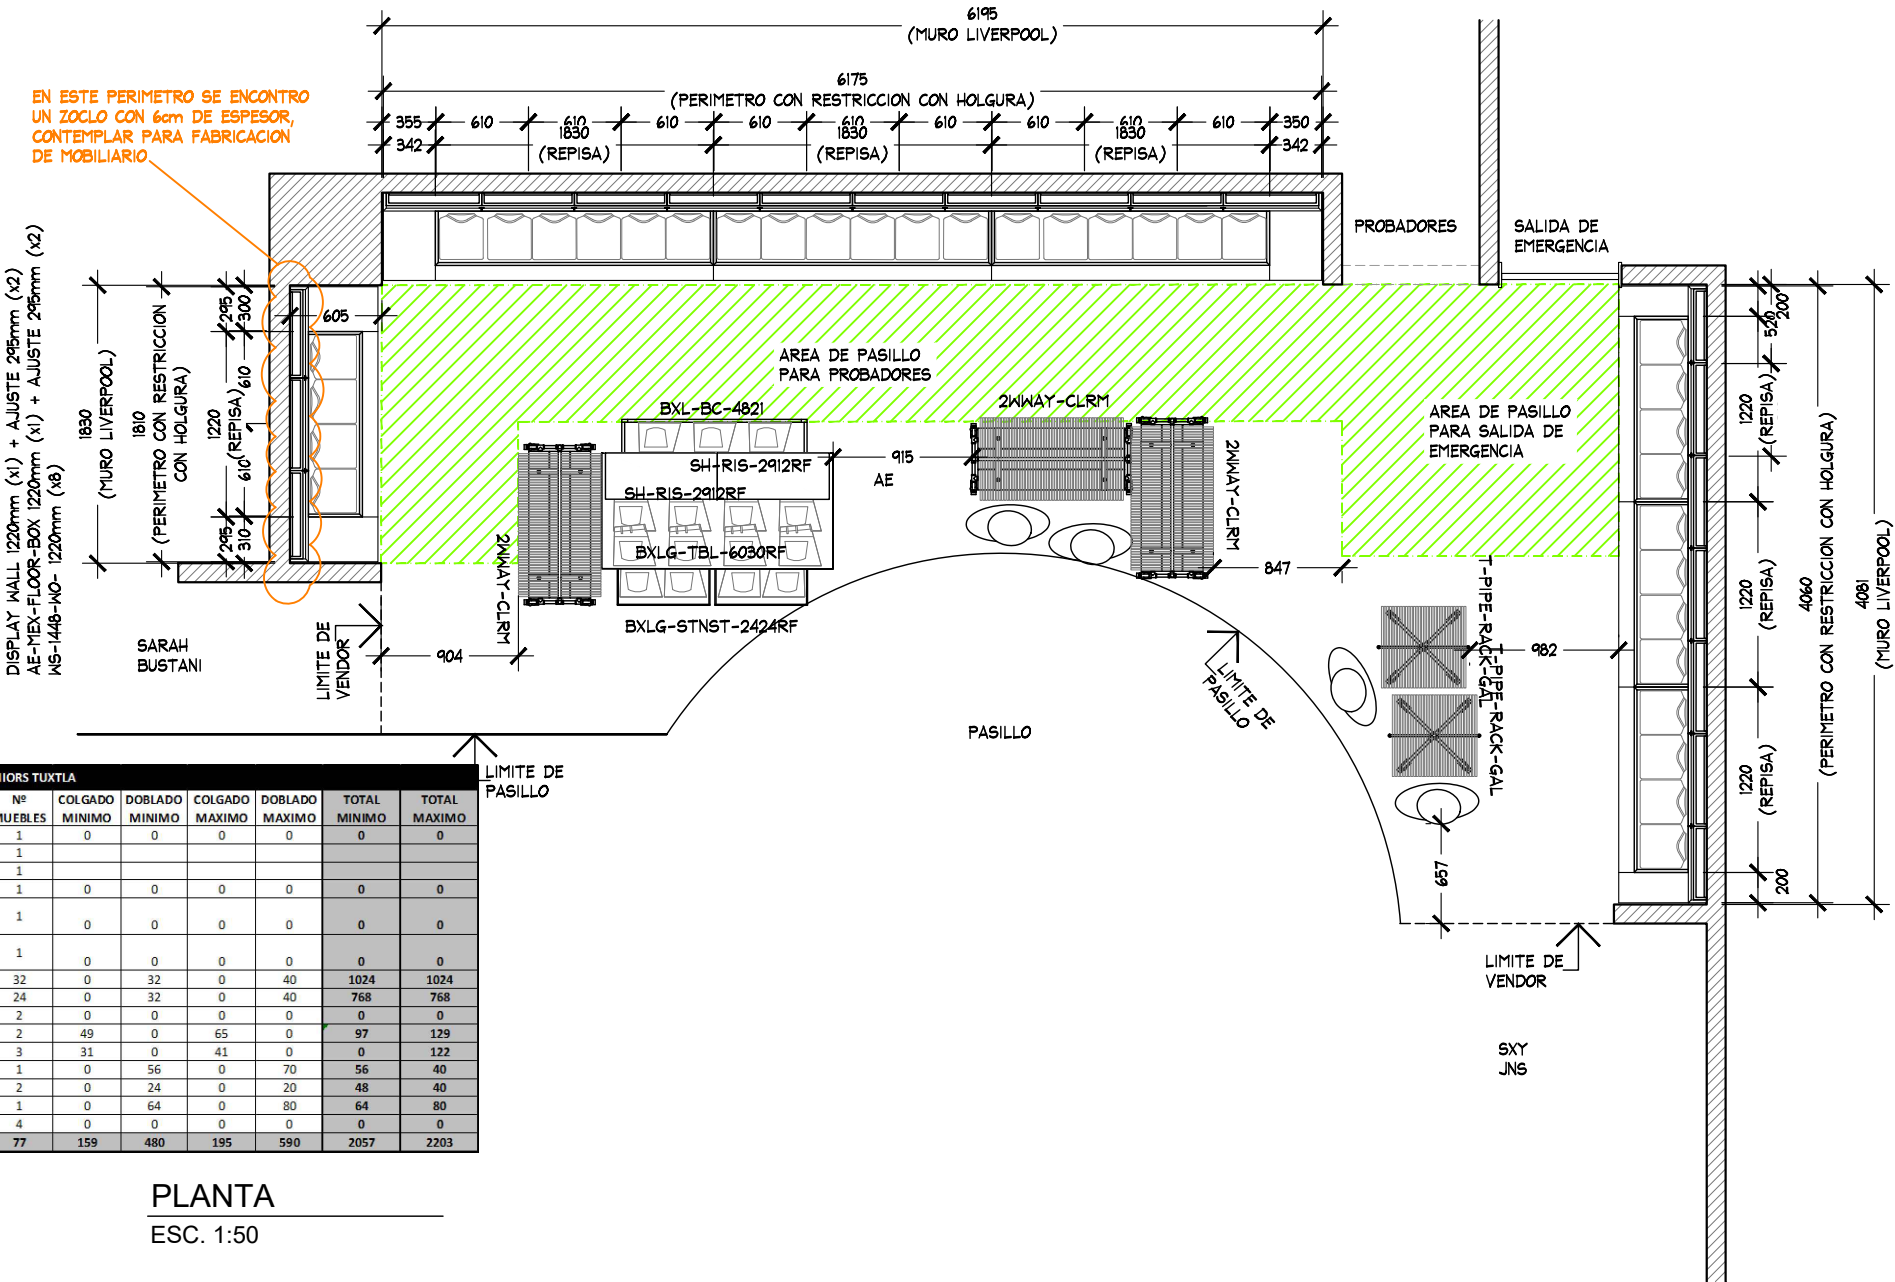

DISPLAY WALL 1220mm (x3) + AJUSTE 200mm (x2)
AE-MEX-FLOOR-BOX 1220mm (x2) + AE-MEX-FLOOR-BOX 1220mm CON REGISTRO ELECTRICO (x1) + AJUSTE 200mm (x2)
WS-1448-WO- 1220mm (x24)

TABLA DE CAPACIDADES AE JUNIORS Tuxtla								
CLAVE	DESCRIPCION	Nº MUEBLES	COLGADO MINIMO	DOBLADO MINIMO	COLGADO MAXIMO	DOBLADO MAXIMO	TOTAL MINIMO	TOTAL MAXIMO
DISPLAY WALL-1220MM (x1) + AJUSTE 295MM (x2)	PERIMETRO JGO	1	0	0	0	0	0	0
DISPLAY WALL-1220MM (x3) + 610MM (x3) + AJUSTE 342 (x2)	PERIMETRO JGO	1						
DISPLAY WALL-1220MM (x3) + AJUSTE 200MM (x2)	PERIMETRO JGO	1						
AE-MEX-FLOOR-BOX 1220MM (x1) + AJUSTE 295MM (x2)	BASE PERIMETRO JGO	1	0	0	0	0	0	0
AE-MEX-FLOOR-BOX 1220MM (x3) + 610MM (x2) + AJUSTE 342MM(X2)+REGISTRO ELECTRICO 610MM(X1)	BASE PERIMETRO JGO	1	0	0	0	0	0	0
AE-MEX-FLOOR-BOX 1220MM (x2) + 1200MM CON REGISTRO ELECTRICO (X1) + AJUSTE 200MM (x2)	BASE PERIMETRO JGO	1	0	0	0	0	0	0
WS-1448-WO/1220 MM	REPISAS	32	0	32	0	40	1024	1024
WS-1448-WO/1830 MM	REPISAS	24	0	32	0	40	768	768
SH-RIS-2912RF	RISER	2	0	0	0	0	0	0
T-PIPE-RACK-GAL	RACK "T"	2	49	0	65	0	97	129
ZWWAY-CLRM	TRINGLA	3	31	0	41	0	0	122
BXLG-TBL-6030RF	MESA ALTA	1	0	56	0	70	56	40
BXLG-STNST-2424RF	MESA NESTER	2	0	24	0	20	48	40
BXLG-BC-4821/WD	MESA BOOKCASEW/D	1	0	64	0	80	64	80
MANIQUE	MANIQUE	4	0	0	0	0	0	0
TOTAL EN CORNER		77	159	480	195	590	2057	2203

PLANTA
ESC. 1:50

PLANTA MOBILIARIO

PROYECTO



PROYECTO:
Arq. Marco Blanquet
REVISO:
Arq. Ricardo Arreola
DIBUJO:
PROYECTOS

NOTA:
TODO LO CONTENIDO EN ESTE PLANO ES PROPIEDAD DE THINK ARCHITECTURE S.A. DE C.V. (R), PARA USO EXCLUSIVO Y UNICO DEL PROYECTO, CUALQUIER VARIACION O MODIFICACION DEBERA SER CONSULTADA, ENTENDASE BIEN ANTES DE REALIZARLA.

AMERICAN EAGLE
LIVERPOOL MORELIA JUNIORS
FECHA: 16/06/2020
UBICACION:
ESCALA: INDICADA

ACOTACION: MM
AREA PROYECTO: 29.62


No.	FECHA	MODIFICACION Y/O COMENTARIOS	REVISO

CROQUIS DE REFERENCIA	REFERENCIA


CLAVE AEO-LIV-MOR-JUN-02	AMERICAN EAGLE
No. DE HOJAS 2 DE 4	



CROQUIS DE UBICACION

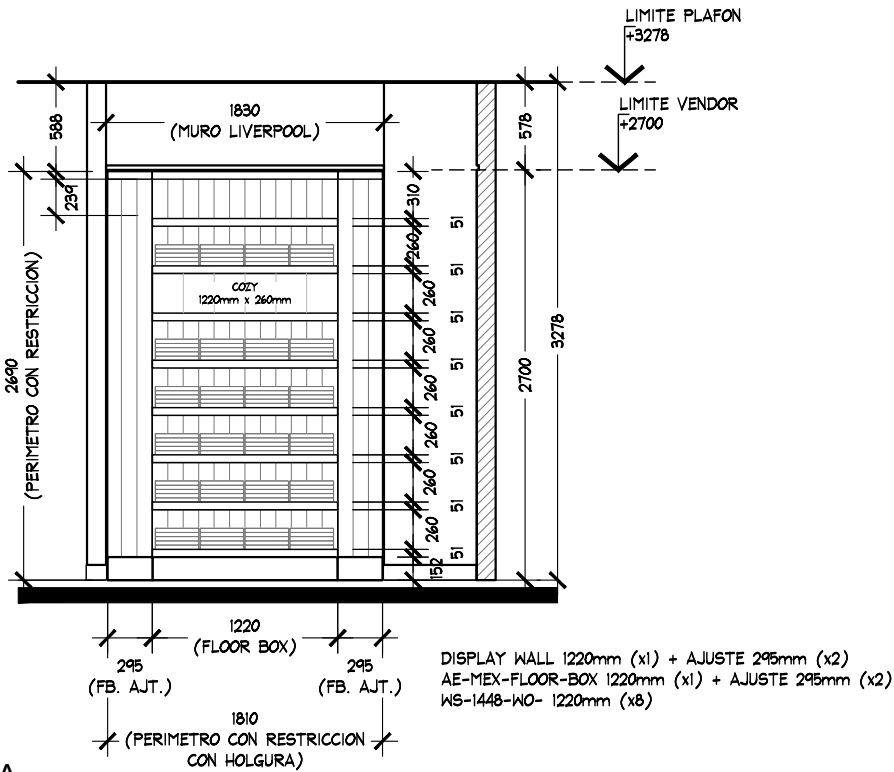

ALZADO A
ESC. 1:50

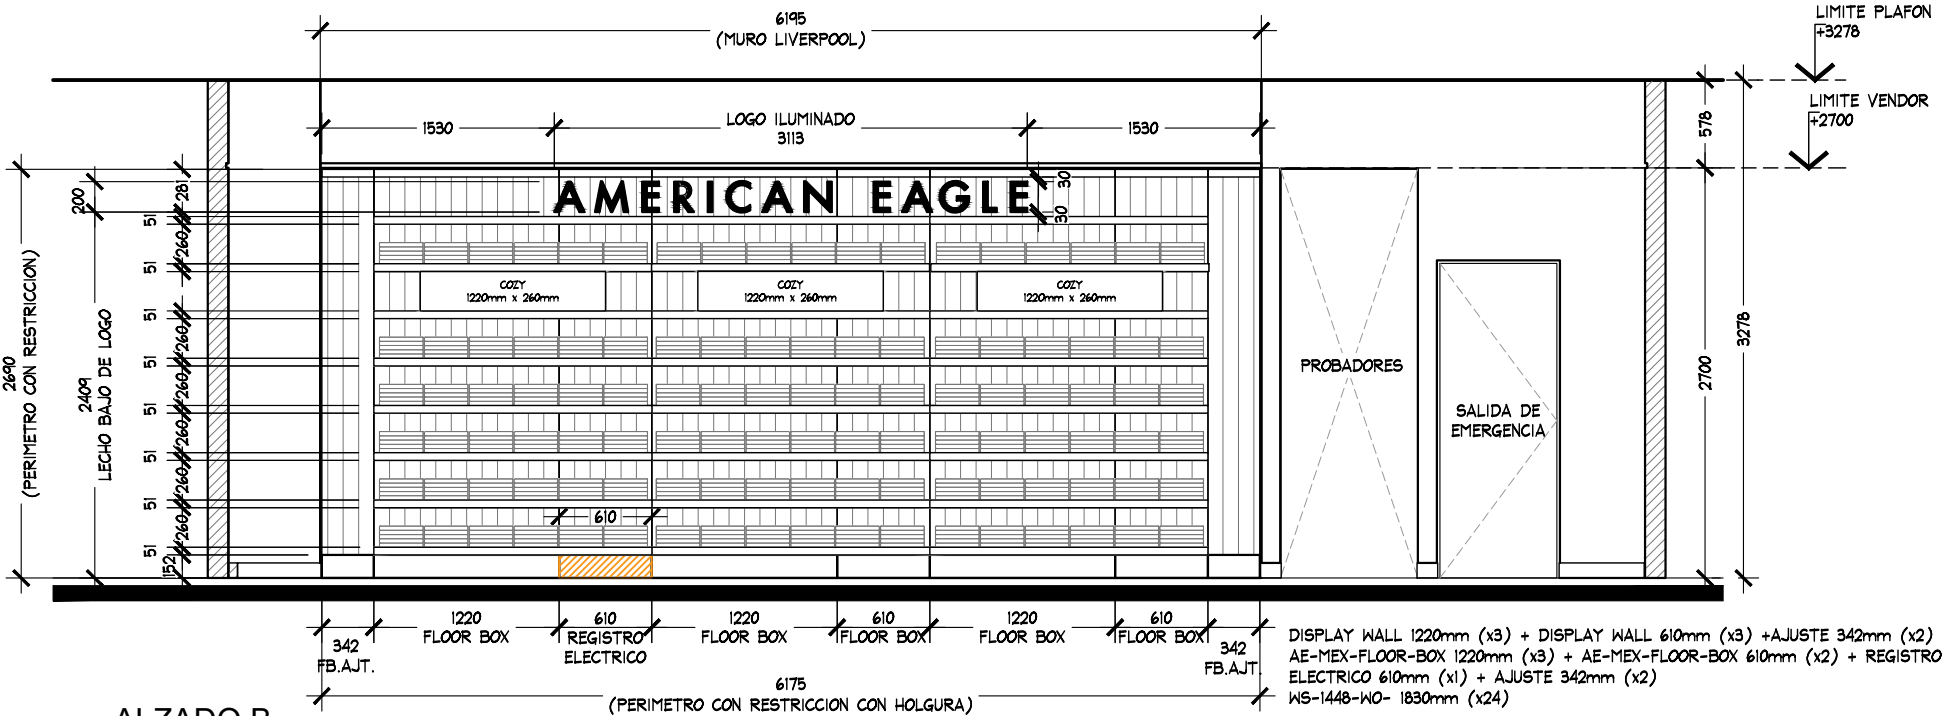

ALZADO B
ESC. 1:50

ALZADO

PROYECTO



PROYECTO:
Arq. Marco Blanquet
REVISO:
Arq. Ricardo Arreola
DIBUJO:
PROYECTOS

NOTA:
TODO LO CONTENIDO EN ESTE PLANO ES
PROPIEDAD DE THINK ARCHITECTURE S.A.
DE C.V. (R), PARA USO EXCLUSIVO Y
UNICO DEL PROYECTO, CUALQUIER
VARIACION O MODIFICACION DEBERA SER
CONSULTADA, ENTIENDASE BIEN ANTES DE
REALIZARLA.



AMERICAN EAGLE
LIVERPOOL MORELIA JUNIORS
FECHA: 16/06/2020
UBICACION:
ESCALA: INDICADA

ACOTACION: MM
AREA PROYECTO: 29.62

No.	FECHA	MODIFICACION Y/O COMENTARIOS	REVISO

CROQUIS DE REFERENCIA	REFERENCIA

CLAVE
AEO-LIV-MOR-JUN-02
No. DE HOJAS 3 DE 4
AMERICAN EAGLE

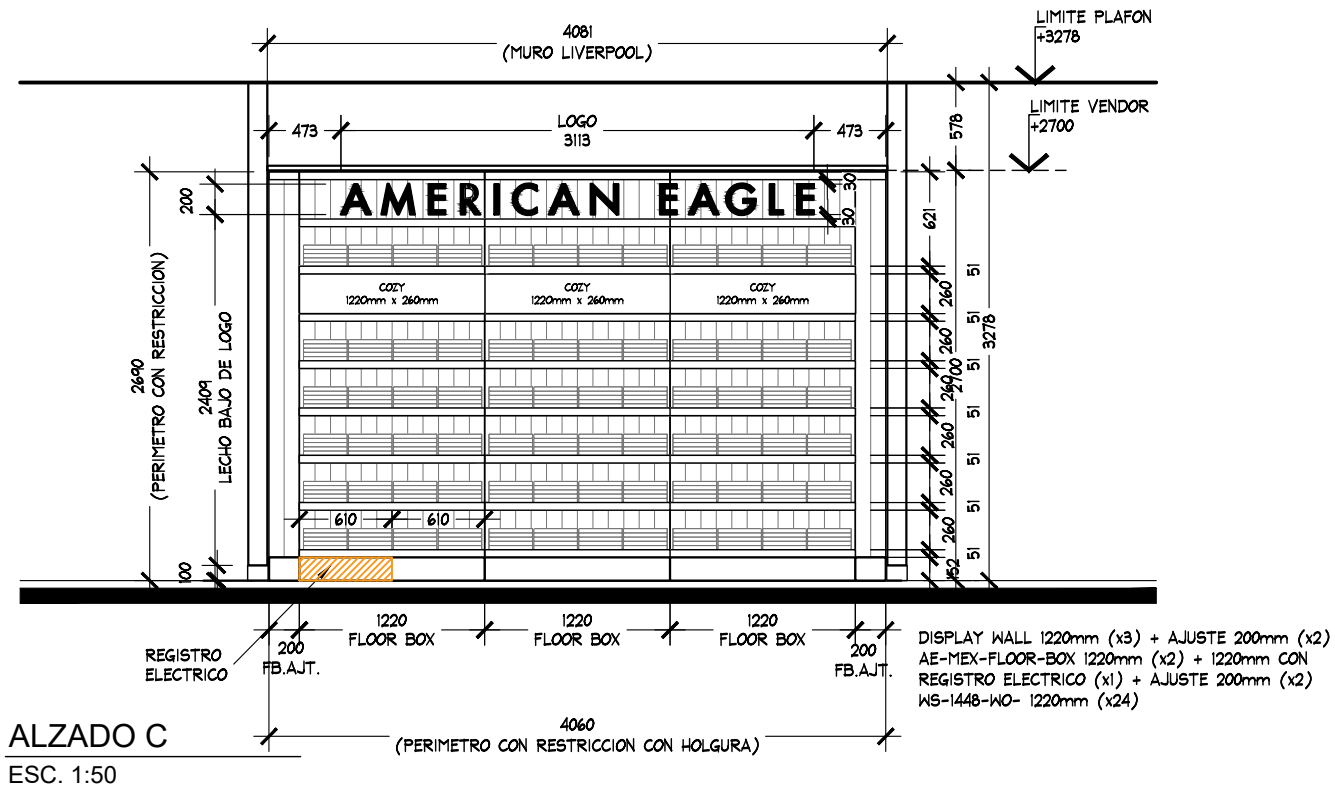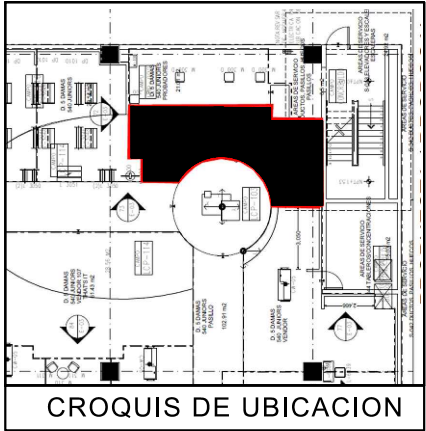

ALZADO

PROYECTO



PROYECTO:
Arq. Marco Blanquet
REVISO:
Arq. Ricardo Arreola
DIBUJO:
PROYECTOS

NOTA:
TODO LO CONTENIDO EN ESTE PLANO ES PROPIEDAD DE THINK ARCHITECTURE S.A. DE C.V. (R). PARA USO EXCLUSIVO Y UNICO DEL PROYECTO, CUALQUIER VARIACION O MODIFICACION DEBERA SER CONSULTADA, ENTENDASE BIEN ANTES DE REALIZARLA.

AMERICAN EAGLE
LIVERPOOL MORELIA JUNIORS
FECHA: 16/06/2020
UBICACION:
ESCALA: INDICADA

ACOTACION: MM
AREA PROYECTO: 29.62

No.	FECHA	MODIFICACION Y/O COMENTARIOS	REVISO

CROQUIS DE REFERENCIA	REFERENCIA

CLAVE
AEO-LIV-MOR-JUN-02
No. DE HOJAS 4 DE 4
AMERICAN EAGLE