

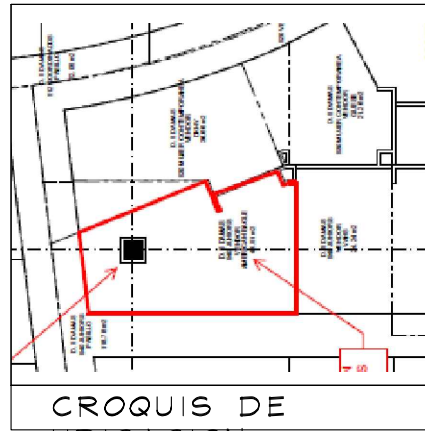


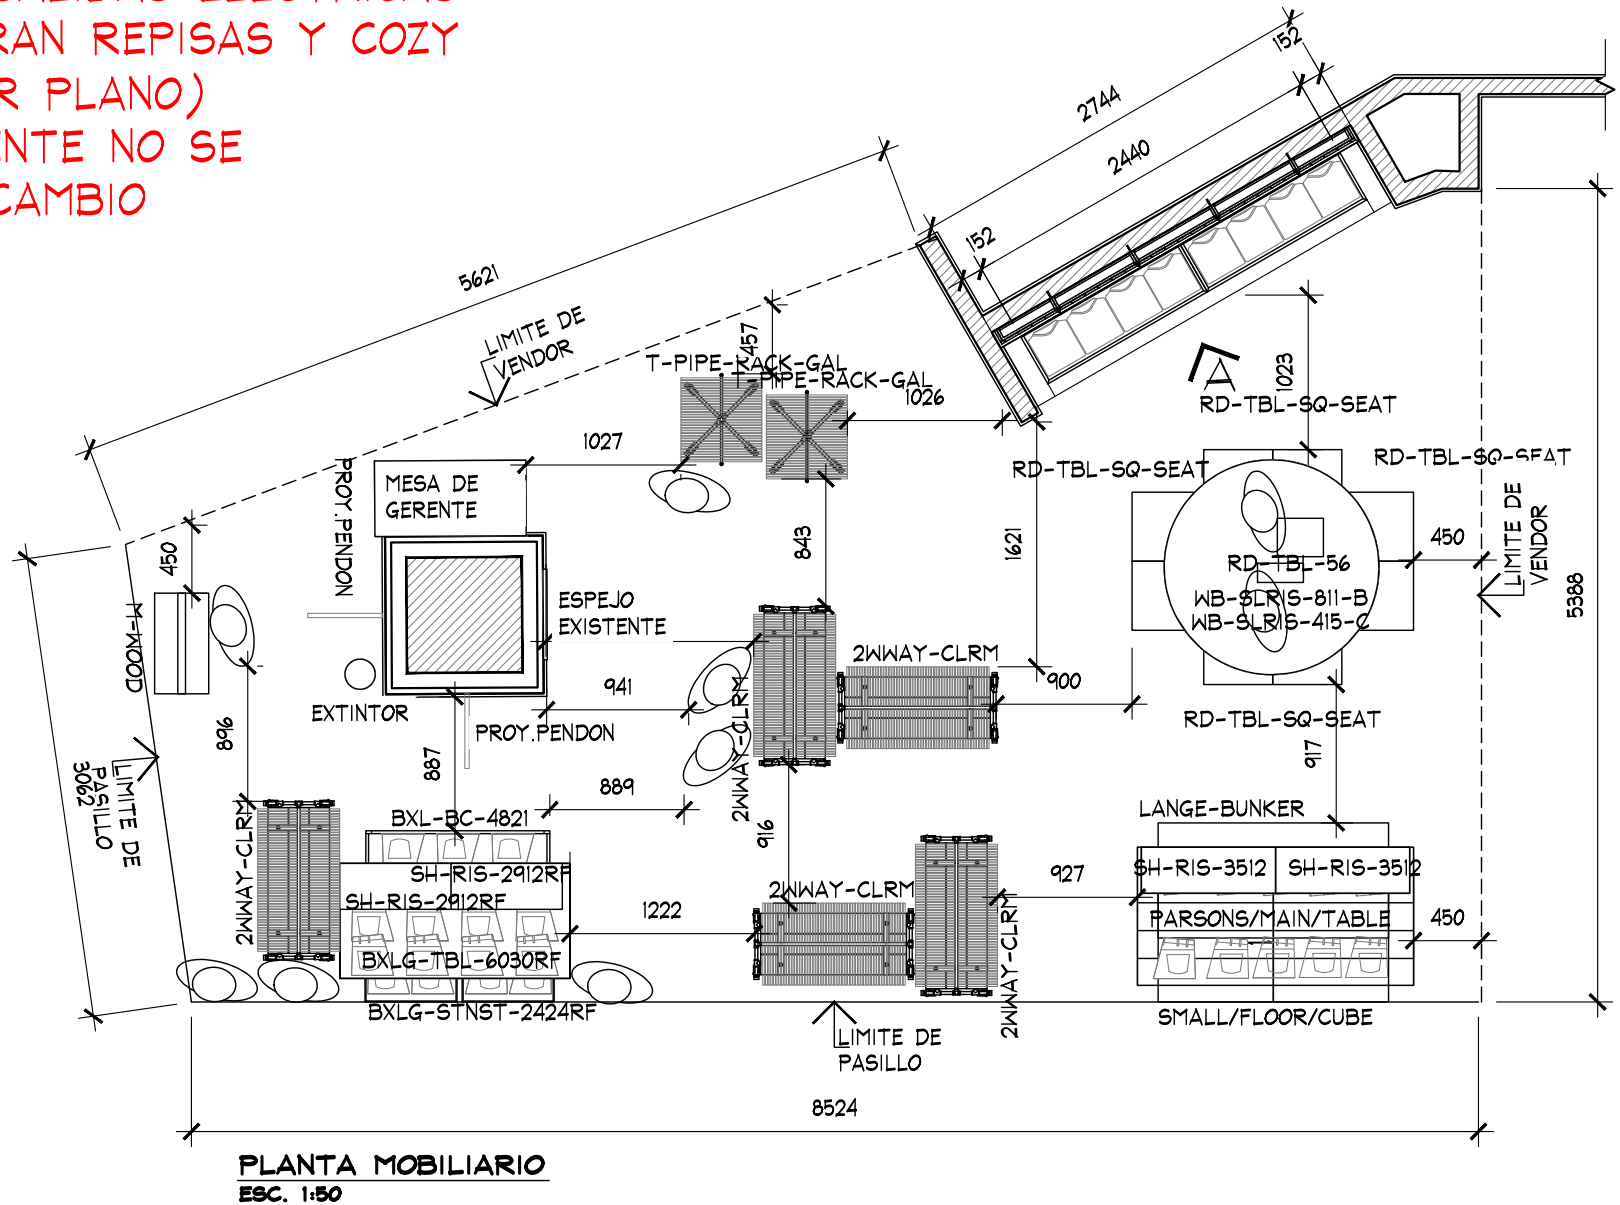

NOTA:

- MOBILIARIO PERIMETRAL Y SUELTO ES EXISTENTE, SE REUTILIZAN SALIDAS ELECTRICAS
- SE CONSIDERAN REPISAS Y COZY NUEVOS (VER PLANO)
- LOGO EXISTENTE NO SE CONSIDERA CAMBIO

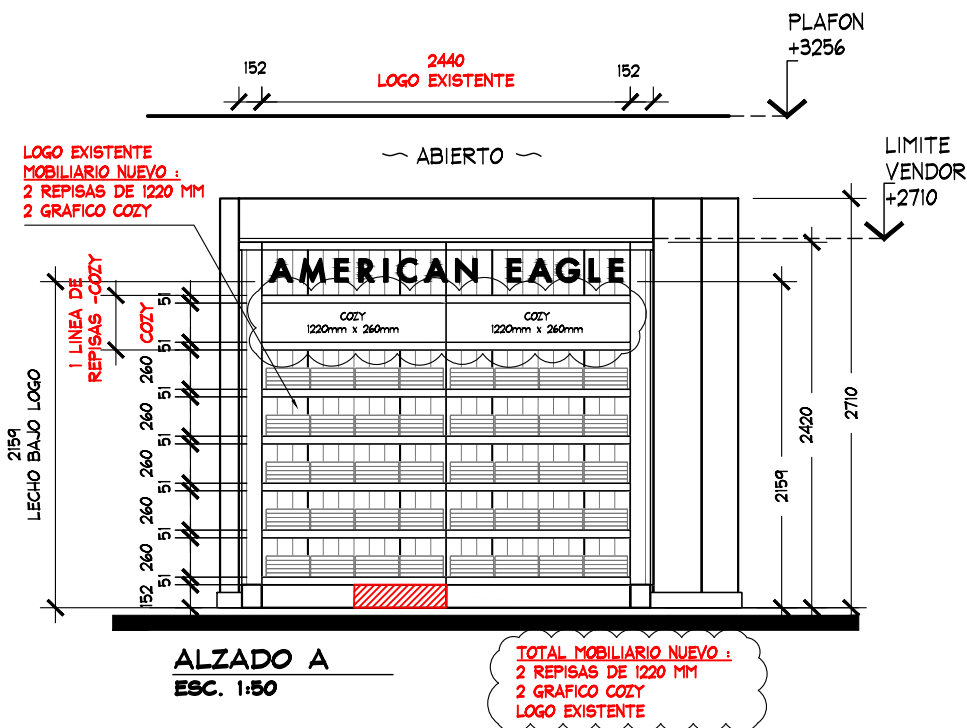

PLANTA

PROYECTO ARQUITECTONICO



PROYECTO:
Arq. Marco Blanquet
REVISO:
Arq. Ricardo Arreola
DIBUJO:
PROYECTOS

NOTA:
TODO LO CONTENIDO EN ESTE PLANO ES PROPIEDAD DE THINK ARCHITECTURE S.A. DE C.V. (R). PARA USO EXCLUSIVO Y UNICO DEL PROYECTO, CUALQUIER VARIACION O MODIFICACION DEBERA SER CONSULTADA, ENTENDASE BIEN ANTES DE REALIZARLA.

AMERICAN EAGLE OUTFITTERS
LIVERPOOL PLAZA LAS AMERICAS XALAPA JUNIORS
FECHA: 27-mar.-20
UBICACION:
ACOTACION: MM
AREA PROYECTO: 39.42 M2

No.	FECHA	MODIFICACION Y/O COMENTARIOS
1	11/01/2019	RECORTE DE AREA Y ALTURA DE PERIMETRO A 2.70 MTS A SOLICITUD DE AUTORIZACION LIVERPOOL
2	18/01/2019	AJUSTE DE ALTURA DE LOGO A SOLICITUD DE AEO USA
3	08/02/2019	AJUSTE DE ALTURA DE PERIMETRO A SOLICITUD DE TIENDA
4	06/03/19	SE RETIRA PERIMETRO Y SE AÑADEN DOS RACKS "T" A A SOLICITUD DE PLANEACION LIVERPOOL

REVISO

CROQUIS DE REFERENCIA

REFERENCIA
CLAVE
AEO-LIV-PLA-AME-XAL-JUN-09
No. DE HOJAS 1 DE 1

AMERICAN EAGLE