



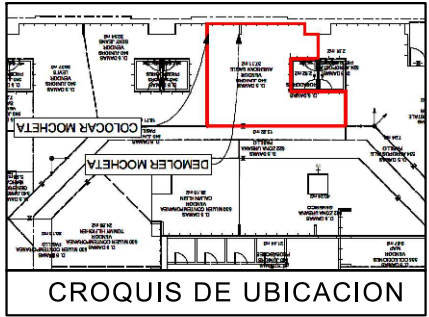



SIMBOLOGIA GENERAL

- INDICA MARCAS VECINAS
- INDICA ESPACIO PROPUESTO DE AMERICAN EAGLE
- INDICA PASILLO PRINCIPAL

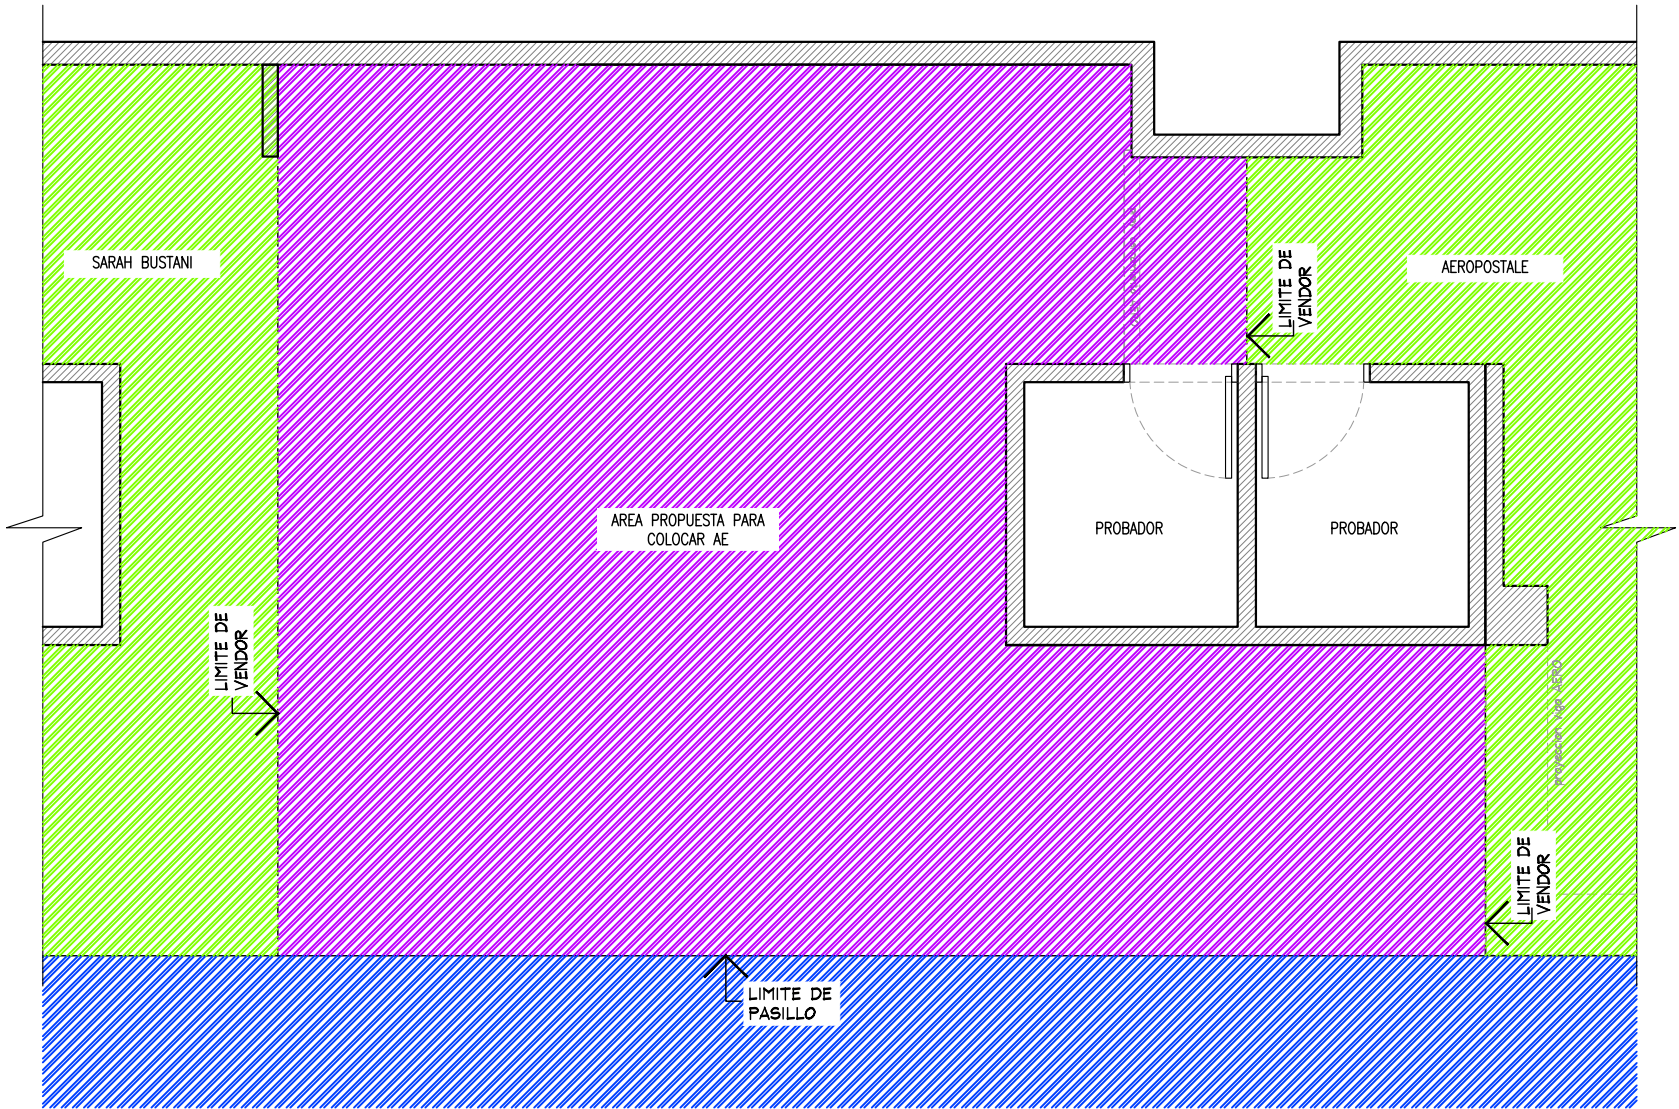

PLANTA GENERAL
ESC. 1:50

PLANTA GENERAL					PROYECTO		
	PROYECTO:	AMERICAN EAGLE LIVERPOOL TUXTLA JUNIORS	No.	FECHA	MODIFICACION Y/O COMENTARIOS	REVISO	CROQUIS DE REFERENCIA
	Arq. Marco Blanquet						REFERENCIA
	REVISO:						CLAVE
	Arq. Ricardo Arreola						AEO-LIV-TUX-JUN-01
DIBUJO:		FECHA:	UBICACION:		ACOTACION:	No. DE HOJAS	
PROYECTOS		01/11/2019	BVL. BELISARIO DOMINGUEZ NUM. 1691		MM	1 DE 5	
		ESCALA:	COL. JARDINES DE TUXTLA CP 29020		AREA PROYECTO:		
		INDICADA			37.14 m2		

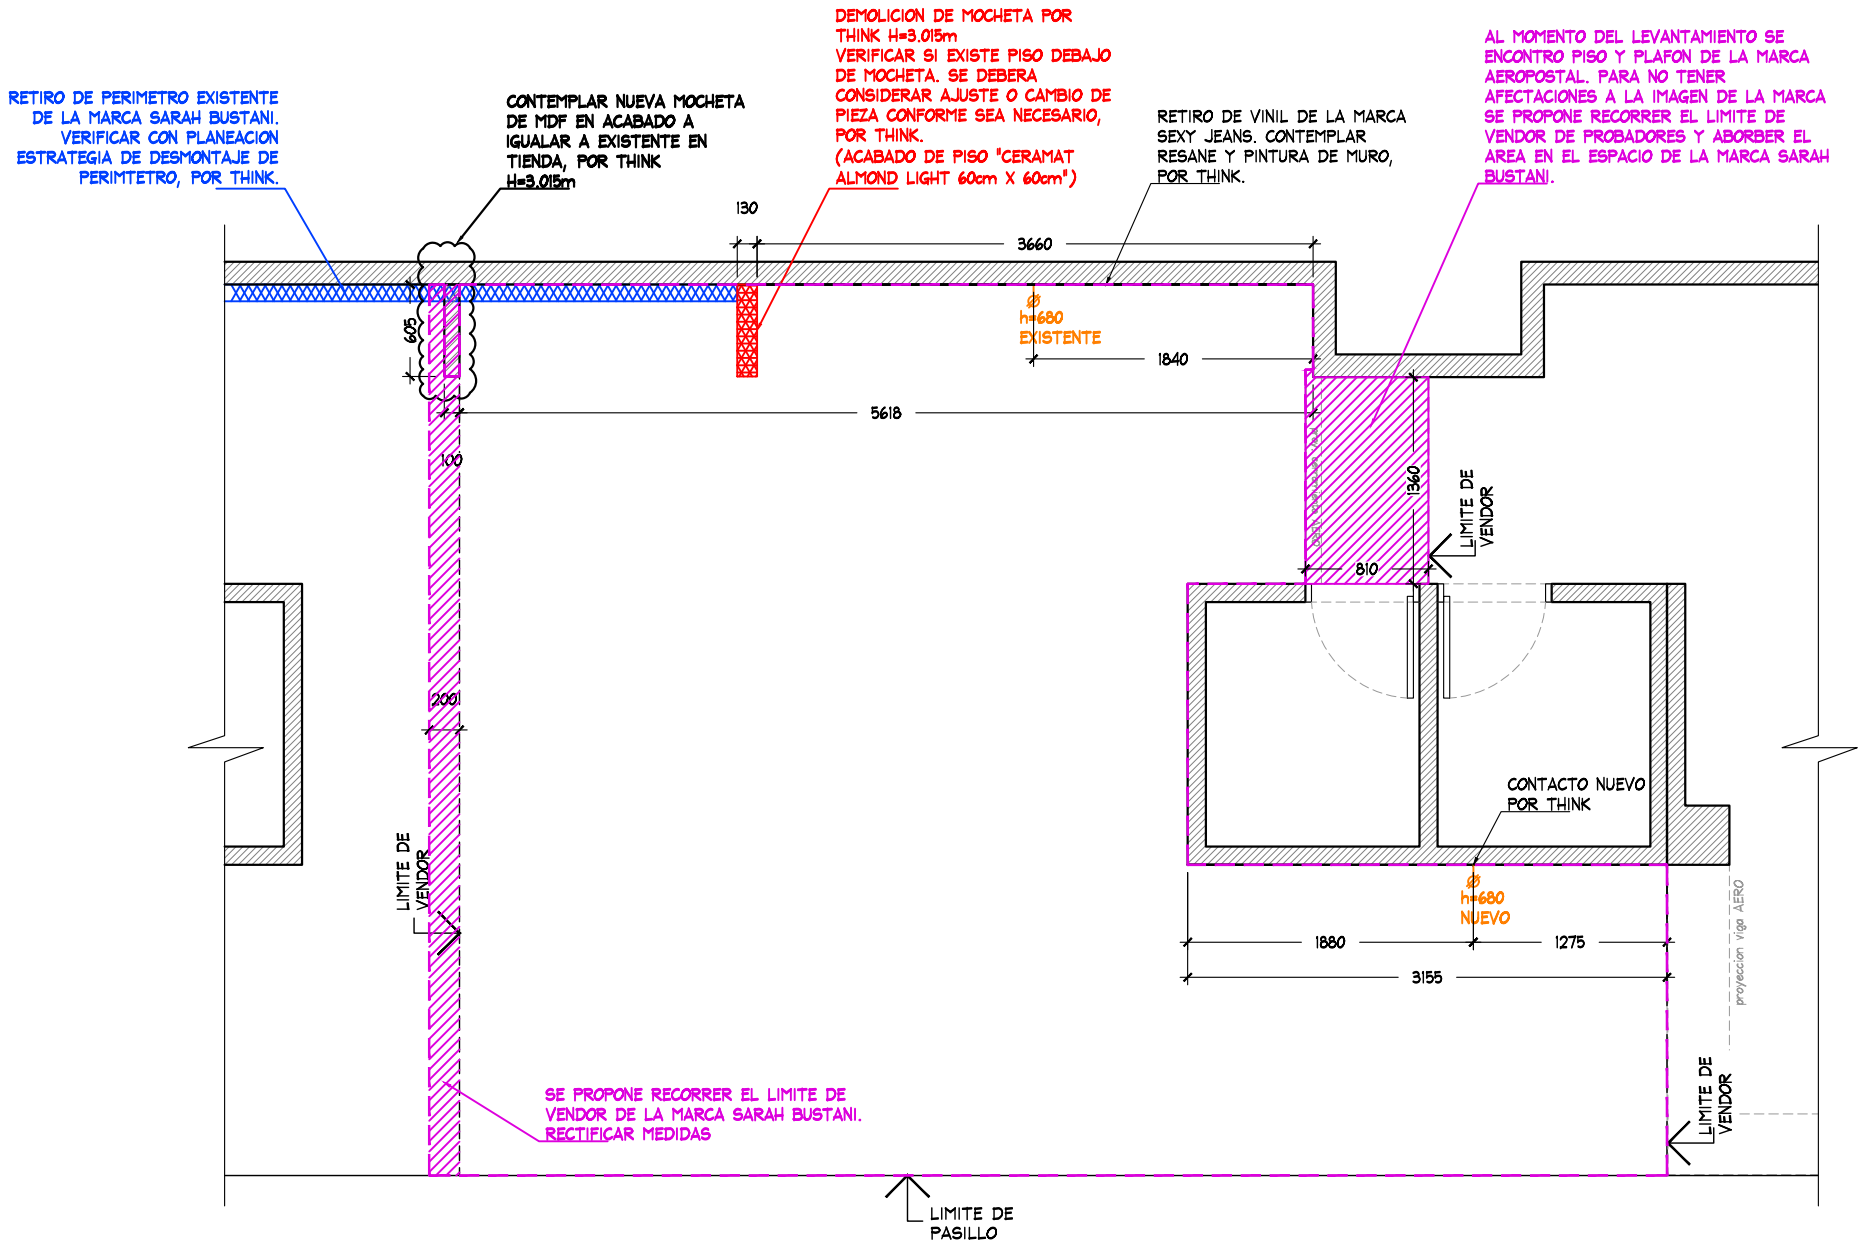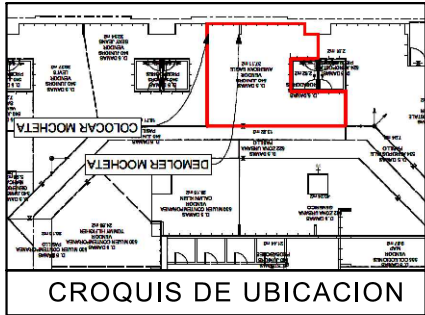

PLANTA DE ALBAÑILERÍA
ESC. 1:50

PLANTA DE ALBAÑILERIA

PROYECTO



PROYECTO:
Arq. Marco Blanquet
REVISO:
Arq. Ricardo Arreola
DIBUJO:
PROYECTOS

NOTA:
TODO LO CONTENIDO EN ESTE PLANO ES PROPIEDAD DE THINK ARCHITECTURE S.A. DE C.V. (R). PARA USO EXCLUSIVO Y UNICO DEL PROYECTO, CUALQUIER VARIACION O MODIFICACION DEBERA SER CONSULTADA, ENTENDASE BIEN ANTES DE REALIZARLA.

FECHA:
01/11/2019
ESCALA:
INDICADA

AMERICAN EAGLE
LIVERPOOL TUXTLA JUNIORS

UBICACION:
BVL. BELISARIO DOMINGUEZ NUM. 1691
COL. JARDINES DE TUXTLA CP 29020

ACOTACION:
MM
AREA PROYECTO:
37.14 m2

No.	FECHA	MODIFICACION Y/O COMENTARIOS	REVISO

CROQUIS DE REFERENCIA

REFERENCIA
CLAVE
AEO-LIV-TUX-JUN-01
No. DE HOJAS
2 DE 5

AMERICAN EAGLE



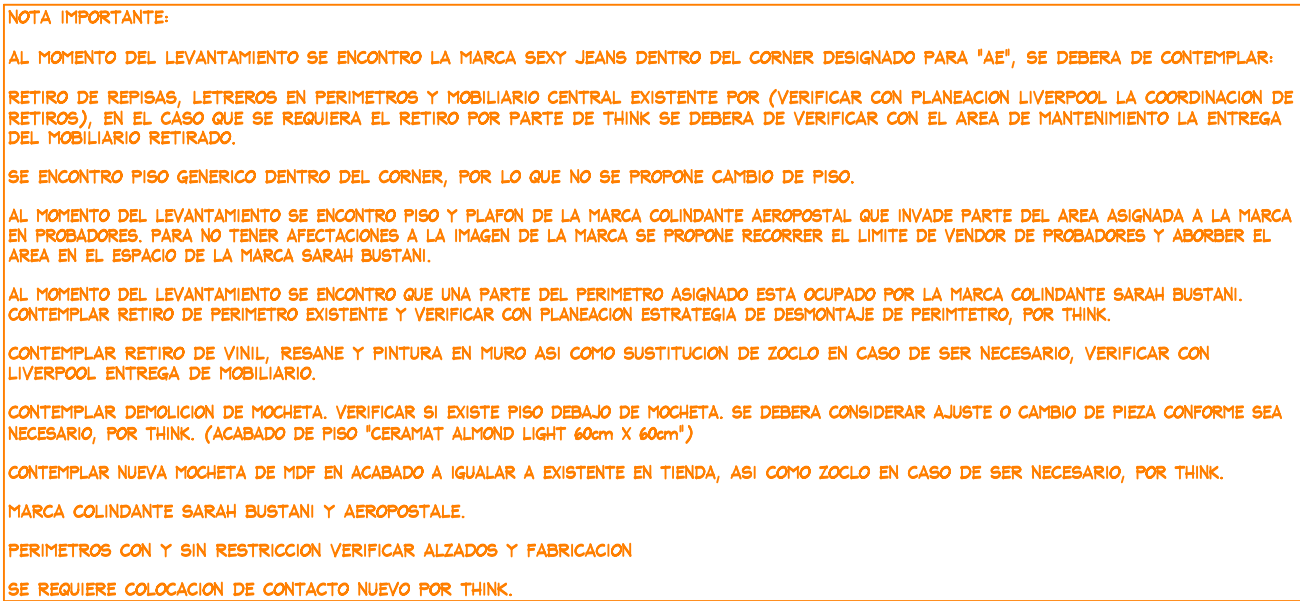



TABLA DE CAPACIDADES AE JUNIORS TUXTLA								
CLAVE	DESCRIPCION	Nº MUEBLES	COLGADO MINIMO	DOBLADO MINIMO	COLGADO MAXIMO	DOBLADO MAXIMO	TOTAL MINIMO	TOTAL MAXIMO
DISPLAY WALL-1220MM (x3) + 610MM (x2) + AJUSTE 343MM (x2)	PERIMETRO JGO	1	0	0	0	0	0	0
DISPLAY WALL-1220MM (x1) + AJUSTE 315MM (x2)	PERIMETRO JGO	1	0	0	0	0	0	0
DISPLAY WALL-1220MM (x2) + 610MM (x1) + AJUSTE 55MM (x2)	PERIMETRO JGO	1	0	0	0	0	0	0
AE-MEX-FLOR-BOX 1220MM (x3) + 610MM (x1) + REGISTRO ELECTRICO (x1) + AJUSTE 343MM (x2)	BASE PERIMETRO JGO	1	0	0	0	0	0	0
AE-MEX-FLOR-BOX 1220MM (x1) + AJUSTE 315MM (x2)	BASE PERIMETRO JGO	1	0	0	0	0	0	0
AE-MEX-FLOR-BOX 1220MM (x2) + REGISTRO ELECTRICO + AJUSTE 55MM (x2)	BASE PERIMETRO JGO	1	0	0	0	0	0	0
WS-1448-WO/1220 MM	REPISAS	18	0	32	0	40	576	576
WS-1448-WO/1830 MM	REPISAS	18	0	32	0	40	576	576
PARSON MAIN TABLE	MESA	1	0	32	0	40	32	40
LARGE BUNKER	MESA	2	80	0	90	0	160	180
SMALL FLOOR CUBE	NESTER	2	0	32	0	40	64	80
M-WOOD	FREE STANDING	1	0	0	0	0	0	0
SH-RIS-2912RF	RISER	2	0	0	0	0	0	0
SH-RIS-3512	RISER	2	0	0	0	0	0	0
T-PIPE-RACK-GAL	RACK "T"	2	49	0	65	0	97	129
2WWAY-CLRM	TRINGLA	1	31	0	41	0	0	41
BXLG-TBL-6030RF	MESA ALTA	1	0	56	0	70	56	40
BXLG-STNST-2424RF	MESA NESTER	2	0	24	0	20	48	40
BXLG-BC-4821/WD	MESA BOOKCASEW/D	1	0	64	0	80	64	80
MANIQUE	MANIQUE	6	0	0	0	0	0	0
TOTAL EN CORNER		65	159	480	195	590	1673	1782

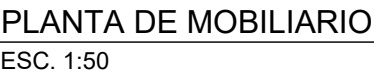

PLANTA DE MOBILIARIO				PROYECTO	
No.	FECHA	MODIFICACION Y/O COMENTARIOS	REVISO	CROQUIS DE REFERENCIA	REFERENCIA
					CLAVE AEO-LIV-TUX-JUN-01
					AMERICAN EAGLE
					No. DE HOJAS 3 DE 5

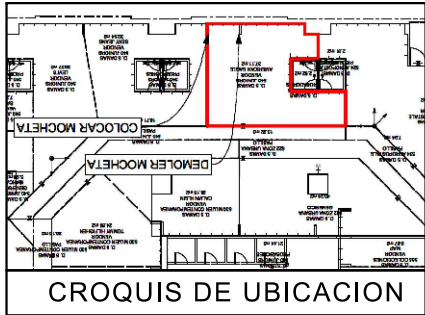


DETALLE LOGO CON ILUMINACION (1PZA)
ESC. 1:20

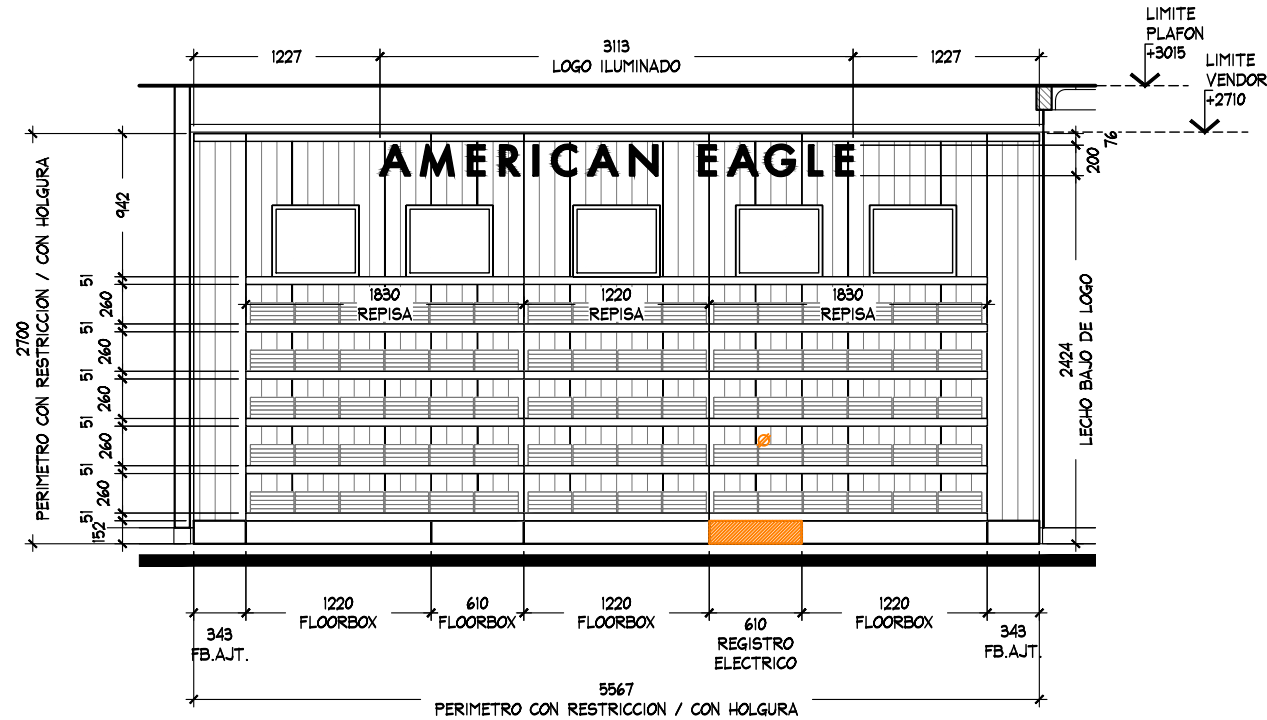

ALZADO A
ESC. 1:50

DISPLAY WALL 1220mm (x3) + 610mm (x2) + AJUSTE 343mm (x2)
AE-MEX-FLOOR-BOX 1220mm (x3) + 610mm (x1) + 610mm REGISTRO ELECTRICO (x1) + AJUSTE 343mm (x2)
WS-1448-WO / 1220mm (x6)
WS-1448-WO / 1830mm (x12)

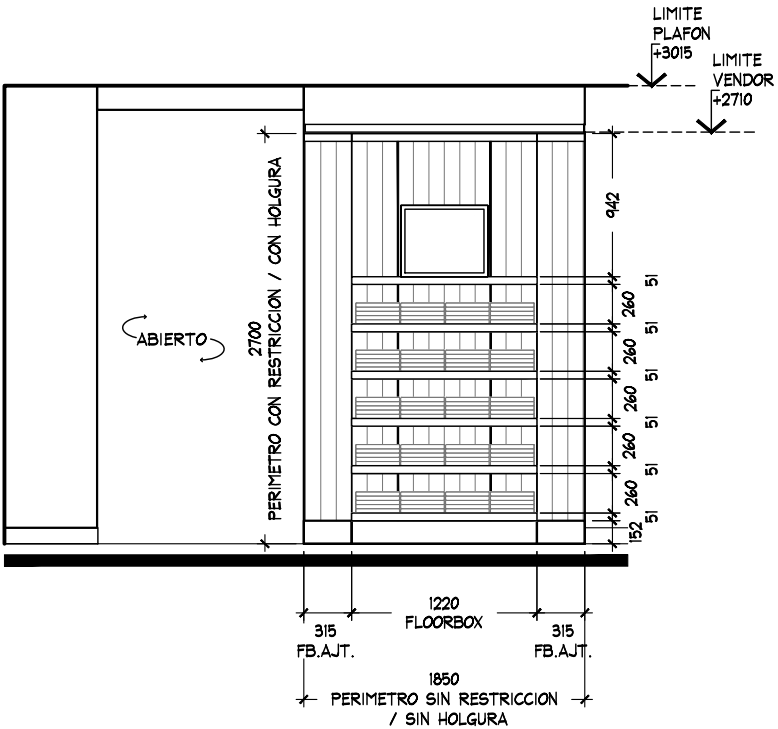

ALZADO B
ESC. 1:50

DISPLAY WALL 1220mm (x1) + AJUSTE 315mm (x2)
AE-MEX-FLOOR-BOX 1220mm (x1) + AJUSTE 315mm (x2)
WS-1448-WO / 1220mm (x6)

PLANTA DE MOBILIARIO

PROYECTO



PROYECTO:
Arq. Marco Blanquet
REVISO:
Arq. Ricardo Arreola
DIBUJO:
PROYECTOS

NOTA:
TODO LO CONTENIDO EN ESTE PLANO ES PROPIEDAD DE THINK ARCHITECTURE S.A. DE C.V. (R), PARA USO EXCLUSIVO Y UNICO DEL PROYECTO, CUALQUIER VARIACION O MODIFICACION DEBERA SER CONSULTADA, ENTENDASE BIEN ANTES DE REALIZARLA.

AMERICAN EAGLE
LIVERPOOL TUXTLA JUNIORS

FECHA:
01/11/2019
ESCALA:
INDICADA

UBICACION:
BVL. BELISARIO DOMINGUEZ NUM. 1691
COL. JARDINES DE TUXTLA CP 29020


ACOTACION:
MM
AREA PROYECTO:
37.14 m2

No.	FECHA	MODIFICACION Y/O COMENTARIOS	REVISO


CROQUIS DE REFERENCIA

REFERENCIA
CLAVE AEO-LIV-TUX-JUN-01
No. DE HOJAS 4 DE 5

AMERICAN EAGLE

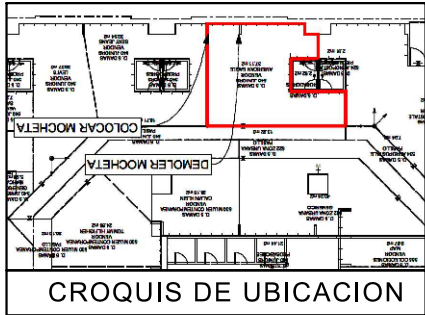

DETALLE LOGO CON ILUMINACION (1PZA)
ESC. 1:20

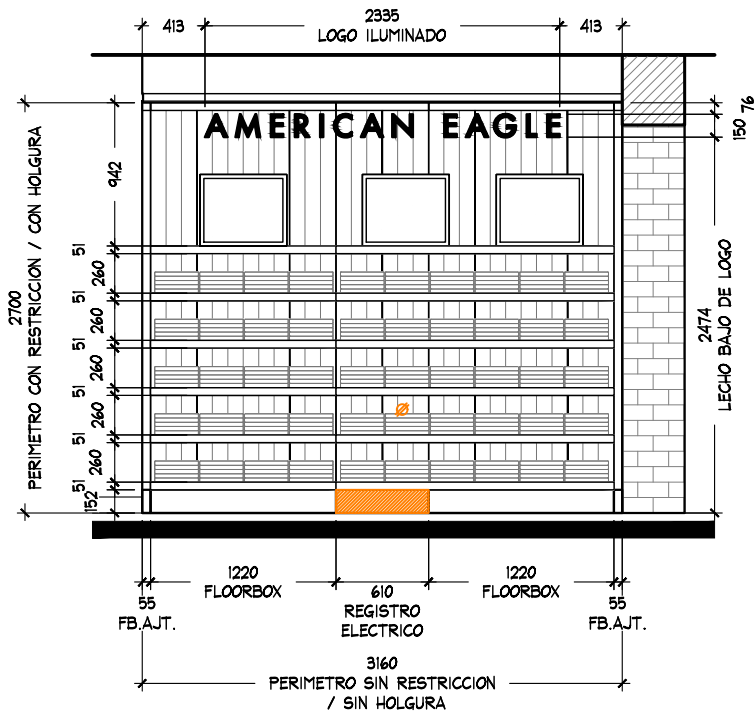

ALZADO C
ESC. 1:50

DISPLAY WALL 1220mm (x2) + 610mm (x1) + AJUSTE 55mm (x2)
AE-MEX-FLOOR-BOX 1220mm (x2) + 610mm REGISTRO ELECTRICO (x1) + AJUSTE 55mm (x2)
WS-1448-WO / 1220mm (x6)
WS-1448-WO / 1830mm (x6)

PLANTA DE MOBILIARIO

PROYECTO



PROYECTO:
Arq. Marco Blanquet
REVISO:
Arq. Ricardo Arreola
DIBUJO:
PROYECTOS

NOTA:
TODO LO CONTENIDO EN ESTE PLANO ES PROPIEDAD DE THINK ARCHITECTURE S.A. DE C.V. (R), PARA USO EXCLUSIVO Y UNICO DEL PROYECTO, CUALQUIER VARIACION O MODIFICACION DEBERA SER CONSULTADA, ENTENDASE BIEN ANTES DE REALIZARLA.

AMERICAN EAGLE LIVERPOOL TUXTLA JUNIORS

FECHA:
01/11/2019
ESCALA:
INDICADA

UBICACION:
BVL. BELISARIO DOMINGUEZ NUM. 1691
COL. JARDINES DE TUXTLA CP 29020

ACOTACION:
MM
AREA PROYECTO:
37.14 m2

No.	FECHA	MODIFICACION Y/O COMENTARIOS	REVISO

CROQUIS DE REFERENCIA

REFERENCIA
CLAVE AEO-LIV-TUX-JUN-01
No. DE HOJAS 5 DE 5

AMERICAN EAGLE