



CROQUIS DE UBICACION

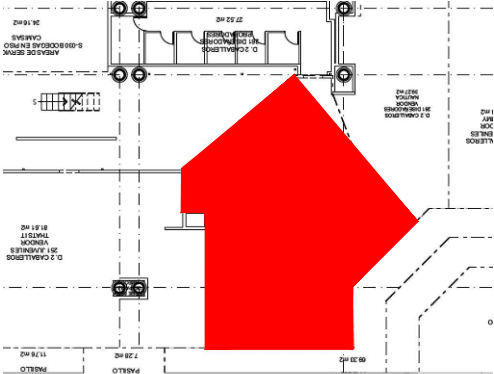

SIMBOLOGIA GENERAL

- INDICA MARCAS VECINAS
- INDICA ESPACIO AMPLIACION AE JUVENILES
- INDICA ESPACIO EXISTENTE
- INDICA PASILLO PRINCIPAL

PLANTA GENERAL
ESC. 1:50

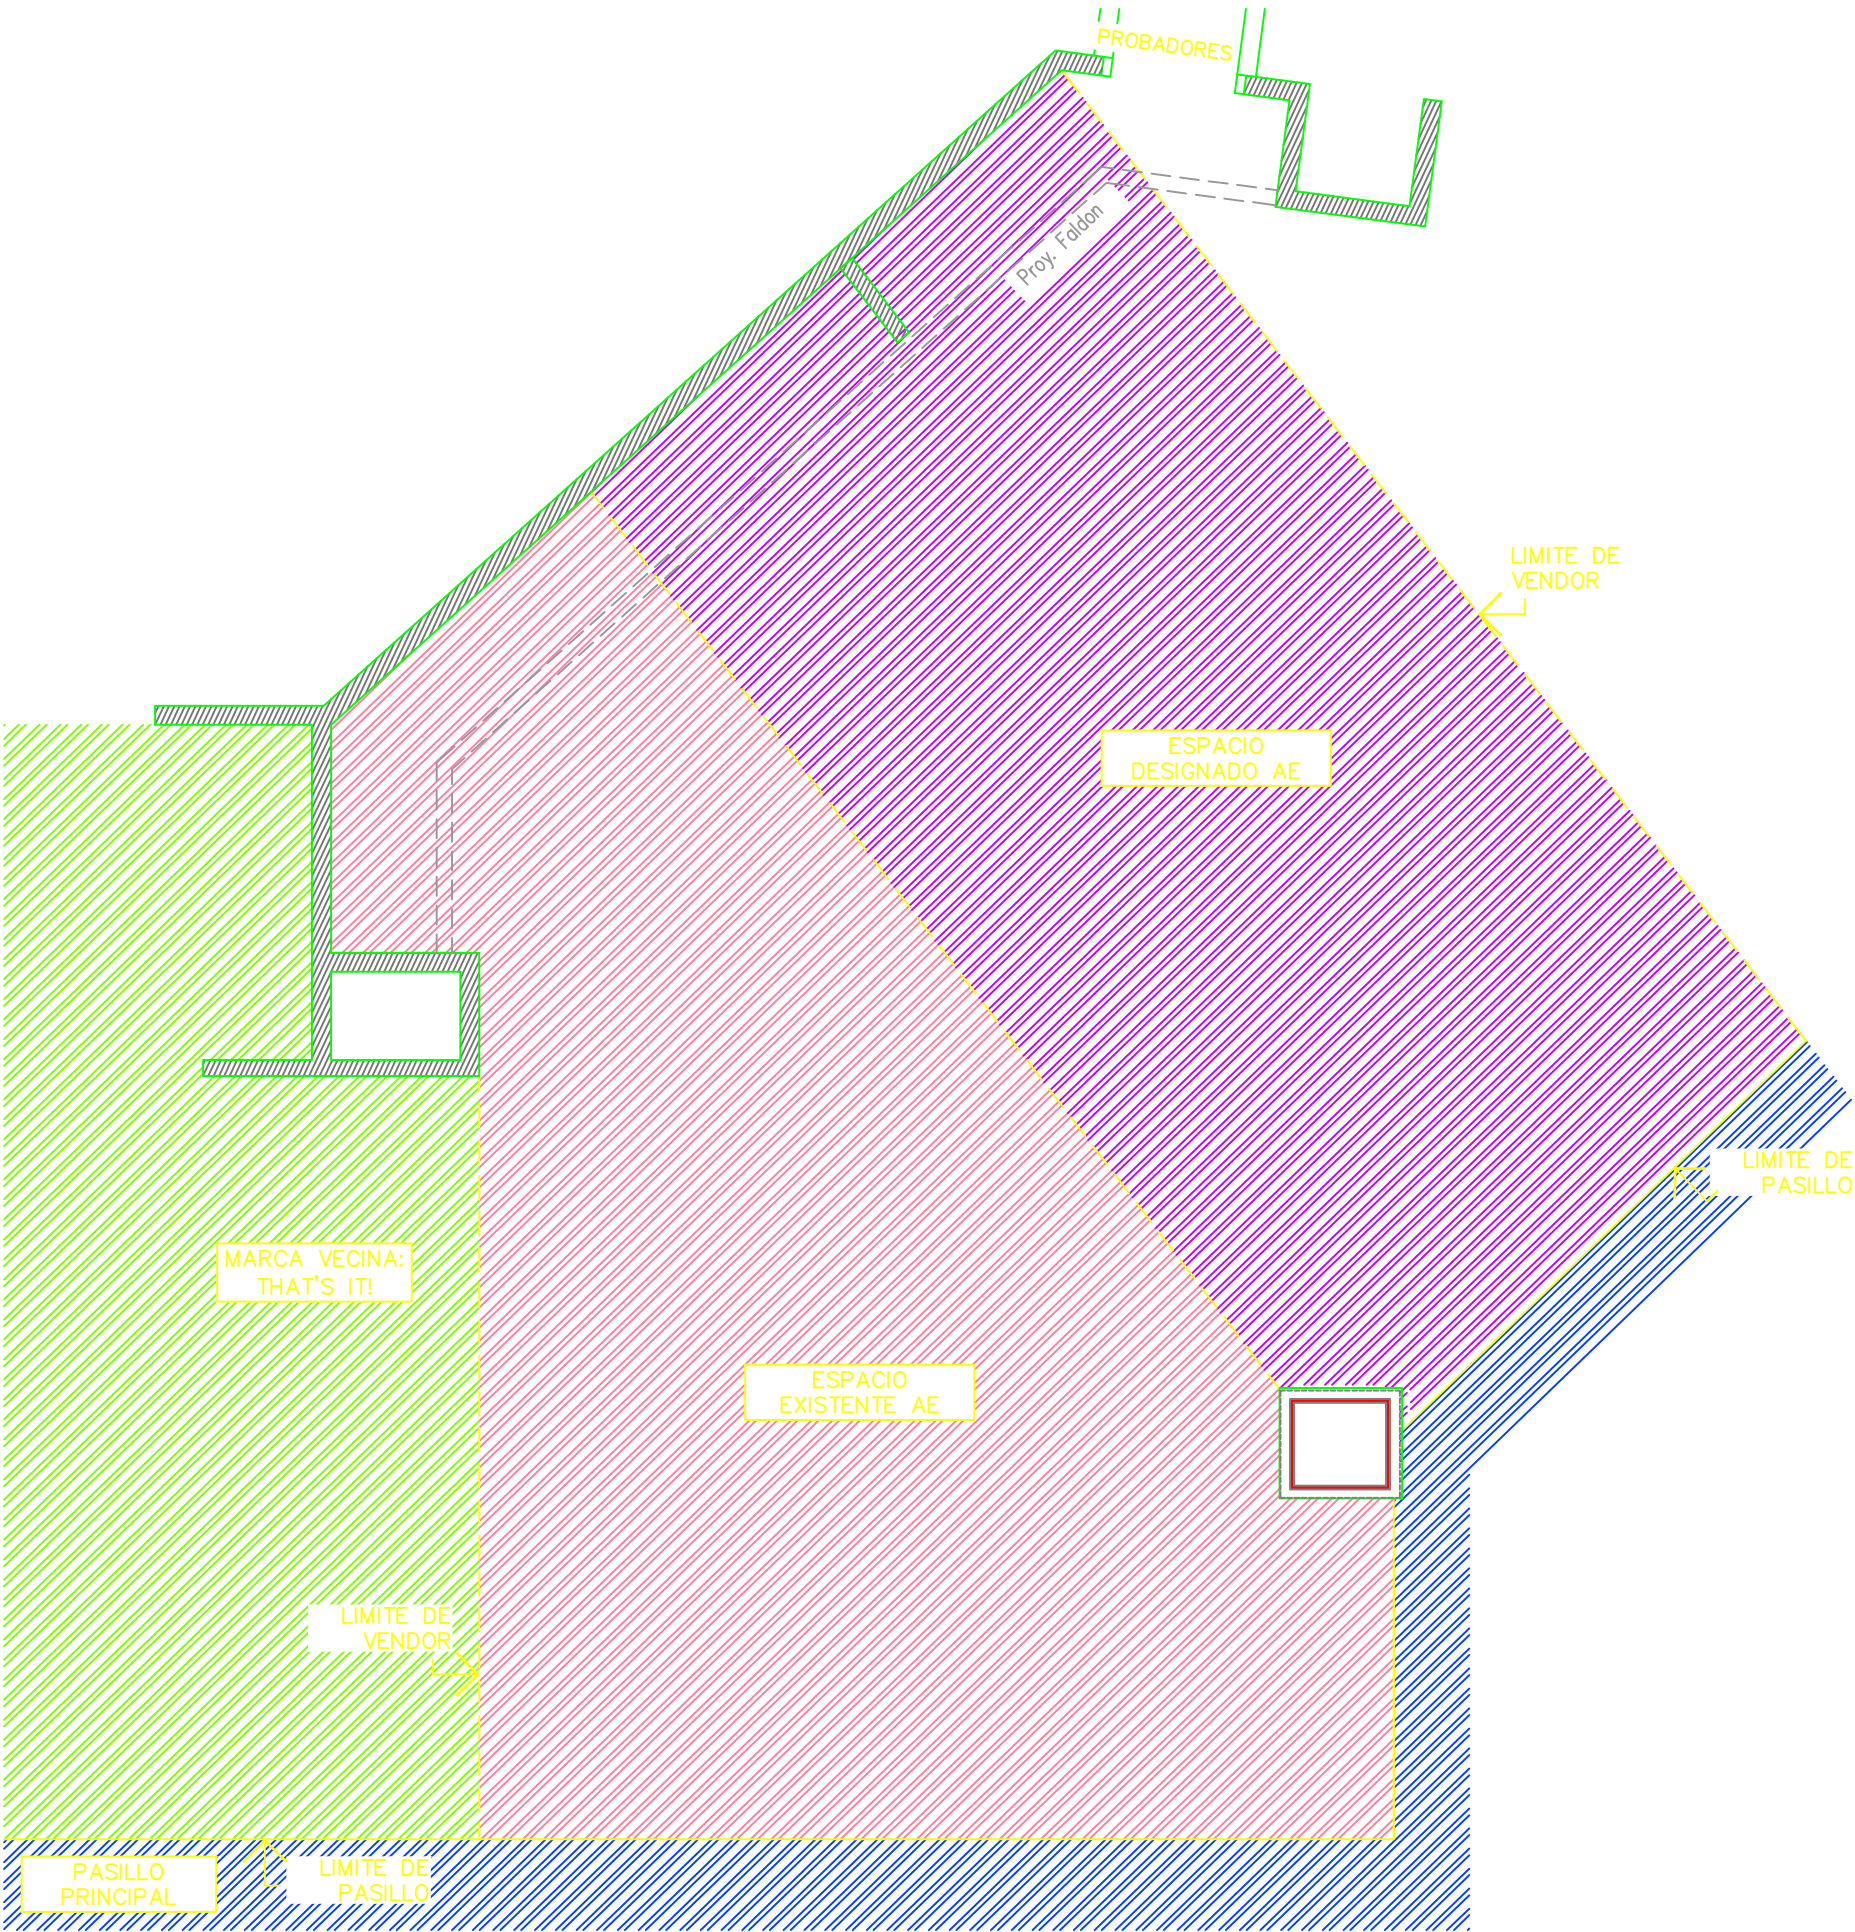

THINK
ARCHITECTURE

..\\A.A.A.A.Logos\\AE.jpg


PROYECTO

CORNER

JUVENILES

LIVERPOOL
MTY CENTRO

CROQUIS DE UBICACION

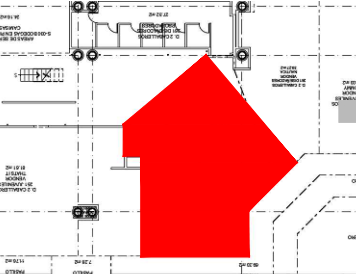

DIRECCIÓN:
Melchor Ocampo #108 OTE. Colonia Centro.
Monterrey, Nuevo León C.P. 64000.

AREA DE PROYECTO:	FECHA:
71.64 m2	26/06/2023

ESCALA:	ACOTACION:
Indicada	mm


RESPONSABLE:	RESPONSABLE:
Proyectos	Arq. Ricardo Arreola

CLAVE
AE-LIV-MTY-CEN-JUV-01

Todo lo contenido en este plano es propiedad de THINK ARCHITECTURE S.A. DE C.V. (R), para uso exclusivo y único del proyecto; cualquier variación o modificación deberá ser consultada. Entendase bien antes de realizarla.


Descartes No. 93, 1er. piso
Col. Anzures, Miguel Hidalgo
C.P. 11590 TEL. 62.74.36.86

CROQUIS DE UBICACION

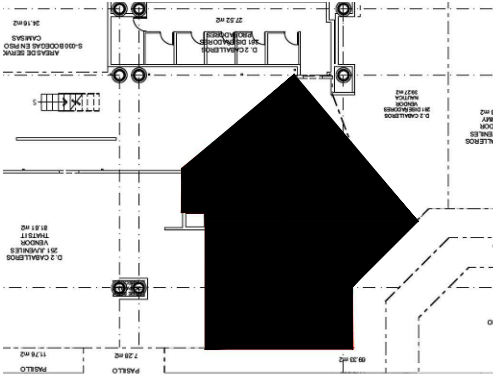

PLANTA MOBILIARIO EXISTENTE

ESC. 1: 50

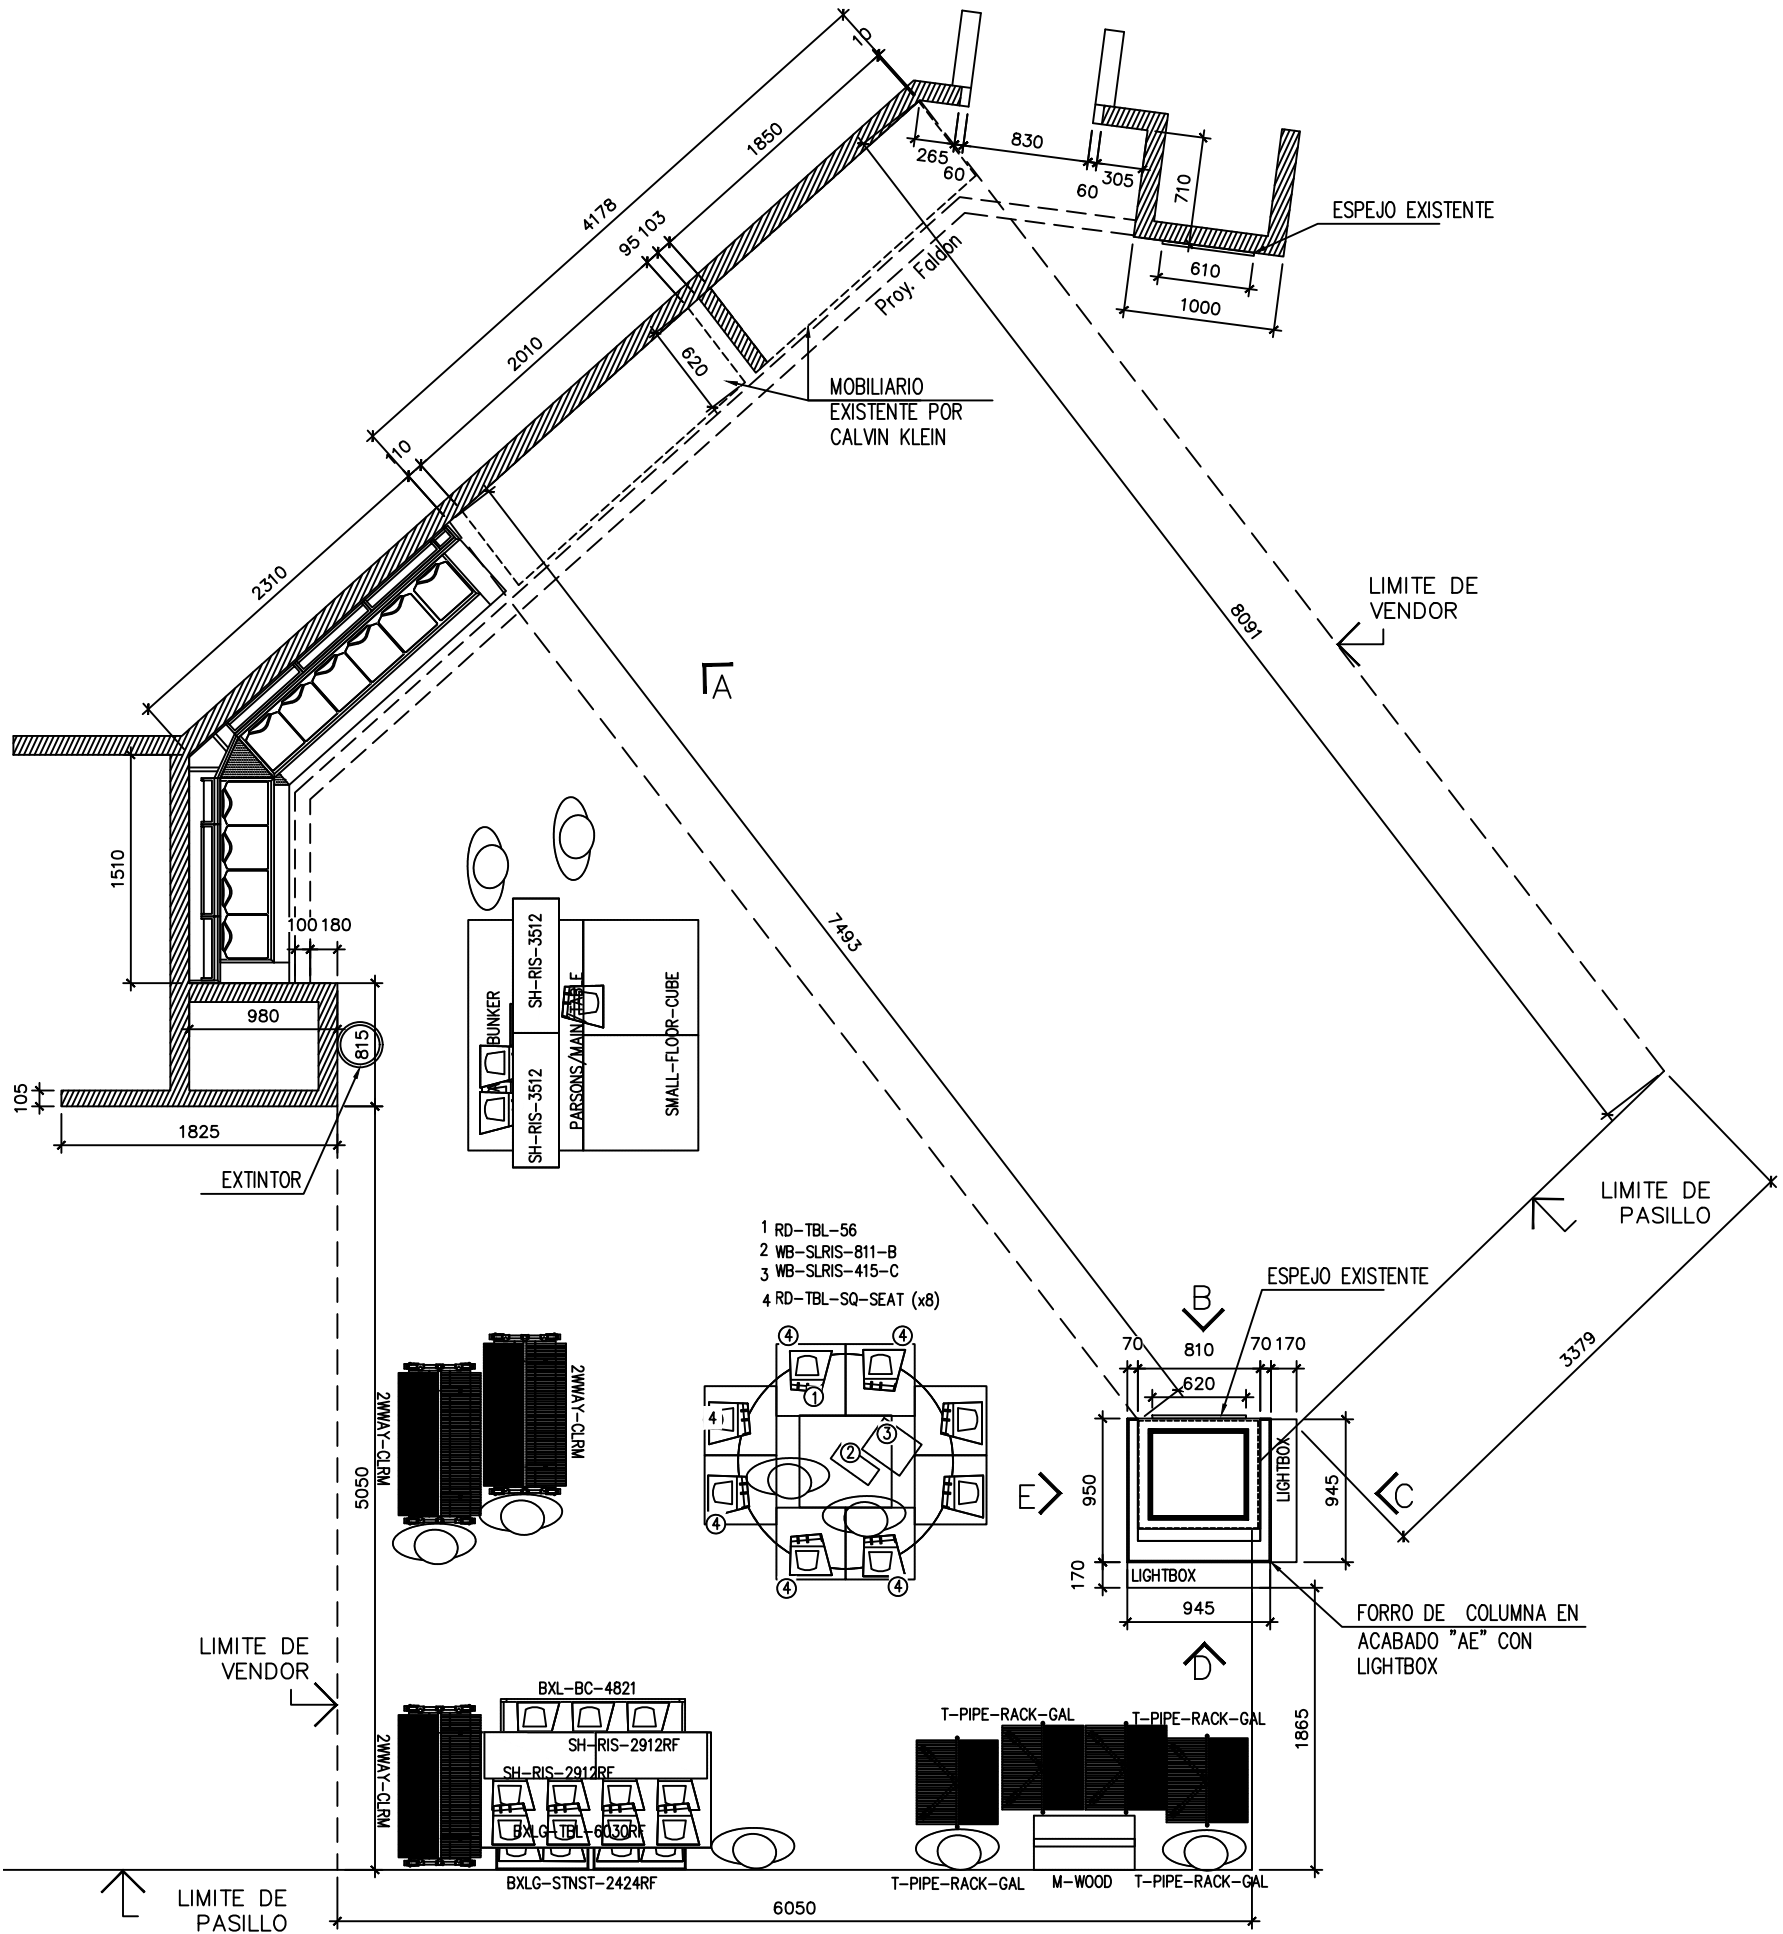

THINK
ARCHITECTURE

..\\A..\\A..\\Logos\\AE.jpg


PROYECTO

CORNER

JUVENILES

LIVERPOOL
MTY CENTRO

CROQUIS DE UBICACION

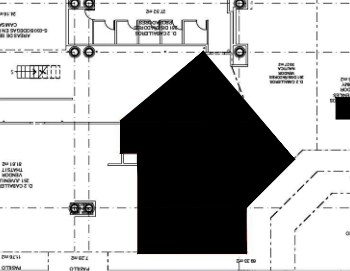

DIRECCION:
Melchor Ocampo #108 OTE. Colonia Centro.
Monterrey, Nuevo León C.P. 64000.

AREA DE PROYECTO: 71.64 m2
FECHA: 26/06/2023







ESCALA: Indicada
ACOTACION: mm

RESPONSABLE: Proyectos
RESPONSABLE: Arq. Ricardo Arreola

CLAVE
AE-LIV-MTY-CEN-JUV-01

Todo lo contenido en este plano es propiedad de THINK ARCHITECTURE S.A. DE C.V. (R), para uso exclusivo y único del proyecto; cualquier variación o modificación deberá ser consultada. Entiendase bien antes de realizarla.

Descartes No. 93, 1er. piso
Col. Anzures, Miguel Hidalgo
C.P. 11590 TEL. 62.74.36.66

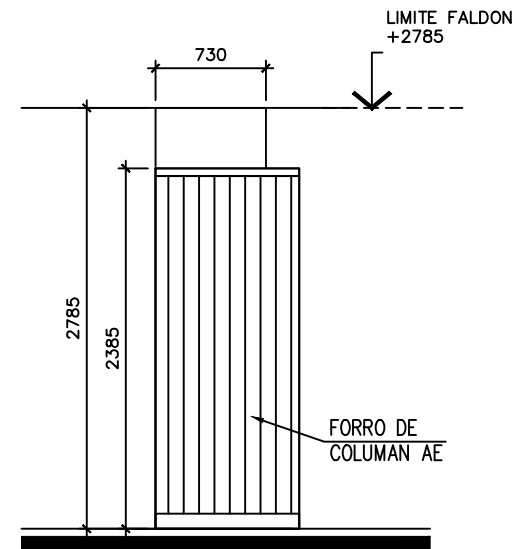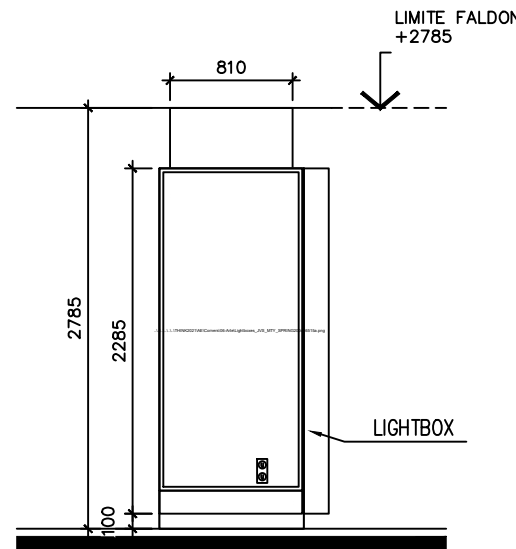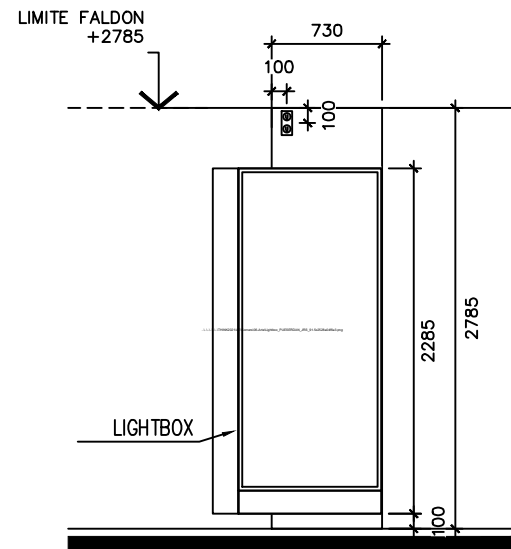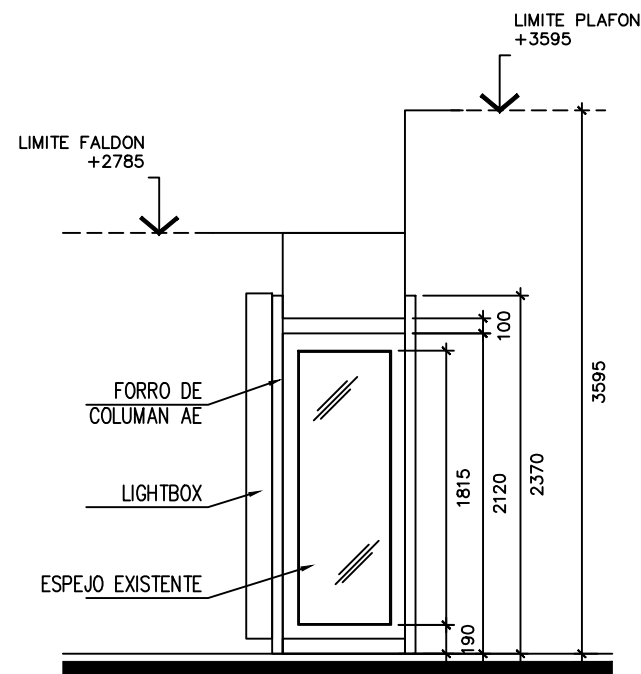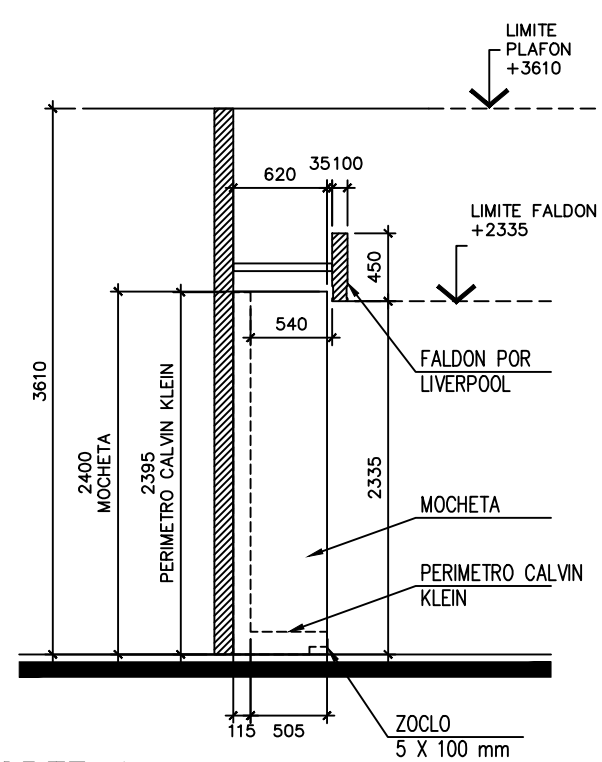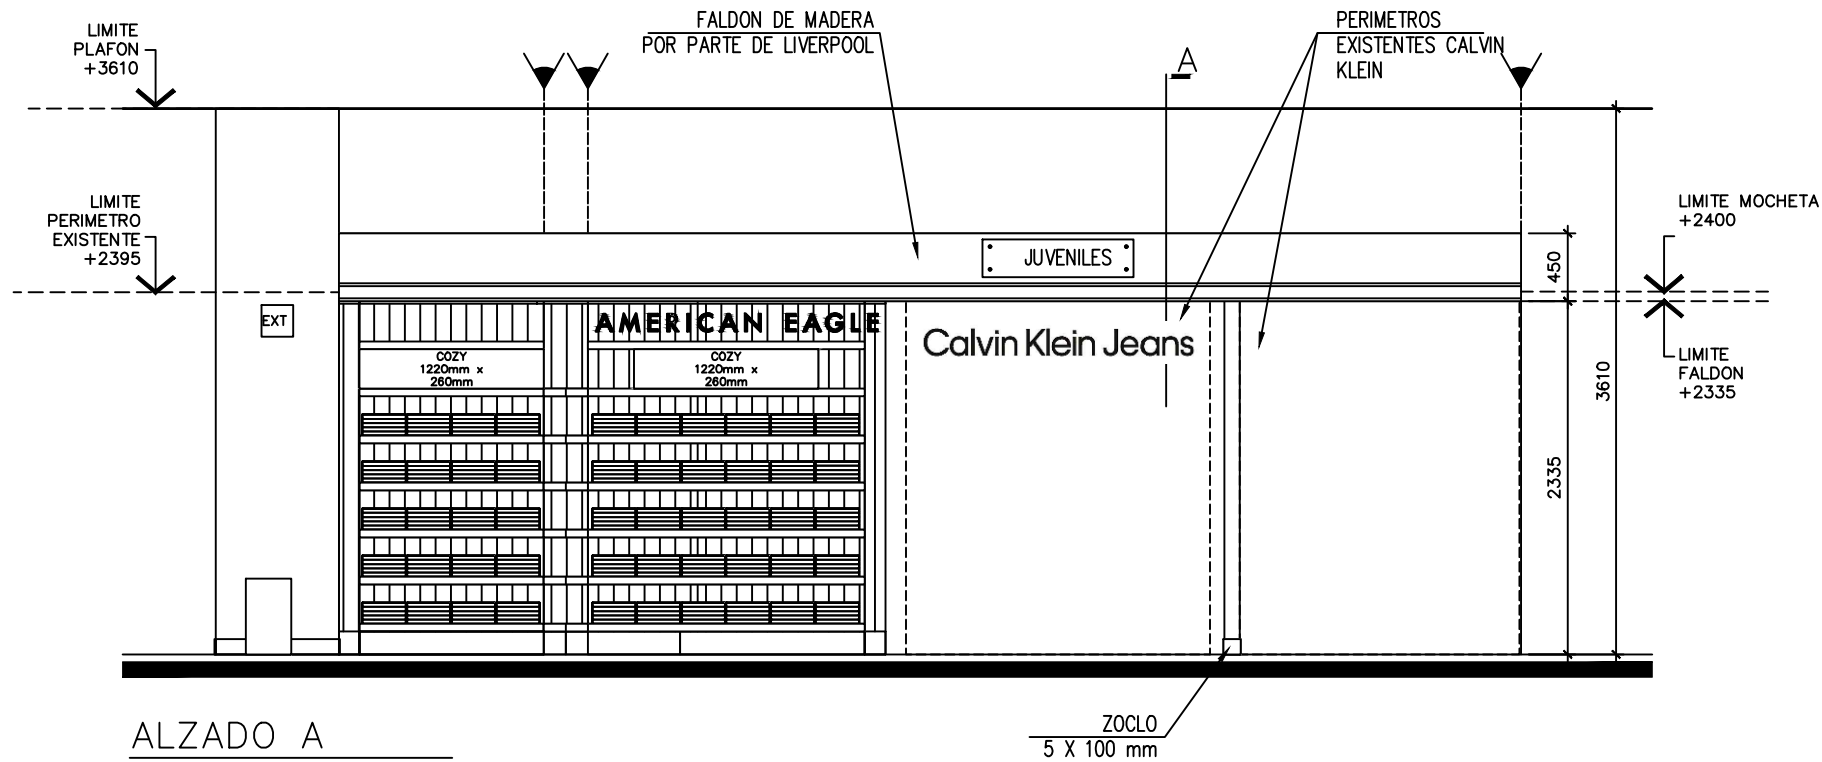



THINK
ARCHITECTURE


PROYECTO

CORNER

JUVENILES

LIVERPOOL
MTY CENTRO

CROQUIS DE UBICACION

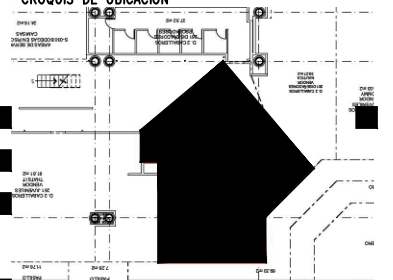

DIRECCIÓN:
Melchor Ocampo #108 OTE. Colonia Centro.
Monterrey, Nuevo León C.P. 64000.

AREA DE PROYECTO:	FECHA:
71.64 m2	26/06/2023
ESCALA: Indicada	ACOTACION: mm
RESPONSABLE: Proyectos	RESPONSABLE: Arq. Ricardo Arreola

CLAVE

AE-LIV-MTY-CEN-JUV-01

Toda lo contenido en este plano es propiedad de THINK ARCHITECTURE S.A. DE C.V. (R), para uso exclusivo y único del proyecto; cualquier variación o modificación deberá ser consultada. Entiendase bien antes de realizarla.

Descartes No. 93, 1er. piso
Col. Anzures, Miguel Hidalgo
C.P. 11590 TEL. 62.74.36.66

3 DE 5