


CROQUIS DE UBICACION

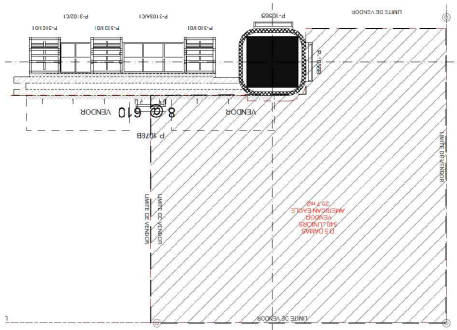

SIMBOLOGIA GENERAL

- INDICA MARCAS VECINAS
- INDICA ESPACIO DESIGNADO A AMERICAN EAGLE JUNIORS
- INDICA PASILLO PRINCIPAL

NOTA IMPORTANTE :

CREMALLERAS VISIBLES EN PERIMETRO, **NO CONSIDERAR EN PRESUPUESTO THINK**

SE ENCONTRO PISO EXISTENTE EN TIENDA, PISO ROYAL LUSH WHITE PULIDO, MCA PORCELANOSA DE 120 X 120 CMS


AL MOMENTO DEL LEVANTAMIENTO, NO SE ENCONTRABA LIMITES DE CORNER DEFINIDOS, POR LO QUE SE TOMARON LOS LIMITES INDICADOS EN EL PLANO DE INFORMACION PARA EL AREA DE PISO.

EL ESPACIO AUN NO CUENTA CON ZOCLO. **NO CONTEMPLAR POR THINK.**

MARCAS COLINDANTES: MARCAS GENERICAS.

CONTACTOS VISIBLE EN LEVANTAMIENTO, **NO CONSIDERAR CONTACTO NUEVO.**

SUPERVISORA DE CORNERS: L.D. DAMARIS RAMIREZ

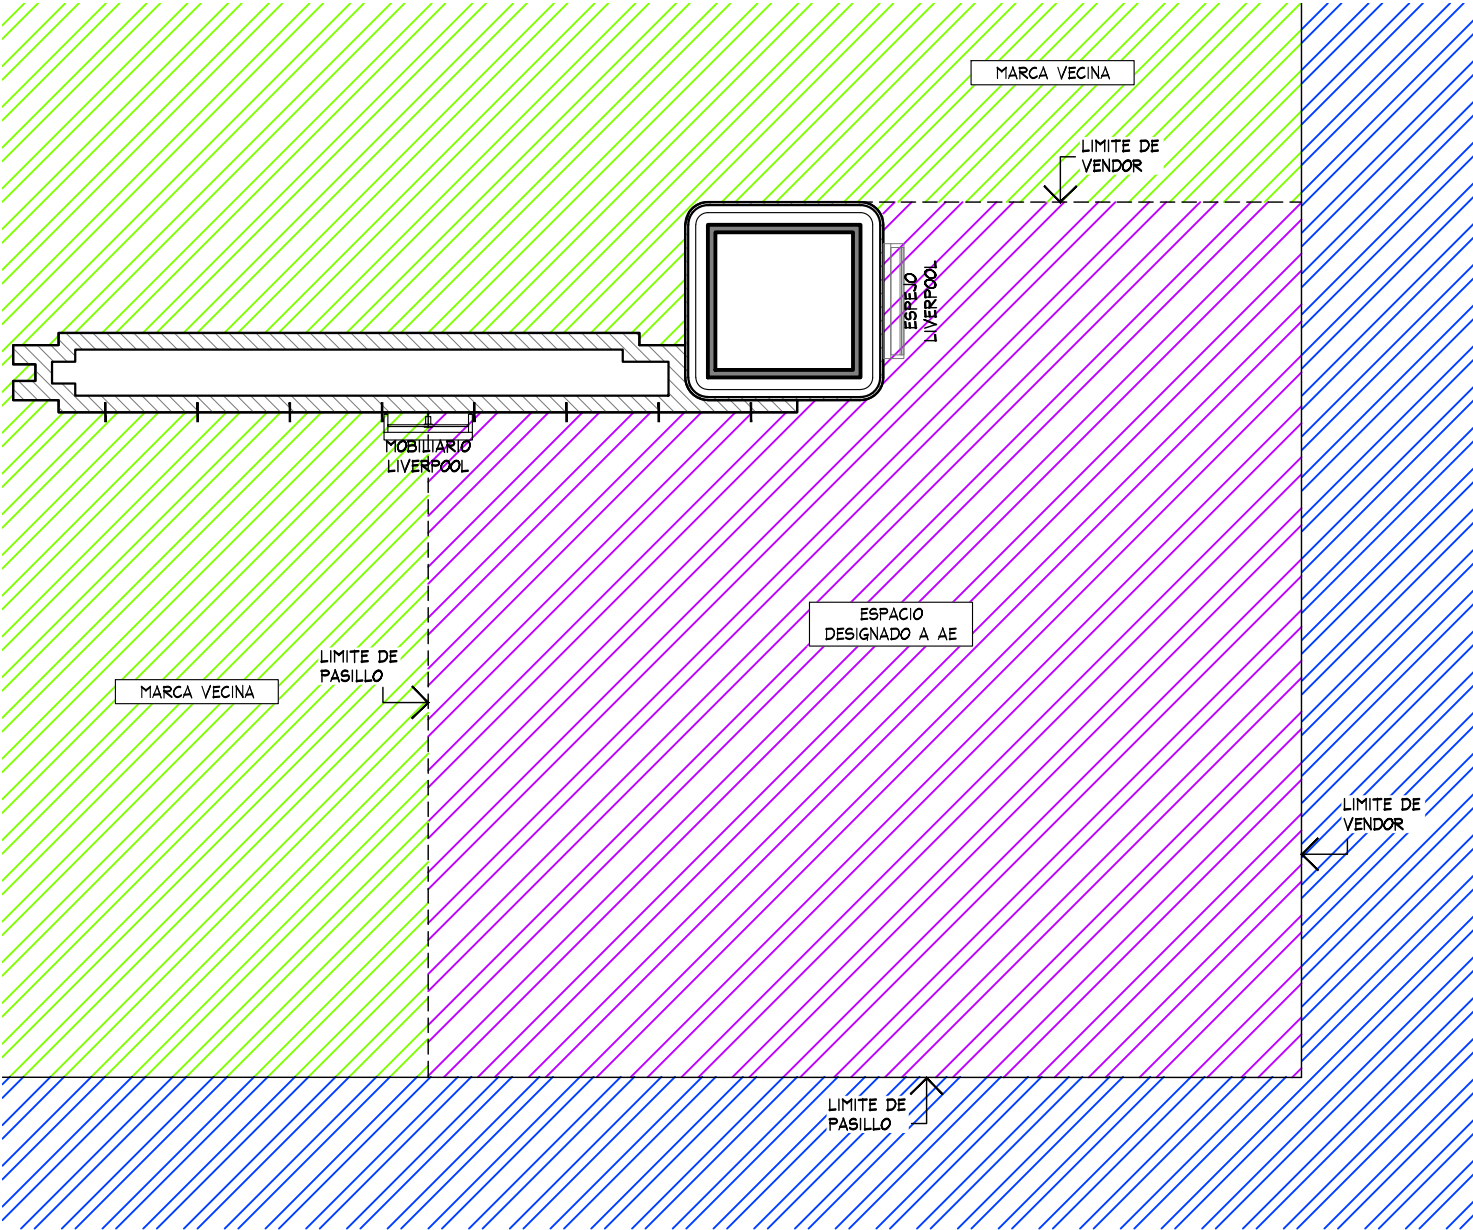

PLANTA GENERAL

ESC. 1:50



THINK
ARCHITECTURE


AMERICAN EAGLE

Corner

Juniors

AMERICAN EAGLE
Liverpool
La Perla, Gdl.

CROQUIS DE UBICACION

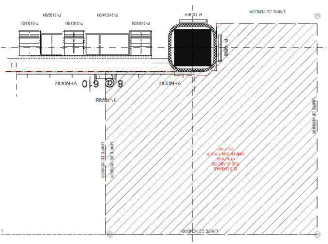

DIRECCIÓN:

Manuel Otero 408, Jardines del Sol
45050, Zapopan, Jal.



AREA DE PROYECTO:	FECHA:
29.30 m2	26 abril 2021
ESCALA:	ACOTACION:
Indicada	mm
RESPONSABLE:	RESPONSABLE:
Proyectos	Arq. Ricardo Arreola
CLAVE	
AE-LIV-GDL-LAP-JUN-03	

Todo lo contenido en este plano es propiedad de THINK ARCHITECTURE S.A. DE C.V. (R), para uso exclusivo y único del proyecto; cualquier variación o modificación deberá ser consultada. Entendase bien antes de realizarla.

Descartes No. 93, 1er. piso
Col. Anzures, Miguel Hidalgo
C.P. 11590 TEL. 62.74.36.66

1 DE 3

CROQUIS DE UBICACION

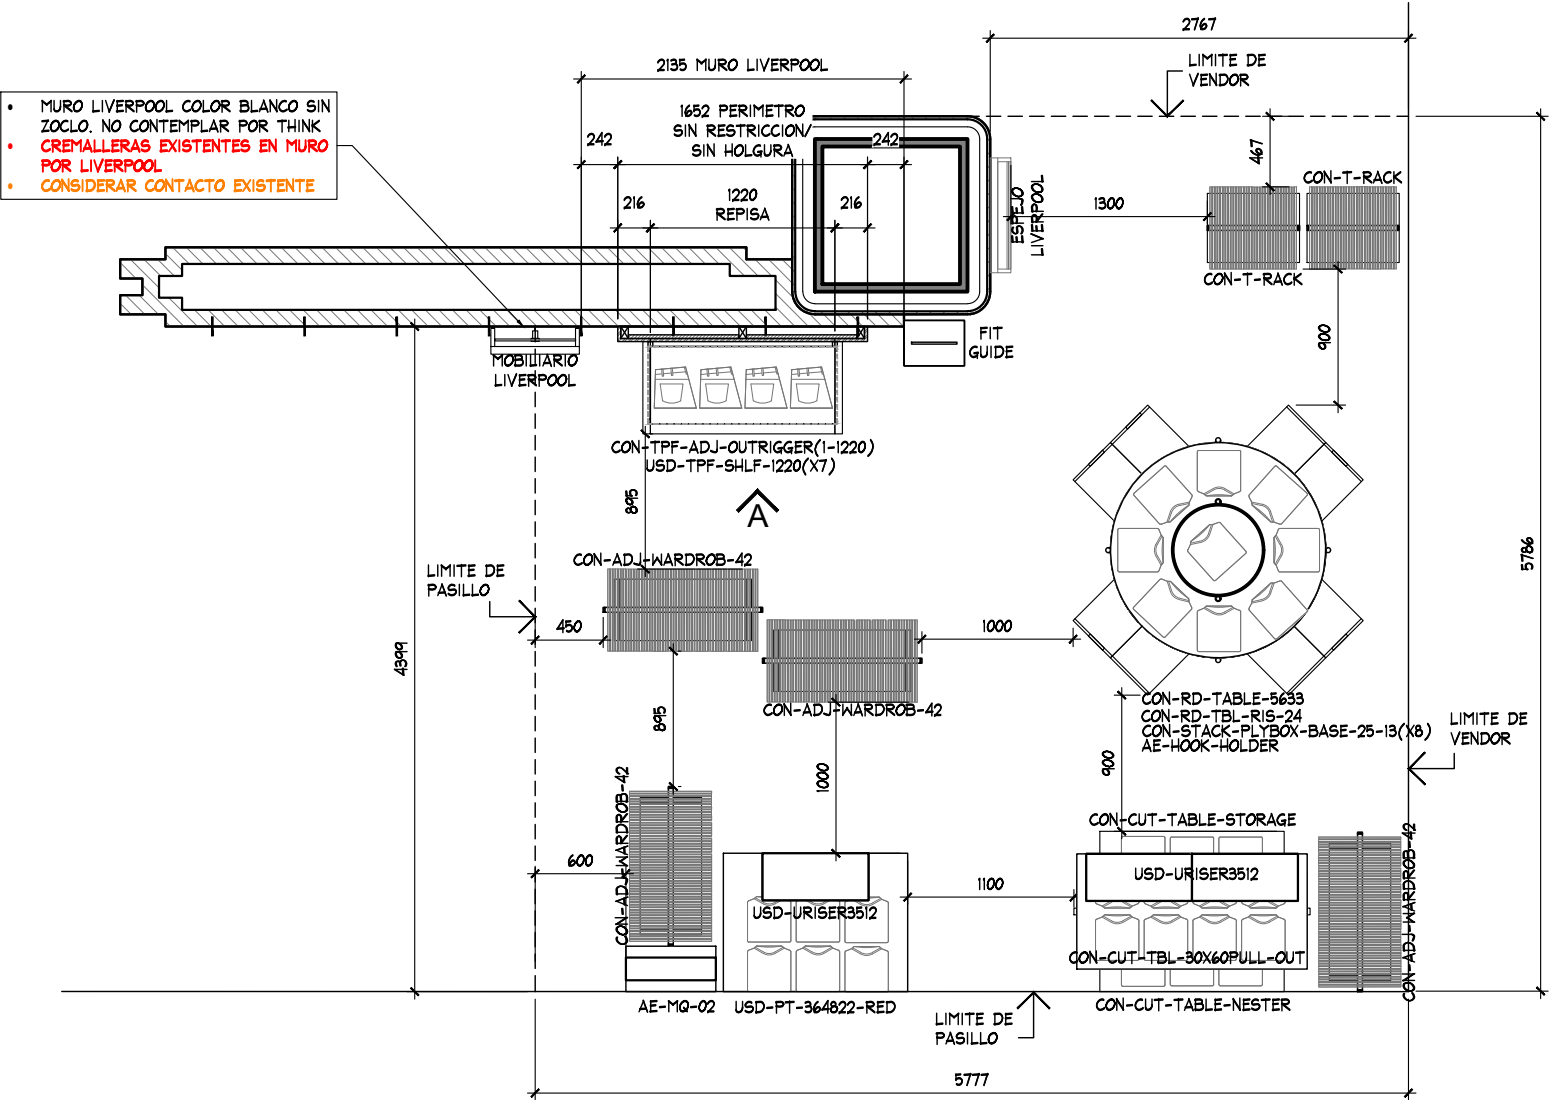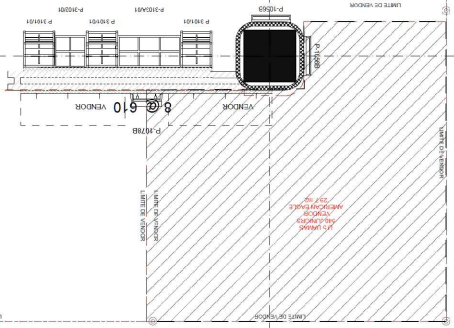

PLANTA ARQUITECTONICA
ESC. 1:50

TABLA DE CAPACIDADES AE LA PERLA JUNIORS								
CLAVE	DESCRIPCION	Nº MUEBLES	COLGADO MINIMO	DOBLADO MINIMO	COLGADO MAXIMO	DOBLADO MAXIMO	TOTAL MINIMO	TOTAL MAXIMO
CON-TPF-ADJ-OUTRIGGER (1-1220MM)	PERIMETRO	1	0	0	0	0	0	0
USD-TPF-SHLF-1220MM	REPISAS	7	0	32	0	40	224	224
CON-RD-TABLE-5633	MESA REDONDA	1	0	192	0	240	192	240
CON-STACK-PLYBOX-BASE-25-13	PLYWOOD	8	0	16	0	20	128	160
CON-RD-TBL-RIS-24	RISER	1	0	0	0	0	0	0
AE-HOOK-HOLDER	CAJON STORAGE	1	0	0	0	0	0	0
AE-MQ-02	MARQUEE	1	0	0	0	0	0	0
USD-URISER3512	RISER	3	0	0	0	0	0	0
USD-PT-364822-RED	PLATAFORMA	1	0	56	0	70	0	0
CON-T-RACK	RACK "T"	2	49	0	65	0	97	129
CON-ADJ-WARDROB-42	TRINGLA	4	31	0	41	0	0	163
CON-CUT-TBL-30x60PULL-OUT	MESA ALTA	1	0	56	0	70	56	20
CON-CUT-TABLE-NESTER	MESA NESTER	1	0	24	0	20	24	20
CON-CUT-TABLE-STORAGE	STORAGE	1	0	0	0	0	0	0
FIT GUIDE	GRAFICO TOTEM	1						
TOTAL EN CORNER		34	79	376	105	460	721	956

AMERICAN EAGLE

Corner

Juniors

AMERICAN EAGLE
Liverpool
La Perla, Gdl.

CROQUIS DE UBICACION

DIRECCIÓN:

Manuel Otero 408, Jardines del Sol
45050, Zapopan, Jal.

AREA DE PROYECTO:	FECHA:
29.30 m2	26 abril 2021

ESCALA:	ACOTACION:
Indicada	mm

RESPONSABLE:	RESPONSABLE:
Proyectos	Arq. Ricardo Arreola


CLAVE

AE-LIV-GDL-LAP-JUN-03

Todo lo contenido en este plano es propiedad de THINK ARCHITECTURE S.A. DE C.V. (R), para uso exclusivo y único del proyecto; cualquier variación o modificación deberá ser consultada. Entendase bien antes de realizarla.


Descartes No. 93, 1er. piso
Col. Anzures, Miguel Hidalgo
C.P. 11590 TEL. 62.74.36.66

2 DE 3

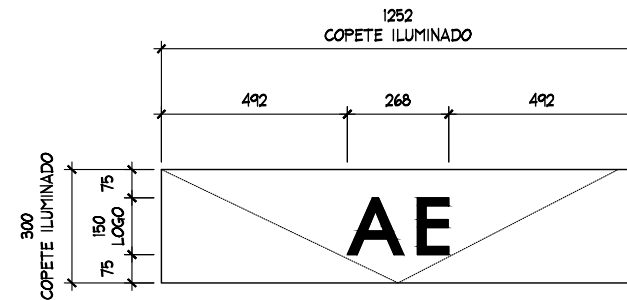[illegible]


DETALLE LOGO

ESC. 1:20

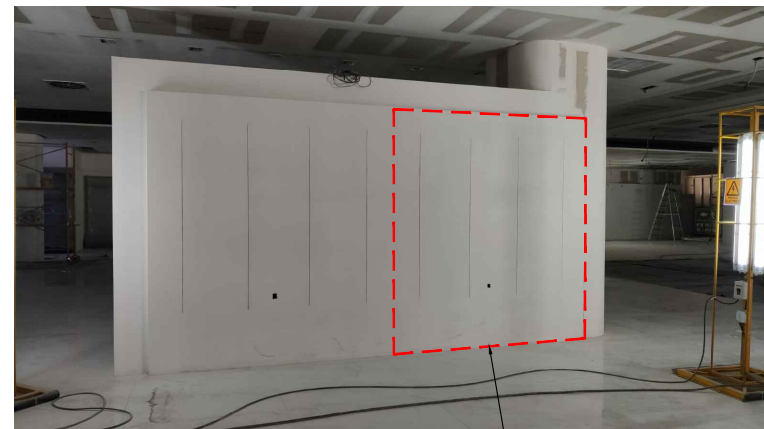

ESTADO ACTUAL

PERIMETRO AE

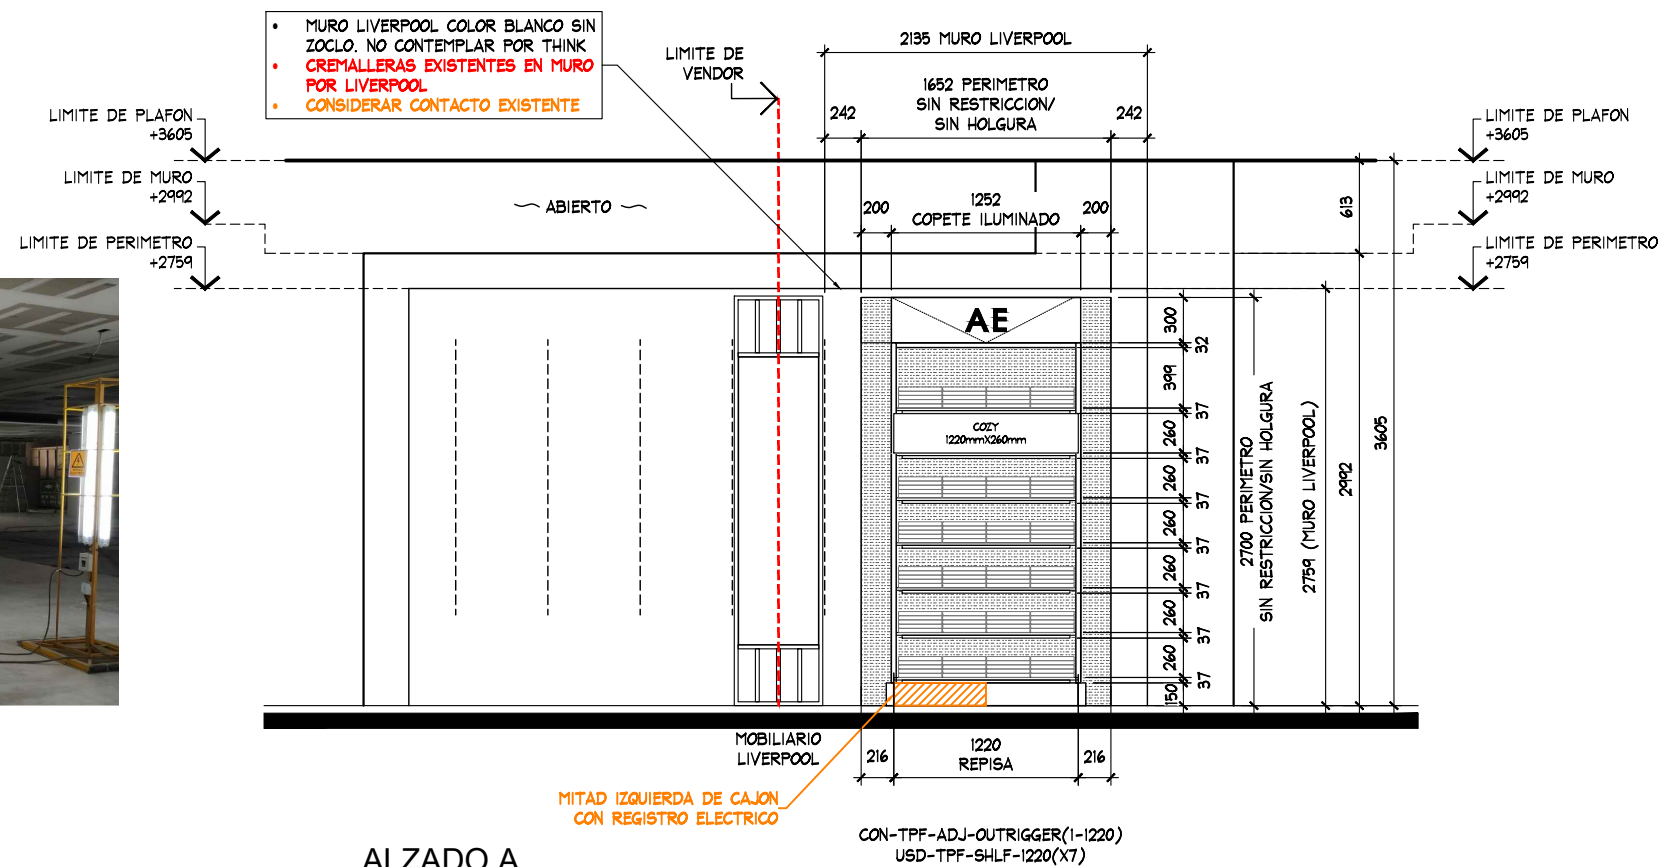

ALZADO A
ESC. 1:50




Corner

Juniors

AMERICAN
EAGLE
Liverpool
La Perla, Gdl.

CROQUIS DE UBICACION

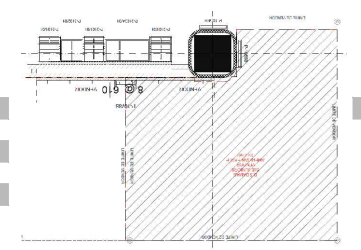

DIRECCIÓN:

Manuel Otero 408, Jardines del Sol
45050, Zapopan, Jal.

AREA DE PROYECTO:	FECHA:
29.30 m2	26 abril 2021
ESCALA:	ACOTACION:
Indicada	mm
RESPONSABLE:	RESPONSABLE:
Proyectos	Arg. Ricardo Arreola
CLAVE	
AE-LIV-GDL-LAP-JUN-03	

Todo lo contenido en este plano es propiedad de THINK ARCHITECTURE S.A. DE C.V. (R), para uso exclusivo y único del proyecto; cualquier variación o modificación deberá ser consultada. Entiendase bien antes de realizarla.

Descartes No. 93, 1er. piso
Col. Anzures, Miguel Hidalgo
C.P. 11590 TEL. 62.74.36.66 3 DE 3