


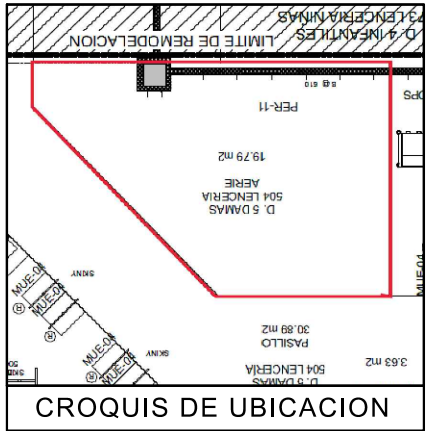

NOTA IMPORTANTE :

AL MOMENTO DEL LEVANTAMIENTO SE ENCONTRO MOBILIARIO GENERICO , ASI COMO MOBILIARIO SUELTO , SE DEBERA DE CONTEMPLAR :

RETIRO DE COLGADORES Y MOBILIARIO CENTRAL Y PERIMETRAL EXISTENTE POR (VERIFICAR CON PLANEACION LIVERPOOL LA COORDINACION DE RETIROS), EN EL CASO QUE SE REQUIERA EL RETIRO POR PARTE DE THINK SE DEBERA DE VERIFICAR CON EL AREA DE MANTENIMIENTO LA ENTREGA DEL MOBILIARIO RETIRADO.

SE ENCONTRO PISO LOSETA CERAMICA COLOR BLANCO/AMARILLO/VERDE 60CM x 60CM. NO SE CONSIDERA CAMBIO DE PISO

ZOCLO DE 10 CM DE MDF


MARCA COLINDANTE: LENCERIA VARIAS MARCAS

CONTEMPLAR CONTACTOS POR THINK

MOBILIARIO EXISTENTE DE CORNER ACTUAL 'GENERICO':


1 PERIMETRO
13 COLGADORES



CREMALLERAS EXISTENTES EN MURO LIVERPOOL, **NO SE CONSIDERAN CREMALLERAS EN PRESUPUESTO THINK.**

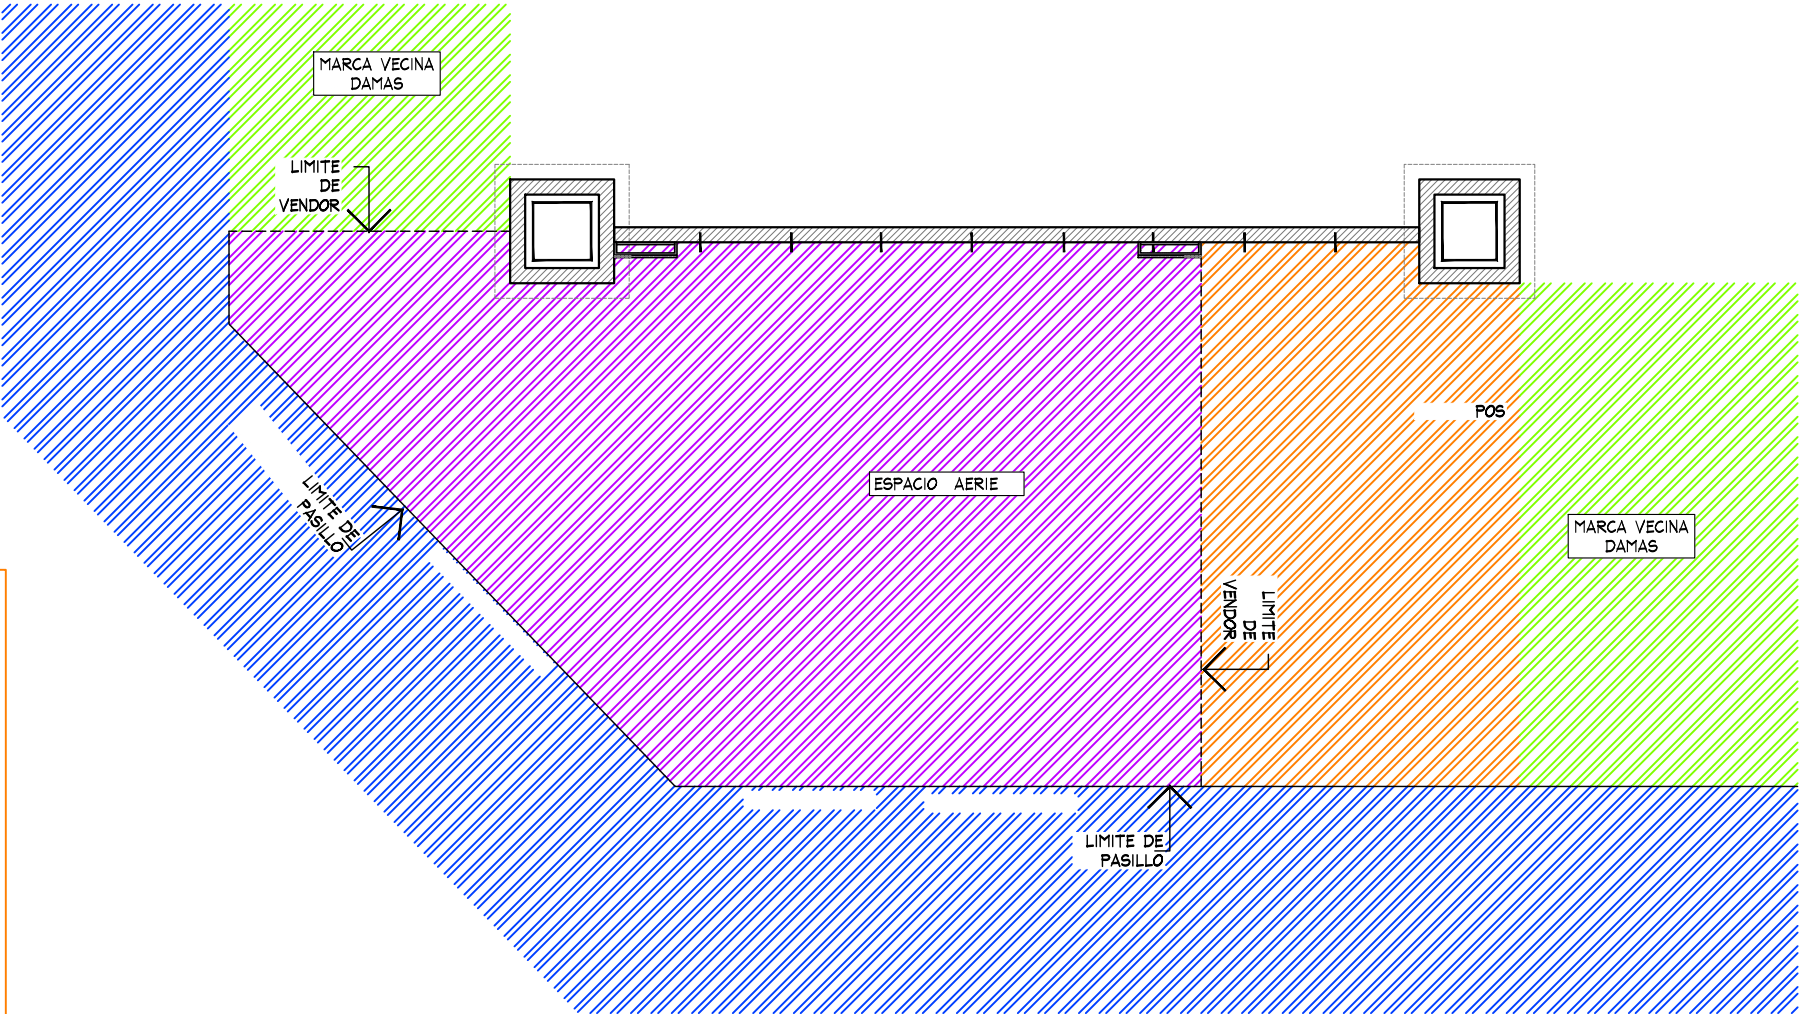


PLANTA GENERAL
ESC. 1:50

					PLANTA GENERAL				PROYECTO			
	PROYECTO:	NOTA:	AERIE - LENCERIA LIVERPOOL PLAZA PATRIA GDL.		No.	FECHA	MODIFICACION Y/O COMENTARIOS	REVISO	CROQUIS DE REFERENCIA	REFERENCIA		
	Arq. Marco Blanquet	TODO LO CONTENIDO EN ESTE PLANO ES PROPIEDAD DE THINK ARCHITECTURE S.A. DE C.V. (R). PARA USO EXCLUSIVO Y UNICO DEL PROYECTO, CUALQUIER VARIACION O MODIFICACION DEBERA SER CONSULTADA, ENTIENDASE BIEN ANTES DE REALIZARLA.								CLAVE		
	REVISO:									AER-LIV-GDL-PAT-LEN-01		
	Arq. Ricardo Arreola									No. DE HOJAS		
	DIBUJO:									1 DE 3		
PROYECTOS												

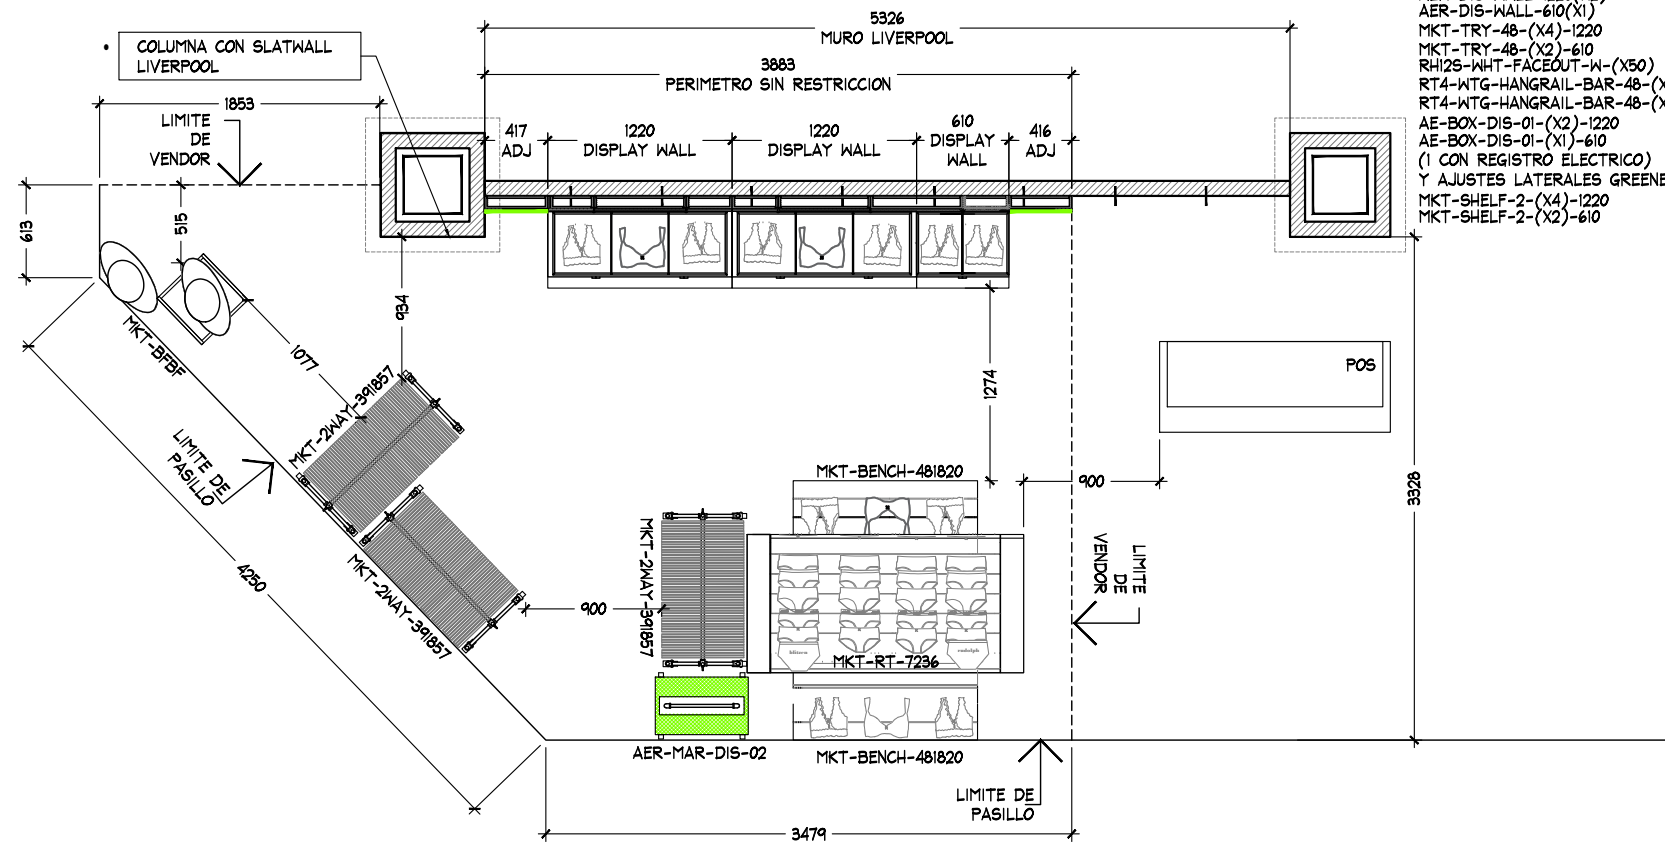

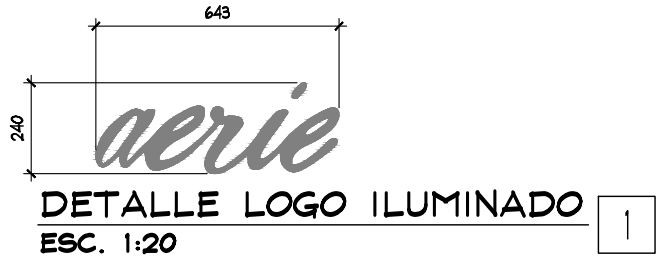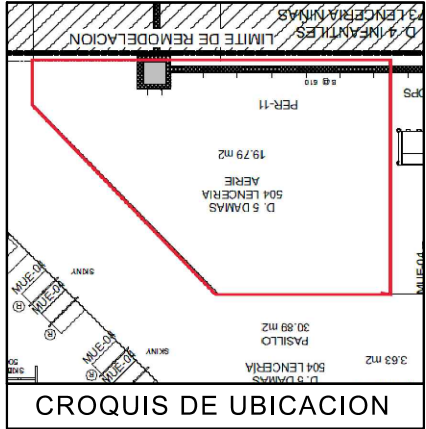

- MURO LIVERPOOL PERIMETRO CON LEVANTAMIENTO SLATWALL VERIFICAR CON MARCA
- CREMALLERAS EXISTENTES EN MURO LIVERPOOL
- CONTEMPLAR CONTACTOS POR THINK

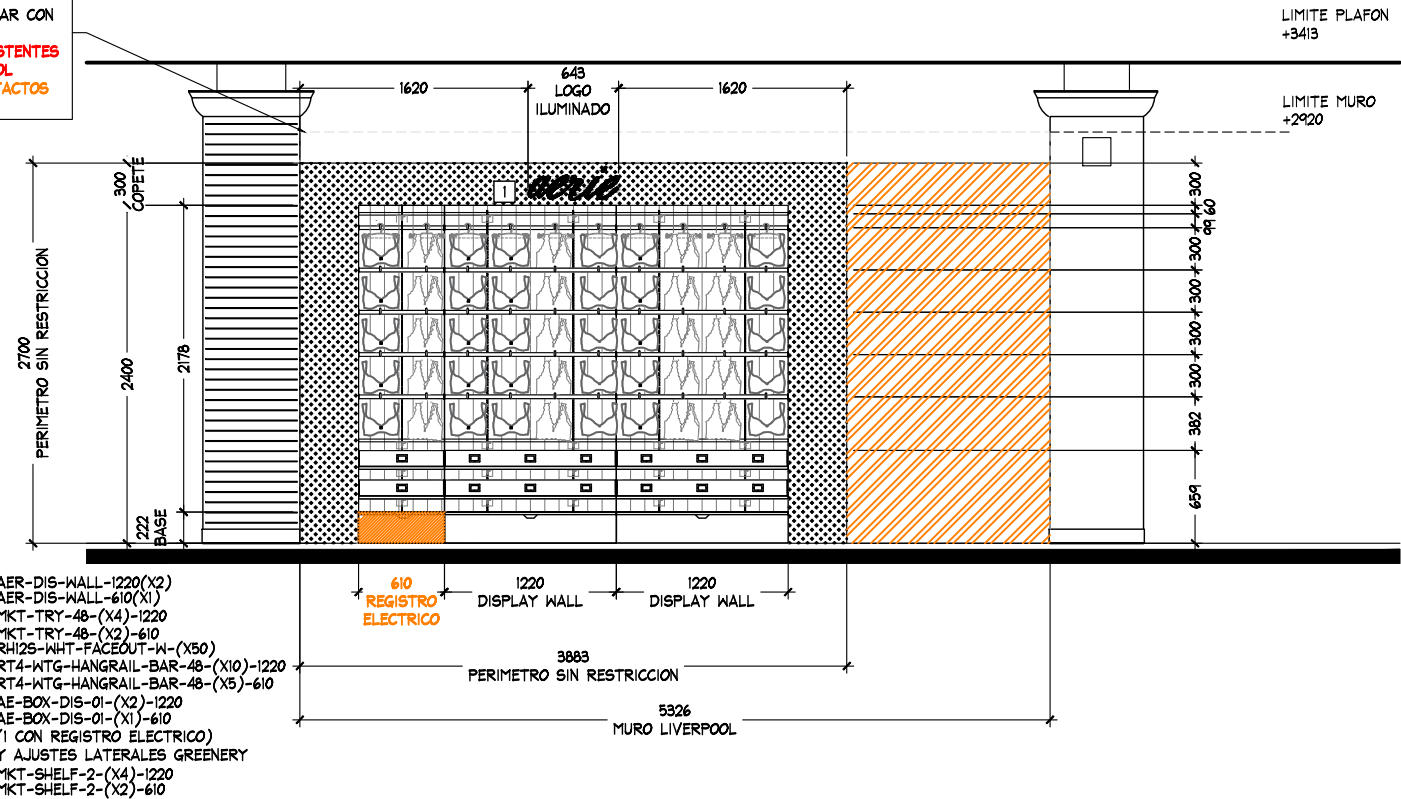

ALZADO "A"
ESC. 1:50

PLANTA GENERAL

PROYECTO



PROYECTO:
Arq. Marco Blanquet
REVISO:
Arq. Ricardo Arreola
DIBUJO:
PROYECTOS

NOTA:
TODO LO CONTENIDO EN ESTE PLANO ES PROPIEDAD DE THINK ARCHITECTURE S.A. DE C.V. (R). PARA USO EXCLUSIVO Y UNICO DEL PROYECTO, CUALQUIER VARIACION O MODIFICACION DEBERA SER CONSULTADA, ENTENDIENDASE BIEN ANTES DE REALIZARLA.

FECHA:
10/03/2021
ESCALA:
INDICADA

UBICACION:
Av. Avila
Camacho esq. Av. patria S/N Loc. L
Col. Jacarandas C.P. 45160
Zapopan, Jalisco

ACOTACION:
MM
AREA PROYECTO:
18.57 m2

No.	FECHA	MODIFICACION Y/O COMENTARIOS	REVISO

CROQUIS DE REFERENCIA	REFERENCIA

