




BE YOU LIVERPOOL CUERNAVACA JUNIORS

18. 05. 21


BE YOU LIV
CUERNAVACA
JRS

PROYECTO

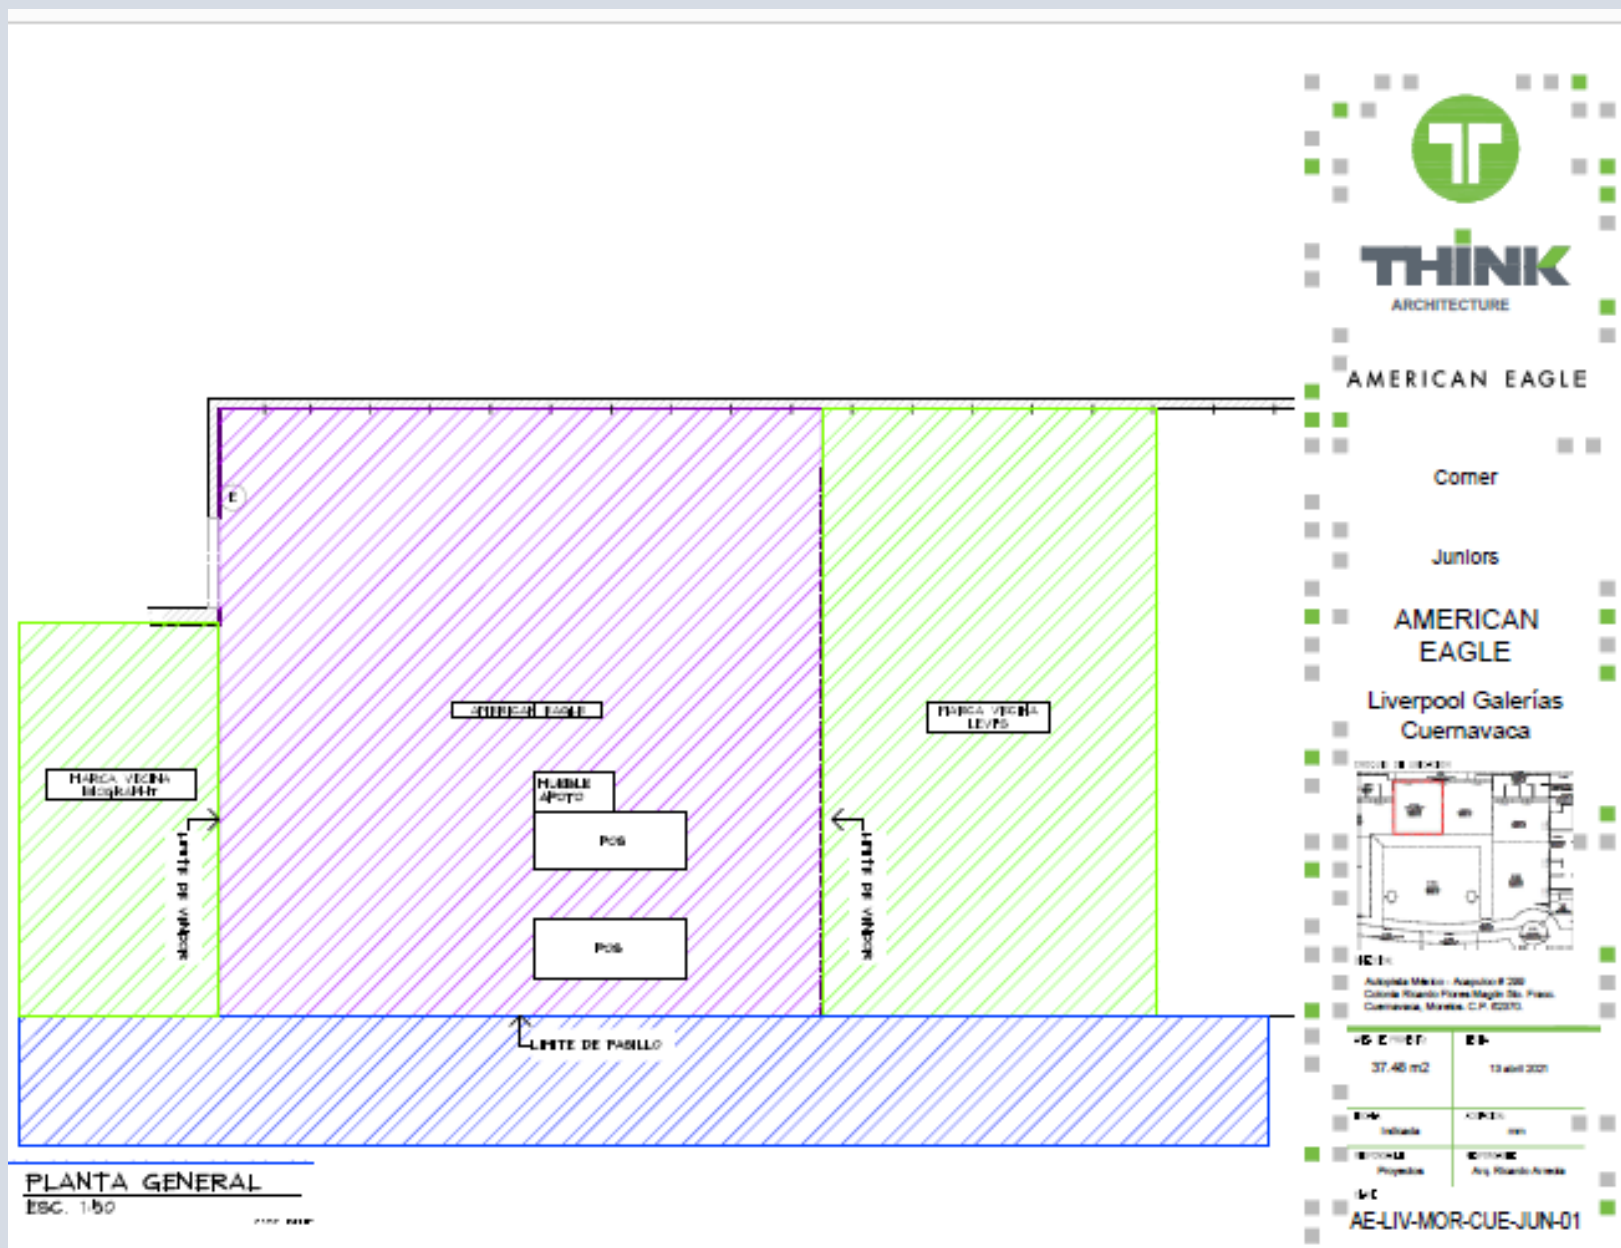

BE YOU LIV
CUERNAVACA
JRS

PROYECTO

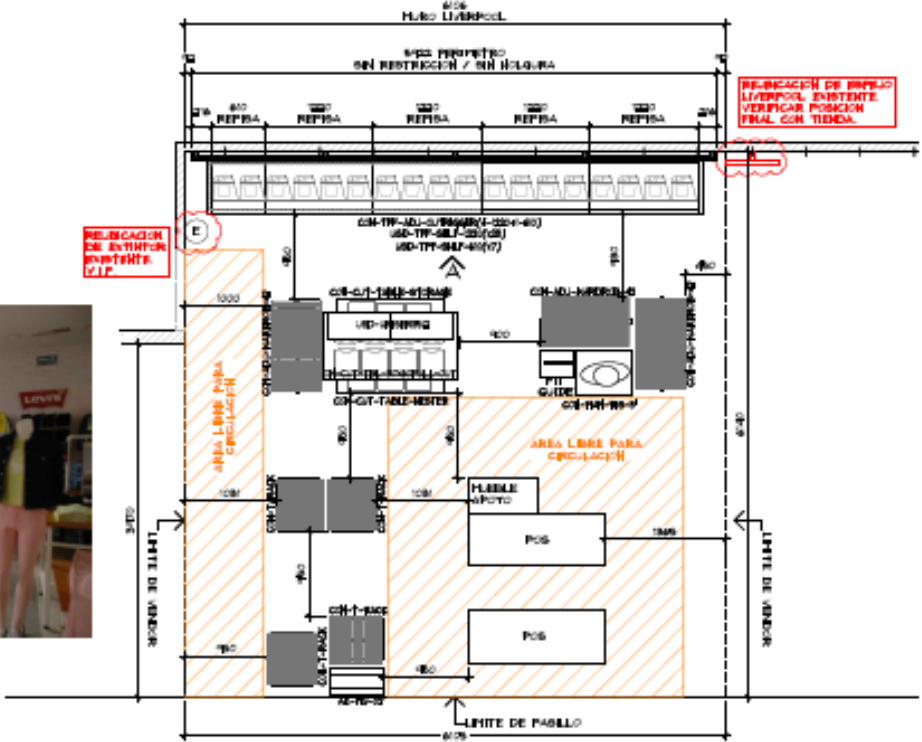

PLANTA ARQUITECTONICA
ESC. 1/50

TABLA DE CAPACIDADES DE LIVERPOOL CUERNAVACA JUNIORS								
CLAVE	DESCRIPCION	Nº	COLGADO MINIMO	DOBLADO MINIMO	COLGADO MAXIMO	DOBLADO MAXIMO	TOTAL MINIMO	TOTAL MAXIMO
COR-TFF-ADJ-OUTRIGGER (4-3220MM-1-610MM)	PERIMETRO	1	0	0	0	0	0	0
USD-TFF-SHL-1220MM	REPISAS	25	0	32	0	40	885	896
USD-TFF-SHL-610MM	REPISAS	7	0	32	0	40	228	239
AE-MQ-82	MANIQUE	1	0	0	0	0	0	0
USD-SHIRT-512	RERES	2	0	0	0	0	0	0
COR-1-RACK	RACK T1	4	49	0	65	0	196	218
COR-ADJ-WAREHOUSE-42	TRIANGULO	5	31	0	43	0	0	122
COR-CUT-TB-WAREHOUSE-CUT	MEZA ALTA	1	0	36	0	30	36	30
COR-CUT-TABLE-NESTER	MEZA NESTER	1	0	24	0	30	24	30
COR-CUT-TABLE-STORAGE	STORAGE	1	0	0	0	0	0	0
RF-610-82	GRABADO TOTEM	1	0	0	0	0	0	0
COR-MAN-RS-8	BASE MANIQUE ALTA	1	0	0	0	0	0	0
MANIQUE	MANIQUE	1	0	0	0	0	0	0
TOTAL EN CORNER		32	79	128	135	112	1398	1581

AMERICAN EAGLE

Comer

Juniors

AMERICAN EAGLE

Liverpool Galerías Cuernavaca

PROYECTO DE RENOVACION

Autopista México - Nequilen # 282
Colonia Ricardo Flores Magón 2do. Piso,
Cuernavaca, Morelos, C.P. 62070.

ÁREA DE INTERVENCIÓN: 37.45 m2

FECHA: 12 abril 2021

ELABORADO: [Firma]

REVISADO: [Firma]

PROYECTADO: [Firma]

APROBADO: [Firma]

AE-LIV-MOR-CUE-JUN-01


Todos los derechos de esta obra son propiedad de THINK ARCHITECTURE S.A. DE C.V. (S) para sus servicios y datos de propiedad intelectual reservados y no debe ser utilizada sin consentimiento. Excluyendo todo error de redacción.

2 3



BE YOU LIV
CUERNAVACA
JRS

PROYECTO

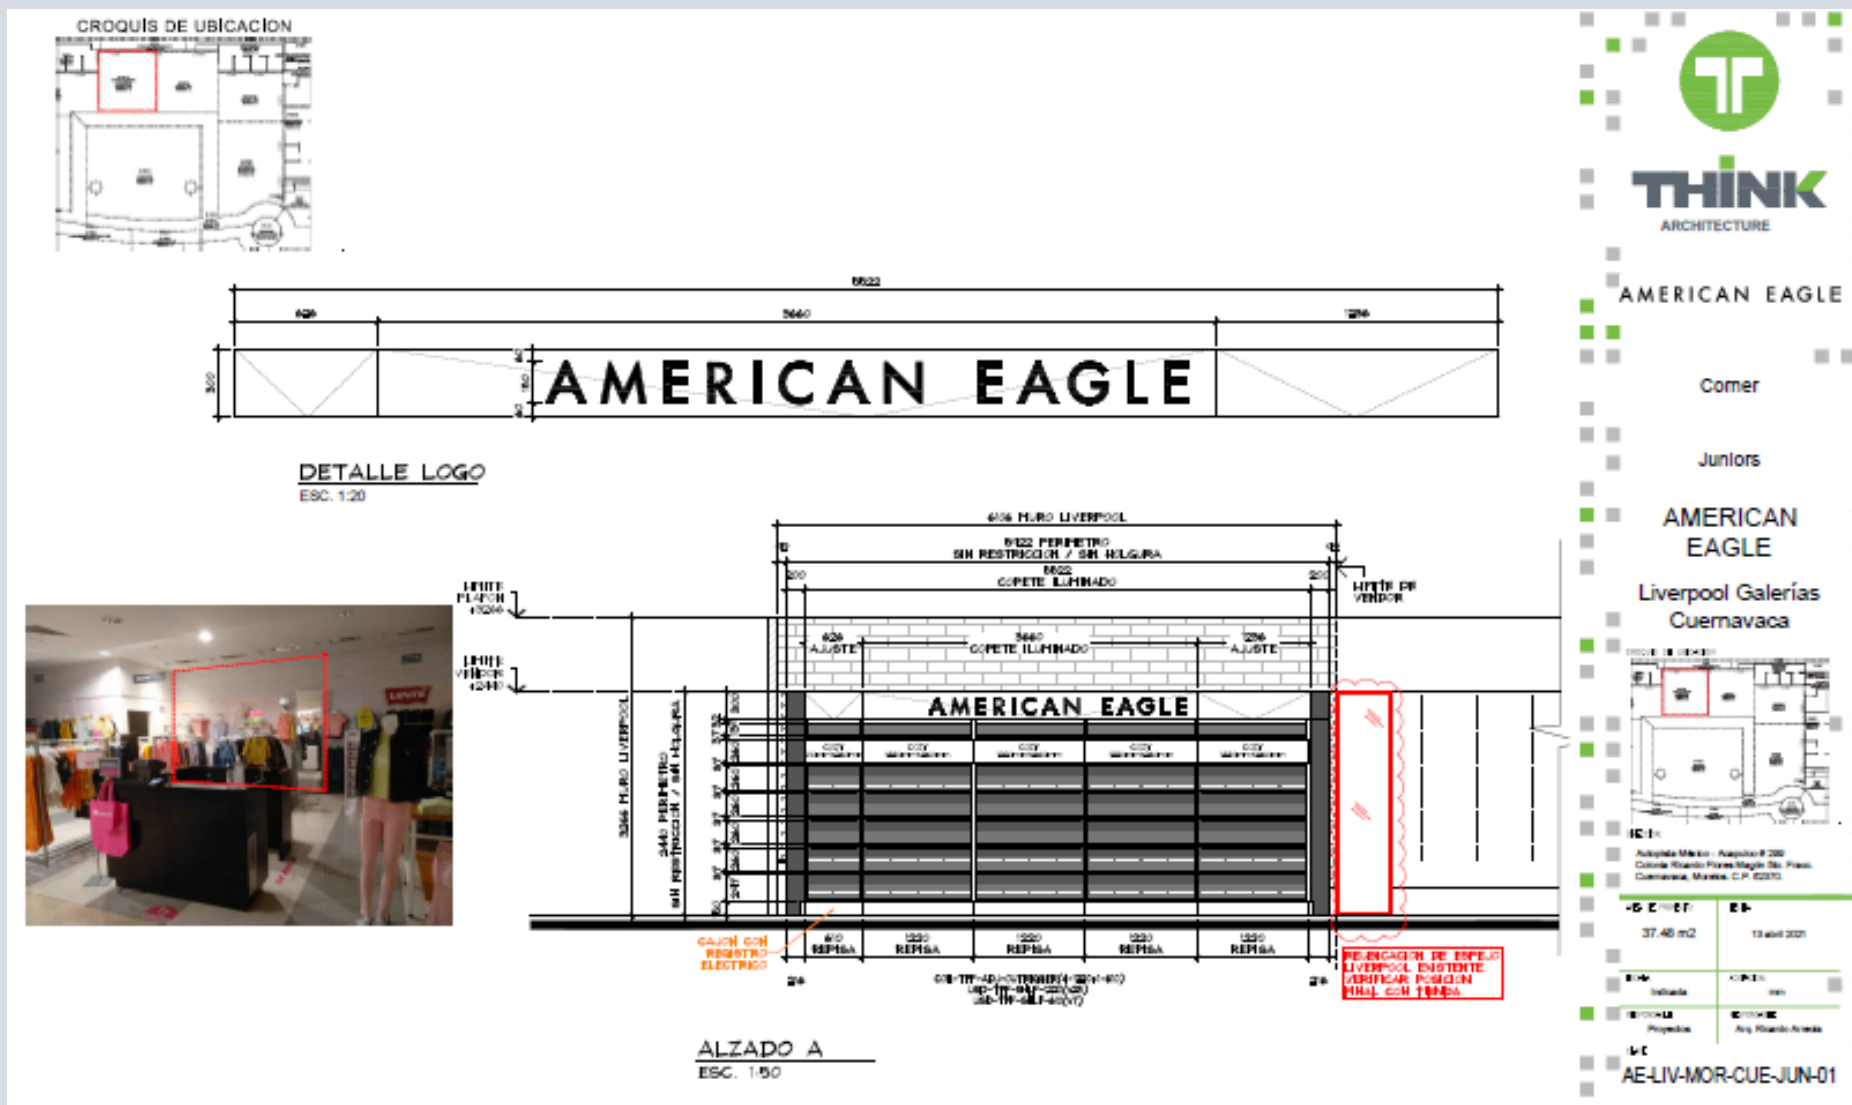

BE YOU LIV
CUERNAVACA
JRS

FOTOS



BE YOU LIV
CUERNAVACA
JRS

FOTOS



BE YOU LIV
CUERNAVACA
JRS

FOTOS



BE YOU LIV
CUERNAVACA
JRS

FOTOS



BE YOU LIV
CUERNAVACA
JRS

FOTOS



BE YOU LIV
CUERNAVACA
JRS

FOTOS



CARTA ENTREGA



Visualizando ideas. Excediendo expectativas.



thethinkarchitecture.com