




VISTA DE LOGO INSTALADO

S/E




VISTA FRONTAL DE LOGO

ESC. 1:20

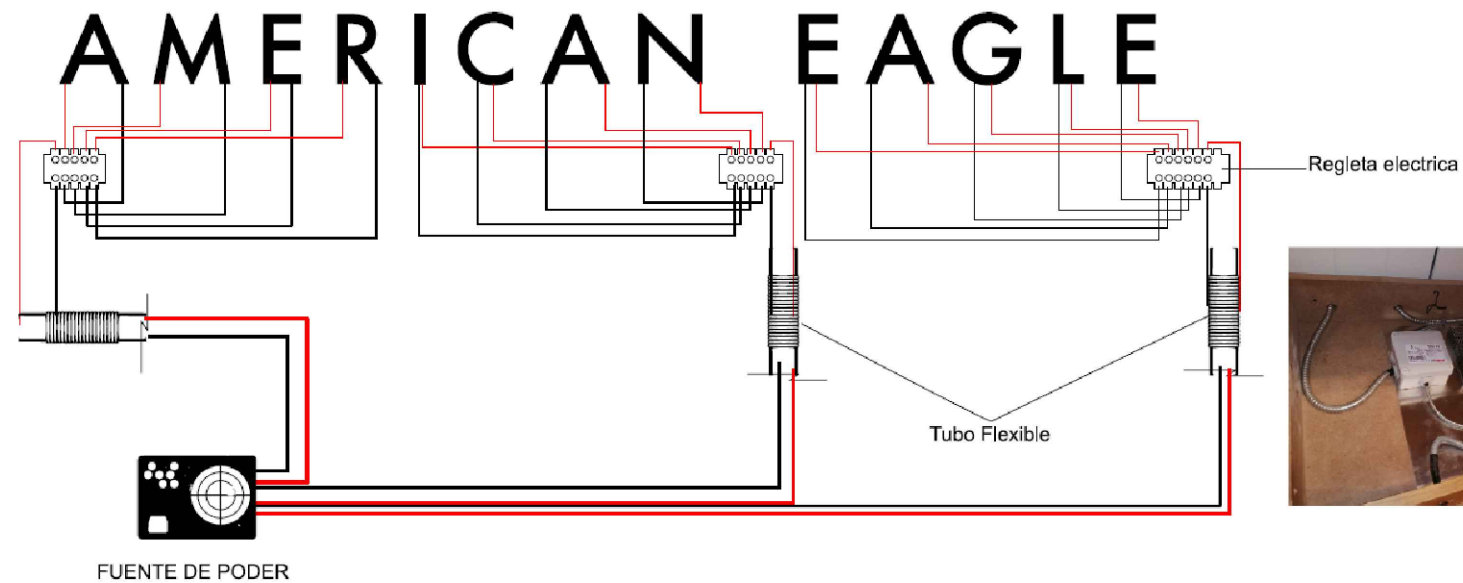


VISTA ALIMENTACION DE LOGO A KIT LIVERPOOL

S/E

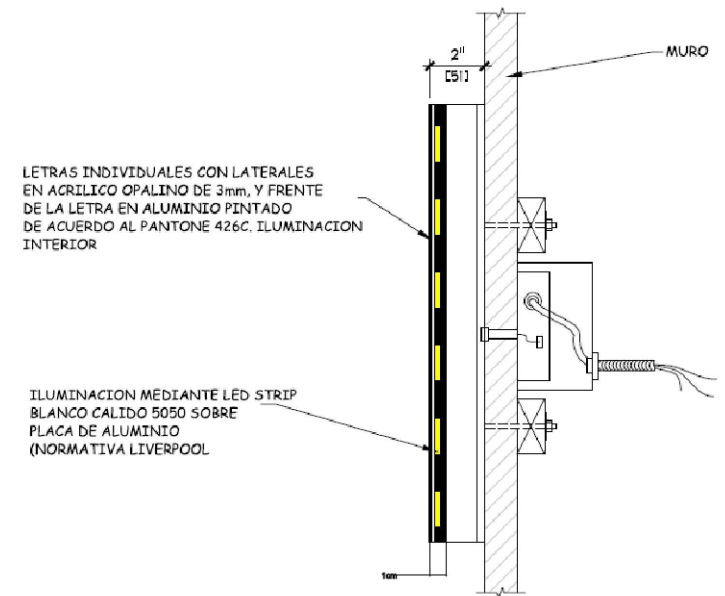

VISTA LATERAL DE LOGO

S/E

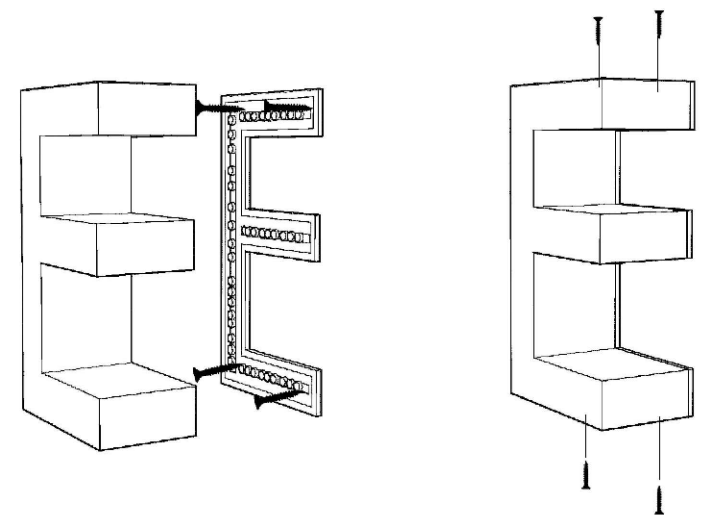

ISOMETRICO ARMADO DE LOGO

S/E

VISTAS GENERALES

LETRERO



PROYECTO:
Arq. Marco Blanquet
REVISO:
Arq. Ricardo Arreola
DIBUJO:
PROYECTOS

NOTA:
TODO LO CONTENIDO EN ESTE PLANO ES PROPIEDAD DE THINK ARCHITECTURE S.A. DE C.V. (R). PARA USO EXCLUSIVO Y UNICO DEL PROYECTO, CUALQUIER VARIACION O MODIFICACION DEBERA SER CONSULTADA, ENTENDASE BIEN ANTES DE REALIZARLA.

AMERICAN EAGLE OUTFITTERS LOGO NUEVA IMAGEN -GENERIC

FECHA:
06/02/2020
ESCALA:
INDICADA

UBICACION:

ACOTACION: MM

AREA PROYECTO:

No.	FECHA	MODIFICACION Y/O COMENTARIOS	REVISO

CROQUIS DE REFERENCIA	REFERENCIA

AMERICAN EAGLE

CLAVE
LOGO NUEVA IMAGEN

No. DE HOJAS 1 DE 1