




BE YOU LIVERPOOL PLAYA DEL CARMEN JUVENILES

21/09/2022

REPORTE INSTALACIÓN AMERICAN EAGLE LIV – PLAYA DEL CARMEN JUVENILES

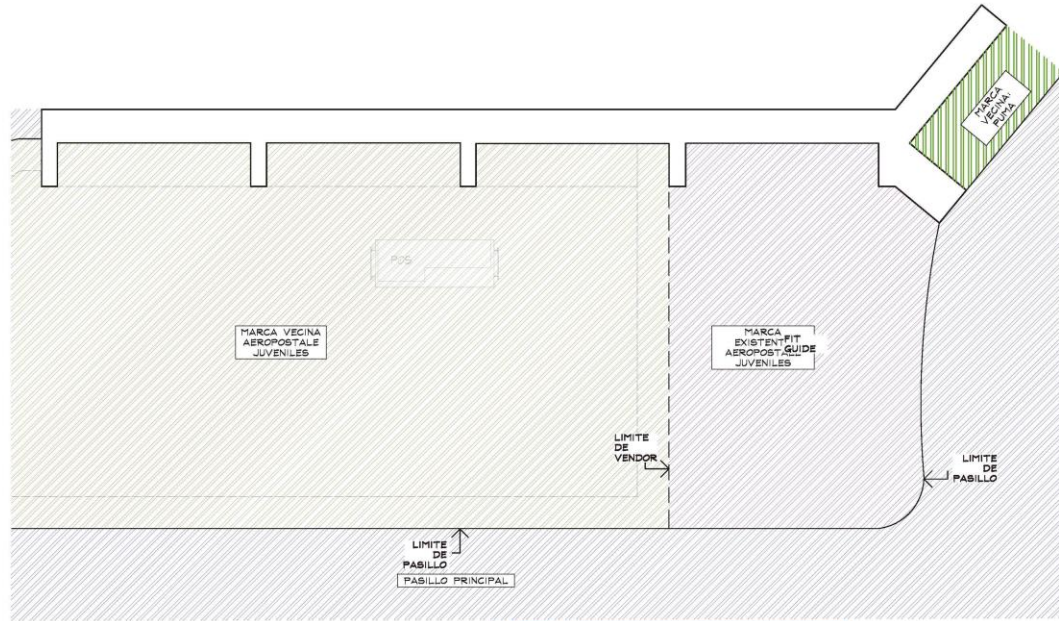

PLANTA GENERAL
ESC. 1:50




NOTA IMPORTANTE :
AL MOMENTO DEL LEVANTAMIENTO SE ENCONTRO MOBILIARIO DE LA MARCA AEROPORTALES JUVENILES, ASI COMO MOBILIARIO BULTO, SE DEBERA DE COLECTARLAS:
RETRO DE MOBILIARIO CENTRAL Y PERIMETRICO EXISTENTE POR (VERIFICAR CON LA GERENCIAL, LA COORDINACION DE RETIROS) EN EL CASO QUE SE REQUIERA EL RETIRO, SE DEBERA DE VERIFICAR CON EL AREA DE MANTENIMIENTO LA ENTREGA DEL MOBILIARIO RETIRADO.
RETRO DE FALDON , COLECTARLAS RESANE Y PINTURA EXISTENTE DEJAR PURO LISO
ACABADO TPU BRICK POR PARTE DE LA MARCA EN TODO EL AREA PERIMETRAL TRAZO ORIENTAL (SIN NINGUNA FUNCION ESTRUCTURAL) DENTRO DEL CORRIER, POR PARTE DE LA MARCA.
ALTURA PERIMETROS: 2950 mm.
HAY CERRILLAS VISIBLES, DENTRO DEL PERIMETRO DE LA MARCA, NO SE PUEDO COLECTARLAS SI SON POR PARTE DE LA MARCA O POR PARTE DE LIVERPOOL.
CONSIDERAR CERRILLAS EN PERIMETRO.
SE ENCONTRO PISO EXISTENTE POR MARCA, PISO GRAFICO ACABADO APARENTE COLOR GRAY DE 230 x 460 mm, **NO SE CONSIDERA CAMBIO.**
NO HAY ZCLO
MARCAS COLINDANTES: AEROPORTALE Y PUPA.
CONTACTOS NO VISIBLE EN LEVANTAMIENTO, **CONSIDERAR CONTACTO NUBLO.**

NOTA IMPORTANTE :
NO SE CONSIDERA RETIRO NI CAMBIO DE PISO.



REPORTE INSTALACIÓN AMERICAN EAGLE LIV – PLAYA DEL CARMEN JUVENILES

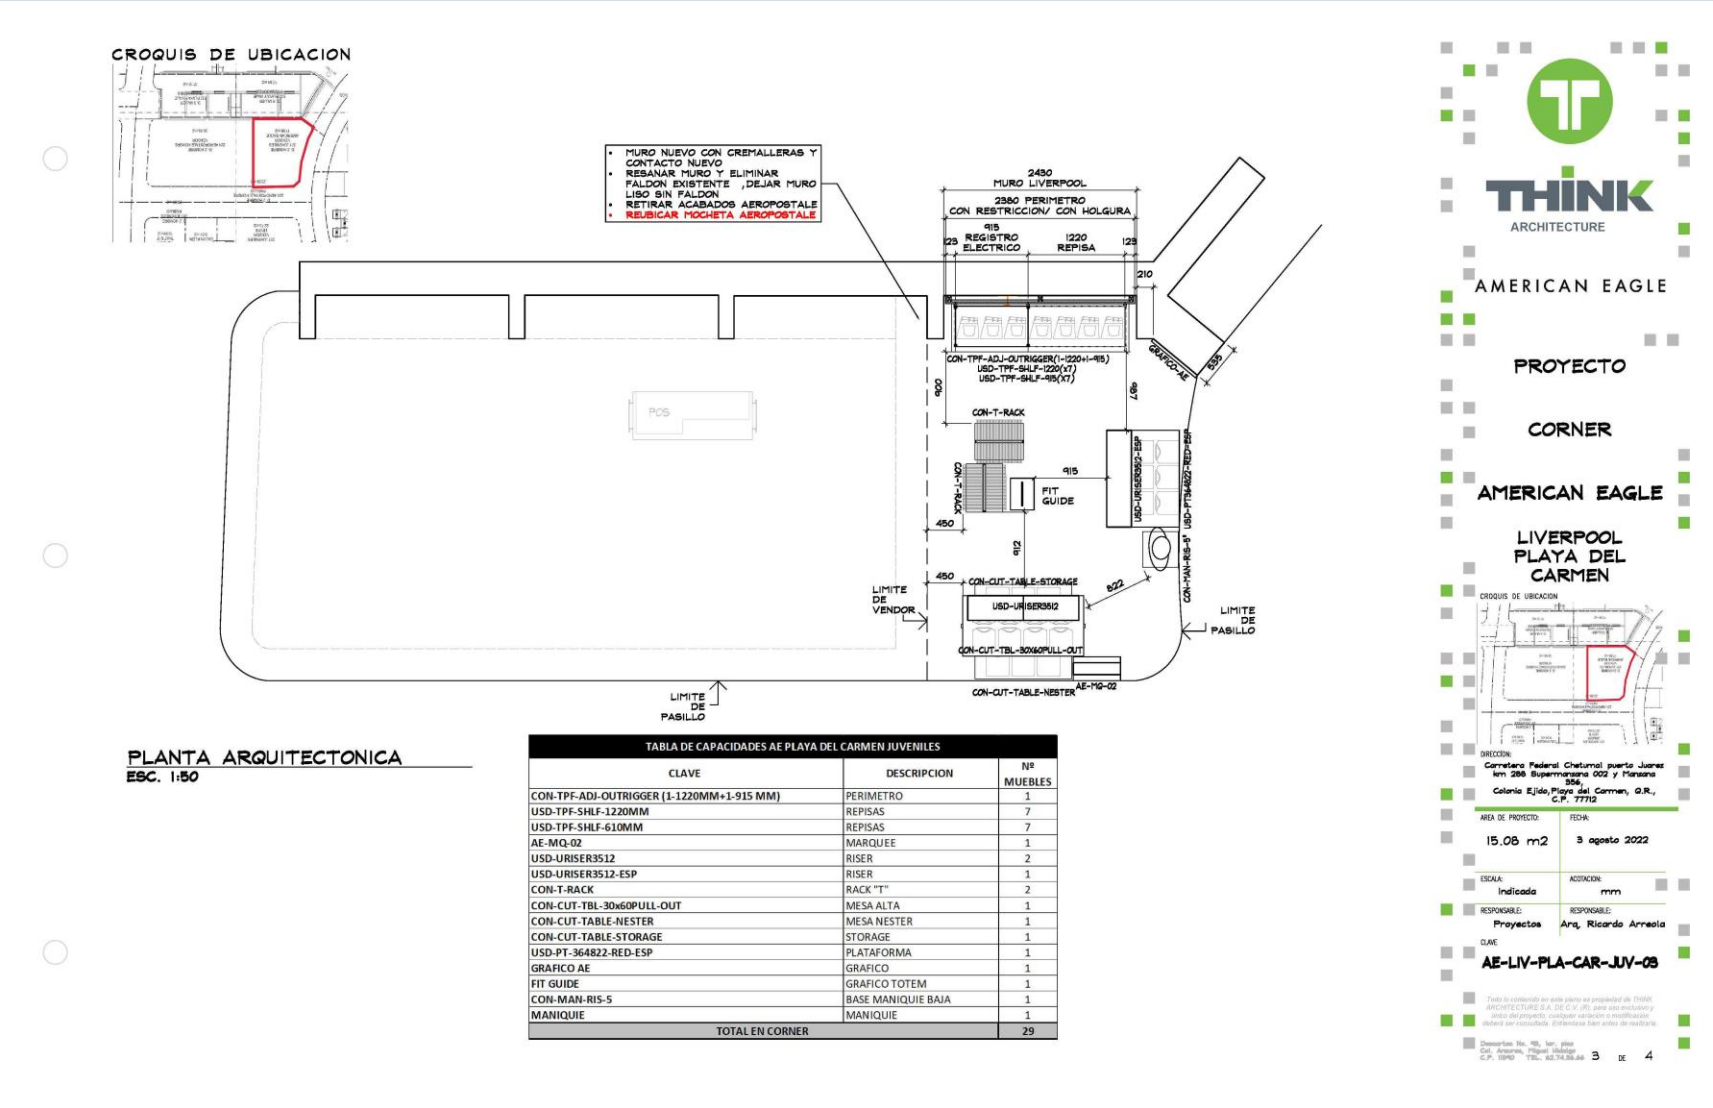

REPORTE INSTALACIÓN AMERICAN EAGLE LIV – PLAYA DEL CARMEN

JUVENILES



REPORTE INSTALACIÓN AMERICAN EAGLE LIV – PLAYA DEL CARMEN

JUVENILES



REPORTE INSTALACIÓN AMERICAN EAGLE LIV – PLAYA DEL CARMEN

JUVENILES



REPORTE INSTALACIÓN AMERICAN EAGLE LIV – PLAYA DEL CARMEN

JUVENILES



REPORTE INSTALACIÓN AMERICAN EAGLE LIV – PLAYA DEL CARMEN

JUVENILES



REPORTE INSTALACIÓN AMERICAN EAGLE LIV – PLAYA DEL CARMEN

JUVENILES



REPORTE INSTALACIÓN AMERICAN EAGLE LIV – PLAYA DEL CARMEN

JUVENILES



REPORTE INSTALACIÓN AMERICAN EAGLE LIV – PLAYA DEL CARMEN

JUVENILES



REPORTE INSTALACIÓN AMERICAN EAGLE LIV – PLAYA DEL CARMEN

JUVENILES



REPORTE INSTALACIÓN AMERICAN EAGLE LIV – PLAYA DEL CARMEN

JUVENILES


THINK
ARCHITECTURE

• PROYECTO	• Fecha:
JUV AE LIV-PLAYA DEL CARMEN	SEPTIEMBRE 21, 2022

Lista de entregables	Canti dad	Comentarios
• CON TPF ADJ OUTRIGGER 1-1220MM + 1-915MM	1	
• CON T RACK	2	
• USD TPF SHLF 1220MM	7	
• USD TPF SHLF 610MM	7	
• AE MQ 02	1	
• USD URISER3512	2	
• USD URISER3512 ESP	1	
• CON CUT TBL 30X60PULL OUT	1	
• CON CUT TABLE NESTER	1	
• CON CUT TABLE STORAGE	1	
• USD PT 344822 RED ESP	1	
• GRAFICO AE	1	
• FIT GUIDE	1	
• CON MAN RIS S	1	
• MANIQUE	1	

Comentarios	Firma
(CORRETE) - CAMBIAR FLETE DE LETRERO DE ACRILICO	Uriel Vara

Ing. B. Alan Quiroz R. Entrego

Arq. Uriel Vara Recibió

→ Se recibió instalación eléctrica sin detalles.
→ Reemplazar acrílico dañado en letrero "American Eagle"
ALWAYS THINK FIRST
Naguel Angel Rodriguez



REPORTE

FOTOGRAFICO AMERICAN EAGLE / LIV – PLAYA DEL CARMEN / CORRECCIÓN DE DETALLES

JUVENILES



REPORTE

FOTOGRAFICO AMERICAN EAGLE / LIV – PLAYA DEL CARMEN / CORRECCIÓN DE DETALLES

JUVENILES



Visualizando ideas. Excediendo expectativas.



thethinkarchitecture.com