


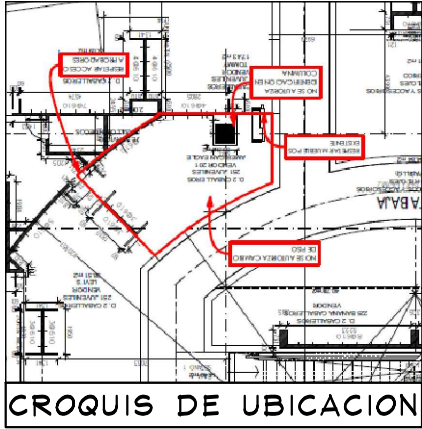


NOTA IMPORTANTE:

- SE REQUIERE RETIRO DE MUEBLE PERIMETRAL E ISLA DE LA MARCA VANS (ACTUAL) POR THINK.
- CONTEMPLAR RESANE Y PINTURA AL MOMENTO DEL DESMONTAJE, POR THINK.

DISPLAY WALL 1220MM-AJUSTE305MM (X2)
AE-MEX-FLOOR-BOX 1220MM (x1)
AE-MEX-FLOOR-BOX 280MM (x2)
WS-1448-WO/1220MM (x5)
4770

TABLA DE CAPACIDADES AE LINDAVISTA JUVENILES								
CLAVE	DESCRIPCION	Nº MUEBLES	COLGADO MINIMO	DOBLADO MINIMO	COLGADO MAXIMO	DOBLADO MAXIMO	TOTAL MINIMO	TOTAL MAXIMO
DISPLAY WALL-1220MM-AJUS305MM(X2)	PERIMETRO	1	0	0	0	0	0	0
DISPLAY WALL-1830MM-1220MM-AJUS200MM(x2)	PERIMETRO	1	0	0	0	0	0	0
DISPLAY WALL-1830MM-AJUS130MM(X2)	PERIMETRO	1	0	0	0	0	0	0
AE-MEX-FLOR-BOX 1780MM	BASE PERIMETRO	1	0	0	0	0	0	0
AE-MEX-FLOR-BOX 3225MM	BASE PERIMETRO	1	0	0	0	0	0	0
AE-MEX-FLOR-BOX 1915MM	BASE PERIMETRO	1	0	0	0	0	0	0
WS-1448-WO-1220 MM	REPISAS	10	0	32	0	40	320	320
WS-1448-WO-ESP-1830 MM	REPISAS	10	0	48	0	60	480	480
PARSON MAIN TABLE	MESA	1	0	32	0	40	32	40
LARGE BUNKER	MESA	1	80	0	90	0	80	90
SMALL FLOOR CUBE	NESTER	2	0	32	0	40	64	80
M-WOOD	FREE STANDING	1	0	0	0	0	0	0
SH-RIS-2912RF	RISER	2	0	0	0	0	0	0
SH-RIS-3512	RISER	2	0	0	0	0	0	0
T-PIPE-RACK-GAL	RACK "T"	2	49	0	65	0	97	129
2WWAY-CLRM	TRINGLA	2	31	0	41	0	0	81
BXLG-TBL-6030RF	MESA ALTA	1	0	56	0	70	56	40
BXLG-STNST-2424RF	MESA NESTER	2	0	24	0	20	48	40
BXLG-BC-4821/WD	MESA BOOKCASEW/D	1	0	64	0	80	64	80
MANIQUE	MANIQUE	2	0	0	0	0	0	0
TOTAL EN CORNER		45	159	496	195	610	1241	1381

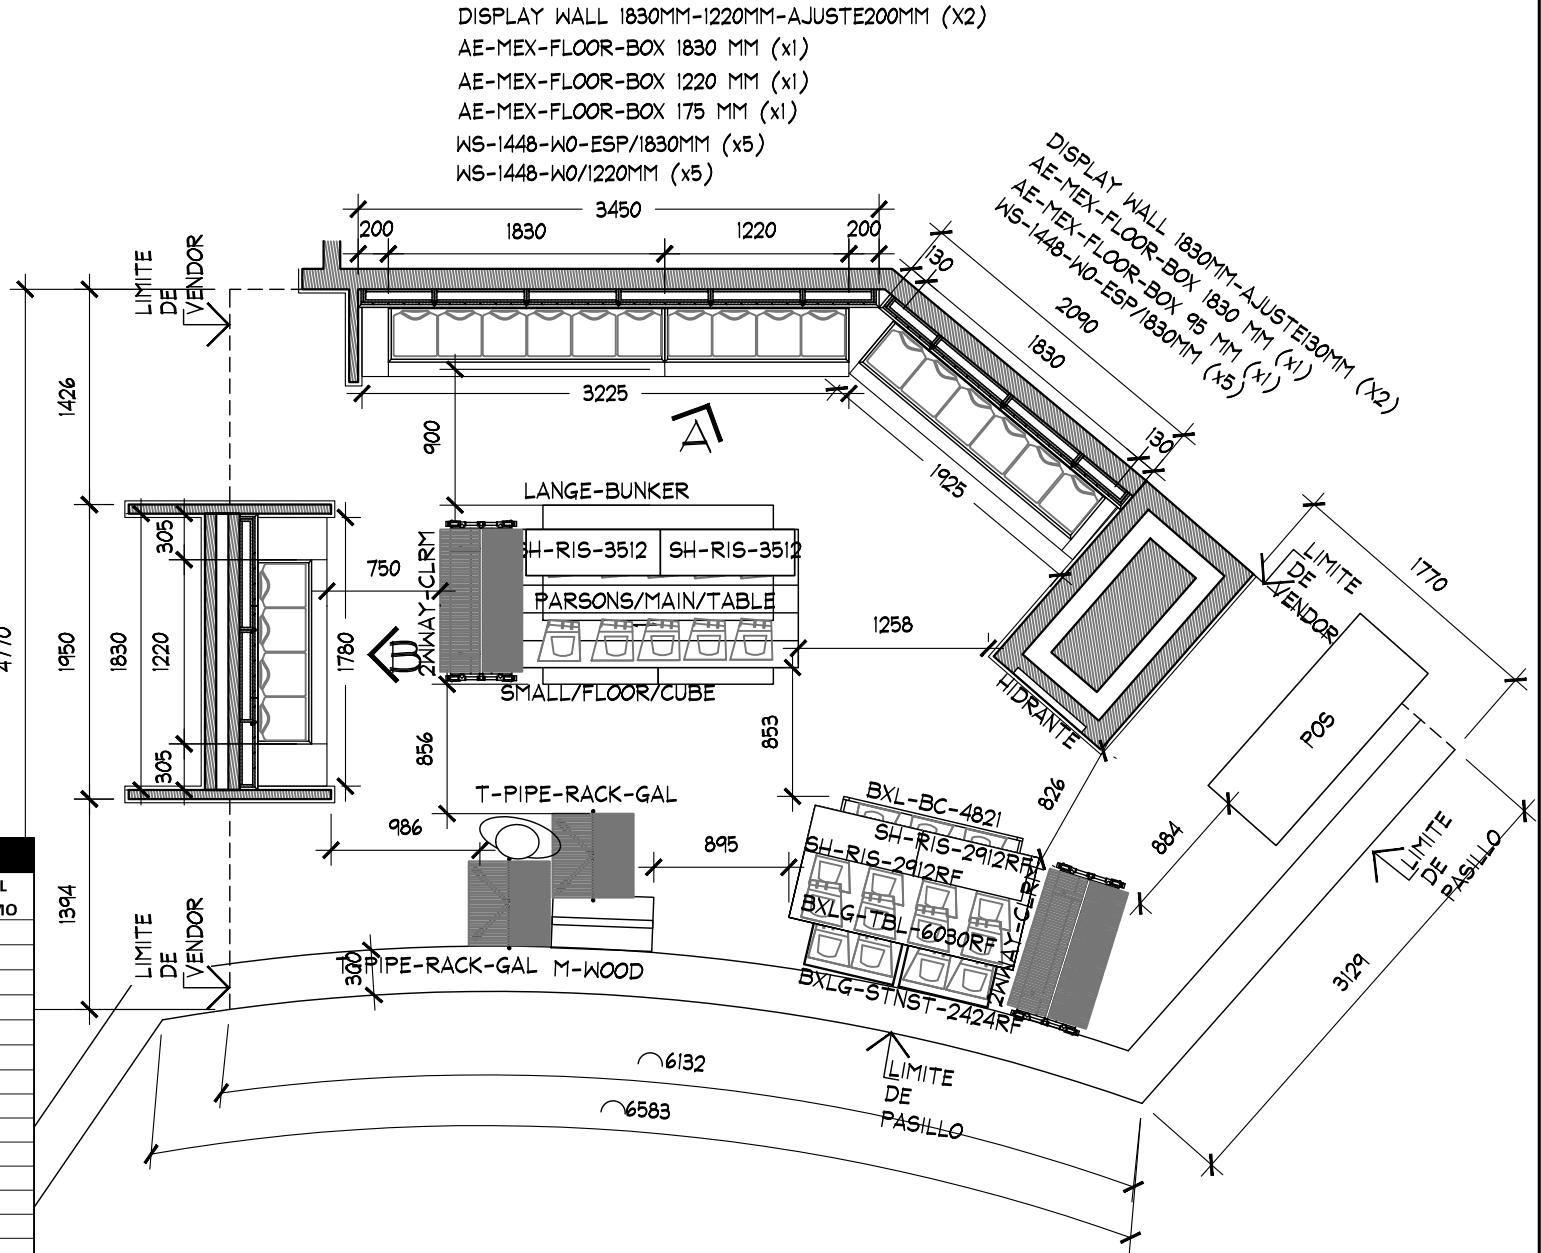

PLANTA ARQUITECTONICA
ESC. 1:50

PROYECTO: Arq. Marco Blanquet

REVISO: Arq. Ricardo Arreola

DIBUJO: PROYECTOS

NOTA: TODO LO CONTENIDO EN ESTE PLANO ES PROPIEDAD DE THINK ARCHITECTURE S.A. DE C.V. (R). PARA USO EXCLUSIVO Y UNICO DEL PROYECTO, CUALQUIER VARIACION O MODIFICACION DEBERA SER CONSULTADA, ENTIENDASE BIEN ANTES DE REALIZARLA.

AMERICAN EAGLE
LIVERPOOL LINDAVISTA JUVENILES

FECHA: 17-dic.-18

ESCALA: INDICADA

UBICACION:


ACOTACION: MM

AREA PROYECTO: 30.62 M2


No.	FECHA	MODIFICACION Y/O COMENTARIOS	REVISO

PROYECTO ARQUITECTONICO

CROQUIS DE REFERENCIA	REFERENCIA
CLAVE AEO-LIV-LIN-JUV-ARG-03	
No. DE HOJAS	1 DE 3

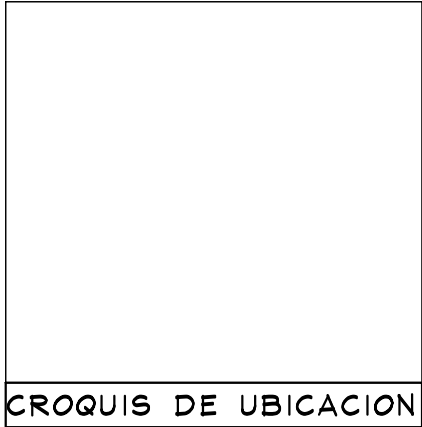


DETALLE LOGO
ESC. 1:20

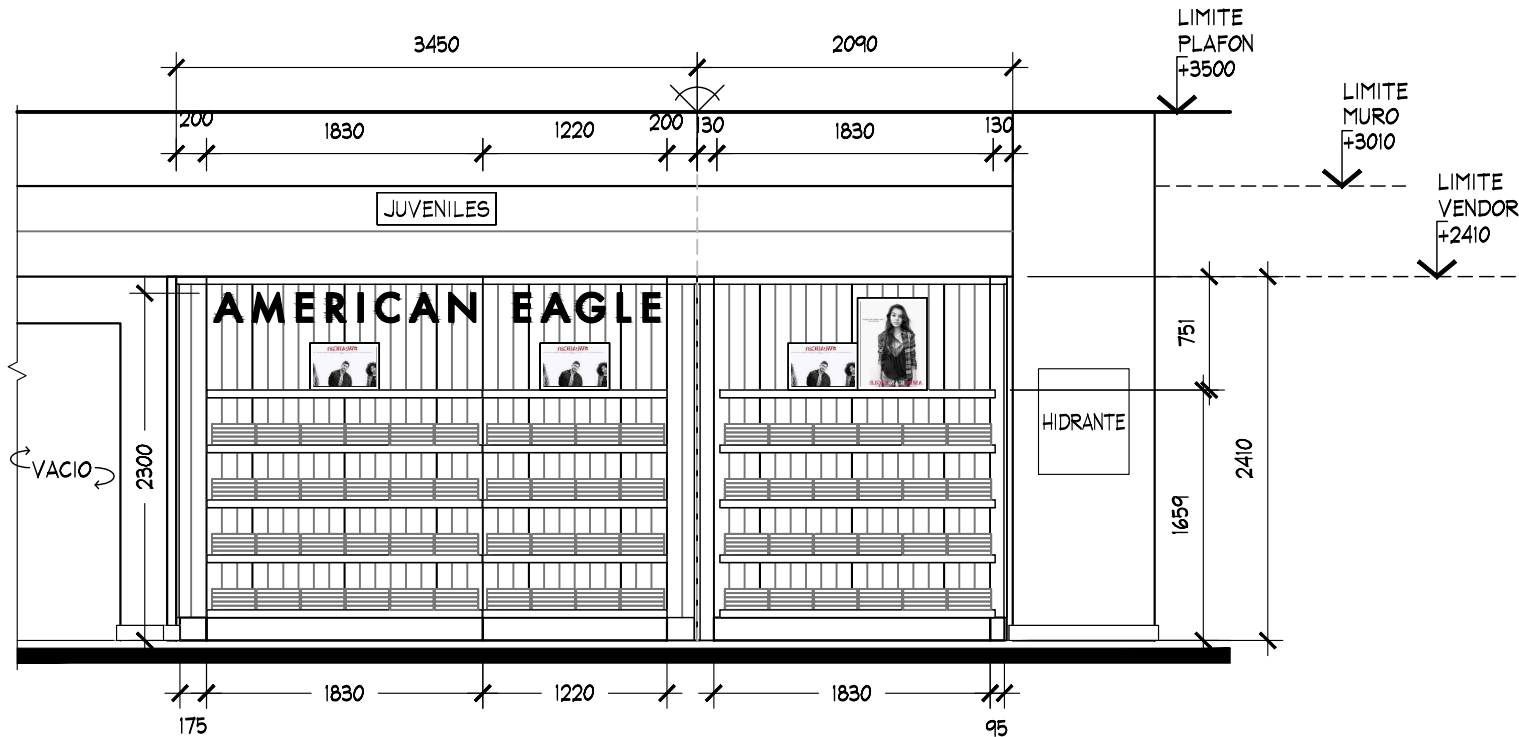

- DISPLAY WALL 1830MM-1220MM-AJUSTE200MM (X1) DISPLAY WALL 1830MM-AJUSTE130MM (X2)
AE-MEX-FLOOR-BOX 1830 MM (x1) AE-MEX-FLOOR-BOX 1830 MM (x1)
AE-MEX-FLOOR-BOX 1220 MM (x1) AE-MEX-FLOOR-BOX 95 MM (x1)
AE-MEX-FLOOR-BOX 175 MM (x1) WS-1448-W0-ESP/1830MM (x5)
WS-1448-W0-ESP/1830MM (x5) WS-1448-W0/1220MM (x5)

ALZADO A
ESC. 1:50

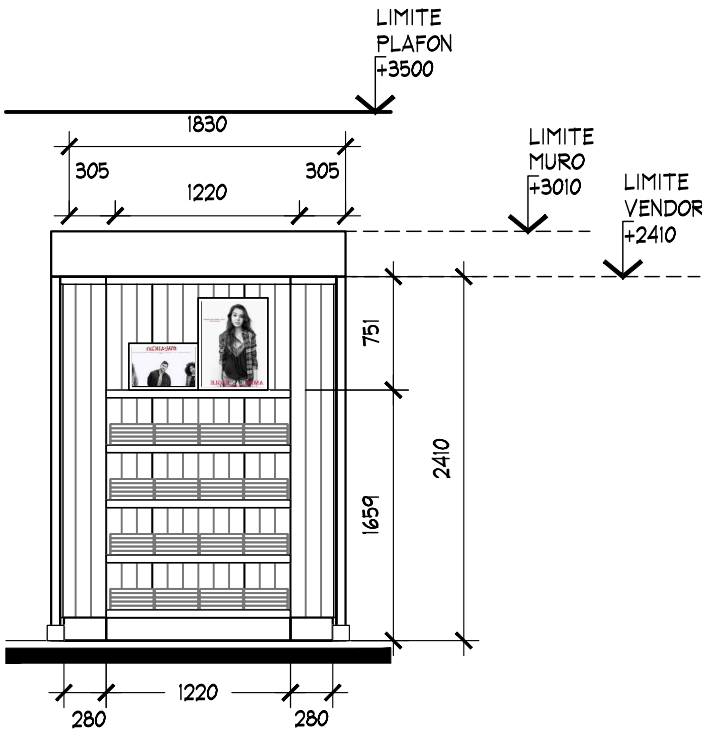

- DISPLAY WALL 1220MM-AJUSTE305MM (X2)
AE-MEX-FLOOR-BOX 1220MM (x1)
AE-MEX-FLOOR-BOX 280MM (x2)
WS-1448-W0/1220MM (x5)

ALZADO B
ESC. 1:50

ALZADOS

PROYECTO ARQUITECTONICO



PROYECTO:
Arq. Marco Blanquet
REVISO:
Arq. Ricardo Arreola
DIBUJO:
PROYECTOS

NOTA:
TODO LO CONTENIDO EN ESTE PLANO ES PROPIEDAD DE THINK ARCHITECTURE S.A. DE C.V. (R). PARA USO EXCLUSIVO Y UNICO DEL PROYECTO, CUALQUIER VARIACION O MODIFICACION DEBERA SER CONSULTADA, ENTENDASE BIEN ANTES DE REALIZARLA.

FECHA:
17-dic.-18
ESCALA:
INDICADA

UBICACION:


AMERICAN EAGLE
LIVERPOOL LINDAVISTA JUVENILES

ACOTACION:
MM
AREA PROYECTO:
30.62 M2


No.	FECHA	MODIFICACION Y/O COMENTARIOS	REVISO

CROQUIS DE REFERENCIA	REFERENCIA



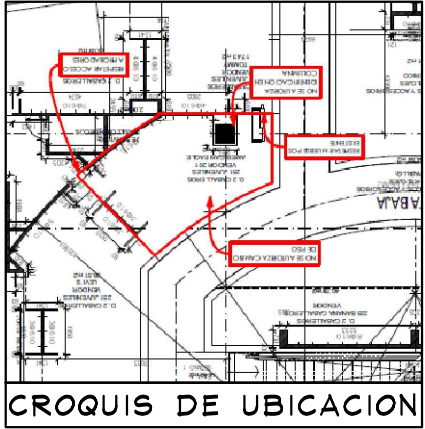

NOTA IMPORTANTE:
*AL MOMENTO DEL LEVANTAMIENTO NO SE
ENCONTRABAN SALIDAS ELECTRICAS VISIBLES.
EL PERIMETRO ACTUAL (VANS) SE
ENCONTRABA CON LETRERO ILUMINADO.

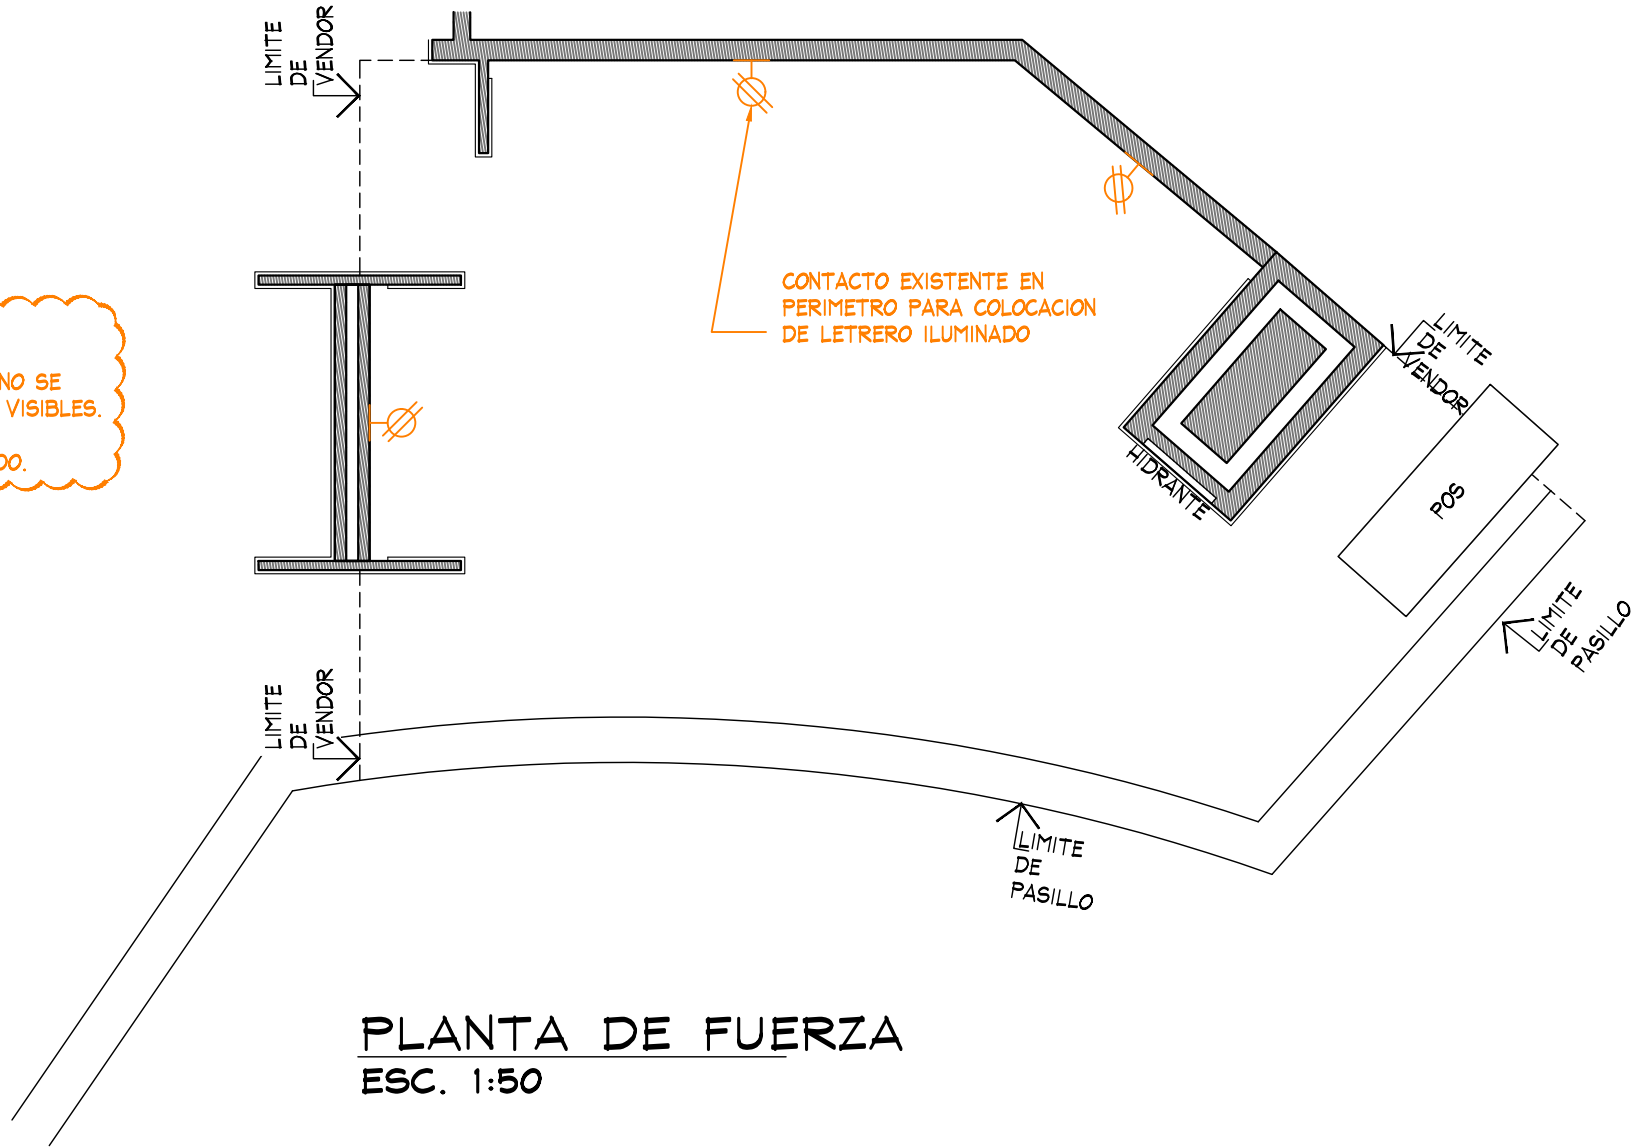

PLANTA DE FUERZA
ESC. 1:50

					PLANTA DE FUERZA			PROYECTO ARQUITECTONICO					
	PROYECTO:		NOTA:		AMERICAN EAGLE LIVERPOOL LINDAVISTA JUVENILES	No.	FECHA	MODIFICACION Y/O COMENTARIOS	REVISO	CROQUIS DE REFERENCIA	REFERENCIA		
	Arq. Marco Blanquet		TODO LO CONTENIDO EN ESTE PLANO ES PROPIEDAD DE THINK ARCHITECTURE S. DE C.V. (R). PARA USO EXCLUSIVO DEL PROYECTO, CUALQUIER VARIACION O MODIFICACION DEBERA SER CONSULTADA, ENTIENDASE BIEN ANTES DE REALIZARLA.								CLAVE		
	REVISO:										AEO-LIV-LIN-JUV-ARG-03		
	Arq. Ricardo Arreola										No. DE HOJAS		
	DIBUJO:										3 DE 3		
PROYECTOS													
					FECHA: 17-dic.-18		UBICACION:		ACOTACION: MM				
					ESCALA: INDICADA				AREA PROYECTO: 30.62 M2				