
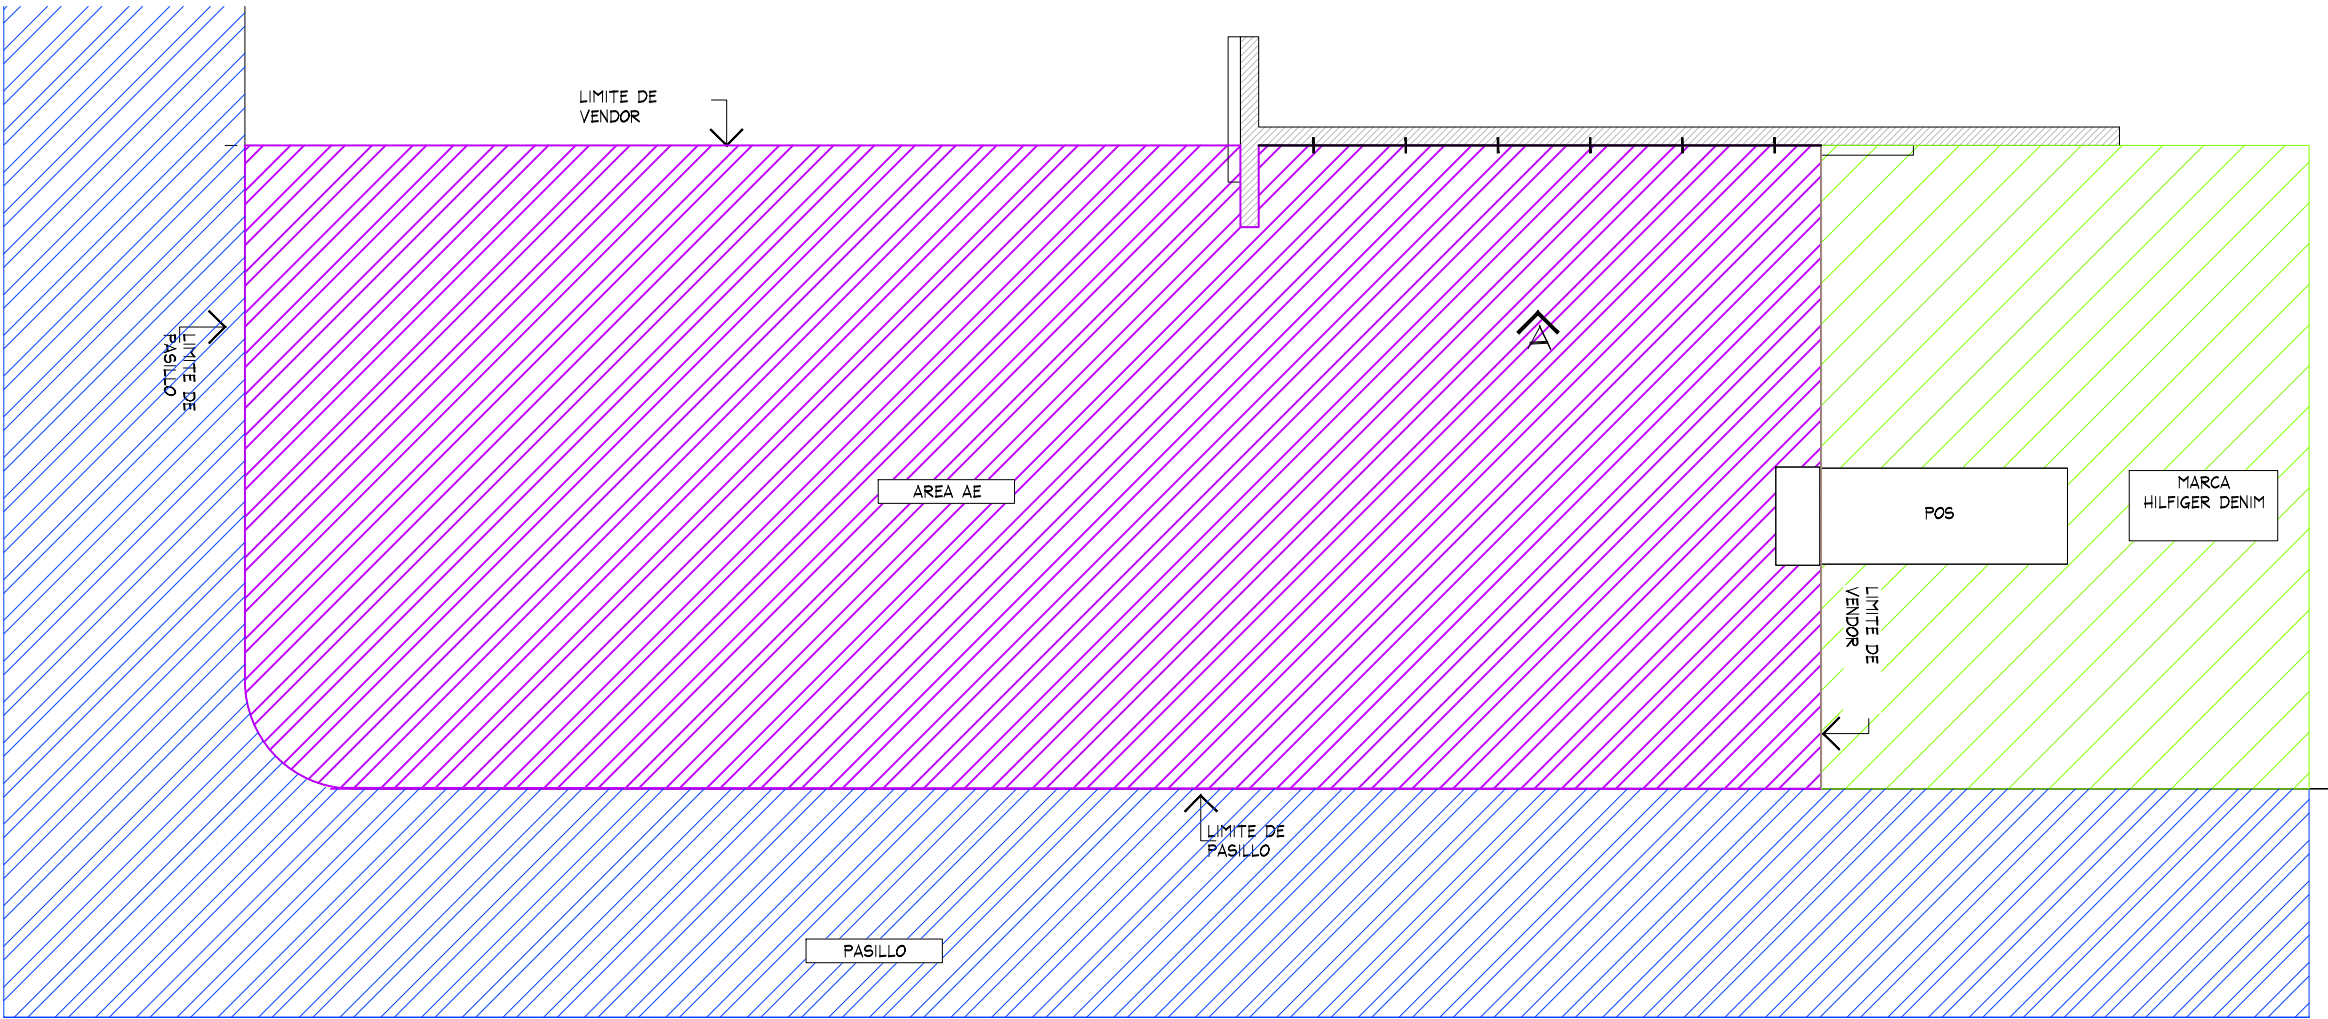


CROQUIS DE UBICACION

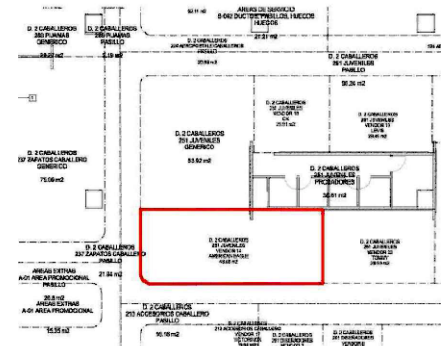

PLANTA GENERAL

ESC. 1:50

SIMBOLOGIA GENERAL

- INDICA MARCAS VECINAS
- INDICA ESPACIO DESIGNADO AE JUVENILES
- INDICA PASILLO PRINCIPAL

NOTA IMPORTANTE :

AL MOMENTO DEL PROYECTO SE ENCONTRO MOBILIARIO PERIMETRAL Y SUELTO GENERICO ASI COMO PERIMETROS , SE DEBERA DE CONTEMPLAR :

RETIRO DE HERRAJES EXISTENTE EN PERIMETRO GENERICO

SE ENCONTRO PISO LOSETA CERAMICA 60CM x 60 CM (BLANCA)

NO SE CONSIDERA CAMBIO DE PISO

ZOCLO GRIS DE 10 CM

GREMALLERAS EXISTENTES EN MURO LIVERPOOL

NO SE REUBICA ESPEJO LIVERPOOL

CONTEMPLAR CONTACTOS NUEVOS PARA LETREROS




AMERICAN EAGLE

PROYECTO

CORNER

JUVENILES

LIVERPOOL
TLAXCALA


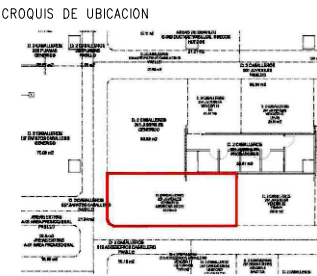


DIRECCIÓN:
Amellales 15 San Sebastian Atlahapa
Libramiento Poniente de Tlaxcala Km,
90111 Tlaxcala de Xicohtencatl, Tlax.

AREA DE PROYECTO:	FECHA:
44.74 m2	19 agosto 2021
ESCALA: Indicada	ACOTACION: mm
RESPONSABLE: Proyectos	RESPONSABLE: Arq. Ricardo Arreola
CLAVE AE-LIV-TLA-JUV-01	

Todo lo contenido en este plano es propiedad de THINK ARCHITECTURE S.A. DE C.V. (R), para uso exclusivo y único del proyecto; cualquier variación o modificación deberá ser consultada. Entendase bien antes de realizarla.

CROQUIS DE UBICACION

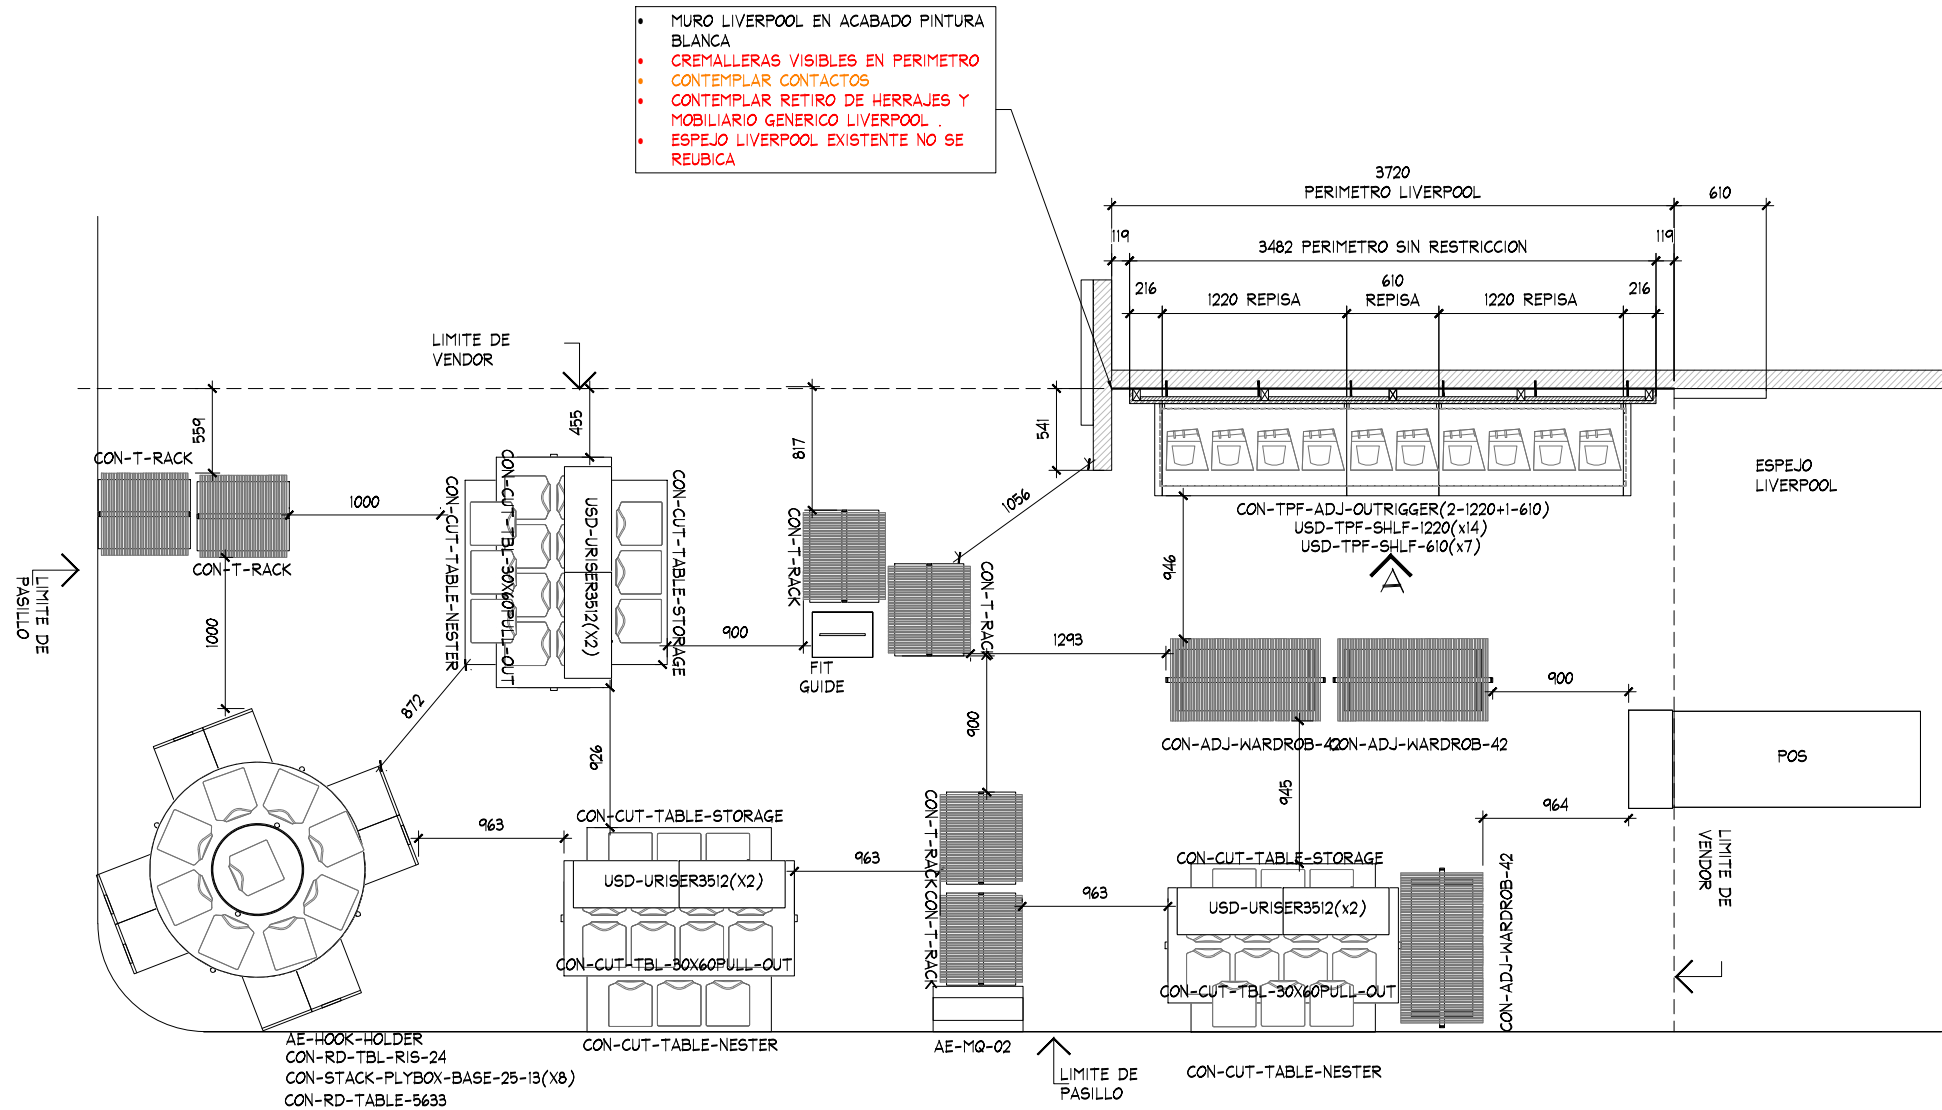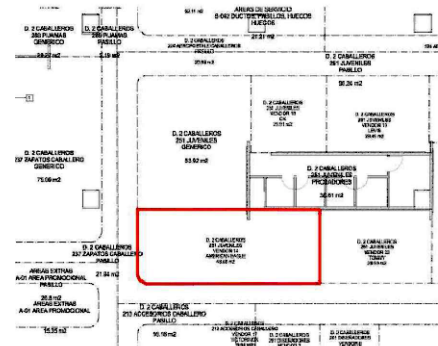

PLANTA ARQUITECTONICA
ESC. 1:50

TABLA DE CAPACIDADES AE LIVERPOOL TLAXCALA								
CLAVE	DESCRIPCION	Nº MUEBLES	COLGADO MINIMO	DOBLADO MINIMO	COLGADO MAXIMO	DOBLADO MAXIMO	TOTAL MINIMO	TOTAL MAXIMO
CON-TPF-ADJ-OUTRIGGER (2-1220MM+1-610MM)	PERIMETRO	1	0	0	0	0	0	0
USD-TPF-SHLF-1220MM	REPISAS	14	0	32	0	40	448	448
USD-TPF-SHLF-610MM	REPISAS	7	0	32	0	40	224	224
CON-RD-TABLE-5633	MESA REDONDA	1	0	192	0	240	192	240
CON-STACK-PLYBOX-BASE-25-13	PLYWOOD	8	0	16	0	20	128	160
CON-RD-TBL-RIS-24	RISER	1	0	0	0	0	0	0
AE-HOOK-HOLDER	CAJON STORAGE	8	0	0	0	0	0	0
AE-MQ-02	MARQUEE	1	0	0	0	0	0	0
USD-URISER3512	RISER	6	0	0	0	0	0	0
CON-T-RACK	RACK "T"	6	49	0	65	0	291	388
CON-ADJ-WARDROB-42	TRINGLA	3	31	0	41	0	0	122
CON-CUT-TBL-30x60PULL-OUT	MESA ALTA	3	0	56	0	70	168	60
CON-CUT-TABLE-NESTER	MESA NESTER	3	0	24	0	20	72	60
CON-CUT-TABLE-STORAGE	STORAGE	3	0	0	0	0	0	0
FIT GUIDE	GRAFICO TOTEM	1	0	0	0	0	0	0
TOTAL EN CORNER		66	79	416	105	510	1523	1702

AMERICAN EAGLE

PROYECTO

CORNER

JUVENILES

LIVERPOOL TLAXCALA

CROQUIS DE UBICACION

DIRECCION:
Ameliales 15 San Sebastian Atlahapa
Libramiento Poniente de Tlaxcala Km,
90111 Tlaxcala de Xicohtencatl, Tlax.

AREA DE PROYECTO:	FECHA:
44.74 m2	19 agosto 2021

ESCALA: Indicada	ACOTACION: mm
---------------------	------------------

RESPONSABLE: Proyectos	RESPONSABLE: Arq. Ricardo Arreola
---------------------------	--------------------------------------

CLAVE


AE-LIV-TLA-JUV-01

Todo lo contenido en este plano es propiedad de THINK ARCHITECTURE S.A. DE C.V. (R), para uso exclusivo y único del proyecto; cualquier variación o modificación deberá ser consultada. Entendase bien antes de realizarla.

Descartes No. 93, 1er. piso
Col. Anzures, Miguel Hidalgo
C.P. 11590 TEL. 62.74.36.66


2 DE 3

CROQUIS DE UBICACION

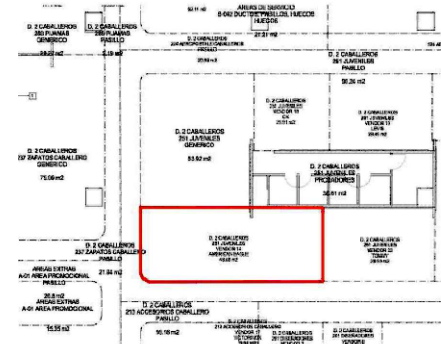


VISTA ESTADO ACTUAL

- MURO LIVERPOOL EN ACABADO PINTURA BLANCA
- CREMALLERAS VISIBLES EN PERIMETRO
- CONTEMPLAR CONTACTOS
- CONTEMPLAR RETIRO DE HERRAJES Y MOBILIARIO GENERICO LIVERPOOL .
- ESPEJO LIVERPOOL EXISTENTE NO SE REUBICA

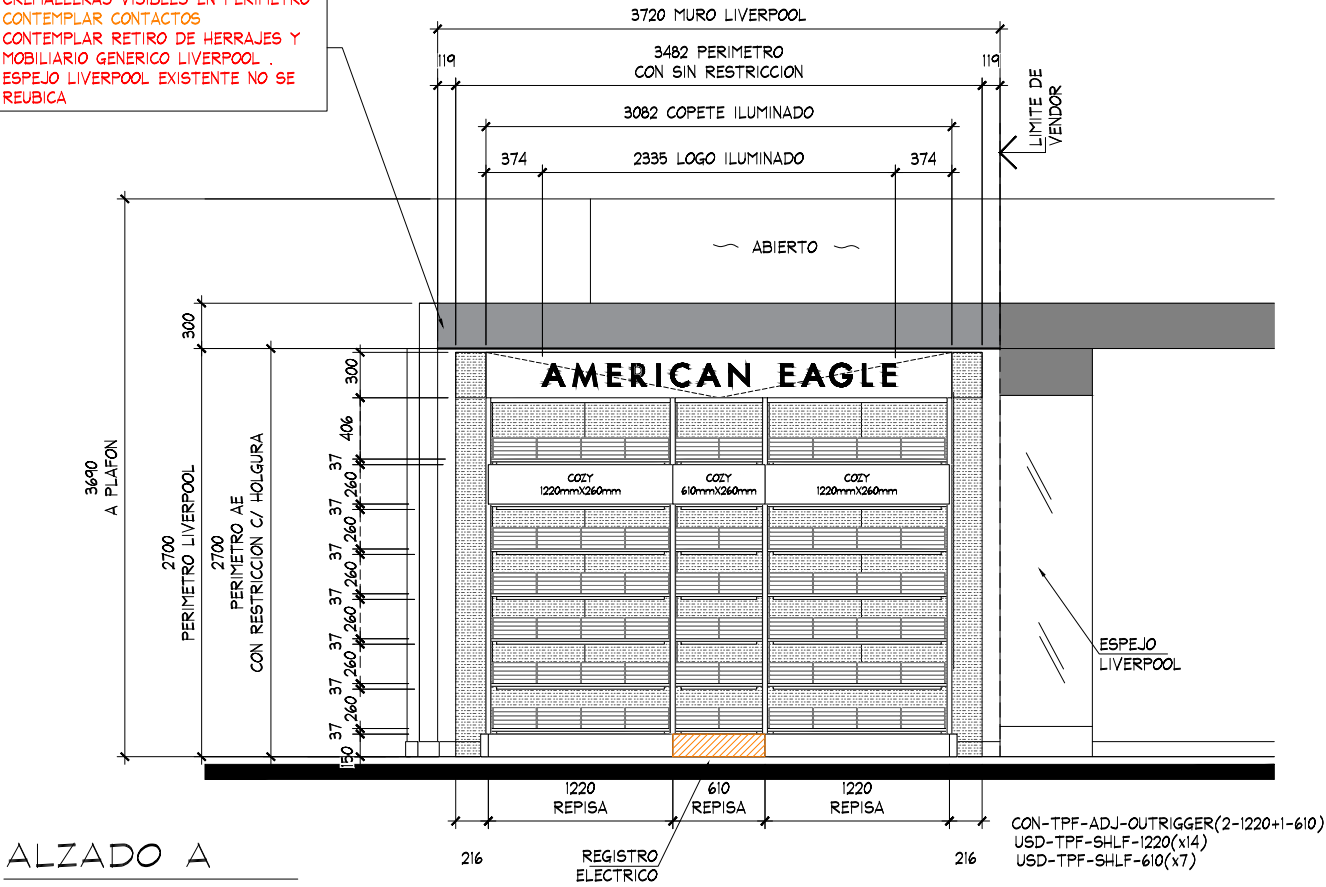

ALZADO A
ESC. 1:50

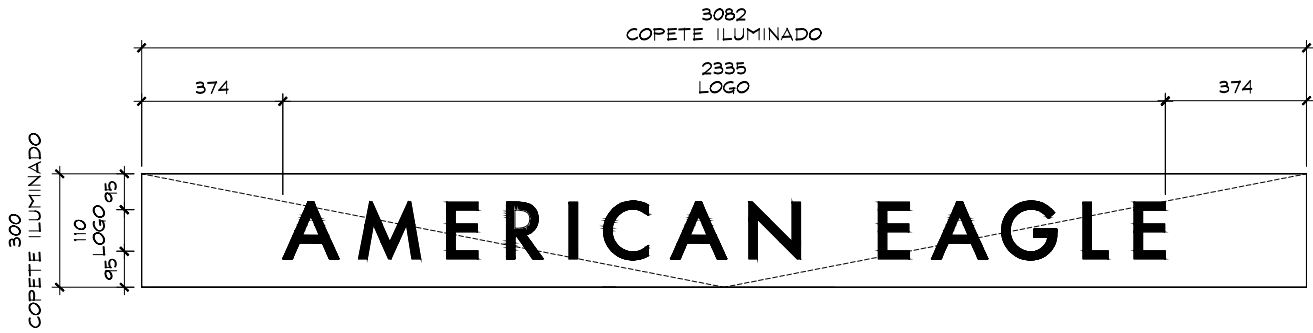

DETALLE LOGO
ESC. 1:20

THINK
ARCHITECTURE

AMERICAN EAGLE

PROYECTO

CORNER

JUVENILES

LIVERPOOL
TLAXCALA

CROQUIS DE UBICACION

DIRECCION:
Amellales 15 San Sebastian Atlahapa
Libramiento Poniente de Tlaxcala Km,
90111 Tlaxcala de Xicohtencatl, Tlax.

AREA DE PROYECTO:	FECHA:
44.74 m2	19 agosto 2021
ESCALA:	ACOTACION:
Indicada	mm
RESPONSABLE:	RESPONSABLE:
Proyectos	Arq. Ricardo Arreola

CLAVE
AE-LIV-TLA-JUV-01

Todo lo contenido en este plano es propiedad de THINK ARCHITECTURE S.A. DE C.V. (R), para uso exclusivo y único del proyecto; cualquier variación o modificación deberá ser consultada. Entendase bien antes de realizarla.

Descartes No. 93, 1er. piso
Col. Anzures, Miguel Hidalgo
C.P. 11590 TEL. 62.74.36.66

3 DE 3