
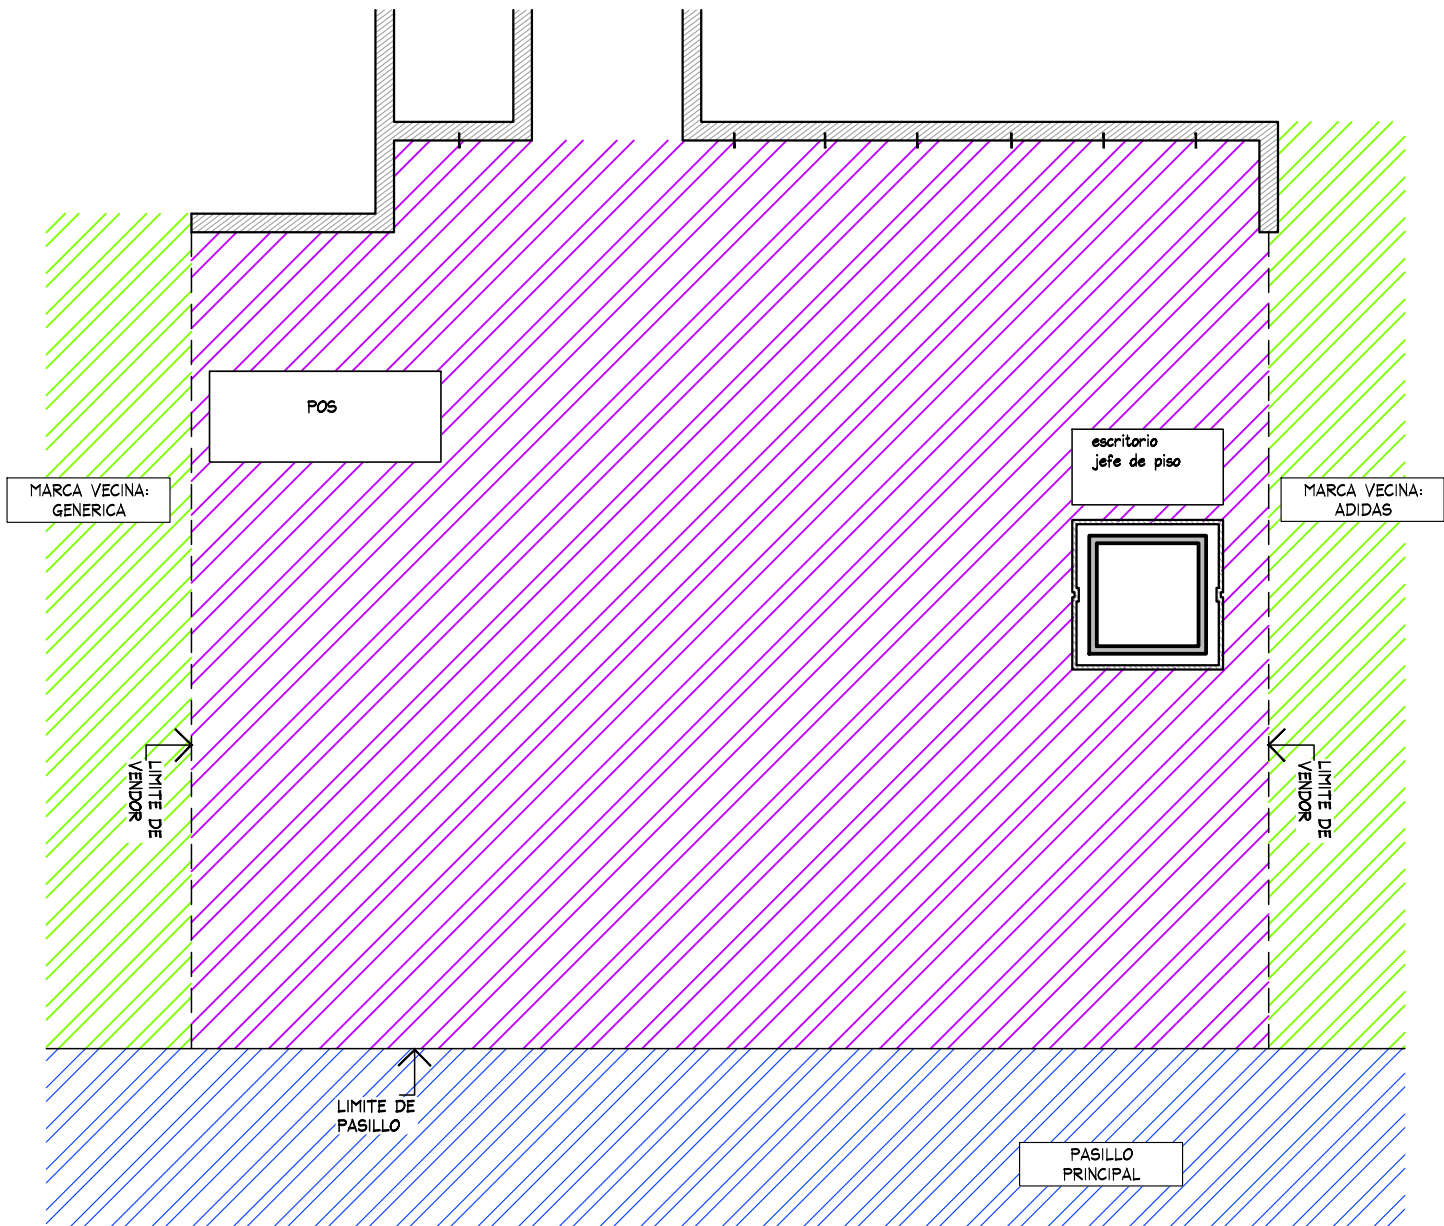


CROQUIS DE UBICACION

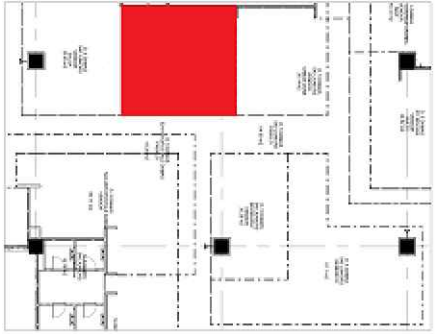

PLANTA GENERAL
ESC. 1:50

SIMBOLOGIA GENERAL

	INDICA MARCAS VECINAS
	INDICA ESPACIO DESIGNADO A AMERICAN EAGLE JUNIORS
	INDICA PASILLO PRINCIPAL

NOTA IMPORTANTE :

AL MOMENTO DEL LEVANTAMIENTO SE ENCONTRO MOBILIARIO SUELTO DE LA MARCA BIOGRAPHY,SE DEBERA DE CONTEMPLAR:

RETIRO DE MOBILIARIO CENTRAL Y PERIMETRAL EXISTENTE POR (VERIFICAR CON PLANEACION LIVERPOOL LA COORDINACION DE RETIROS), EN EL CASO QUE SE REQUIERA EL RETIRO POR PARTE DE THINK SE DEBERA DE VERIFICAR CON EL AREA DE MANTENIMIENTO LA ENTREGA DEL MOBILIARIO RETIRADO.

CREMALLERAS VISIBLES EN PERIMETRO, **NO CONSIDERAR EN PRESUPUESTO THINK**

SE ENCONTRO PISO EXISTENTE EN TIENDA, PISO CERAMICO ACABADO APARENTE COLOR BEIGE DE 600 x 600 mm.

ZOCLO: DE 5 mm x 100 mm DE MDF COLOR CAFE.

MARCAS COLINDANTES: BIOGRAPHY Y LEVIS JUNIORS.

AL MOMENTO DEL LEVANTAMIENTO, SE ENCONTRO CON SALIDA ELECTRICA (CONTACTO) CON TAPA, EN EL PERIMETRO. **CONSIDERAR CONTACTO EN PRESUPUESTO THINK.**

MOBILIARIO EXISTENTE:

- 3 TRINGLAS
- 1 BASE DE MANIQUES POR LIVERPOOL.

THINK
ARCHITECTURE

AMERICAN EAGLE

PROYECTO

CORNER

JUNIORS

LIVERPOOL
GAL. ZACATECAS

CROQUIS DE UBICACION

DIRECCION:
Carretera Estación San José#
202 Colonia: Ciudad Argentum
Zacatecas- Zacatecas C.P. 98047:

AREA DE PROYECTO:	FECHA:
40.99 m2	2 julio 2021

ESCALA:	ACOTACION:
Indicada	mm

RESPONSABLE:	RESPONSABLE:
Proyectos	Ara, Ricardo Arreola

CLAVE
AE-LIV-GAL-ZAC-JUN-02

Todo lo contenido en este plano es propiedad de THINK ARCHITECTURE S.A. DE C.V. (R), para uso exclusivo y único del proyecto; cualquier variación o modificación deberá ser consultada. Entiendase bien antes de realizarla.

Descartes No. 93, 1er. piso
Col. Anzures, Miguel Hidalgo
C.P. 11590 TEL. 62.74.36.66

1 DE 4

Figure 1 is a schematic diagram of a building layout. The layout includes a large central hall (10.0m x 10.0m), several smaller rooms (e.g., 3.0m x 3.0m, 2.0m x 2.0m), and a large red rectangular area (10.0m x 10.0m). Dimensions are provided for each room and corridor.



PLANTA ARQUITECTONICA
ESC. 1:50



AMERICAN EAGLE


PROYECTO

CORNER

JUNIORS

LIVERPOOL
GAL. ZACATECAS

CROQUIS DE UBICACION

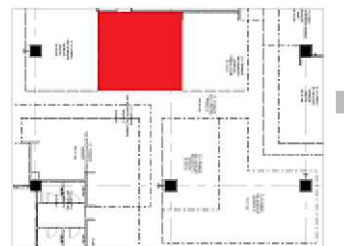

DIRECCIÓN:

Carretera Estación San José#
202 Colonia: Ciudad Argentum
Zacatecas- Zacatecas C.P. 98047:

AREA DE PROYECTO:

40.99 m²

FECHA:

2 julio 2021

ESCALA:

Indicada

ACOTACION:

mm

RESPONSABLE:

Proyectos

RESPONSABLE:


Arg. Ricardo Arreola

CLAVE

AE-LIV-GAL-ZAC-JUN-02

Todo lo contenido en este plano es propiedad de THINK ARCHITECTURE S.A. DE C.V. (R), para uso exclusivo y único del proyecto; cualquier variación o modificación deberá ser consultada. Entiendase bien antes de realizarla.

Descartes No. 93, 1er. piso
Col. Anzures, Miguel Hidalgo
C.P. 11590 TEL. 62.74.36.66

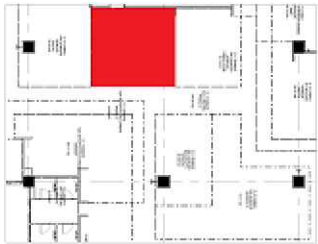

DIRECCIÓN:
Carretera Estación San José #
202 Colonia: Ciudad Argentum
Zacatecas- Zacatecas C.P. 98047:

AREA DE PROYECTO:
40.99 m2

FECHA:
2 julio 2021

ESCALA:
Indicada

ACOTACION:
mm


RESPONSABLE:
Proyectos

RESPONSABLE:
Arq. Ricardo Arreola


CLAVE
AE-LIV-GAL-ZAC-JUN-02

Todo lo contenido en este plano es propiedad de THINK
ARCHITECTURE S.A. DE C.V. (R), para uso exclusivo y
único del proyecto; cualquier variación o modificación
deberá ser consultada. Entiendase bien antes de realizarla.

Descartes No. 93, 1er. piso
Col. Anzures, Miguel Hidalgo
C.P. 11590 TEL. 62.74.36.66

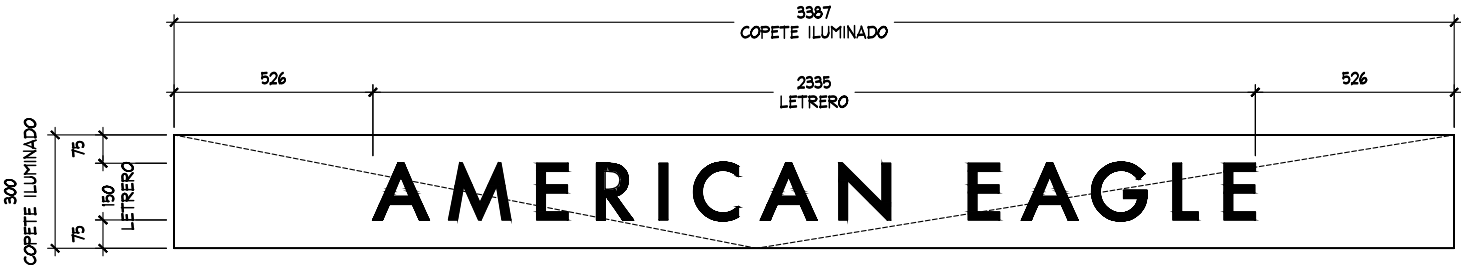

DETALLE LOGO
ESC. 1:20

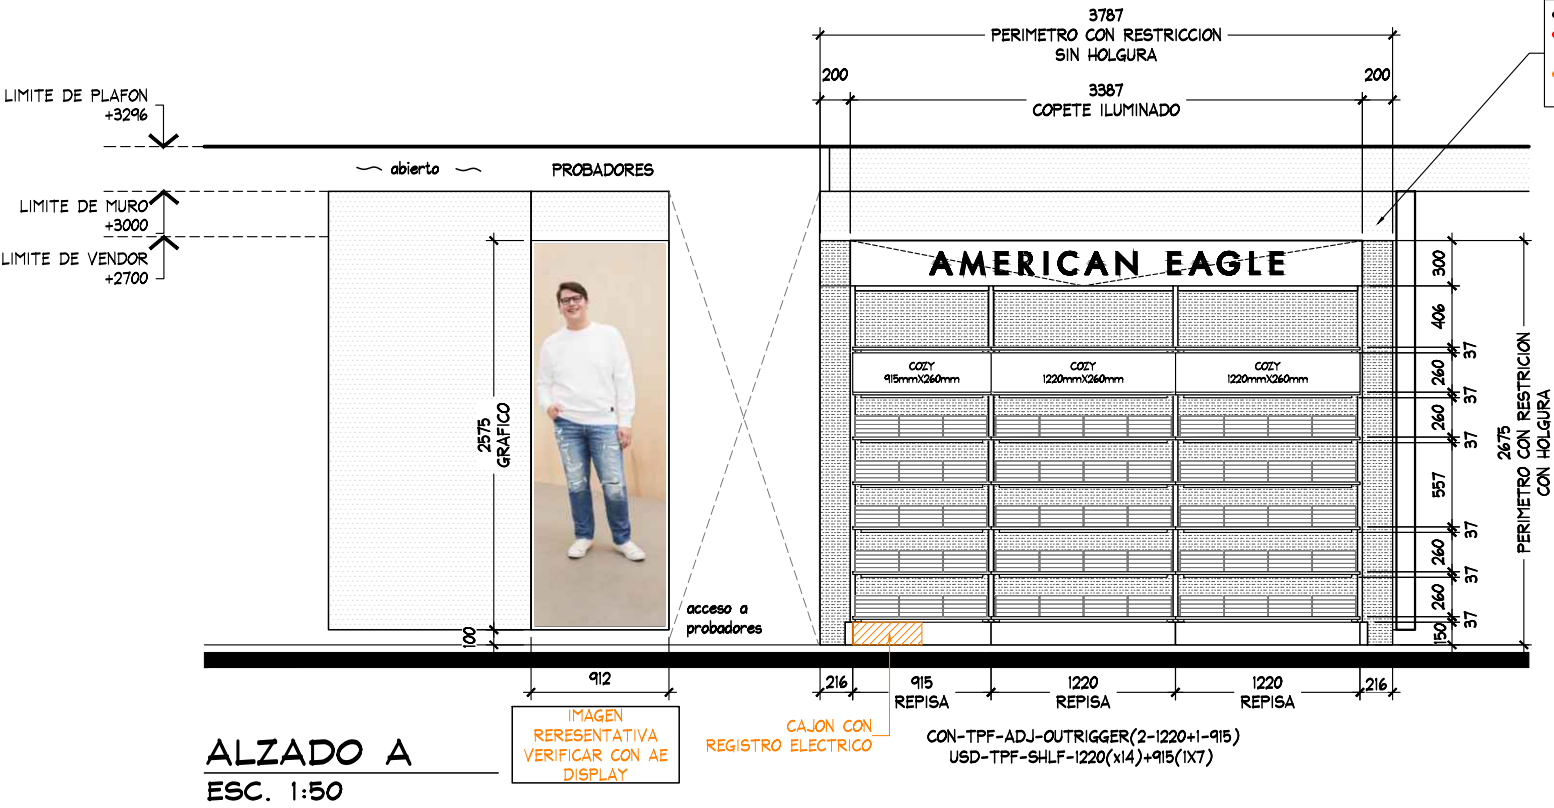



- MURO LIVERPOOL CON VINIL
- CREMALLERAS EXISTENTES EN MURO POR LIVERPOOL.
- SALIDA-CONTACTO EXISTENTE POR LIVERPOOL.



ESTADO ACTUAL

ALZADO A
ESC. 1:50


CROQUIS DE UBICACION

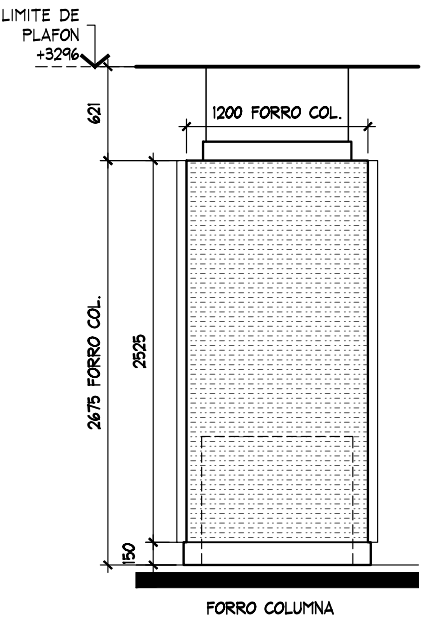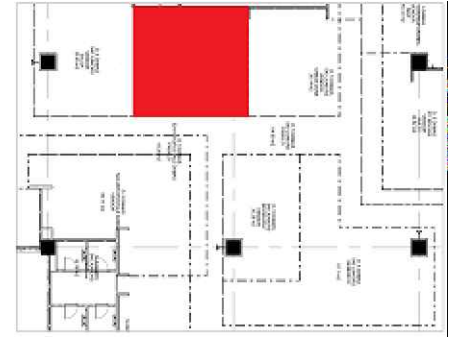

ALZADO B
ESC. 1:50




ESTADO ACTUAL COLUMNA

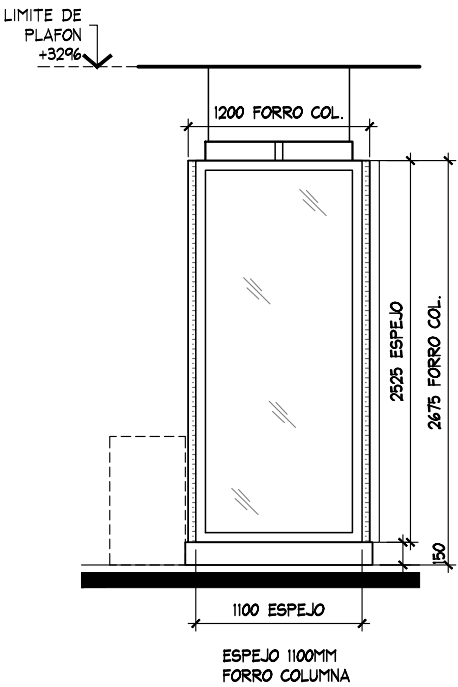

ALZADO C
ESC. 1:50



ESTADO ACTUAL COLUMNA

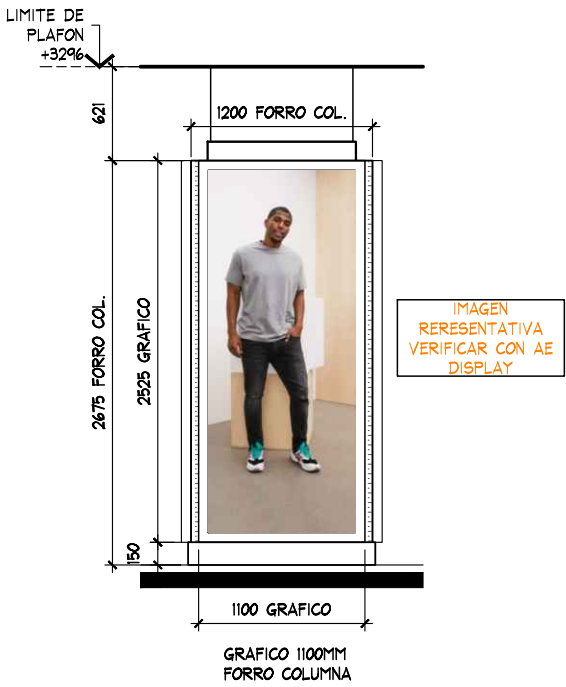

ALZADO D
ESC. 1:50



AMERICAN EAGLE


PROYECTO

CORNER

JUNIORS

LIVERPOOL
GAL. ZACATECAS

CROQUIS DE UBICACION

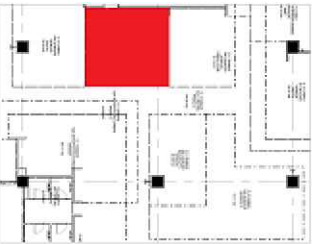

DIRECCIÓN:
Carretera Estación San José #
202 Colonia: Ciudad Argentum
Zacatecas- Zacatecas C.P. 98047:

AREA DE PROYECTO:	FECHA:
40.99 m2	2 julio 2021
ESCALA:	ACOTACION:
Indicada	mm
RESPONSABLE:	RESPONSABLE:
Proyectos	Arq. Ricardo Arreola
CLAVE	
AE-LIV-GAL-ZAC-JUN-02	

Todo lo contenido en este plano es propiedad de THINK ARCHITECTURE S.A. DE C.V. (R), para uso exclusivo y único del proyecto; cualquier variación o modificación deberá ser consultada. Entiendase bien antes de realizarla.

Descartes No. 93, 1er. piso
Col. Anzures, Miguel Hidalgo
C.P. 11590 TEL. 62.74.36.66