


CROQUIS DE UBICACION

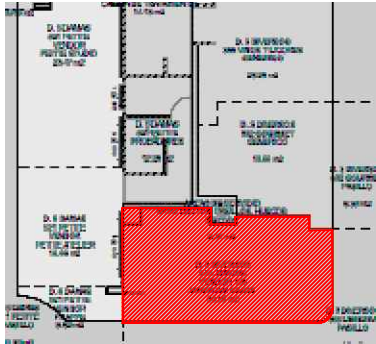

SIMBOLOGIA GENERAL

- INDICA MARCAS VECINAS
- INDICA ESPACIO DESIGNADO A AE JUNIORS
- INDICA PASILLO PRINCIPAL

NOTA IMPORTANTE :

AL MOMENTO DEL LEVANTAMIENTO SE ENCONTRO PERIMETRO DE LIBRERIA , SE DEBERA DE CONTEMPLAR:

RETIRO DE MOBILIARIO CENTRAL Y PERIMETRAL EXISTENTE POR VERIFICAR CON PLANEACION LIVERPOOL LA COORDINACION DE RETIROS DE MOBILIARIO DE LIBRERIA .


CREMALLERAS NO VISIBLES EN LEVANTAMIENTO SE CONTEMPLAN NUEVAS

CONTACTOS NO VISIBLES SE CONTEMPLAN NUEVOS

SE ENCONTRO PISO EXISTENTE EN TIENDA, PISO CERAMICO COLOR BLANCO  
**NO SE CONSIDERA CAMBIO DE PISO.**

MARCAS COLINDANTES: LIBRERIA LIVERPOOL

MURO LIVERPOOL CON IMAGENES EN MURO  
**CONSIDERAR CONTACTO NUEVO**

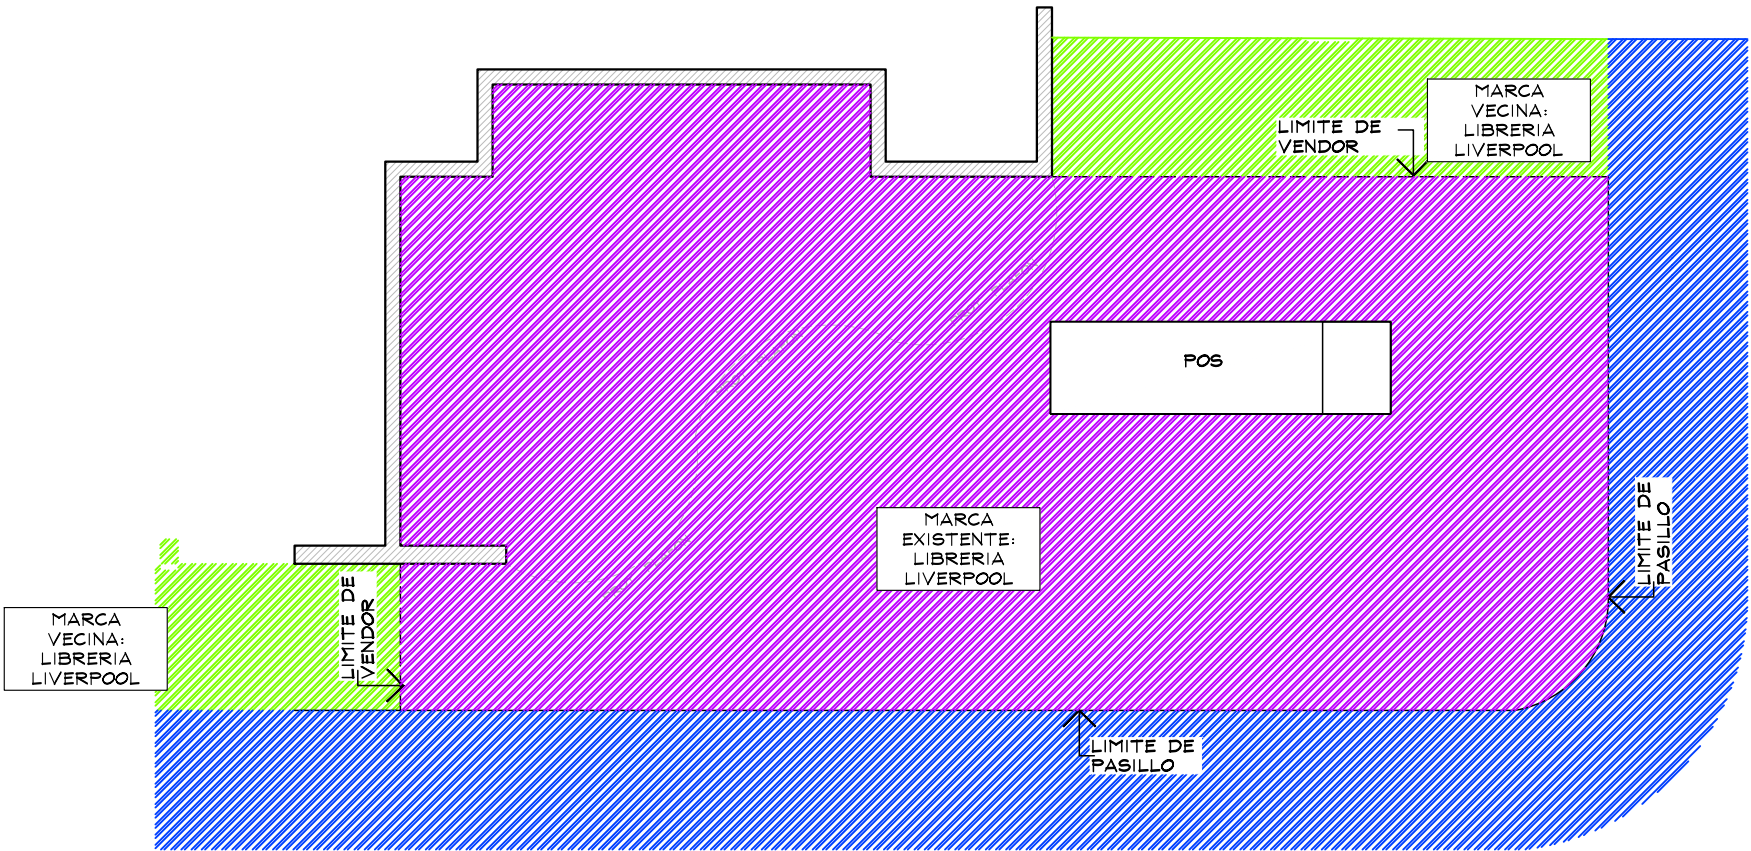

PLANTA GENERAL  
ESC. 1:50



THINK  
ARCHITECTURE

AMERICAN EAGLE

Proyecto  
Corner

AMERICAN  
EAGLE

LIVERPOOL  
GAL.HERMOSILLO

CROQUIS DE UBICACION



DIRECCION:  
Blvd. Cultura #55 Ote., Proyecto  
Rio Sonora,  
Col. Proyecto Rio Sonora,  
C.P. 83280, Hermosillo, Sonora.

|                           |                                      |
|---------------------------|--------------------------------------|
| AREA DE PROYECTO:         | FECHA:                               |
| 29.53 m2                  | 8 julio 2021                         |
| ESCALA:<br>Indicada       | ACOTACION:<br>mm                     |
| RESPONSABLE:<br>Proyectos | RESPONSABLE:<br>Arq. Ricardo Arreola |
| CLAVE                     |                                      |
| AE-LIV-GAL-HER-JUN-01     |                                      |

Todo lo contenido en este plano es propiedad de THINK ARCHITECTURE S.A. DE C.V. (R), para uso exclusivo y único del proyecto; cualquier variación o modificación deberá ser consultada. Entiendase bien antes de realizarla.

Descartes No. 93, 1er. piso  
Col. Anzures, Miguel Hidalgo  
C.P. 11590 TEL. 62.74.36.66

[illegible]



**THINK**  
ARCHITECTURE

**AMERICAN EAGLE**

**Proyecto**

**Corner**

**AMERICAN EAGLE**

**LIVERPOOL**

**GAL.HERMOSILLO**

CROQUIS DE UBICACION



DIRECCIÓN:



**Bldv. Cultura #55 Ote., Proyecto Río Sonora,  
Col. Proyecto Río Sonora,  
C.P. 83280, Hermosillo, Sonora.**

|                              |                             |
|------------------------------|-----------------------------|
| AREA DE PROYECTO:            | FECHA:                      |
| <b>29.53 m2</b>              | <b>8 julio 2021</b>         |
| ESCALA:                      | ACOTACION:                  |
| <b>Indicada</b>              | <b>mm</b>                   |
| RESPONSABLE:                 | RESPONSABLE:                |
| <b>Proyectos</b>             | <b>Arq. Ricardo Arreola</b> |
| CLAVE                        |                             |
| <b>AE-LIV-GAL-HER-JUN-01</b> |                             |

Todo lo contenido en este plano es propiedad de THINK ARCHITECTURE S.A. DE C.V. (R), para uso exclusivo y único del proyecto; cualquier variación o modificación deberá ser consultada. Entiendase bien antes de realizarla.

Desarrolló: No. 93, 1er. piso  
Col. Anzures, Miguel Hidalgo  
C.P. 11890 TEL. 62.74.36.66


CROQUIS DE UBICACION

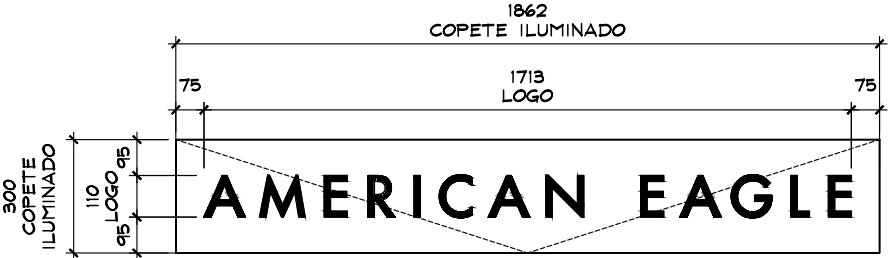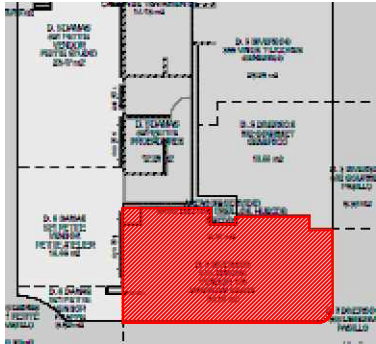

DETALLE LOGO 1-2  
ESC. 1:20



ESTADO ACTUAL

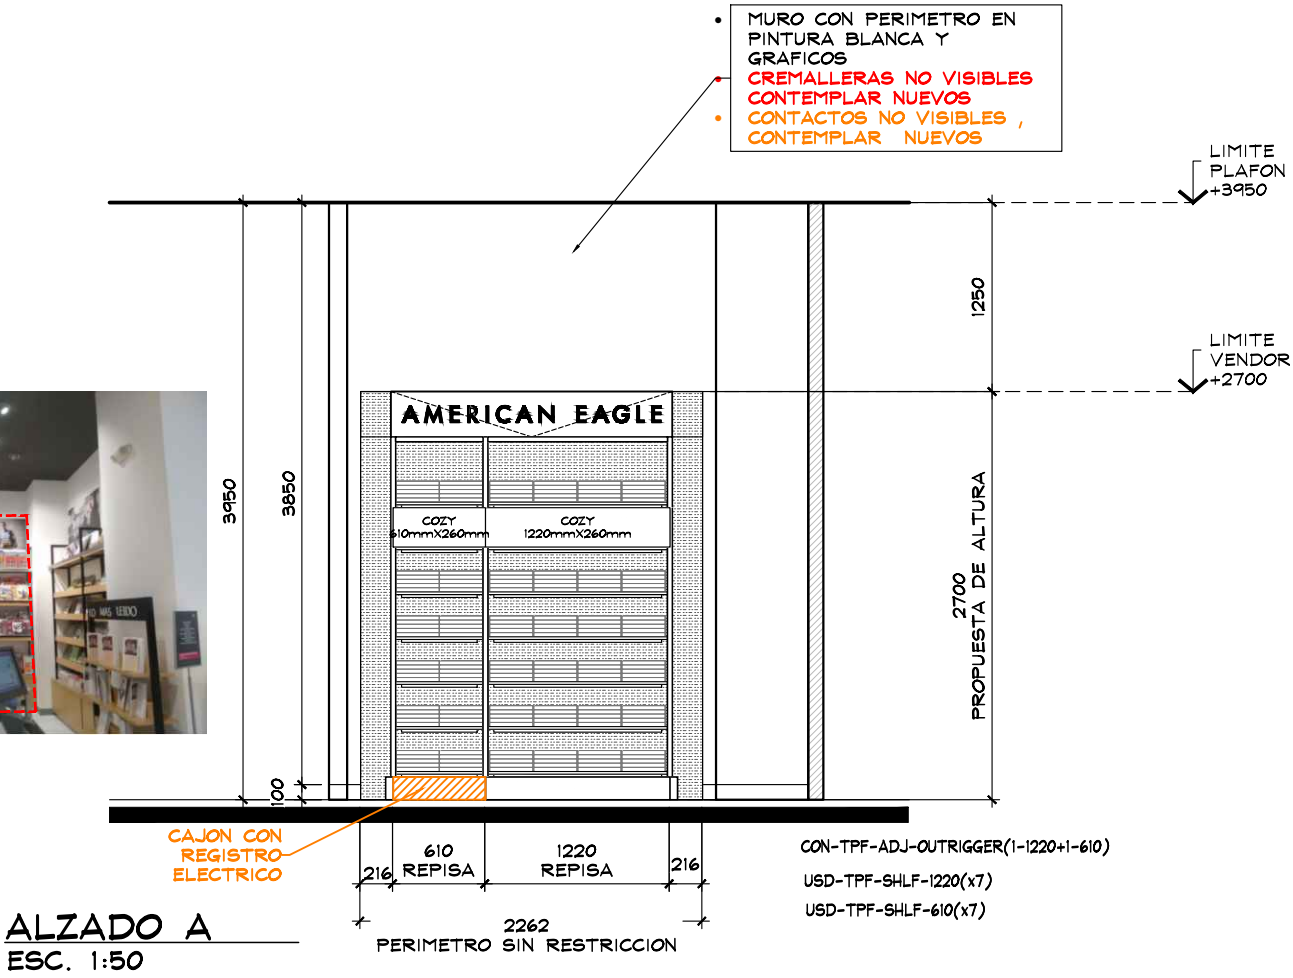

ALZADO A  
ESC. 1:50



AMERICAN EAGLE

Proyecto

Corner

AMERICAN  
EAGLE

LIVERPOOL  
GAL.HERMOSILLO

CROQUIS DE UBICACION





DIRECCION:  
Blvd. Cultura #55 Ote., Proyecto  
Rio Sonora,  
Col. Proyecto Rio Sonora,  
C.P. 83280, Hermosillo, Sonora.

|                       |                      |
|-----------------------|----------------------|
| AREA DE PROYECTO:     | FECHA:               |
| 29.53 m2              | 8 julio 2021         |
| ESCALA:               | ACOTACION:           |
| Indicada              | mm                   |
| RESPONSABLE:          | RESPONSABLE:         |
| Proyectos             | Arq. Ricardo Arreola |
| CLAVE                 |                      |
| AE-LIV-GAL-HER-JUN-01 |                      |

Todo lo contenido en este plano es propiedad de THINK ARCHITECTURE S.A. DE C.V. (R), para uso exclusivo y único del proyecto; cualquier variación o modificación deberá ser consultada. Entiendase bien antes de realizarla.

Descartes No. 93, 1er. piso  
Col. Anzures, Miguel Hidalgo  
C.P. 11590 TEL. 62.74.36.66

CROQUIS DE UBICACION

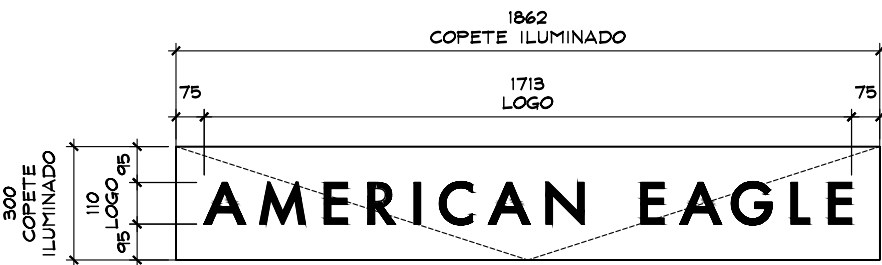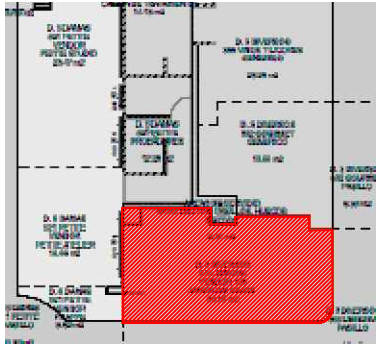


DETALLE LOGO 1-2  
ESC. 1:20



ESTADO ACTUAL

CAJON CON  
REGISTRO  
ELECTRICO

CON-TPF-ADJ-OUTRIGGER(1-1220+1-610)  
USD-TPF-SHLF-1220(x7)  
USD-TPF-SHLF-610(x7)

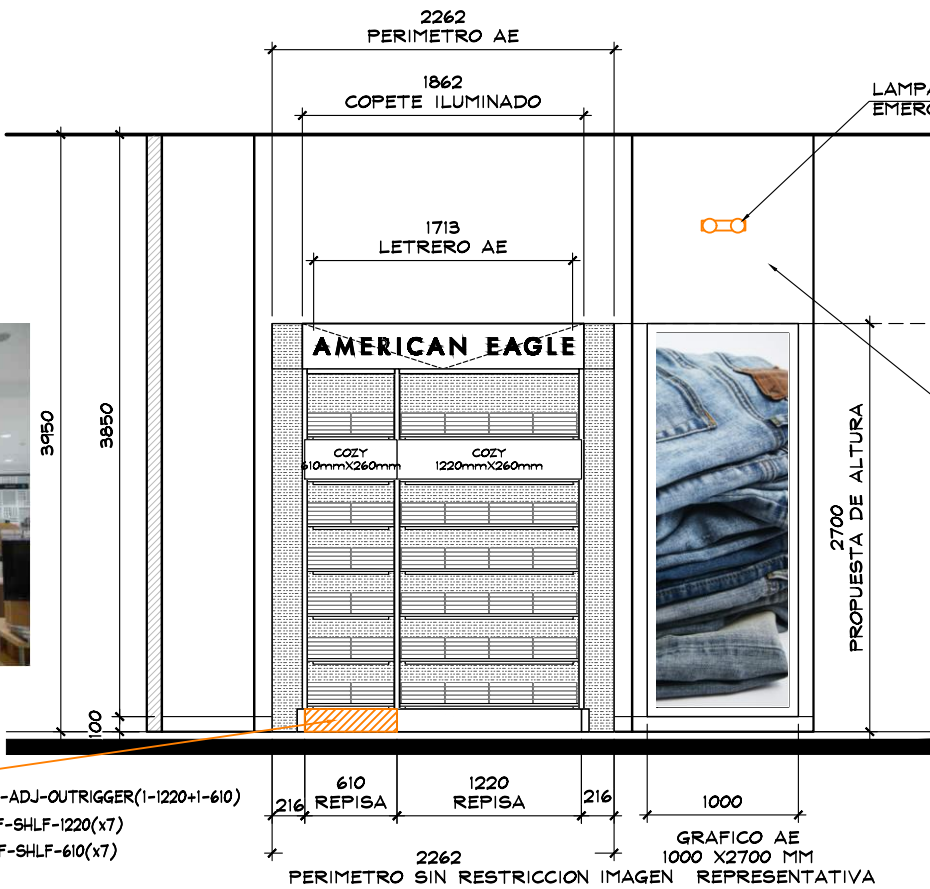

- MURO CON PERIMETRO EN PINTURA BLANCA Y GRAFICOS
- CREMALLERAS NO VISIBLES CONTEMPLAR NUEVOS
- CONTACTOS NO VISIBLES , CONTEMPLAR NUEVOS

ALZADO B  
LEVANTAMIENTO  
ESC. 1:50

AMERICAN EAGLE

Proyecto

Corner

AMERICAN EAGLE

LIVERPOOL GAL.HERMOSILLO

CROQUIS DE UBICACION

DIRECCION:  
Bldv. Cultura #55 Ote., Proyecto Rio Sonora,  
Col. Proyecto Rio Sonora,  
C.P. 83280, Hermosillo, Sonora.

|                   |              |
|-------------------|--------------|
| AREA DE PROYECTO: | FECHA:       |
| 29.53 m2          | 8 julio 2021 |

|          |            |
|----------|------------|
| ESCALA:  | ACOTACION: |
| Indicada | mm         |

|              |                      |
|--------------|----------------------|
| RESPONSABLE: | RESPONSABLE:         |
| Proyectos    | Arq. Ricardo Arreola |

CLAVE  
AE-LIV-GAL-HER-JUN-01

Todo lo contenido en este plano es propiedad de THINK ARCHITECTURE S.A. DE C.V. (R), para uso exclusivo y único del proyecto; cualquier variación o modificación deberá ser consultada. Entiendase bien antes de realizarla.

Descartes No. 93, 1er. piso  
Col. Anzures, Miguel Hidalgo  
C.P. 11590 TEL. 62.74.36.66

4 DE 4