



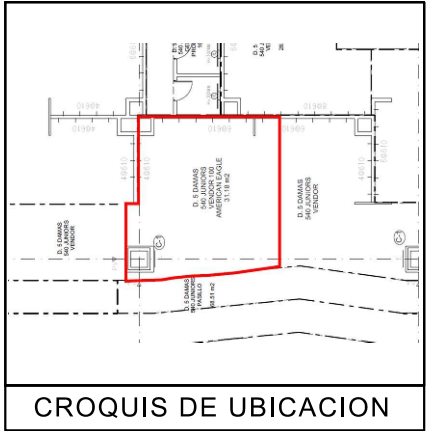

| SIMBOLOGIA GENERAL |                                                   |
|--------------------|---------------------------------------------------|
|                    | INDICA MARCAS VECINAS                             |
|                    | INDICA ESPACIO DESIGNADO A AMERICAN EAGLE JUNIORS |
|                    | INDICA PASILLO PRINCIPAL                          |

NOTA IMPORTANTE :

- AL MOMENTO DEL LEVANTAMIENTO SE ENCONTRO MOBILIARIO PERIMETRAL Y MOBILIARIO SUELTO DE LAS MARCAS 'LEVI'S' Y 'SEXY JEANS' EN EL ESPACIO DESIGNADO PARA AE. SE DEBERA DE CONTEMPLAR:
- **RETIRO DE MOBILIARIO CENTRAL Y PERIMETRAL DE LAS MARCAS 'LEVI'S' Y 'SEXY JEANS'** POR (VERIFICAR CON PLANEACION LIVERPOOL LA COORDINACION DE RETIROS). EN EL CASO QUE SE REQUIERA EL RETIRO POR PARTE DE THINK SE DEBERA DE VERIFICAR CON EL AREA DE MANTENIMIENTO LA ENTREGA DEL MOBILIARIO RETIRADO.
  - SE ENCONTRO PISO GENERICO DE LIVERPOOL: PISO LAMINADO. **NO SE PROPONE CAMBIO DE PISO.**
  - NO SE ENCONTRO ZOCLO EN ESPACIO DESIGNADO PARA AE. **NO CONTEMPLAR ZOCLO EN PRESUPUESTO THINK.**
  - MARCAS VECINAS: LEVI'S Y SEXY JEANS
  - AL MOMENTO DEL LEVANTAMIENTO SE ENCONTRABA LETRERO DE MARCA EXISTENTE 'SEXY JEANS' Y 'LEVI'S'. SE VISUALIZAN CREMALLERAS EN MURO LIVERPOOL. . **NO CONSIDERAR CREMALLERAS NUEVAS EN PRESUPUESTO THINK.**
  - AL MOMENTO DEL LEVANTAMIENTO SE VISUALIZAN CONTACTOS EN PERIMETROS. **CONSIDERAR REUBICACION DE CONTACTOS EN PRESUPUESTO THINK. (REVISAR CON SUPERVISION)**
  - MOBILIARIO EXISTENTE DE CORNER ACTUAL DE LAS MARCAS 'SEXY JEANS' Y 'LEVI'S':
    - MOBILIARIO PERIMETRAL:
      - REPISAS
      - COLGADORES
      - LETREROS
    - MOBILIARIO SUELTO:
      - 4 COLGADORES DE ROPA TRINGLA
      - 2 MESA NIDO
      - 1 MESAS DOBLES
      - 2 MANIQUES
  - NUEVA MOCHETA EN MDF DE 0.15mx0.60m X H=2.68 BLANCA TRABAJOS HECHOS POR THINK


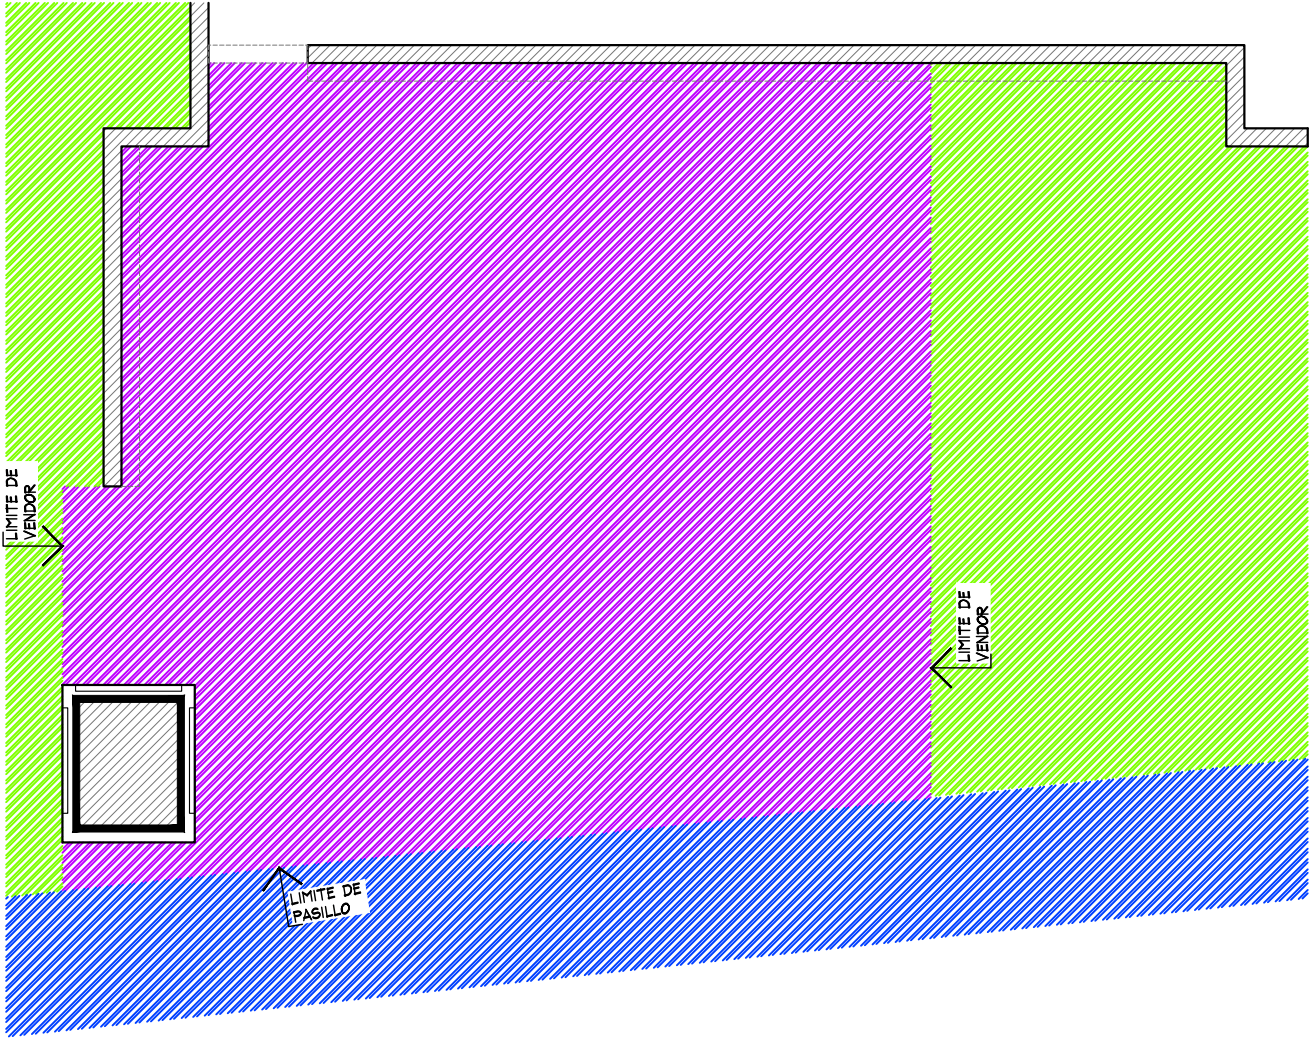


PLANTA GENERAL  
LEVANTAMIENTO  
ESC. 1:50

PLANTA GENERAL

PROYECTO

|                                                                                     |                                  |   |                                                         |  |  |     |       |                              |        |                       |                             |        |                |
|-------------------------------------------------------------------------------------|----------------------------------|---|---------------------------------------------------------|--|--|-----|-------|------------------------------|--------|-----------------------|-----------------------------|--------|----------------|
|  | PROYECTO:<br>Arq. Marco Blanquet | NOTA:<br>TODO LO CONTENIDO EN ESTE PLANO ES PROPIEDAD DE THINK ARCHITECTURE S.A. DE C.V. (R). PARA USO EXCLUSIVO Y UNICO DEL PROYECTO, CUALQUIER VARIACION O MODIFICACION DEBERA SER CONSULTADA, ENTENDIENDASE BIEN ANTES DE REALIZARLA. | AMERICAN EAGLE<br>LIVERPOOL JUNIORS COATZACOALCOS FORUM |  |  | No. | FECHA | MODIFICACION Y/O COMENTARIOS | REVISO | CROQUIS DE REFERENCIA | REFERENCIA                  |        | AMERICAN EAGLE |
|                                                                                     | REVISO:<br>Arq. Ricardo Arreola  |   |                                                         |  |  |     |       |                              |        |                       | CLAVE<br>AE-LIV-COAT-JUN-01 |        |                |
|                                                                                     | DIBUJO:<br>PROYECTOS             |   |                                                         |  |  |     |       |                              |        |                       | No. DE HOJAS                | 1 DE 5 |                |
|                                                                                     |                                  |   |                                                         |  |  |     |       |                              |        |                       |                             |        |                |

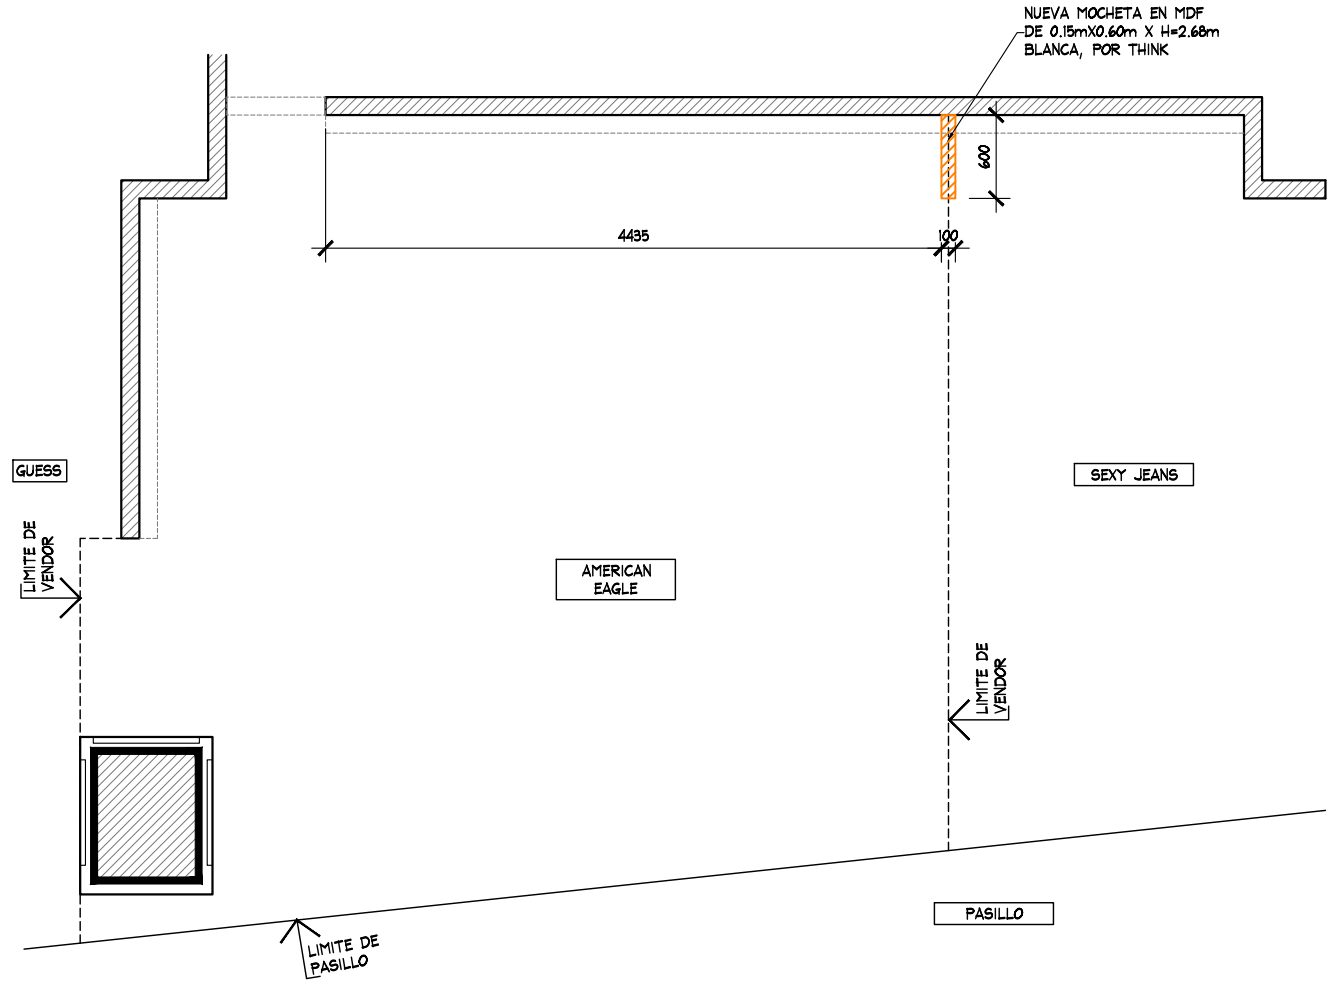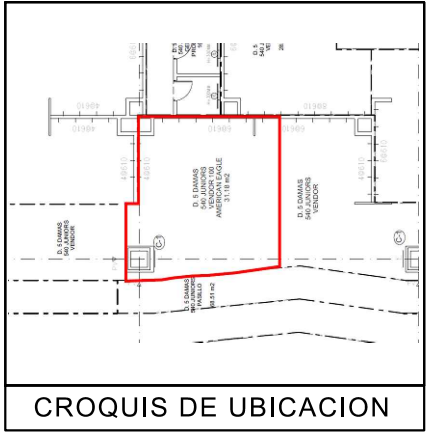


PLANTA GENERAL  
LEVANTAMIENTO  
ESC. 1:50


| PLANTA GENERAL |       |                              |        | PROYECTO              |                    |                |
|----------------|-------|------------------------------|--------|-----------------------|--------------------|----------------|
| No.            | FECHA | MODIFICACION Y/O COMENTARIOS | REVISO | CROQUIS DE REFERENCIA | REFERENCIA         | AMERICAN EAGLE |
|                |       |                              |        |                       | CLAVE              |                |
|                |       |                              |        |                       | AE-LIV-COAT-JUN-01 |                |
|                |       |                              |        |                       |                    |                |
|                |       |                              |        |                       |                    |                |
|                |       |                              |        |                       | No. DE HOJAS       | 2 DE 5         |



|           |                      |   |            |                                                         |   |
|-----------|----------------------|---|------------|---------------------------------------------------------|---|
| PROYECTO: | Arq. Marco Blanquet  | NOTA:<br>TODO LO CONTENIDO EN ESTE PLANO ES PROPIEDAD DE THINK ARCHITECTURE S.A. DE C.V. (R). PARA USO EXCLUSIVO Y UNICO DEL PROYECTO, CUALQUIER VARIACION O MODIFICACION DEBERA SER CONSULTADA, ENTENDASE BIEN ANTES DE REALIZARLA. |            | AMERICAN EAGLE<br>LIVERPOOL JUNIORS COATZACOALCOS FORUM |   |
| REVISO:   | Arq. Ricardo Arreola | FECHA:   | 25/09/2020 | UBICACION:                                              | LIVERPOOL FORUM<br>Av. Universidad Veracruzana Km 8 s/n Col. Santa Rosa Ampliacion C.P.96556 Coatzacoalcos, Veracruz |
| DIBUJO:   | PROYECTOS            | ESCALA:   | INDICADA   | ACOTACION:                                              | MM   |
|           |                      |   |            | AREA PROYECTO:                                          | 32.44 m2   |

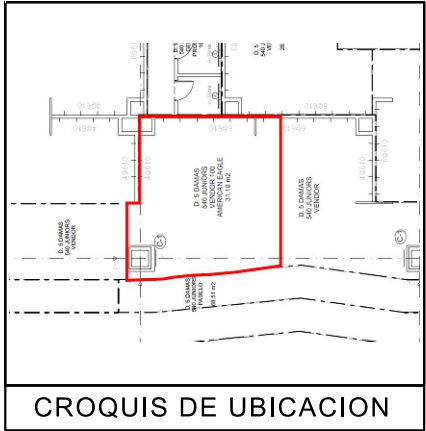


| TABLA DE CAPACIDADES AE JUNIORS COATZACOALCOS FORUM |                   |            |                |                |                |                |              |              |
|-----------------------------------------------------|-------------------|------------|----------------|----------------|----------------|----------------|--------------|--------------|
| CLAVE                                               | DESCRIPCION       | Nº MUEBLES | COLGADO MINIMO | DOBLADO MINIMO | COLGADO MAXIMO | DOBLADO MAXIMO | TOTAL MINIMO | TOTAL MAXIMO |
| CON-TPF-ADJ-OUTRIGGER (3-1220MM)                    | PERIMETRO 1       | 1          | 0              | 0              | 0              | 0              | 0            | 0            |
| CON-TPF-ADJ-OUTRIGGER (1-1220MM+1-610)              | PERIMETRO 2       | 1          | 0              | 0              | 0              | 0              | 0            | 0            |
| USD-TPF-SHLF-1220MM                                 | REPISAS           | 28         | 0              | 32             | 0              | 40             | 896          | 896          |
| USD-TPF-SHLF-610MM                                  | REPISAS           | 7          | 0              | 32             | 0              | 40             | 224          | 224          |
| AE-MQ-02                                            | MARQUEE           | 1          | 0              | 0              | 0              | 0              | 0            | 0            |
| USD-URISER3512                                      | RISER             | 4          | 0              | 0              | 0              | 0              | 0            | 0            |
| CON-T-RACK                                          | RACK "T"          | 2          | 49             | 0              | 65             | 0              | 97           | 129          |
| CON-ADJ-WARDOB-42                                   | TRINGLA           | 3          | 31             | 0              | 41             | 0              | 0            | 122          |
| CON-CUT-TBL-30x60PULL-OUT                           | MESA ALTA         | 2          | 0              | 56             | 0              | 70             | 112          | 40           |
| CON-CUT-TABLE-NESTER                                | MESA NESTER       | 2          | 0              | 24             | 0              | 20             | 48           | 40           |
| CON-CUT-TABLE-STORAGE                               | STORAGE           | 2          | 0              | 0              | 0              | 0              | 0            | 0            |
| LIGHTBOX-785MM                                      | LIGHTBOX          | 1          | 0              | 0              | 0              | 0              | 0            | 0            |
| CON-MAN-RIS-8                                       | BASE MANIQUE ALTA | 2          | 0              | 0              | 0              | 0              | 0            | 0            |
| MANIQUE                                             | MANIQUE           | 2          | 0              | 0              | 0              | 0              | 0            | 0            |
| TOTAL EN CORNER                                     |                   | 58         | 79             | 416            | 105            | 510            | 1377         | 1451         |

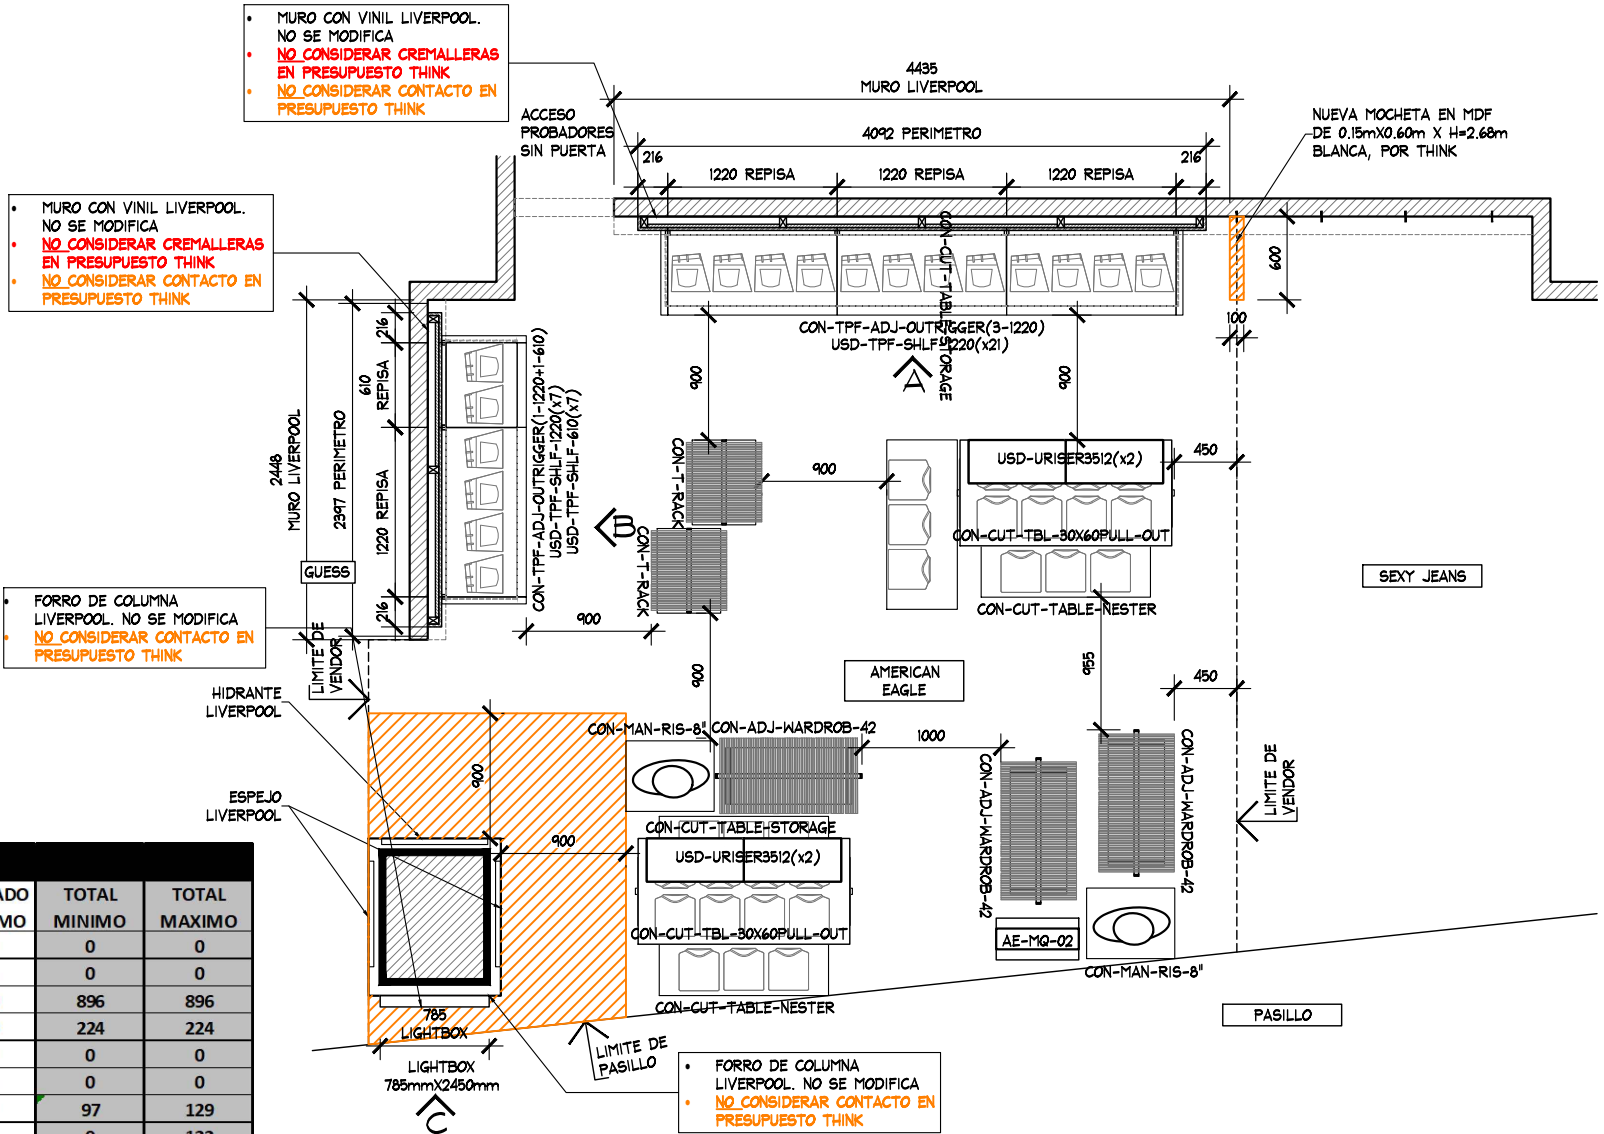


PLANTA DE MOBILIARIO  
ESC. 1:50

| PLANTA MOBILIARIO   |           |                      |                                                                 |   | PROYECTO      |                              |                |                                    |
|---|-----------|----------------------|-----------------------------------------------------------------|---|---------------|------------------------------|----------------|------------------------------------|
|   | PROYECTO: | Arq. Marco Blanquet  | <b>AMERICAN EAGLE<br/>LIVERPOOL JUNIORS COATZACOALCOS FORUM</b> | No.   | FECHA         | MODIFICACION Y/O COMENTARIOS | REVISO         | CROQUIS DE REFERENCIA              |
|   | REVISO:   | Arq. Ricardo Arreola |                                                                 |   |               |                              |                | REFERENCIA                         |
|   | DIBUJO:   | PROYECTOS            |                                                                 |   |               |                              |                | CLAVE<br><b>AE-LIV-COAT-JUN-01</b> |
|   |           |                      |                                                                 |   |               |                              |                | No. DE HOJAS<br>3 DE 5             |
| NOTA: TODO LO CONTENIDO EN ESTE PLANO ES PROPIEDAD DE THINK ARCHITECTURE S.A. DE C.V. (R), PARA USO EXCLUSIVO Y UNICO DEL PROYECTO, CUALQUIER VARIACION O MODIFICACION DEBERA SER CONSULTADA, ENTIENDASE BIEN ANTES DE REALIZARLA. |           |                      | FECHA: 25/09/2020                                               | UBICACION: LIVERPOOL FORUM<br>Av. Universidad Veracruzana Km 8 s/n Col. Santa Rosa Ampliacion C.P.96556<br>Coatzacoalcos, Veracruz | ACOTACION: MM | AREA PROYECTO: 32.44 m2      | AMERICAN EAGLE |                                    |

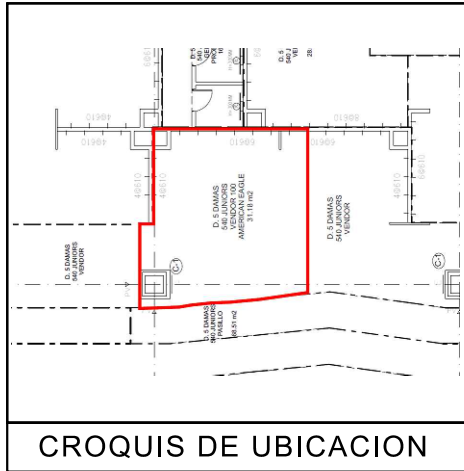

- MURO CON VINIL LIVERPOOL. NO SE MODIFICA
- NO CONSIDERAR CREMALLERAS EN PRESUPUESTO THINK
- NO CONSIDERAR CONTACTO EN PRESUPUESTO THINK

SE PROPONE ALTURA A LIMITE DE FALDON

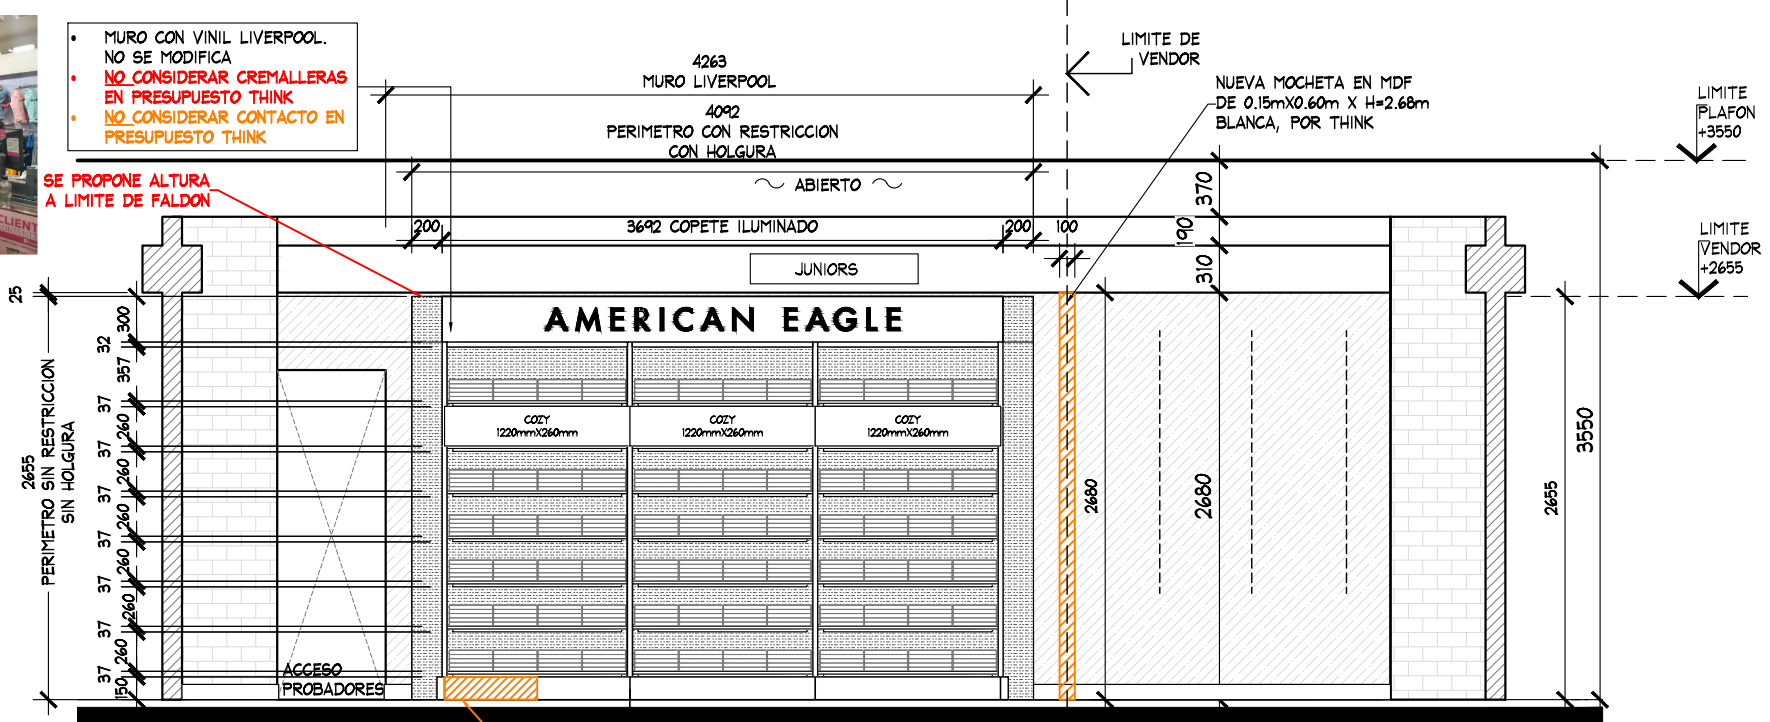


ALZADO A  
ESC. 1:50



- MURO CON VINIL LIVERPOOL. NO SE MODIFICA
- NO CONSIDERAR CREMALLERAS EN PRESUPUESTO THINK
- NO CONSIDERAR CONTACTO EN PRESUPUESTO THINK


SE PROPONE ALTURA A LIMITE DE FALDON

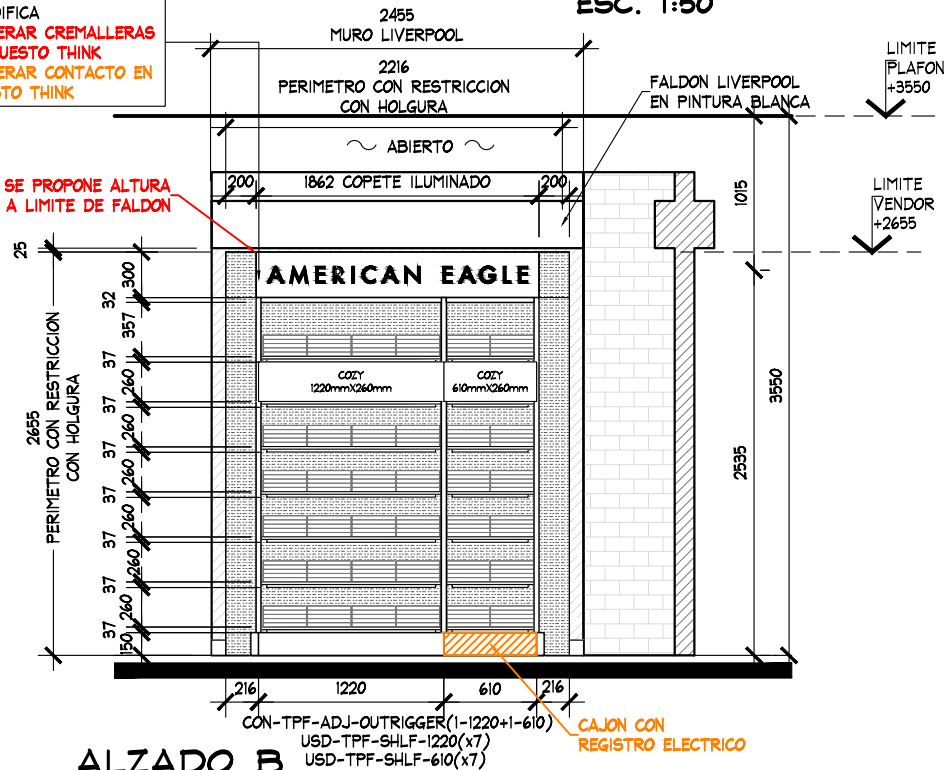

ALZADO B  
ESC. 1:50

CON-TPF-ADJ-OUTRIGGER(3-1220)  
USD-TPF-SHLF-1220(x21)  
MITAD IZQUIERDA DE CAJON CON REGISTRO ELECTRICO

- FORRO DE COLUMNA LIVERPOOL. NO SE MODIFICA
- NO CONSIDERAR CONTACTO EN PRESUPUESTO THINK

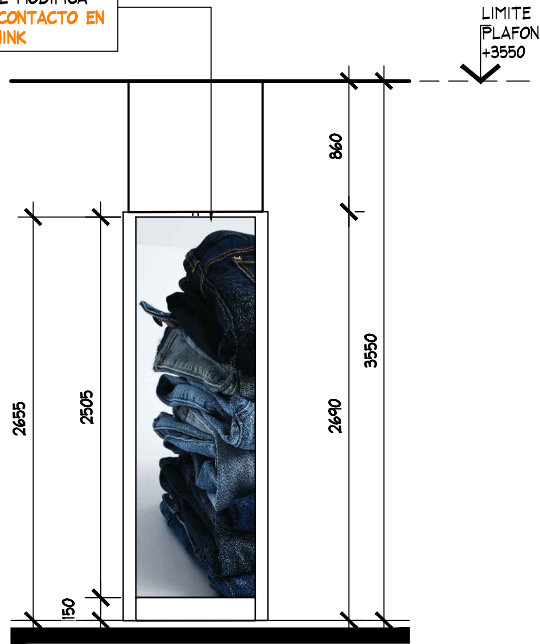

ALZADO C  
ESC. 1:50

785 LIGHTBOX  
LIGHTBOX  
785mmX2505mm

ALZADO

PROYECTO



PROYECTO:  
Arq. Marco Blanquet  
REVISO:  
Arq. Ricardo Arreola  
DIBUJO:  
LEVANTAMIENTOS

NOTA:  
TODO LO CONTENIDO EN ESTE PLANO ES PROPIEDAD DE THINK ARCHITECTURE S.A. DE C.V. (R), PARA USO EXCLUSIVO Y UNICO DEL PROYECTO, CUALQUIER VARIACION O MODIFICACION DEBERA SER CONSULTADA, ENTENDIENDASE BIEN ANTES DE REALIZARLA.

FECHA:  
25/09/2020  
ESCALA:  
INDICADA




AMERICAN EAGLE  
LIVERPOOL JUNIORS COATZACOALCOS FORUM  
UBICACION:  
LIVERPOOL FORUM  
Av. Universidad Veracruzana Km 8 s/n Col. Santa Rosa Ampliacion C.P.96556 Coatzacoalcos, Veracruz

ACOTACION:  
MM  
AREA PROYECTO:  
32.44 m2

| No. | FECHA | MODIFICACION Y/O COMENTARIOS | REVISO |
|-----|-------|------------------------------|--------|
|     |       |                              |        |
|     |       |                              |        |
|     |       |                              |        |

| CRQUIS DE REFERENCIA | REFERENCIA |
|----------------------|------------|
|                      |            |
|                      |            |
|                      |            |

CLAVE  
AE-LIV-COAT-JUN-01  
No. DE HOJAS  
4 DE 5

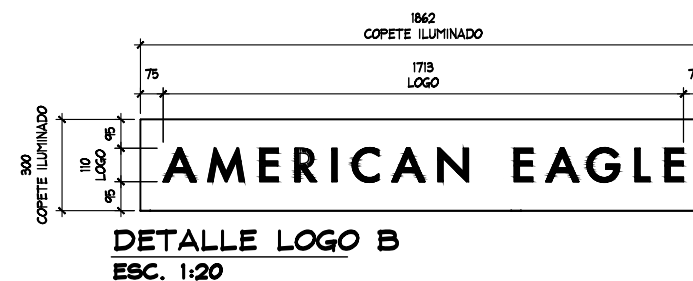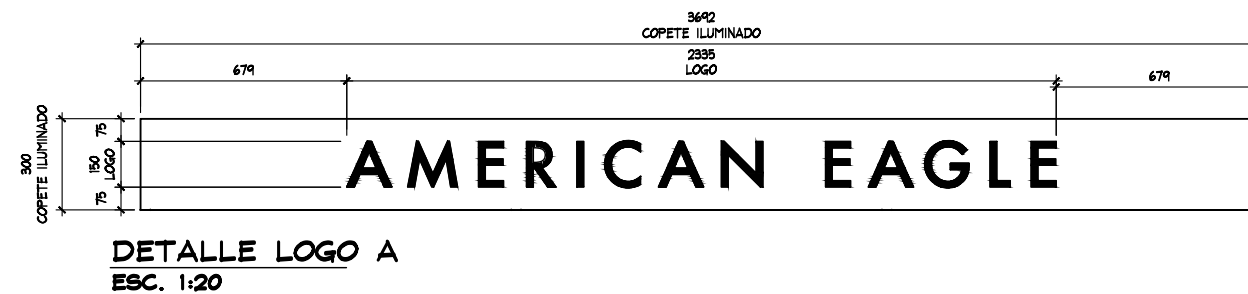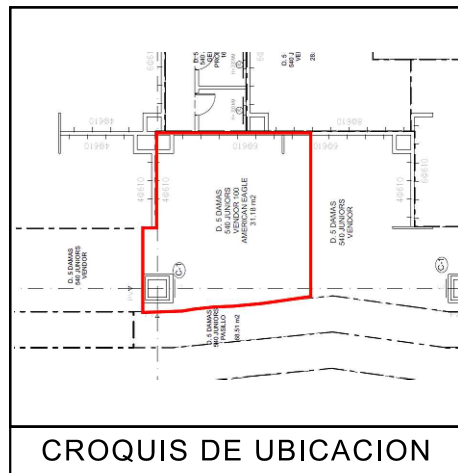

| LETRERO                                                                             |                                  |                                                                     |  |  | PROYECTO             |   |                              |                            |                        |            |                |                              |
|-------------------------------------------------------------------------------------|----------------------------------|---------------------------------------------------------------------|--|--|----------------------|---|------------------------------|----------------------------|------------------------|------------|----------------|------------------------------|
|  | PROYECTO:<br>Arq. Marco Blanquet | <div>AMERICAN EAGLE<br/>LIVERPOOL JUNIORS COATZACOALCOS FORUM</div> |  |  | No.                  | FECHA   | MODIFICACION Y/O COMENTARIOS | REVISO                     | CROQUIS DE REFERENCIA  | REFERENCIA | AMERICAN EAGLE |                              |
|                                                                                     | REVISO:<br>Arq. Ricardo Arreola  |                                                                     |  |  |                      |   |                              |                            |                        |            |                | CLAVE:<br>AE-LIV-COAT-JUN-01 |
|                                                                                     | DIBUJO:<br>LEVANTAMIENTOS        |                                                                     |  |  | FECHA:<br>25/09/2020 | UBICACION:<br>LIVERPOOL FORUM<br>Av. Universidad Veracruzana Km 8 s/n Col. Santa Rosa Ampliación C.P.96556 Coatzacoalcos. Veracruz | ACOTACION:<br>MM             | AREA PROYECTO:<br>32.44 m2 | No. DE HOJAS<br>5 DE 5 |            |                |                              |
|                                                                                     | ESCALA:<br>INDICADA              |                                                                     |  |  |                      |   |                              |                            |                        |            |                |                              |