




- NOTA:**
- MOBILIARIO PERIMETRAL Y SUELTO ES EXISTENTE., SE REUTILIZAN SALIDAS ELECTRICAS
 - SE CONSIDERAN REPISAS Y COZY NUEVOS (VER PLANO)
 - LOGO EXISTENTE

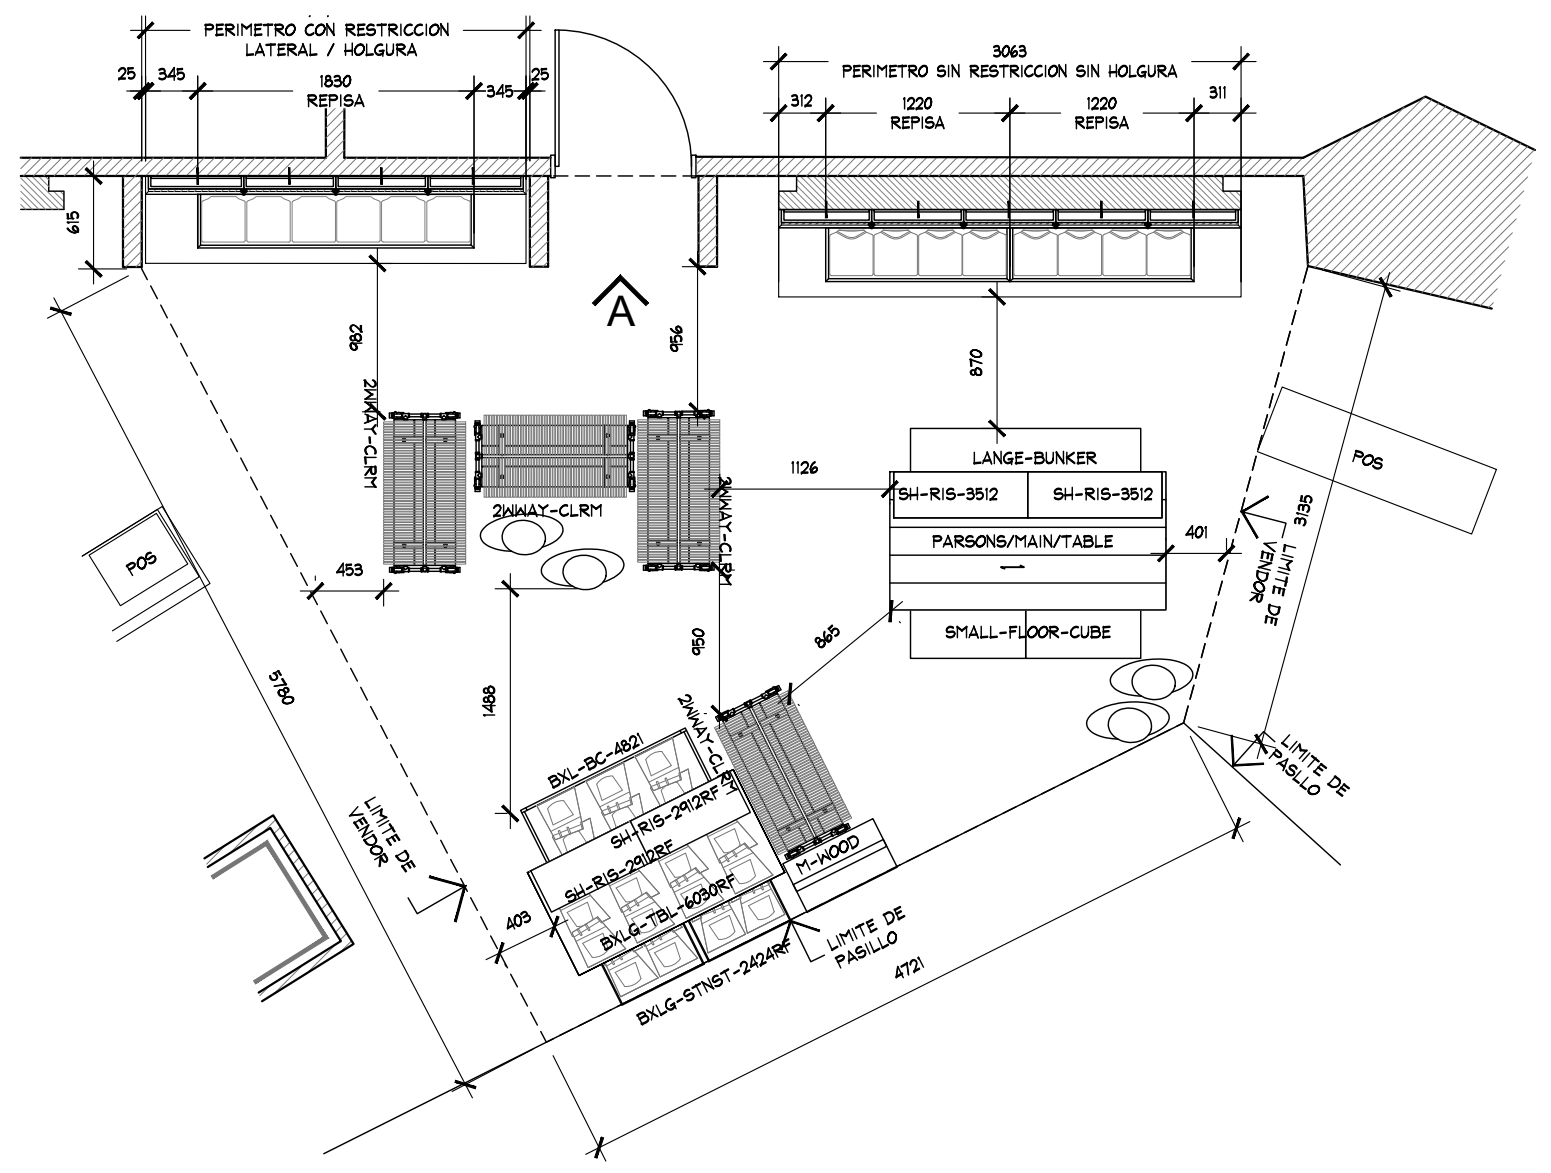

PLANTA DE MOBILIARIO
ESC. 1:50

PLANTA DE MOBILIARIO				PROYECTO	
No.	FECHA	MODIFICACION Y/O COMENTARIOS	REVISO	CROQUIS DE REFERENCIA	REFERENCIA
					CLAVE AE-LIV-OAX-JUN-02
					No. DE HOJAS 1 DE 2

AMERICAN EAGLE
LIVERPOOL OAXACA JUNIORS

PROYECTO: Arq. Marco Blanquet
REVISO: Arq. Ricardo Arreola
DIBUJO: PROYECTOS

NOTA: TODO LO CONTENIDO EN ESTE PLANO ES PROPIEDAD DE THINK ARCHITECTURE S.A. DE C.V. (R). PARA USO EXCLUSIVO Y UNICO DEL PROYECTO, CUALQUIER VARIACION O MODIFICACION DEBERA SER CONSULTADA, ENTIENDASE BIEN ANTES DE REALIZARLA.


FECHA: **6-mar.-20**
UBICACION: AV. UNIVERSIDAD 733, UNIVERSIDAD, HACIENDA DE ANTEQUERA, 68130 OAXACA, OAX.
ACOTACION: MM
AREA PROYECTO: 29.98 M2

ESCALA: 1:50



NOTA:

- MOBILIARIO PERIMETRAL Y SUELTO ES EXISTENTE., SE REUTILIZAN SALIDAS ELECTRICAS
- SE CONSIDERAN REPISAS Y COZY NUEVOS (VER PLANO)
- LOGO EXISTENTE

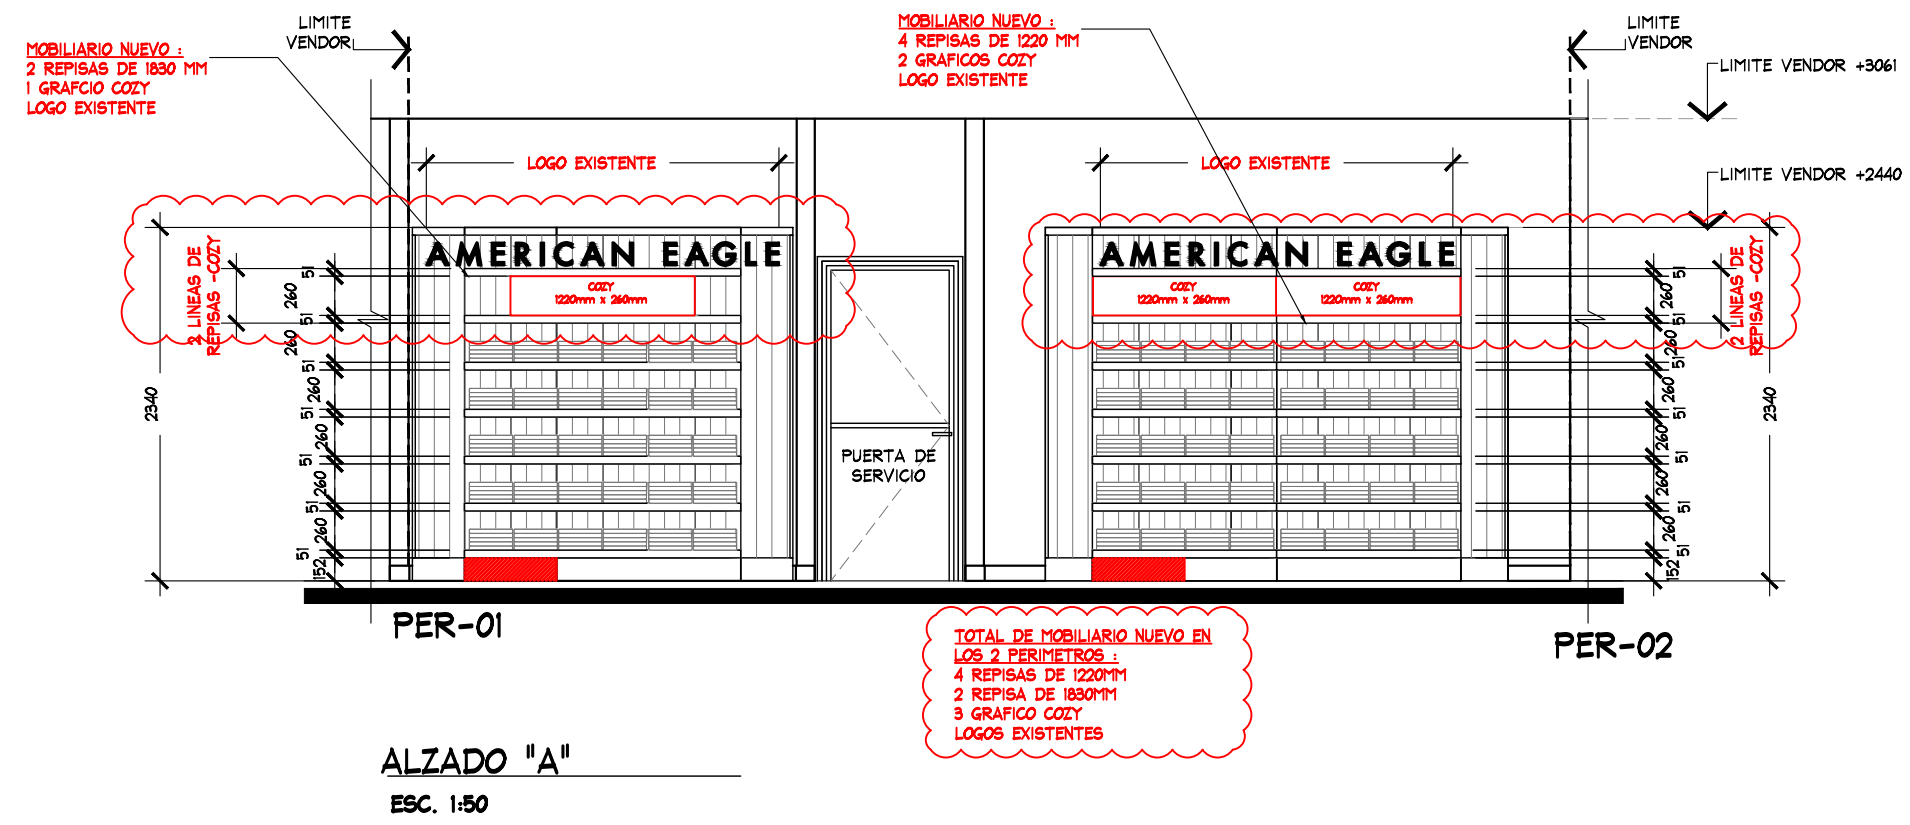

ALZADO "A"

PROYECTO



PROYECTO:
Arq. Marco Blanquet
REVISO:
Arq. Ricardo Arreola
DIBUJO:
PROYECTOS

NOTA:
TODO LO CONTENIDO EN ESTE PLANO ES PROPIEDAD DE THINK ARCHITECTURE S.A. DE C.V. (R). PARA USO EXCLUSIVO Y UNICO DEL PROYECTO, CUALQUIER VARIACION O MODIFICACION DEBERA SER CONSULTADA, ENTIENDASE BIEN ANTES DE REALIZARLA.

**AMERICAN EAGLE
LIVERPOOL OAXACA JUNIORS**

FECHA: 6-mar.-20
ESCALA: 1:50

UBICACION:
AV. UNIVERSIDAD 733,
UNIVERSIDAD, HACIENDA DE ANTEQUERA, 68130 OAXACA, OAX.

ACOTACION: MM
AREA PROYECTO: 29.98 M2

No.	FECHA	MODIFICACION Y/O COMENTARIOS	REVISO

CROQUIS DE REFERENCIA	REFERENCIA

REFERENCIA
CLAVE
AE-LIV-OAX-JUN-02
AMERICAN EAGLE
No. DE HOJAS 2 DE 2