
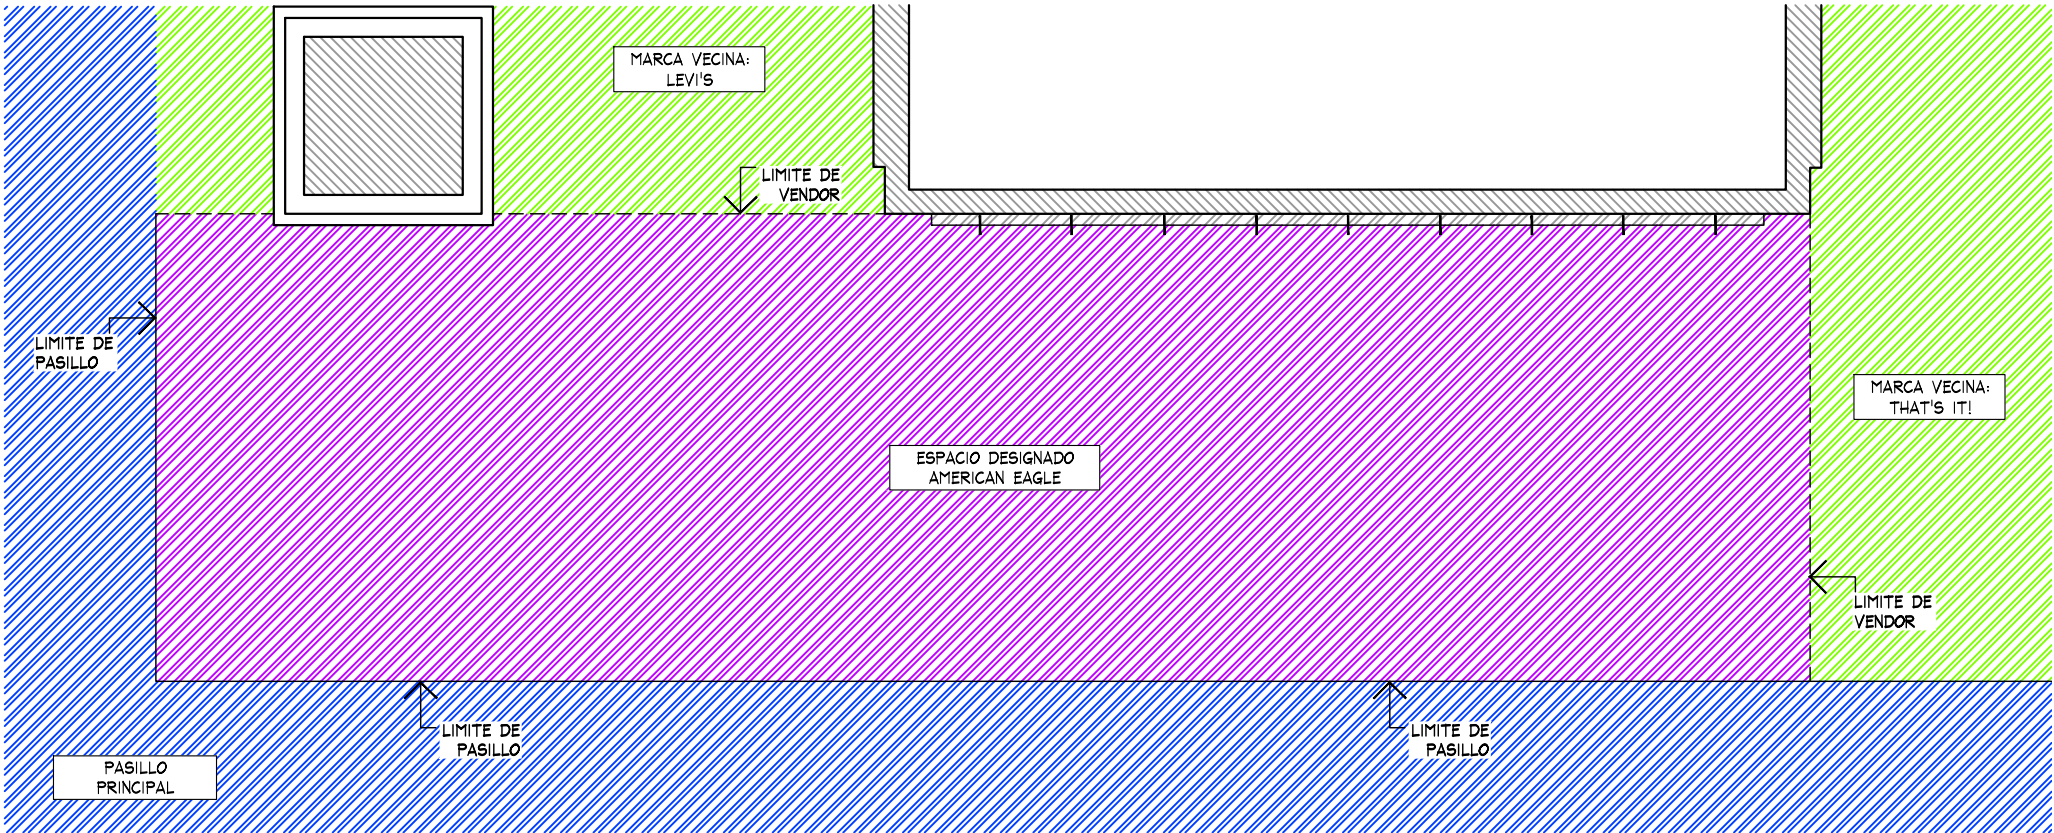


CROQUIS DE UBICACION

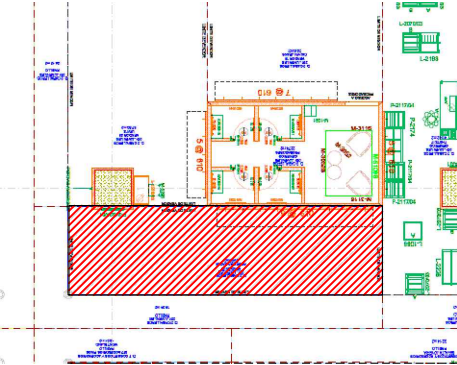

PLANTA GENERAL
ESC. 1:50

SIMBOLOGIA GENERAL

	INDICA MARCAS VECINAS
	INDICA ESPACIO DESIGNADO A AMERICAN EAGLE JUVENILES
	INDICA PASILLO PRINCIPAL

NOTA IMPORTANTE :

AL MOMENTO DEL LEVANTAMIENTO NO SE ENCONTRO INSTALADO PISO Y ZOCLO, CONSIDERAR ACABADOS FINALES POR PARTE DE LIVERPOOL.

ALTURA PERIMETRO: 2700 mm.

CREMALLERAS VISIBLES EN MURO, **NO CONSIDERAR EN PRESUPUESTO**

MARCAS COLINDANTES: LEVI'S Y THAT'S IT!.

CONTACTO EXISTENTE EN PERIMETRO, **NO CONSIDERAR CONTACTO NUEVO**

AMERICAN EAGLE

PROYECTO

JUVENILES

AMERICAN EAGLE

LIVERPOOL
PARQUE
TEPEYAC

CROQUIS DE UBICACION

DIRECCION:

Calz. San Juan de Aragon 389,
Granjas Modernas, Gustavo A.
Madero, 07460 Ciudad de Mexico

AREA DE PROYECTO:	FECHA:
33.82 m2	8 julio 2022
ESCALA: Indicada	ACOTACION: mm
RESPONSABLE: Proyectos	RESPONSABLE: Arq. Ricardo Arreola

CLAVE

AE-LIV-TEP-JUV-03

Todo lo contenido en este plano es propiedad de THINK ARCHITECTURE S.A. DE C.V. (R), para uso exclusivo y único del proyecto; cualquier variación o modificación deberá ser consultada. Entendase bien antes de realizarla.

Descartes No. 93, 1er. piso
Col. Anáhuac, Miguel Hidalgo
C.P. 11540 TEL. 62.74.36.66

1 DE 3

CROQUIS DE UBICACION


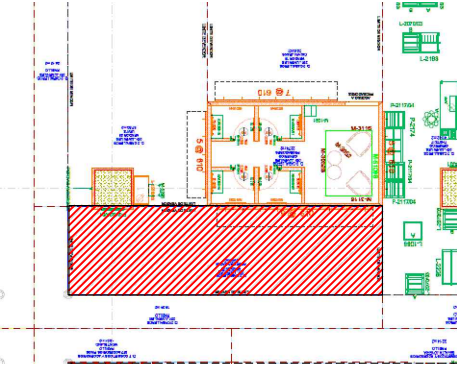


TABLA DE MOBILIARIO AE TEPEYAC JUVENILES		
CLAVE	DESCRIPCION	Nº MUEBLES
CON-TPF-ADJ-OUTRIGGER (4-1220 MM)	PERIMETRO	1
USD-TPF-SHLF-1220MM	REPISAS	4
CON-RD-TABLE-5633	MESA REDONDA	1
CON-STACK-PLYBOX-BASE-25-13	PLYWOOD	8
CON-RD-TBL-RIS-24	RISER	1
AE-HOOK-HOLDER	CAJON STORAGE	1
AE-MQ-02	MARQUEE	1
USD-URISER3512	RISER	4
CON-ADJ-WARDOB-42	TRINGLA	5
CON-CUT-TBL-30x60PULL-OUT	MESA ALTA	2
CON-CUT-TABLE-NESTER	MESA NESTER	2
CON-CUT-TABLE-STORAGE	STORAGE	2
FIT GUIDE	GRAFICO TOTEM	1
CON-MAN-RIS-5	BASE MANIQUE BAJA	1
MANIQUE	MANIQUE	1
TOTAL EN CORNER		35

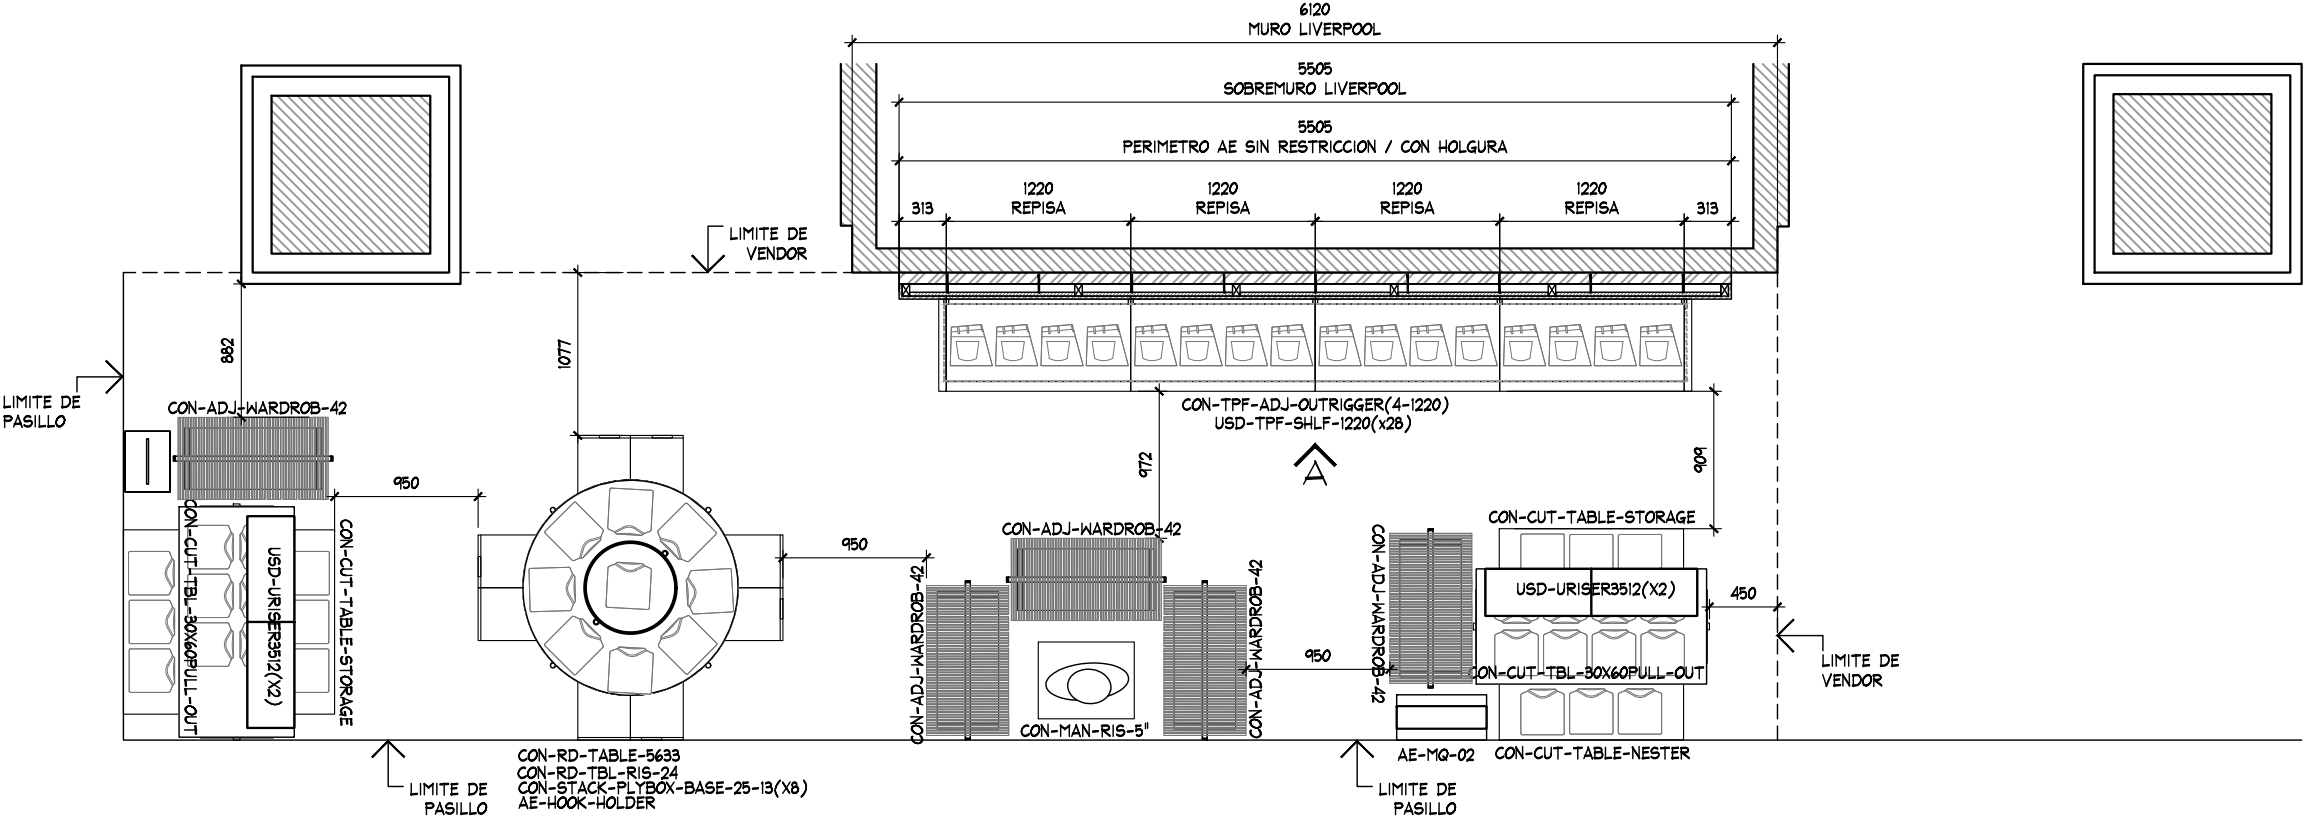

PLANTA ARQUITECTONICA
ESC. 1:50

AMERICAN EAGLE

PROYECTO

JUVENILES

AMERICAN EAGLE

LIVERPOOL
PARQUE
TEPEYAC

CROQUIS DE UBICACION

DIRECCION:
Calz. San Juan de Aragon 389,
Granjas Modernas, Gustavo A.
Madero, 07460 Ciudad de Mexico

AREA DE PROYECTO:
33.82 m2

FECHA:
8 julio 2022

ESCALA:
Indicada

ACOTACION:
mm

RESPONSABLE:
Proyectos

RESPONSABLE:
Arq. Ricardo Arreola

CLAVE
AE-LIV-TEP-JUV-03

Todo lo contenido en este plano es propiedad de THINK ARCHITECTURE S.A. DE C.V. (R), para uso exclusivo y único del proyecto; cualquier variación o modificación deberá ser consultada. Entiendase bien antes de realizarla.


Descartes No. 95, 1er. piso
Col. Anáhuac, Miguel Hidalgo
C.P. 11540 TEL. 62.74.36.66

2 DE 3


CROQUIS DE UBICACION



ESTADO ACTUAL

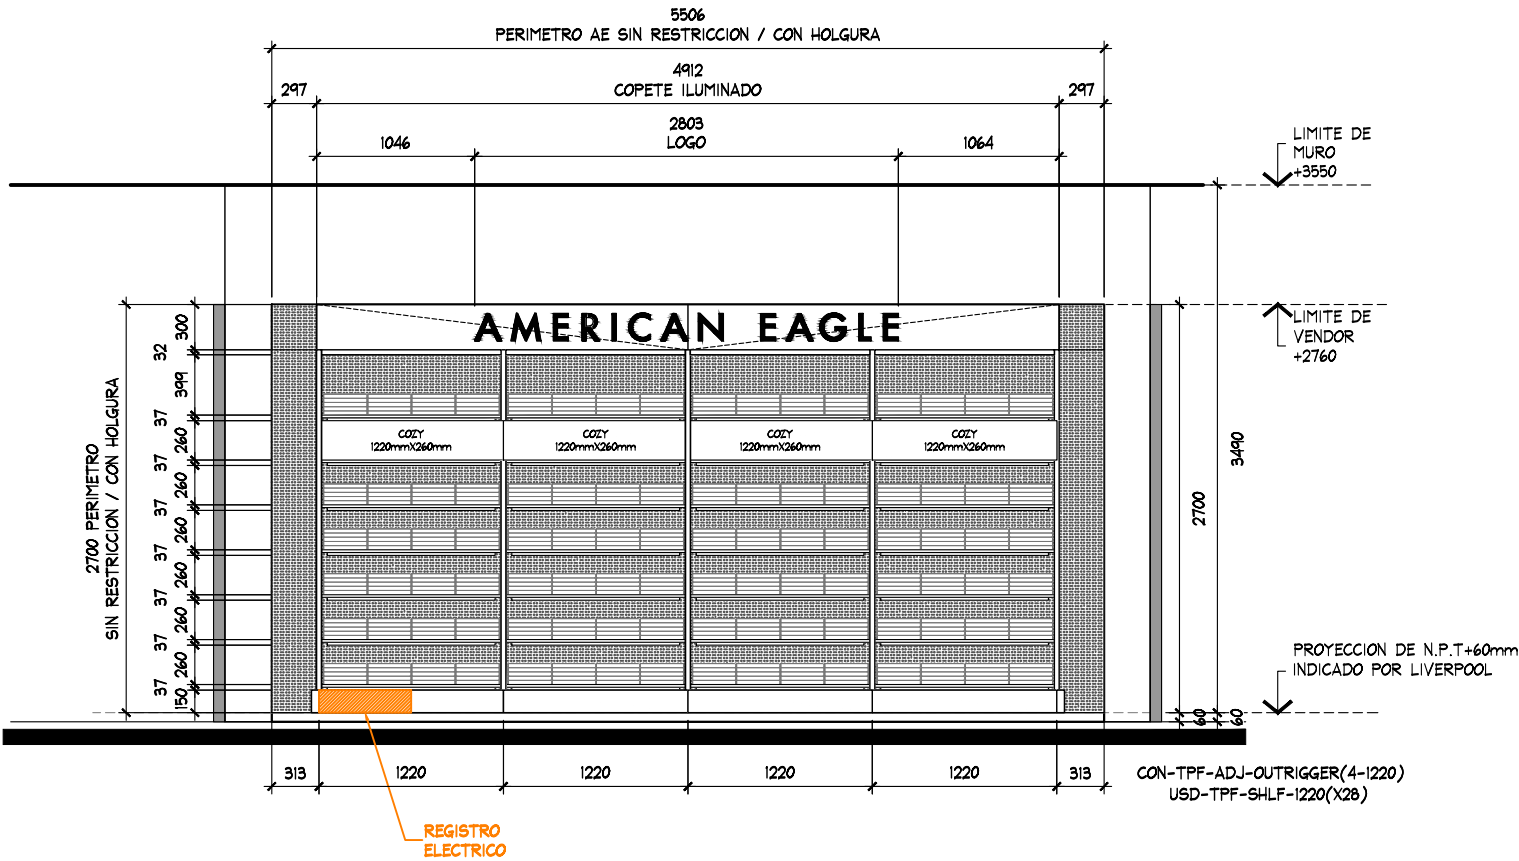

ALZADO A
ESC. 1:50

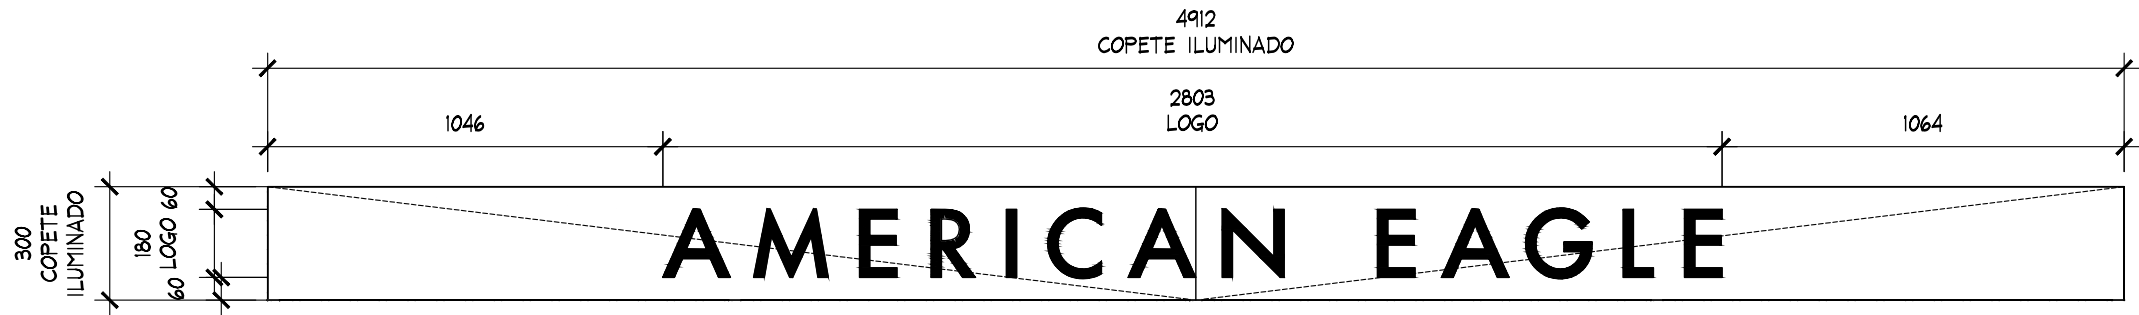

DETALLE LOGO
ESC. 1:20



THINK
ARCHITECTURE

AMERICAN EAGLE


PROYECTO

JUVENILES

AMERICAN EAGLE

LIVERPOOL
PARQUE
TEPEYAC

CROQUIS DE UBICACION

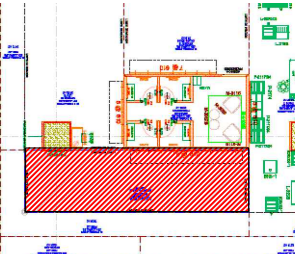

DIRECCION:
Calz. San Juan de Aragon 389,
Granjas Modernas, Gustavo A.
Madero, 07460 Ciudad de México

AREA DE PROYECTO:	FECHA:
33.82 m2	8 julio 2022
ESCALA:	ACOTACION:
Indicada	mm
RESPONSABLE:	RESPONSABLE:
Proyectos	Ara, Ricardo Arreola
CLAVE:	
AE-LIV-TEP-JUV-03	

Todo lo contenido en este plano es propiedad de THINK ARCHITECTURE S.A. DE C.V. (R), para uso exclusivo y único del proyecto; cualquier variación o modificación deberá ser consultada. Entendase bien antes de realizarla.

Descartes No. 95, 1er. piso
Col. Anzures, Miguel Hidalgo
C.P. 11590 TEL. 62.74.96.66

3 DE 3