


CROQUIS DE UBICACION

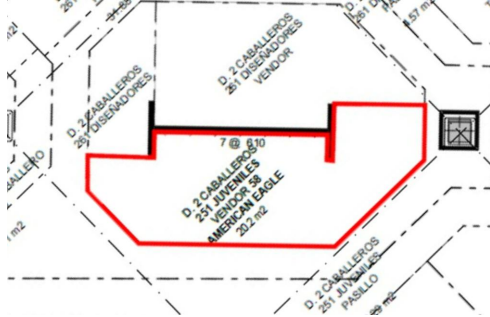

SIMBOLOGIA GENERAL

|  |                                                     |
|--|-----------------------------------------------------|
|  | INDICA MARCAS VECINAS                               |
|  | INDICA ESPACIO DESIGNADO A AMERICAN EAGLE JUVENILES |
|  | INDICA PASILLO PRINCIPAL                            |

NOTA IMPORTANTE :

AL MOMENTO DEL LEVANTAMIENTO SE ENCONTRO MOBILIARIO DE LA MARCA CALVIN KLEIN JEANS Y SCAPPINO SOBRE PERIMETRO DE LIVERPOOL,ASI COMO MOBILIARIO SUELTO,SE DEBERA DE CONTEMPLAR:

RETIRO DE MOBILIARIO CENTRAL Y PERIMETRAL EXISTENTE POR ( VERIFICAR CON PLANEACION LIVERPOOL LA COORDINACION DE RETIROS ), EN EL CASO QUE SE REQUIERA EL RETIRO POR PARTE DE THINK SE DEBERA DE VERIFICAR CON EL AREA DE MANTENIMIENTO LA ENTREGA DEL MOBILIARIO RETIRADO.

CREMALLERAS NO VISIBLES EN PERIMETRO, **CONSIDERAR EN PRESUPUESTO THINK**

SE ENCONTRO PISO EXISTENTE EN TIENDA, PISO CERAMICO ACABADO APARENTE COLOR BEIGE DE 600 x 600 mm. **NO SE CONTEMPLA CAMBIO.**

ZOCLO: DE 2 mm x 100 mm VINILICO COLOR GRIS.


MARCAS COLINDANTES: POLO BY RALPH LAUREN.

CONTACTOS VISIBLE EN LEVANTAMIENTO, **NO CONSIDERAR CONTACTO NUEVO.**

MOBILIARIO EXISTENTE:

- 4 TRINGLAS DE CALVIN KLEIN
- 1 WELCOME TABLE DE CALVIN KLEIN
- 1 RACK TIPO SUASTICA (GENERIC)
- PERIMETRAL CALVIN KLEIN
- PERIMETRAL SCAPPINO

JEFE DE MANTENIMIENTO: ING.FERNANDO PEDROZA.

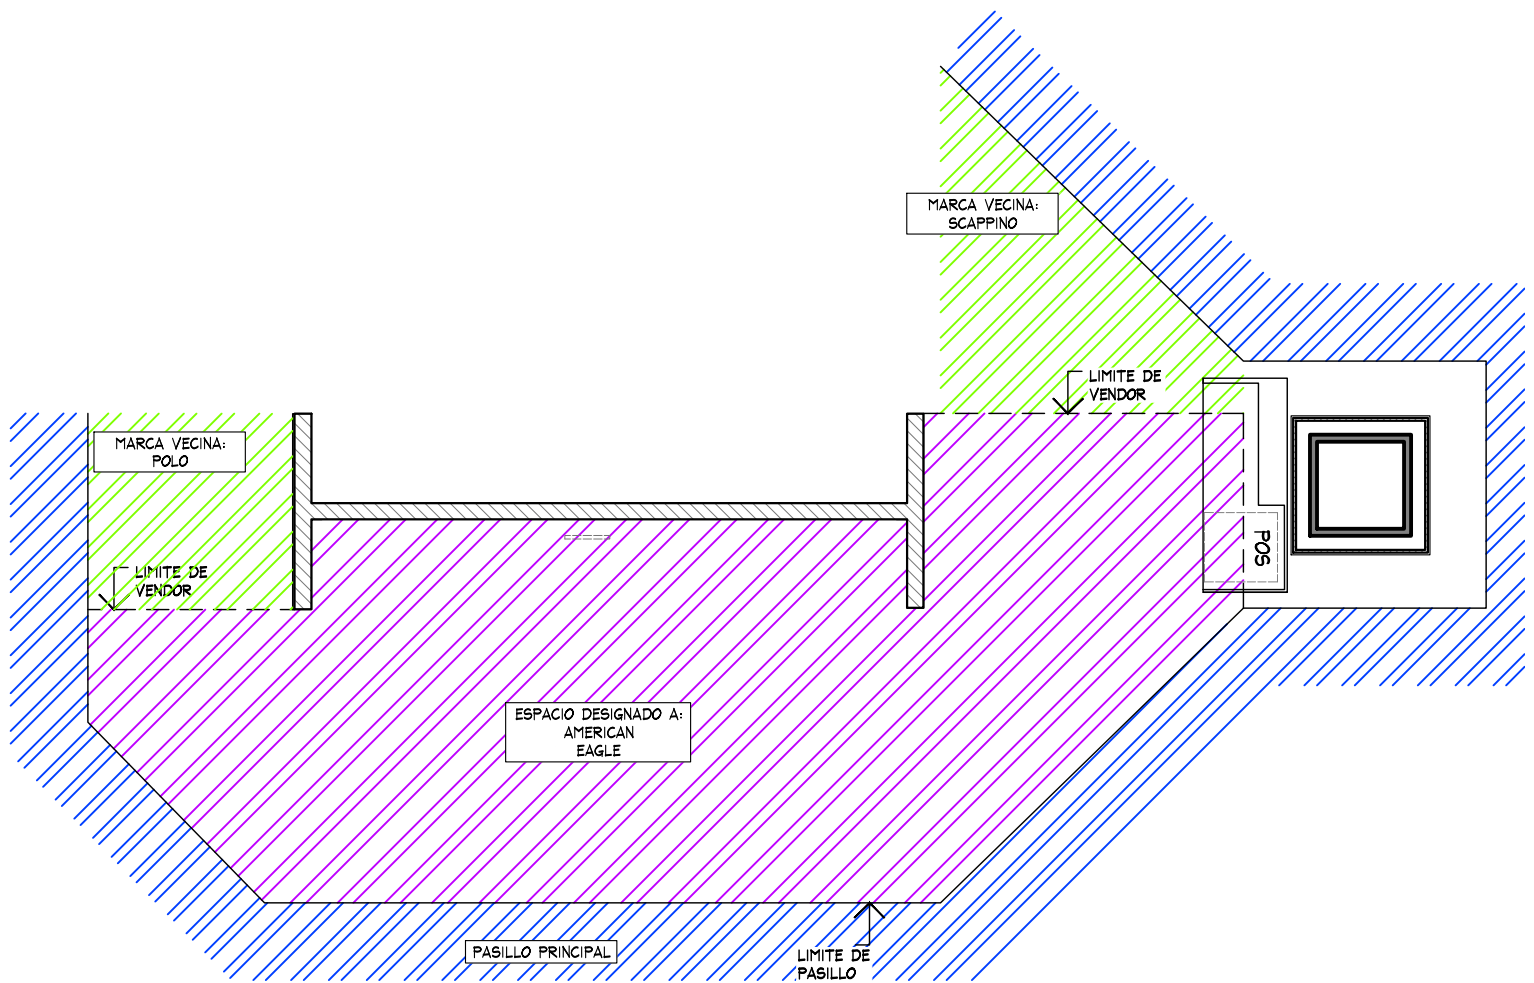

PLANTA GENERAL  
ESC. 1:50

THINK  
ARCHITECTURE

AMERICAN EAGLE

PROYECTO

JUVENILES

AMERICAN EAGLE

LIVERPOOL  
AGUASCALIENTES

CROQUIS DE UBICACION

DIRECCION:  
Av. Mahatma Gandhi s/n  
Pilar Blanco, 20280  
Aguascalientes, Ags.

|                   |                      |
|-------------------|----------------------|
| AREA DE PROYECTO: | FECHA:               |
| 20.01 m2          | 7 mayo 2021          |
| ESCALA:           | ACOTACION:           |
| Indicada          | mm                   |
| RESPONSABLE:      | RESPONSABLE:         |
| Proyectos         | Arq. Ricardo Arreola |

CLAVE  
AE-LIV-AGS-VIL-JUV-01

Todo lo contenido en este plano es propiedad de THINK ARCHITECTURE S.A. DE C.V. (R), para uso exclusivo y único del proyecto; cualquier variación o modificación deberá ser consultada. Entiendase bien antes de realizarla.

Descartes No. 93, 1er. piso  
Col. Anzures, Miguel Hidalgo  
C.P. 11540 TEL.: 62.74.36.66

1 DE 3



- MURO LIVERPOOL CON PINTURA BLANCA.
- CONTEMPLAR CREMALLERAS POR THINK
- CONTEMPLAR CONTACTO POR THINK

| TABLA DE CAPACIDADES AE JUVENILES AGS VILLASUNCIÓN |               |               |                   |                   |                   |                   |                 |                 |
|----------------------------------------------------|---------------|---------------|-------------------|-------------------|-------------------|-------------------|-----------------|-----------------|
| CLAVE                                              | DESCRIPCION   | Nº<br>MUEBLES | COLGADO<br>MINIMO | DOBLADO<br>MINIMO | COLGADO<br>MAXIMO | DOBLADO<br>MAXIMO | TOTAL<br>MINIMO | TOTAL<br>MAXIMO |
| CON-TPF-ADJ-OUTRIGGER (3-1220MM)                   | PERIMETRO     | 1             | 0                 | 0                 | 0                 | 0                 | 0               | 0               |
| CON-TPF-ADJ-OUTRIGGER (1-610MM)                    | PERIMETRO     | 1             | 0                 | 0                 | 0                 | 0                 | 0               | 0               |
| USD-TPF-SHLF-1220MM                                | REPISAS       | 21            | 0                 | 32                | 0                 | 40                | 672             | 672             |
| USD-TPF-SHLF-610MM                                 | REPISAS       | 7             | 0                 | 32                | 0                 | 40                | 224             | 224             |
| AE-MQ-02                                           | MARQUEE       | 1             | 0                 | 0                 | 0                 | 0                 | 0               | 0               |
| USD-URISER3512                                     | RISER         | 2             | 0                 | 0                 | 0                 | 0                 | 0               | 0               |
| CON-T-RACK                                         | RACK "T"      | 4             | 49                | 0                 | 65                | 0                 | 194             | 259             |
| CON-ADJ-WARDROB-42                                 | TRINGLA       | 1             | 31                | 0                 | 41                | 0                 | 0               | 41              |
| CON-CUT-TBL-30x60PULL-OUT                          | MESA ALTA     | 1             | 0                 | 56                | 0                 | 70                | 56              | 20              |
| CON-CUT-TABLE-NESTER                               | MESA NESTER   | 1             | 0                 | 24                | 0                 | 20                | 24              | 20              |
| CON-CUT-TABLE-STORAGE                              | STORAGE       | 1             | 0                 | 0                 | 0                 | 0                 | 0               | 0               |
| FIT GUIDE                                          | GRAFICO TOTEM | 1             | 0                 | 0                 | 0                 | 0                 | 0               | 0               |
| TOTAL EN CORNER                                    |               | 42            | 79                | 144               | 105               | 170               | 1170            | 1235            |




# PROYECTO

**JUVENILES**

AMERICAN EAGLE

LIVERPOOL  
AGUASCALIENTES

### CROQUIS DE UBICACION

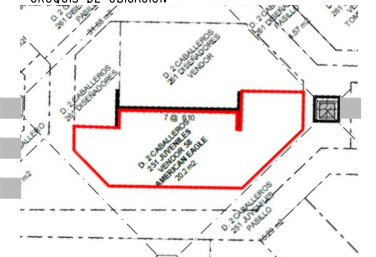

**DIRECCIÓN:**

Av. Mahatma Gandhi s/n  
Pilar Blanco, 20280  
Aguascalientes, Ags.

AREA DE PROYECTO:

FECHA:

20.01 m<sup>2</sup>

7 mayo 2021

ESCALA:

ACOTACION:

RESPONSABLE:  
**Proyectos**



RESPONSABLE:  
Arq. Ricardo Arreola

CLAVE


AE-LIV-AGS-VIL-JUV-01

*Todo lo contenido en este plano es propiedad de THINK ARCHITECTURE S.A. DE C.V. (R), para uso exclusivo y único del proyecto; cualquier variación o modificación deberá ser consultada. Entiendase bien antes de realizarla.*


Descartes No. 93, 1er. piso  
Col. Anzures, Miguel Hidalgo 2 DE 3  
C.P. 11590 TEL. 62.74.36.66

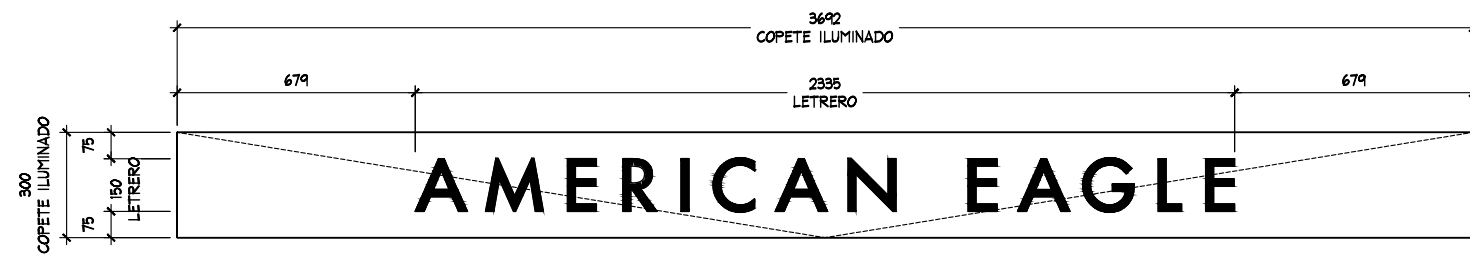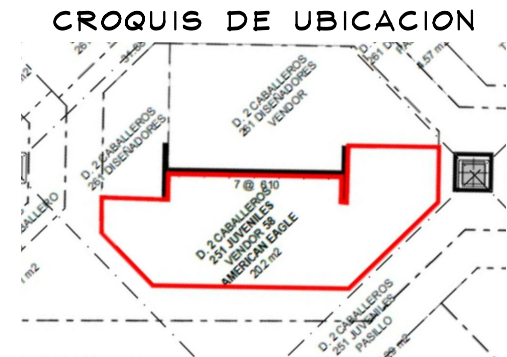


DETALLE LOGO  
ESC. 1:20

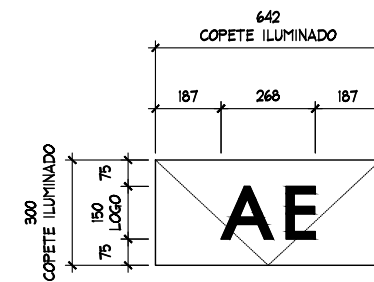

DETALLE LOGO  
ESC. 1:20

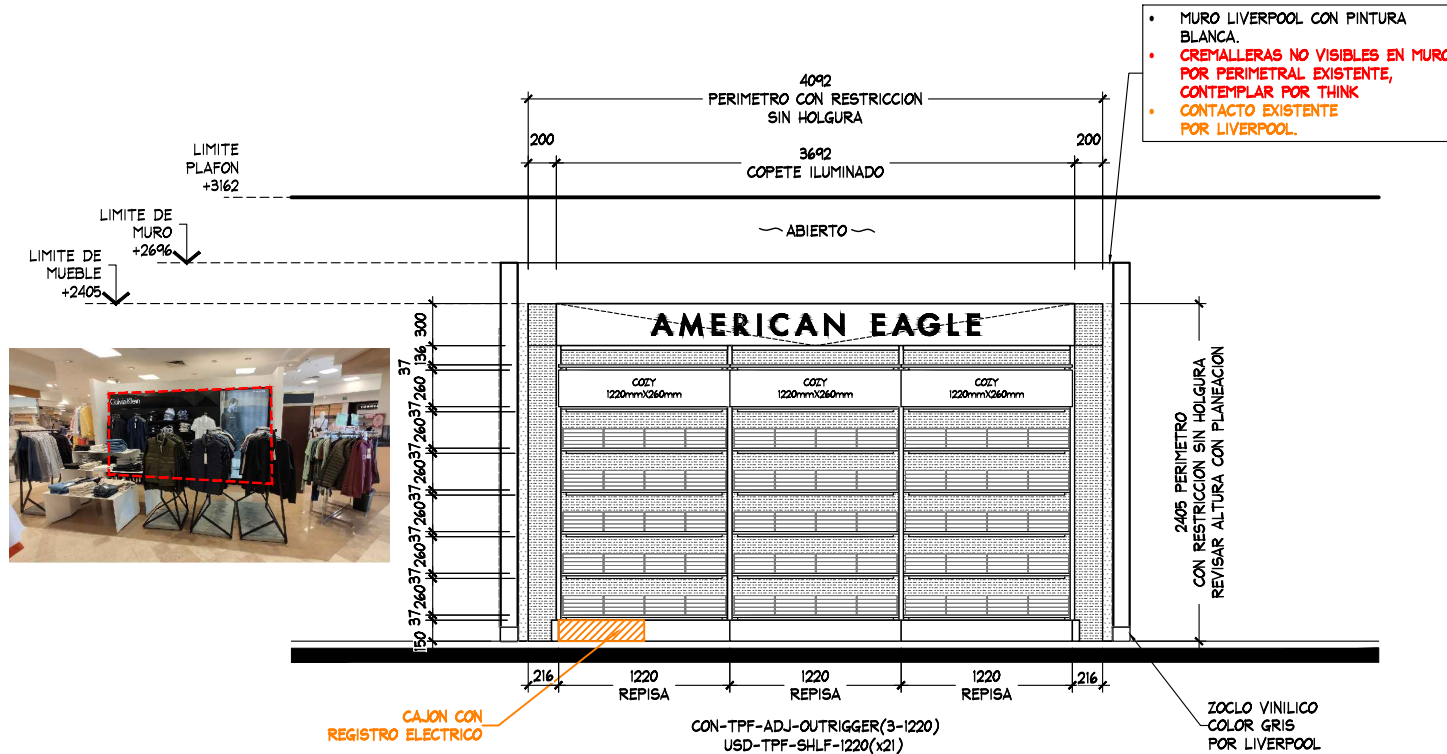

ALZADO A  
ESC. 1:50

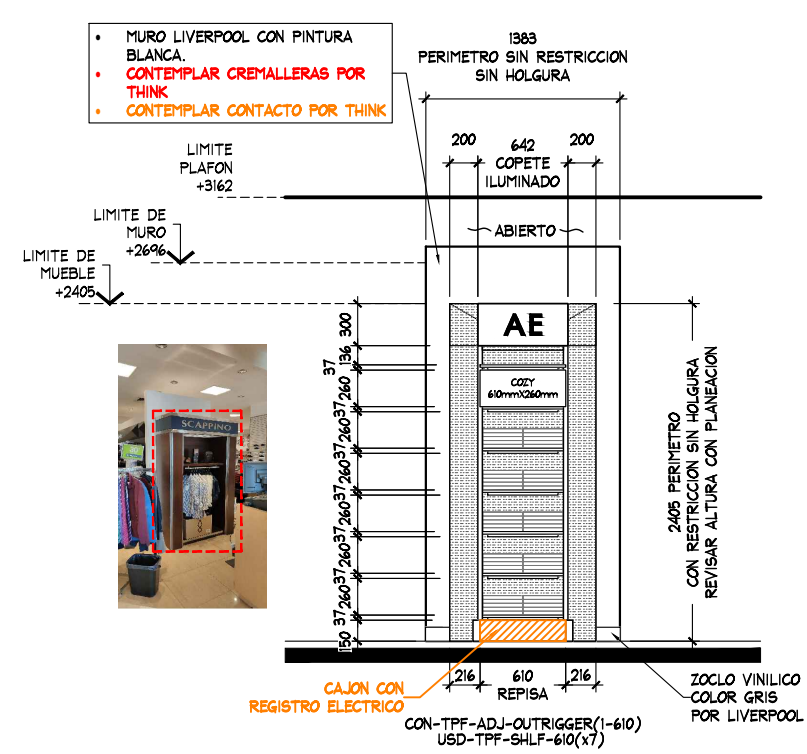

ALZADO B  
ESC. 1:50




AMERICAN EAGLE

PROYECTO

JUVENILES

AMERICAN EAGLE

LIVERPOOL  
AGUASCALIENTES

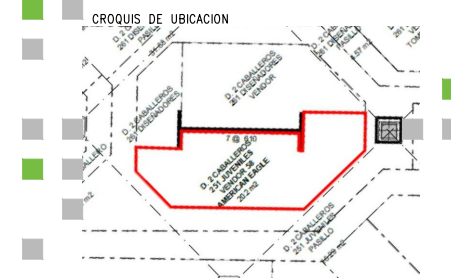

DIRECCION:

Av. Mahatma Gandhi s/n  
Pilar Blanco, 20280  
Aguascalientes, Ags.

AREA DE PROYECTO:

20.01 m2

FECHA:

7 mayo 2021

ESCALA:

Indicada

ACOTACION:

mm

RESPONSABLE:

Proyectos

RESPONSABLE:

Arq. Ricardo Arreola

CLAVE

AE-LIV-AGS-VIL-JUV-01

Todo lo contenido en este plano es propiedad de THINK ARCHITECTURE S.A. DE C.V. (R), para uso exclusivo y único del proyecto; cualquier variación o modificación deberá ser consultada. Entiendase bien antes de realizarla.

Descartes No. 93, 1er. piso  
Col. Anzures, Miguel Hidalgo  
C.P. 11540 TEL. 62.74.36.66 3 DE 3