


CROQUIS DE UBICACION

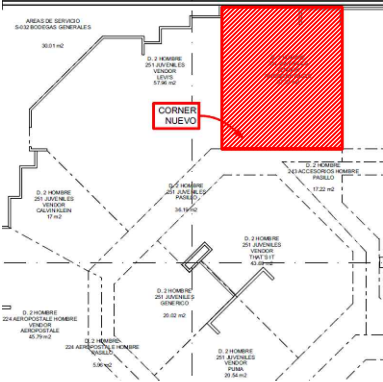

SIMBOLOGIA GENERAL

	INDICA MARCAS VECINAS
	INDICA ESPACIO DESIGNADO A AMERICAN EAGLE JUVENILES
	INDICA PASILLO PRINCIPAL

NOTA IMPORTANTE :

AL MOMENTO DEL LEVANTAMIENTO SE ENCONTRO MOBILIARIO DE LA MARCA CALVIN KLEIN, ASI COMO MOBILIARIO SUELTO, SE DEBERA DE CONTEMPLAR:


RETIRO DE MOBILIARIO CENTRAL Y PERIMETRAL EXISTENTE POR (VERIFICAR CON PLANEACION LIVERPOOL LA COORDINACION DE RETIROS), EN EL CASO QUE SE REQUIERA EL RETIRO, SE DEBERA DE VERIFICAR CON EL AREA DE MANTENIMIENTO LA ENTREGA DEL MOBILIARIO RETIRADO.

CREMALLERAS VISIBLES EN MUEBLE PERIMETRAL POR MARCA, **CONSIDERAR EN PRESUPUESTO.**

SE ENCONTRO PISO EXISTENTE EN TIENDA, PISO CERAMICO ACABADO APARENTE COLOR GRIS Y NEGRO DE 300 x 300 mm, **NO SE CONSIDERA CAMBIO.** ZOCLO MADERA COLOR CAFE, 5 X 100 mm.

MARCAS COLINDANTES: LEVIS JUVENILES Y NAUTICA.

CONTACTOS NO VISIBLE EN LEVANTAMIENTO, **CONSIDERAR CONTACTO.**

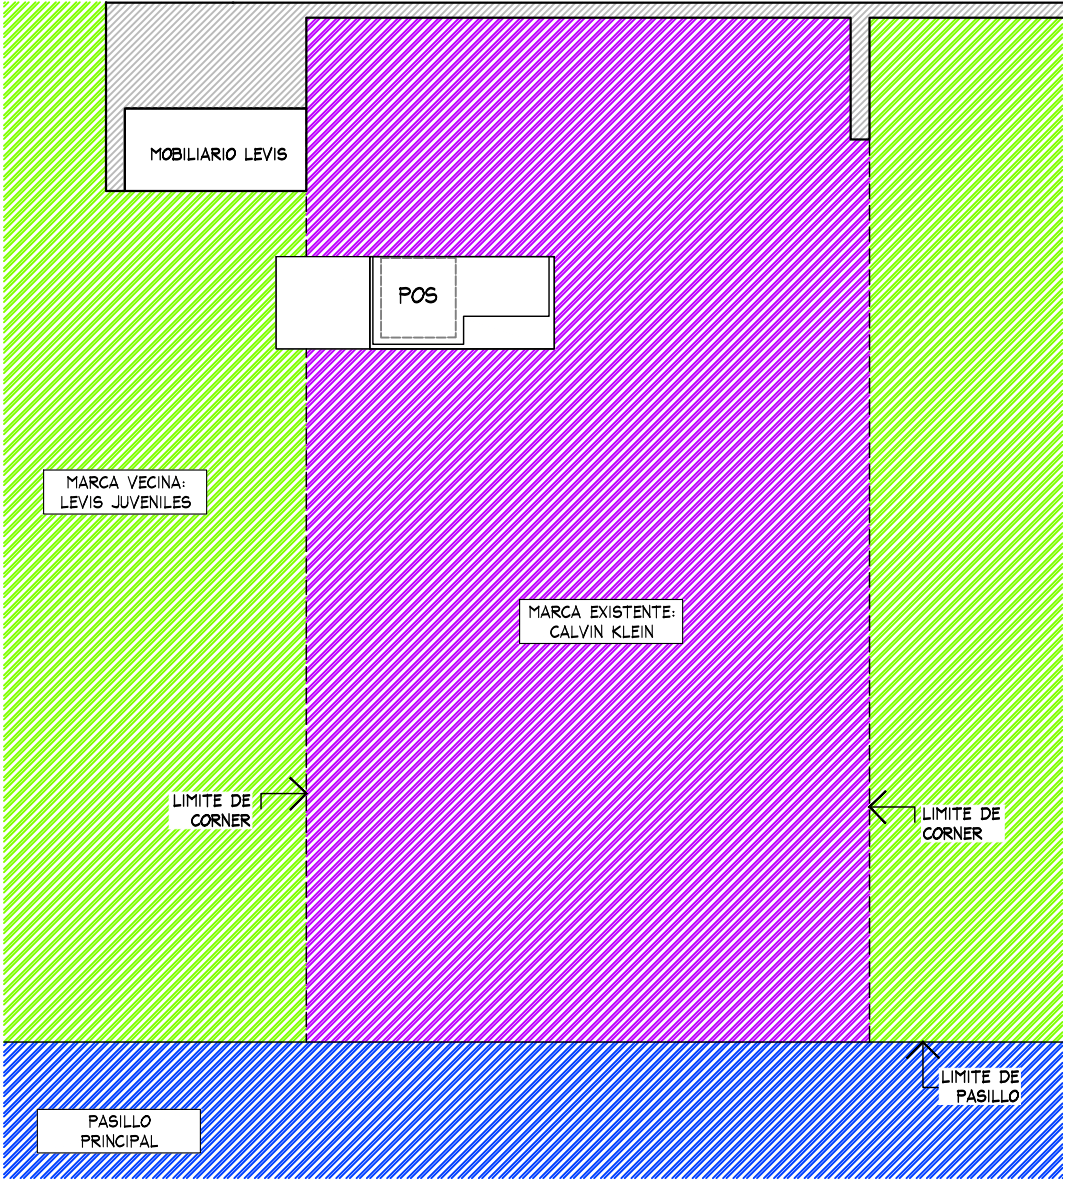

PLANTA GENERAL
ESC. 1:50



THINK
ARCHITECTURE

AMERICAN EAGLE


PROYECTO

CORNER

JUVENILES

LIVERPOOL
CHIHUAHUA
PRESIDENTES

CROQUIS DE UBICACION

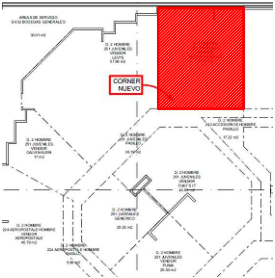

DIRECCIÓN:
Francisco Ortiz Mena. Esquina con
Antonio de Montes s/n. Colonia Unidad
Presidentes. Plaza Galerías.
C.P. 31200. Chihuahua, Chihuahua.

AREA DE PROYECTO:	FECHA:
37.53 m2	27 abril 2022
ESCALA: Indicada	ACOTACION: mm
RESPONSABLE: Proyectos	RESPONSABLE: Arq. Ricardo Arreola
CLAVE AE-LIV-CHI-PRE-JUV-02	

Todo lo contenido en este plano es propiedad de THINK
ARCHITECTURE S.A. DE C.V. (R), para uso exclusivo y
único del proyecto; cualquier variación o modificación
deberá ser consultada. Entendase bien antes de realizarla.

Descartes No. 93, 1er. piso
Col. Anáhuac, Miguel Hidalgo
C.P. 11540 TEL. 62.74.36.66

CROQUIS DE UBICACION


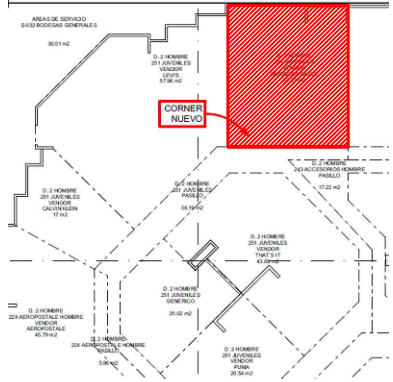


TABLA DE MOBILIARIO AE LIVERPOOL CHIHUAHUA PRESIDENTES		
CLAVE	DESCRIPCION	Nº MUEBLES
CON-TPF-ADJ-OUTRIGGER (2-1220MM +1-915 MM)	PERIMETRO	1
USD-TPF-SHLF-1220MM	REPISAS	16
USD-TPF-SHLF-915MM	REPISAS	8
AE-MQ-02	MARQUEE	1
USD-URISER3512	RISER	2
USD-URISER3512-ESP	RISER	1
CON-T-RACK	RACK "T"	2
CON-ADJ-WARDOB-42	TRINGLA	3
CON-CUT-TBL-30x60PULL-OUT	MESA ALTA	1
CON-CUT-TABLE-NESTER	MESA NESTER	1
CON-CUT-TABLE-STORAGE	STORAGE	1
USD-PT-364822-RED-ESP	PLATAFORMA	1
FIT GUIDE	GRAFICO TOTEM	1
FORRO-AE-POS	FORRO POS	1
CON-MAN-RIS-8	BASE MANIQUE ALTA	1
TOTAL EN CORNER		41

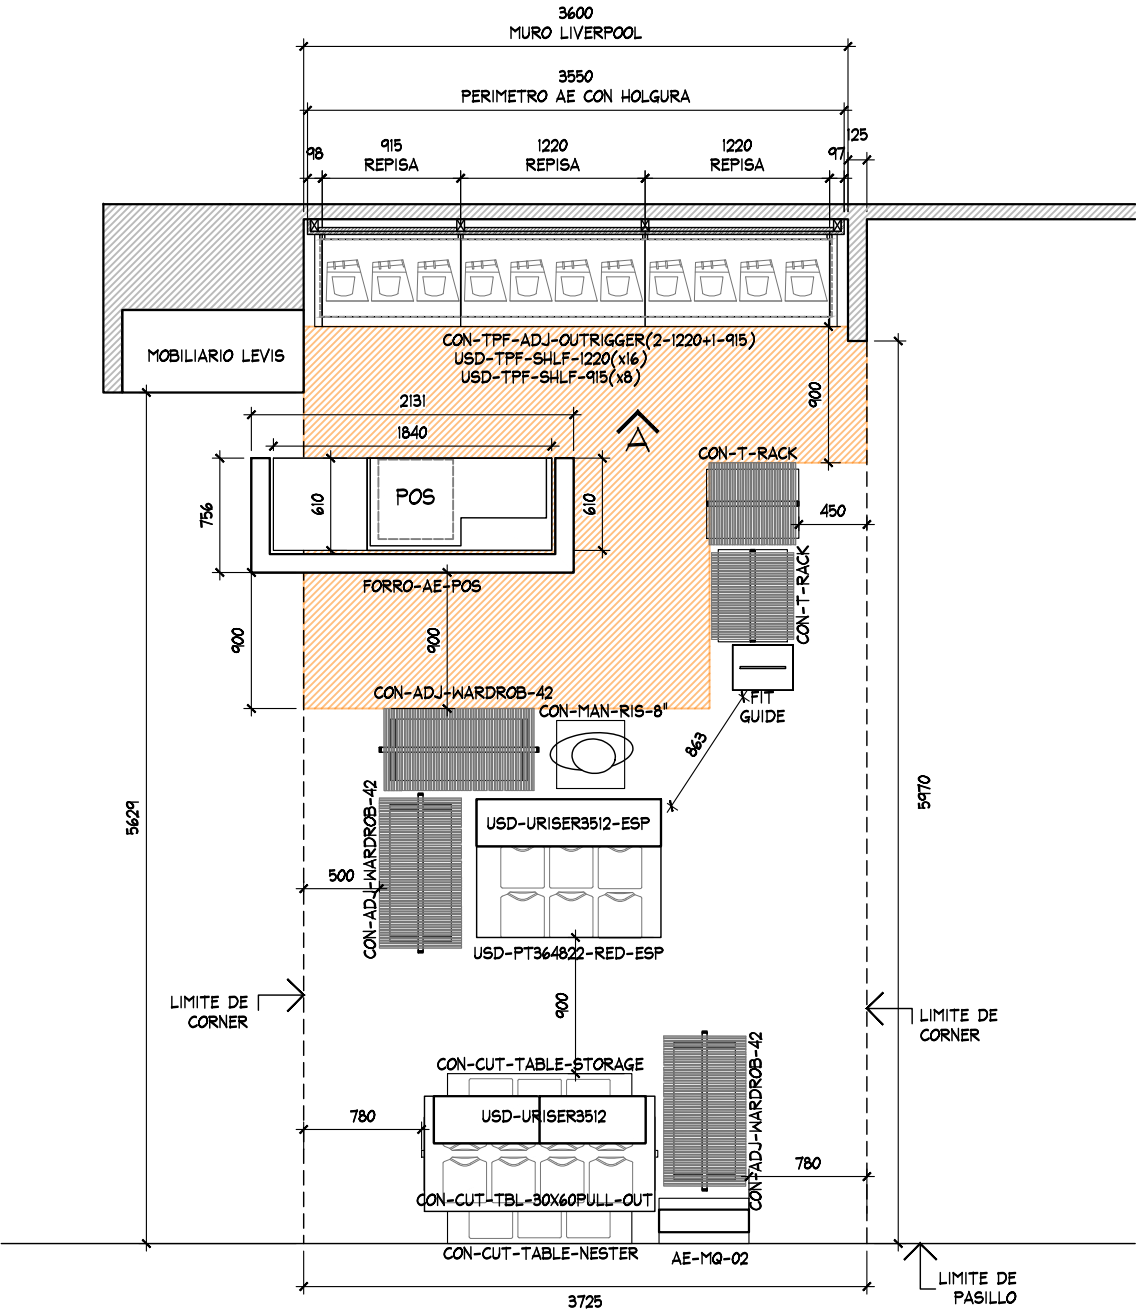

PLANTA ARQUITECTONICA
ESC. 1:50

AMERICAN EAGLE

PROYECTO

CORNER

JUVENILES

LIVERPOOL CHIHUAHUA PRESIDENTES

CROQUIS DE UBICACION

DIRECCIÓN:
Francisco Ortiz Mena. Esquina con Antonio de Montes s/n. Colonia Unidad Presidentes. Plaza Galerías. C.P. 31200. Chihuahua, Chihuahua.

AREA DE PROYECTO:	FECHA:
37.53 m2	27 abril 2022

ESCALA:	ACOTACION:
Indicada	mm

RESPONSABLE:	RESPONSABLE:
Proyectos	Arq. Ricardo Arreola

CLAVE



AE-LIV-CHI-PRE-JUV-02

Todo lo contenido en este plano es propiedad de THINK ARCHITECTURE S.A. DE C.V. (R), para uso exclusivo y único del proyecto; cualquier variación o modificación deberá ser consultada. Entendase bien antes de realizarla.


Descartes No. 93, 1er. piso
Col. Anáhuac, Miguel Hidalgo
C.P. 11540 TEL. 62.74.36.66

2 DE 3


CROQUIS DE UBICACION

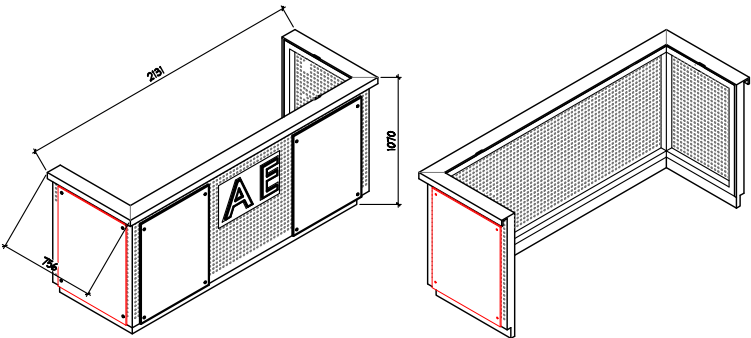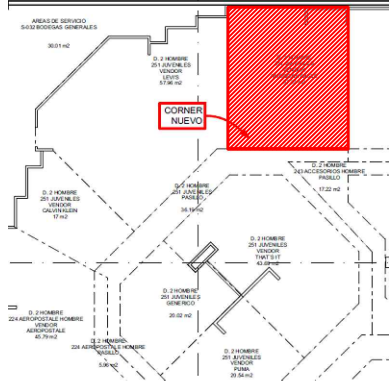

ISOMETRICO TIPO DE FORRO D/CAJA S/E

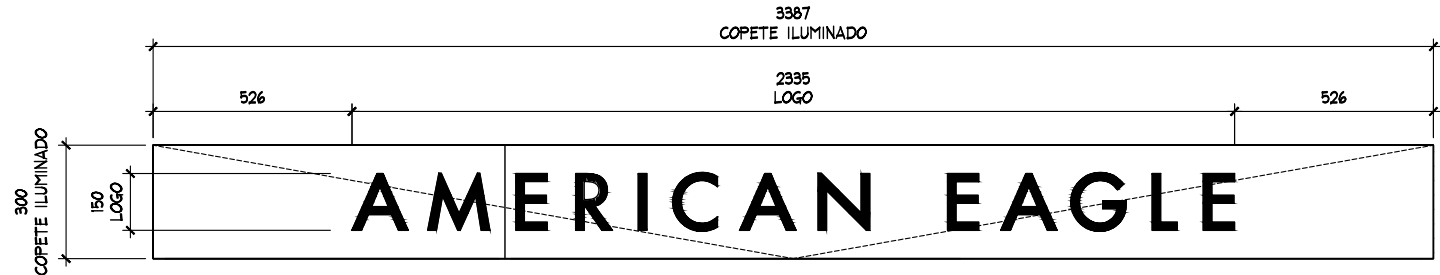

DETALLE LETRERO ESC. 1:20

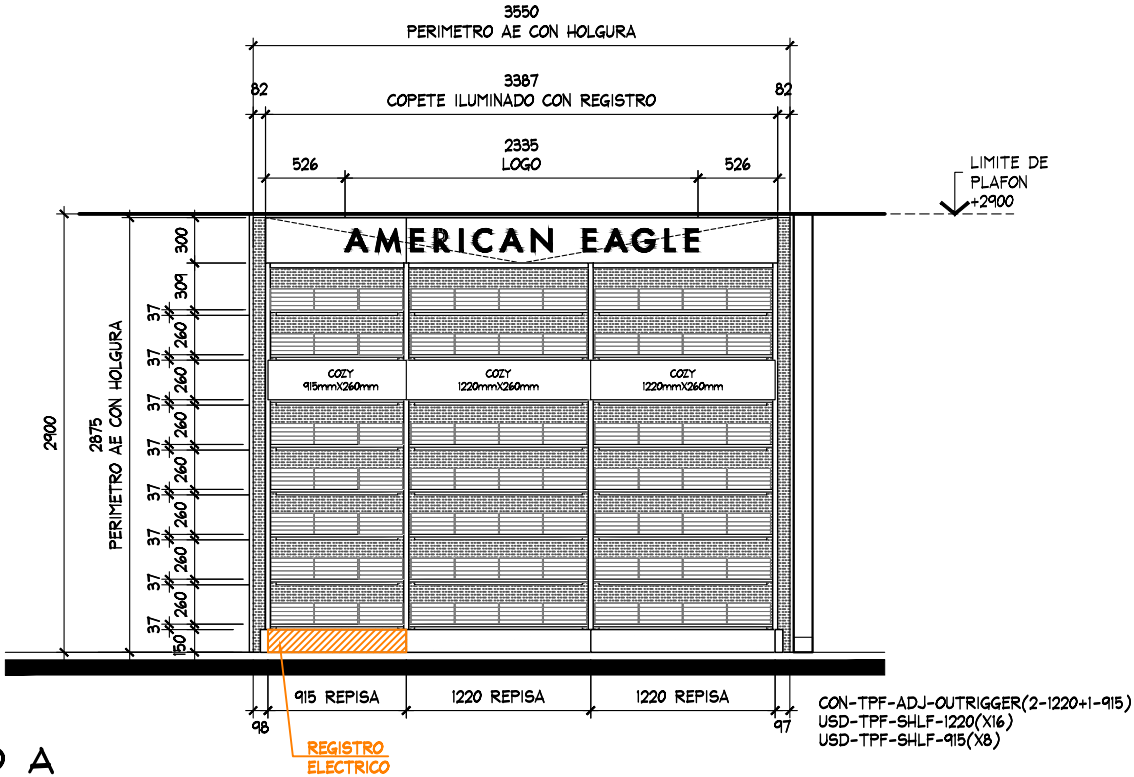

ALZADO A ESC. 1:50



ESTADO ACTUAL

AMERICAN EAGLE

PROYECTO

CORNER

JUVENILES

LIVERPOOL
CHIHUAHUA
PRESIDENTES

CROQUIS DE UBICACION

DIRECCION:
Francisco Ortiz Mena. Esquina con
Antonio de Montes s/n. Colonia Unidad
Presidentes. Plaza Galerías.
C.P. 31200. Chihuahua, Chihuahua.

AREA DE PROYECTO:	FECHA:
37.53 m2	27 abril 2022
ESCALA: Indicada	ACOTACION: mm
RESPONSABLE: Proyectos	RESPONSABLE: Arq. Ricardo Arreola

CLAVE
AE-LIV-CHI-PRE-JUV-02

Todo lo contenido en este plano es propiedad de THINK ARCHITECTURE S.A. DE C.V. (R), para uso exclusivo y único del proyecto; cualquier variación o modificación deberá ser consultada. Entendase bien antes de realizarla.

Descartes No. 93, 1er. piso
Col. Anáhuac, Miguel Hidalgo
C.P. 11540 TEL. 62.74.36.66

3 DE 3