


CROQUIS DE UBICACION

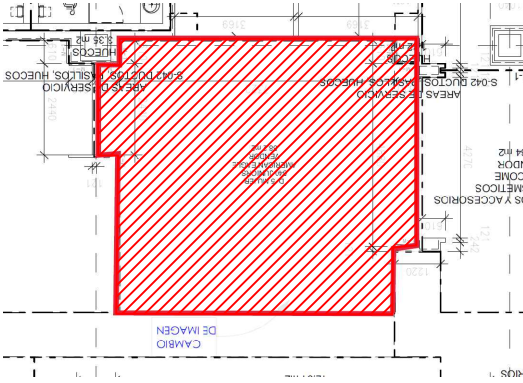

SIMBOLOGIA GENERAL

INDICA MARCAS VECINAS

INDICA ESPACIO DESIGNADO A AMERICAN EAGLE JUNIORS

INDICA PASILLO PRINCIPAL

NOTA IMPORTANTE :

AL MOMENTO DEL LEVANTAMIENTO SE ENCONTRO MOBILIARIO SUELTO DE LA MARCA AMERICAN EAGLE ,SE DEBERA DE CONTEMPLAR:

RETIRO DE MOBILIARIO CENTRAL Y PERIMETRAL EXISTENTE POR (VERIFICAR CON PLANEACION LIVERPOOL LA COORDINACION DE RETIROS), SE DEBERA DE VERIFICAR CON EL AREA DE MANTENIMIENTO LA ENTREGA DEL MOBILIARIO RETIRADO.


CREMALLERAS VISIBLES EN PERIMETRO, **NO CONSIDERAR EN PRESUPUESTO**

SE ENCONTRO PISO EXISTENTE EN TIENDA, PISO CERAMICO ACABADO APARENTE COLOR BLANCO. DE 600 x 600 mm.

ZOCLO: DE 15 mm x 100 mm DE MDF COLOR GRIS.

MARCAS COLINDANTES: THAT'S IT, LANCOME.

AL MOMENTO DEL LEVANTAMIENTO SE ENCONTRARON CONTACTOS. **NO CONSIDERAR CONTACTO NUEVO.**

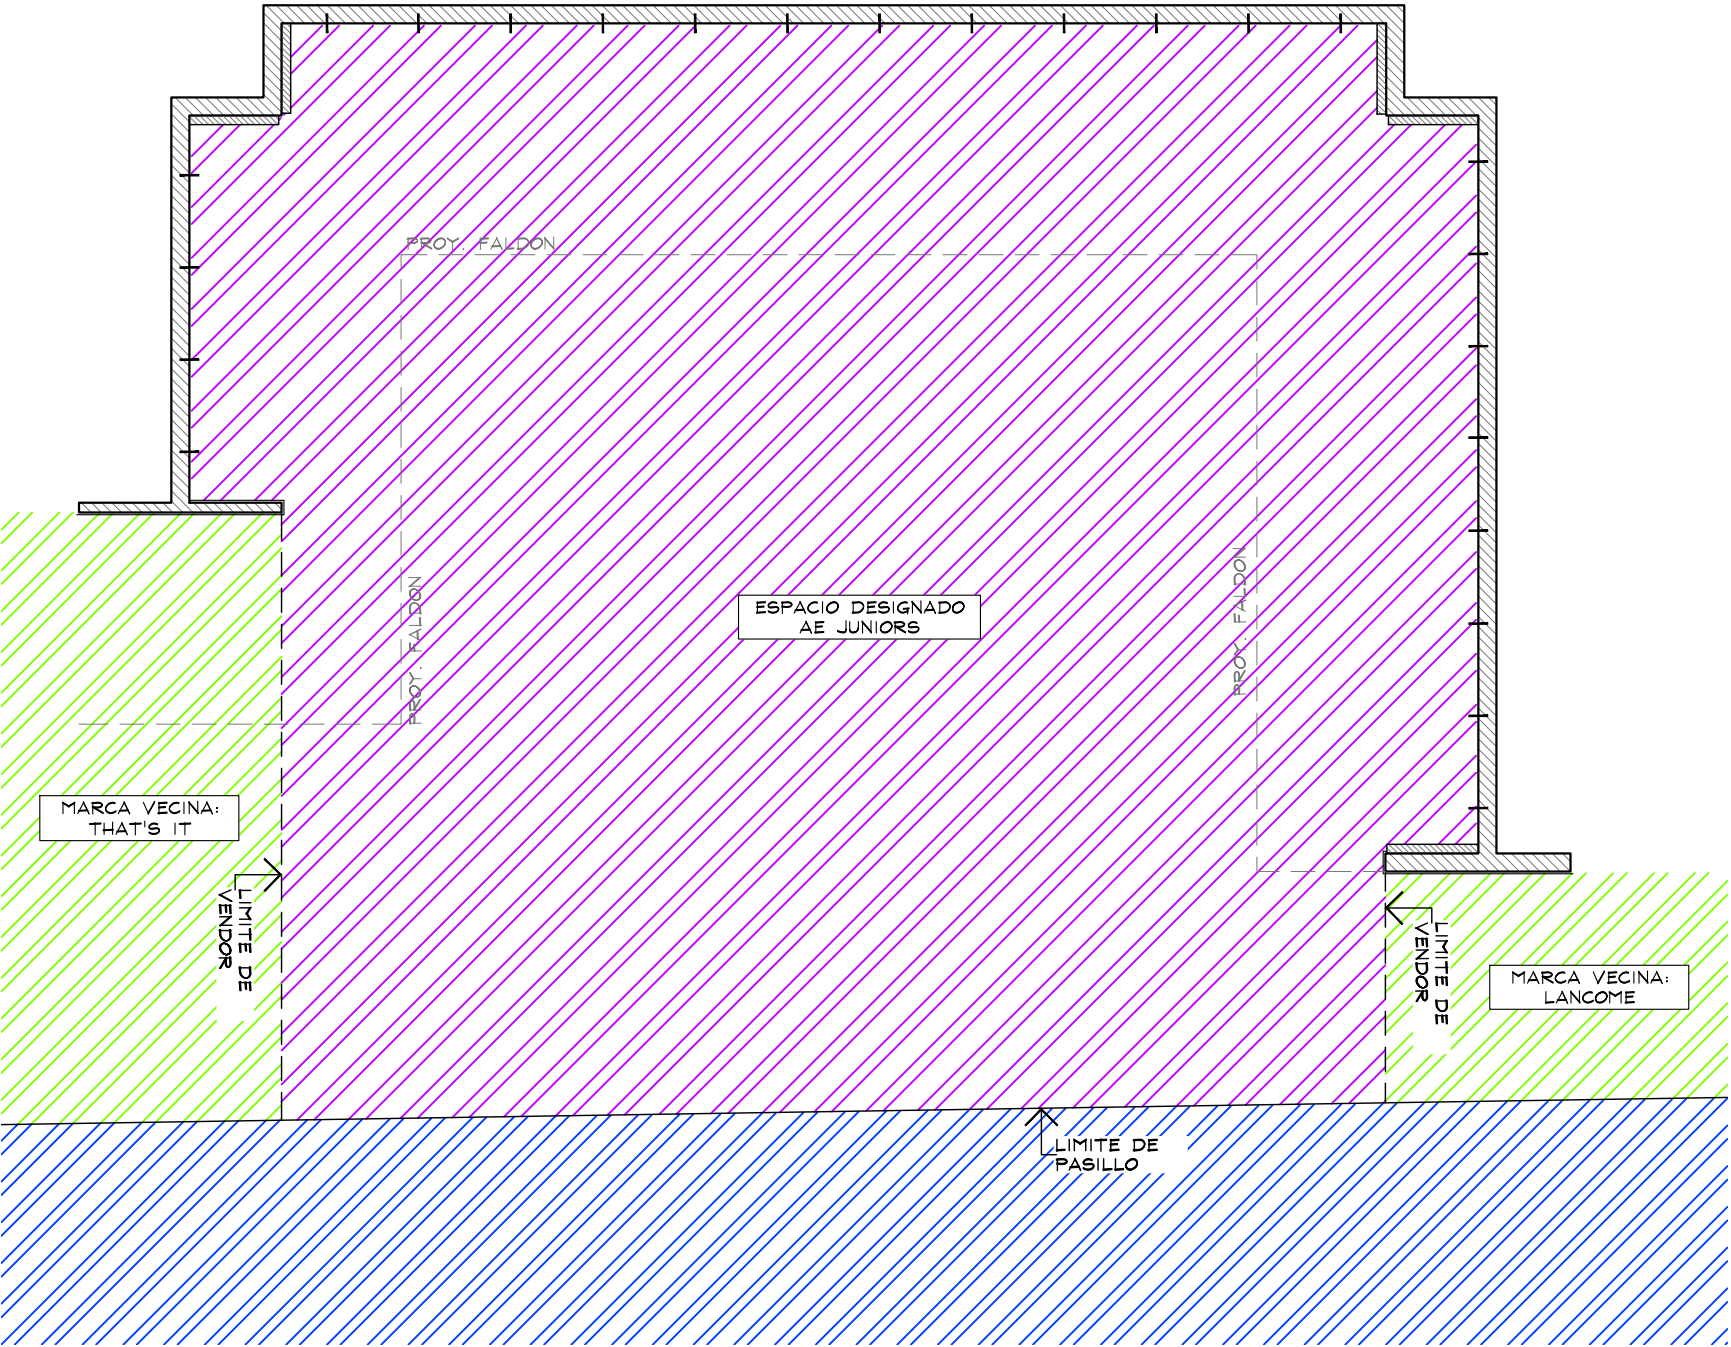

PLANTA GENERAL
ESC. 1:50



THINK
ARCHITECTURE


AMERICAN EAGLE

PROYECTO

CORNER

AMERICAN EAGLE

LIVERPOOL
MORELIA ALTOZANO

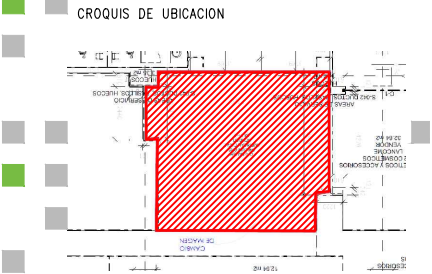


DIRECCION:
Av. Montana Monarca Norte #1000,
Centro Comercial Paseo Altozano Morelia,
Colonia Ejido Jesus del Monte. C.P. 58350.
Morelia, Michoacan.

AREA DE PROYECTO:	FECHA:
57.10 m2	29 abril 2022
ESCALA:	ACOTACION:
Indicada	mm
RESPONSABLE:	RESPONSABLE:
Proyectos	Arq. Ricardo Arreola

CLAVE
AE-LIV-MOR-JUN-03

Todo lo contenido en este plano es propiedad de THINK ARCHITECTURE S.A. DE C.V. (R), para uso exclusivo y único del proyecto; cualquier variación o modificación deberá ser consultada. Entiendase bien antes de realizarla.

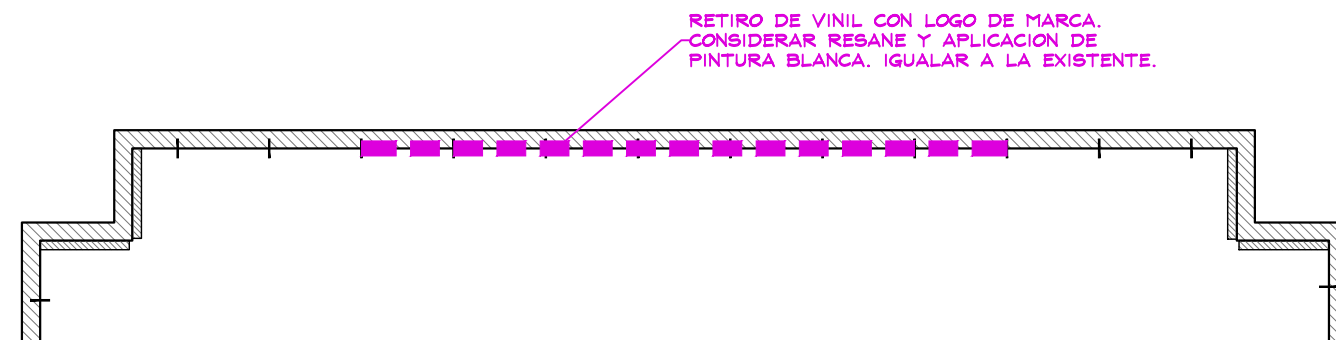



THINK

ARCHITECTURE

AMERICAN EAGLE

PROYECTO


CORNER

AMERICAN EAGLE

LIVERPOOL

MORELIA ALTOZANO

CROQUIS DE UBICACION

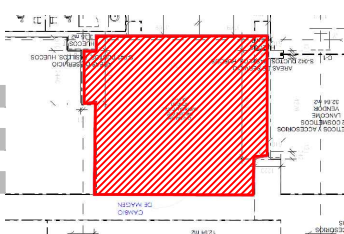

DIRECCION:
 Av. Montana Manarca Norte #1000.
 Centro Comercial Paseo Altozano Morelia.
 Colonia Ejido Jesus del Monte. C.P. 58350.
 Morelia, Michoacan.

AREA DE PROYECTO:	FECHA:
57.10 m ²	29 abril 2022
ESCALA:	ACOTACION:
Indicada	mm
RESPONSABLE:	RESPONSABLE:
Proyectos	Arq. Ricardo Arneola

CLAVE

AE-LIV-MOR-JUN-03

Todo lo contenido en este plano es propiedad de THINK ARCHITECTURE S.A. DE C.V. (R), para uso exclusivo y único del proyecto; cualquier variación o modificación deberá ser consultada. Entiendase bien antes de realizarla.

Desarces No. 93, 1er. piso
 Col. Anzures, Miguel Hidalgo
 C.P. 11590 TEL. 62.74.36.66

CROQUIS DE UBICACION


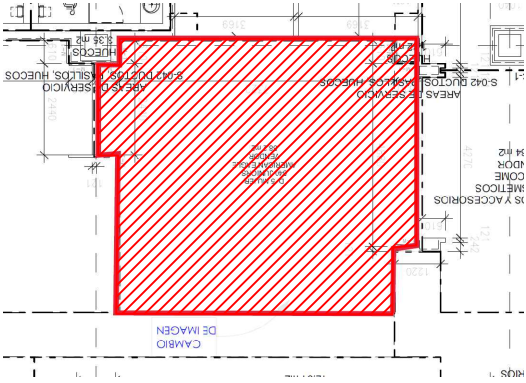


TABLA DE MOBILIARIO AE MORELIA ALTOZANO JUNIORS		
CLAVE	DESCRIPCION	Nº MUEBLES
CON-TPF-ADJ-OUTRIGGER (1-1220+1-915 MM)	PERIMETRO	1
CON-TPF-ADJ-OUTRIGGER (3-1220+1-915 MM)	PERIMETRO	2
USD-TPF-SHLF-1220MM	REPISAS	34
USD-TPF-SHLF-915MM	REPISAS	7
USD-TPF-SHLF-610MM	REPISAS	14
USD-SSF-FWRD-H-ARM		10
USD-SSF-REAR-SUPRTBAR-915		5
CON-RD-TABLE-5633	MESA REDONDA	1
CON-STACK-PLYBOX-BASE-25-13	PLYWOOD	8
CON-RD-TBL-RIS-24	RISER	1
AE-HOOK-HOLDER	CAJON STORAGE	1
AE-MQ-02	MARQUEE	1
USD-URISER3512	RISER	2
USD-URISER3512-ESP	RISER	1
CON-T-RACK	RACK "T"	2
CON-ADJ-WARDROB-42	TRINGLA	7
CON-CUT-TBL-30x60PULL-OUT	MESA ALTA	1
CON-CUT-TABLE-NESTER	MESA NESTER	2
CON-CUT-TABLE-STORAGE	STORAGE	1
USD-PT-364822-RED-ESP	PLATAFORMA	1
LIGHTBOX	CAJA DE LUZ	2
FIT GUIDE (EXISTENTE)	GRAFICO TOTEM	1
CON-MAN-RIS-8	BASE MANIQUE ALTA	1
MANIQUE	MANIQUE	1
TOTAL EN CORNER		107



PLANTA ARQUITECTONICA
ESC. 1:50

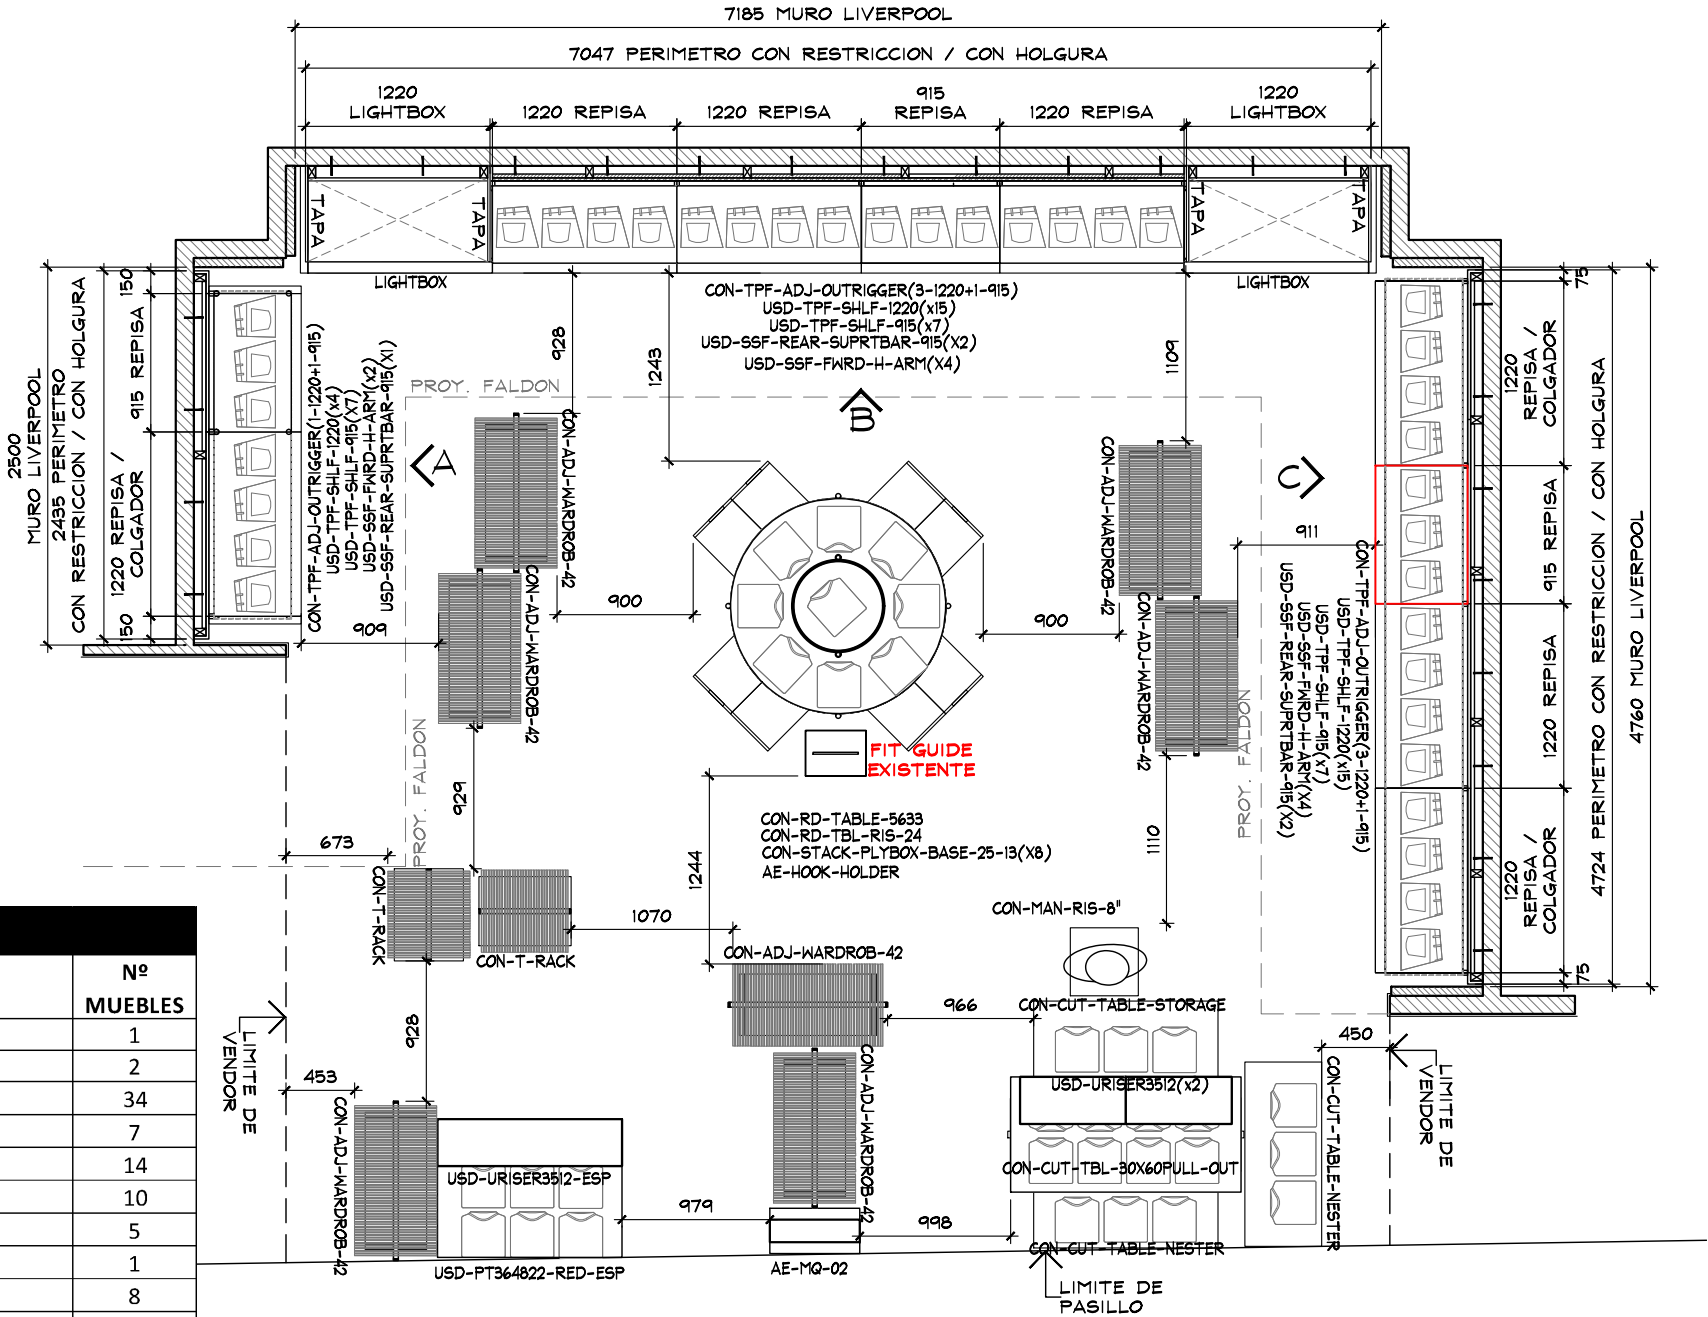

THINK
ARCHITECTURE

AMERICAN EAGLE


PROYECTO

CORNER

AMERICAN EAGLE

LIVERPOOL
MORELIA ALTOZANO

CROQUIS DE UBICACION

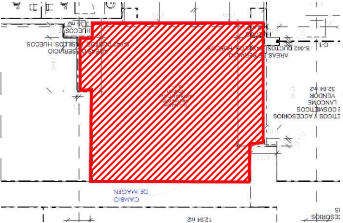

DIRECCION:
Av. Montana Monarca Norte #1000,
Centro Comercial Paseo Altozano Morelia,
Colonia Ejido Jesus del Monte. C.P. 58350.
Morelia, Michoacan.


AREA DE PROYECTO:	FECHA:
57.10 m2	29 abril 2022
ESCALA:	ACOTACION:
Indicada	mm
RESPONSABLE:	RESPONSABLE:
Proyectos	Arq. Ricardo Arreola

CLAVE
AE-LIV-MOR-JUN-03

Todo lo contenido en este plano es propiedad de THINK ARCHITECTURE S.A. DE C.V. (R), para uso exclusivo y único del proyecto; cualquier variación o modificación deberá ser consultada. Entiendase bien antes de realizarla.

Descartes No. 93, 1er. piso
Col. Anzures, Miguel Hidalgo
C.P. 11890 TEL. 62.74.36.66 3 DE 6




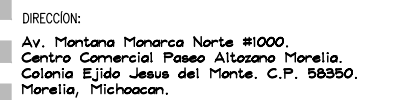


AE-LIV-MOR-JUN-03


Todo lo contenido en este plano es propiedad de THINK ARCHITECTURE S.A. DE C.V. (R), para uso exclusivo y único del proyecto; cualquier variación o modificación deberá ser consultada. Entiendase bien antes de realizarla.

Descartes No. 93, 1er. piso
Col. Anzures, Miguel Hidalgo
C.P. 11590 TEL. 62.74.36.66 5 DE 6

CROQUIS DE UBICACION

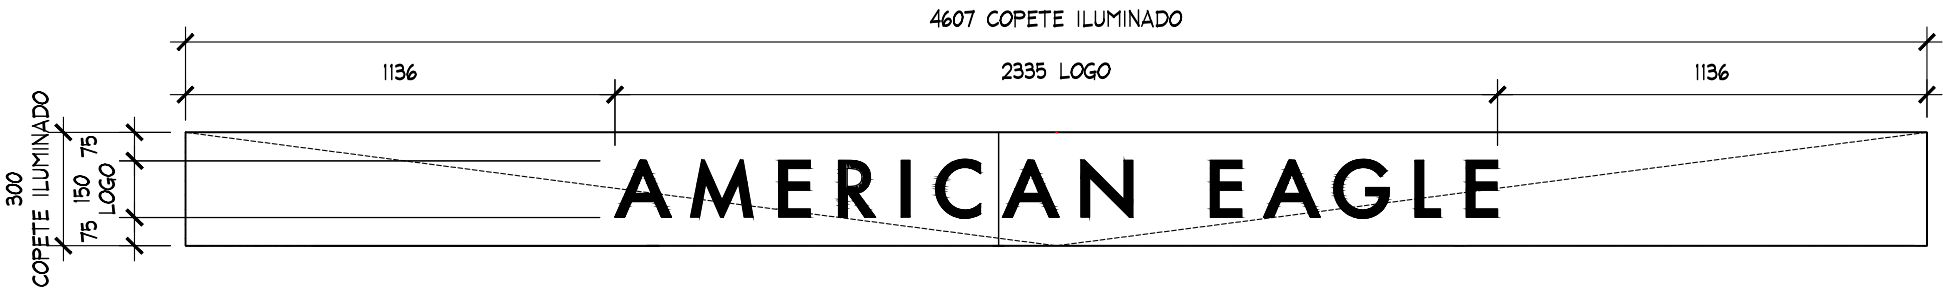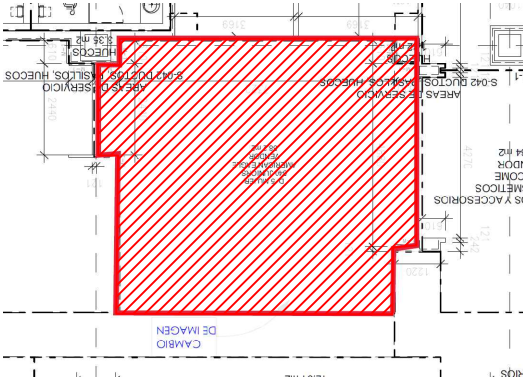

DETALLE LOGO C
ESC. 1:20

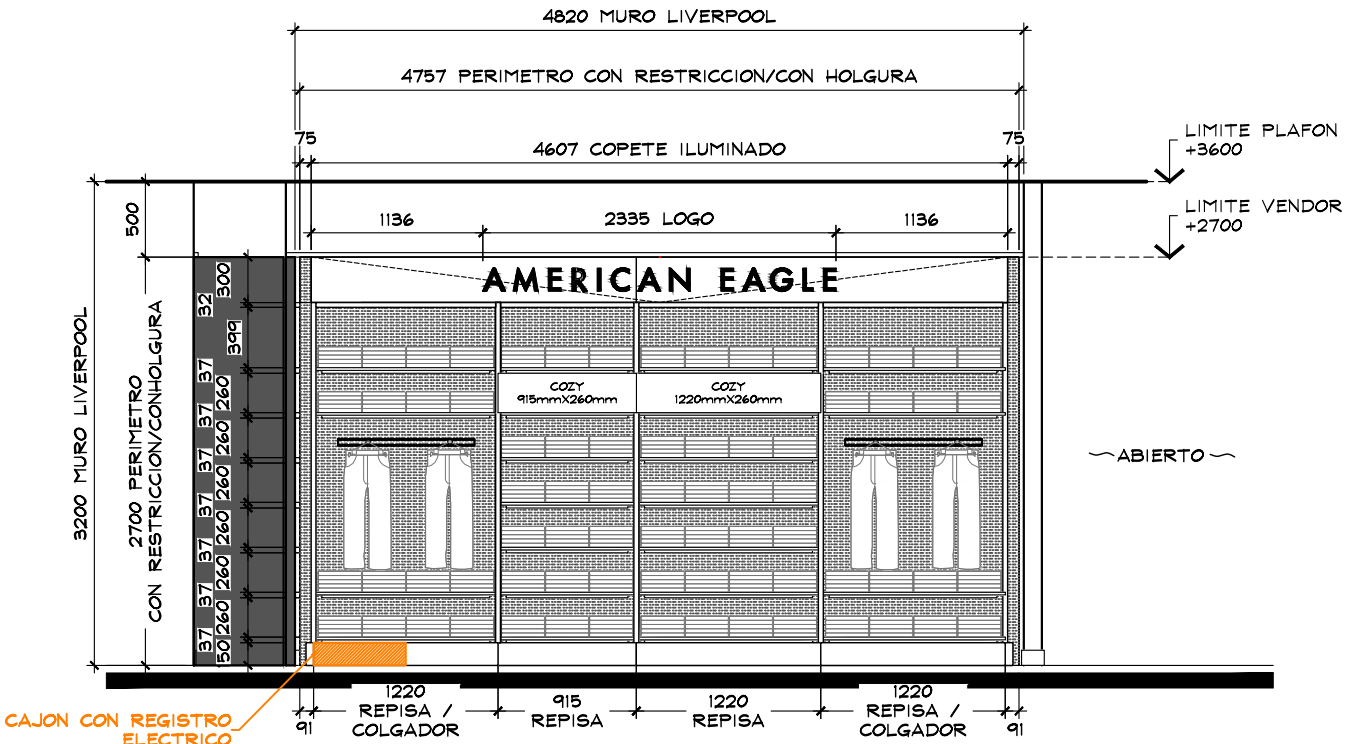

ALZADO C
ESC. 1:50

CON-TPF-ADJ-OUTRIGGER(3-1220+1-915)
USD-TPF-SHLF-1220(X15)
USD-TPF-SHLF-915(X7)
USD-SSF-REAR-SUPRTBAR-915(X2)
USD-SSF-FWRD-H-ARM(X4)



THINK
ARCHITECTURE

AMERICAN EAGLE


PROYECTO

CORNER

AMERICAN EAGLE

LIVERPOOL
MORELIA ALTOZANO

CROQUIS DE UBICACION

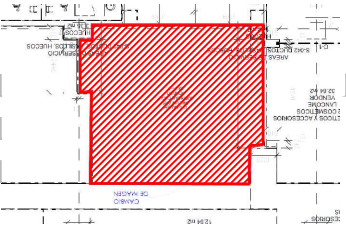

DIRECCION:

Av. Montana Monarca Norte #1000,
Centro Comercial Paseo Altozano Morelia,
Colonia Ejido Jesus del Monte. C.P. 58350.
Morelia, Michoacan.

AREA DE PROYECTO:	FECHA:
57.10 m2	29 abril 2022
ESCALA:	ACOTACION:
Indicada	mm
RESPONSABLE:	RESPONSABLE:
Proyectos	Arq. Ricardo Arreola

CLAVE

AE-LIV-MOR-JUN-03

Todo lo contenido en este plano es propiedad de THINK ARCHITECTURE S.A. DE C.V. (R), para uso exclusivo y único del proyecto; cualquier variación o modificación deberá ser consultada. Entiendase bien antes de realizarla.

Descartes No. 93, 1er. piso
Col. Anzures, Miguel Hidalgo
C.P. 11840 TEL. 62.74.36.66 6 DE 6