

Planeación de Almacenes



ANTEPROYECTOS

ALMACÉN
LIVERPOOL
MONTERREY VALLE

NIVEL DE UBICACIÓN
PLANTA BAJA

DIRECCIÓN COMERCIAL
D5. DAMAS

SECCIÓN
540 JUNIORS

TIPO DE REQUERIMIENTO
NUEVO

MARCA - M² AUTORIZADOS

AMERICAN EAGLE
VENDOR 212
ÁREA: 34.66

N°REQ.D5-17
PROYECTO BIM

TIPO DE NEGOCIACIÓN (\$)

RESPONSABLES DE CUBRIR GASTOS DE CORNER

APORTACIONES: VER NOTAS

LIVERPOOL _____%

EXTERNO (MARCA) _____%

REQUIERE ALBAÑILERÍA

SI - ☒ NO

CON CARGO A: ---

ESPECIFICACIONES:

NOTAS

REQUIERE CONTACTOS

☒ SI - ☐ NO

CON CARGO A: MARCA

NOTAS DE ANTEPROYECTO

SE AUTORIZA EL INGRESO DEL NUEVO CORNER DE LA MARCA **AMERICAN EAGLE** EN EL LUGAR QUE ACTUALMENTE TIENE LA MARCA **BIOGRAPHY** DENTRO DE LA SECCIÓN 540 JUNIORS.

BIOGRAPHY SE RUBICA A GENERICO DE LA SECCIÓN ÚNICAMENTE LA MERCANCIA Y EL CORNER SALE DEL ALMACÉN.

EL RETIRO DEL MOBILIARIO Y PERIMETRO DEL CORNER DE LA MARCA **BIOGRAPHY** ES POR CUENTA DE LA MARCA **BIOGRAPHY**.

NO SE AUTORIZA CAMBIO DE PISO. CUALQUIER DAÑO SERÁ RESPONSABILIDAD DEL PROVEEDOR DE LIVERPOOL Y DEBERÁ REALIZAR LAS REPARACIONES NECESARIAS, IGUALANDO EL ACABADO EXISTENTE. ES RESPONSABILIDAD DEL PROVEEDOR DE **AMERICAN EAGLE** VERIFICAR EN SITIO MEDIANTE LEVANTAMIENTO LA UBICACIÓN Y ESTADO DEL ESPACIO, ASÍ COMO DE LOS CONTACTOS EXISTENTES, MISMO QUE PUEDEN SER UTILIZADOS. EN CASO DE NO EXISTIR CONTACTOS DENTRO DEL ESPACIO O REQUERIRSE CONTACTOS ADICIONALES ESTOS DEBERÁN SER CON CARGO A LIVERPOOL.

LA CAPACIDAD DE CARGA Y PORCENTAJES DE DOBLADO Y COLGADO DEBERÁN SER VERIFICADOS EN PROYECTO.


- RESPETAR CIRCULACIONES MINIMAS DE 900MM.

CAPACIDAD DE CARGA


COLGADO: _____%

DOBLADO: _____%

NO DE PIEZAS: N/A

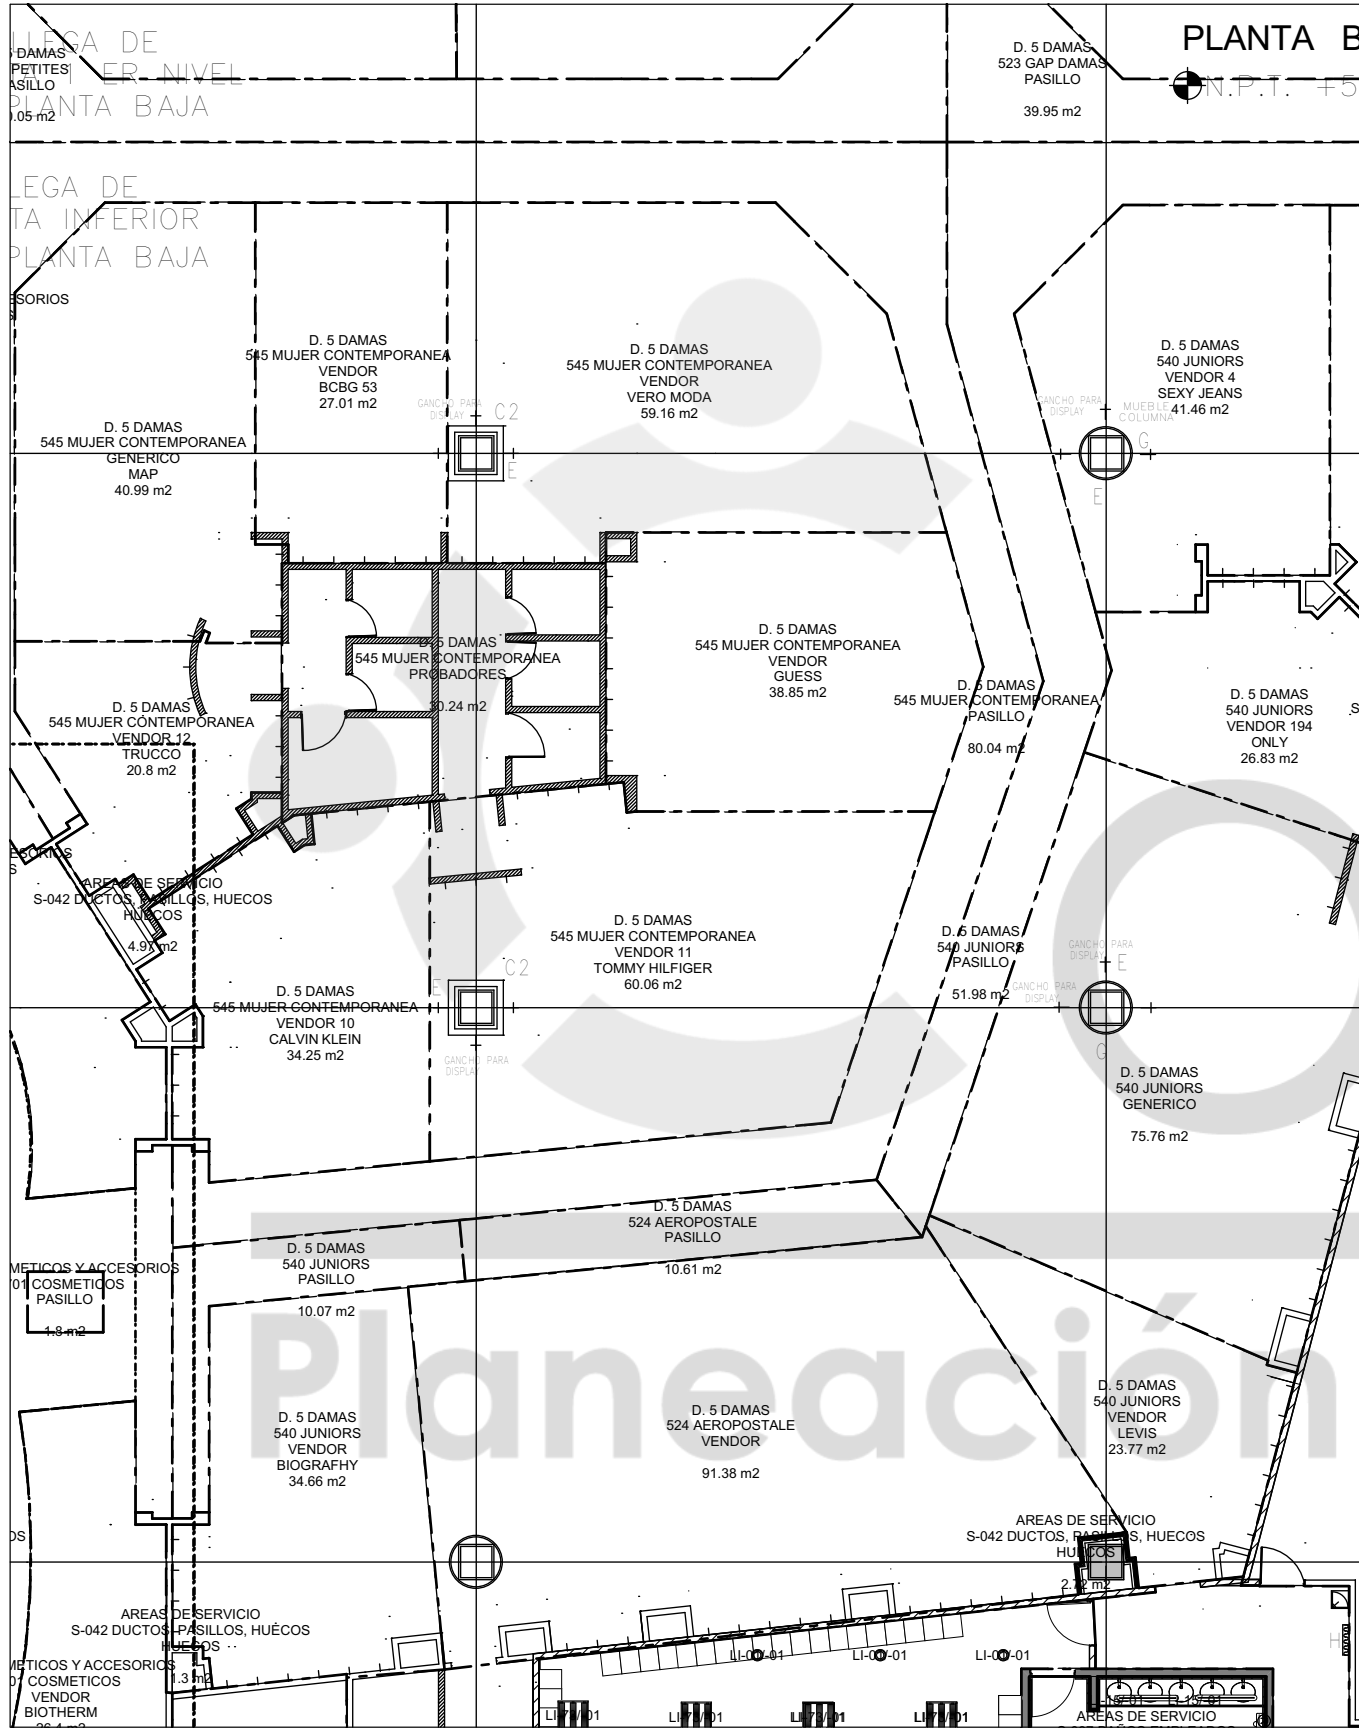

ESTADO ACTUAL

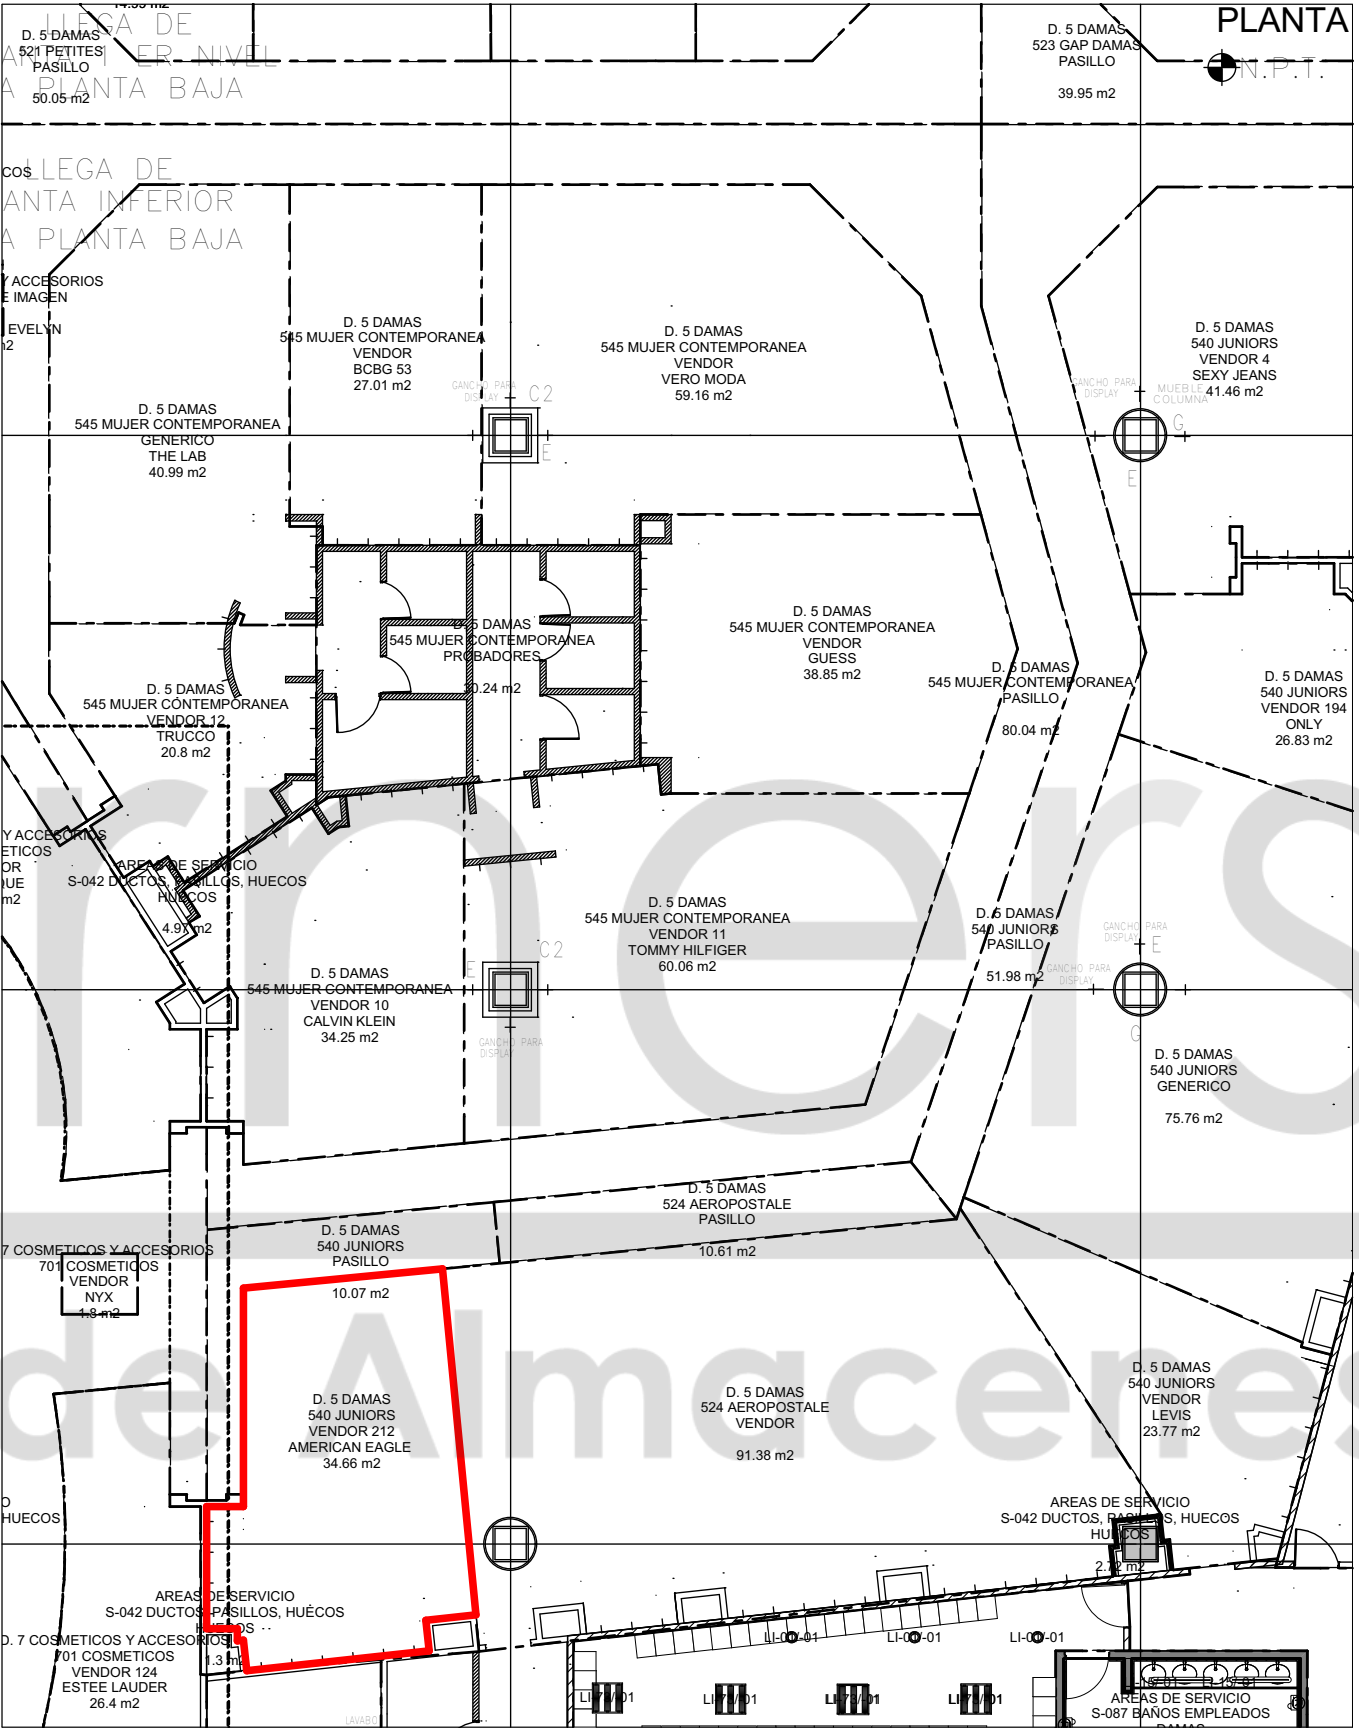

PROPUESTA

JEFE DE ANTEPROYECTO
ARQ. DIANA SCHEGA

FECHA
SEPTIEMBRE 2017

ACOTACIÓN
MM

ESCALA
S/E


APROBACIONES

PLANEACIÓN.
FECHA.

DIRECCIÓN COMPRAS
FECHA.

VO.BO. DIR. ALMACÉN.
FECHA.

ENTREGA DE ESPACIO.
FECHA.

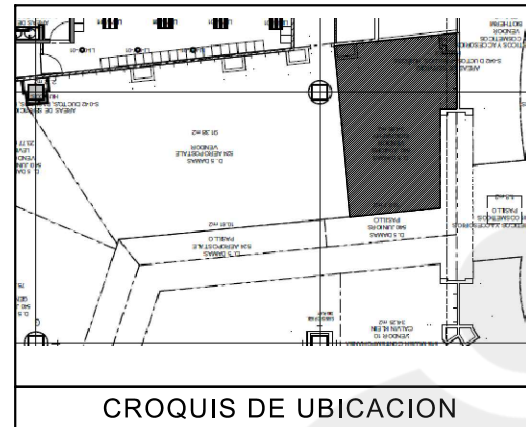

ES RESPONSABILIDAD DE LA MARCA VERIFICAR CON LEVANTAMIENTO FÍSICO LAS MEDIDAS DEL ESPACIO ASIGNADO PREVIA INSTALACIÓN Y/O FABRICACIÓN. EN CASO DE ENCONTRAR ALGUNA DIFERENCIA QUE COMPROMETA EL PROYECTO AUTORIZADO FAVOR DE CONTACTAR AL JEFE DE PROYECTOS DE CORNERS QUE AUTORIZO EL MISMO.

NOTAS PERIMETRO


- TODOS LOS PERIMETROS REQUIEREN ESTAR SECCIONADOS EN PANELES MODULADOS DESMONTABLES A 1220 (Ó 610 MM). EN CASO DE REQUERIR AJUSTES LATERALES ESTOS NO DEBEN SUPERAR LOS 610 MM TOTALES.
- NO SE PUEDEN FIJAR LOS PANELES DIRECTO A LA ALBAÑILERIA DE LA TIENDA, SOLO A CREMALLERAS. EN CASO DE QUE NO EXISTAN CREMALLERAS ES RESPONSABILIDAD DE LA MARCA COLOCARLAS.
- LAS CREMALLERAS DEBEN TENER UNA ALTURA MAXIMA DE 2400MM. (610 MM ESPACIO DE PISO A INICIO DE CREMALLERA + 1790 MM LARGO QUE MIDE LA CREMALLERA)
- SE PODRÁ HACER USO D ELOS CONTACTOS EXISTENTES, EN CASO DE QUE LA MARCA REQUIERA LA REUBICACIÓN Ó LA COLOCACIÓN DE UN NUEVO CONTACTO ESTO SERÁ RESPONSABILIDAD Y CARGO 100% DE LA MARCA.
- LOS COMPONENTES ELECTRICOS DEBERÁN DE CUMPLIR CON LOS MANUALES Y LINEAMIENTOS VIGENTES DE LIVERPOOL.

NOTAS MOBILIARIO SUELTO

- RESPECTAR ALTURA MÁX EN MOBILIARIO SUELTO DE 1500 MM; ESTA ALTURA INCLUYE NIVELADORES METALICOS Y PROTECTORES PLASTICOS.
- TODO EL MOBILIARIO DEBE DE CONTAR CON NIVELADORES METALICOS Y PROTECTORES PLASTICOS.
- RESPECTAR CIRCULACIONES MINIMAS DE 900 MM
- EL ANCHO/ LARGO DEL MOBILIARIO SUELTO Ó CONJUNTO DE MUEBLES NO DEBE DE SUPERAR LOS 2200 MM.


VALIDACIÓN DE CAPACIDAD DE CARGA PENDIENTE POR EL ÁREA COMERCIAL

TABLA DE CAPACIDADES AEO MTY VALLE JUNIORS								
CLAVE	DESCRIPCION	Nº MUEBLES	COLGADO MINIMO	DOBLADO MINIMO	COLGADO MAXIMO	DOBLADO MAXIMO	TOTAL MINIMO	TOTAL MAXIMO
DISPLAY WALL-ESP1200MM	PERIMETRO 1200MM	3	0	0	0	0	0	0
DISPLAY WALL-ESP1200MM	PERIMETRO 1200MM	2	0	0	0	0	0	0
AE-MEX-FLOR-BOX-ESP	BASE PERIMETRO ESP	5	0	0	0	0	0	0
WS-1448-WO-ESP	REPISAS	30	0	32	0	40	960	960
PARSON MAIN	CONCESSION GONDOLA	1	0	32	0	40	32	40
LARGE BUNKER	MESA	1	80	0	90	0	80	90
SMALL FLOOR CUBE	NESTER	2	0	32	0	40	64	80
RD-TBL-56	MESA REDONDOA	1	0	192	0	240	192	240
RD-TBL-SQ-SEAT	NESTER	8	0	16	0	20	128	160
M-WOOD	FREE STANDING	1	0	0	0	0	0	0
MIR-09-24X 96	ESPEJO PERIMETRAL	0	0	0	0	0	0	0
T-BAR-RACK	TRINGLA	2	49	0	65	0	97	129
AE-2-WAY	RACK "T"	3	31	0	41	0	0	122
BXLG-TBL-6030RF	MESA ALTA	1	0	56	0	70	56	40
BXLG-STNST-2424RF	MESA NESTER	2	0	24	0	20	48	40
BXLG-BC-4821/WD	MESA BOOKCASEW/D	1	0	64	0	80	64	80
TOTAL EN CORNER		63	159	448	195	550	1721	1981

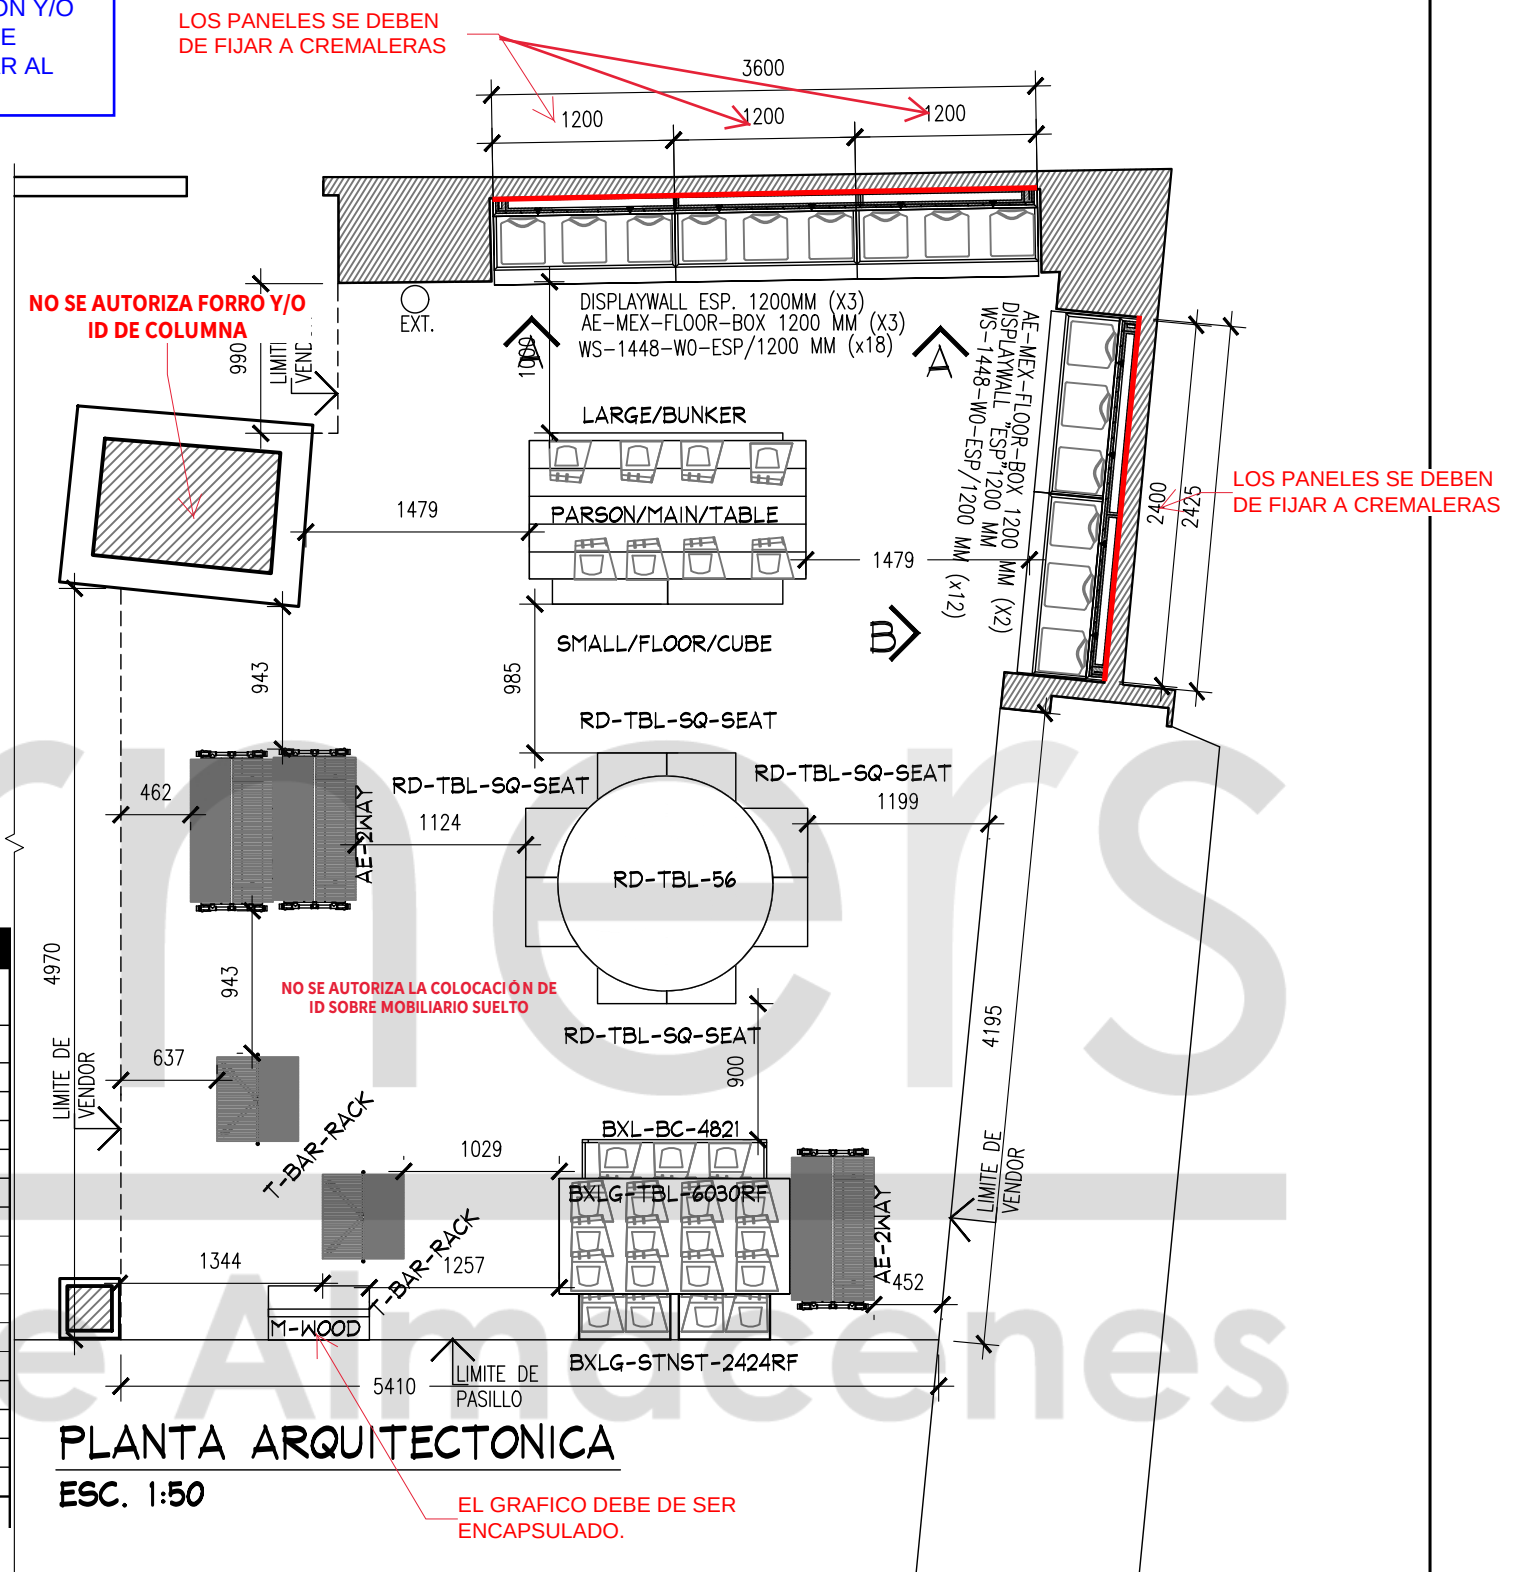

PLANTA ARQUITECTONICA
ESC. 1:50

PLANTA				PLANTA			
No.	FECHA	MODIFICACION Y/O COMENTARIOS	REVISO	CROQUIS DE REFERENCIA	REFERENCIA		 AMERICAN EAGLE OUTFITTERS
12					CLAVE AEO-LIV-MON-JRS-ARQ No. DE HOJAS1 DE 3		

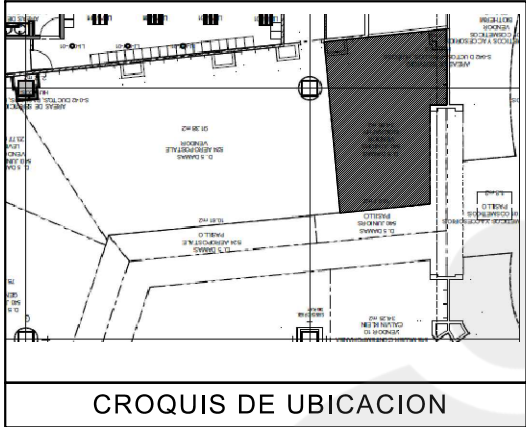


NOTA IMPORTANTE :

CONTACTO NO VISIBLE,
SE CONSIDERA
UBICACION TENTATIVA
DE ESTE .

-SE PODRÁ HACER USO D ELOS CONTACTOS EXISTENTES, EN CASO DE QUE LA MARCA REQUIERA LA REUBICACIÓN Ó LA COLOCACIÓN DE UN NUEVO CONTACTO ESTO SERÁ RESPONSABILIDAD Y CARGO 100% DE LA MARCA.
-LOS COMPONENTES ELECTRICOS DEBERÁN DE CUMPLIR CON LOS MANUALES Y LINEAMIENTOS VIGENTES DE LIVERPOOL.

ES RESPONSABILIDAD DE LA MARCA VERIFICAR CON LEVANTAMIENTO FÍSICO LAS MEDIDAS DEL ESPACIO ASIGNADO PREVIA INSTALACIÓN Y/ O FABRICACIÓN. EN CASO DE ENCONTRAR ALGUNA DIFERENCIA QUE COMPROMETA EL PROYECTO AUTORIZADO FAVOR DE CONTACTAR AL JEFE DE PROYECTOS DE CORNERS QUE AUTORIZO EL MISMO.

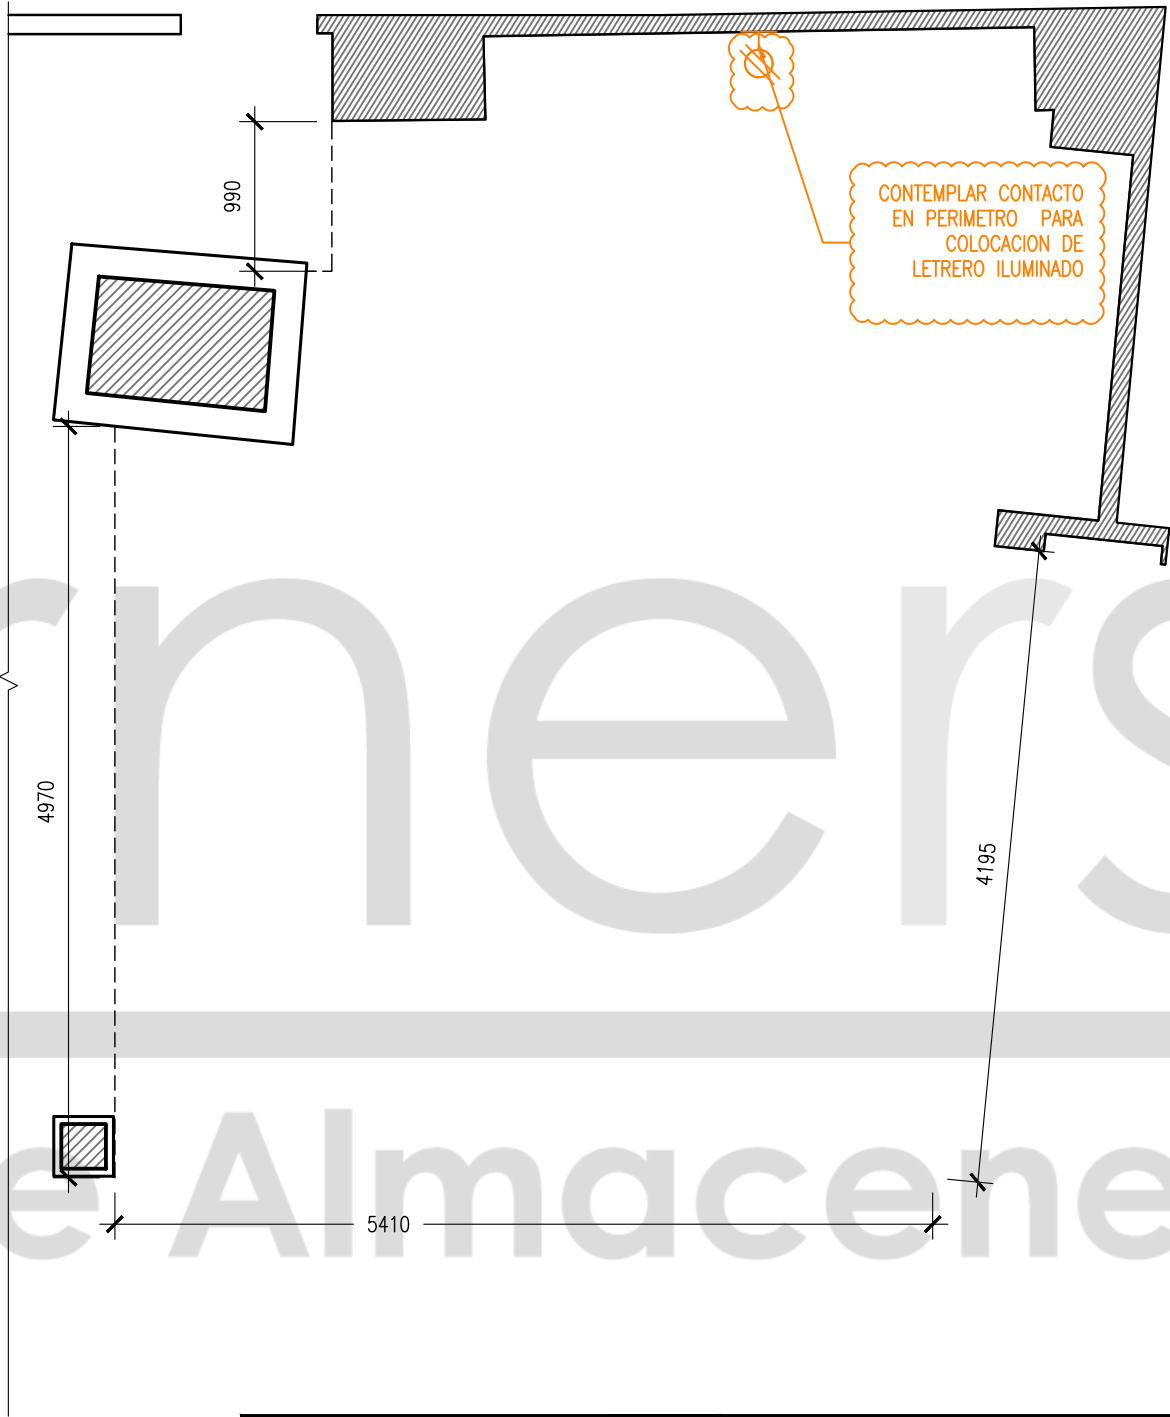

PLANTA				FUERZA			
No.	FECHA	MODIFICACION Y/O COMENTARIOS	REVISO	CROQUIS DE REFERENCIA	REFERENCIA		
					CLAVE		
					AEO-LIV-MON-JRS-ARQ		
					No. DE HOJAS		
					2 DE 3		



PROYECTO:
Arq. Marco Blanquet
REVISO:
Arq. Ricardo Arreola
DIBUJO:
PROYECTOS

NOTA:
TODO LO CONTENIDO EN ESTE PLANO ES PROPIEDAD DE THINK ARCHITECTURE S.A. DE C.V. (R). PARA USO EXCLUSIVO Y UNICO DEL PROYECTO, CUALQUIER VARIACION O MODIFICACION DEBERA SER CONSULTADA, ENTIENDASE BIEN ANTES DE REALIZARLA.



AMERICAN EAGLE OUTFITTERS
LIVERPOOL MONTERREY VALLE

FECHA:
11/10/2017
ESCALA:
INDICADA


UBICACION:

ACOTACION:
MM
AREA PROYECTO:
41.20 M2



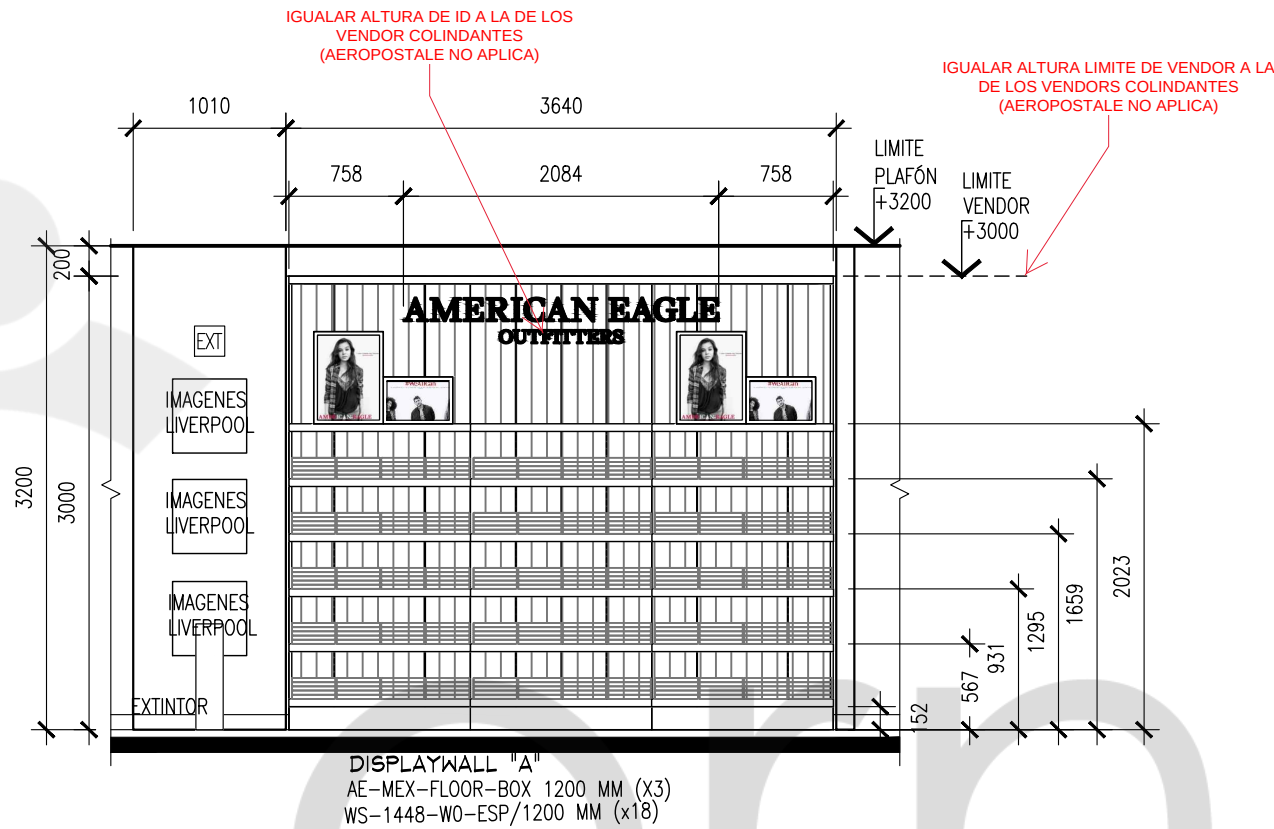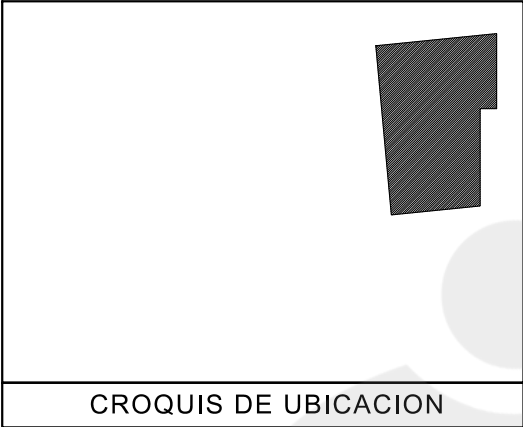


ALZADO A
ESC. 1:50

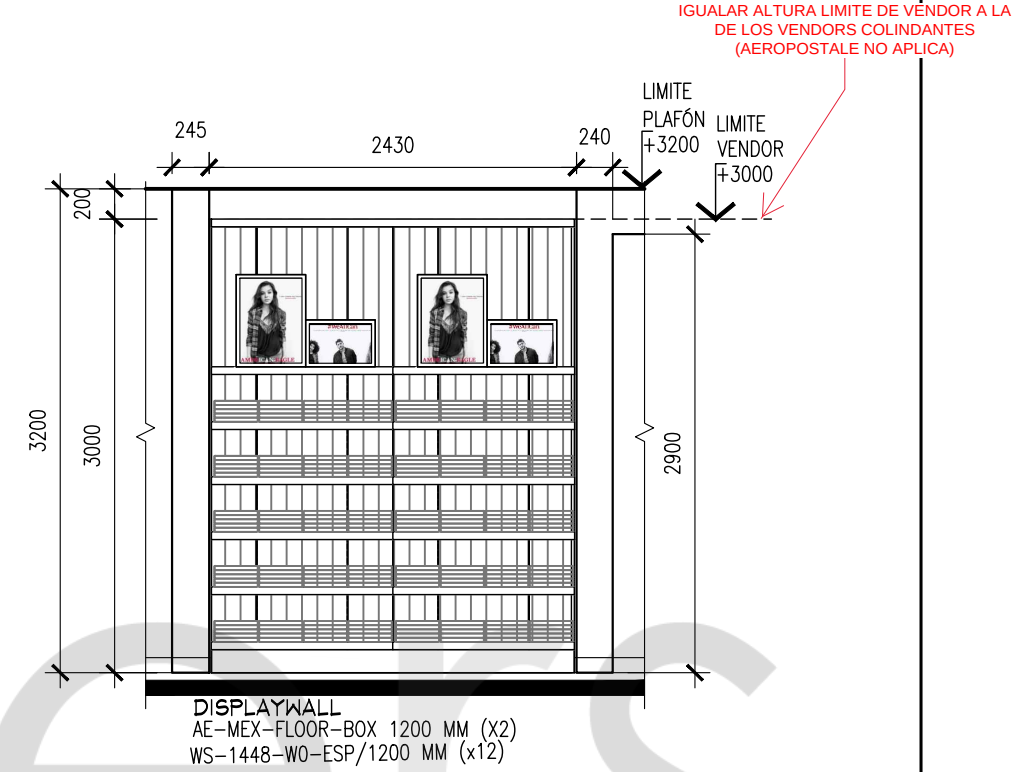


ALZADO B
ESC. 1:50

NOTAS PERIMETRO
-TODOS LOS PERIMETROS REQUIEREN ESTAR SECCIONADOS EN PANELES MODULADOS DESMONTABLES A 1220 (Ó 610 MM). EN CASO DE REQUERIR AJUSTES LATERALES ESTOS NO DEBEN SUPERAR LOS 610 MM TOTALES.
-NO SE PUEDEN FIJAR LOS PANELES DIRECTO A LA ALBAÑILERIA DE LA TIENDA, SOLO A CREMALLERAS. EN CASO DE QUE NO EXISTAN CREMALLERAS ES RESPONSABILIDAD DE LA MARCA COLOCARLAS.
-LAS CREMALLERAS DEBEN TENER UNA ALTURA MAXIMA DE 2400MM.(610 MM ESPACIO DE PISO A INICIO DE CREMALLERA + 1790 MM LARGO QUE MIDE LA CREMALLERA)
-SE PODRÁ HACER USO D ELOS CONTACTOS EXISTENTES, EN CASO DE QUE LA MARCA REQUIERA LA REUBICACIÓN Ó LA COLOCACIÓN DE UN NUEVO CONTACTO ESTO SERÁ RESPONSABILIDAD Y CARGO 100% DE LA MARCA.
-LOS COMPONENTES ELECTRICOS DEBERÁN DE CUMPLIR CON LOS MANUALES Y LINEAMIENTOS VIGENTES DE LIVERPOOL.

APPROVED
By DKSCHEGAB at 10:43 am, Oct 18, 2017

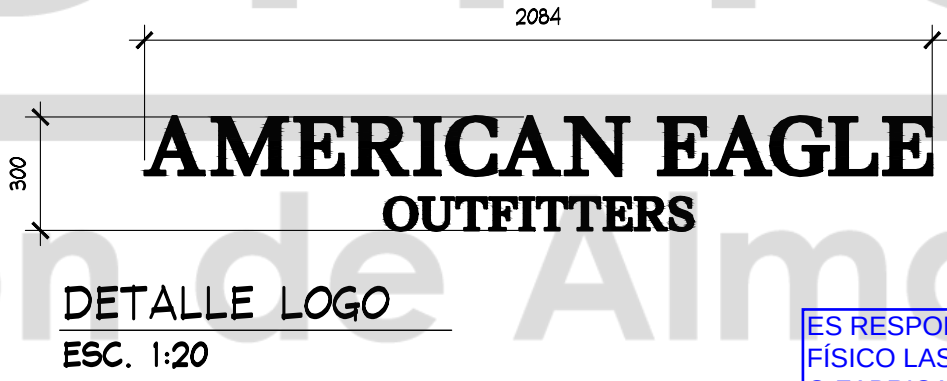

ES RESPONSABILIDAD DE LA MARCA VERIFICAR CON LEVANTAMIENTO FÍSICO LAS MEDIDAS DEL ESPACIO ASIGNADO PREVIA INSTALACIÓN Y/O FABRICACIÓN. EN CASO DE ENCONTRAR ALGUNA DIFERENCIA QUE COMPROMETA EL PROYECTO AUTORIZADO FAVOR DE CONTACTAR AL JEFE DE PROYECTOS DE CORNERS QUE AUTORIZO EL MISMO.

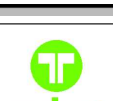					PLANTA				ALZADOS			
	PROYECTO:		AMERICAN EAGLE OUTFITTERS LIVERPOOL MONTERREY VALLE		No.	FECHA	MODIFICACION Y/O COMENTARIOS	REVISO	CROQUIS DE REFERENCIA	REFERENCIA		
	Arq. Marco Blanquet											
	REVISO:											
	Arq. Ricardo Arreola											
	DIBUJO:											
	PROYECTOS		FECHA:	UBICACION:	ACOTACION:	AREA PROYECTO:	CLAVE					
		11/10/2017		MM	41.20 M2	AEO-LIV-MON-JRS-ARQ						
		ESCALA:				No. DE HOJAS						
		INDICADA				3 DE 3						
												