



CROQUIS DE UBICACION

SIMBOLOGIA GENERAL

- INDICA MARCAS VECINAS
- INDICA ESPACIO DESIGNADO A AMERICAN EAGLE JUNIORS
- INDICA PASILLO PRINCIPAL

NOTA IMPORTANTE :


AL MOMENTO DEL LEVANTAMIENTO SE ENCONTRO AREA GENERICA , ASI COMO MOBILIARIO SUELTO GENERICO , SE DEBERA DE CONTEMPLAR :

RETIRO DE COLGADORES Y MOBILIARIO CENTRAL Y PERIMETRAL EXISTENTE POR (VERIFICAR CON PLANEACION LIVERPOOL LA COORDINACION DE RETIROS), EN EL CASO QUE SE REQUIERA EL RETIRO POR PARTE DE THINK SE DEBERA DE VERIFICAR CON EL AREA DE MANTENIMIENTO LA ENTREGA DEL MOBILIARIO RETIRADO.

SE ENCONTRO PISO CERAMICO COLOR BLANCO DE 60 X 60 CM .NO SE PROPONE RETIRO DE PISO

MARCA COLINDANTE GENERICO LIVERPOOL

CONTEMPLAR COLOCACION DE CONTACTOS POR THINK

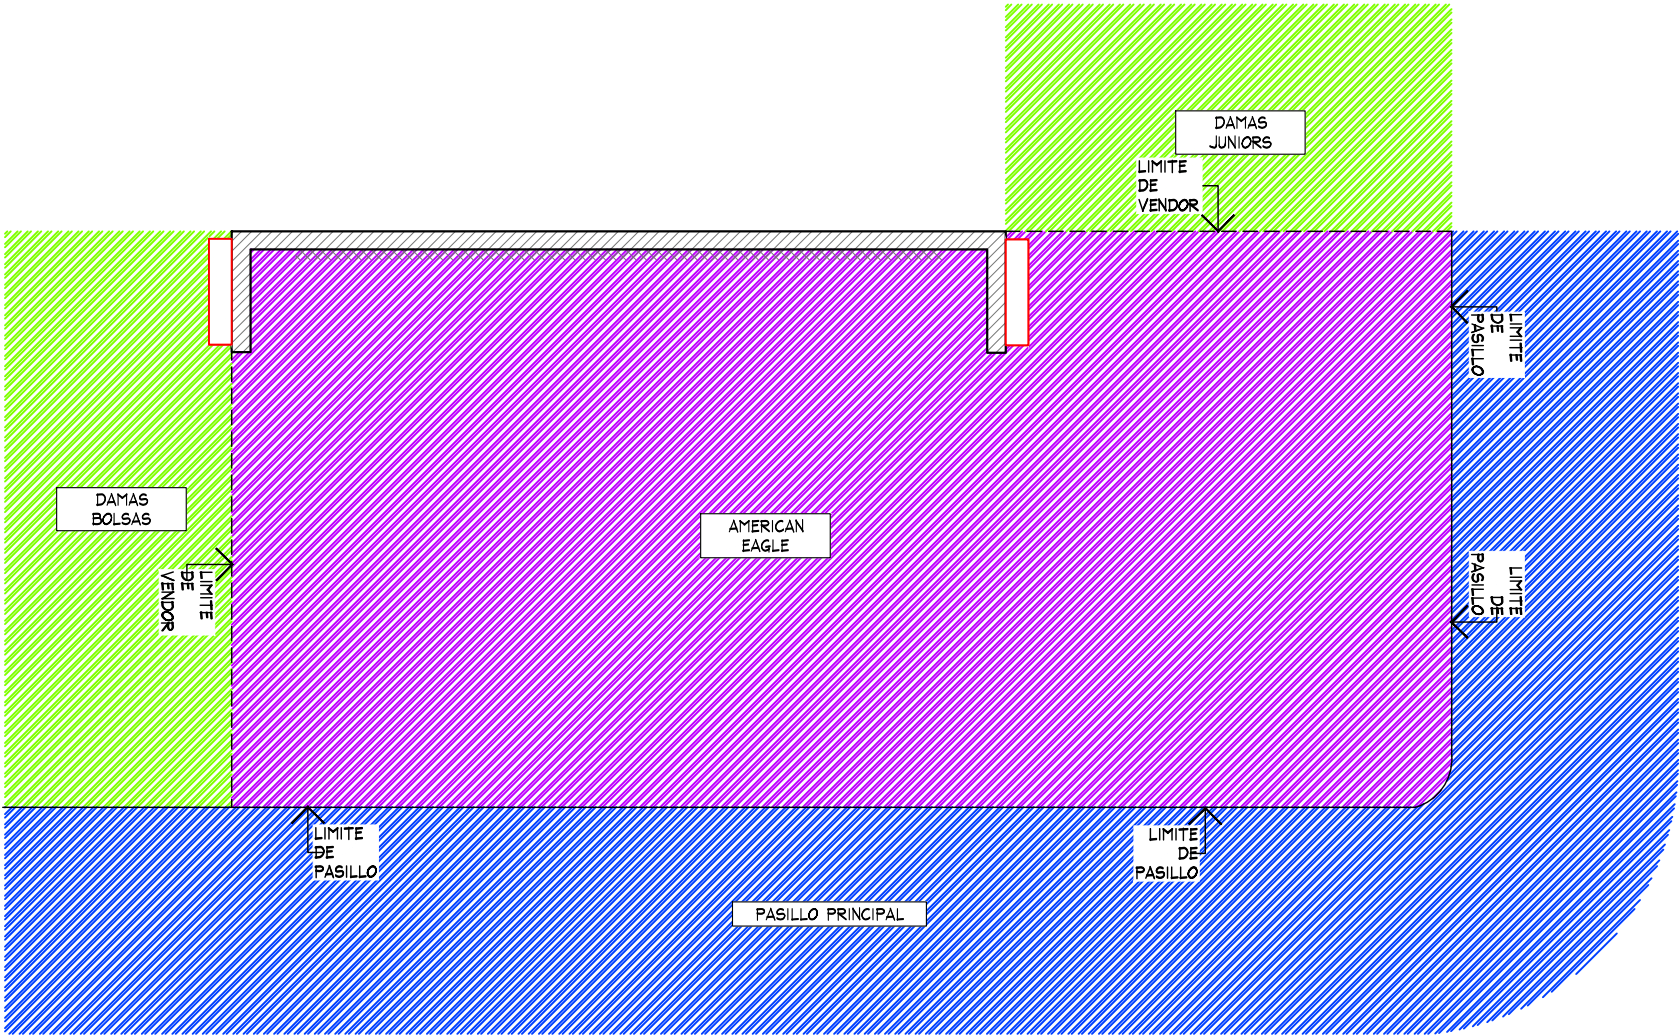

PLANTA GENERAL
ESC. 1:50

PLANTA GENERAL

PROYECTO



PROYECTO:
Arq. Marco Blanquet

REVISO:
Arq. Ricardo Arreola

DIBUJO:
PROYECTOS

NOTA:
TODO LO CONTENIDO EN ESTE PLANO ES PROPIEDAD DE THINK ARCHITECTURE S.A. DE C.V. (R). PARA USO EXCLUSIVO Y UNICO DEL PROYECTO, CUALQUIER VARIACION O MODIFICACION DEBERA SER CONSULTADA, ENTENDASE BIEN ANTES DE REALIZARLA.

AMERICAN EAGLE
LIVERPOOL MTY LA FE JUNIORS

FECHA: 10-jun.-20

UBICACION:

ESCALA: INDICADA

ACOTACION: mm

AREA PROYECTO: 29.94 m2

No.	FECHA	MODIFICACION Y/O COMENTARIOS	REVISO

CROQUIS DE REFERENCIA

REFERENCIA
JUNIORS

CLAVE
AE-LIV-MTY-LFE-JUN-01

No. DE HOJAS
1 DE 3

AMERICAN EAGLE




CLAVE	DESCRIPCION	Nº MUEBLES	COLGADO MINIMO	DOBLADO MINIMO	COLGADO MAXIMO	DOBLADO MAXIMO	TOTAL MINIMO	TOTAL MAXIMO
DISPLAY WALL-1220MM (x3) + AJUSTE 310MM (x2)	PERIMETRO JGO	1	0	0	0	0	0	0
AE-MEX-FLO-R-BOX 1220MM (x2) + 1220MM CON REGISTRO ELECTRICO (x1) + AJUSTE 310MM (x2)	BASE PERIMETRO JGO	1	0	0	0	0	0	0
WS-1448-WO/1220 MM	REPISAS	24	0	32	0	40	768	768
PARSON MAIN TABLE	MESA	1	0	32	0	40	32	40
LARGE BUNKER	MESA	1	80	0	90	0	80	90
SMALL FLOOR CUBE	NESTER	2	0	32	0	40	64	80
RD-TBL-56	MESA REDONDA	1	0	192	0	240	192	240
RD-TBL-SQ-SEAT	NESTER	8	0	16	0	20	128	160
WB-SLRIS-811-B	RISER	1	0	0	0	0	0	0
WB-SLRIS-415-C	RISER	1	0	0	0	0	0	0
M-WOOD	FREE STANDING	1	0	0	0	0	0	0
SH-RIS-2912RF	RISER	2	0	0	0	0	0	0
SH-RIS-3512	RISER	2	0	0	0	0	0	0
2WWAY-CLRM	TRINGLA	1	31	0	41	0	0	41
BXLG-TBL-6030RF	MESA ALTA	1	0	56	0	70	56	40
BXLG-STNST-2424RF	MESA NESTER	2	0	24	0	20	48	40
BXLG-BC-4821/WD	MESA BOOKCASEW/D	1	0	64	0	80	64	80
MANIQUEIE	MANIQUEIE	5	0	0	0	0	0	0
TOTAL EN CORNER		56	159	480	195	590	1432	1579

CONTEMPLAR COLOCACION DE CONTACTOS POR THINK



SEMBRADO CON LEVANTAMIENTO

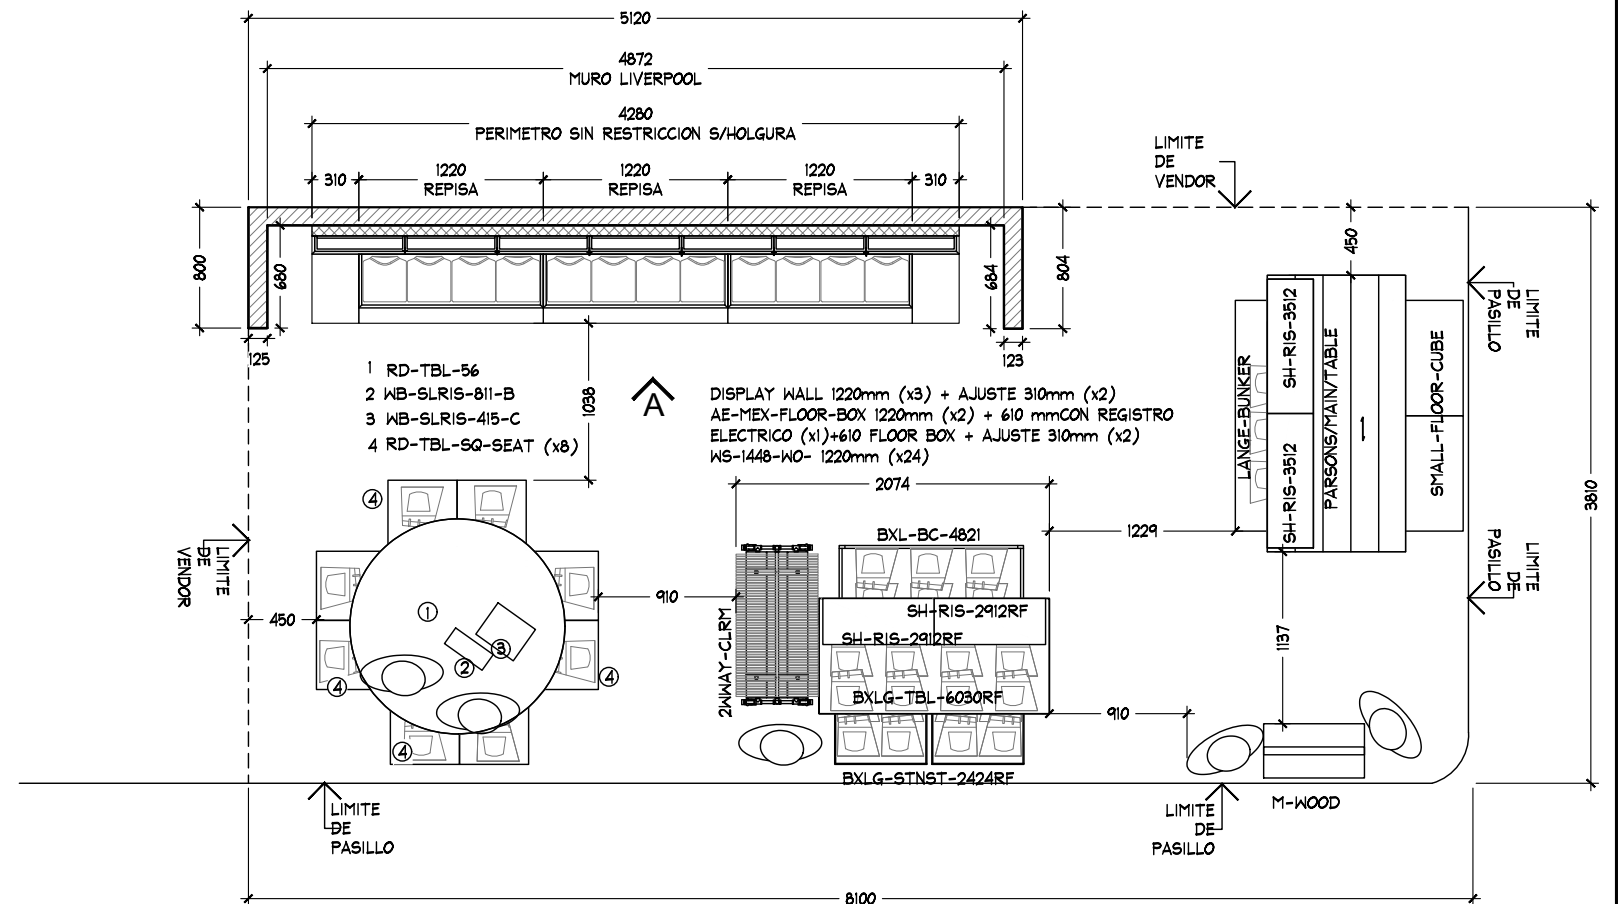

PROYECTO



NOTA:
TODO LO CONTENIDO EN ESTE PLANO ES
PROPIEDAD DE THINK ARCHITECTURE S.A.
DE C.V. (R), PARA USO EXCLUSIVO Y
UNICO DEL PROYECTO, CUALQUIER
VARIACION O MODIFICACION DEBERA SER
CONSULTADA, ENTIENDASE BIEN ANTES DE
REALIZARLA.

FECHA:	10-jun.-20
ESCALA:	INDICADA

ACOTACION:	mm
AREA PROYECTO:	29.94 m2

No.	FECHA	MODIFICACION Y/O COMENTARIOS	REVISOR
2			

REFERENCIA

CLAVE
AE-LIV-MTY-LFE-JUN-01

No. DE HOJAS 2 DE 3

AMERICAN EAGLE




CROQUIS DE UBICACION

3113

AMERICAN EAGLE

DETALLE LOGO CON ILUMINACION (1PZA)
ESC. 1:20

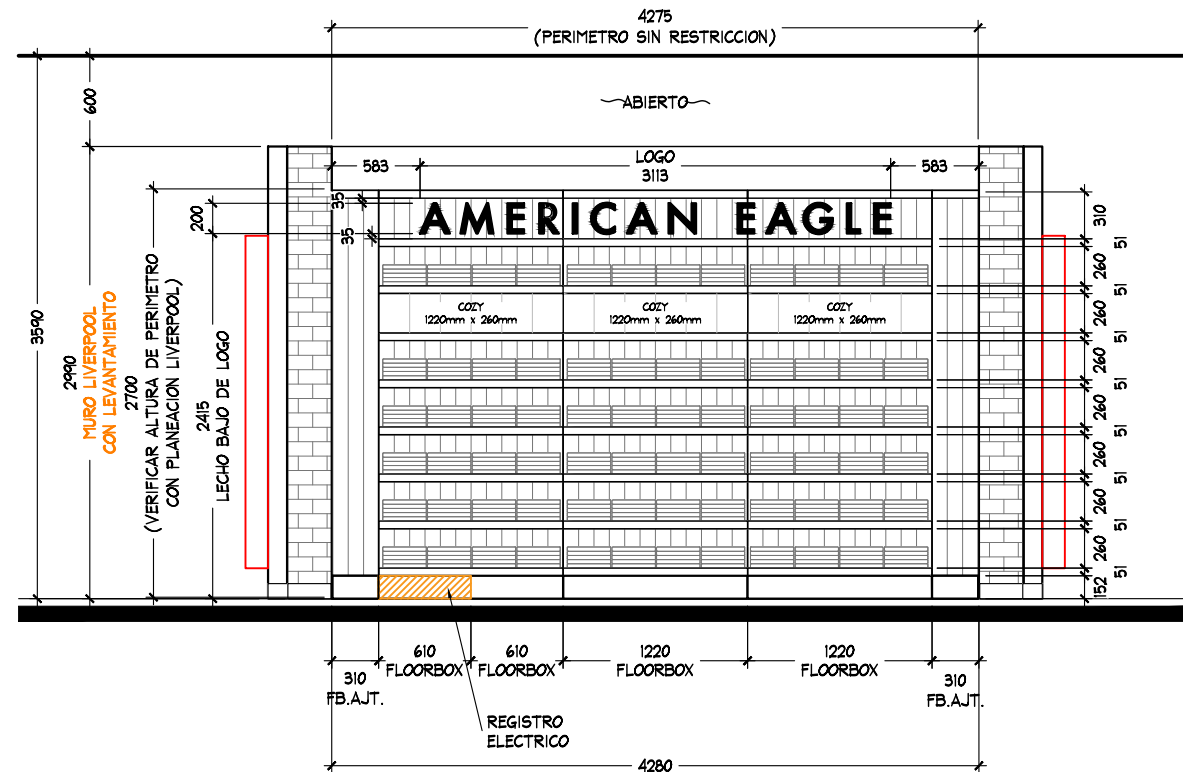

ALZADO A
ESC. 1:50

DISPLAY WALL 1220mm (x3) + AJUSTE 310mm (x2)
AE-MEX-FLOOR-BOX 1220mm (x2) + 610 mmCON REGISTRO
ELECTRICO (x1)+610 FLOOR BOX + AJUSTE 310mm (x2)
WS-1448-WO- 1220mm (x24)

ALZADO

PROYECTO



PROYECTO:
Arq. Marco Blanquet
REVISO:
Arq. Ricardo Arreola
DIBUJO:
PROYECTOS

NOTA:
TODO LO CONTENIDO EN ESTE PLANO ES
PROPIEDAD DE THINK ARCHITECTURE S.A.
DE C.V. (R). PARA USO EXCLUSIVO Y
UNICO DEL PROYECTO, CUALQUIER
VARIACION O MODIFICACION DEBERA SER
CONSULTADA, ENTENDASE BIEN ANTES DE
REALIZARLA.

AMERICAN EAGLE LIVERPOOL MTY LA FE JUNIORS

FECHA:
10-jun.-20
ESCALA:
INDICADA

UBICACION:

ACOTACION:
mm
AREA PROYECTO:
29.94 m2

No.	FECHA	MODIFICACION Y/O COMENTARIOS	REVISO

CROQUIS DE REFERENCIA

REFERENCIA	JUNIORS
CLAVE AE-LIV-MTY-LFE-JUN-01	
No. DE HOJAS	3 DE 3

AMERICAN EAGLE