
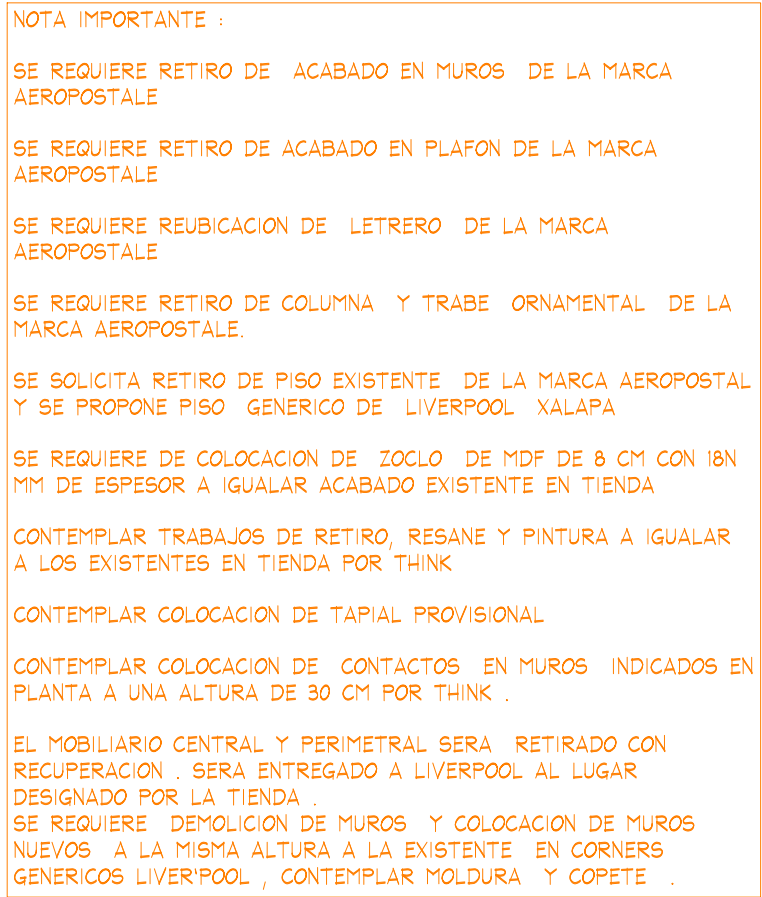



[illegible]

	PROYECTO:	Arq. Marco Blanquet	NOTA: TODO LO CONTENIDO EN ESTE PLANO ES PROPIEDAD DE THINK ARCHITECTURE S.A. DE C.V. (R), PARA USO EXCLUSIVO Y ÚNICO DEL PROYECTO, CUALQUIER VARIACIÓN O MODIFICACIÓN DEBERÁ SER CONSULTADA, ENTIENDASE BIEN ANTES DE REALIZARLA.	AMERICAN EAGLE			
	REVISÓ:	Arq. Ricardo Arreola		LIVERPOOL PLAZA LAS AMERICAS XALAPA JUVENILES			
	DIBUJO:			FECHA:	12-feb.-19	UBICACIÓN:	ACOTACIÓN: MM
	PROYECTOS			ESCALA:	INDICADA	ÁREA PROYECTO:	30.08 M2

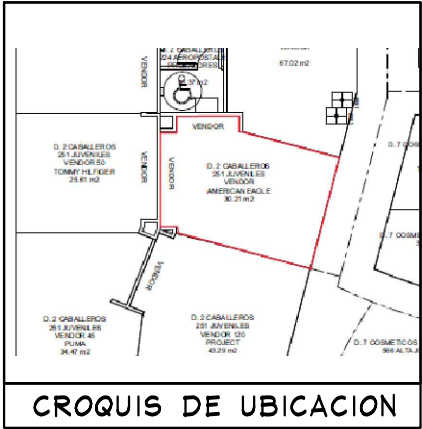

NOTA IMPORTANTE:

- VERIFICAR DIMENSION FINAL DE NICHOS, POSTERIOR A DESMANTELAMIENTO DE ELEMENTOS EXISTENTES.

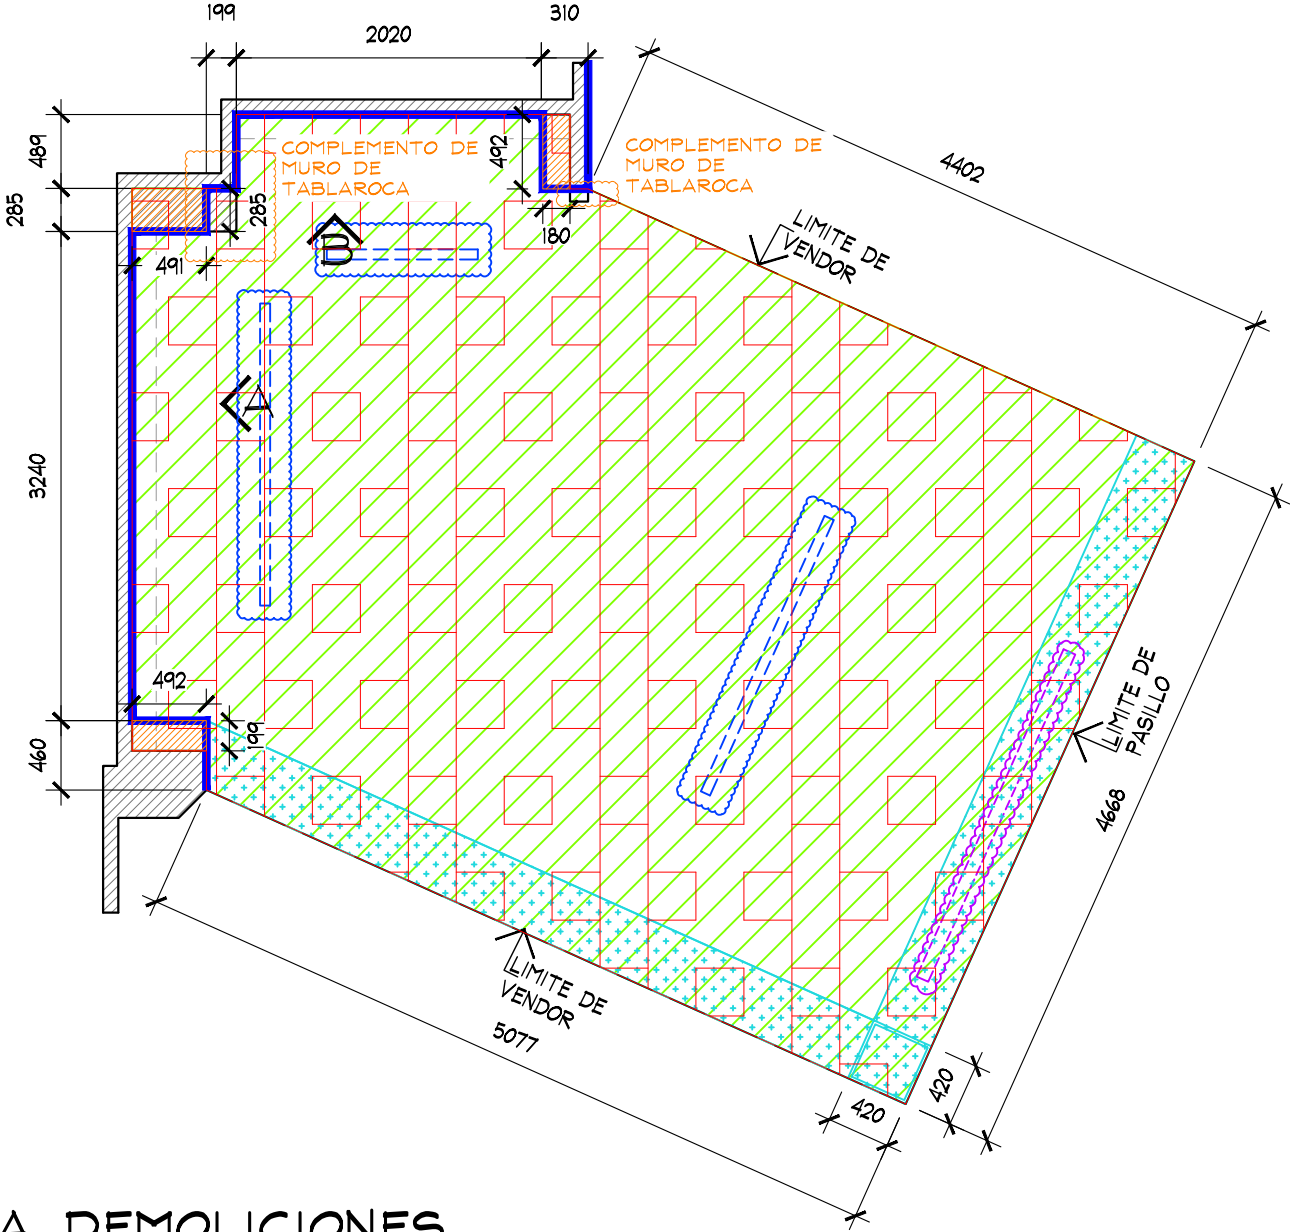

SIMBOLOGIA DEMOLICIONES

- INDICA DEMOLICION DE PISO EXISTENTE POR THINK
- INDICA MURO PERIMETRAL EXISTENTE
- INDICA DEMOLICION DE MURO EXISTENTE POR THINK
- INDICA RETIRO DE LUMINARIAS EXISTENTES EN EL AREA.
- INDICA DEMOLICION DE PLAFON Y CORNISA DECORATIVA EXISTENTE EN AREA.
- INDICA REUBICACION DE LETRERO EXISTENTE DE LA MARCA "AEROPOSTALE" POR THINK
- INDICA DEMOLICION DE COLUMNA Y TRABE ORNAMENTAL EXSISTENTES DE LA MARCA "AEROPOSTALE" POR THINK.

PLANTA DEMOLICIONES
ESC. 1:50

PLANTA DEMOLICIONES PROYECTO EJECUTIVO



PROYECTO:
Arq. Marco Blanquet
REVISO:
Arq. Ricardo Arreola
DIBUJO:
PROYECTOS


NOTA:
TODO LO CONTENIDO EN ESTE PLANO ES PROPIEDAD DE THINK ARCHITECTURE S.A. DE C.V. (R). PARA USO EXCLUSIVO Y UNICO DEL PROYECTO, CUALQUIER VARIACION O MODIFICACION DEBERA SER CONSULTADA, ENTENDASE BIEN ANTES DE REALIZARLA.

AMERICAN EAGLE
LIVERPOOL PLAZA LAS AMERICAS XALAPA JUVENILES
FECHA: 12-feb.-19
UBICACION:
ACOTACION: MM
AREA PROYECTO: 30.08 M2
ESCALA: INDICADA


No.	FECHA	MODIFICACION Y/O COMENTARIOS	REVISO

CROQUIS DE REFERENCIA	REFERENCIA


CLAVE AEO-LIV-PLA-AME-XAL-JUV-ARQ-01 No. DE HOJAS 3 DE 7	AE X ME
--	---------

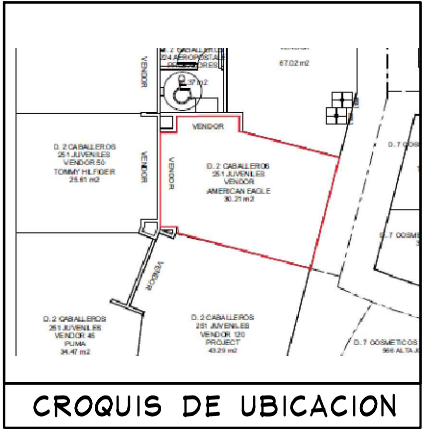

CROQUIS DE UBICACION

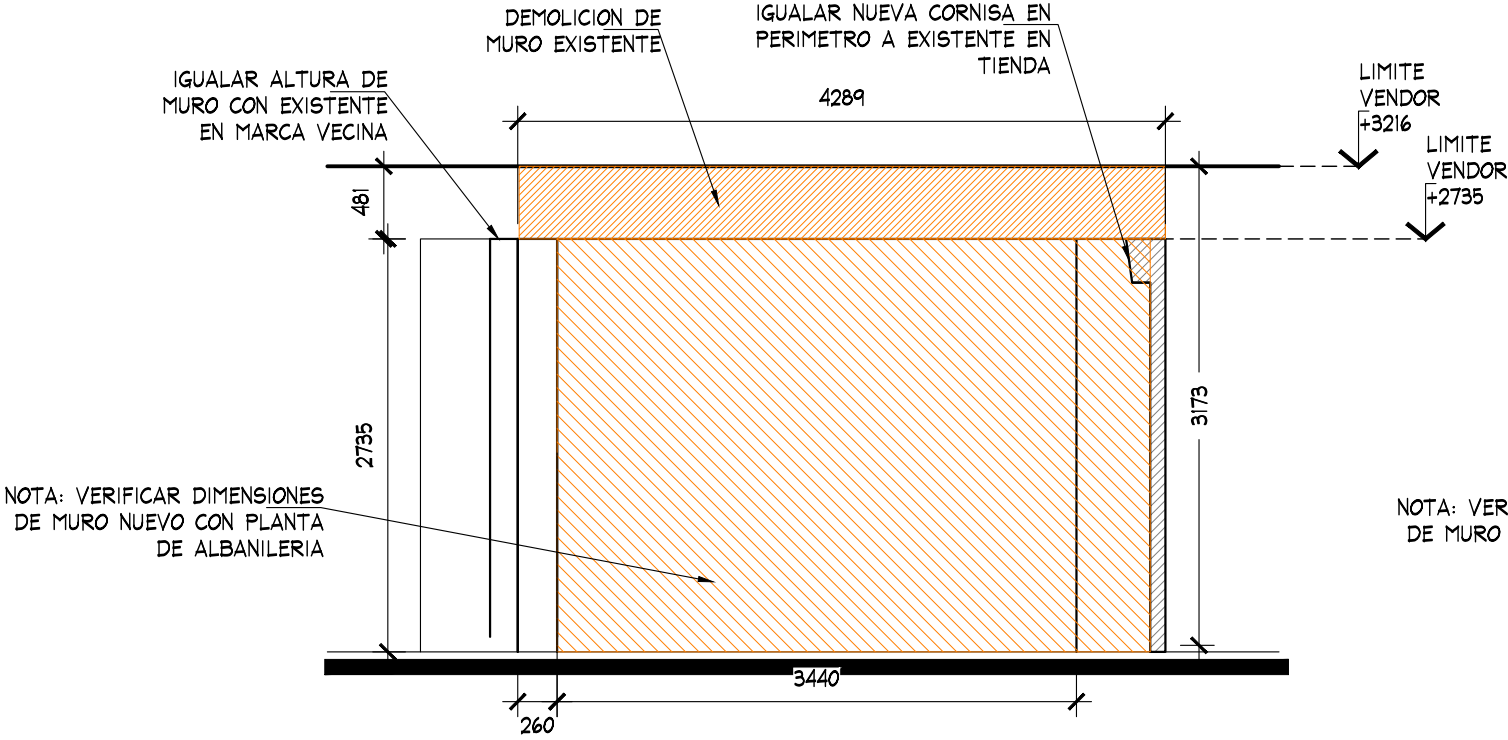

ALZADO A
DEMOLICIONES
ESC. 1:50

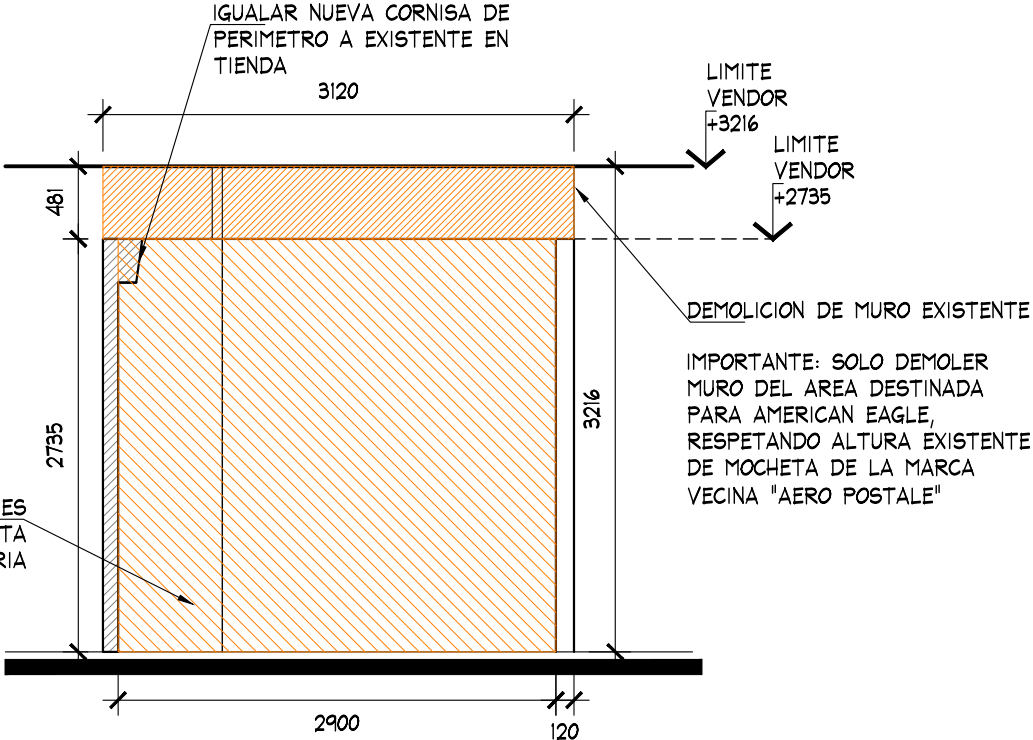

ALZADO B
DEMOLICIONES
ESC. 1:50

PLANTA DEMOLICIONES

PROYECTO EJECUTIVO



PROYECTO:
Arq. Marco Blanquet
REVISO:
Arq. Ricardo Arreola
DIBUJO:
PROYECTOS

NOTA:
TODO LO CONTENIDO EN ESTE PLANO ES PROPIEDAD DE THINK ARCHITECTURE S.A. DE C.V. (R). PARA USO EXCLUSIVO Y UNICO DEL PROYECTO, CUALQUIER VARIACION O MODIFICACION DEBERA SER CONSULTADA, ENTENDASE BIEN ANTES DE REALIZARLA.

AMERICAN EAGLE

LIVERPOOL PLAZA LAS AMERICAS XALAPA JUVENILES

FECHA:
12-feb.-19
ESCALA:
INDICADA



UBICACION:

ACOTACION:
MM
AREA PROYECTO:
30.08 M2

No.	FECHA	MODIFICACION Y/O COMENTARIOS	REVISO

CROQUIS DE REFERENCIA	REFERENCIA

AE X ME

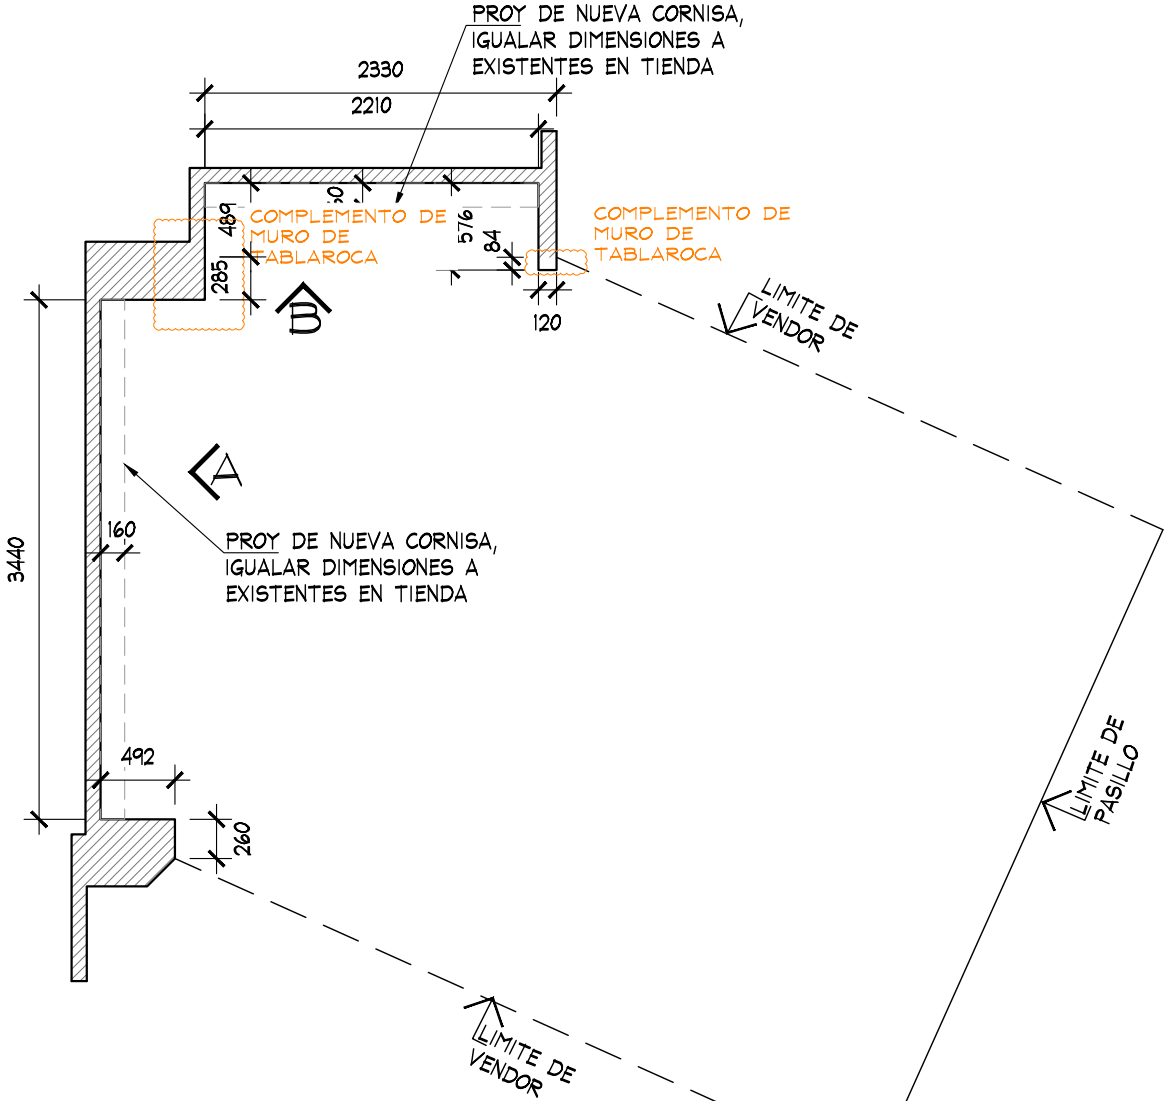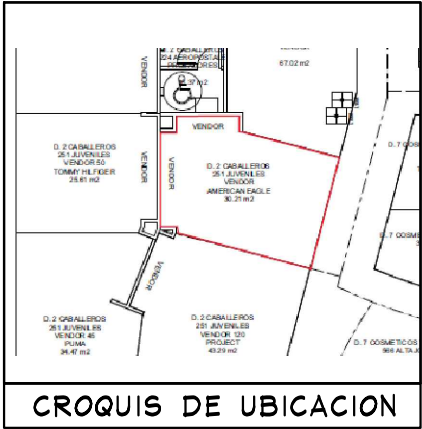

PLANTA DE ALBANILERIA
ESC. 1:50

PLANTA DE FUERZA

PROYECTO EJECUTIVO



PROYECTO:
Arq. Marco Blanquet
REVISO:
Arq. Ricardo Arreola
DIBUJO:
PROYECTOS



NOTA:
TODO LO CONTENIDO EN ESTE PLANO ES PROPIEDAD DE THINK ARCHITECTURE S.A. DE C.V. (R). PARA USO EXCLUSIVO Y UNICO DEL PROYECTO, CUALQUIER VARIACION O MODIFICACION DEBERA SER CONSULTADA, ENTIENDASE BIEN ANTES DE REALIZARLA.

AMERICAN EAGLE
LIVERPOOL PLAZA LAS AMERICAS XALAPA JUVENILES
FECHA: 12-feb.-19
UBICACION:
ESCALA: INDICADA
ACOTACION: MM
AREA PROYECTO: 30.08 M2


No.	FECHA	MODIFICACION Y/O COMENTARIOS	REVISO

CROQUIS DE REFERENCIA	REFERENCIA

AE X ME

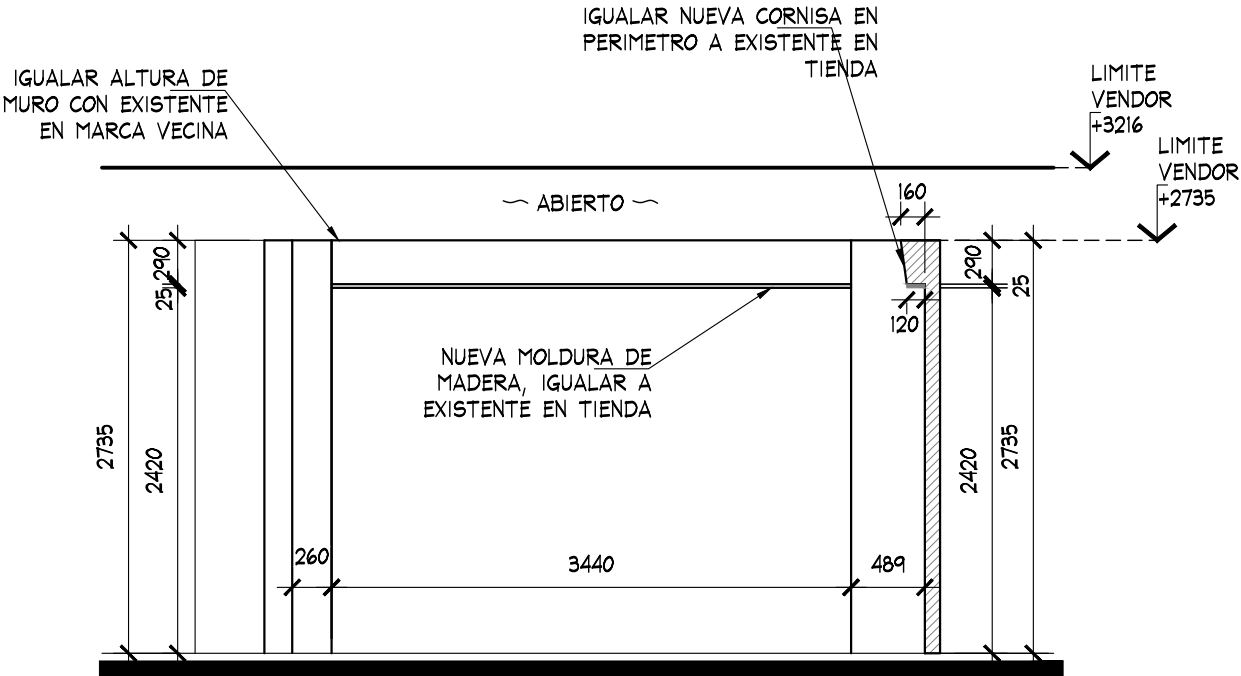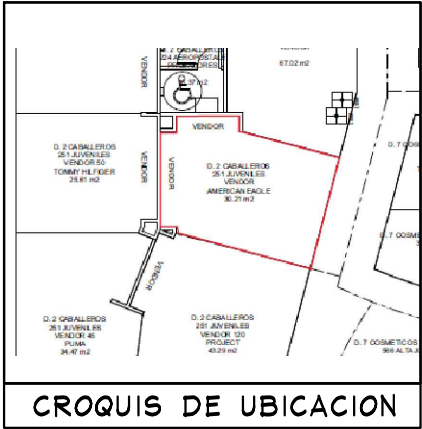

ALZADO A
ALBANILERIA
ESC. 1:50

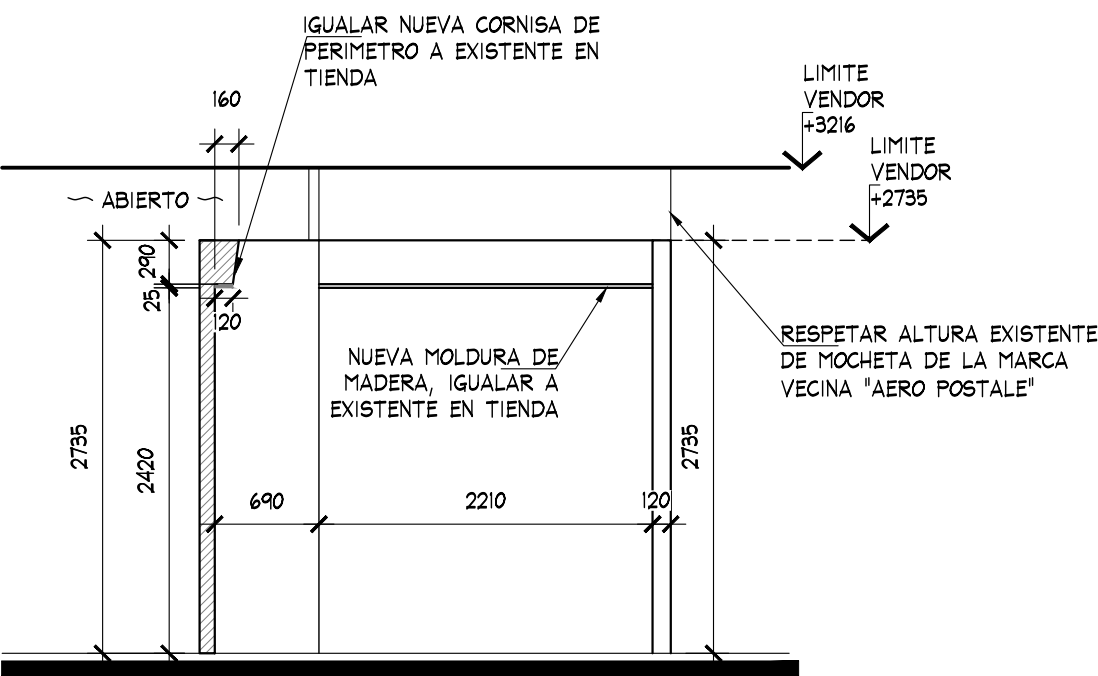

ALZADO B
ALBANILERIA
ESC. 1:50

ALZADOS

PROYECTO EJECUTIVO



PROYECTO:
Arq. Marco Blanquet
REVISO:
Arq. Ricardo Arreola
DIBUJO:
PROYECTOS


NOTA:
TODO LO CONTENIDO EN ESTE PLANO ES PROPIEDAD DE THINK ARCHITECTURE S.A. DE C.V. (R). PARA USO EXCLUSIVO Y UNICO DEL PROYECTO, CUALQUIER VARIACION O MODIFICACION DEBERA SER CONSULTADA, ENTENDASE BIEN ANTES DE REALIZARLA.

AMERICAN EAGLE
LIVERPOOL PLAZA LAS AMERICAS XALAPA JUVENILES
FECHA: 12-feb.-19
UBICACION:
ACOTACION: MM
AREA PROYECTO: 30.08 M2
ESCALA: INDICADA

No.	FECHA	MODIFICACION Y/O COMENTARIOS	REVISO

CROQUIS DE REFERENCIA	REFERENCIA

AE X ME

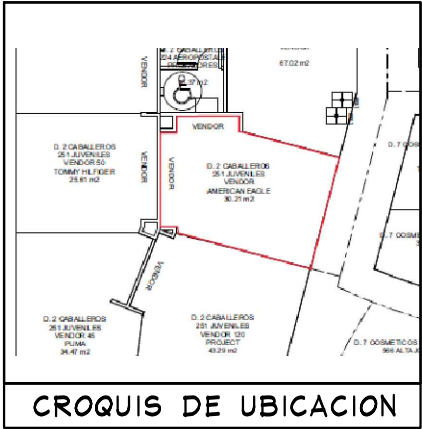


SIMBOLOGIA LUMINARIAS


- LAMPARA PLC NORMAL, 26 WATTS (9 PZAS)
 - LAMPARA PAR 30, LED (2 PZAS)
- NOTA: VER IMAGEN DE REFERENCIA.

SIMBOLOGIA PISOS

- INDICA COLOCACION DE ZOCLO EN PERIMETRO AEO.
- INDICA COLOCACION DE PISO A IGUALAR AL EXISTENTE EN TIENDA LIVERPOOL XALAPA, VERIFICAR INCLINACION DE PIEZAS.

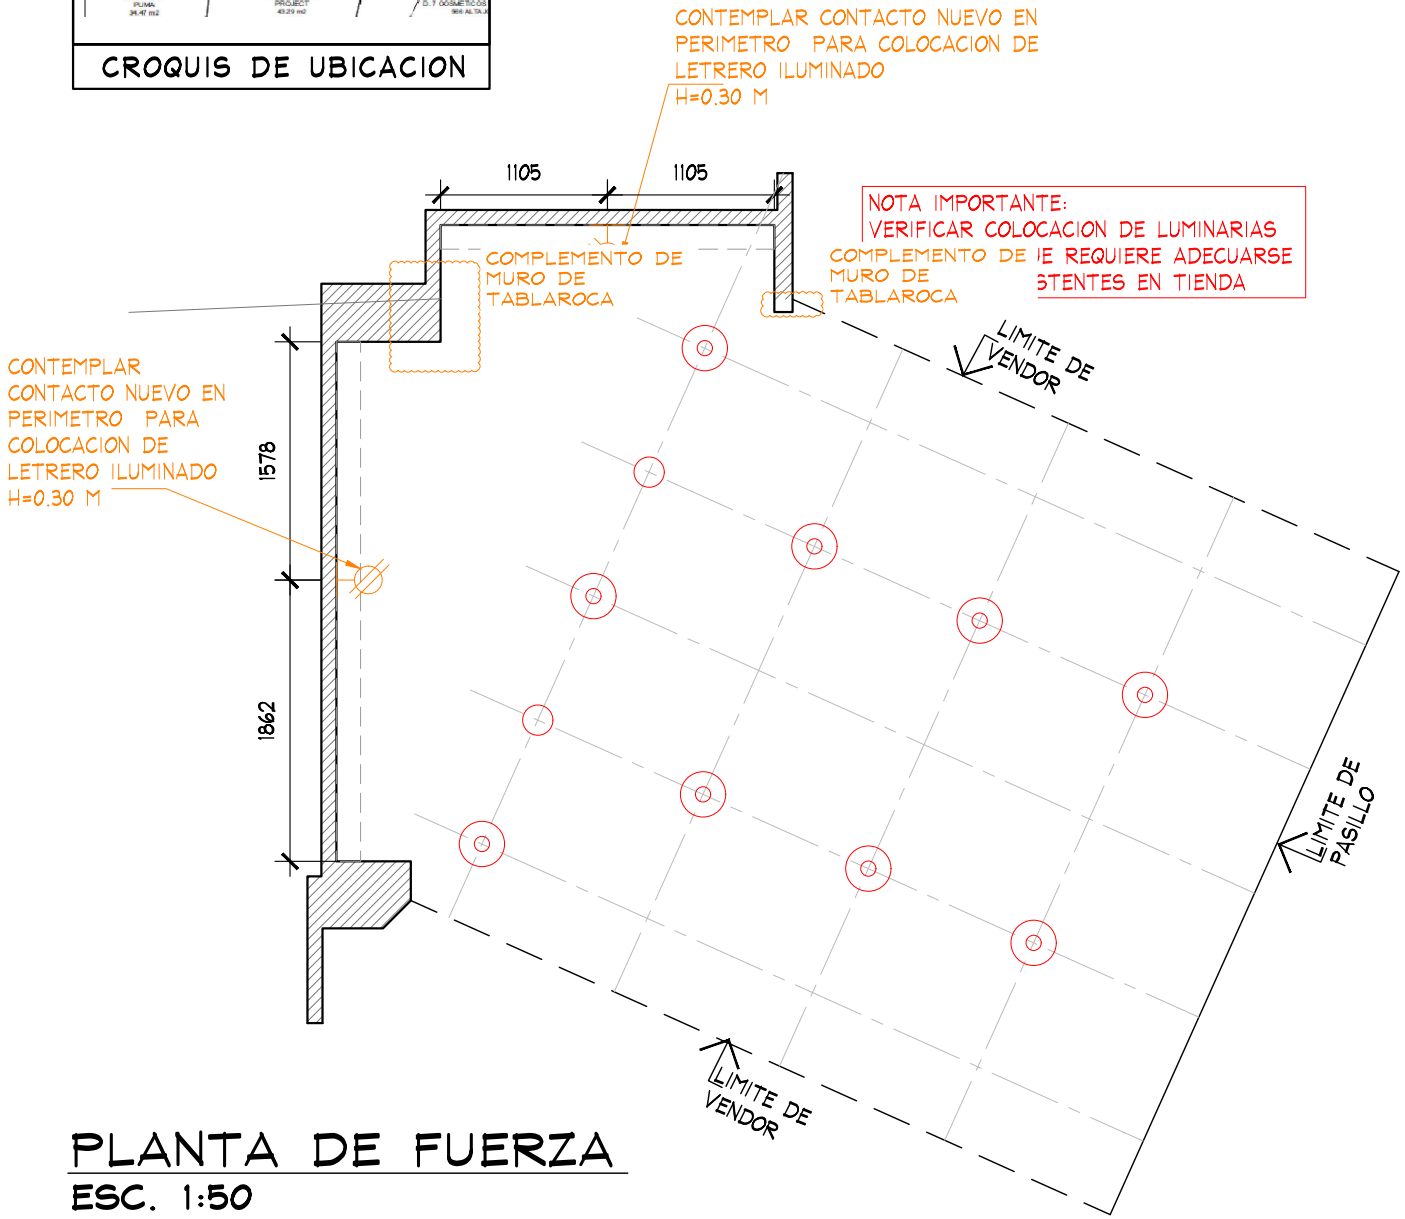

PLANTA DE FUERZA
ESC. 1:50

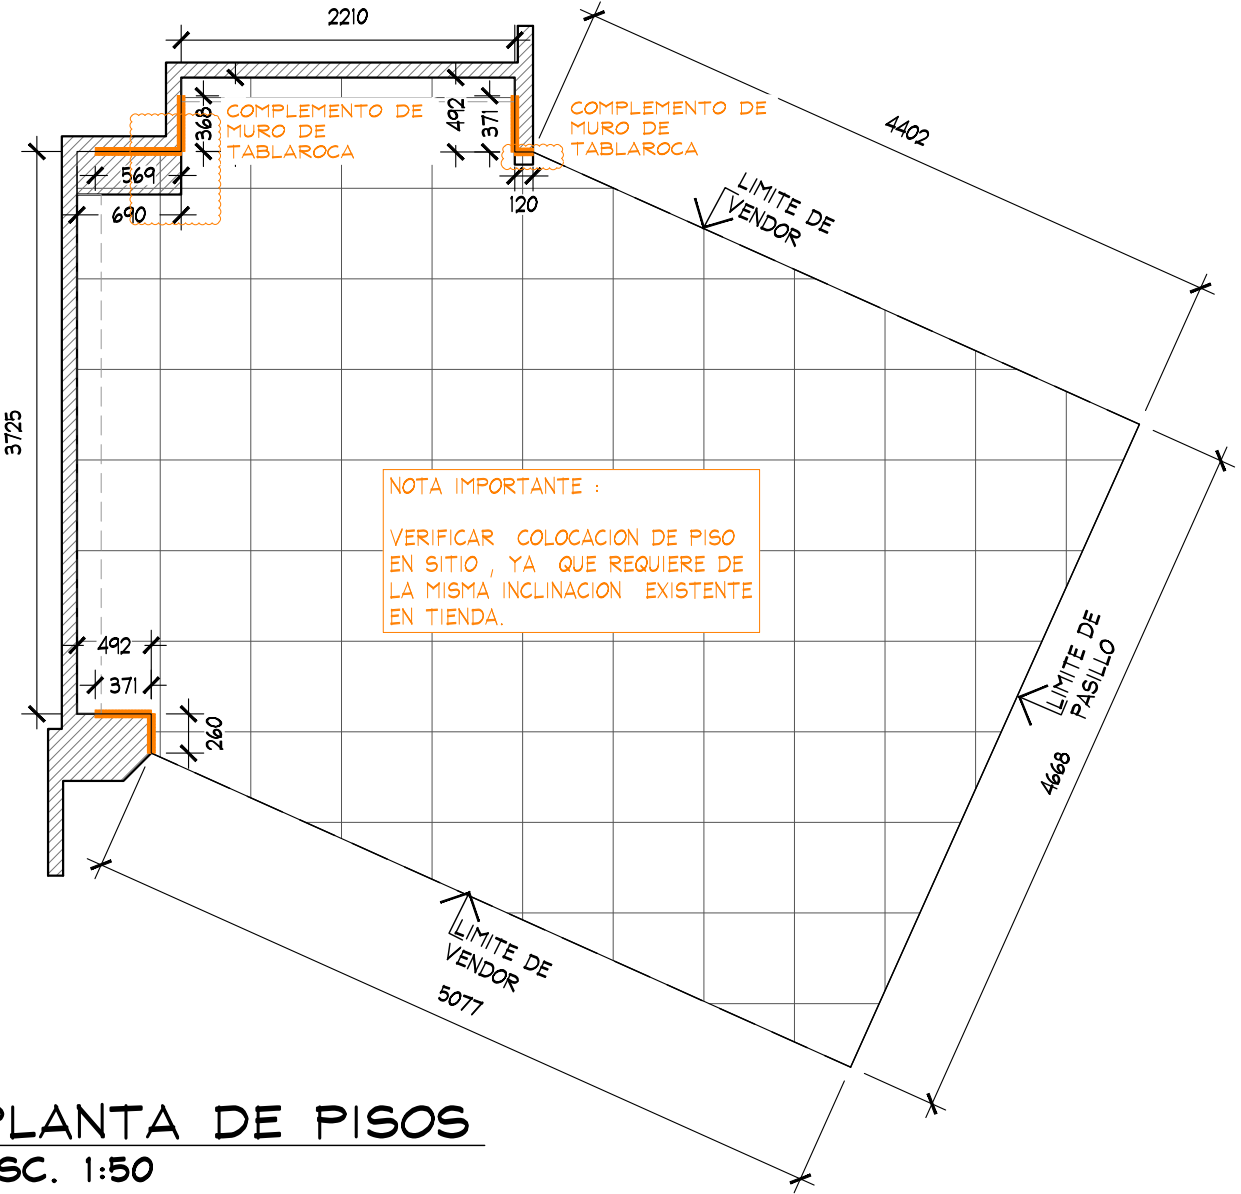

PLANTA DE PISOS
ESC. 1:50

PLANTA DE FUERZA

PROYECTO EJECUTIVO



PROYECTO:
Arq. Marco Blanquet
REVISO:
Arq. Ricardo Arreola
DIBUJO:
PROYECTOS

NOTA:
TODO LO CONTENIDO EN ESTE PLANO ES PROPIEDAD DE THINK ARCHITECTURE S.A. DE C.V. (R). PARA USO EXCLUSIVO Y UNICO DEL PROYECTO, CUALQUIER VARIACION O MODIFICACION DEBERA SER CONSULTADA, ENTENDASE BIEN ANTES DE REALIZARLA.

AMERICAN EAGLE

LIVERPOOL PLAZA LAS AMERICAS XALAPA JUVENILES

FECHA:
12-feb.-19
ESCALA:
INDICADA

UBICACION:

ACOTACION:
MM
AREA PROYECTO:
30.08 M2

No.	FECHA	MODIFICACION Y/O COMENTARIOS	REVISO

CROQUIS DE REFERENCIA	REFERENCIA

AE X ME