


NOTAS PERIMETRO - LOS PERIMETROS DEBERAN SER DESMONTABLES Y MONTABLES EN SITIO, ADEMAS DE MODULADOS EN PANELES DE 1220MM DE ANCHO O CUALQUIER MÚLTIPLO CON AJUSTES LATERALES NO MAYORES DE 610MM. -RESPETAR ZOCLO DE 100MM -LOS COMPONENTES ELECTRICOS DEBERAN DE CUMPLIR CON LOS MANUALES Y LINEAMIENTOS VIGENTES DE LIVERPOOL.

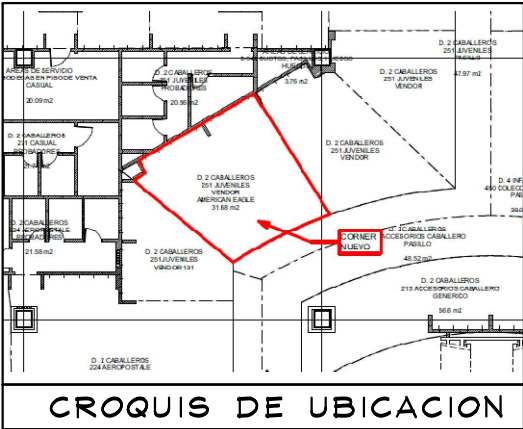

ES RESPONSABILIDAD DE LA MARCA VERIFICAR EN SITIO ALTURA Y DIMENSIONES DEL ESPACIO, TOMANDO COMO REFERENCIA LOS DEMÁS CORNERS COLINDANTES PARA ALTURA DE VENDOR.

CLAVE	Nº
WS-1424-WO	0
WS-1442-WO	0
WS-1448-WO	13
WS-1496-WO	0
WS-1448S-WO	0
PPS4807	0
DS-PS-4814 GAL	1
TOTAL HERRAJES	14

TABLA DE CAPACIDADES MONTERREY VALLE JUVENILES								
CLAVE	DESCRIPCION	Nº MUEBLES	COLGADO MINIMO	DOBLADO MINIMO	COLGADO MAXIMO	DOBLADO MAXIMO	TOTAL MINIMO	TOTAL MAXIMO
DISPLAY WALL	PERIMETRO A	1	0	0	0	0	192	240
DISPLAY WALL	PERIMETRO B	1	0	0	0	0	317	401
PARSON	MESA	1	0	136	0	172	136	172
RD-TBL-SQ-SEAT	MESA REDONDA	1	0	192	0	240	192	240
MQ-42	FREE STANDING	1	0	0	0	0	0	0
MIR-09-24X 96	ESPEJO PERIMETRAL	0	0	0	0	0	0	0
AE-2WAY	TRINGLA	3	49	0	65	0	146	65
T-BAR-RACK	RACK "T"	0	31	0	41	0	0	41
BXLG-TBL-6030RF	MESA ALTA	0	0	56	0	70	0	70
BXLG-STNST-2424RF	MESA NESTER	0	0	24	0	20	0	20
BXLG-BC-4821	MESA BOOKCASE	0	0	64	0	80	0	80
TOTAL EN CORNER		8	79	472	105	582	983	1329

NOTA IMPORTANTE:

- CONTEMPAR RETIRO DE MOBILIARIO EXISTENTE DE LA MARCA "RIVOLTA"
- CONTEMPLAR CONTACTO PARA LOGO FIJO A PERIMETRO "AEO"


RESPETAR CIRCULACIONES MINIMAS DE 900MM Y 450MM ENTRE CORNERS.

NO SE AUTORIZA CAMBIO DE PISO

PENDIENTE VALIDACIÓN DE CARGA POR PARTE DEL ÁREA COMERCIAL.

NO SE AUTORIZAN BLOQUES DE MUEBLES MAYORES A 2200MM


NOTAS MOBILIARIO SUELTO -SE REQUIERE MOBILIARIO SUELTO CON NIVELADORES METALICOS Y PROTECTORES PLASTICOS. -RESPETAR ALTURA MAX DE MOBILIARIO SUELTO DE 1500 MM. LA ALTURA INCLUYE LOS NIVELADORES Y LA IDENTIFICACIÓN.-RESPETAR CIRCULACIONES MINIMAS. -NO SE AUTORIZA LA IDENTIFICACION DEL PUNTO DE VENTA.

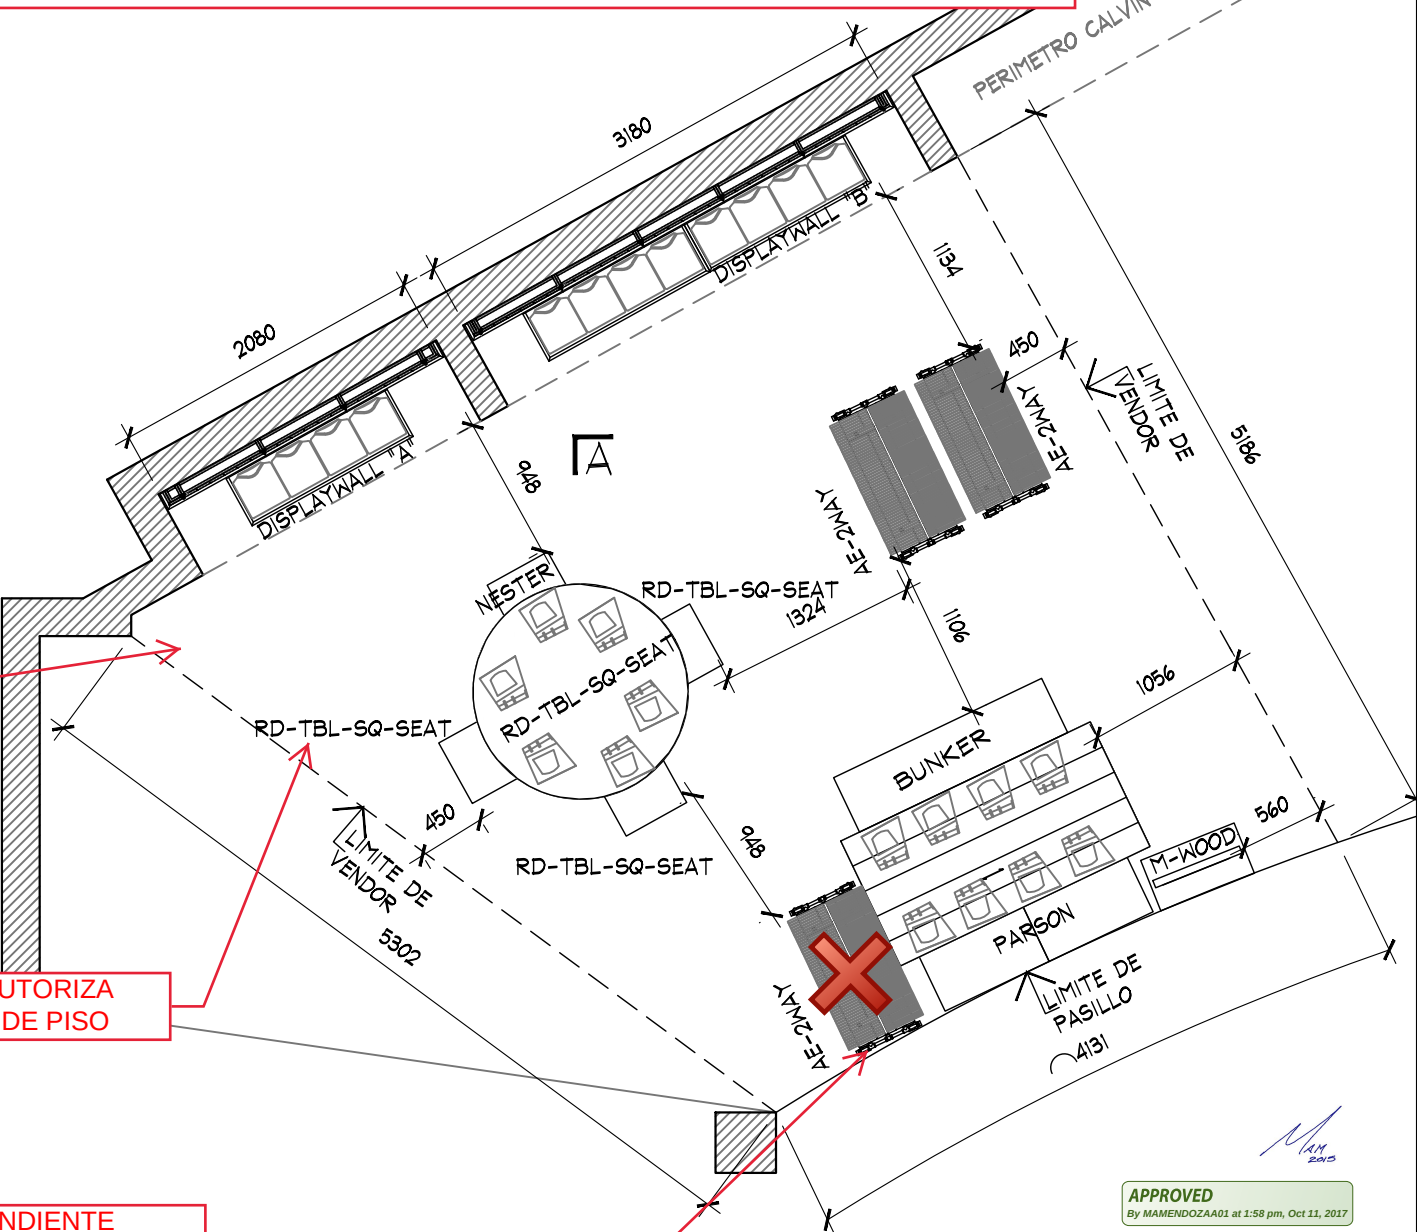

PLANTA ARQUITECTONICA
ESC. 1:50

PLANTA				PROYECTO			
AMERICAN EAGLE OUTFITTERS LIVERPOOL MONTERREY VALLE				AE0-LIV-MON-JVS-04			
PROYECTO:	Arq. Marco Blanquet	NOTA:	TODO LO CONTENIDO EN ESTE PLANO ES PROPIEDAD DE THINK ARCHITECTURE S.A. DE C.V. (R). PARA USO EXCLUSIVO Y UNICO DEL PROYECTO, CUALQUIER VARIACION O MODIFICACION DEBERA SER CONSULTADA, ENTIENDASE BIEN ANTES DE REALIZARLA.	FECHA:	21/09/2017	UBICACION:	INDICADA
REVISO:	Arq. Ricardo Arreola	ACOTACION:	MM	NO.	FECHA	MODIFICACION Y/O COMENTARIOS	REVISO
DIBUJO:	PROYECTOS	AREA PROYECTO:	31.11 M2				
				CROQUIS DE REFERENCIA			
				REFERENCIA			
				No. DE HOJAS 1 DE 3			

RESPETAR COPETE
DE 400MM Y
CREMALLERAS A
2400MM

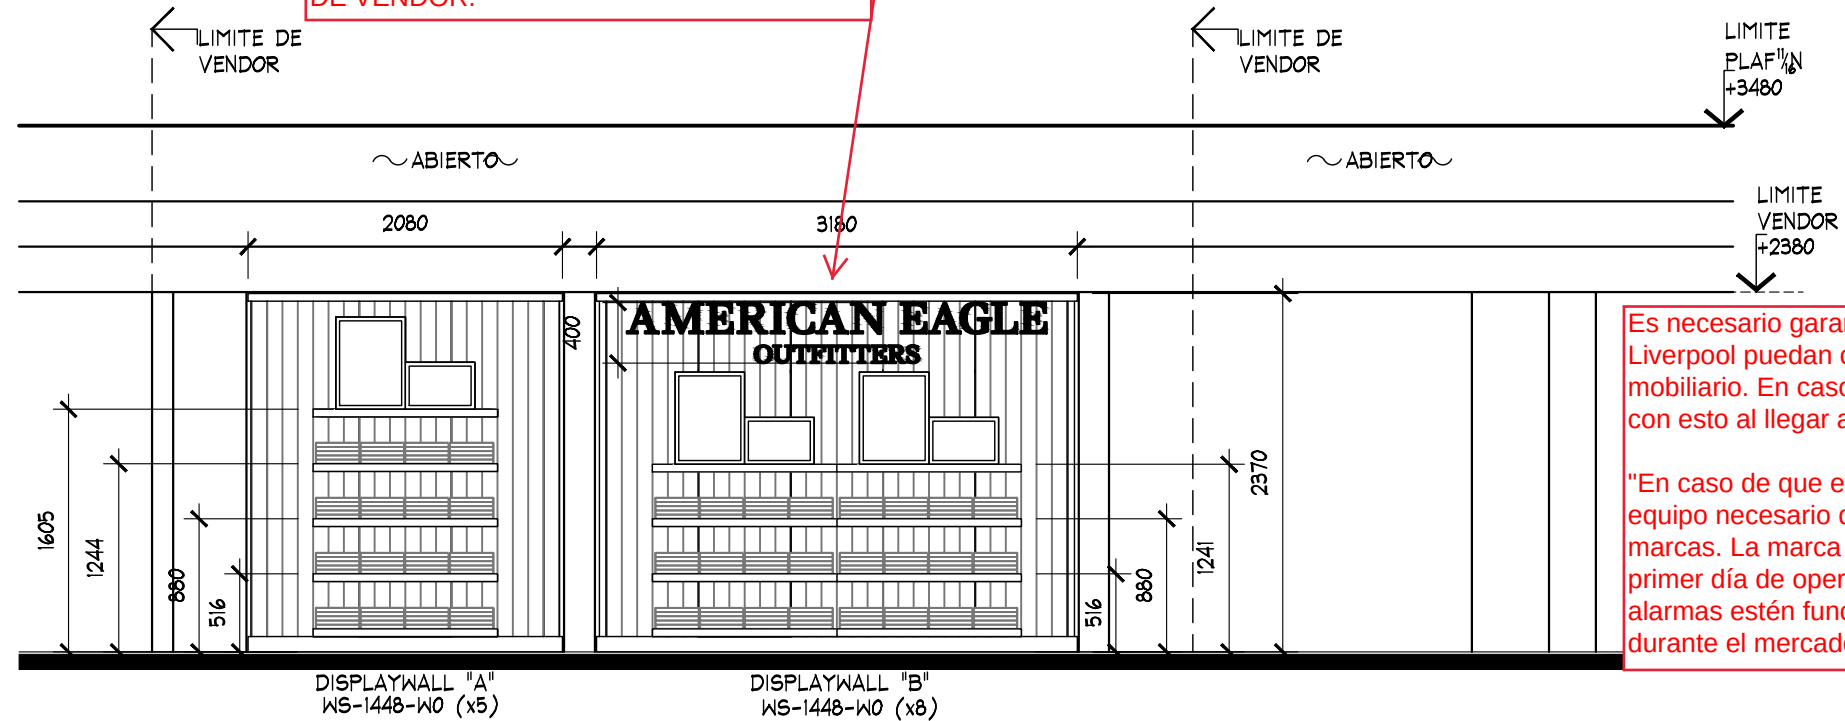


"En caso de que el producto requiera alarmado, el equipo necesario deberá ser suministrado por las marcas. La marca es responsable que desde el primer día de operación del nuevo mobiliario las alarmas estén funcionando. Favor de considerar durante el mercadeo"


ALZADO A
ESC. 1:50

APPROVED
By MAMENDOZAA01 at 1:58 pm, Oct 11, 2017

ALZADO				PROYECTO	
No.	FECHA	MODIFICACION Y/O COMENTARIOS	REVISO	CROQUIS DE REFERENCIA	REFERENCIA
					CLAVE AEO-LIV-MON-JVS-04
					No. DE HOJAS 2 DE 3
					 AMERICAN EAGLE OUTFITTERS

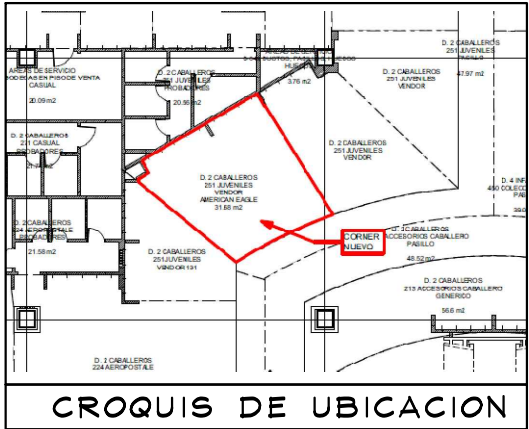

La marca se debe de apegar a los contactos eléctricos existentes, y que de requerir nuevos o reubicaciones estos corren por cuenta de la marca

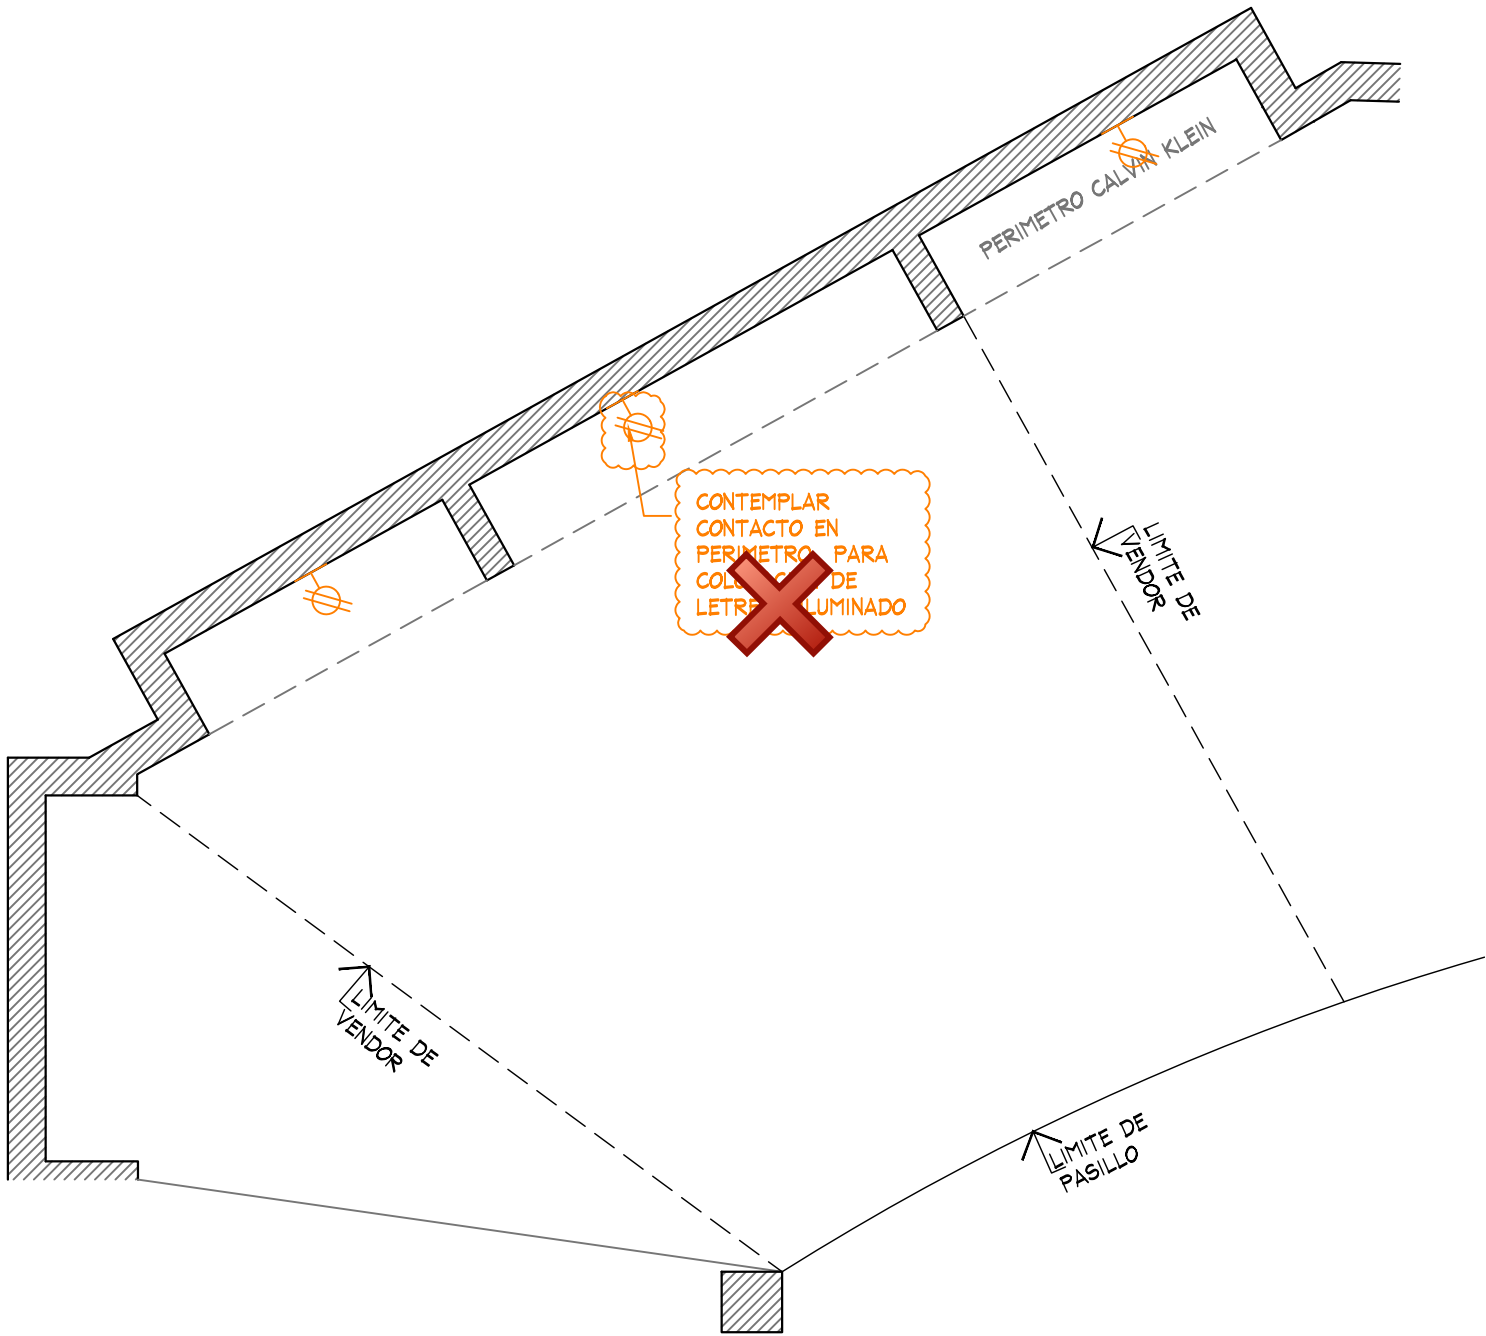

APPROVED
By MAMENDOZAA01 at 1:58 pm, Oct 11, 2017

PLANTA FUERZA
ESC. 1:50

					PLANTA				PROYECTO			
	PROYECTO:		AMERICAN EAGLE OUTFITTERS LIVERPOOL MONTERREY VALLE		No.	FECHA	MODIFICACION Y/O COMENTARIOS	REVISO	CROQUIS DE REFERENCIA	REFERENCIA		
	Arq. Marco Blanquet										CLAVE AEO-LIV-MON-JVS-04	
	REVISO:											
	Arq. Ricardo Arreola											
	DIBUJO:							No. DE HOJAS		3		
PROYECTOS		NOTA: TODO LO CONTENIDO EN ESTE PLANO ES PROPIEDAD DE THINK ARCHITECTURE S.A. DE C.V. (R), PARA USO EXCLUSIVO Y UNICO DEL PROYECTO, CUALQUIER VARIACION O MODIFICACION DEBERA SER CONSULTADA, ENTIENDASE BIEN ANTES DE REALIZARLA.		FECHA: 21/09/2017	UBICACION:	ACOTACION: MM	AREA PROYECTO: 31.11 M2					
				ESCALA: INDICADA								

CHECKLIST REVISIÓN DE PROYECTO

CORNER

DIRECCIÓN DE PLANEACIÓN DE ALMACENES

DATOS DE PROYECTO

PROYECTO:

FECHA DE
AUTORIZACIÓN:

ALMACÉN:

AUTORIZADO POR:

M2:

PUNTOS A GARANTIZAR EN LA INSTALACIÓN DE ACUERDO A LINEAMIENTOS Y CRITERIOS DE PROYECTOS DE CORNERS EN TIENDAS NUEVAS Y EN OPERACIÓN.

LOS CRITERIOS SELECCIONADOS EN LA CASILLA "NO" SON LOS QUE SE INCUMPLEN DE MANERA EVIDENTE EN EL PROYECTO Y ES RESPONSABILIDAD DE LA MARCA GARANTIZAR QUE SEAN CORREGIDOS EN LA INSTALACIÓN. TODO AQUEL CRITERIO POR NO APRECIARSE O QUE POR OMISIÓN NO SE HA SELECCIONADO Y AÚN ASÍ SE INCUMPLA, DEBERÁ SER SOLUCIONADO EN INSTALACIÓN. LAS NOTAS A DETALLE DEL PROYECTO SE INDICAN EN LOS PLANOS ADJUNTOS.

SI NO

EL PROYECTO RESPETÓ LA ARQUITECTURA DE LIVERPOOL (CRITERIO REFERIDO A MANUAL VIGENTE DE CORNERS; POLÍTICAS Y LINEAMIENTOS).

TODOS LOS PERÍMETROS CONTEMPLARON UN PANEL POSTERIOR POR PARTE DE LA MARCA PARA PODER INSTALAR.

LA MARCA SE ADECUÓ A LOS CONTACTOS EXISTENTES EN PISO DE VENTA Y EN MUROS.

LA MARCA INCLUYÓ NUEVA UBICACIÓN DE CONTACTOS.

LA MARCA CONSIDERÓ TAPAS DE AJUSTES LATERALES Y SUPERIORES EN EL MISMO ACABADO QUE EL PERÍMETRO MENORES A 200MM DE ANCHO.

EN CASO DE HABER MOCHETAS Y FALDÓN EN EL ÁREA: LOS PERÍMETROS ESTÁN REMETIDOS 50MM A PARTIR DE PAÑOS LATERALES Y FRONTALES DE MOCHETAS.

LOS GRÁFICOS EXCEDIERON EL 17% DEL ÁREA TOTAL DEL PERÍMETRO. EN EL CASO DE COSMÉTICOS EL PORCENTAJE DE GRÁFICOS ES AQUEL VALIDADO POR EL ÁREA COMERCIAL (SE INDICARÁ EN PROYECTO).

SE RESPETÓ LA ALTURA DEL VENDOR. ES DECIR ES IGUAL A LA DEL CORNER ADYACENTE, CORNER EXISTENTE, O LÍMITE ARQUITECTÓNICO QUE RIGE LA SECCIÓN (EN ESTE ÚLTIMO CASO VER NOTA EN PLANOS).

SE RESPETÓ LA ALTURA DE COPETE. ES IGUAL A AQUELLA DEL CORNER ADYACENTE O CORNER EXISTENTE, EN CASO DE NO HABER CORNER ADYACENTE, LA ALTURA DE COPETE SE INDICA EN PLANOS.

LA ALTURA DE IDENTIFICADOR O LOGOTIPO EN PERÍMETRO CUMPLIÓ CON ALGUNO DE LOS SIGUIENTES CRITERIOS:

200 MM PARA COPETES DE 300 MM.

300 MM PARA COPETES DE 400 MM.

EL PROYECTO CUMPLIÓ CON LAS CIRCULACIONES MÍNIMAS:

o 900MM ENTRE MOBILIARIO SUELTO, HACIA PERÍMETROS Y COLUMNAS.

o 4000MM A LÍMITE DE VENDOR COLINDANTE CON CORNER O GENÉRICO

LA MARCA COLOCÓ IDENTIFICACIÓN EN PERÍMETRO, EN CASO DE HABER MÁS DE UN PERÍMETRO EN EL VENDOR VER PROYECTO AUTORIZADO.

APPROVED

By MAMENDOZAA01 at 1:58 pm, Oct 11, 2017

CHECKLIST REVISIÓN DE PROYECTO

CORNER

DIRECCIÓN DE PLANEACIÓN DE ALMACENES

LINEAMIENTOS GENERALES A LOS QUE LA MARCA DEBERÁ APEGARSE

- EN CASO DE REQUERIRSE INSTALACIONES ESPECIALES SE DEBERÁN INDICAR EN PROYECTO PARA QUE SEAN EVALUADAS POR LA DIRECCIÓN DE PLANEACIÓN DE ALMACENES LIVERPOOL.
- TODOS LOS GRÁFICOS DEBERÁN SER EN ALTA RESOLUCIÓN
- EN CASO DE SER NUEVA IMAGEN DE UNA MARCA DE NUEVO INGRESO A LIVERPOOL, TODOS LOS AJUSTES SOLICITADOS A LA MARCA EN LA REVISIÓN EN SITIO DEBERÁN SER CORREGIDOS POR LA MISMA Y DEBERÁN SER APLICADOS EN LAS SIGUIENTES INSTALACIONES.
- LA FECHA DE APROBACIÓN DE PROYECTO ES INDEPENDIENTE A LAS FECHAS DE FABRICACIÓN E INSTALACIÓN, ÉSTAS DEBERÁN SER VERIFICADAS CON EL EQUIPO DE INSTALACIONES DE CORNERS DE LIVERPOOL PARA TIENDA EN OPERACIÓN Y CON EL JEFE DE CONSTRUCCIÓN ASIGNADO PARA TIENDAS NUEVAS O REMODELACIONES.
- PARA TIENDAS EN OPERACIÓN, LA MARCA ES RESPONSABLE DE VERIFICAR MEDIDAS Y CONTACTOS EXISTENTES POR MEDIO DE UN LEVANTAMIENTO FÍSICO Y REPORTE FOTOGRÁFICO PREVIO A INSTALACIÓN.
- MARCA ES RESPONSABLE DE GARANTIZAR ILUMINACIÓN SUFICIENTE Y ADECUADA, EN PERÍMETROS (MERCANCÍA) Y COPETES (Y/O IDENTIFICACIÓN DE LA MARCA) CONSIDERANDO MANUALES DE INSTALACIÓN ELÉCTRICA DE LIVERPOOL VIGENTES; SIN ALTERAR LA ILUMINACIÓN EXISTENTE EN LA TIENDA.
- CONSIDERAR LINEAMIENTOS ELÉCTRICOS Y DE ILUMINACIÓN CONFORME A NUEVOS MANUALES. SOLO SE AUTORIZA EL USO DE LEDS, SE ANEXA MANUAL VIGENTE.
- MARCA RESPONSABLE DE VERIFICAR EN SITIO SI SE REQUIERE REFUERZO EN MURO.

PUNTOS A GARANTIZAR DE ACUERDO A LINEAMIENTOS Y CRITERIOS DE IMAGEN

- EL MOBILIARIO SUELTO DEBERÁ ESTAR APEGADO A LOS CRITERIOS VIGENTES DE CADA DIRECCIÓN.
- TODO EL MOBILIARIO SUELTO DEBE SER AUTOSUSTENTABLE
- LAS ALTURAS MÁXIMAS PERMITIDAS PARA MOBILIARIO SUELTO SERÁN DE:
 - 1500MM SOFTLINE.
 - 1400MM INFANTILES.
 - 1600MM HARDLINE.
- SE DEBERÁ GARANTIZAR EL USO DE NIVELADORES METÁLICOS CON TAPA PLÁSTICA EN TODO EL MOBILIARIO SUELTO.
- TODO EL MOBILIARIO SUELTO DEBE CONTEMPLAR ZOCLO REMETIDO DE TRIPLAY DE PINO DE 100MM DE ALTURA. EL ACABADO LO ELEGIRÁ CADA MARCA.
- TODAS LAS CHAPAS DEBERÁN SER MAESTREADAS.
- PARA EL USO DE MÉNSULAS EL MÍNIMO AUTORIZADO ES EL CALIBRE 13.
- ÚNICAMENTE SE AUTORIZA EL USO DE CRISTALES TEMPLADOS, LOS MISMOS DEBERÁN CONTEMPLAR SOPORTE QUE GARANTICE SU ESTABILIDAD.
- ES RESPONSABILIDAD DE LA MARCA VALIDAR PREVIAMENTE LOS APOYOS DE DISPLAY Y MANIQUES DIRECTAMENTE CON LA DIRECCIÓN DE PRESENTACIÓN VISUAL Y DISPLAY CORPORATIVO.