
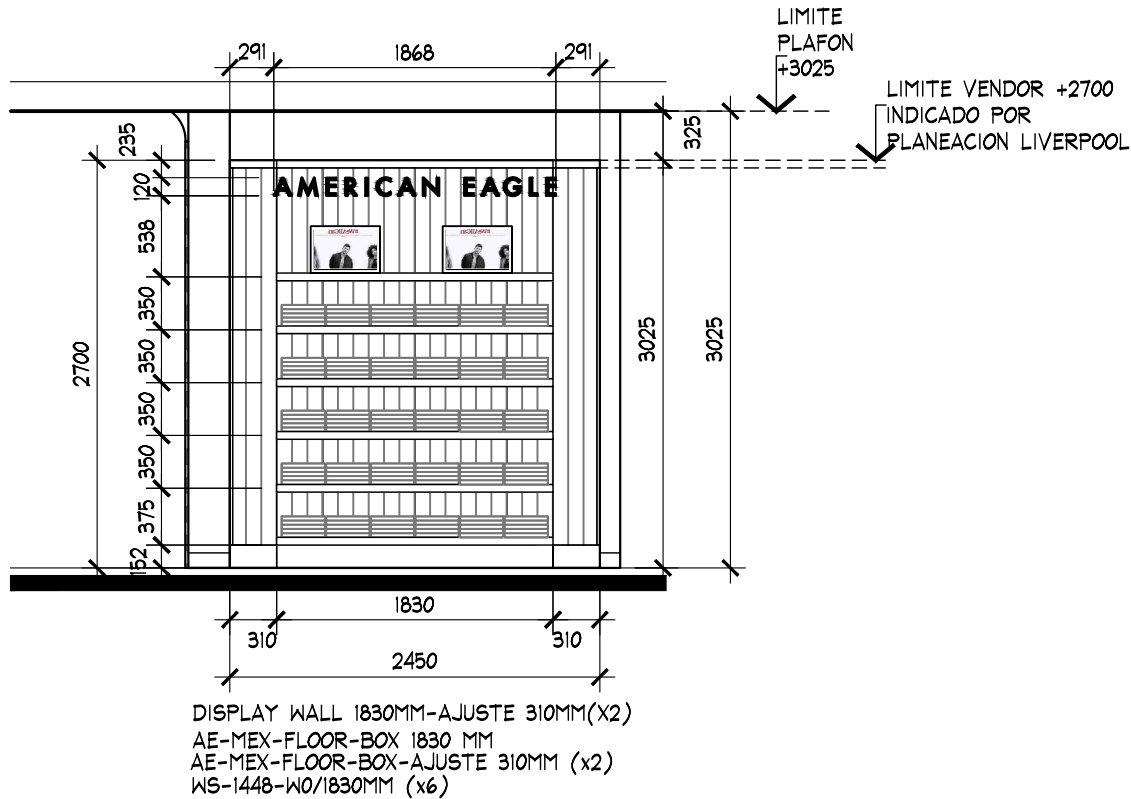


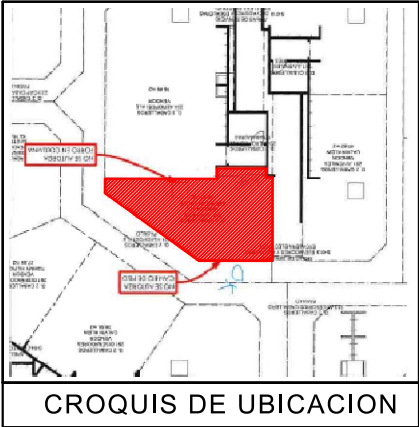


ALZADO A
ESC. 1:50

NOTA IMPORTANTE:


- VERIFICAR DIMENSION FINAL DE NICHOS, POSTERIOR A RETIRO DE MARCO METALICO Y/O ACABADO EN MURO.

ALZADO				PROYECTO EJECUTIVO			
	PROYECTO:	Arq. Marco Blanquet	AMERICAN EAGLE LIVERPOOL TAMPICO JUVENILES	No.	FECHA	MODIFICACION Y/O COMENTARIOS	REVISO
	REVISO:	Arq. Ricardo Arreola		1	04/03/19	AJUSTE DE ALTURA Y LUMINARIAS A SOLICITUD DE PLANEACION LIVERPOOL	
	DIBUJO:	PROYECTOS					
NOTA: TODO LO CONTENIDO EN ESTE PLANO ES PROPIEDAD DE THINK ARCHITECTURE S.A. DE C.V. (R). PARA USO EXCLUSIVO Y UNICO DEL PROYECTO, CUALQUIER VARIACION O MODIFICACION DEBERA SER CONSULTADA, ENTIENDASE BIEN ANTES DE REALIZARLA.			FECHA: 4-mar.-19	UBICACION:	ACOTACION: MM	CROQUIS DE REFERENCIA	
			ESCALA: INDICADA		AREA PROYECTO: 31.93 M2		
				REFERENCIA			CLAVE: AEO-LIV-TAM-JUV-02
							No. DE HOJAS 2 DE 6

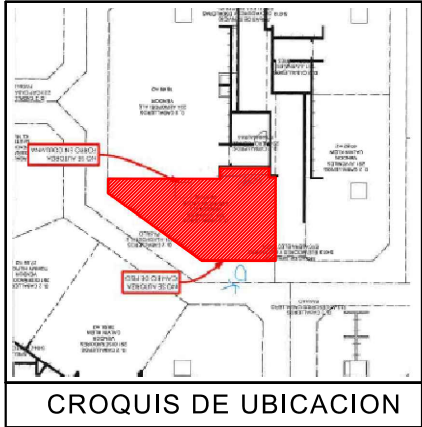


SIMBOLOGIA DEMOLICIONES

- INDICA RETIRO DE ACABADO TIPO BRICK EXISTENTE Y CORNISA DECORATIVA EXISTENTE.
- INDICA RETIRO DE LUMINARIAS EXISTENTES EN EL AREA.
- INDICA DEMOLICION DE PLAFON Y CORNISA DECORATIVA EXISTENTE EN AREA.
- INDICA DEMOLICION DE COLUMNA Y TRABE ORNAMENTAL EXSISTENTES DE LA MARCA "AEROPOSTALE" POR THINK.
- INDICAREUBICACION DE COLUMNA CON LETRERO, EXSISTENTES DE LA MARCA "AEROPOSTALE" POR THINK.

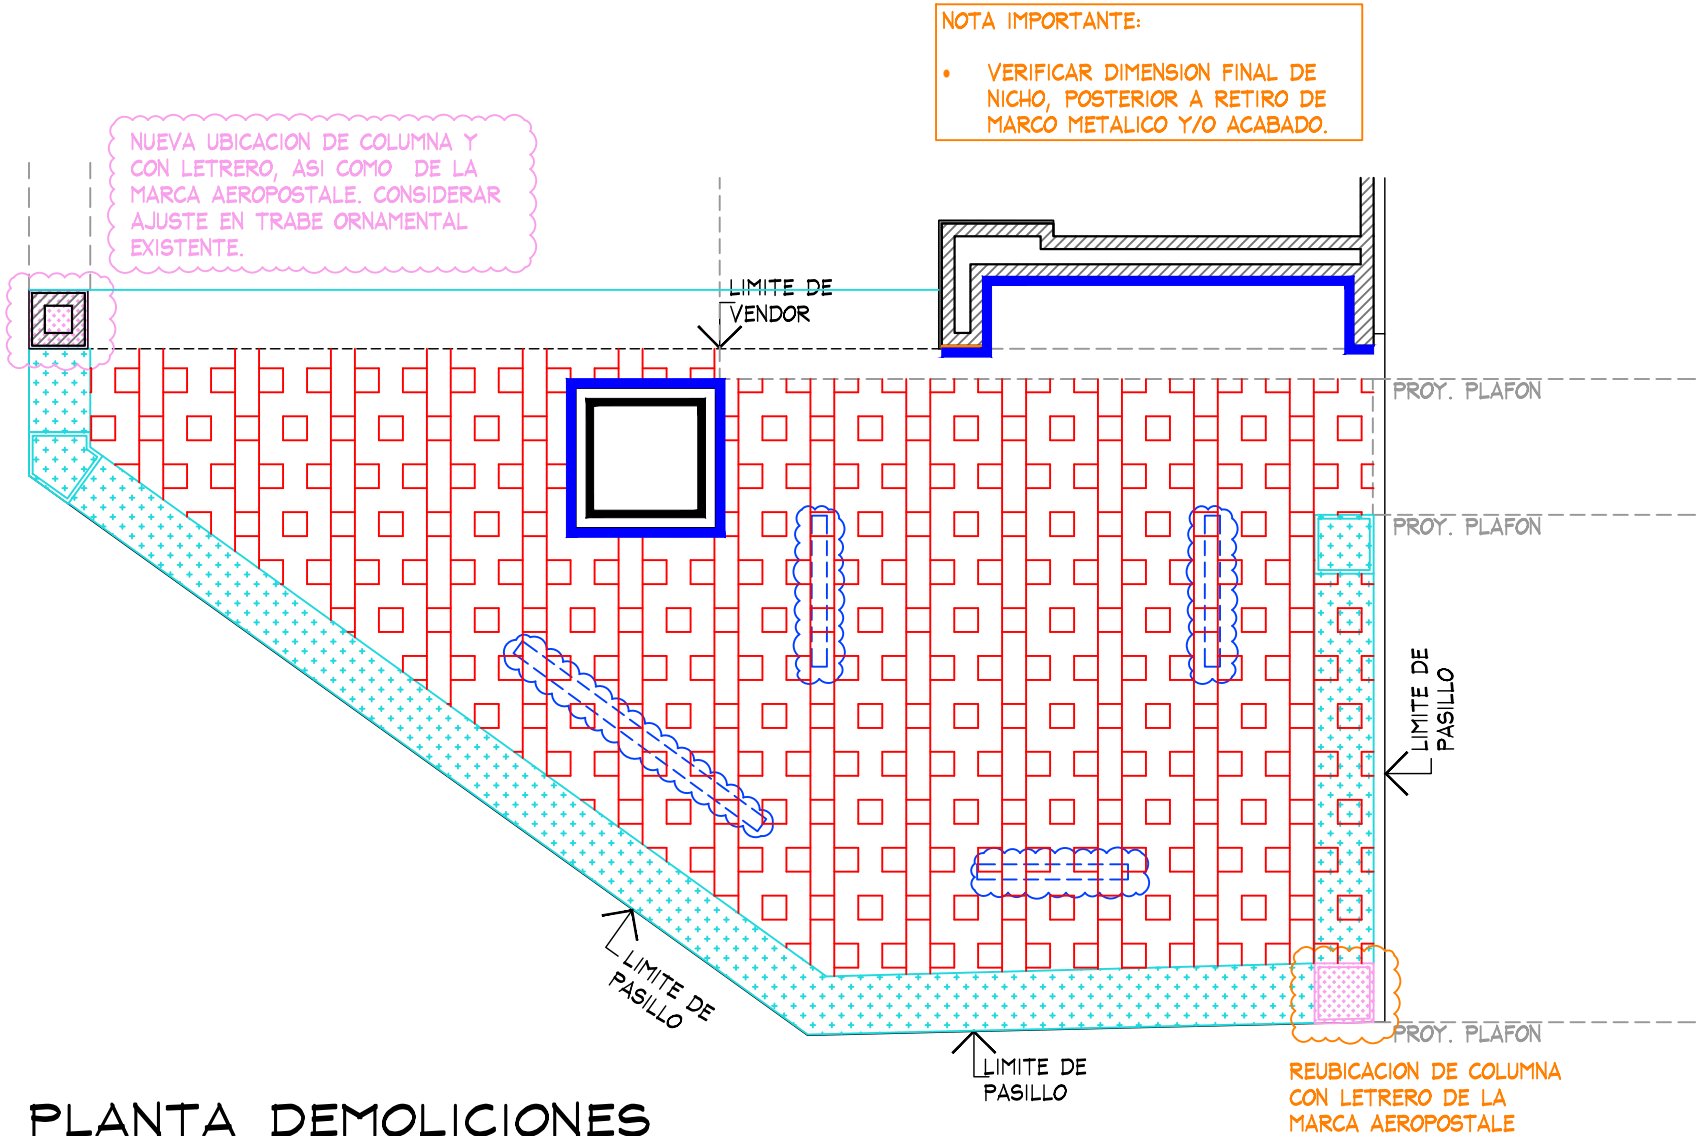


PLANTA DEMOLICIONES
ESC. 1:50

DEMOLICIONES				PROYECTO EJECUTIVO			
	PROYECTO:	Arq. Marco Blanquet	AMERICAN EAGLE LIVERPOOL TAMPICO JUVENILES	No.	FECHA	MODIFICACION Y/O COMENTARIOS	REVISO
	REVISO:	Arq. Ricardo Arreola		1	04/03/19	AJUSTE DE ALTURA Y LUMINARIAS A SOLICITUD DE PLANEACION LIVERPOOL.	
	DIBUJO:	PROYECTOS					
NOTA: TODO LO CONTENIDO EN ESTE PLANO ES PROPIEDAD DE THINK ARCHITECTURE S.A. DE C.V. (R). PARA USO EXCLUSIVO Y UNICO DEL PROYECTO, CUALQUIER VARIACION O MODIFICACION DEBERA SER CONSULTADA, ENTENDASE BIEN ANTES DE REALIZARLA.			FECHA: 4-mar.-19	UBICACION:	ACOTACION: MM	CROQUIS DE REFERENCIA	
			ESCALA: INDICADA		AREA PROYECTO: 31.93 M2	REFERENCIA	
						CLAVE: AEO-LIV-TAM-JUV-02 AE X ME	
						No. DE HOJAS 3 DE 6	

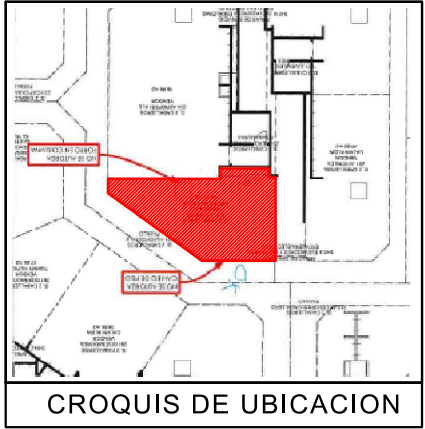

CROQUIS DE UBICACION

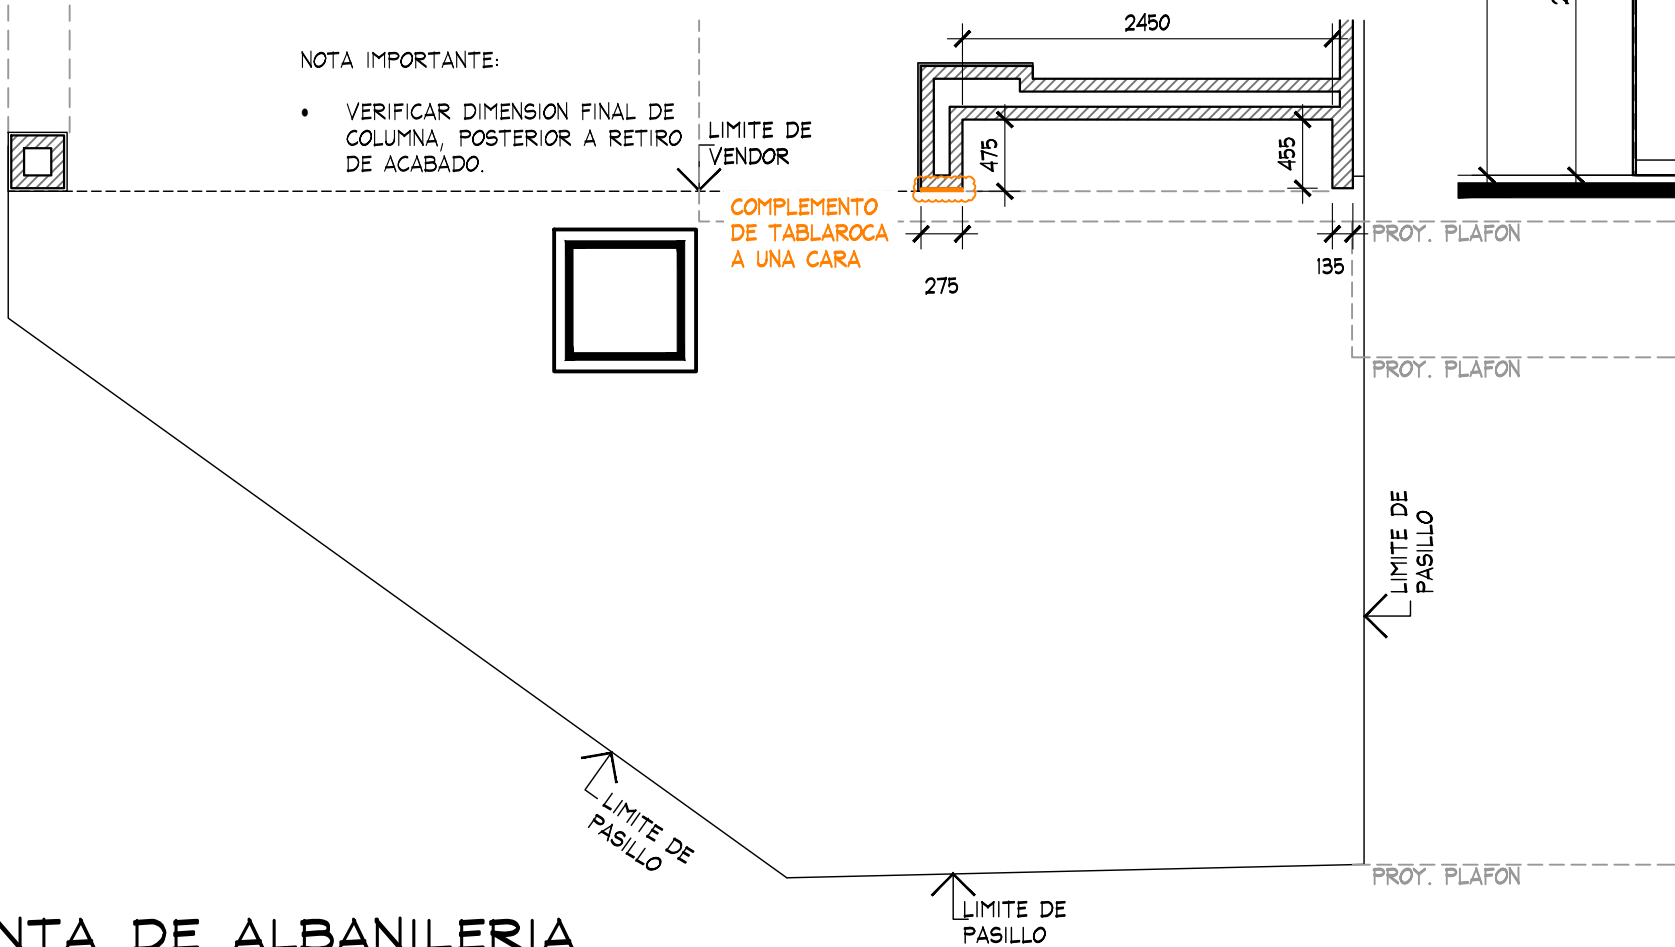


NOTA IMPORTANTE:

- VERIFICAR DIMENSION FINAL DE COLUMNA, POSTERIOR A RETIRO DE ACABADO.

NOTA IMPORTANTE:

- VERIFICAR DIMENSION FINAL DE NICHU, POSTERIOR A RETIRO DE MARCO METALICO Y/O ACABADO.

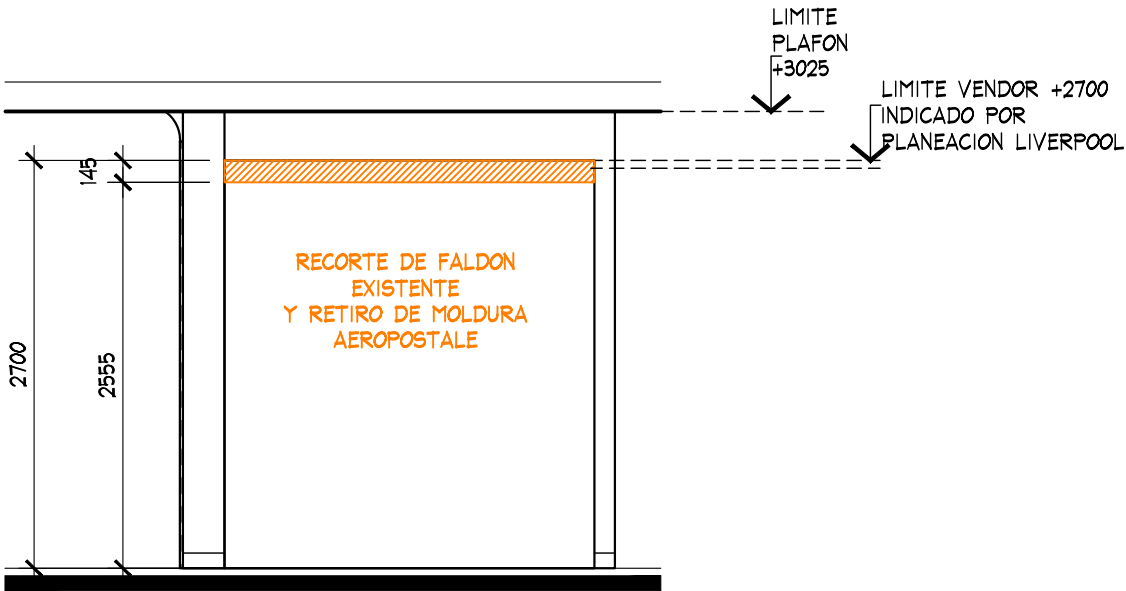

ALZADO DE ALBANILERIA
ESC. 1:50

PLANTA DE ALBANILERIA
ESC. 1:50

ALBANILERIA

PROYECTO EJECUTIVO



PROYECTO:
Arq. Marco Blanquet
REVISO:
Arq. Ricardo Arreola
DIBUJO:
PROYECTOS


NOTA:
TODO LO CONTENIDO EN ESTE PLANO ES PROPIEDAD DE THINK ARCHITECTURE S.A. DE C.V. (R). PARA USO EXCLUSIVO Y UNICO DEL PROYECTO, CUALQUIER VARIACION O MODIFICACION DEBERA SER CONSULTADA, ENTENDASE BIEN ANTES DE REALIZARLA.

AMERICAN EAGLE
LIVERPOOL TAMPICO JUVENILES
FECHA: 4-mar.-19
UBICACION:
ACOTACION: MM
AREA PROYECTO: 31.93 M2

No.	FECHA	MODIFICACION Y/O COMENTARIOS	REVISO
1	04/03/19	AJUSTE DE ALTURA Y LUMINARIAS A SOLICITUD DE PLANEACION LIVERPOOL	


CROQUIS DE REFERENCIA	REFERENCIA
	CLAVE AEO-LIV-TAM-JUV-02
No. DE HOJAS	4 DE 6

AE X ME

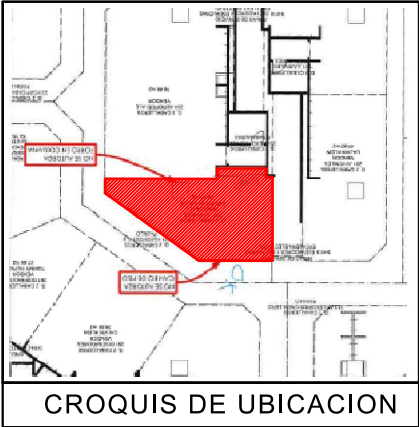

SIMBOLOGIA PISOS

INDICA COLOCACION DE ZOCLO GENERICO EN PERIMETRO AE.DE MEDIDAS GENERALES 10 CM DE ALTO POR 2 CM DE ESPESOR EN ACABADO MADERA A IGUALAR A TONO DE TIENDA

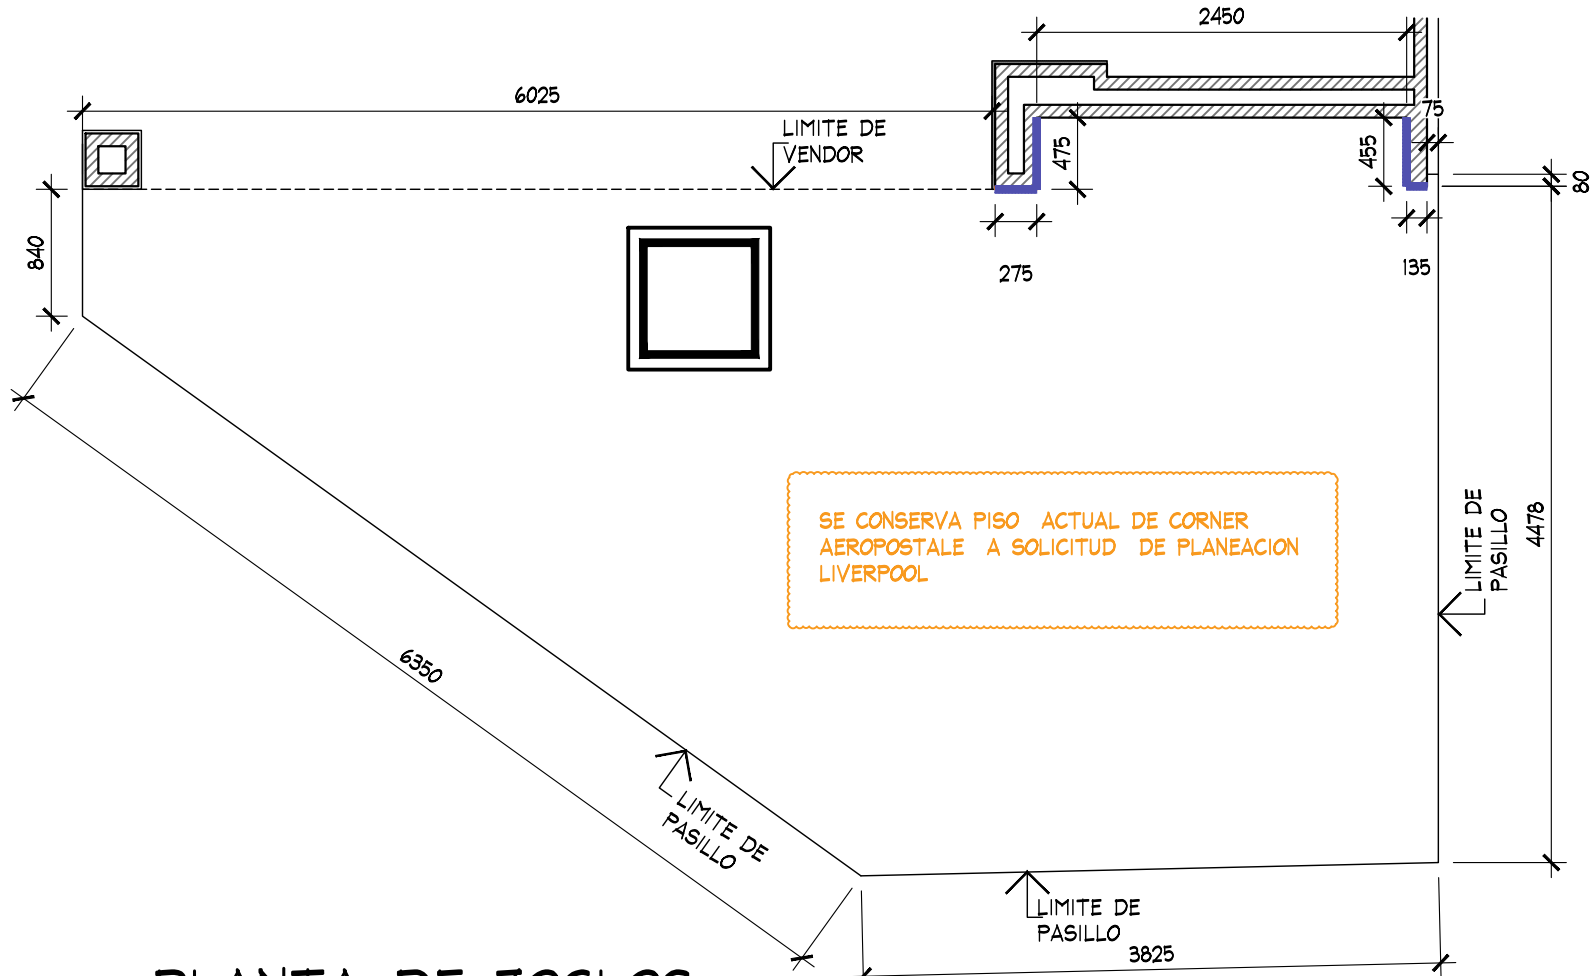

PLANTA DE ZOCLOS
ESC. 1:50

ZOLCOS

PROYECTO EJECUTIVO



PROYECTO:
Arq. Marco Blanquet
REVISO:
Arq. Ricardo Arreola
DIBUJO:
PROYECTOS

NOTA:
TODO LO CONTENIDO EN ESTE PLANO ES PROPIEDAD DE THINK ARCHITECTURE S.A. DE C.V. (R). PARA USO EXCLUSIVO Y UNICO DEL PROYECTO, CUALQUIER VARIACION O MODIFICACION DEBERA SER CONSULTADA, ENTIENDASE BIEN ANTES DE REALIZARLA.

AMERICAN EAGLE
LIVERPOOL TAMPICO JUVENILES
FECHA: 4-mar.-19
UBICACION:
ACOTACION: MM
AREA PROYECTO: 31.93 M2

No.	FECHA	MODIFICACION Y/O COMENTARIOS	REVISO
1	04/03/19	AJUSTE DE ALTURA Y LUMINARIAS A SOLICITUD DE PLANEACION LIVERPOOL	

CROQUIS DE REFERENCIA	REFERENCIA
	CLAVE AEO-LIV-TAM-JUV-02
	No. DE HOJAS 5 DE 6

AE X ME

