

LIVERPOOL MERIDA CABO NORTE
AE BE YOU-JUVENILES
INSTALACIÓN

16. 11. 21

ABY-JUVENILES INSTALACIÓN


PROYECTO

CROQUIS DE UBICACION



TABLA DE CAPACIDADES AE MERIDA CABO NORTE JUVENILES

CLAVE	DESCRIPCION	Nº MUEBLES	COLGADO MINIMO	DOBLADO MINIMO	COLGADO MAXIMO	DOBLADO MAXIMO	TOTAL MINIMO	TOTAL MAXIMO
CON-TFF-ADI-OUTRIGGER (1-1220MM +1-610 MM)	PERIMETRO	1	0	0	0	0	0	0
USD-TFF-SHLF-1220MM	REPERIS	7	0	32	0	40	224	224
USD-TFF-SHLF-610MM	REPERIS	7	0	32	0	40	224	224
CON-RD-TABLE-5633	MESA REDONDA	1	0	192	0	240	192	240
CON-STACK-PLYBOX-BASE-25-13	PLYWOOD	8	0	16	0	20	128	160
CON-RD-TBL-RIS-24	RISER	1	0	0	0	0	0	0
AE-HOOK-HOLDER	CAJON STORAGE	1	0	0	0	0	0	0
AE-MQ-02	MANIQUEE	1	0	0	0	0	0	0
USD-URISER3512	RISER	4	0	0	0	0	0	0
CON-ADI-WARDROB-42	TRINGLA	10	31	0	41	0	0	407
CON-CUT-TBL-30x60PULL-OUT	MESA ALTA	2	0	56	0	70	112	80
CON-CUT-TABLE-NESTER	MESA NESTER	4	0	24	0	20	96	80
CON-CUT-TABLE-STORAGE	STORAGE	2	0	0	0	0	0	0
FIT GUIDE	GRAFICO TOTEM	1	0	0	0	0	0	0
CON-MAN-RIS-8	BASE MANIQUEE ALTA	2	0	0	0	0	0	0
MANIQUEE	MANIQUEE	2	0	0	0	0	0	0
TOTAL EN CORNER		54	79	416	105	510	976	1415

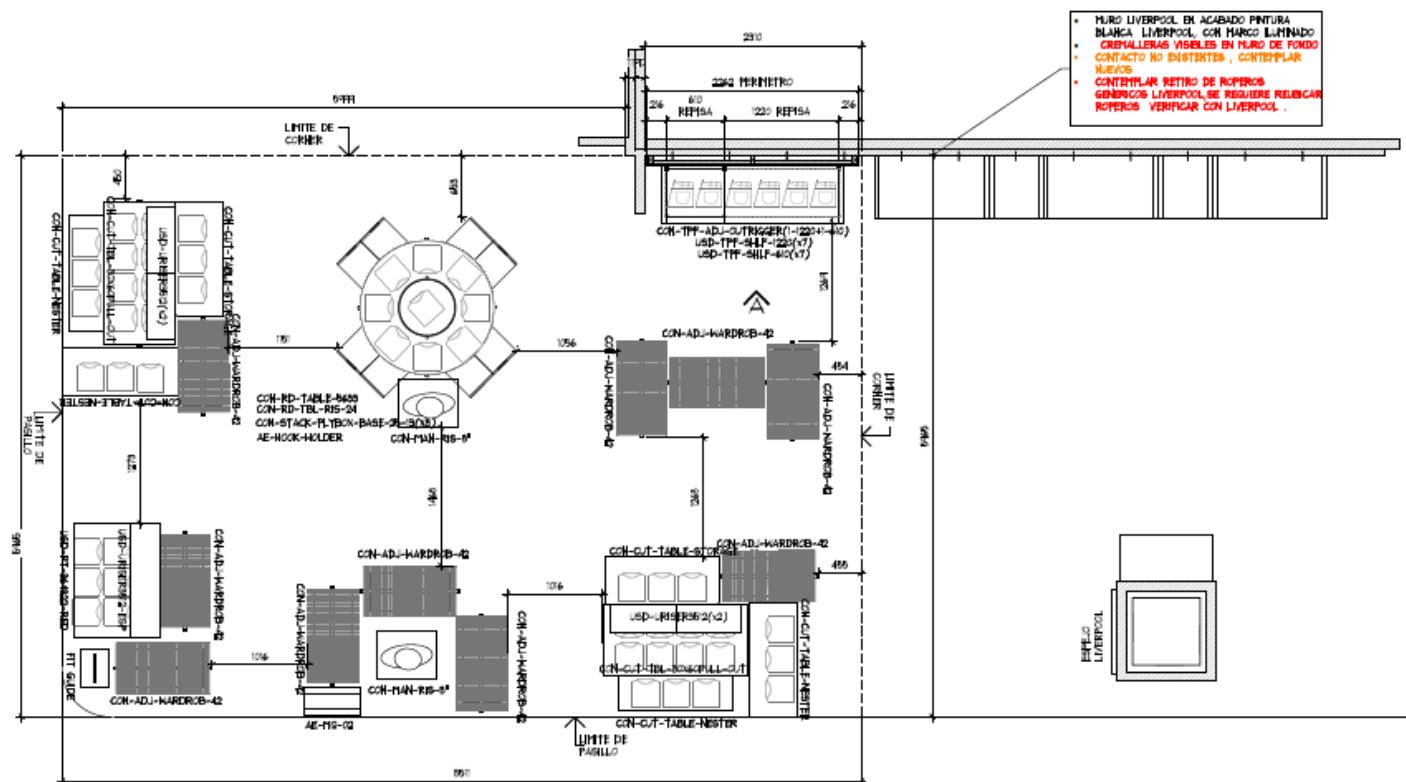

- MURO LIVERPOOL EN ACABADO PINTURA BLANCA LIVERPOOL CON MARGO ILUMINADO
- CRISTALERIAS VISIBLES EN MURO DE FONDO
- CONTACTO NO EXISTENTES, CONTEMPLAR NUEVOS
- CONTEMPLAR RETIRO DE ROFOPROS GENERICOS LIVERPOOL, SE REQUIERE RELOCAR ROFOPROS VERIFICAR CON LIVERPOOL.

PLANTA GENERAL
ESC. 1:50



THINK
ARCHITECTURE

AMERICAN EAGLE

PROYECTO

CORNER

JUVENILES

LIVERPOOL
MERIDA CABO NORTE

CROQUIS DE UBICACION



DIRECCION Calle 24 numero 30020
Colonia Thauyul
C.P. 97305
Yucatan, Merida


AREA DE PROYECTO	FECHA
50.65 m2	19 agosto 2021
ESCALA	UNIDAD
Indicada	mm
RESPONSABLE	PROYECTANTE
Proyectos	Arq. Ricardo Arneodo
CUE	
AE-LIV-MER-CNO-JUV-02	

Toda la construccin en este plano es propiedad de THINK ARCHITECTURE S.A. DE C.V. (S) para uso exclusivo y de este proyecto, cualquier variacin o modificacin deber ser consultada. Se prohbe la copia o reproduccin.

DISEÑO: M. B. y P. J. G. ARQUITECTO: M. B. y P. J. G. C.P. 97305 TEL. 921 54 36 44 2 1 3




PROYECTO

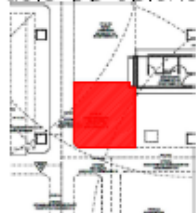

DETALLE LOGO
ESC. 1:20



PERIMETRO ESTADO ACTUAL
ESC. 1:50

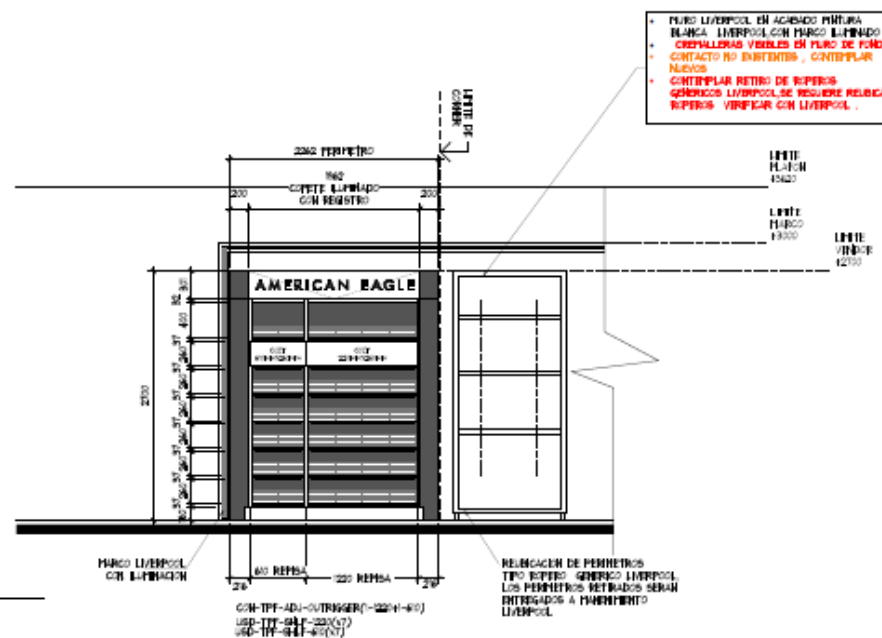

ALZADO A
ESC. 1:50



ABY-JUVENILES INSTALACIÓN

MOBILIARIO



ABY-JUVENILES INSTALACIÓN

MOBILIARIO



