



LIVERPOOL CHIHUAHUA, AMERICAN EAGLE, JUNIORS

20. 10. 20

AE LIV.
CHIHUAHUA
JUNIORS.

PROYECTO

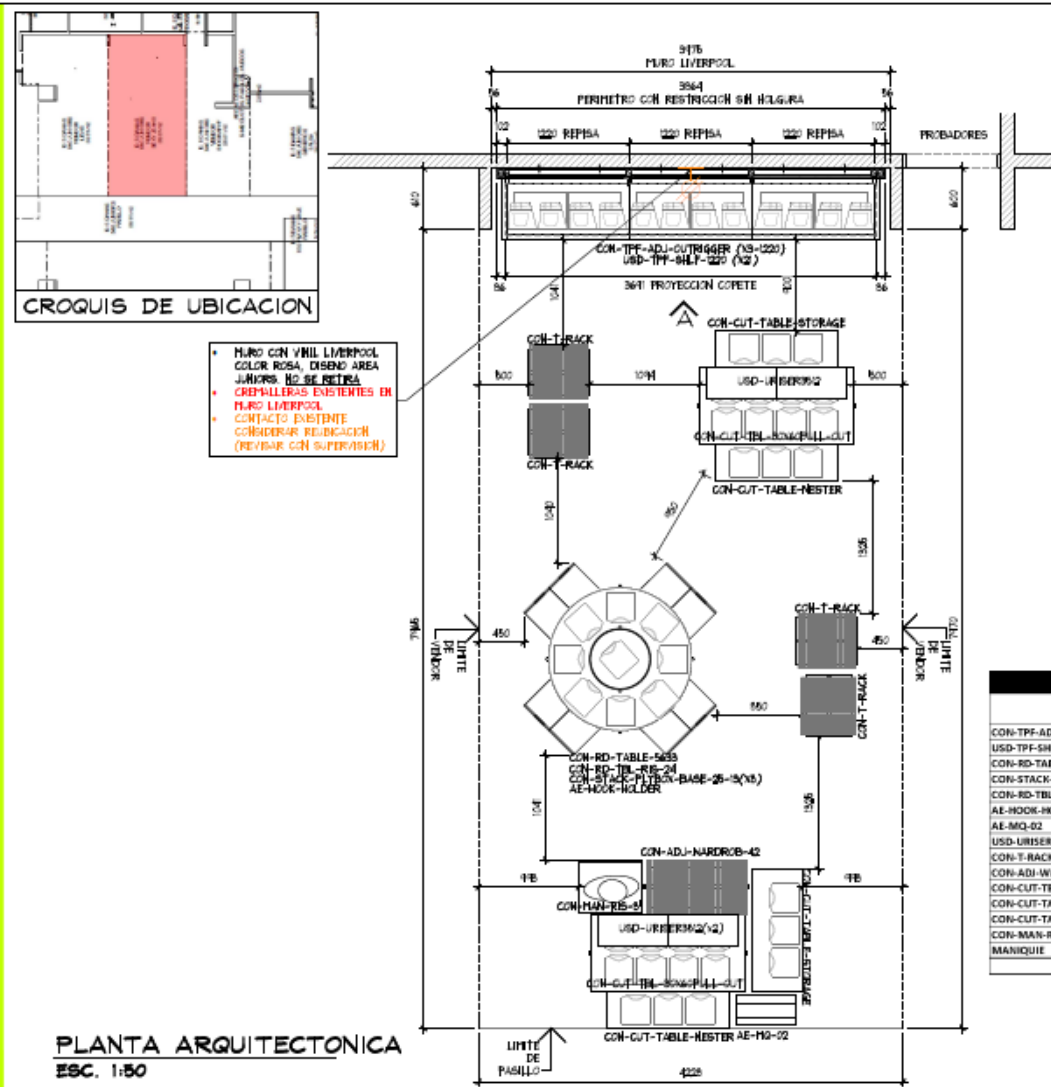


TABLA DE CAPACIDADES AE JUNIORS CHINJAHUA								
CLAVE	DESCRIPCION	Nº MUEBLES	COLGADO	DOBLADO MINIMO	COLGADO MAXIMO	DOBLADO MAXIMO	TOTAL MINIMO	TOTAL MAXIMO
CON-TPF-ADI-OUTRIGGER (3-1220MM)	PERIMETRO	1	0	0	0	0	0	0
USO-TPF-SHLF-1220MM	REPISAS	21	0	32	0	40	672	672
CON-RD-TABLE-5633	MESA REDONDA	1	0	192	0	240	192	240
CON-STACK-PLYBOX-BASE-25-13	PLYWOOD	8	0	16	0	20	128	160
CON-RD-TBL-RS-24	STORAGE	1	0	0	0	0	0	0
AE-HOOK-HOLDER	CADIN STORAGE	1	0	0	0	0	0	0
AE-MQ-02	MANIQUEE	1	0	0	0	0	0	0
USD-URISER3512	RISER	4	0	0	0	0	0	0
CON-T-RACK	RACK "T"	4	49	0	65	0	294	259
CON-ADI-WARDOB-42	TRIANGLO	1	31	0	41	0	0	41
CON-CUT-TBL-30x60PULL-OUT	MESA ALTA	2	0	56	0	70	112	40
CON-CUT-TABLE-NESTER	MESA NESTER	2	0	24	0	20	48	40
CON-CUT-TABLE-STORAGE	STORAGE	2	0	0	0	0	0	0
CON-MAN-RIS-B	BASE MANIQUEE ALTA	1	0	0	0	0	0	0
MANIQUEE	MANIQUEE	1	0	0	0	0	0	0
TOTAL EN CORNER		51	79	416	105	510	1346	1451

PLANTA ARQUITECTONICA
ESC. 1:50


PLANTA ARQUITECTONICA

PROYECTO

 THINK ARCHITECTURE	PROYECTO:	NO:	AMERICAN EAGLE LIVERPOOL FASHION MALL JUNIORS		NO. FICHA:	MODIFICACION Y/O COMPLEMENTOS		FECHA:	CÓDIGO DE IDENTIFICACIÓN		IDENTIFICACIÓN:	 AMERICAN EAGLE
	ARG.: Marcelo Blangquist REVISÓ: Arg.: Ricardo Arreola DISEÑO: PROYECTOS	TODA LA CONTENIDA EN ESTE PLANO ES PROPIEDAD DE THINK ARCHITECTURE S.A. DE C.V. (P.A. PARA LOS DISEÑOS Y LINEAS DE PROYECTO, CUALQUIER VARIACION O MODIFICACION DEBE SER CONSULTADA, ENDOSADA POR LOS AUTORES DE LA MISMA.			REVISÓ: 27/08/2020 ESCRIBIÓ: (NÚMERO)	UBICACIÓN: Av. Politécnico Nacional #4902 Col. Quimón del Sol, Chihuahua, Chihuahua, C.P. 31250.	MODIFICACIÓN: MM AREA PROYECTO: 36.09 m²					

AE LIV.
CHIHUAHUA
JUNIORS.

PROYECTO

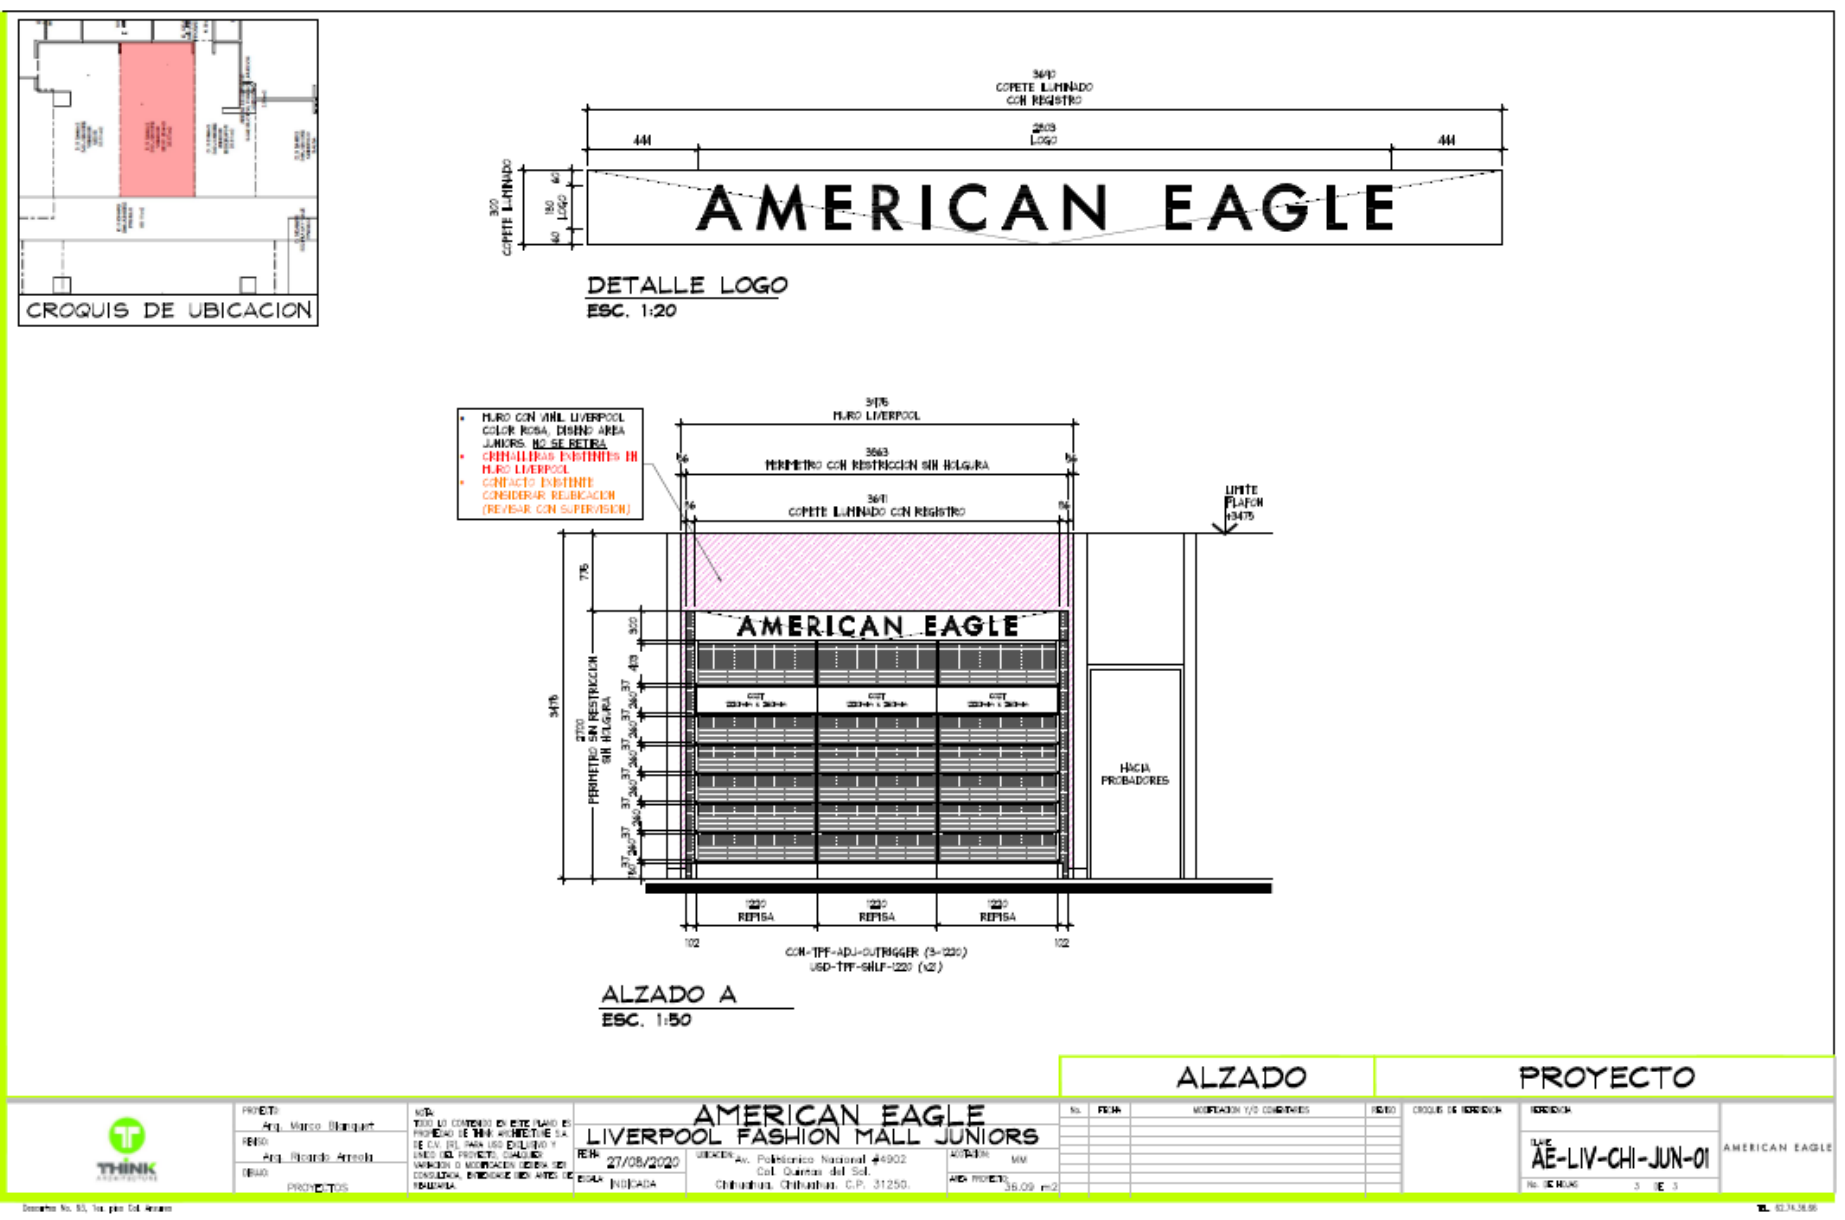

AE LIV.
CHIHUAHUA
JUNIORS.

INST. DE
MOBILIARIO



AE LIV.
CHIHUAHUA
JUNIORS.

INST. DE
MOBILIARIO



AE LIV.
CHIHUAHUA
JUNIORS.

INST. DE
MOBILIARIO



AE LIV.
CHIHUAHUA
JUNIORS.

INST. DE
MOBILIARIO



AE LIV.
CHIHUAHUA
JUNIORS.

INST. DE
MOBILIARIO



CARTA DE ENTREGA

Visualizando ideas. Excediendo expectativas.



thethinkarchitecture.com