


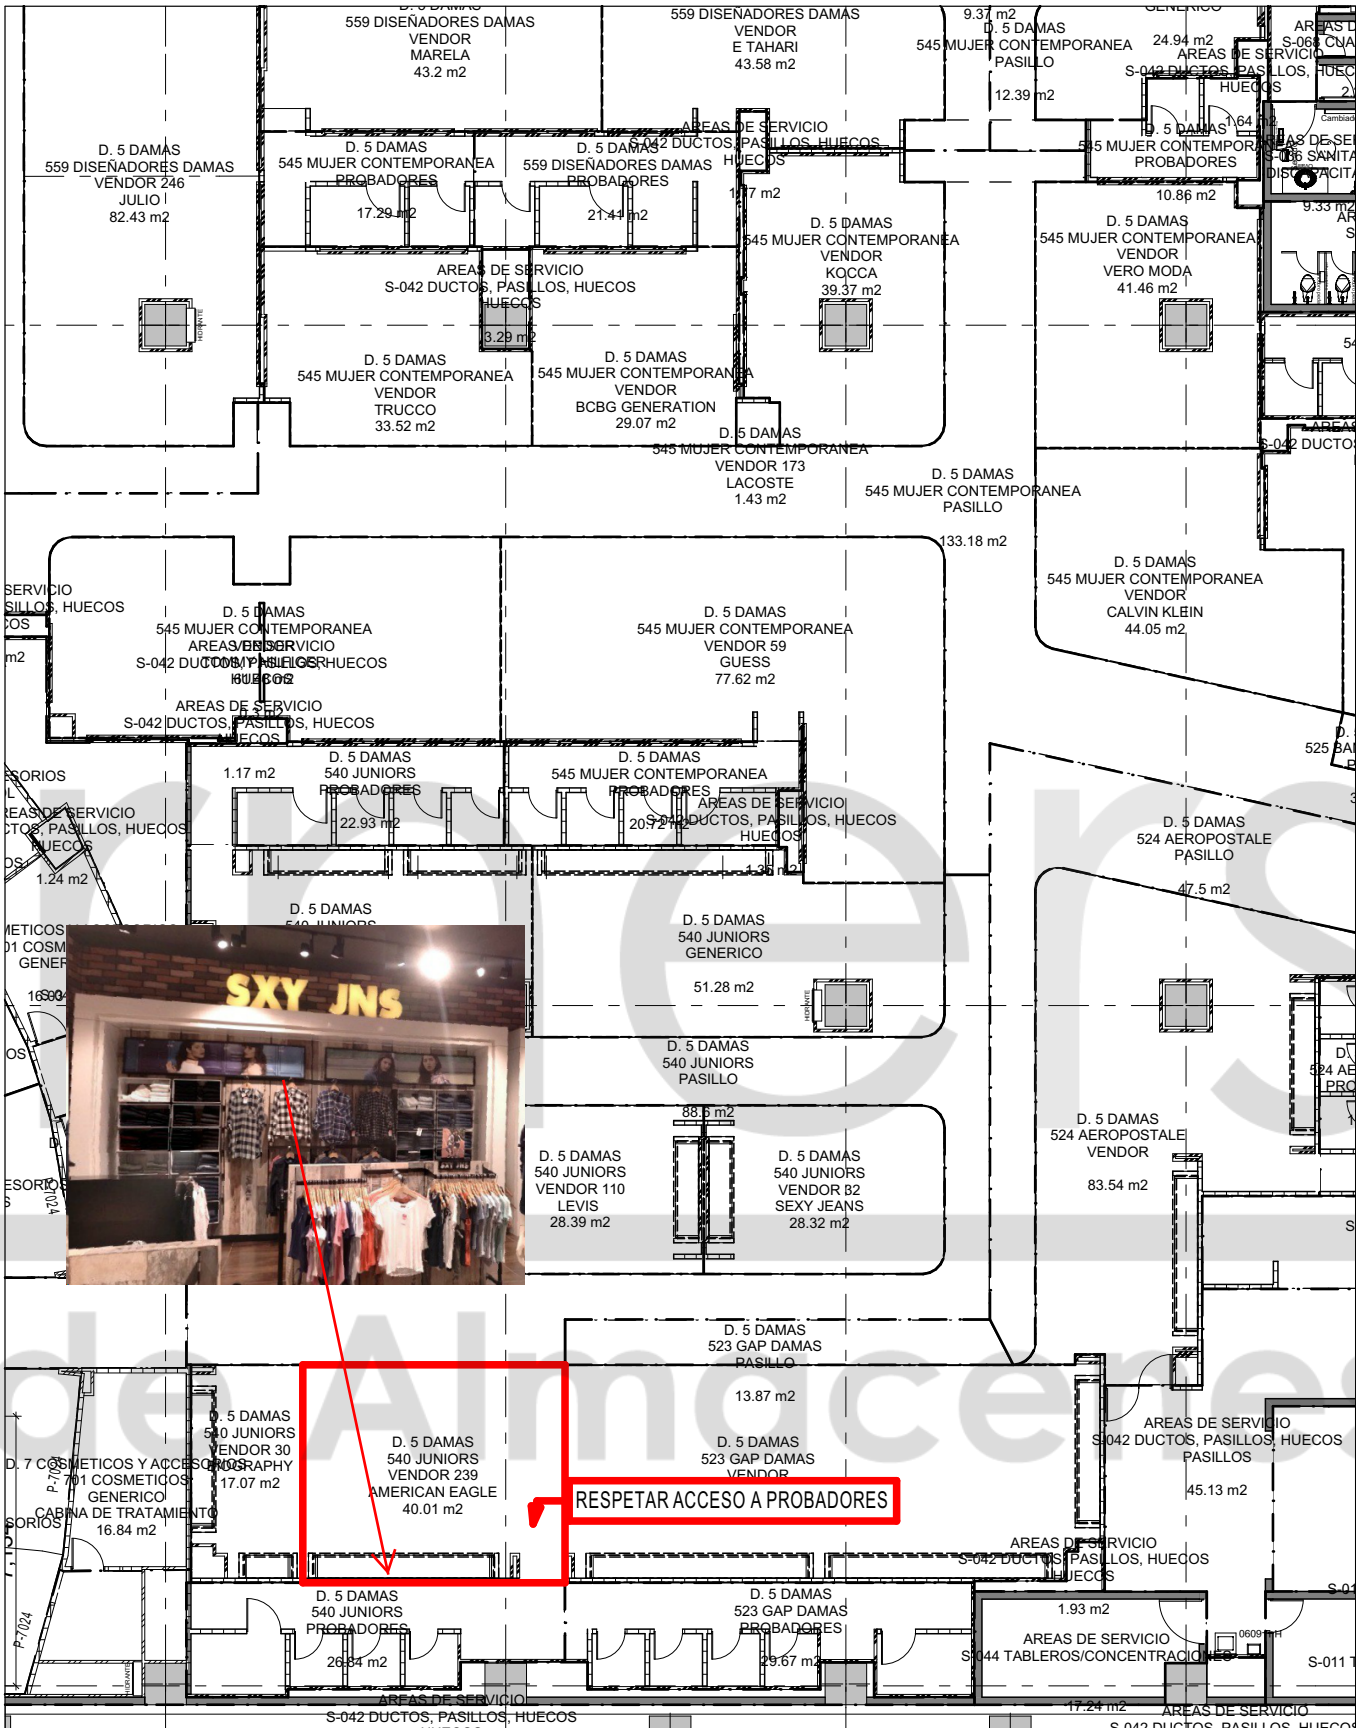

NO DE PIEZAS: N/A




PROPUESTA

JEFE DE ANTEPROYECTO ARQ. DIANA SCHEGA	
FECHA SEPTIEMBRE 2017	
ACOTACIÓN MM	ESCALA S/E

ENTREGA DE ESPACIO.
FECHA.


NO DE PIEZAS: N/A

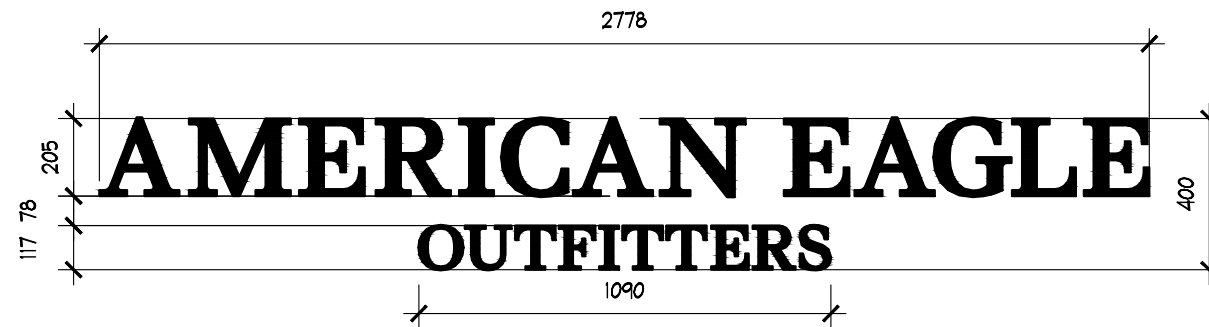


NOTAS PERIMETRO

- TODOS LOS PERIMETROS REQUIEREN ESTAR SECCIONADOS EN PANELES MODULADOS DESMONTABLES A 1220 MM (Ó MULTIPLOS DE 610 MM). EN CASO DE REQUERIR AJUSTES LATERALES ESTOS NO DEBEN SUPERAR LOS 610 MM TOTALES.
- NO SE PUEDEN FIJAR LOS PANELES DIRECTO A LA ALBAÑILERIA DE LA TIENDA, SOLO A CREMALLERAS. EN CASO DE QUE NO EXISTAN CREMALLERAS ES RESPONSABILIDAD DE LA MARCA COLOCARLAS.
- LAS CREMALLERAS DEBEN TENER UNA ALTURA MAXIMA DE 2400MM.
- LOS COMPONENTES ELECTRICOS DEBERÁN DE CUMPLIR CON LOS MANUALES Y LINEAMIENTOS ELECTRICOS VIGENTES DE LIVERPOOL..
- SE PODRA HACER USO DE LOS CONTACTOS EXISTENTES EN EL ESPACIO, EN CASO DE QUE LA MARCA REQUIERA NUEVOS CONTACTOS O LA REUBICACIÓN DE LOS EXISTENTES SERÁ RESPONSABILIDAD Y CARGO 100% DE LA MARCA LOS TRABAJOS QUE IMPLIQUEN ESTAS ADECUACIONES.
- LAS MARCA DEBE DE ASEGURAR QUE LOS GANCHOS DE ROPA SI ENTREN EN LOS HERRAJES DE LIVERPOOL.


APPROVED
By DKSCHEGAB at 12:00 pm, Oct 05, 2017

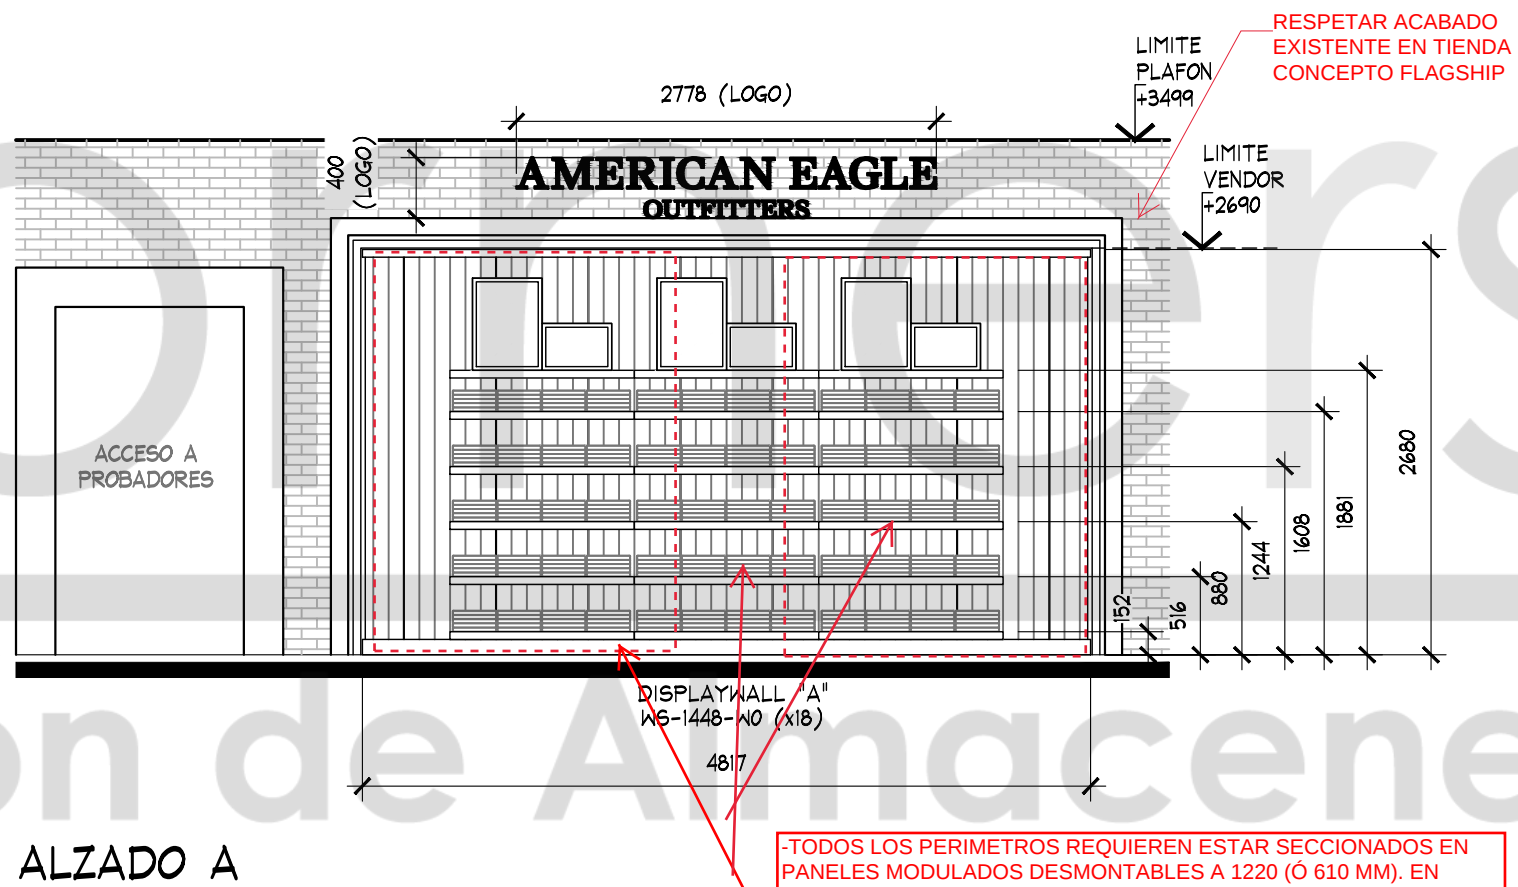

-TODOS LOS PERIMETROS REQUIEREN ESTAR SECCIONADOS EN PANELES MODULADOS DESMONTABLES A 1220 (Ó 610 MM). EN CASO DE REQUERIR AJUSTES LATERALES ESTOS NO DEBEN SUPERAR LOS 610 MM TOTALES.

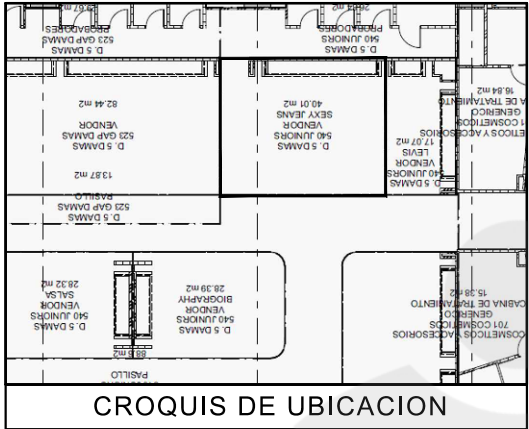

LOS COMPONENTES ELECTRICOS DEBERÁN DE CUMPLIR CON LOS MANUALES Y LINEAMIENTOS VIGENTES DE LIVERPOOL.
SE PODRÁ HACER USO DE LOS CONTACTOS EXISTENTES, EN CASO DE QUE LA MARCA REQUIERA LA REUBICACIÓN DE UN CONTACTO Ó LA COLOCACIÓN DE UNO NUEVO ESTE SERÁ RESPONSABILIDAD Y CARGO 100% DE LA MARCA

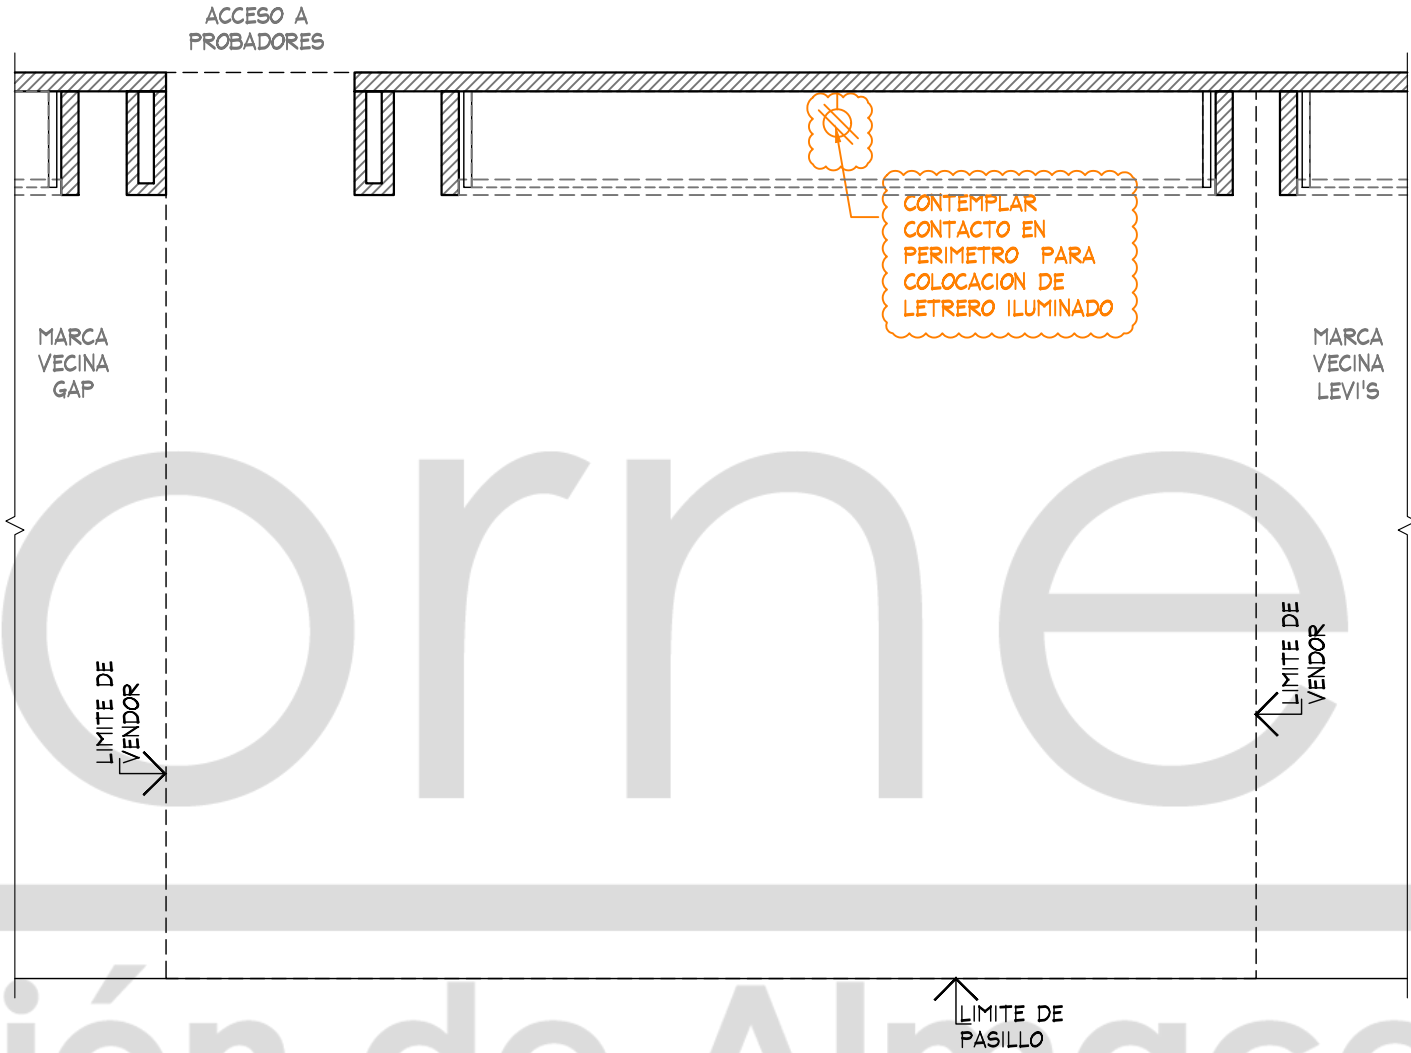

PLANTA DE FUERZA
ESC. 1:50

INFORMATION ONLY

					PLANTA				PROYECTO			
	PROYECTO:		AMERICAN EAGLE OUTFITTERS LIVERPOOL QUERETARO JURQUILLA		No.	FECHA	MODIFICACION Y/O COMENTARIOS	REVISO	CROQUIS DE REFERENCIA	REFERENCIA		
	Arq. Marco Blanquet											
	REVISO:									CLAVE AEO-LIV-QUE-JRS-03		
	Arq. Ricardo Arreola											
DIBUJO:		FECHA: 29/09/2017		UBICACION:		ACOTACION: MM			No. DE HOJAS 3 DE 3			
PROYECTOS		ESCALA: INDICADA				AREA PROYECTO: 40.01 M2						