


AMERICAN EAGLE

GALERÍAS PACHUCA TIENDA

Camino Real de la Plata #102
Zona Plateada C.P. 42083
Pachuca de Soto, Hidalgo

					PORTADA			LEVANTAMIENTO		
	PROYECTO:	Arq. Marco Blanquet	AMERICAN EAGLE GALERÍAS PACHUCA		No.	FECHA	MODIFICACION Y/O COMENTARIOS	REVISO	CROQUIS DE REFERENCIA	REFERENCIA GALERÍAS PACHUCA
	REVISO:	Arq. Ricardo Arreola								CLAVE AE-GAL-PAC-LEV
	DIBUJO:	PROYECTOS	FECHA:	UBICACION:	ACOTACION:					AMERICAN EAGLE
			05/03/2020	Camino Real de la Plata #102 Zona Plateada C.P. 42083 Pachuca de Soto, Hidalgo	MM					No. DE HOJAS 1 DE 9
			ESCALA:	INDICADA	AREA PROYECTO:	813.25 m2				

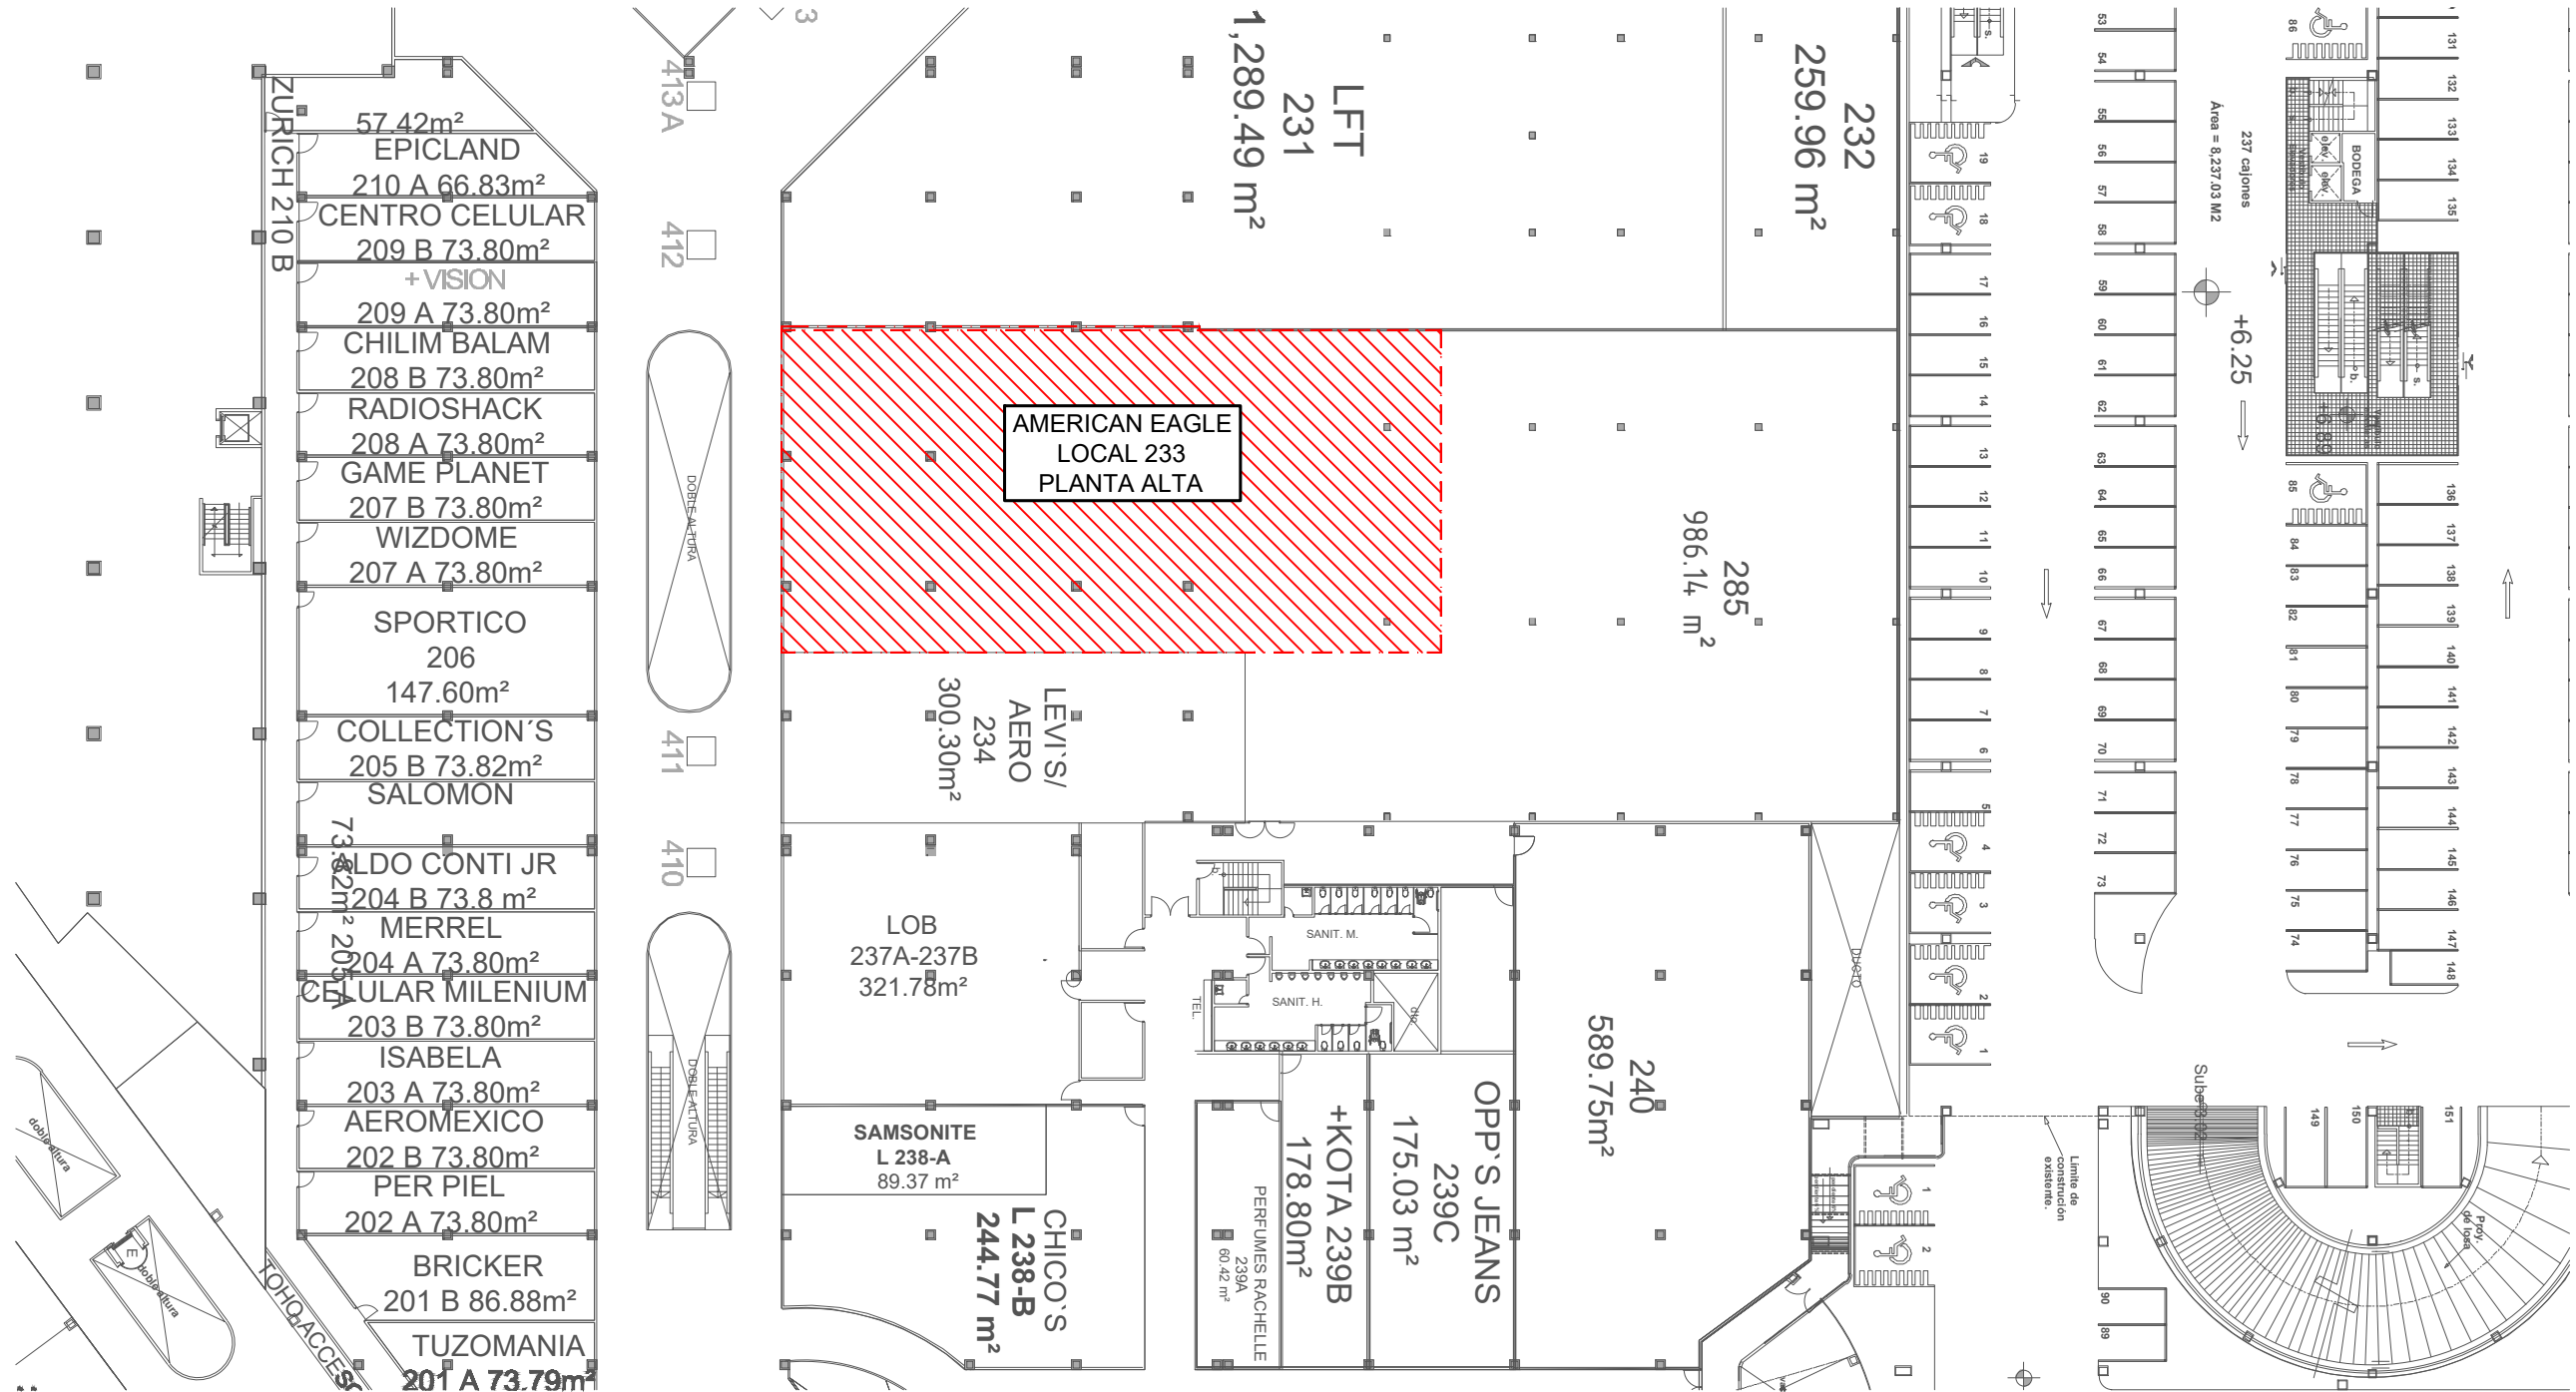


UBICACIÓN DE LOCAL/
LOCATION PLAN
S/ESC.

PLANO DE UBICACIÓN

LEVANTAMIENTO

	PROYECTO:	NOTA:	AMERICAN EAGLE GALERÍAS PACHUCA			No.	FECHA	MODIFICACION Y/O COMENTARIOS	REVISO	CROQUIS DE REFERENCIA	REFERENCIA		AMERICAN EAGLE
	Arq. Marco Blanquet	TODO LO CONTENIDO EN ESTE PLANO ES PROPIEDAD DE THINK ARCHITECTURE S.A. DE C.V. (R). PARA USO EXCLUSIVO Y ÚNICO DEL PROYECTO, CUALQUIER VARIACION O MODIFICACION DEBERA SER CONSULTADA, ENTENDIENDASE BIEN ANTES DE REALIZARLA.									GALERÍAS PACHUCA		
	REVISO:		FECHA:	UBICACION:	ACOTACION:						CLAVE		
	Arq. Ricardo Arreola		05/03/2020	Camino Real de la Plata #102	MM						AE-GAL-PAC-LEV		
	DIBUJO:		ESCALA:	Zona Plateada C.P. 42083	AREA PROYECTO:						No. DE HOJAS		
	PROYECTOS		INDICADA	Pachuca de Soto, Hidalgo	813.25 m2						2 DE 9		

SIMBOLOGIA / SYMBOLS	
SIM.	DESCRIPCION / DESCRIPTION
 N.L.B.T.±	NIVEL LECHO BAJO DE TRABE PRIMARIA / UNDER BEAM LEVEL
 N.L.±	NIVEL PISO LOSA / SLAB FLOOR LEVEL
 N.P.T.±	NIVEL PISO TERMINADO / FINISHED FLOOR LEVEL
 N.L.B.L.±	NIVEL LECHO BAJO DE LOSA / UNDER SLAB LEVEL
 N.L.B.F.±	NIVEL LECHO BAJO DE FALDON / UNDER BULKHEAD G.Y.B. LEVEL
 B.A.N.	BAJADA DE AGUA NEGRAS / DESCENT OF SEWAGE

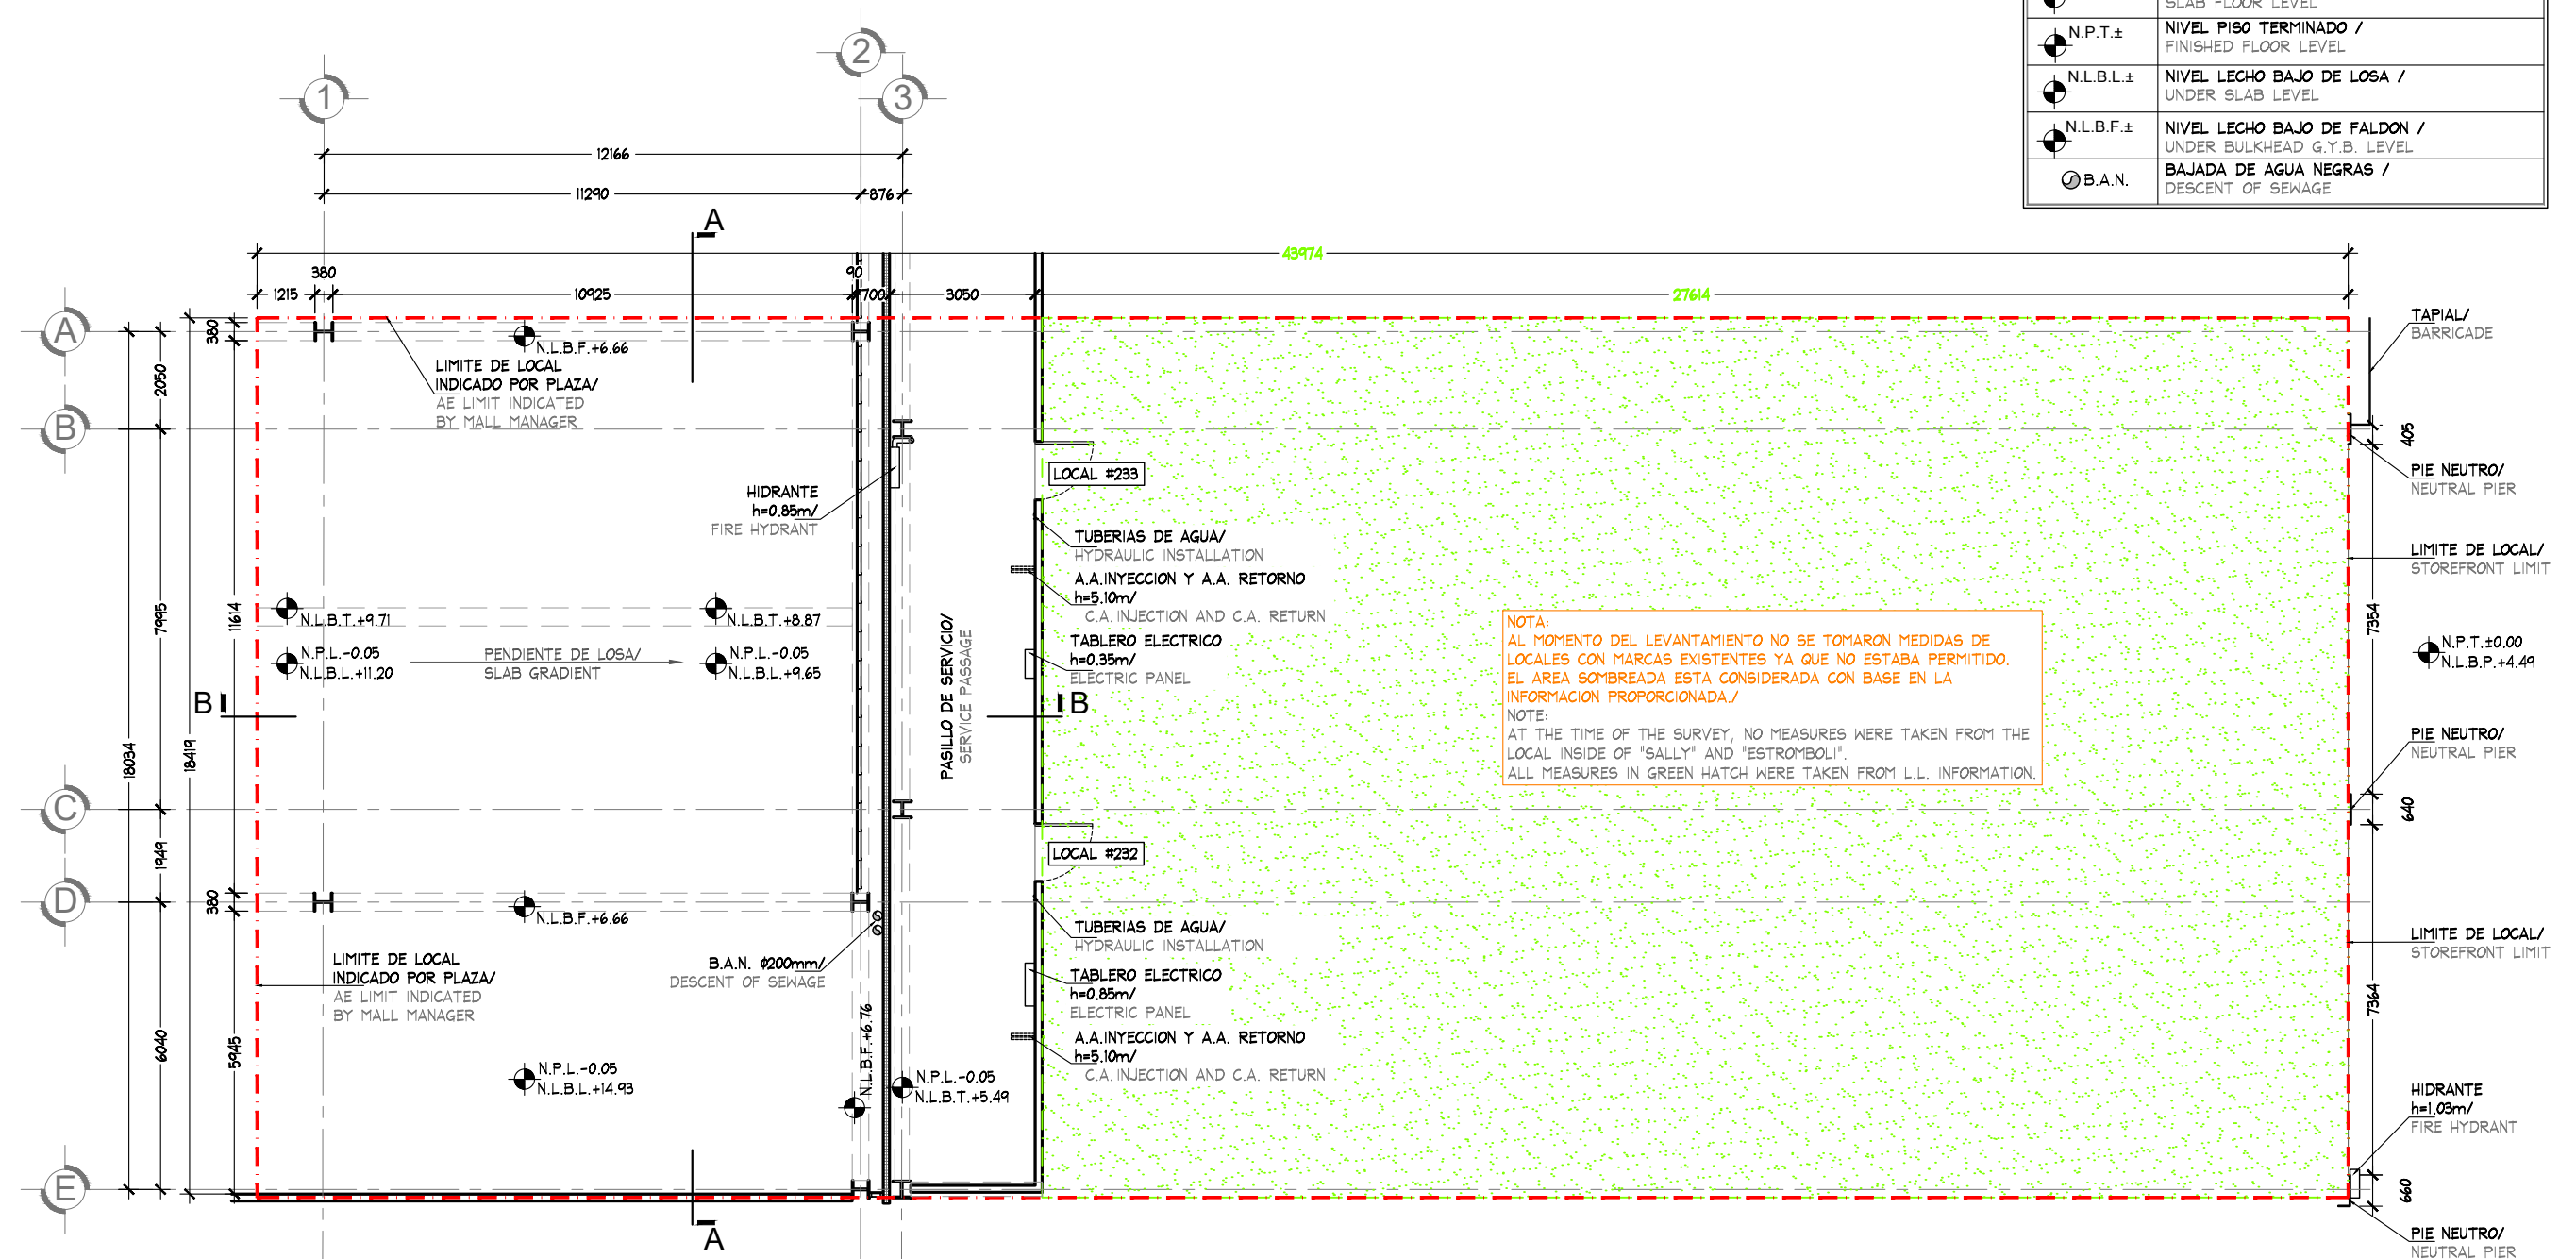

PLANTA ACTUAL/
CURRENT PLAN

ESC. 1:150

PLANTA GENERAL

LEVANTAMIENTO



PROYECTO:	Arq. Marco Blanquet
REVISO:	Arq. Ricardo Arreola
DIBUJO:	PROYECTOS

NOTA:
TODO LO CONTENIDO EN ESTE PLANO ES
PROPIEDAD DE THINK ARCHITECTURE S.A.
DE C.V. (R), PARA USO EXCLUSIVO Y
UNICO DEL PROYECTO, CUALQUIER
VARIACION O MODIFICACION DEBERA SER
CONSULTADA, ENTIENDASE BIEN ANTES DE
REALIZARLA.


AMERICAN EAGLE
GALERÍAS PACHUCA

FECHA:	05/03/2020
ESCALA:	INDICADA

UBICACION: Camino Real de la Plata #102
Zona Plateada C.P. 42083
Pachuca de Soto, Hidalgo

ACOTACION:	MM
AREA PROYECTO:	813.25 m2

No.	FECHA	MODIFICACION Y/O COMENTARIOS	REVISO	CROQUIS DE REFERENCIA	REFERENCIA	GALERIAS PACHUCA	AMERICAN EAGLE
					CLAVE	AE-GAL-PAC-LEV	
					No. DE HOJAS	3 DE 9	

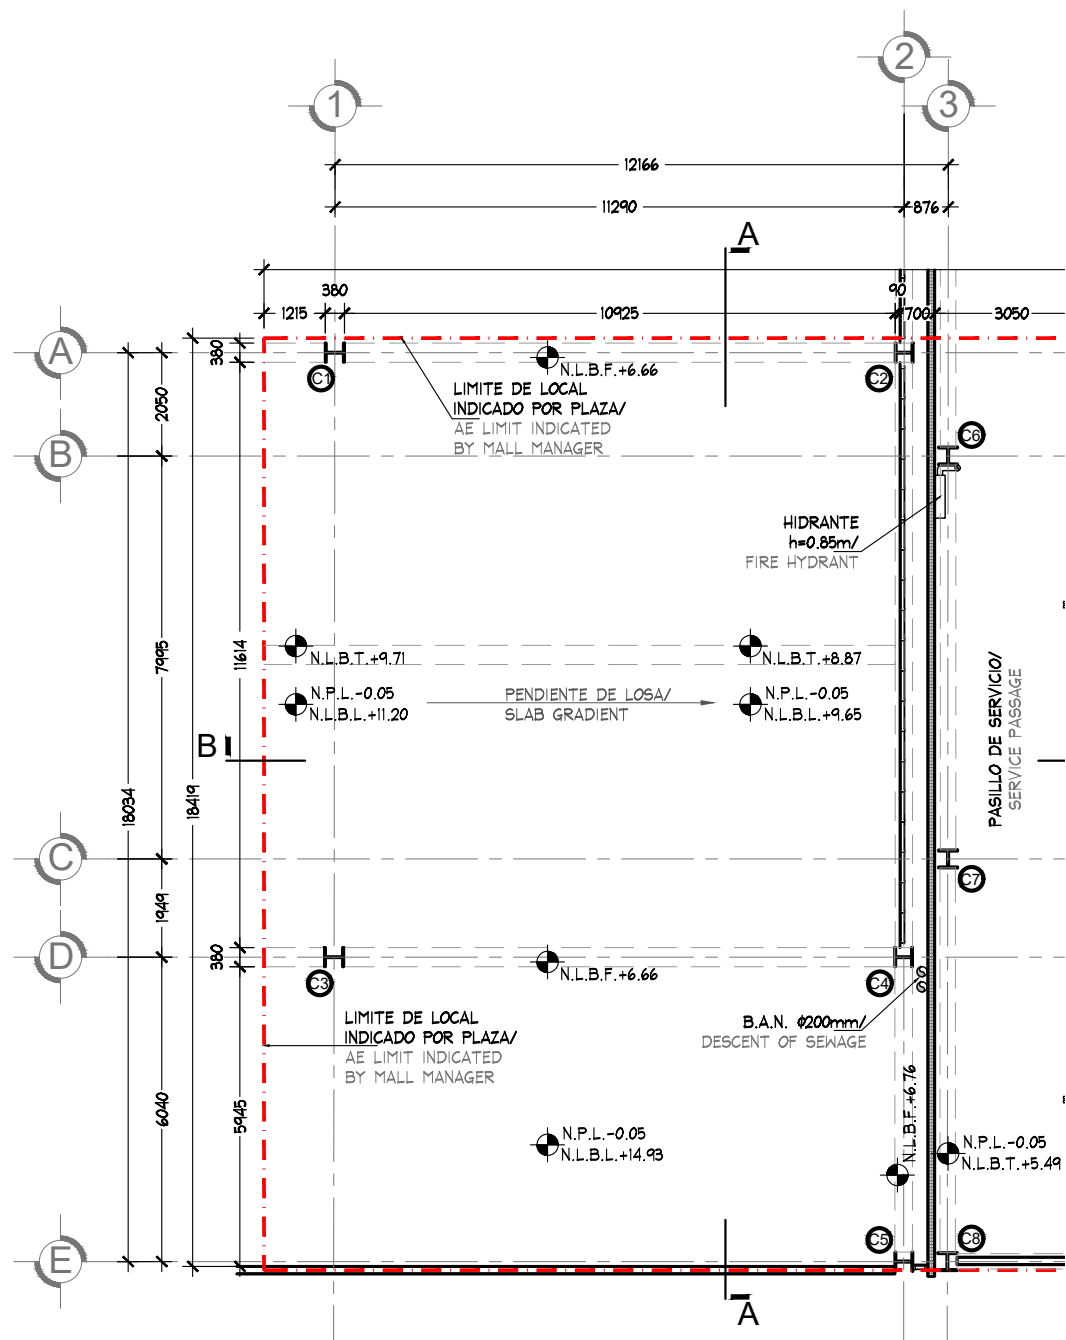

PLANTA ACTUAL/
CURRENT PLAN
ESC. 1:150

COLUMNAS EXISTENTES TIPO-AE GALERIAS PACHUCA EXISTING TYPE COLUMNS -AE GALERIA PACHUCA			
SIM.	MEDIDAS/DIM.	Nº PZAS	IMAGEN/PHOTO
C1	380x380	1	
C2	380x380	1	
C3	380x380	1	
C4	380x355	1	
C5	380x355	1	
C6	380x355	1	
C7	380x355	1	
C8	380x355	1	

SIMBOLOGIA / SYMBOLS	
SIM.	DESCRIPCION / DESCRIPTION
N.L.B.T.±	NIVEL LECHO BAJO DE TRABE PRIMARIA / UNDER BEAM LEVEL
N.L.±	NIVEL PISO LOSA / SLAB FLOOR LEVEL
N.P.T.±	NIVEL PISO TERMINADO / FINISHED FLOOR LEVEL
N.L.B.L.±	NIVEL LECHO BAJO DE LOSA / UNDER SLAB LEVEL
N.L.B.F.±	NIVEL LECHO BAJO DE FALDON / UNDER BULKHEAD G.Y.B. LEVEL
B.A.N.	BAJADA DE AGUA NEGRAS / DESCENT OF SEWAGE

PLANTA

LEVANTAMIENTO



PROYECTO:
Arq. Marco Blanquet
REVISO:
Arq. Ricardo Arreola
DIBUJO:
PROYECTOS

NOTA:
TODO LO CONTENIDO EN ESTE PLANO ES PROPIEDAD DE THINK ARCHITECTURE S.A. DE C.V. (R). PARA USO EXCLUSIVO Y UNICO DEL PROYECTO, CUALQUIER VARIACION O MODIFICACION DEBERA SER CONSULTADA, ENTENDIENDASE BIEN ANTES DE REALIZARLA.

AMERICAN EAGLE
GALERIAS PACHUCA

FECHA: 05/03/2020
UBICACION: Camino Real de la Plata #102
Zona Plateada C.P. 42083
Pachuca de Soto, Hidalgo
ESCALA: INDICADA


ACOTACION: MM
AREA PROYECTO: 813.25 m2

No.	FECHA	MODIFICACION Y/O COMENTARIOS	REVISO

CROQUIS DE REFERENCIA

REFERENCIA
GALERIAS PACHUCA
CLAVE
AE-GAL-PAC-LEV
No. DE HOJAS 4 DE 9

AMERICAN EAGLE

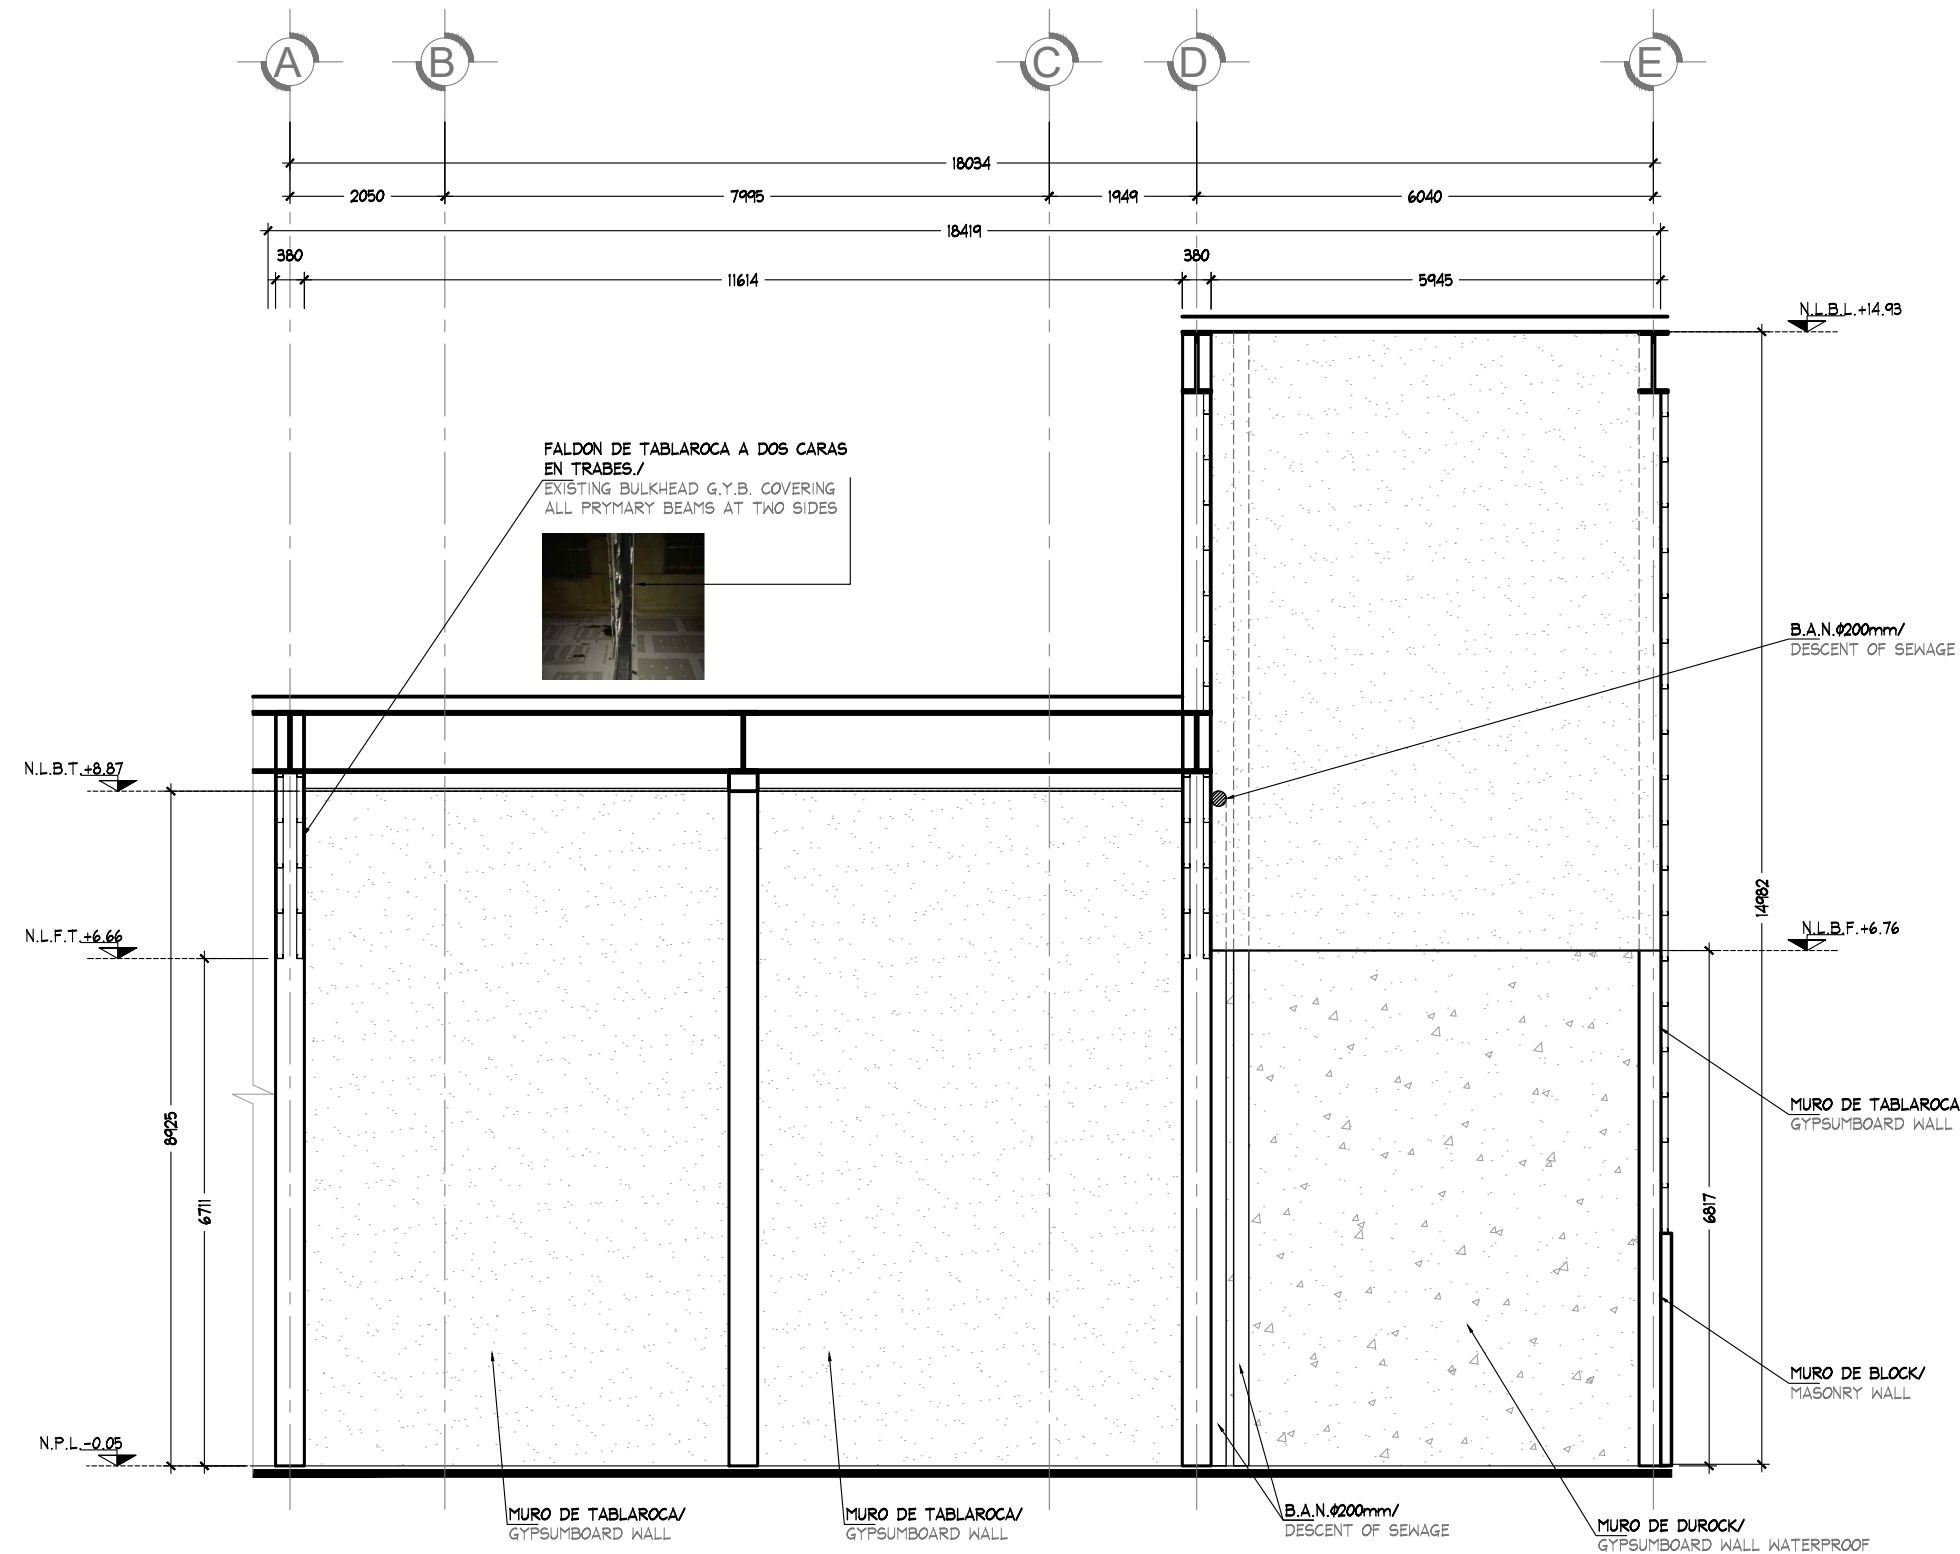

SIMBOLOGIA / SYMBOLS	
SIM.	DESCRIPCION / DESCRIPTION
	N.L.B.T.± NIVEL LECHO BAJO DE TRABE PRIMARIA / UNDER BEAM LEVEL
	N.L.± NIVEL PISO LOSA / SLAB FLOOR LEVEL
	N.P.T.± NIVEL PISO TERMINADO / FINISHED FLOOR LEVEL
	N.L.B.L.± NIVEL LECHO BAJO DE LOSA / UNDER SLAB LEVEL
	N.L.B.F.± NIVEL LECHO BAJO DE FALDON / UNDER BULKHEAD G.Y.B. LEVEL
	B.A.N. BAJADA DE AGUA NEGRAS / DESCENT OF SEWAGE

CORTE / SECTION
INDICADA 1:100

A

CORTE GENERAL

LEVANTAMIENTO



PROYECTO:
Arq. Marco Blanquet
REVISO:
Arq. Ricardo Arreola
DIBUJO:
PROYECTOS

NOTA:
TODO LO CONTENIDO EN ESTE PLANO ES
PROPIEDAD DE THINK ARCHITECTURE S.A.
DE C.V. (R). PARA USO EXCLUSIVO Y
UNICO DEL PROYECTO, CUALQUIER
VARIACION O MODIFICACION DEBERA SER
CONSULTADA, ENTENDIENDASE BIEN ANTES DE
REALIZARLA.

FECHA:
05/03/2020
ESCALA:
INDICADA

AMERICAN EAGLE
GALERÍAS PACHUCA

UBICACION: Camino Real de la Plata #102
Zona Plateada C.P. 42083
Pachuca de Soto, Hidalgo

ACOTACION: MM
AREA PROYECTO:
813.25 m2

No.	FECHA	MODIFICACION Y/O COMENTARIOS	REVISO


CROQUIS DE REFERENCIA

REFERENCIA
GALERÍAS PACHUCA

CLAVE
AE-GAL-PAC-LEV

No. DE HOJAS
5 DE 9

AMERICAN EAGLE

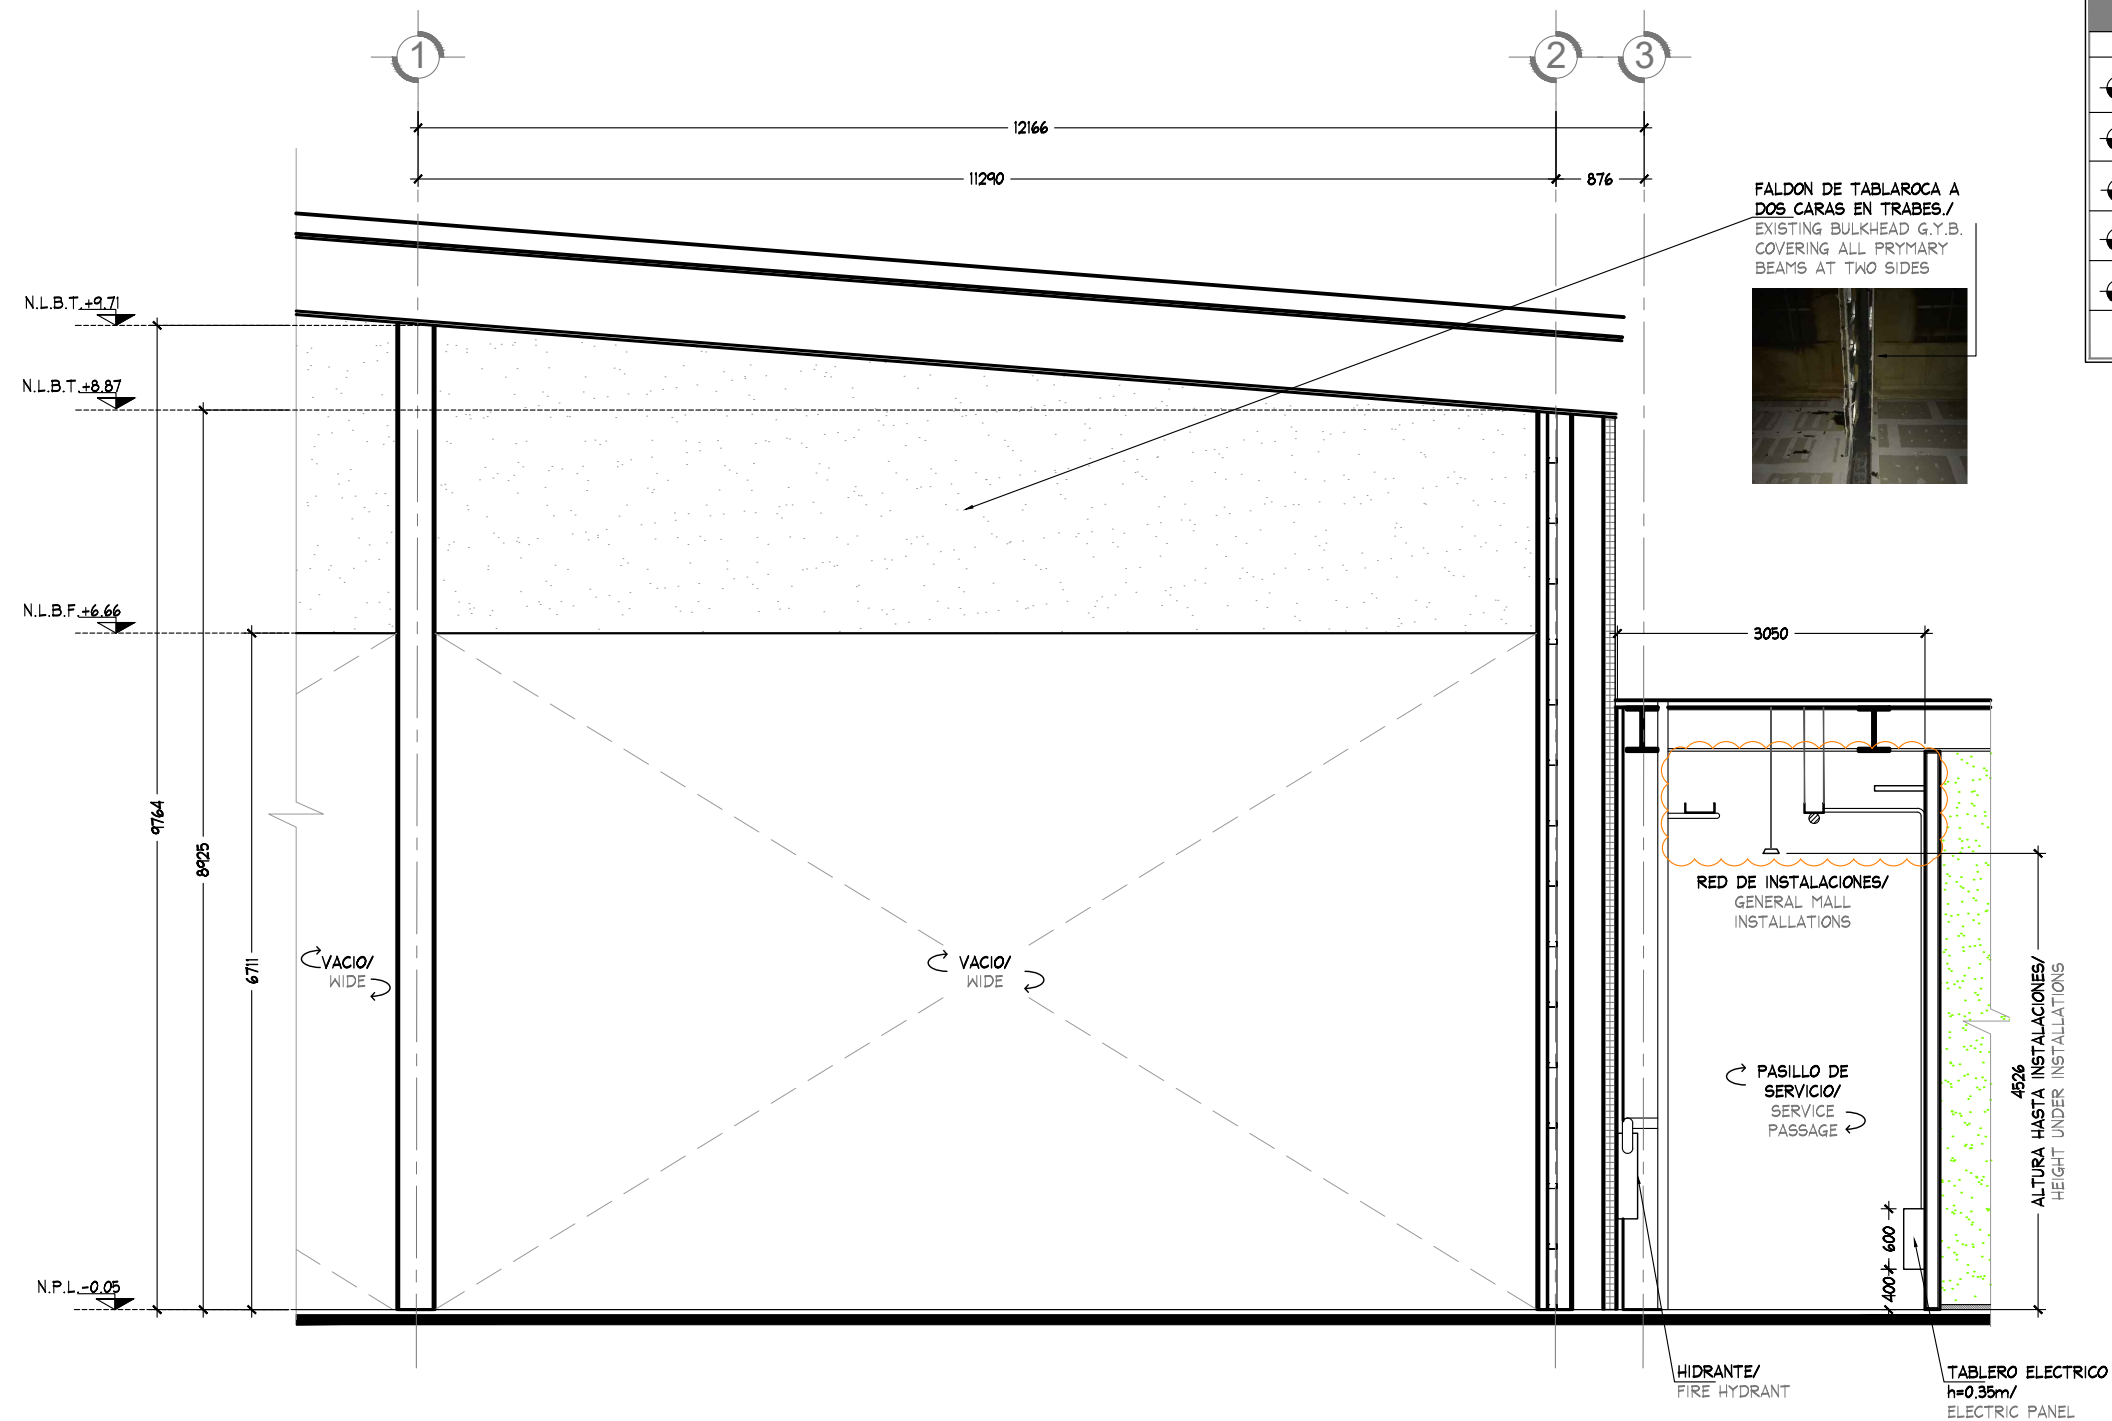

SIMBOLOGIA / SYMBOLS	
SIM.	DESCRIPCION / DESCRIPTION
	NIVEL LECHO BAJO DE TRABE PRIMARIA / UNDER BEAM LEVEL
	NIVEL PISO LOSA / SLAB FLOOR LEVEL
	NIVEL PISO TERMINADO / FINISHED FLOOR LEVEL
	NIVEL LECHO BAJO DE LOSA / UNDER SLAB LEVEL
	NIVEL LECHO BAJO DE FALDON / UNDER BULKHEAD G.Y.B. LEVEL
	BAJADA DE AGUA NEGRAS / DESCENT OF SEWAGE

CORTE /SECTION
INDICADA 1:75

B

CORTE GENERAL

LEVANTAMIENTO



PROYECTO:
Arq. Marco Blanquet
REVISO:
Arq. Ricardo Arreola
DIBUJO:
PROYECTOS


NOTA:
TODO LO CONTENIDO EN ESTE PLANO ES PROPIEDAD DE THINK ARCHITECTURE S.A. DE C.V. (R), PARA USO EXCLUSIVO Y UNICO DEL PROYECTO, CUALQUIER VARIACION O MODIFICACION DEBERA SER CONSULTADA, ENTENDASE BIEN ANTES DE REALIZARLA.

AMERICAN EAGLE
GALERÍAS PACHUCA

FECHA: 05/03/2020
UBICACION: Camino Real de la Plata #102
Zona Plateada C.P. 42083
Pachuca de Soto, Hidalgo
ACOTACION: MM
AREA PROYECTO: 813.25 m2

No.	FECHA	MODIFICACION Y/O COMENTARIOS	REVISO

CROQUIS DE REFERENCIA	REFERENCIA	CLAVE	No. DE HOJAS	6	DE	9
	GALERÍAS PACHUCA	AE-GAL-PAC-LEV				

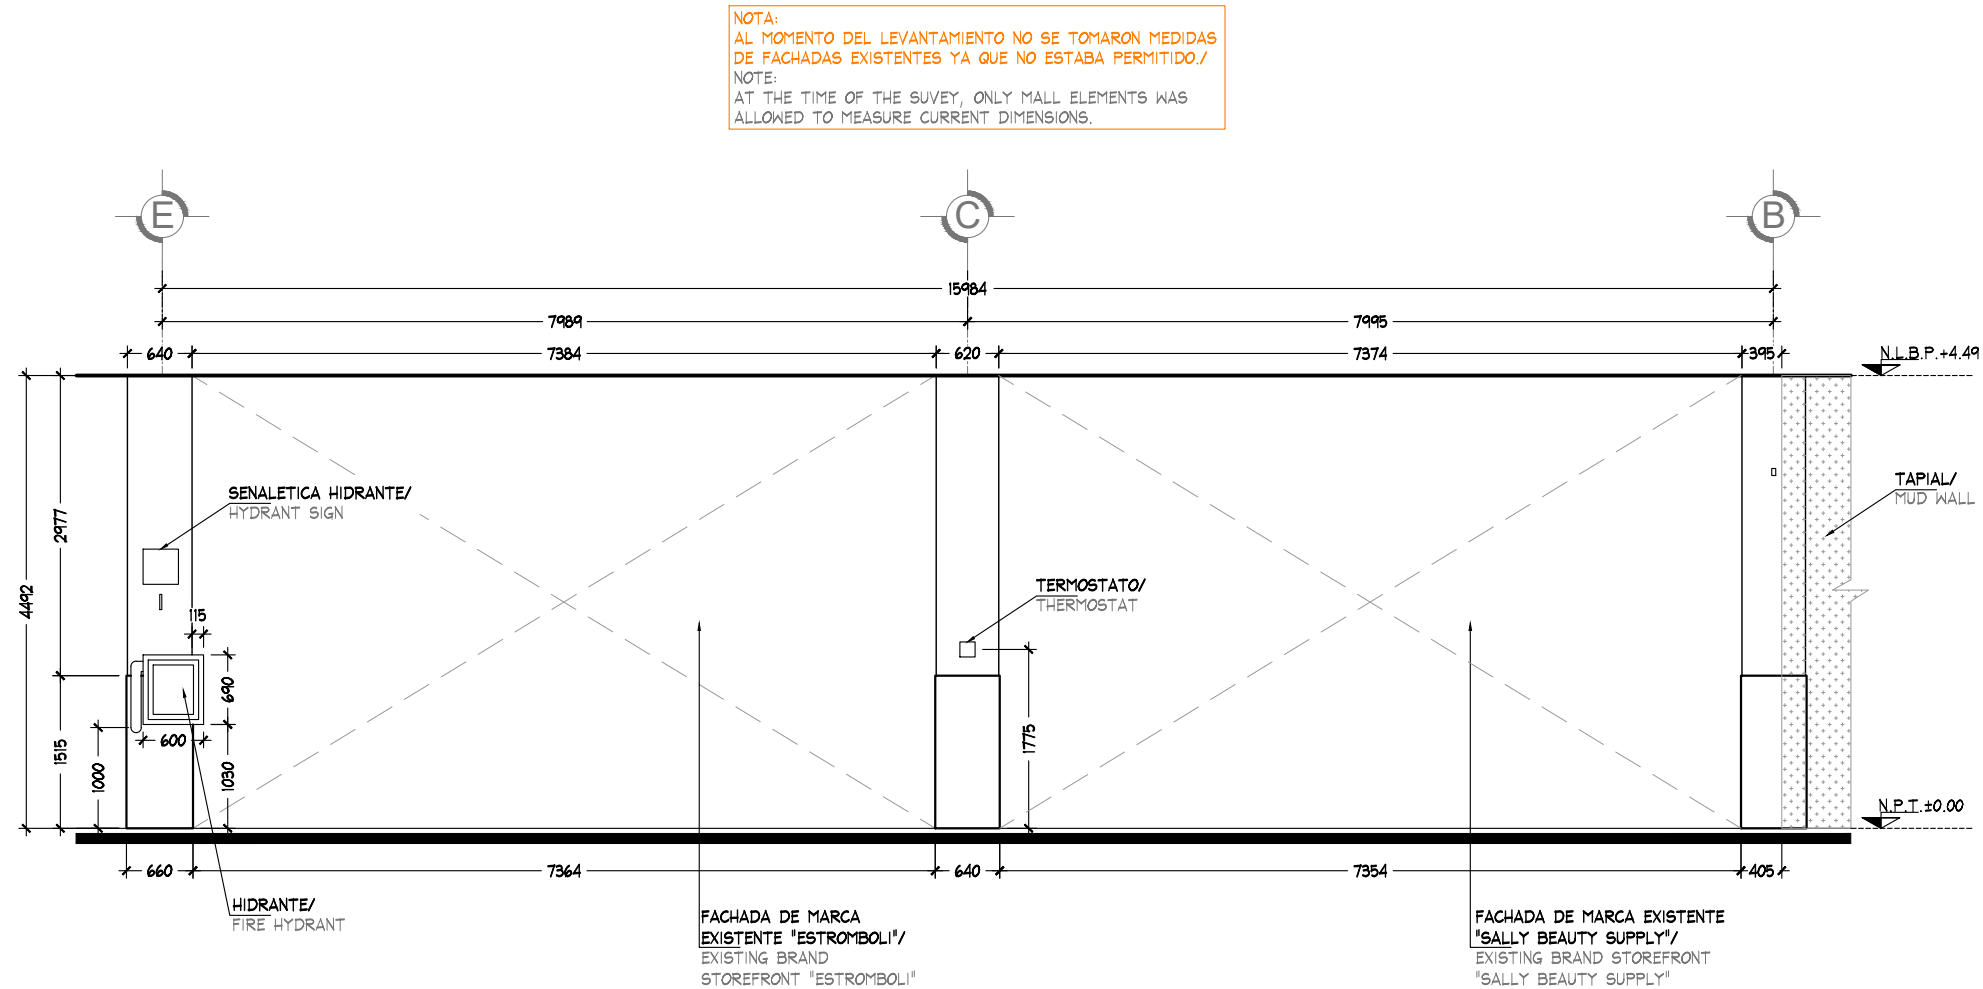

FACHADA ACTUAL/
CURRENT STOREFRONT
ESC. 1:75

SIMBOLOGIA / SYMBOLS	
SIM.	DESCRIPCION / DESCRIPTION
N.L.B.T.±	NIVEL LECHO BAJO DE TRABE PRIMARIA / UNDER BEAM LEVEL
N.L.±	NIVEL PISO LOSA / SLAB FLOOR LEVEL
N.P.T.±	NIVEL PISO TERMINADO / FINISHED FLOOR LEVEL
N.L.B.L.±	NIVEL LECHO BAJO DE LOSA / UNDER SLAB LEVEL
N.L.B.F.±	NIVEL LECHO BAJO DE FALDON / UNDER BULKHEAD G.Y.B. LEVEL
B.A.N.	BAJADA DE AGUA NEGRAS / DESCENT OF SEWAGE

FACHADA

LEVANTAMIENTO



PROYECTO:
Arq. Marco Blanquet
REVISO:
Arq. Ricardo Arreola
DIBUJO:
PROYECTOS

NOTA:
TODO LO CONTENIDO EN ESTE PLANO ES
PROPIEDAD DE THINK ARCHITECTURE S.A.
DE C.V. (R), PARA USO EXCLUSIVO Y
UNICO DEL PROYECTO, CUALQUIER
VARIACION O MODIFICACION DEBERA SER
CONSULTADA, ENTIENDASE BIEN ANTES DE
REALIZARLA.


AMERICAN EAGLE
GALERÍAS PACHUCA

FECHA:
05/03/2020
UBICACION:
Camino Real de la Plata #102
Zona Plateada C.P. 42083
Pachuca de Soto, Hidalgo
ESCALA:
INDICADA

ACOTACION:
MM
AREA PROYECTO:
813.25 m2

No.	FECHA	MODIFICACION Y/O COMENTARIOS	REVISO

CROQUIS DE REFERENCIA	REFERENCIA	CLAVE	No. DE HOJAS	7 DE 9	AMERICAN EAGLE
	GALERÍAS PACHUCA	AE-GAL-PAC-LEV			

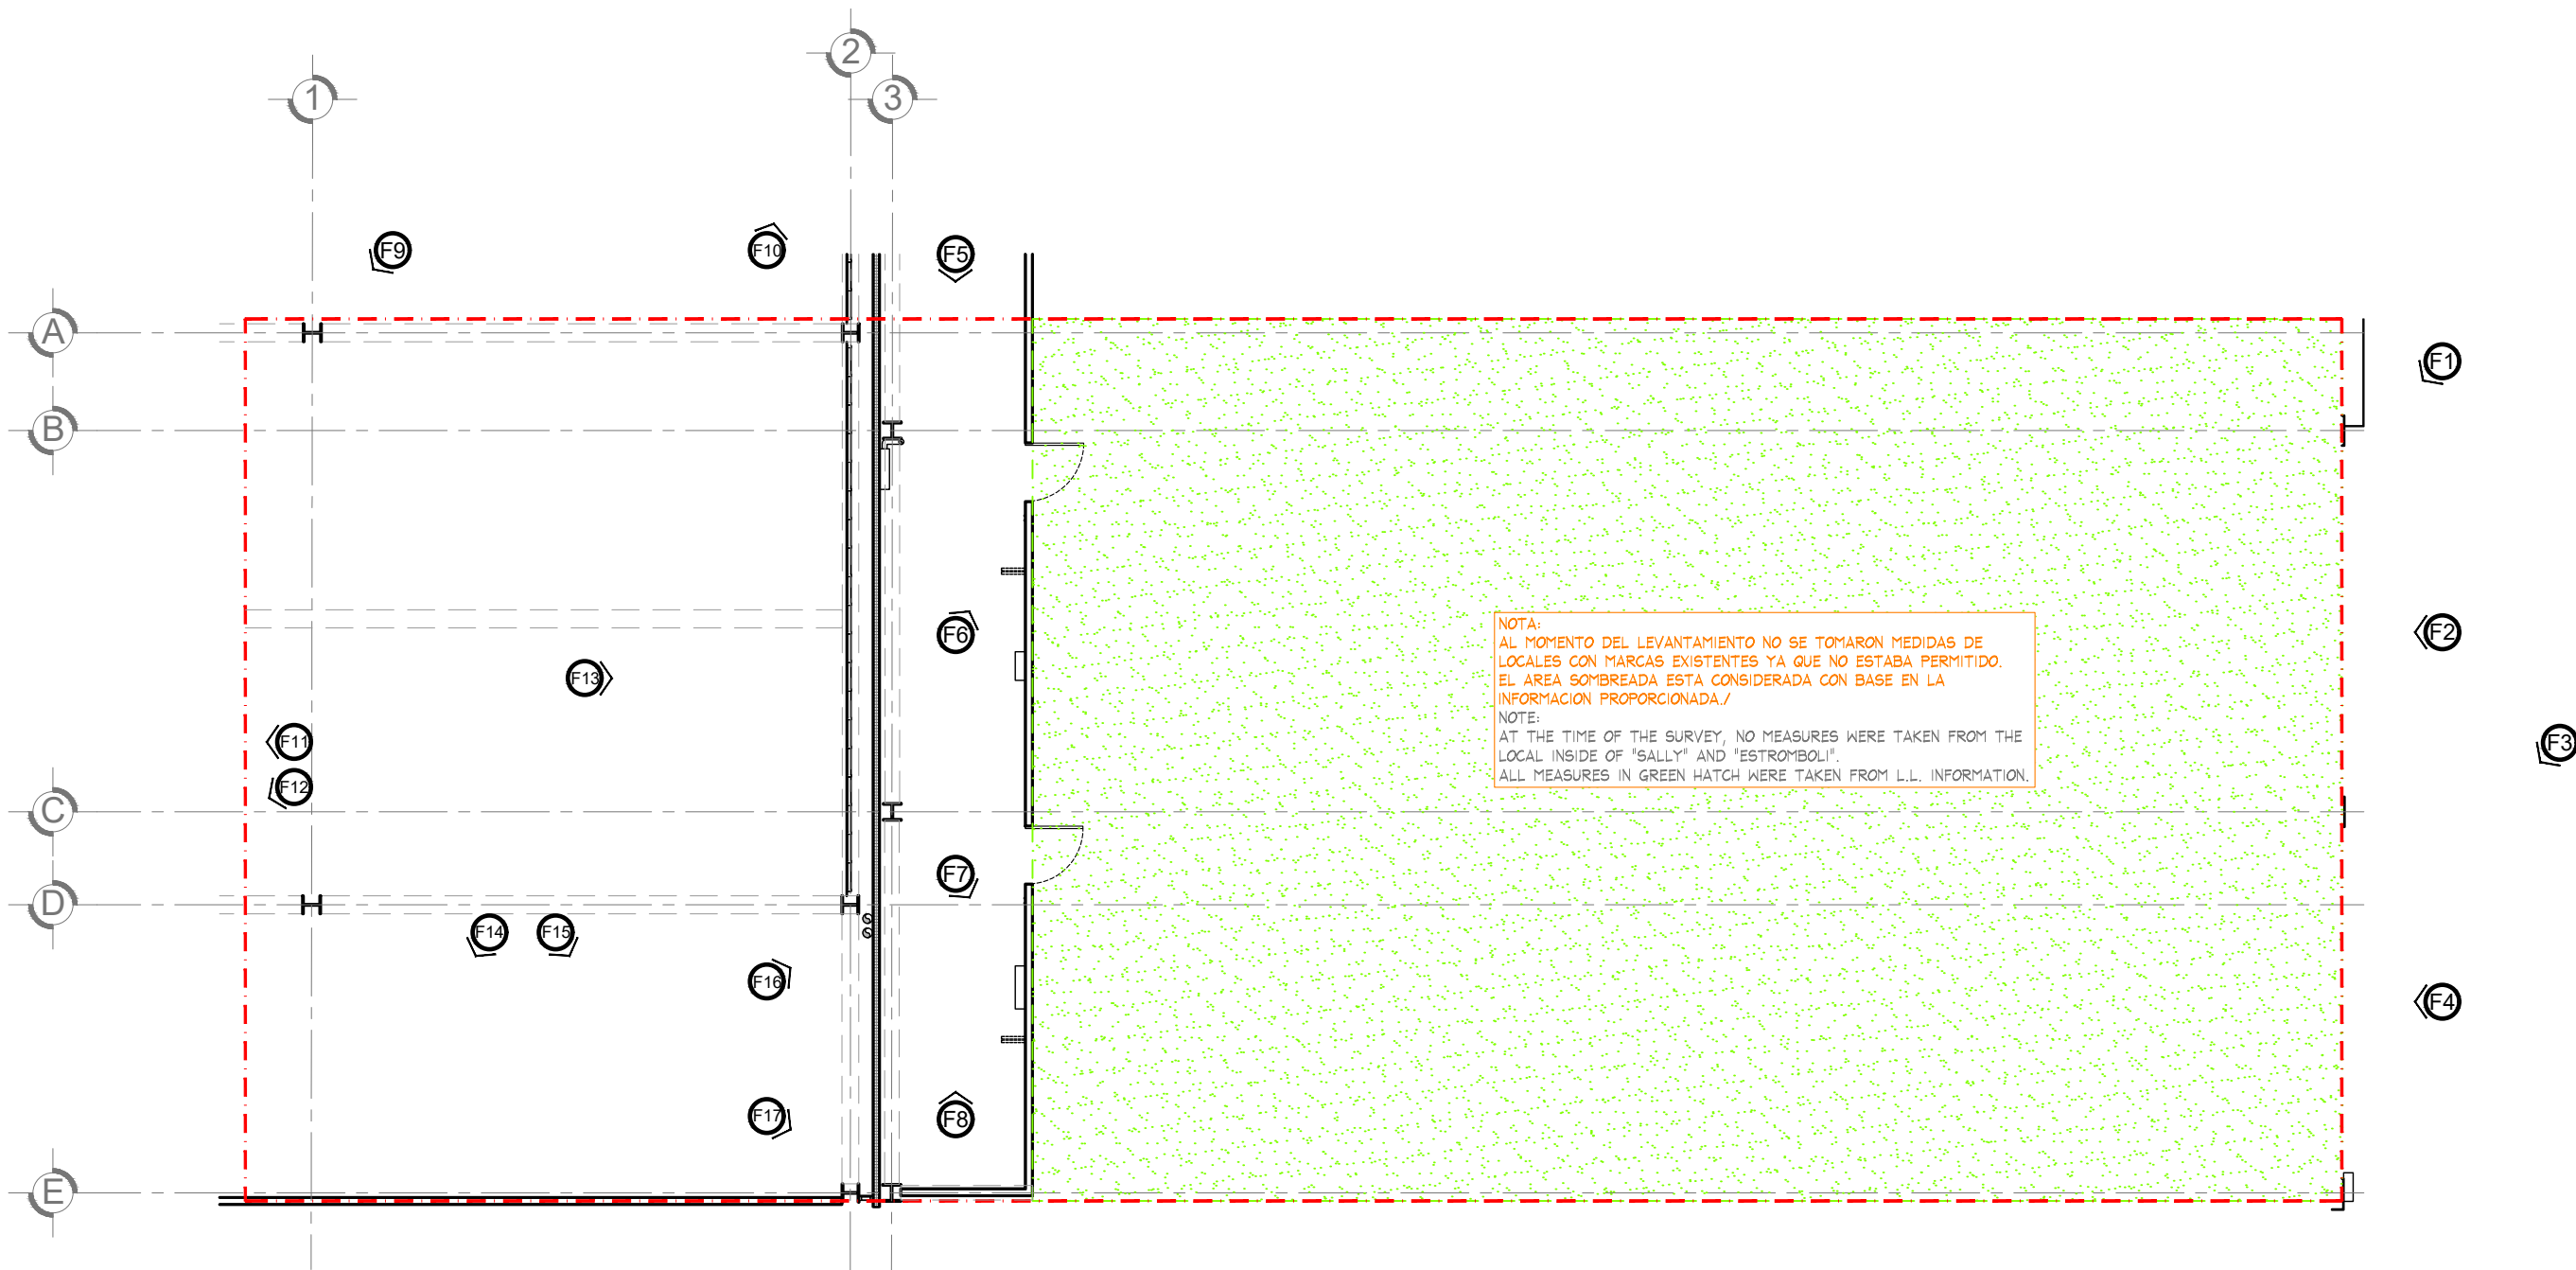

PLANTA DE REPORTE FOTOGRAFICO
PHOTOGRAPHIC REPORT OF CURRENT STATUS
ESC. 1:50

REPORTE FOTOGRÁFICO					LEVANTAMIENTO		
No.	FECHA	MODIFICACION Y/O COMENTARIOS	REVISO	CROQUIS DE REFERENCIA	REFERENCIA	GALERÍAS PACHUCA	
					CLAVE	AE-GAL-PAC-LEV	
					No. DE HOJAS	8	DE 9



PROYECTO:
Arq. Marco Blanquet
REVISO:
Arq. Ricardo Arreola
DIBUJO:
PROYECTOS

NOTA:
TODO LO CONTENIDO EN ESTE PLANO ES PROPIEDAD DE THINK ARCHITECTURE S.A. DE C.V. (R). PARA USO EXCLUSIVO Y ÚNICO DEL PROYECTO, CUALQUIER VARIACIÓN O MODIFICACIÓN DEBERÁ SER CONSULTADA, ENTENDIÉNDOSE BIEN ANTES DE REALIZARLA.

AMERICAN EAGLE
GALERÍAS PACHUCA

FECHA: 05/03/2020
UBICACIÓN: Camino Real de la Plata #102
Zona Plateada C.P. 42083
Pachuca de Soto, Hidalgo
ESCALA: INDICADA
ACOTACION: MM
ÁREA PROYECTO: 813.25 m2



FOTOGRAFIA 1



FOTOGRAFIA 2



FOTOGRAFIA 3




FOTOGRAFIA 4



FOTOGRAFIA 5



FOTOGRAFIA 6

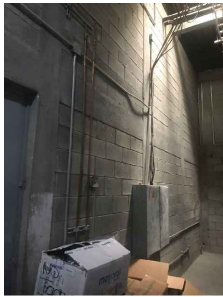

FOTOGRAFIA 7



FOTOGRAFIA 8



FOTOGRAFIA 9



FOTOGRAFIA 10



FOTOGRAFIA 11




FOTOGRAFIA 12



FOTOGRAFIA 13




FOTOGRAFIA 14

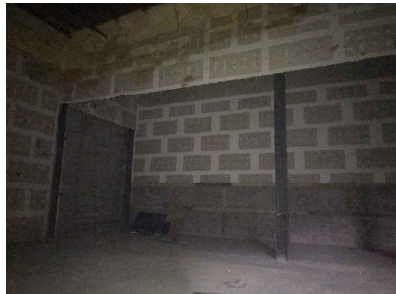

FOTOGRAFIA 15



FOTOGRAFIA 16

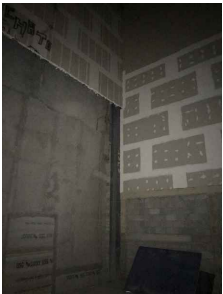

FOTOGRAFIA 17

REPORTE FOTOGRÁFICO

LEVANTAMIENTO



PROYECTO:
Arq. Marco Blanquet
REVISO:
Arq. Ricardo Arreola
DIBUJO:
PROYECTOS

NOTA:
TODO LO CONTENIDO EN ESTE PLANO ES
PROPIEDAD DE THINK ARCHITECTURE S.A.
DE C.V. (R). PARA USO EXCLUSIVO Y
UNICO DEL PROYECTO, CUALQUIER
VARIACION O MODIFICACION DEBERA SER
CONSULTADA, ENTENDASE BIEN ANTES DE
REALIZARLA.

AMERICAN EAGLE GALERÍAS PACHUCA

FECHA:
05/03/2020
ESCALA:
INDICADA

UBICACION:
Camino Real de la Plata #102
Zona Plateada C.P. 42083
Pachuca de Soto, Hidalgo

ACOTACION:
MM
AREA PROYECTO:
813.25 m2

No.	FECHA	MODIFICACION Y/O COMENTARIOS	REVISO

CROQUIS DE REFERENCIA

REFERENCIA
GALERÍAS PACHUCA
CLAVE
AE-GAL-PAC-LEV
No. DE HOJAS
9 DE 9

AMERICAN EAGLE