



# AERIE LIVERPOOL LEON PZA MAYOR LENCERIA


30. 03. 21

# PROYECTO

[illegible]

## PROYECTO

|                                                                                     |                                                                  |   |                                                              |  |     |       |                              |        |                      |            |                                                                                       |
|-------------------------------------------------------------------------------------|------------------------------------------------------------------|---|--------------------------------------------------------------|--|-----|-------|------------------------------|--------|----------------------|------------|---------------------------------------------------------------------------------------|
|  | PROYECTO:                                                        | NOTA:   | <b>AERIE - LENCERIA</b><br><b>LIVERPOOL PLAZA MAYOR LEON</b> |  | No. | FECHA | MODIFICACION Y/O COMENTARIOS | REVISO | CRUCES DE REFERENCIA | REFERENCIA |  |
|                                                                                     | Arq. Marco Blanquet<br>Arq. Ricardo Atreola<br>DIBUJO: PROYECTOS | TODO LO CONTENIDO EN ESTE PLANO ES<br>PROPIEDAD DE THINK ARCHITECTURE S.A.<br>DE C.V. (U). PARA USO EXCLUSIVO Y<br>ÚNICO DEL PROYECTO. CUANDO EL<br>VALOR DE MODIFICACION EXCEDE DEL<br>CONSULTA, ENTENDESE BIEN ANTES DE<br>REALIZARLA. |                                                              |  |     |       |                              |        |                      |            |                                                                                       |

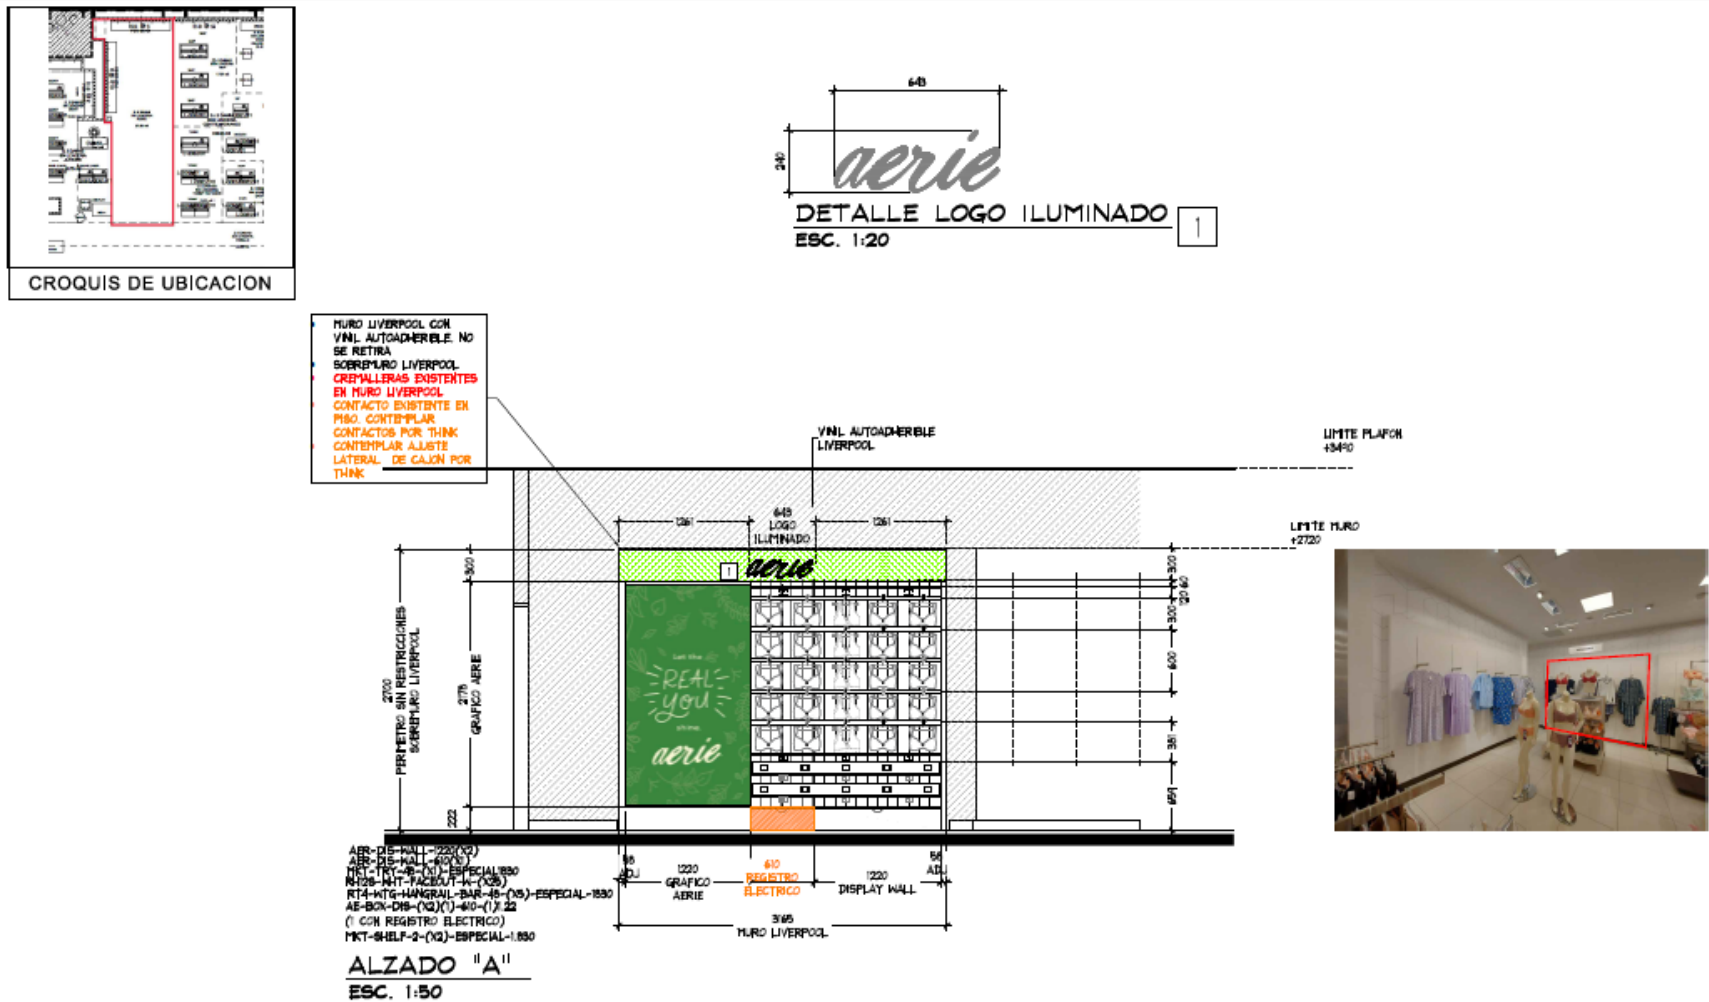


| ALZADO |      |                              |       | PROYECTO              |                            |   |      |
|--------|------|------------------------------|-------|-----------------------|----------------------------|---|------|
| No.    | REDA | MODIFICACION Y/O COMENTARIOS | REISO | CROQUIS DE REFERENCIA | REFERENCIA                 |   |      |
|        |      |                              |       |                       | CLAE                       |   |      |
|        |      |                              |       |                       | AER-LIV-PLA-MAY-LEA-ARG-05 |   |      |
|        |      |                              |       |                       | No. DE HOJAS               | 3 | DE 4 |

# PROYECTO



- MURO LIVERPOOL CON VINIL AUTOADHESIBLE. NO SE RETIRA.
- SOBREMURO LIVERPOOL.
- CREMALLERAS EXISTENTES EN MURO LIVERPOOL.
- CONTACTO EXISTENTE EN PISO.
- CONTEMPLAR CONTACTOS EN MURO POR THINK.
- CONTEMPLAR AJUSTES LATERALES DE CAJON POR THINK.

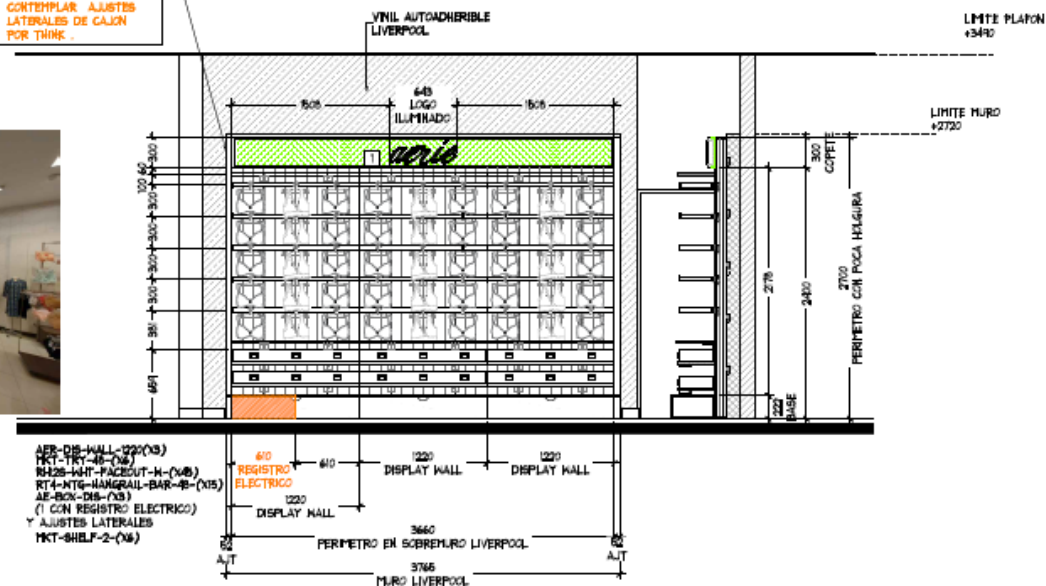

ALZADO "B"  
ESC. 1:50

| ALZADO |       |                              | PROYECTO |                            |
|--------|-------|------------------------------|----------|----------------------------|
| Nº.    | FECHA | MODIFICACION Y/O COMENTARIOS | REVISO   | ORDENES DE INTERFERENCIA   |
|        |       |                              |          | REFERENCIA                 |
|        |       |                              |          | CLAVE                      |
|        |       |                              |          | AER-LIV-FLA-MAY-LEN-ARG-05 |
|        |       |                              |          | Nº. DE HOJAS               |
|        |       |                              |          | 4 DE 4                     |



FOTOS



## FOTOS



AERIE LIV LEON

FOTOS



FOTOS







AERIE LIV LEON

FOTOS



AERIE LIV LEON

FOTOS



AERIE LIV LEON

FOTOS



## FOTOS



## FOTOS



AERIE LIV LEON

FOTOS





AERIE LIV LEON

FOTOS



CARTA ENTREGA

THINK

ARCHITECTURE

\* PROYECTO

AERIE - LENCERIA LIVERPOOL PLAZA MAYOR LEON

\* Fecha :

30-mar-21

| Lista de entregables                                     | Cantidad | Comentarios         |
|----------------------------------------------------------|----------|---------------------|
| * GARDEN DAN TABLE MKT-GARTBL-368434                     | 1        |                     |
| * MESA ROUND PICNIC TABLE 54" MKT-RPT-5432               | 1        |                     |
| * GARDEN BECH SHORT 24" x 19" x 20" MKT-BECH.241820      | 4        |                     |
| * MESA RECTANGLE PICNIC TABLE 72" x 36 x 32" MKT-RT-7236 | 1        |                     |
| * GARDEN BECH LARGE 48" x 19" x 20" MKT-BENCH-481820     | 2        |                     |
| * CON-"T"-RACK -3-5-20                                   | 2        |                     |
| * TRINGLA WARDROBER 2 WAY RACK MKT-2WAY-391857           | 2        |                     |
| * MARQUEE AER-MAR-DIS-02                                 | 1        |                     |
| * BASE MANIQUE MKT-BFBF                                  | 0        |                     |
| *                                                        |          |                     |
| * MUEBLE PERIMETRAL                                      | 2        | ALZADO "A"          |
| *                                                        |          | 2 REPISAS 1.83 MT.  |
| *                                                        |          | 2 CAJONERAS 61 CM   |
| *                                                        |          | 2 CAJONERAS 1.22 MT |
| *                                                        |          | 2 BASES             |
| *                                                        |          | 25 COLGADOR FRONTAL |
| *                                                        |          | 1 LETRERO           |
| *                                                        |          | 1 GRAFICO           |
| *                                                        |          | ALZADO "B"          |
| *                                                        |          | 6 REPISAS 1.22 MT.  |
| *                                                        |          | 6 CAJONERAS 1.22 MT |
| *                                                        |          | 4 BASES             |
| *                                                        |          | 45 COLGADOR FRONTAL |
| *                                                        |          | 1 LETRERO           |
| *                                                        |          |                     |

Comentarios

Firma

D. I. DANIEL NIETO CID

Entrego

( Nombre y Firma )

URIEL VARELA

Recibió

( Nombre y Firma )

ALWAYSTHINKFIRST

Visualizando ideas. Excediendo expectativas.



thethinkarchitecture.com