
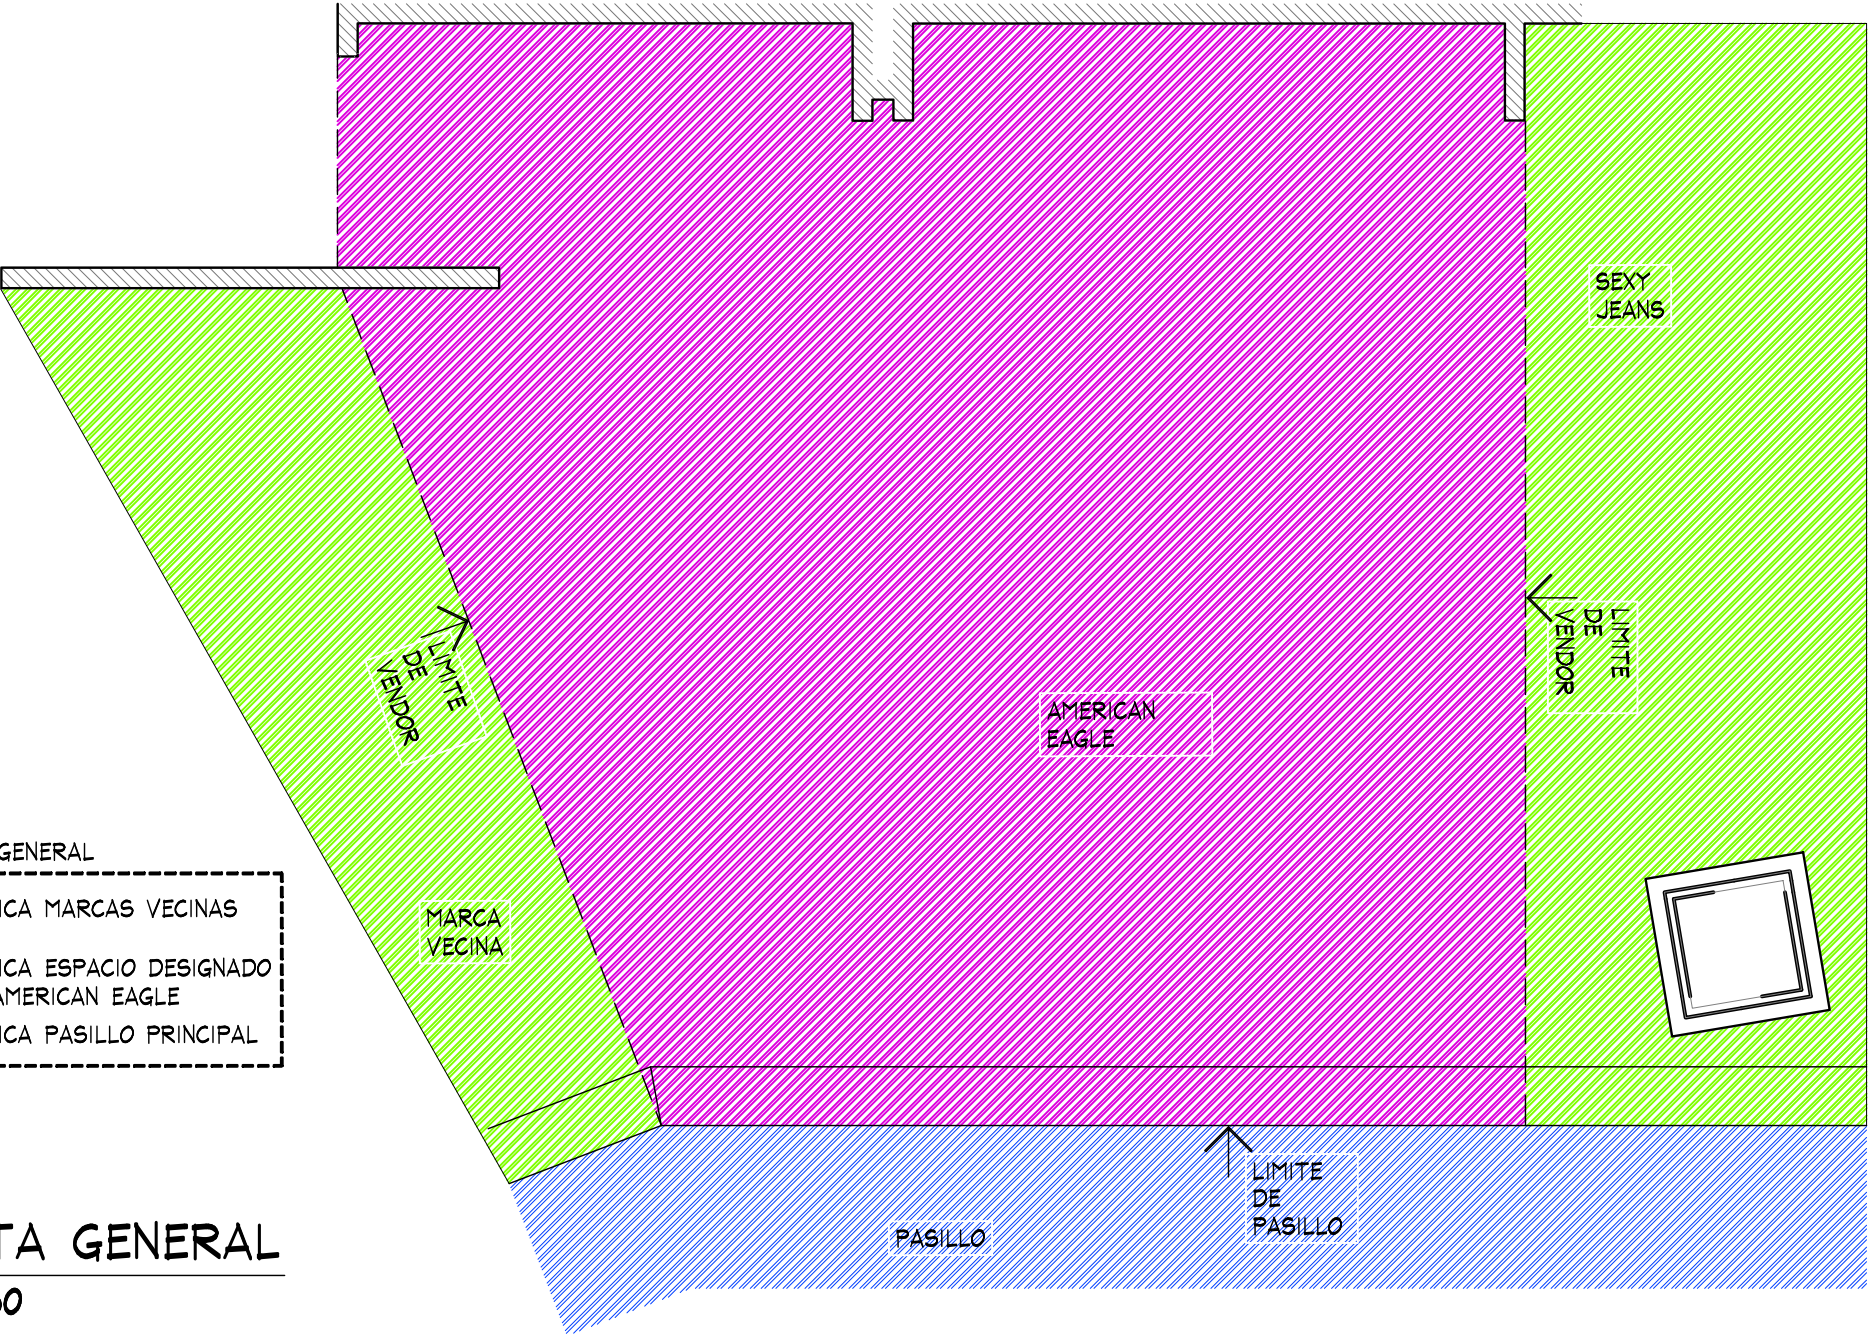


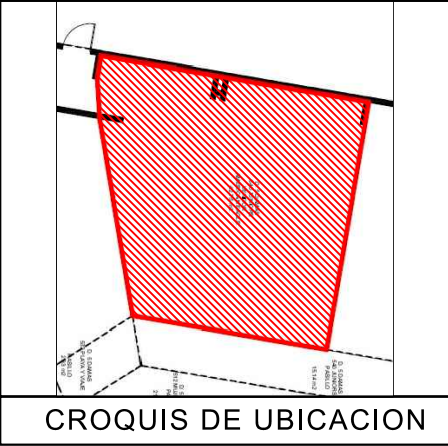

SIMBOLOGIA GENERAL

- INDICA MARCAS VECINAS
- INDICA ESPACIO DESIGNADO A AMERICAN EAGLE
- INDICA PASILLO PRINCIPAL

PLANTA GENERAL
ESC. 1:50

PLANTA GENERAL

PROYECTO



PROYECTO:
Arq. Marco Blanquet
REVISO:
Arq. Ricardo Arreola
DIBUJO:
PROYECTOS

NOTA:
TODO LO CONTENIDO EN ESTE PLANO ES PROPIEDAD DE THINK ARCHITECTURE S.A. DE C.V. (R), PARA USO EXCLUSIVO Y UNICO DEL PROYECTO, CUALQUIER VARIACION O MODIFICACION DEBERA SER CONSULTADA, ENTIENDASE BIEN ANTES DE REALIZARLA.

AMERICAN EAGLE
LIVERPOOL CULIACAN JUNIORS

FECHA:
04/06/2019
UBICACION:
ESCALA:
INDICADA



ACOTACION:
mm
AREA PROYECTO:
43.73 M2

No.	FECHA	MODIFICACION Y/O COMENTARIOS	REVISO

CROQUIS DE REFERENCIA	REFERENCIA

CLAVE
AE-LIV-CUL-JUN-02
No. DE HOJAS
1 DE 4

AE X ME

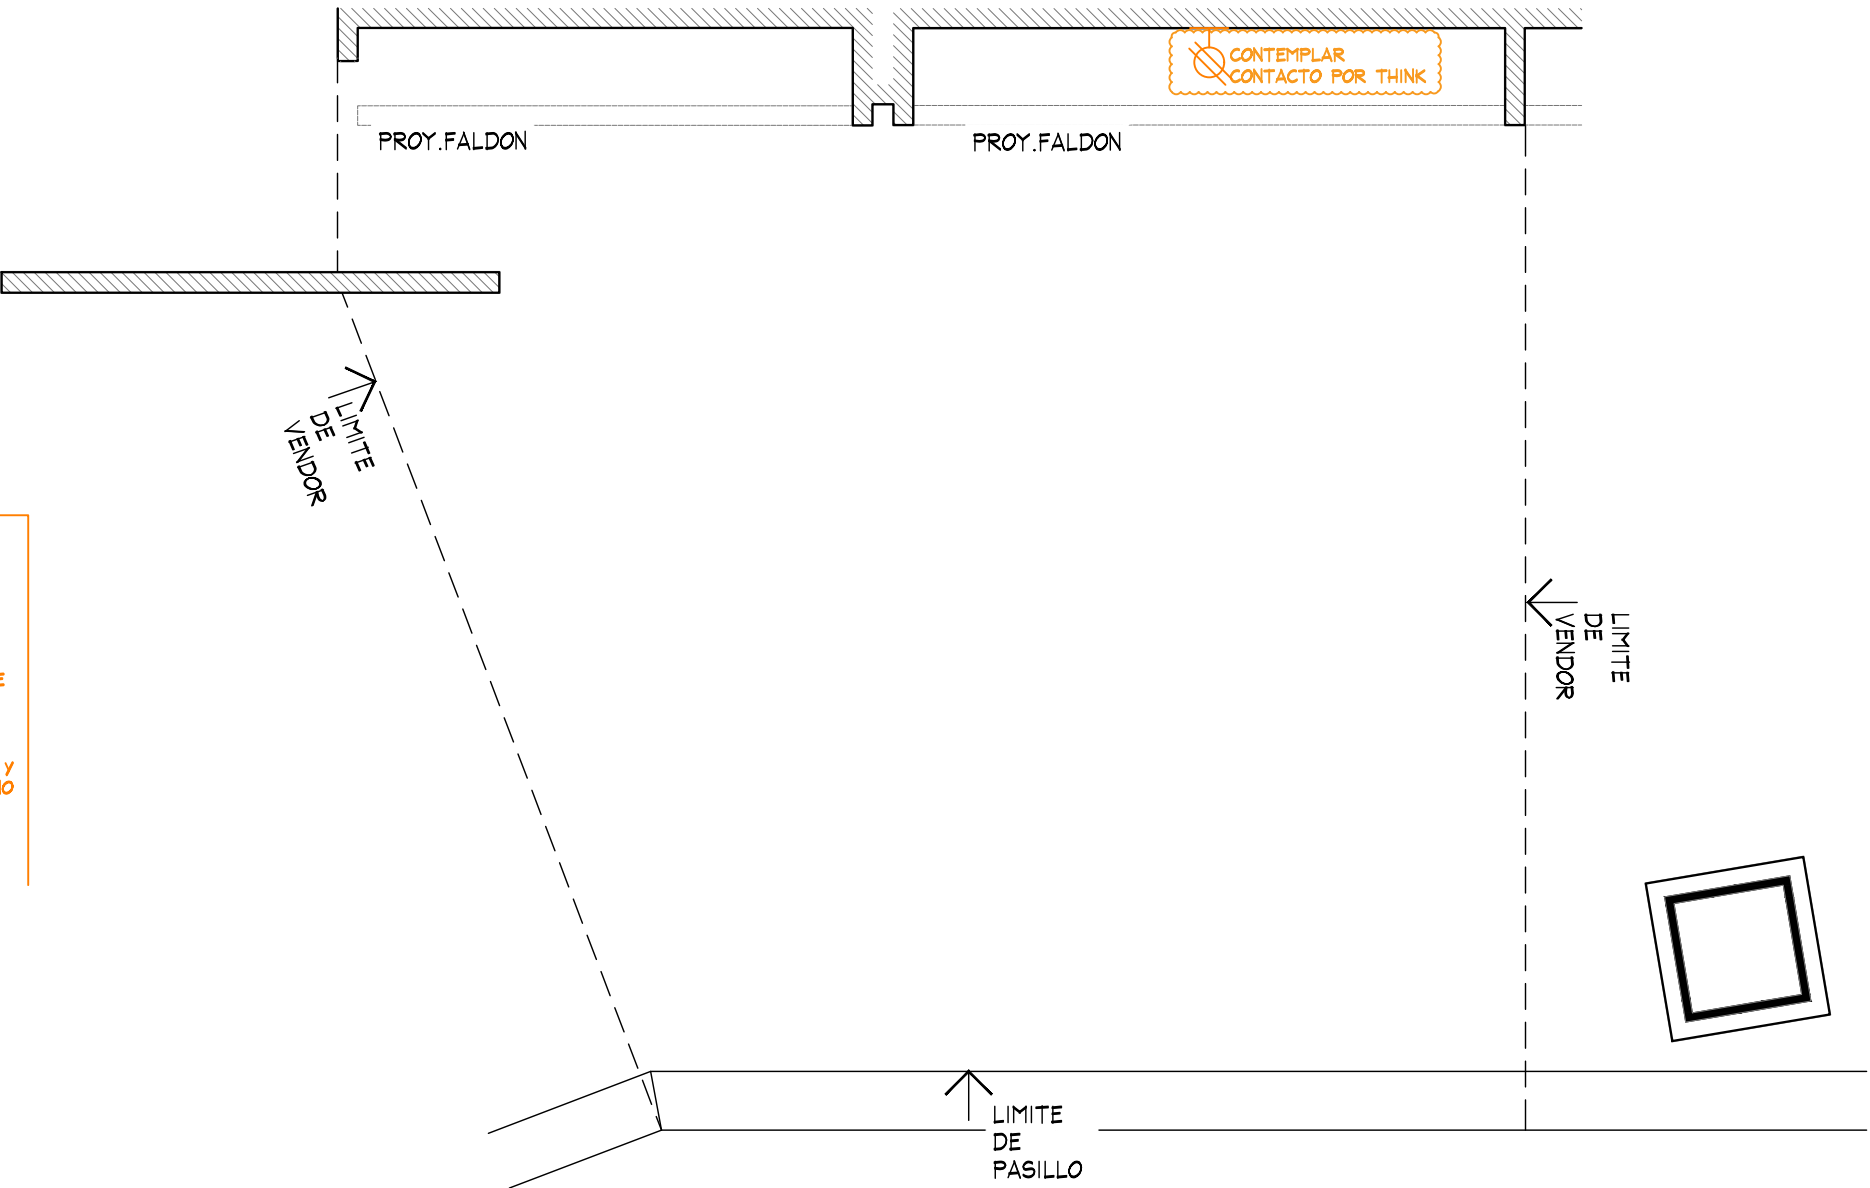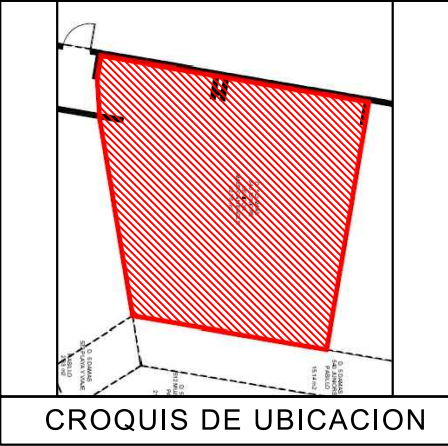

NOTA IMPORTANTE :

AL MOMENTO DEL LEVANTAMIENTO SE ENCONTRO MARCA GENERICA, ASI COMO MOBILIARIO SUELTO DE LA MARCA SEXY JEANS Y GENERICO DENTRO DEL CORNER DESIGNADO PARA "AE" , SE DEBERA DE CONTEMPLAR :

RETIRO DE COLGADORES Y MOBILIARIO CENTRAL EXISTENTE POR (VERIFICAR CON PLANEACION LIVERPOOL LA COORDINACION DE RETIROS), EN EL CASO QUE SE REQUIERA EL RETIRO POR PARTE DE THINK SE DEBERA DE VERIFICAR CON EL AREA DE MANTENIMIENTO LA ENTREGA DEL MOBILIARIO RETIRADO .

SE ENCONTRO PISO CERAMICO, EN DOS MEDIDAS DIFERENTES: 1 (660x440mm) y 2 (660x180mm) IGUALMENTE EN DOS TONALIDADES DIFERENTES, POR LO QUE NO SE PROPONE CAMBIO DE PISO .

MARCA COLINDANTE SEXY JEANS / THATS IT

PLANTA DE FUERZA
ESC. 1:50

PLANTA DE FUERZA

PROYECTO



PROYECTO:
Arq. Marco Blanquet
REVISO:
Arq. Ricardo Arreola
DIBUJO:
PROYECTOS

NOTA:
TODO LO CONTENIDO EN ESTE PLANO ES PROPIEDAD DE THINK ARCHITECTURE S.A. DE C.V. (R), PARA USO EXCLUSIVO Y UNICO DEL PROYECTO, CUALQUIER VARIACION O MODIFICACION DEBERA SER CONSULTADA, ENTIENDASE BIEN ANTES DE REALIZARLA.

AMERICAN EAGLE
LIVERPOOL CULIACAN JUNIORS
FECHA: 04/06/2019
UBICACION:
ACOTACION: mm
AREA PROYECTO: 43.73M2
ESCALA: INDICADA

No.	FECHA	MODIFICACION Y/O COMENTARIOS	REVISO

CROQUIS DE REFERENCIA	REFERENCIA

CLAVE
AE-LIV-CUL-JUN-02
No. DE HOJAS 3 DE 4
AE X ME

