


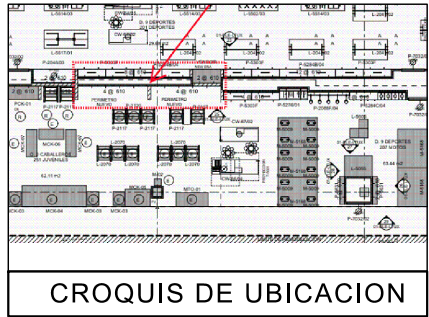

- SIMBOLOGIA GENERAL
- INDICA MARCAS VECINAS
  - INDICA ESPACIO DESIGNADO A AMERICAN EAGLE
  - INDICA PASILLO PRINCIPAL

NOTA IMPORTANTE :

AL MOMENTO DEL LEVANTAMIENTO SE ENCONTRO CORNER CK JEANS Y MUEBLES DE LA MARCA DENTRO DEL CORNER DESIGNADO PARA "AE", SE DEBERA DE CONTEMPLAR :


RETIRO DE PERIMETRO CK , REVISAR CON PLANEACION FUTURA REMODELACION DE CORNER, VERIFICAR RESPONSABLE DE RETIROS DEL CORNER ANTERIOR .

SE ENCONTRO PISO CERAMICO BEIGE , NO SE PROPONE CAMBIO .

MARCA COLINDANTE CALVIN KLEIN.

CONTEMPLAR COLOCACION DE LETRERO EN FUTURA AREA .


SE INCREMENTA 2 RACKS "T" , DADO A AREA INDICADA POR LIVERPOOL .

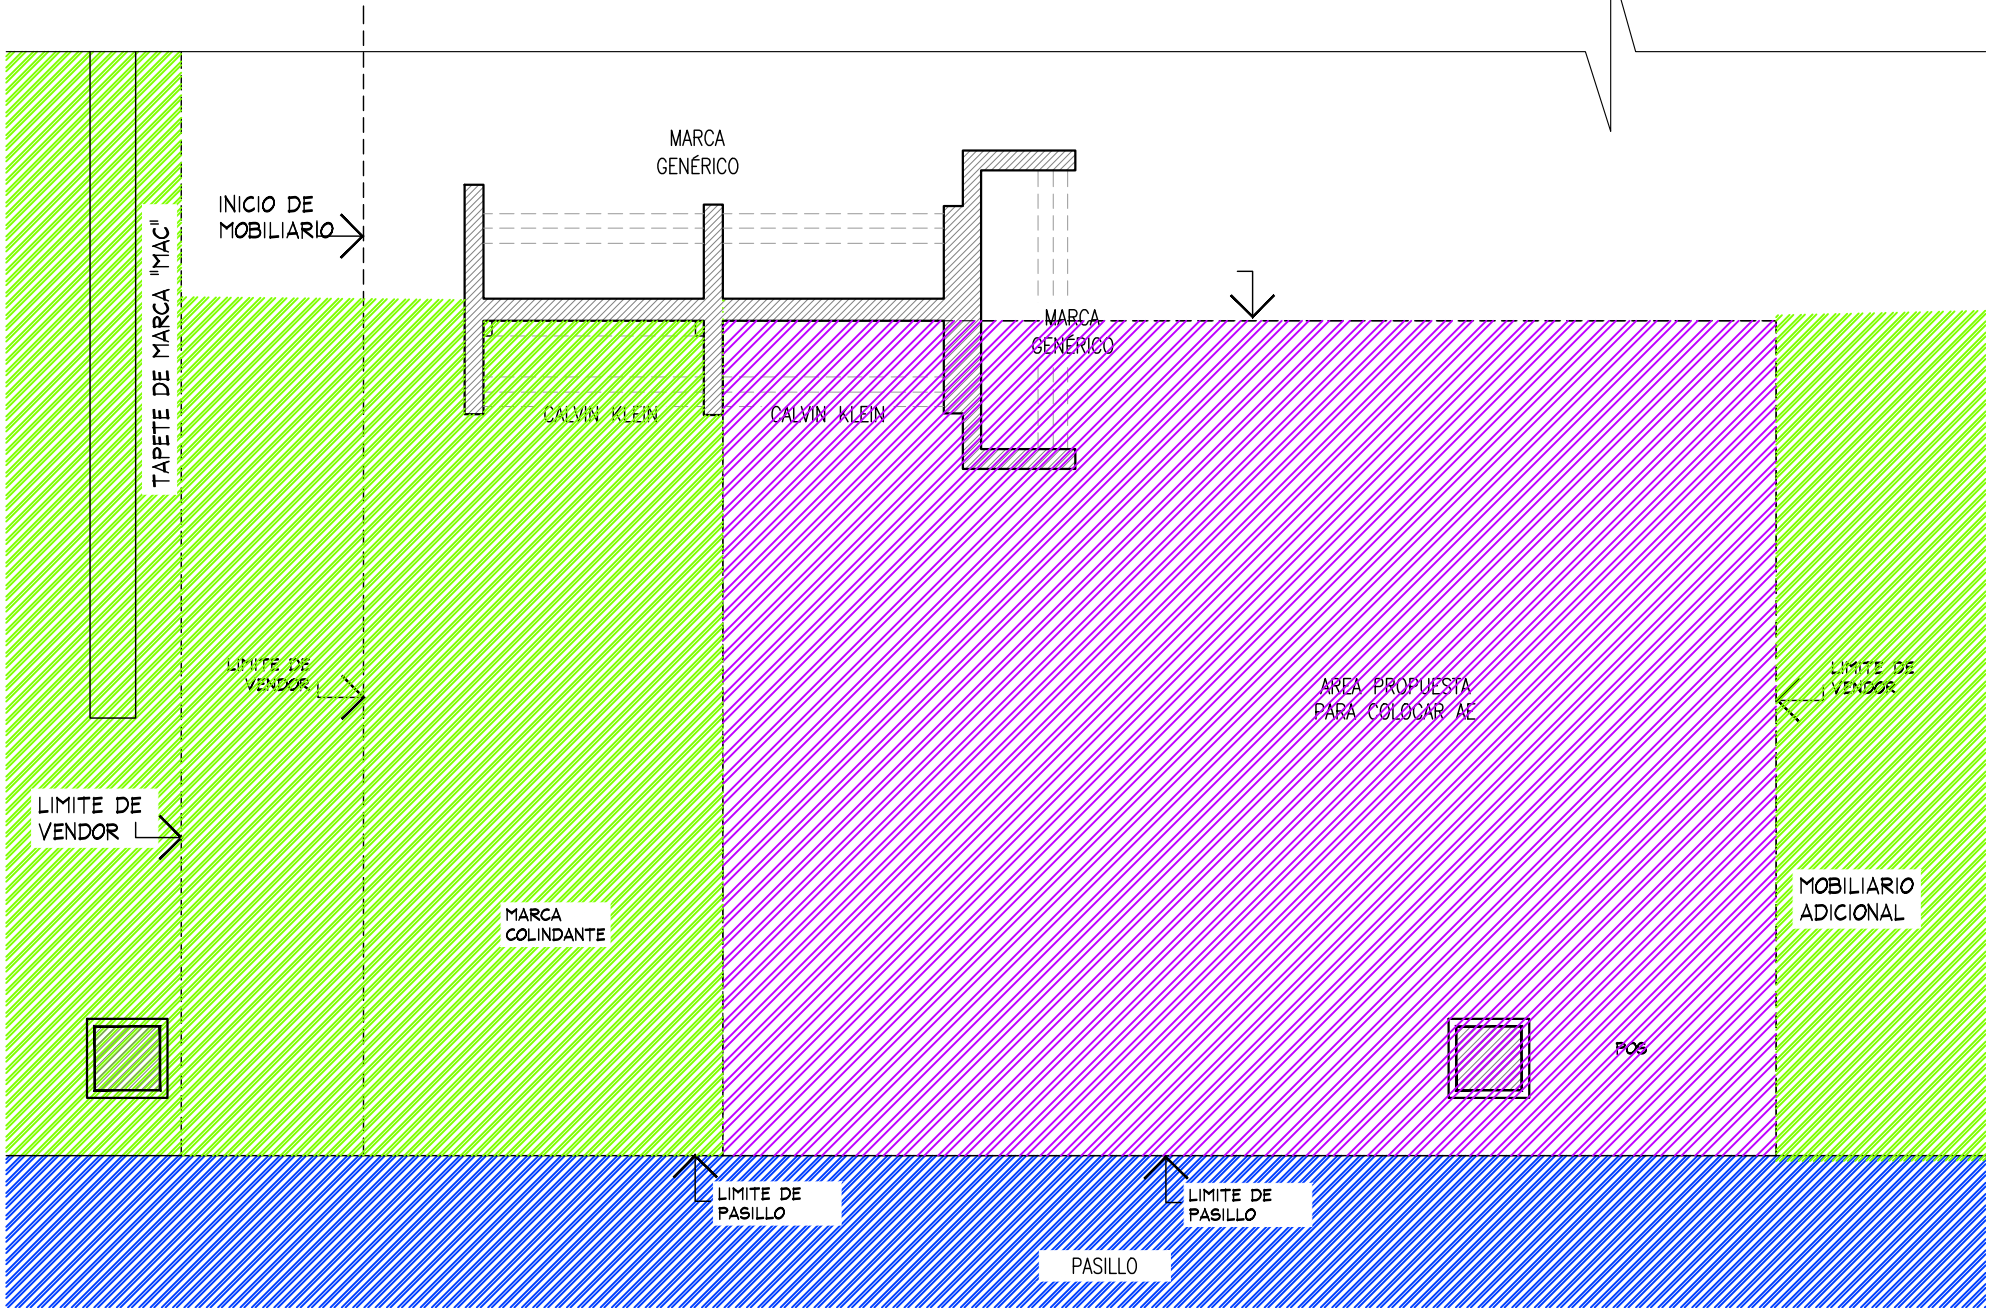

PLANTA GENERAL  
ESC. 1:50

SEMBRADO CON LEVANTAMIENTO  
VERIFICAR POSICION CON LIVERPOOL

|                                                                                     |           |                      |                                              |            | PLANTA GENERAL |   |                |                              | ARQUITECTONICO |                       |            |                |
|-------------------------------------------------------------------------------------|-----------|----------------------|----------------------------------------------|------------|----------------|---|----------------|------------------------------|----------------|-----------------------|------------|----------------|
|  | PROYECTO: | Arq. Marco Blanquet  | AMERICAN EAGLE<br>LIVERPOOL TUXTLA JUVENILES |            |                | No.   | FECHA          | MODIFICACION Y/O COMENTARIOS | REVISO         | CROQUIS DE REFERENCIA | REFERENCIA | AMERICAN EAGLE |
|                                                                                     | REVISO:   | Arq. Ricardo Arreola |                                              |            |                |   |                |                              |                |                       |            |                |
|                                                                                     | DIBUJO:   | PROYECTOS            | FECHA:                                       | 27-nov.-19 | UBICACION:     | BULEVAR BELISARIO DOMÍNGUEZ # 1691,<br>COL. JARDINES DE TUXTLA,<br>TUXTLA GUTIERREZ, CHIAPAS, C.P. 29020 | ACOTACION:     | MM                           |                | No. DE HOJAS          | 1 DE 3     |                |
|                                                                                     |           |                      | ESCALA:                                      | INDICADA   |                |   | AREA PROYECTO: | 30.89 M2                     |                |                       |            |                |
|                                                                                     |           |                      |                                              |            |                |   |                |                              |                |                       |            |                |

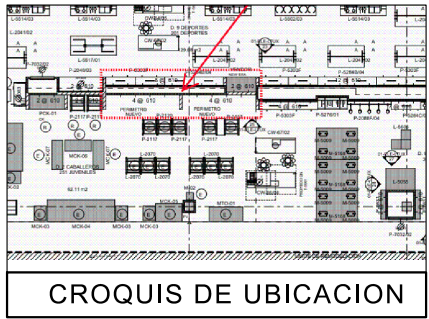

**NOTA IMPORTANTE :**

AL MOMENTO DEL LEVANTAMIENTO SE ENCONTRO CORNER CK JEANS Y MUEBLES DE LA MARCA DENTRO DEL CORNER DESIGNADO PARA "AE" , SE DEBERA DE CONTEMPLAR :

RETIRO DE PERIMETRO CK , REVISAR CON PLANEACION FUTURA REMODELACION DE CORNER, VERIFICAR RESPONSABLE DE RETIROS DEL CORNER ANTERIOR .


SE ENCONTRO PISO CERAMICO BEIGE , NO SE PROPONE CAMBIO .

MARCA COLINDANTE CALVIN KLEIN.

CONTEMPLAR COLOCACION DE LETRERO EN FUTURA AREA .

SE INCREMENTA 2 RACKS "T" , DADO A AREA INDICADA POR LIVERPOOL .

| TABLA DE CAPACIDADES AE JUVENILES TUXTLA |                  |            |                |                |                |                |              |              |
|------------------------------------------|------------------|------------|----------------|----------------|----------------|----------------|--------------|--------------|
| CLAVE                                    | DESCRIPCION      | Nº MUEBLES | COLGADO MINIMO | DOBLADO MINIMO | COLGADO MAXIMO | DOBLADO MAXIMO | TOTAL MINIMO | TOTAL MAXIMO |
| DISPLAY WALL-1220MM                      | PERIMETRO        | 1          | 0              | 0              | 0              | 0              | 0            | 0            |
| AE-MEX-FLOR-BOX 1220MM + AJUSTE          | BASE PERIMETRO   | 1          | 0              | 0              | 0              | 0              | 0            | 0            |
| WS-1448-WO/1220 MM                       | REPISAS          | 6          | 0              | 32             | 0              | 40             | 192          | 192          |
| PARSON MAIN TABLE                        | MESA             | 1          | 0              | 32             | 0              | 40             | 32           | 40           |
| LARGE BUNKER                             | MESA             | 1          | 80             | 0              | 90             | 0              | 80           | 90           |
| SMALL FLOOR CUBE                         | NESTER           | 2          | 0              | 32             | 0              | 40             | 64           | 80           |
| M-WOOD                                   | FREE STANDING    | 1          | 0              | 0              | 0              | 0              | 0            | 0            |
| SH-RIS-2912RF                            | RISER            | 2          | 0              | 0              | 0              | 0              | 0            | 0            |
| SH-RIS-3512                              | RISER            | 2          | 0              | 0              | 0              | 0              | 0            | 0            |
| T-PIPE-RACK-GAL                          | RACK "T"         | 4          | 49             | 0              | 65             | 0              | 194          | 259          |
| 2WWAY-CLRM                               | TRINGLA          | 1          | 31             | 0              | 41             | 0              | 0            | 41           |
| BXLG-TBL-6030RF                          | MESA ALTA        | 1          | 0              | 56             | 0              | 70             | 56           | 40           |
| BXLG-STNST-2424RF                        | MESA NESTER      | 2          | 0              | 24             | 0              | 20             | 48           | 40           |
| BXLG-BC-4821/WD                          | MESA BOOKCASEW/D | 1          | 0              | 64             | 0              | 80             | 64           | 80           |
| MANIQUE                                  | MANIQUE          | 5          | 0              | 0              | 0              | 0              | 0            | 0            |
| TOTAL EN CORNER                          |                  | 31         | 159            | 448            | 195            | 550            | 730          | 861          |

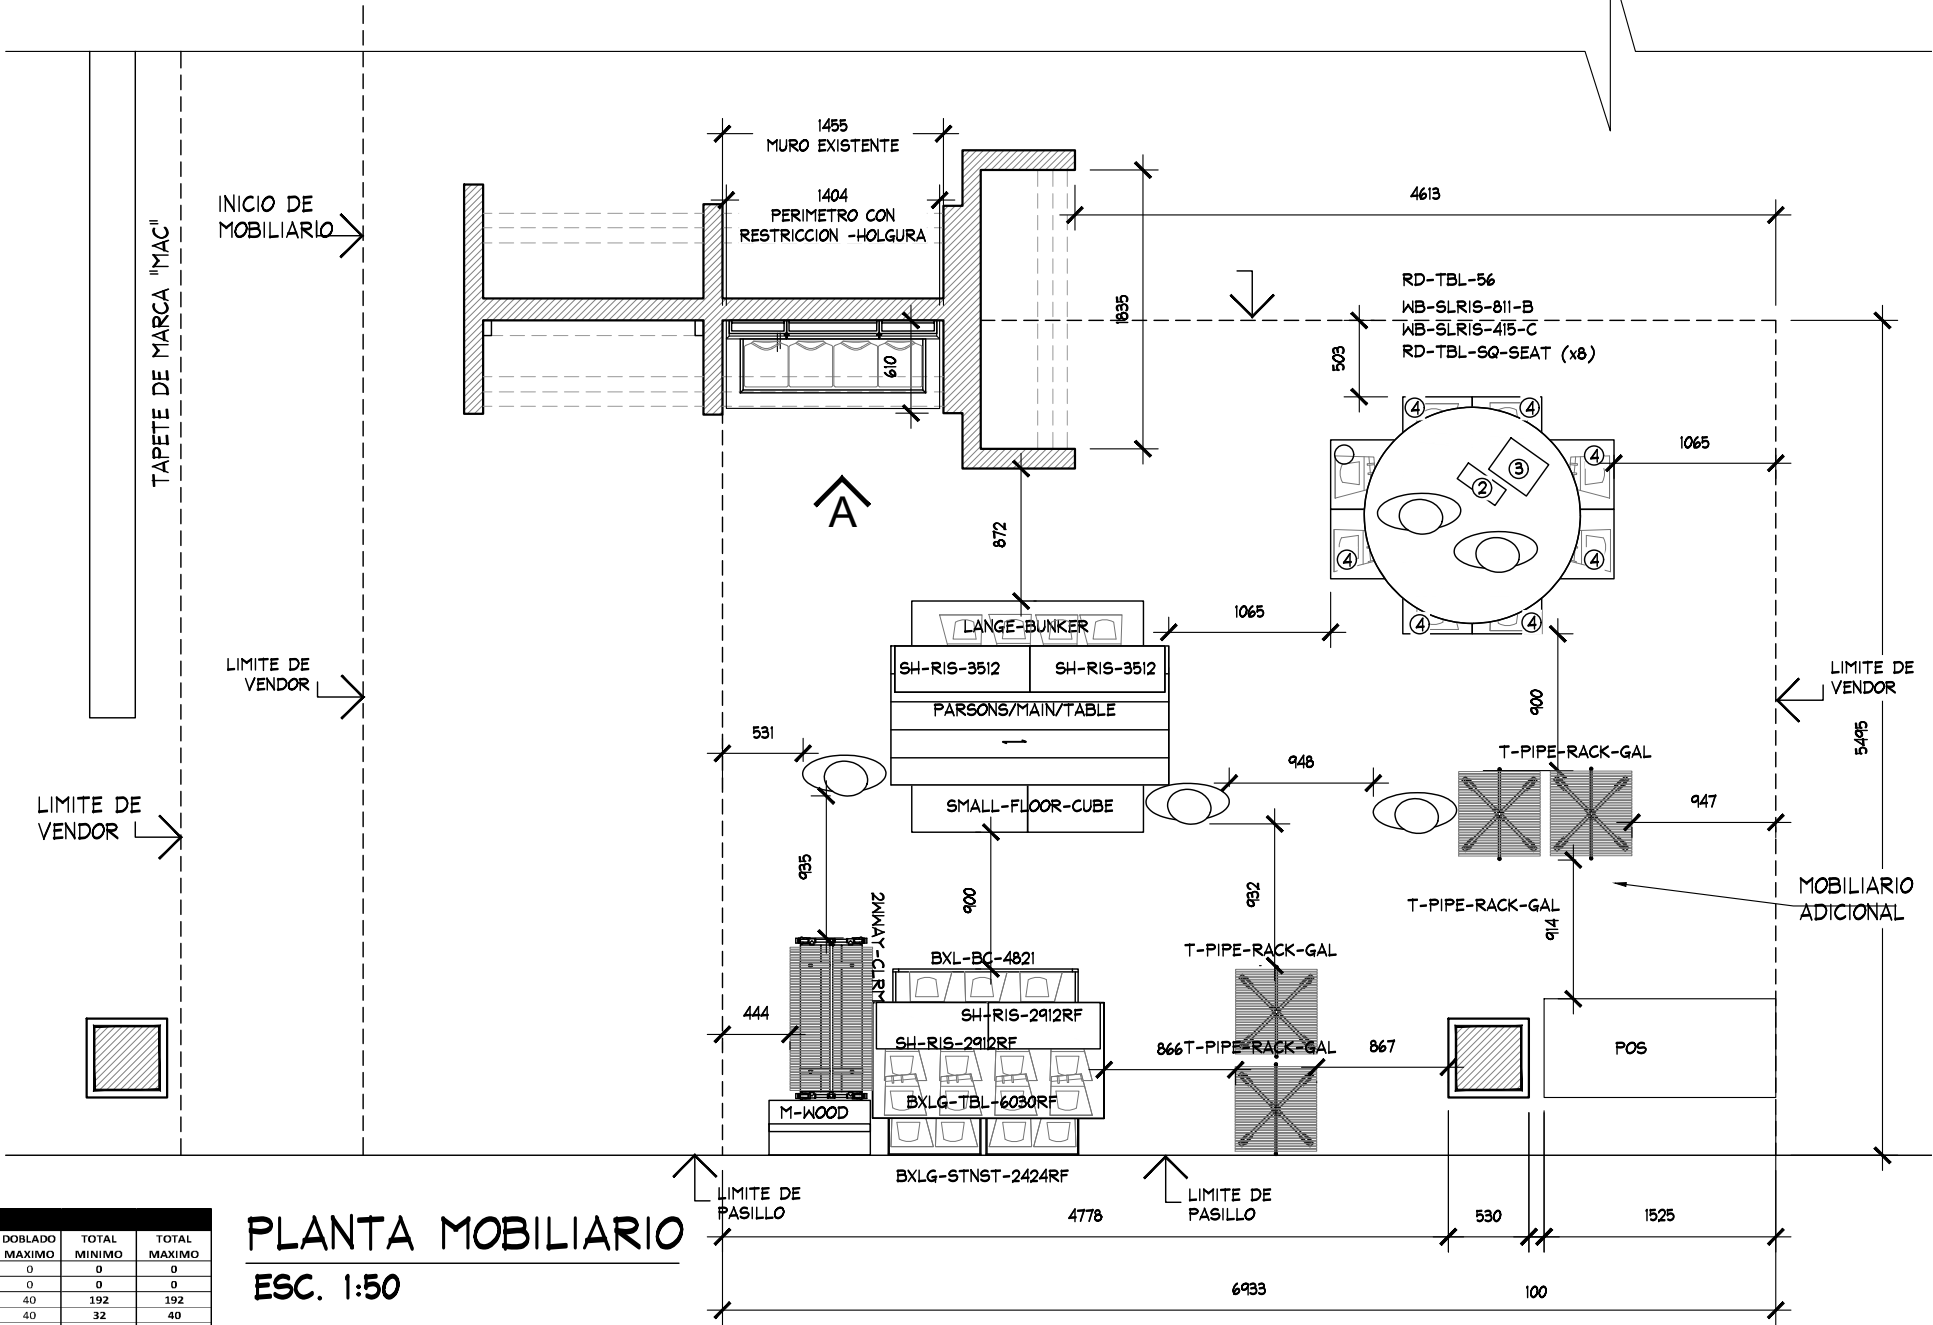

PLANTA MOBILIARIO  
ESC. 1:50

SEMBRADO CON LEVANTAMIENTO  
VERIFICAR POSICION CON LIVERPOOL

PLANTA DE ALBAÑILERIA

ARQUITECTONICO



PROYECTO:  
Arq. Marco Blanquet

REVISO:  
Arq. Ricardo Arreola

DIBUJO:  
PROYECTOS

NOTA:  
TODO LO CONTENIDO EN ESTE PLANO ES PROPIEDAD DE THINK ARCHITECTURE S.A. DE C.V. (R), PARA USO EXCLUSIVO Y UNICO DEL PROYECTO, CUALQUIER VARIACION O MODIFICACION DEBERA SER CONSULTADA, ENTENDASE BIEN ANTES DE REALIZARLA.

AMERICAN EAGLE  
LIVERPOOL TUXTLA JUVENILES

FECHA: 27-nov.-19

UBICACION: BULEVARD BELISARIO DOMINGUEZ # 1691, COL. JARDINES DE TUXTLA, TUXTLA GUTIERREZ, CHIAPAS, C.P. 29020



ACOTACION: MM

AREA PROYECTO: 30.89M2

| No. | FECHA | MODIFICACION Y/O COMENTARIOS | REVISO |
|-----|-------|------------------------------|--------|
|     |       |                              |        |
|     |       |                              |        |
|     |       |                              |        |
|     |       |                              |        |

| CROQUIS DE REFERENCIA | REFERENCIA |
|-----------------------|------------|
|                       |            |
|                       |            |
|                       |            |
|                       |            |

|                             |                |
|-----------------------------|----------------|
| CLAVE<br>AEO-LIV-TUX-JUV-03 | AMERICAN EAGLE |
| No. DE HOJAS<br>2 DE 3      |                |

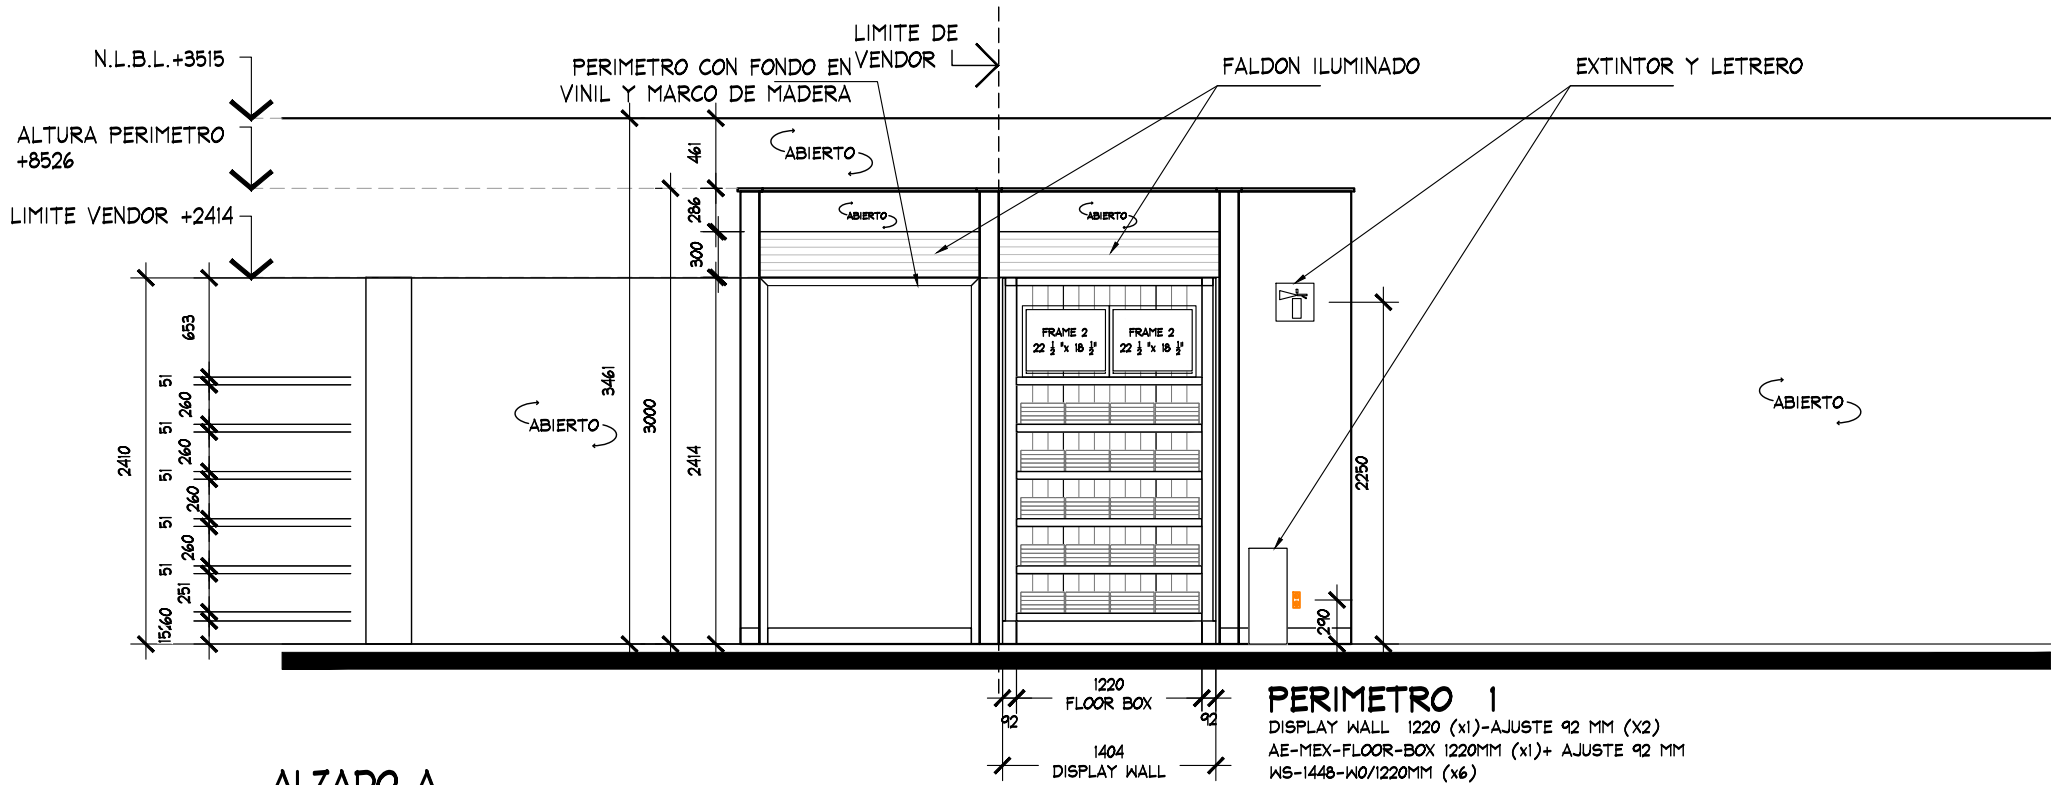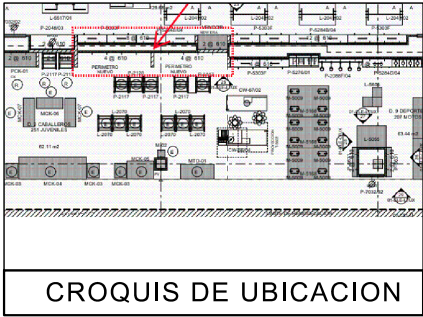

ALZADO A  
ESC. 1:50

ALZADO A

ARQUITECTONICO



PROYECTO:  
Arq. Marco Blanquet  
REVISO:  
Arq. Ricardo Arreola  
DIBUJO:  
PROYECTOS

NOTA:  
TODO LO CONTENIDO EN ESTE PLANO ES PROPIEDAD DE THINK ARCHITECTURE S.A. DE C.V. (R). PARA USO EXCLUSIVO Y UNICO DEL PROYECTO, CUALQUIER VARIACION O MODIFICACION DEBERA SER CONSULTADA, ENTENDASE BIEN ANTES DE REALIZARLA.

AMERICAN EAGLE  
LIVERPOOL TUXTLA JUVENILES  
FECHA: 27-nov.-19  
UBICACION: BULEVAR BELISARIO DOMINGUEZ # 1691, COL. JARDINES DE TUXTLA, TUXTLA GUTIÉRREZ, CHIAPÁS, C.P. 29020  
ACOTACION: MM  
AREA PROYECTO: 30.89M2

| No. | FECHA | MODIFICACION Y/O COMENTARIOS | REVISO |
|-----|-------|------------------------------|--------|
|     |       |                              |        |
|     |       |                              |        |
|     |       |                              |        |
|     |       |                              |        |

| CROQUIS DE REFERENCIA | REFERENCIA |
|-----------------------|------------|
|                       |            |
|                       |            |
|                       |            |
|                       |            |

|  |  |
|--|--|
|  |  |
|  |  |
|  |  |
|  |  |
|  |  |