


CROQUIS DE UBICACION

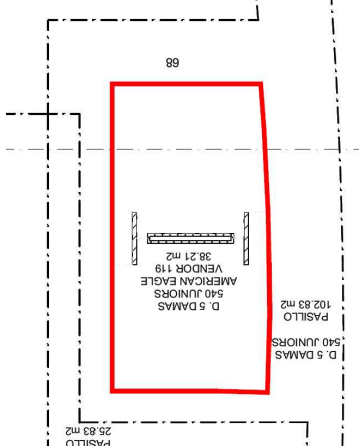

SIMBOLOGIA GENERAL



NOTA IMPORTANTE :

AL MOMENTO DEL LEVANTAMIENTO SE ENCONTRÓ MOBILIARIO GENÉRICO ASÍ COMO MOBILIARIO SUELTO , SE DEBERÁ DE CONTEMPLAR :

RETIRO DE MOBILIARIO CENTRAL Y PERIMETRAL EXISTENTE POR (VERIFICAR CON PLANEACION LIVERPOOL LA COORDINACION DE RETIROS), EN EL CASO QUE SE REQUIERA EL RETIRO POR PARTE DE THINK SE DEBERÁ DE VERIFICAR CON EL AREA DE MANTENIMIENTO LA ENTREGA DEL MOBILIARIO RETIRADO.

CREMALLERAS EXISTENTES, **NO CONSIDERAR EN PRESUPUESTO THINK**


SE ENCONTRÓ PISO EXISTENTE EN TIENDA LOSETA CERAMICO 600 x 600 mm EN ACABADO COLOR BLANCO. **NO SE CONSIDERA RETIRO, NI CAMBIO DE PISO.**

ZOCLO: DE 100 mm DE MDF 12 MM COLOR NEGRO

MARCAS COLINDANTES: AEROPOSTALE / THAT'S IT / LEVI'S

CONTACTOS EXISTENTES. **NO CONTEMPLAR EN PRESUPUESTO THINK**

SE DEBERÁ DE REVISAR CON PLANEACION LIVERPOOL ALTURA FINAL DE CORNER (VER PLANO)

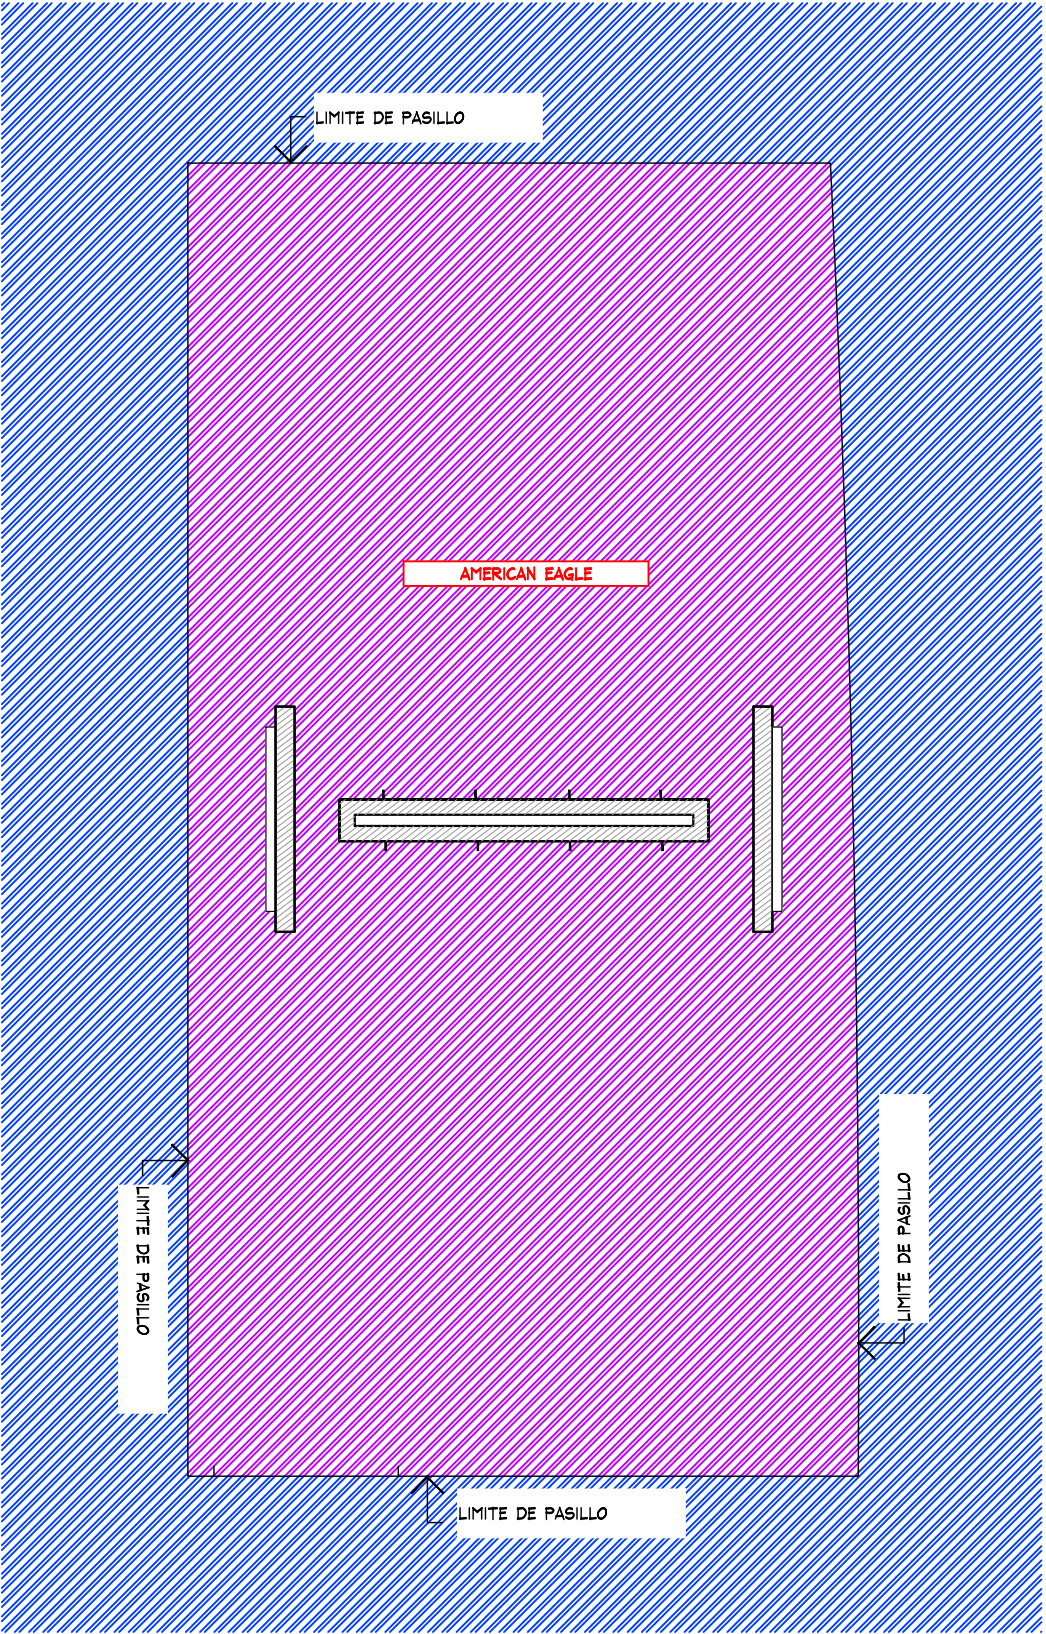

PLANTA GENERAL
ESC. 1:50



THINK
ARCHITECTURE

AMERICAN EAGLE


Corner

Juniors

AMERICAN EAGLE

LIVERPOOL
TLAQUEPAQUE

CROQUIS DE UBICACION

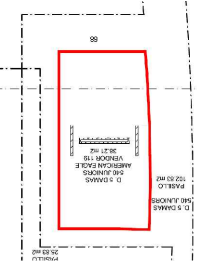

DIRECCIÓN:
Blvd Marcelino García Barragán, #2345
Col. Prados del Nilo,
Guadalajara, Jalisco, C.P. 44840

AREA DE PROYECTO:	FECHA:
38.05 m2	14 mayo 2021
ESCALA:	ACOTACION:
Indicada	mm
RESPONSABLE:	RESPONSABLE:
Proyectos	Arq. Ricardo Arreola

CLAVE
AE-LIV-TLAQ-JUN-02

Todo lo contenido en este plano es propiedad de THINK ARCHITECTURE S.A. DE C.V. (R), para uso exclusivo y único del proyecto; cualquier variación o modificación deberá ser consultada. Entendase bien antes de realizarla.

Descartes No. 93, 1er. piso
Col. Anzures, Miguel Hidalgo
C.P. 11590 TEL. 62.74.36.86

1 DE 4

CROQUIS DE UBICACION


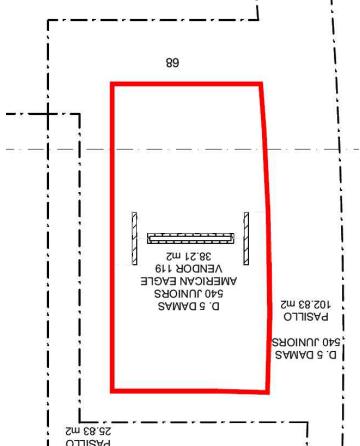


TABLA DE CAPACIDADES AE LIVERPOOL TLAQUEPAQUE JUNIORS								
CLAVE	DESCRIPCION	Nº MUEBLES	COLGADO MINIMO	DOBLADO MINIMO	COLGADO MAXIMO	DOBLADO MAXIMO	TOTAL MINIMO	TOTAL MAXIMO
CON-TPF-ADJ-OUTRIGGER (2-1220MM+2-610MM)	PERIMETRO	1	0	0	0	0	0	0
USD-TPF-SHLF-1220MM	REPISAS	14	0	32	0	40	448	448
USD-TPF-SHLF-610MM	REPISAS	14	0	32	0	40	448	448
AE-MQ-02	MARQUEE	1	0	0	0	0	0	0
USD-URISER3512	RISER	5	0	0	0	0	0	0
CON-RD-TABLE-5633	MESA REDONDA	1						
CON-RD-TBL-RIS-24	RISER	1						
CON-STACK-PLYBOX-BASE-25-13	PLYWOOD	8						
AE-HOOK-HOLDER	CAJON STORAGE	1						
CON-ADJ-WARDROB-42	TRINGLA	4	31	0	41	0	0	163
CON-CUT-TBL-30x60PULL-OUT	MESA ALTA	2	0	56	0	70	112	40
CON-CUT-TABLE-NESTER	MESA NESTER	2	0	24	0	20	48	40
CON-CUT-TABLE-STORAGE	STORAGE	2	0	0	0	0	0	0
USD-PT-364822-RED	PLATAFORMA	1						
FIT GUIDE	GRAFICO TOTEM	2	0	0	0	0	0	0
GRAFICO	GRAFICO	2						
CON-MAN-RIS-8	BASE MANIQUE ALTA	1	0	0	0	0	0	0
MANIQUE	MANIQUE	1	0	0	0	0	0	0
TOTAL EN CORNER		63	30.5	416	41	510	1056	1139

- MURO LIVERPOOL COLOR BLANCO NO SE RETIRA
- CREMALLERAS EXISTENTES EN MURO LIVERPOOL.
- CONSIDERAR CONTACTOS EXISTENTES.

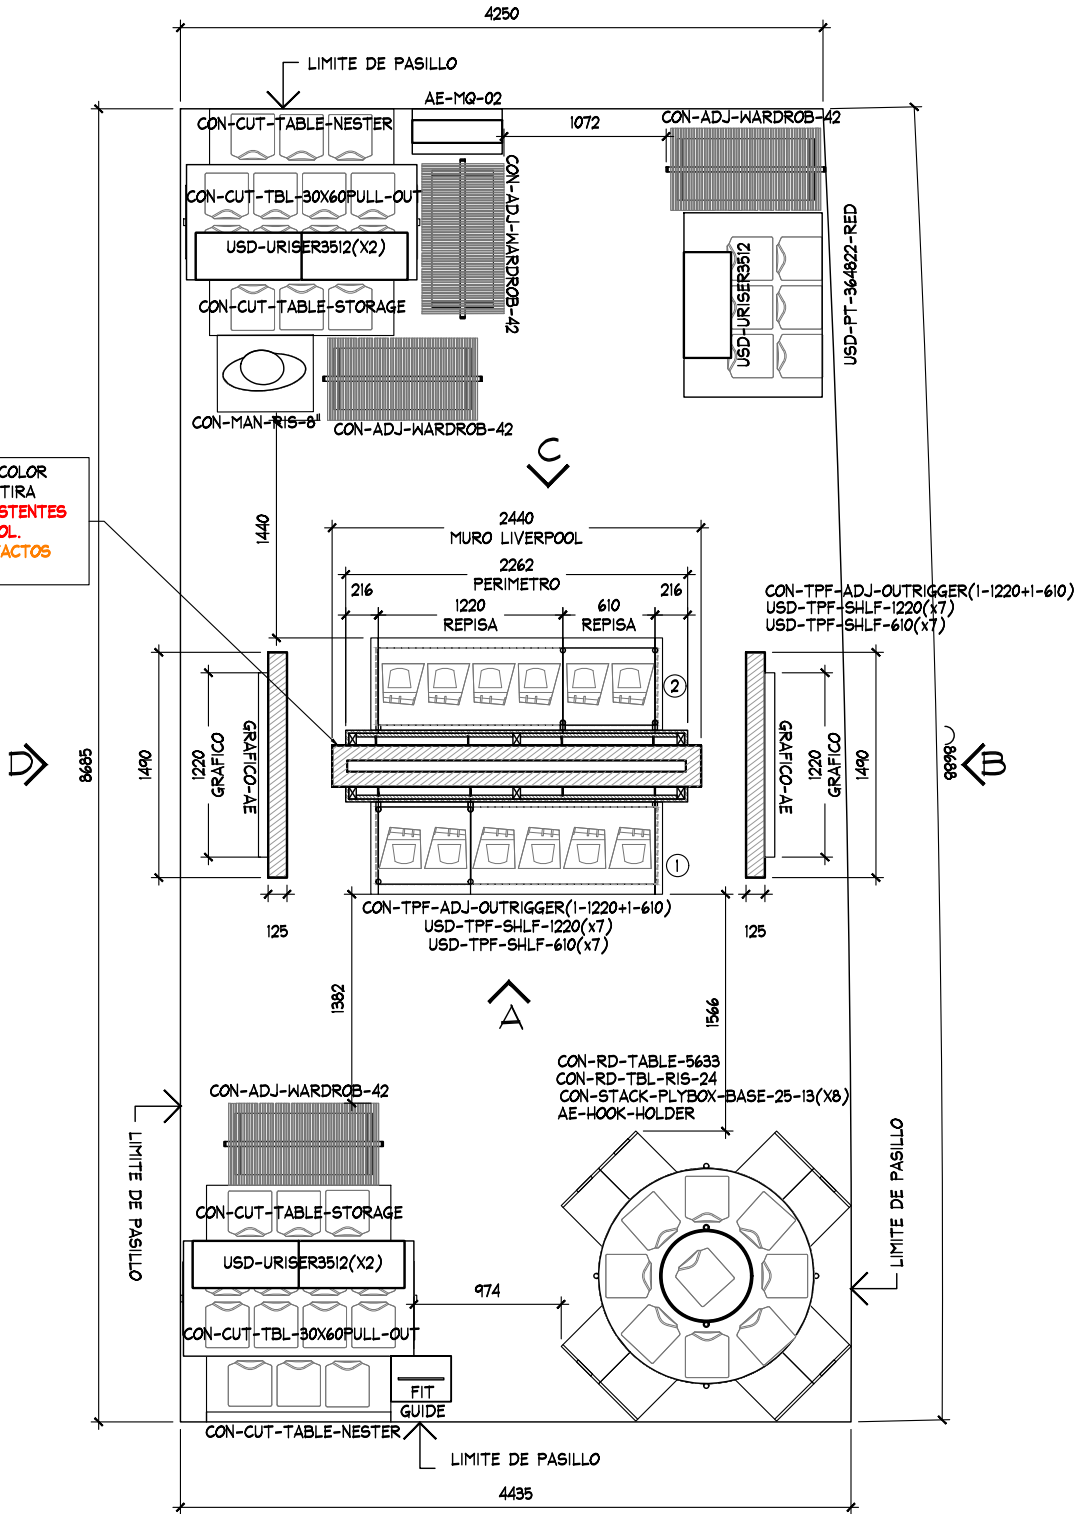

PLANTA ARQUITECTONICA
ESC. 1:50

AMERICAN EAGLE

Corner

Juniors

AMERICAN EAGLE

LIVERPOOL TLAQUEPAQUE

CROQUIS DE UBICACION

DIRECCION:
Blvd Marcelino García Barragán, #2345
Col. Prados del Nilo,
Guadalajara, Jalisco, C.P. 44840

AREA DE PROYECTO: 38.05 m2

FECHA: 14 mayo 2021

ESCALA: Indicada

ACOTACION: mm

RESPONSABLE: Proyectos

RESPONSABLE: Arq. Ricardo Arreola



CLAVE
AE-LIV-TLAQ-JUN-02

Todo lo contenido en este plano es propiedad de THINK ARCHITECTURE S.A. DE C.V. (R), para uso exclusivo y único del proyecto; cualquier variación o modificación deberá ser consultada. Entiendase bien antes de realizarla.

Descartes No. 93, 1er. piso
Col. Anzures, Miguel Hidalgo
C.P. 11590 TEL. 62.74.36.66


2 DE 4

CROQUIS DE UBICACION

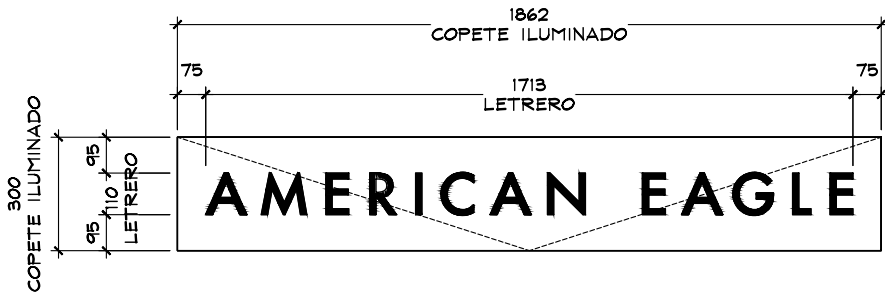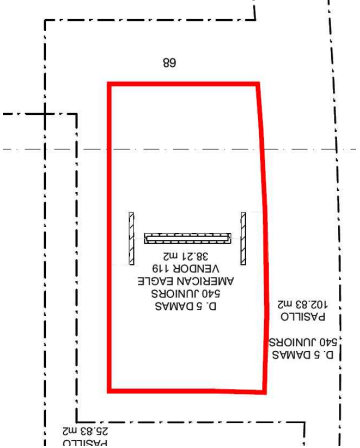


DETALLE LOGO 1-2
ESC. 1:20

- MURO LIVERPOOL COLOR BLANCO NO SE RETIRA
- CREMALLERAS EXISTENTES EN MURO LIVERPOOL.
- CONSIDERAR CONTACTOS EXISTENTES.

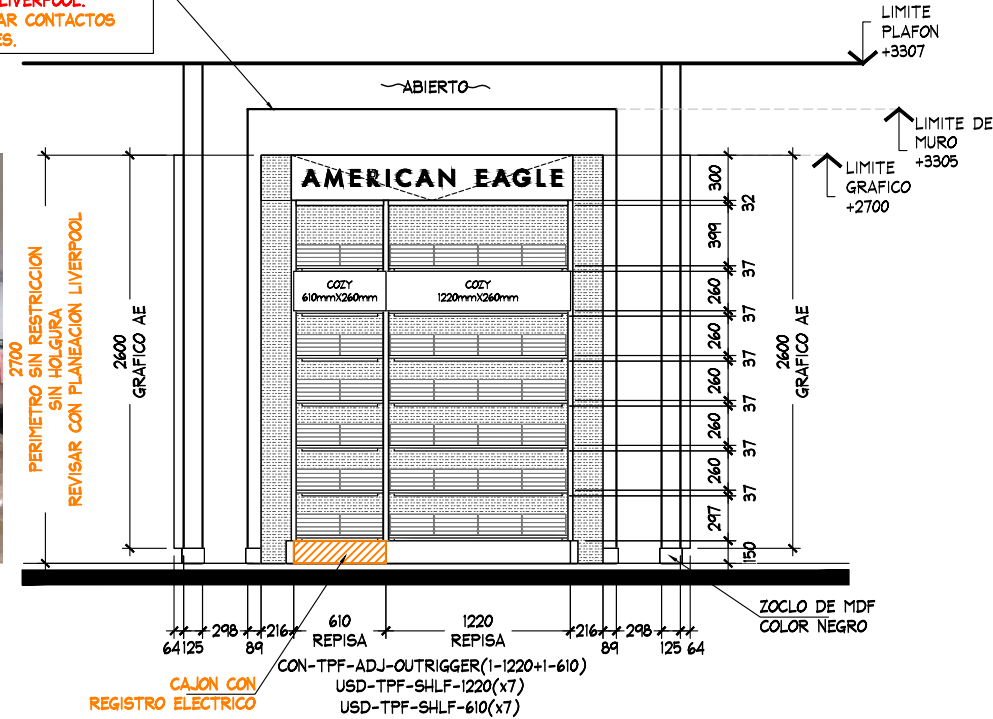

ALZADO A
ESC. 1:50

- MURO LIVERPOOL COLOR BLANCO NO SE RETIRA
- CREMALLERAS EXISTENTES EN MURO LIVERPOOL.
- CONSIDERAR CONTACTOS EXISTENTES.

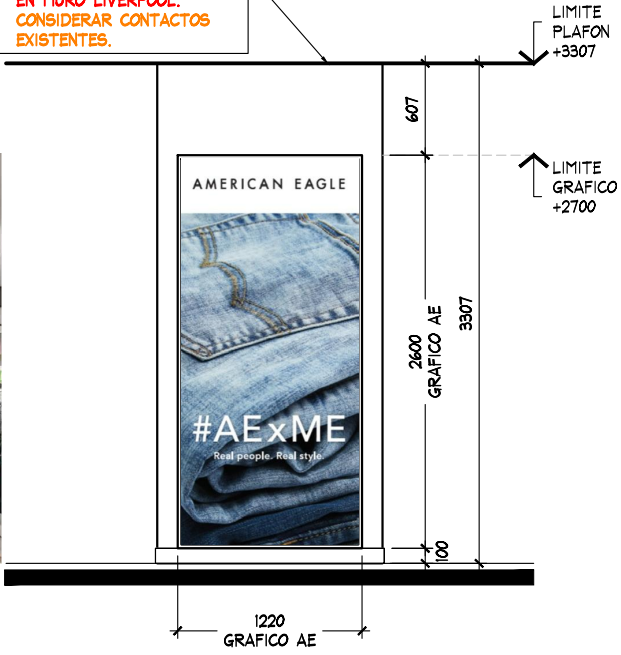

ALZADO B
ESC. 1:50



THINK
ARCHITECTURE

AMERICAN EAGLE


Corner

Juniors

AMERICAN EAGLE

LIVERPOOL
TLAQUEPAQUE

CROQUIS DE UBICACION

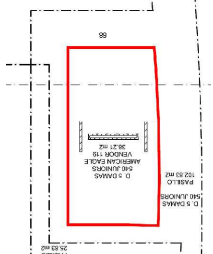

DIRECCION:
Bldv Marcelino Garcia Barragán, #2345
Col. Prados del Nilo,
Guadalajara, Jalisco, C.P. 44840

AREA DE PROYECTO:
38.05 m2

FECHA:
14 mayo 2021

ESCALA:
Indicada

ACOTACION:
mm

RESPONSABLE:
Proyectos



RESPONSABLE:
Arq. Ricardo Arreola

CLAVE
AE-LIV-TLAQ-JUN-02

Todo lo contenido en este plano es propiedad de THINK ARCHITECTURE S.A. DE C.V. (R), para uso exclusivo y único del proyecto; cualquier variación o modificación deberá ser consultada. Entiendase bien antes de realizarla.

Descartes No. 93, 1er. piso
Col. Anzures, Miguel Hidalgo
C.P. 11590 TEL. 62.74.36.66


CROQUIS DE UBICACION

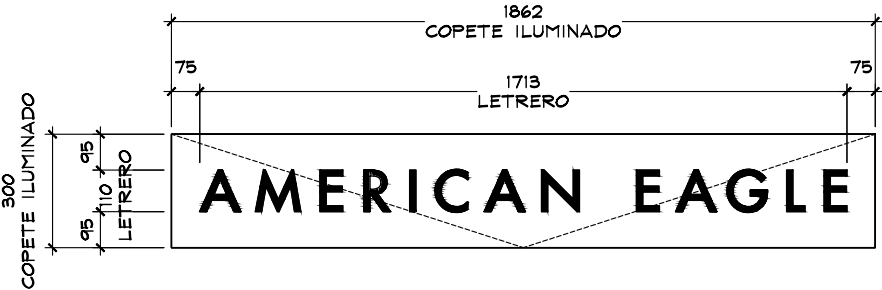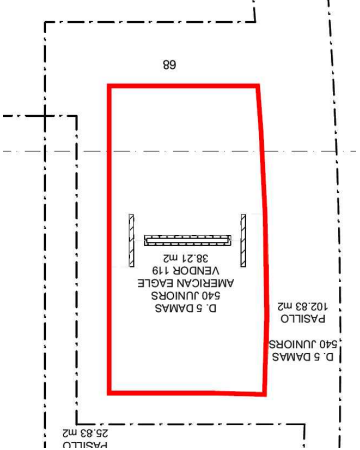


DETALLE LOGO 1-2
ESC. 1:20

- MURO LIVERPOOL COLOR BLANCO NO SE RETIRA
- CREMALLERAS EXISTENTES EN MURO LIVERPOOL.
- CONSIDERAR CONTACTOS EXISTENTES.

- MURO LIVERPOOL COLOR BLANCO NO SE RETIRA
- CREMALLERAS EXISTENTES EN MURO LIVERPOOL.
- CONSIDERAR CONTACTOS EXISTENTES.

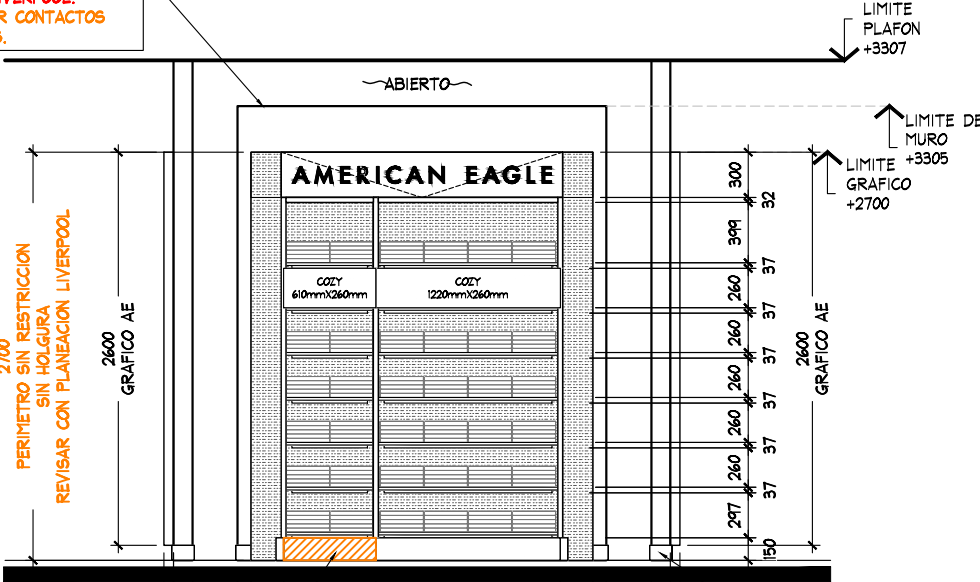

ALZADO C
ESC. 1:50

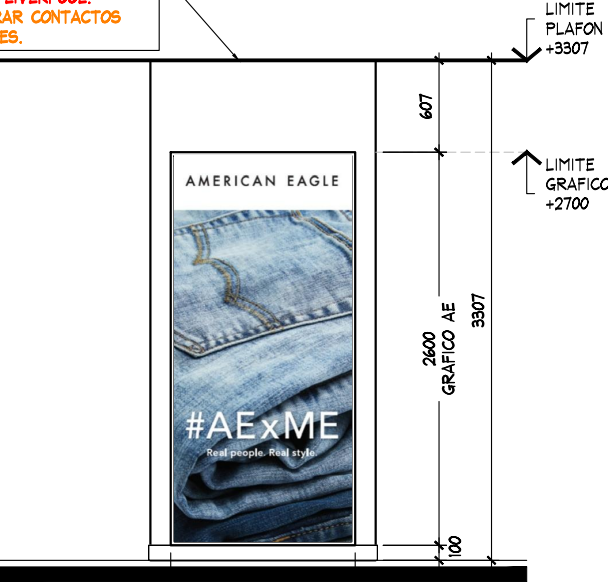

ALZADO D
ESC. 1:50



THINK
ARCHITECTURE

AMERICAN EAGLE


Corner

Juniors

AMERICAN EAGLE

LIVERPOOL
TLAQUEPAQUE

CROQUIS DE UBICACION

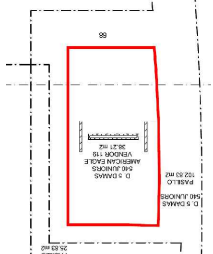

DIRECCION:
Blvd Marcelino Garcia Barragan, #2345
Col. Prados del Nilo,
Guadalajara, Jalisco, C.P. 44840

AREA DE PROYECTO:	FECHA:
38.05 m2	14 mayo 2021
ESCALA:	ACOTACION:
Indicada	mm
RESPONSABLE:	RESPONSABLE:
Proyectos	Arq. Ricardo Arreola

CLAVE
AE-LIV-TLAQ-JUN-02

Todo lo contenido en este plano es propiedad de THINK ARCHITECTURE S.A. DE C.V. (R), para uso exclusivo y único del proyecto; cualquier variación o modificación deberá ser consultada. Entiendase bien antes de realizarla.

Descartes No. 93, 1er. piso
Col. Anzures, Miguel Hidalgo
C.P. 11590 TEL. 62.74.36.66