


CROQUIS DE UBICACION

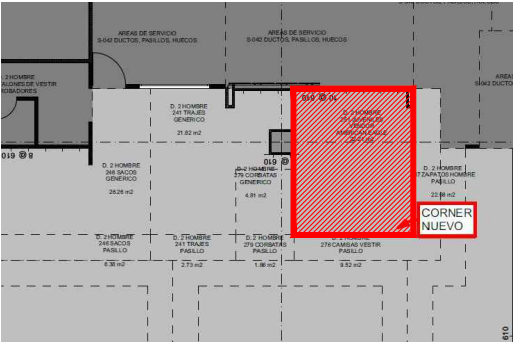

SIMBOLOGIA GENERAL

	INDICA MARCAS VECINAS
	INDICA ESPACIO DESIGNADO A AE
	INDICA PASILLO PRINCIPAL

NOTA IMPORTANTE :

AL MOMENTO DEL LEVANTAMIENTO SE ENCONTRO MOBILIARIO DE LIVERPOOL DE MARCA GENERICA, ASI COMO MOBILIARIO SUELTO, SE DEBERA DE CONTEMPLAR:

RETIRO DE MOBILIARIO CENTRAL Y PERIMETRAL EXISTENTE POR (VERIFICAR CON PLANEACION LIVERPOOL LA COORDINACION DE RETIROS), EN EL CASO QUE SE REQUIERA EL RETIRO, SE DEBERA DE VERIFICAR CON EL AREA DE MANTENIMIENTO LA ENTREGA DEL MOBILIARIO RETIRADO.


CREMALLERAS SON VISIBLES EN PERIMETRO,NO CONSIDERAR EN PRESUPUESTO

SE ENCONTRO PISO EXISTENTE EN TIENDA, PISO CERAMICO ACABADO APARENTE COLOR BEIGE DE 600 x 600 mm, NO SE CONSIDERA CAMBIO DE PISO.

ZOCLO MDF COLOR GRIS, 6 X 100 mm.

MARCAS GENERICAS COLINDANTES.

AL MOMENTO DEL LEVANTAMIENTO, NO SE ENCONTRARON SALIDAS ELECTRICAS. CONSIDERAR CONTACTOS EN PRESUPUESTO

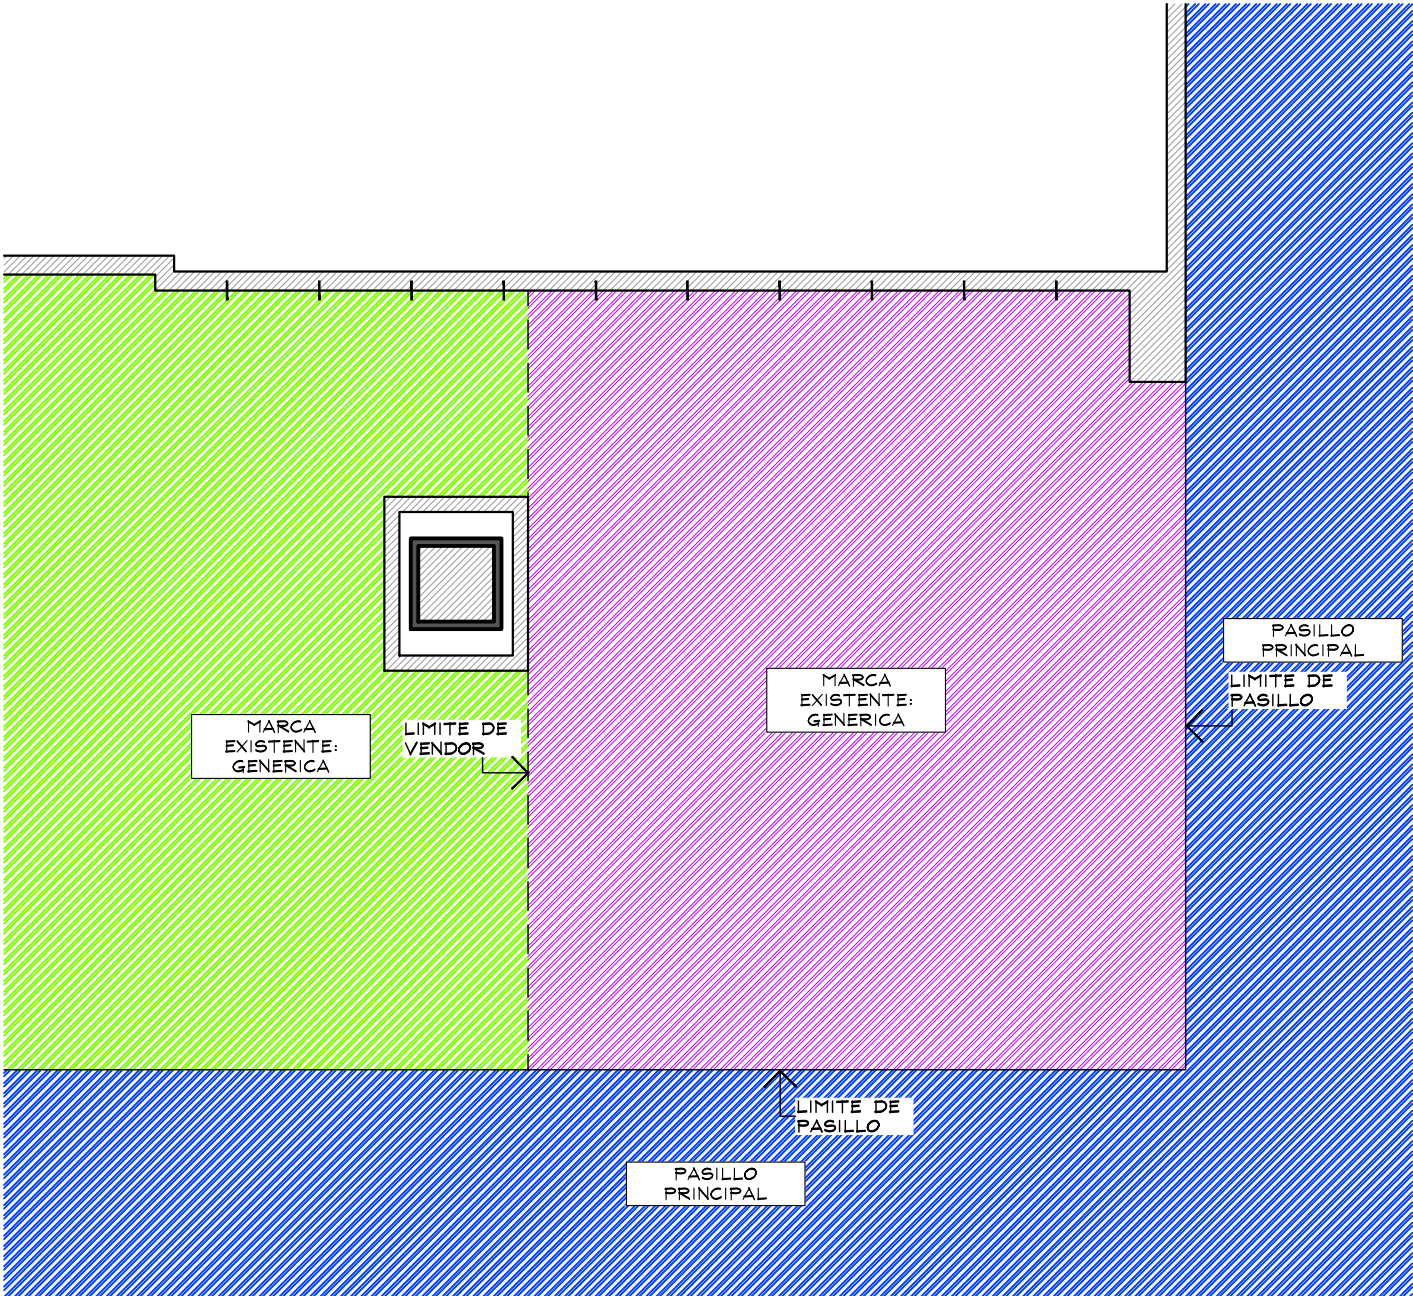

PLANTA GENERAL
ESC. 1:50

AMERICAN EAGLE

PROYECTO

CORNER

AMERICAN EAGLE

LIVERPOOL COMITAN

CROQUIS DE UBICACION

DIRECCION:
Blvd. de las Federaciones km. 1260.5
Chichima Acapetahua, C.P. 30093,
Comitan de Dominguez, Chiapas

AREA DE PROYECTO:	FECHA:
22.20 m2	25 julio 2022
ESCALA: Indicada	ACOTACION: mm
RESPONSABLE: Proyectos	RESPONSABLE: Arq. Ricardo Arreola


CLAVE
AE-LIV-COM-JUV-01

Todo lo contenido en este plano es propiedad de THINK ARCHITECTURE S.A. DE C.V. (R), para uso exclusivo y único del proyecto; cualquier variación o modificación deberá ser consultada. Entendase bien antes de realizarla.


Descartes No. 93, 1er. piso
Col. Anzares, Miguel Hidalgo
C.P. 11540 TEL. 62.74.36.66

1 DE 3

CROQUIS DE UBICACION

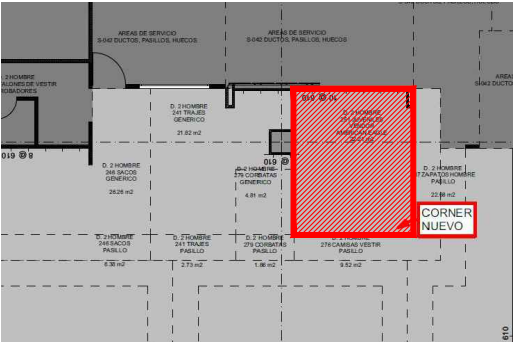

- MURO LIVERPOOL COLOR BLANCO CON VINIL, CON ZOCLO DE MDF COLOR GRIS.
- CREMALLERAS VISIBLES, NO CONSIDERAR EN PRESUPUESTO.
- NO SE VISUALIZAN CONTACTOS

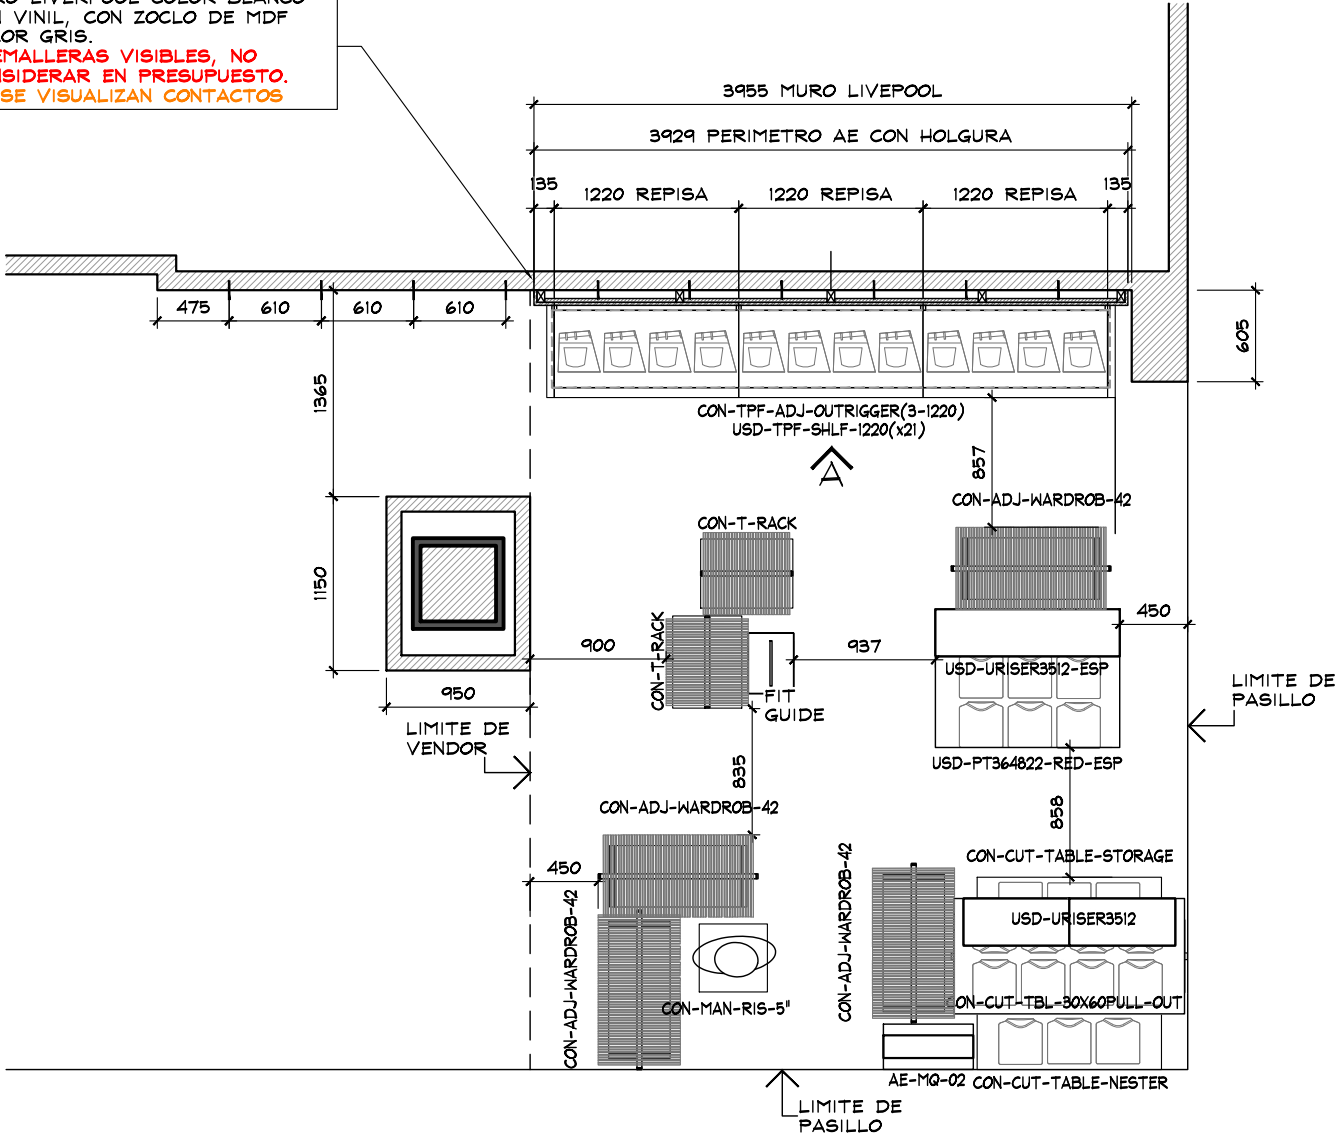

PLANTA DE ARQUITECTONICA
ESC. 1:50

TABLA DE CAPACIDADES AE COMITAN JUVENILES		
CLAVE	DESCRIPCION	Nº MUEBLES
CON-TPF-ADJ-OUTRIGGER (3-1220MM)	PERIMETRO	1
USD-TPF-SHLF-1220MM	REPISAS	21
AE-MQ-02	MARQUEE	1
USD-URISER3512	RISER	1
USD-URISER3512-ESP	RISER	1
CON-T-RACK	RACK "T"	2
CON-ADJ-WARDROB-42	TRINGLA	4
CON-CUT-TBL-30x60PULL-OUT	MESA ALTA	1
CON-CUT-TABLE-NESTER	MESA NESTER	1
CON-CUT-TABLE-STORAGE	STORAGE	1
USD-PT-364822-RED-ESP	PLATAFORMA	1
FIT GUIDE	GRAFICO TOTEM	1
CON-MAN-RIS-5	BASE MANIQUE BAJA	1
TOTAL EN CORNER		37




AMERICAN EAGLE
PROYECTO
CORNIER
AMERICAN EAGLE
LIVERPOOL
COMITAN

CROQUIS DE UBICACION


DIRECCION:
Bvld. de las Federaciones km. 1260.5
Chichima Acapetahua, C.P. 30093,
Comitan de Dominguez, Chiapas

AREA DE PROYECTO:	FECHA:
22.20 m2	25 julio 2022
ESCALA: Indicada	ACOTACION: mm
RESPONSABLE: Proyectos	RESPONSABLE: Arq. Ricardo Arreola
CLAVE AE-LIV-COM-JUV-01	


CROQUIS DE UBICACION

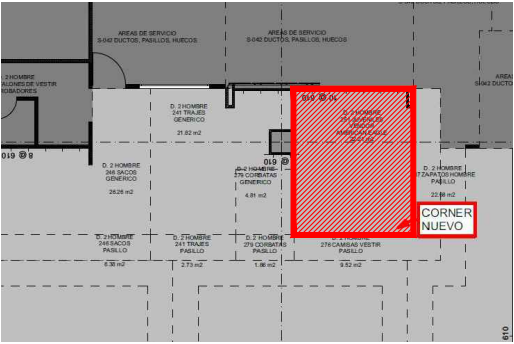

- MURO LIVERPOOL COLOR BLANCO CON VINIL, CON ZOCLO DE MDF COLOR GRIS.
- CREMALLERAS VISIBLES, NO CONSIDERAR EN PRESUPUESTO.
- NO SE VISUALIZAN CONTACTOS

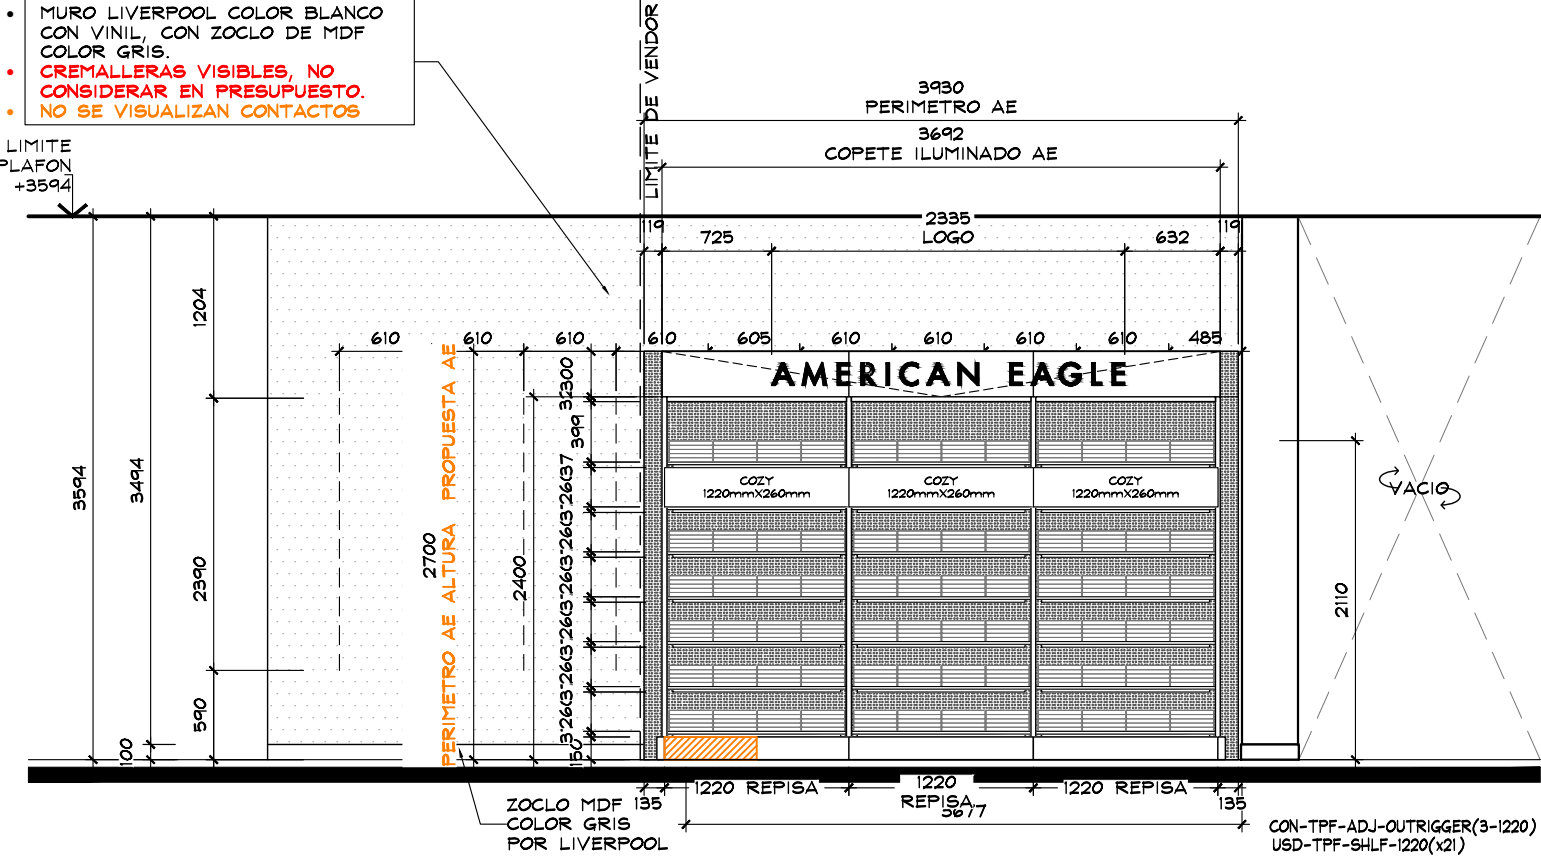

ALZADO A
ESC. 1:50

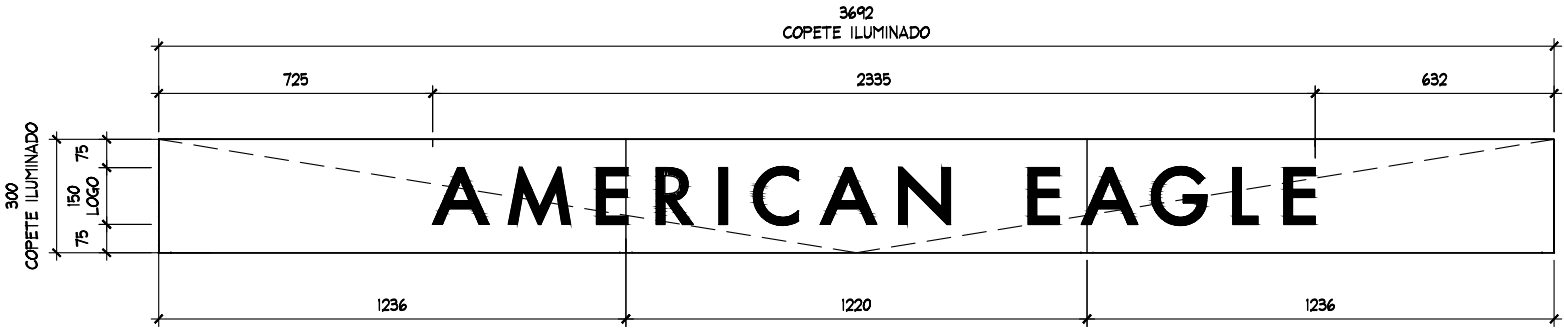

DETALLE DE LETRERO
ESC. 1:20



ESTADO ACTUAL



THINK
ARCHITECTURE

AMERICAN EAGLE


PROYECTO

CORNER

AMERICAN EAGLE

LIVERPOOL
COMITAN

CROQUIS DE UBICACION

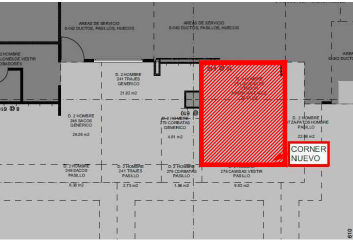

DIRECCION:
Bivd. de las Federaciones km. 1260.5
Chichima Acapetahua, C.P. 30093,
Comitan de Dominguez, Chiapas

AREA DE PROYECTO:	FECHA:
22.20 m2	25 julio 2022
ESCALA:	ACOTACION:
Indicada	mm
RESPONSABLE:	RESPONSABLE:
Proyectos	Arq. Ricardo Arreola
CLAVE	
AE-LIV-COM-JUV-01	

Todo lo contenido en este plano es propiedad de THINK
ARCHITECTURE S.A. DE C.V. (R), para uso exclusivo y
único del proyecto; cualquier variación o modificación
deberá ser consultada. Entendase bien antes de realizarla.

Descartes No. 93, 1er. piso
Col. Anzures, Miguel Hidalgo
C.P. 11590 TEL. 62.74.36.66 3 DE 3